



Situering

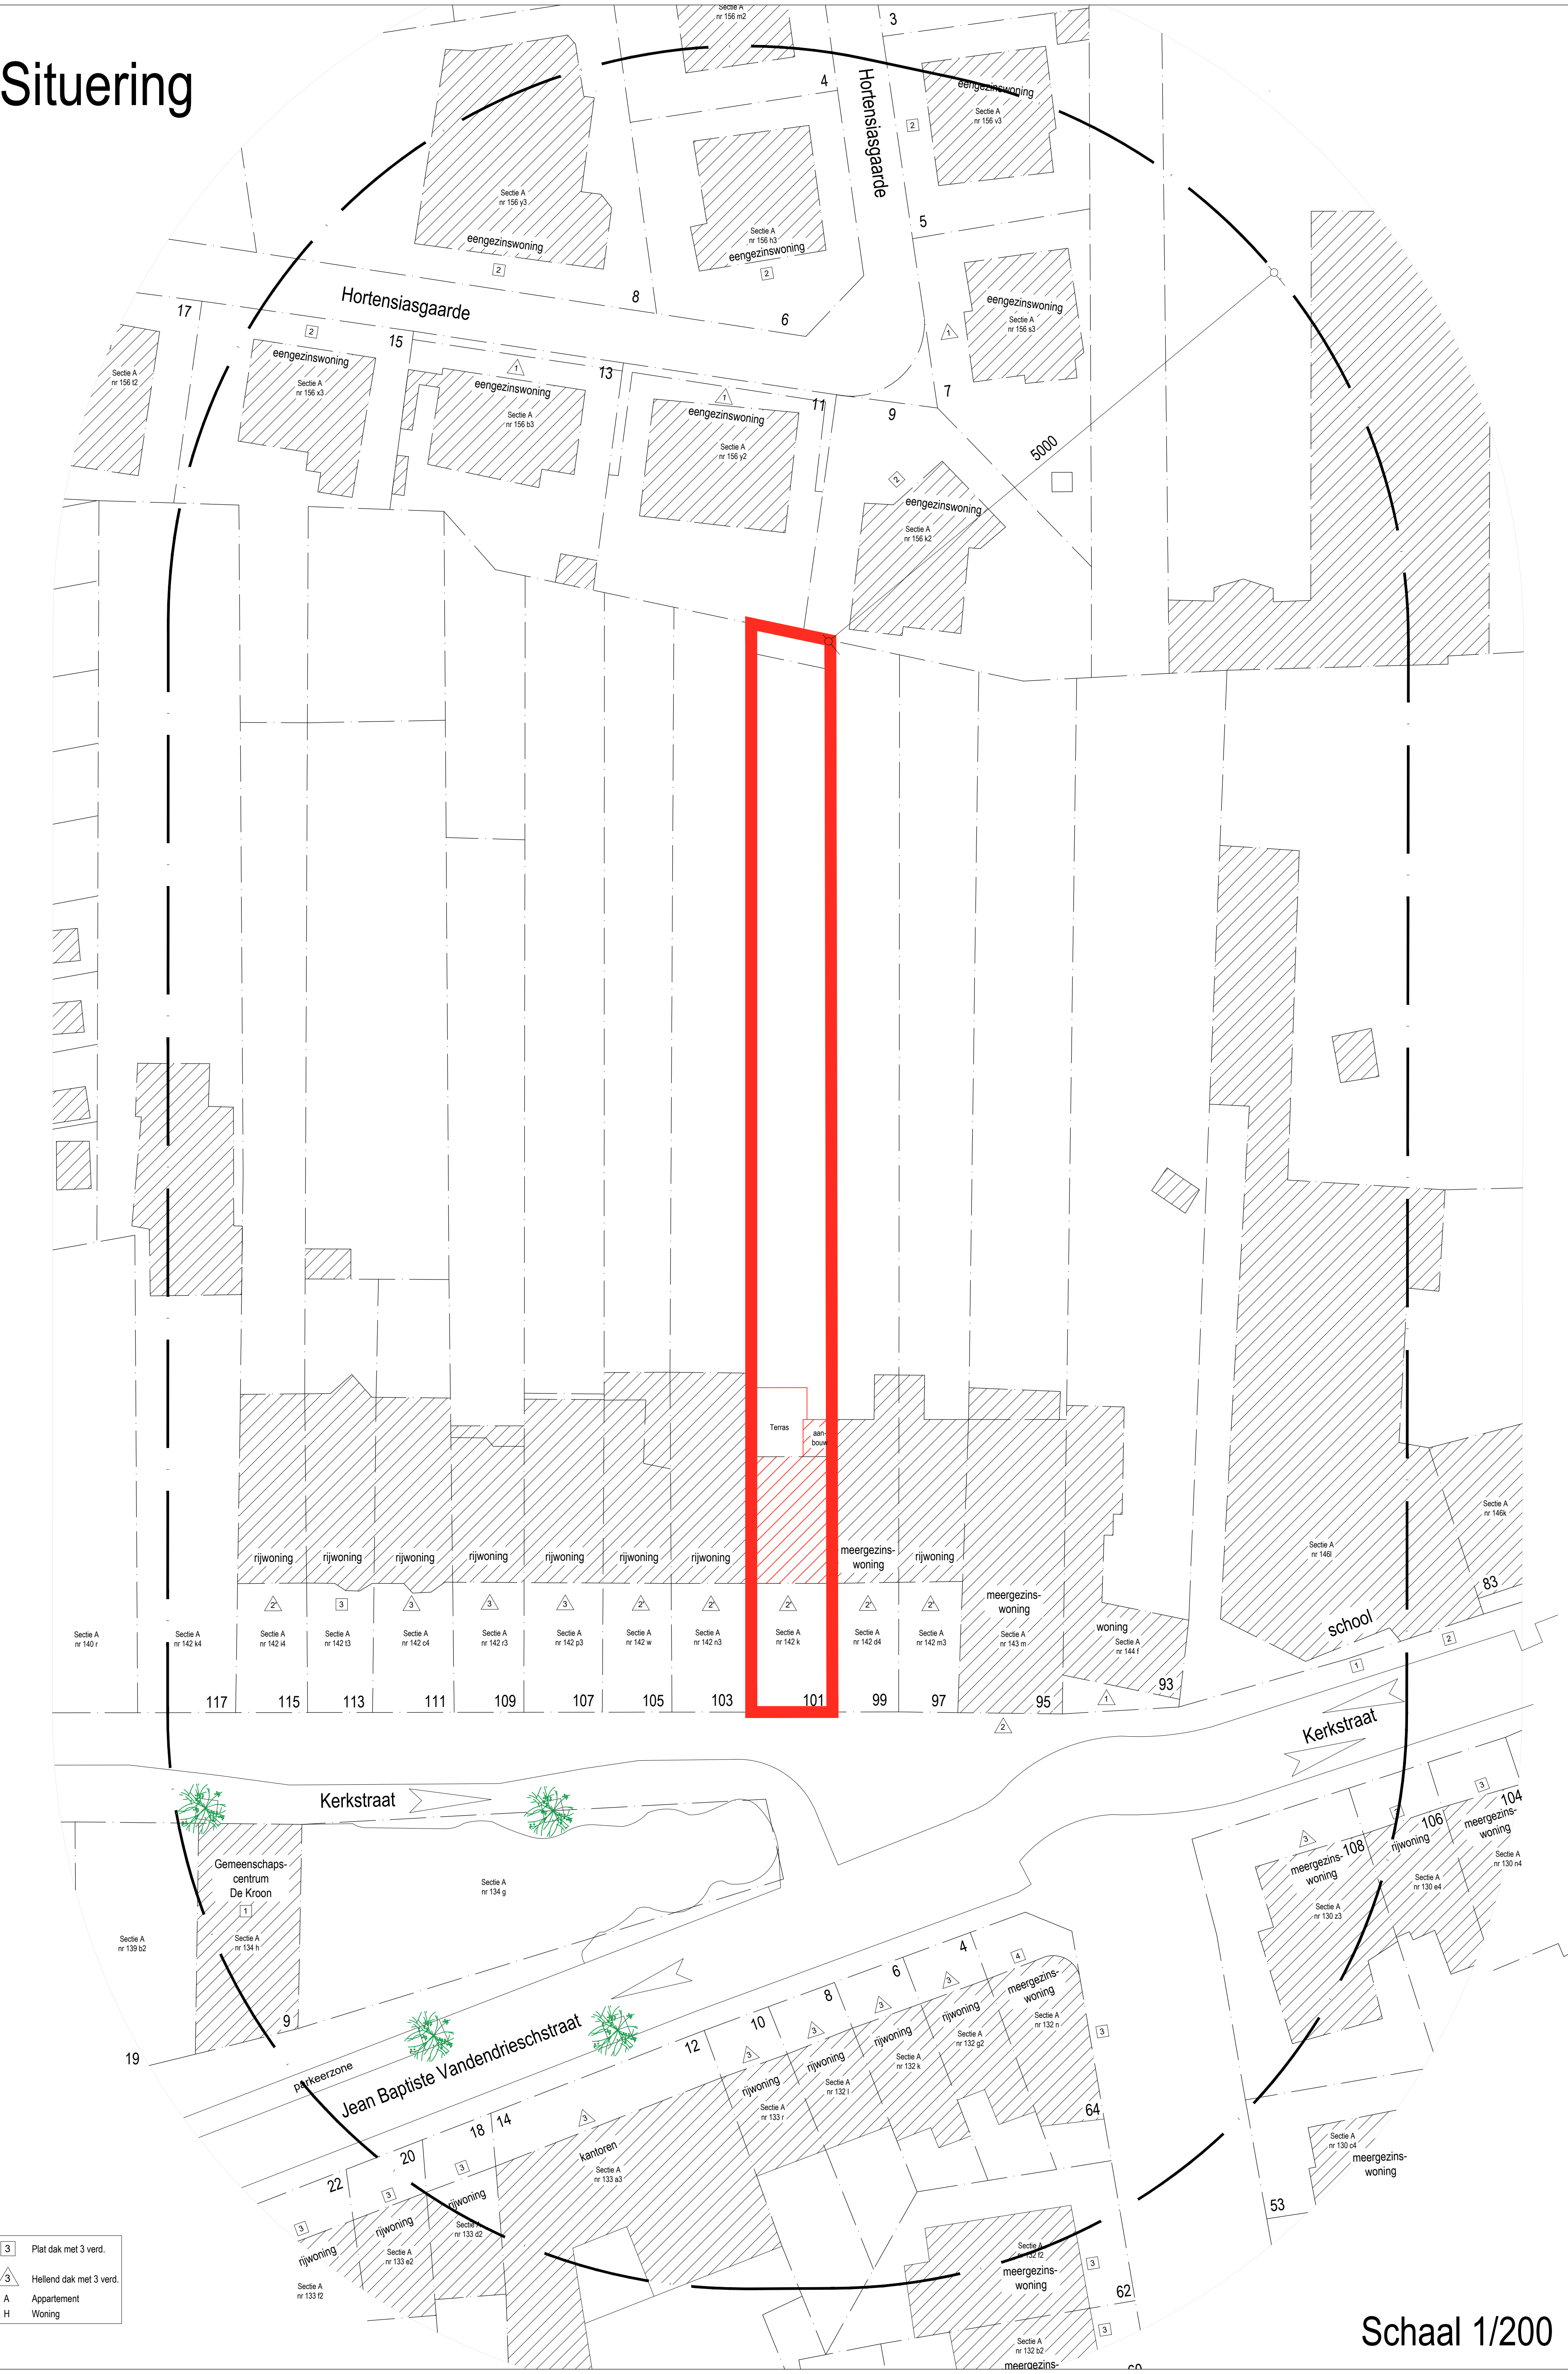

Inplanting en profielen

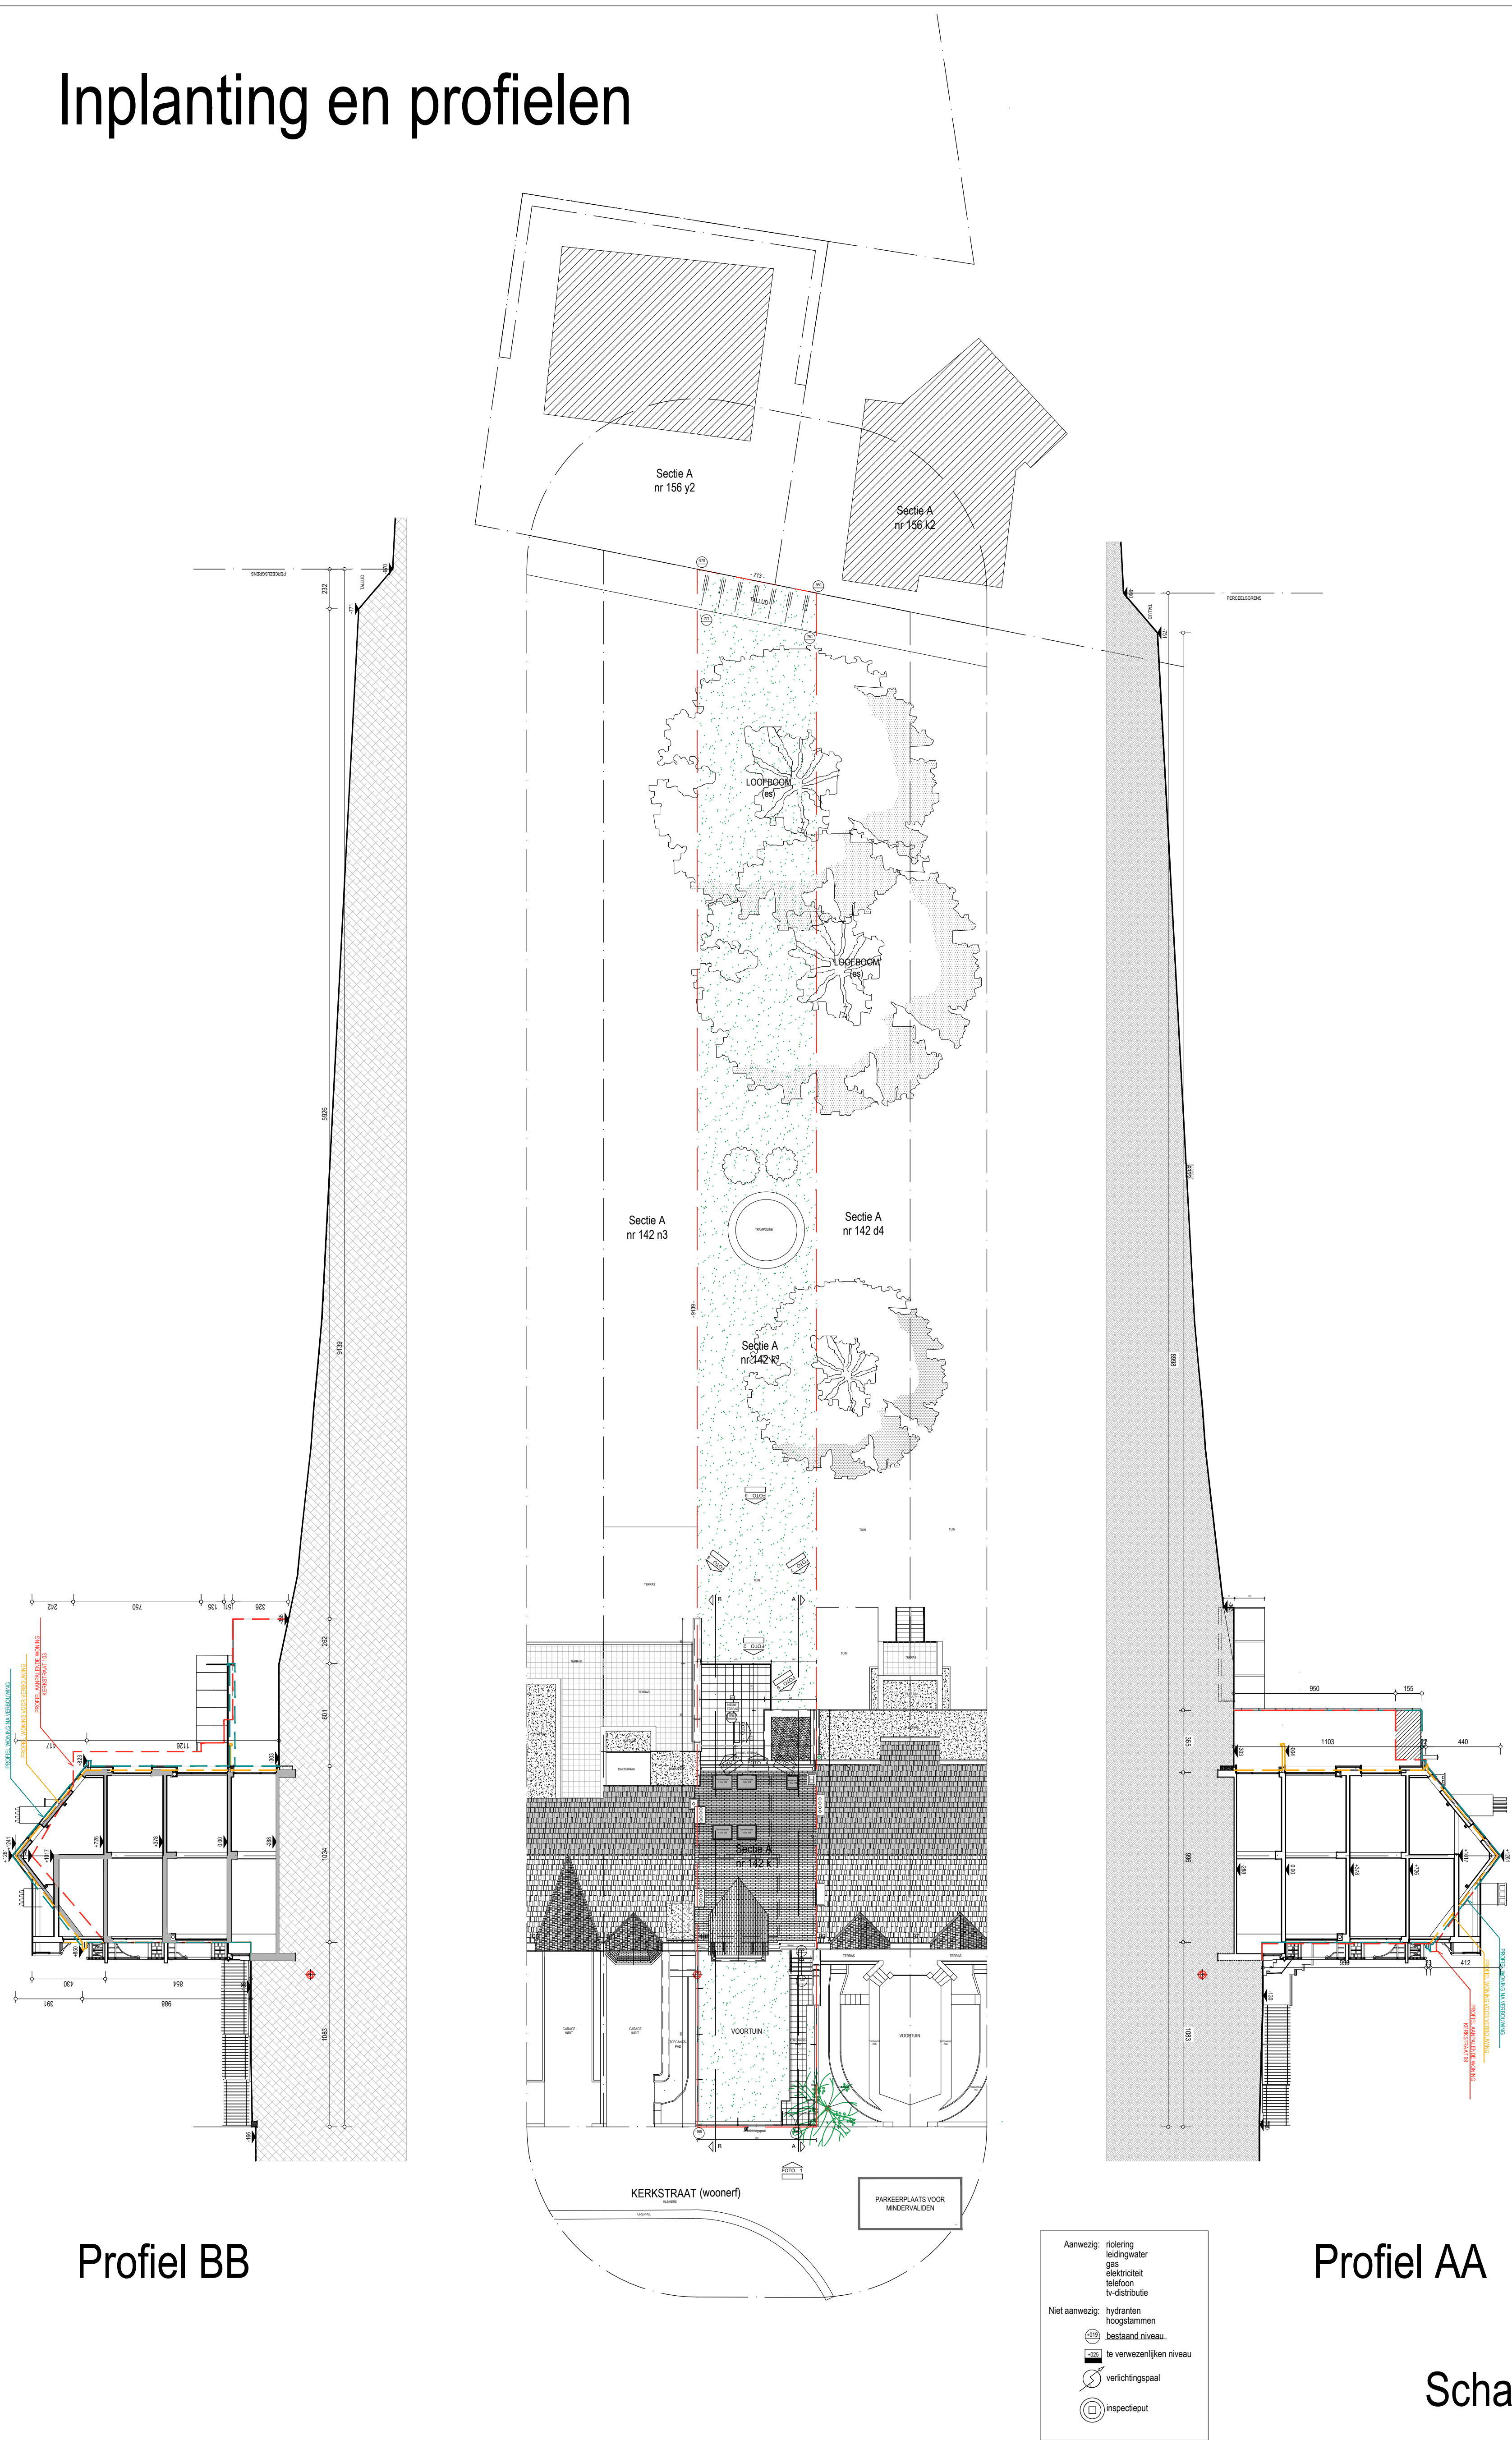

Profiel AA

Schaal 1/200

Profiel BB

Schaal 1/200