

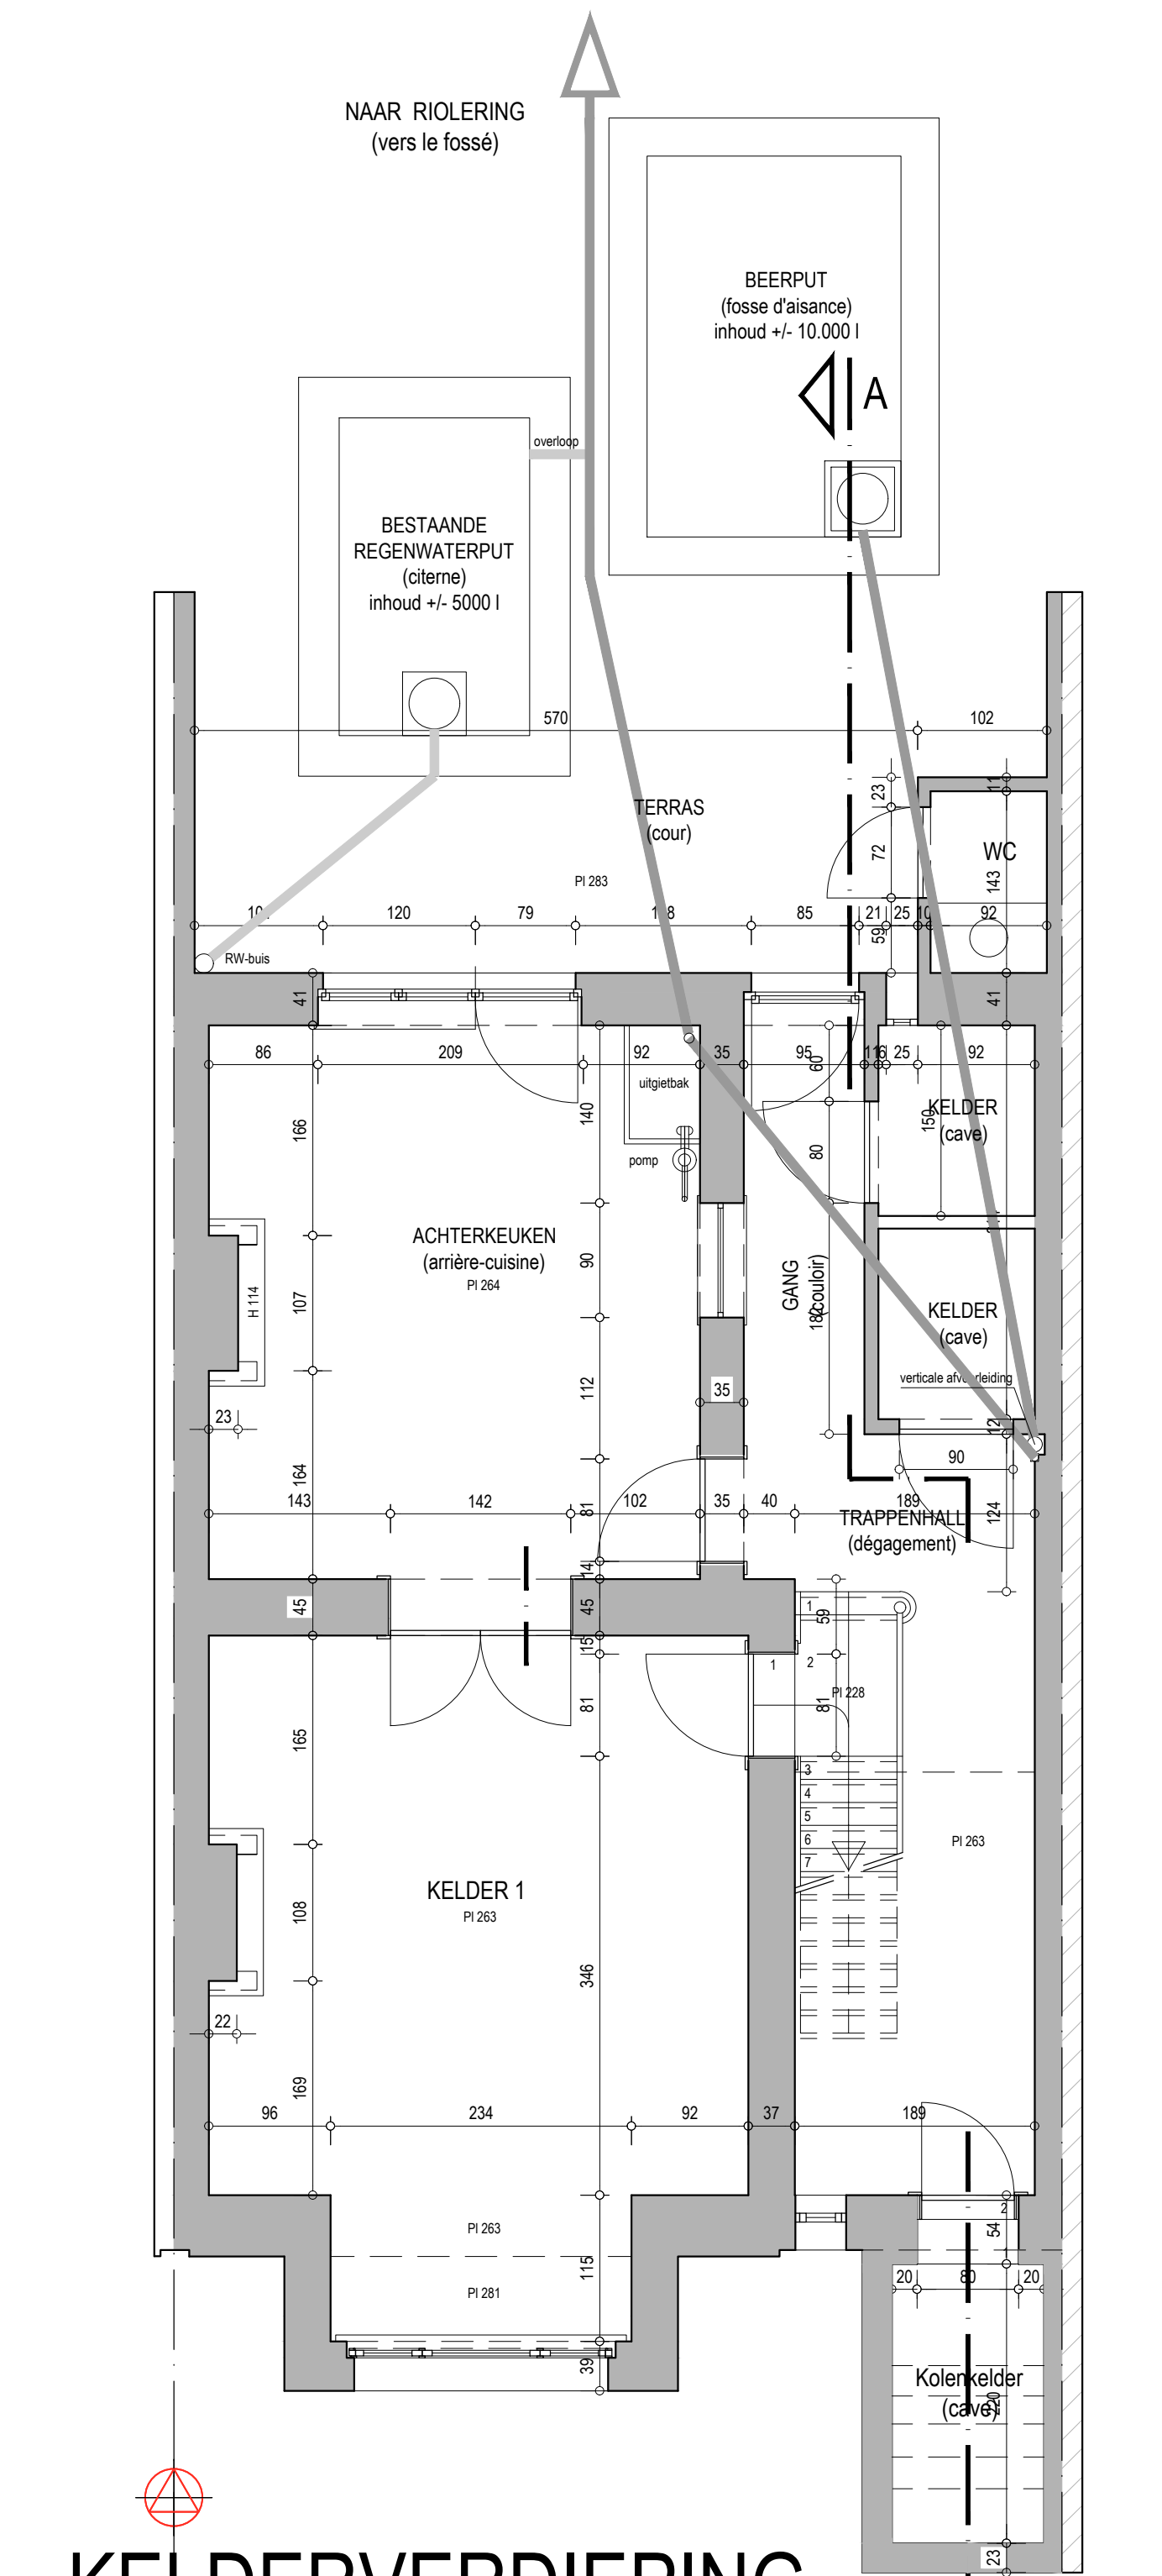




PLANNEN VERGUNDE TOESTAND

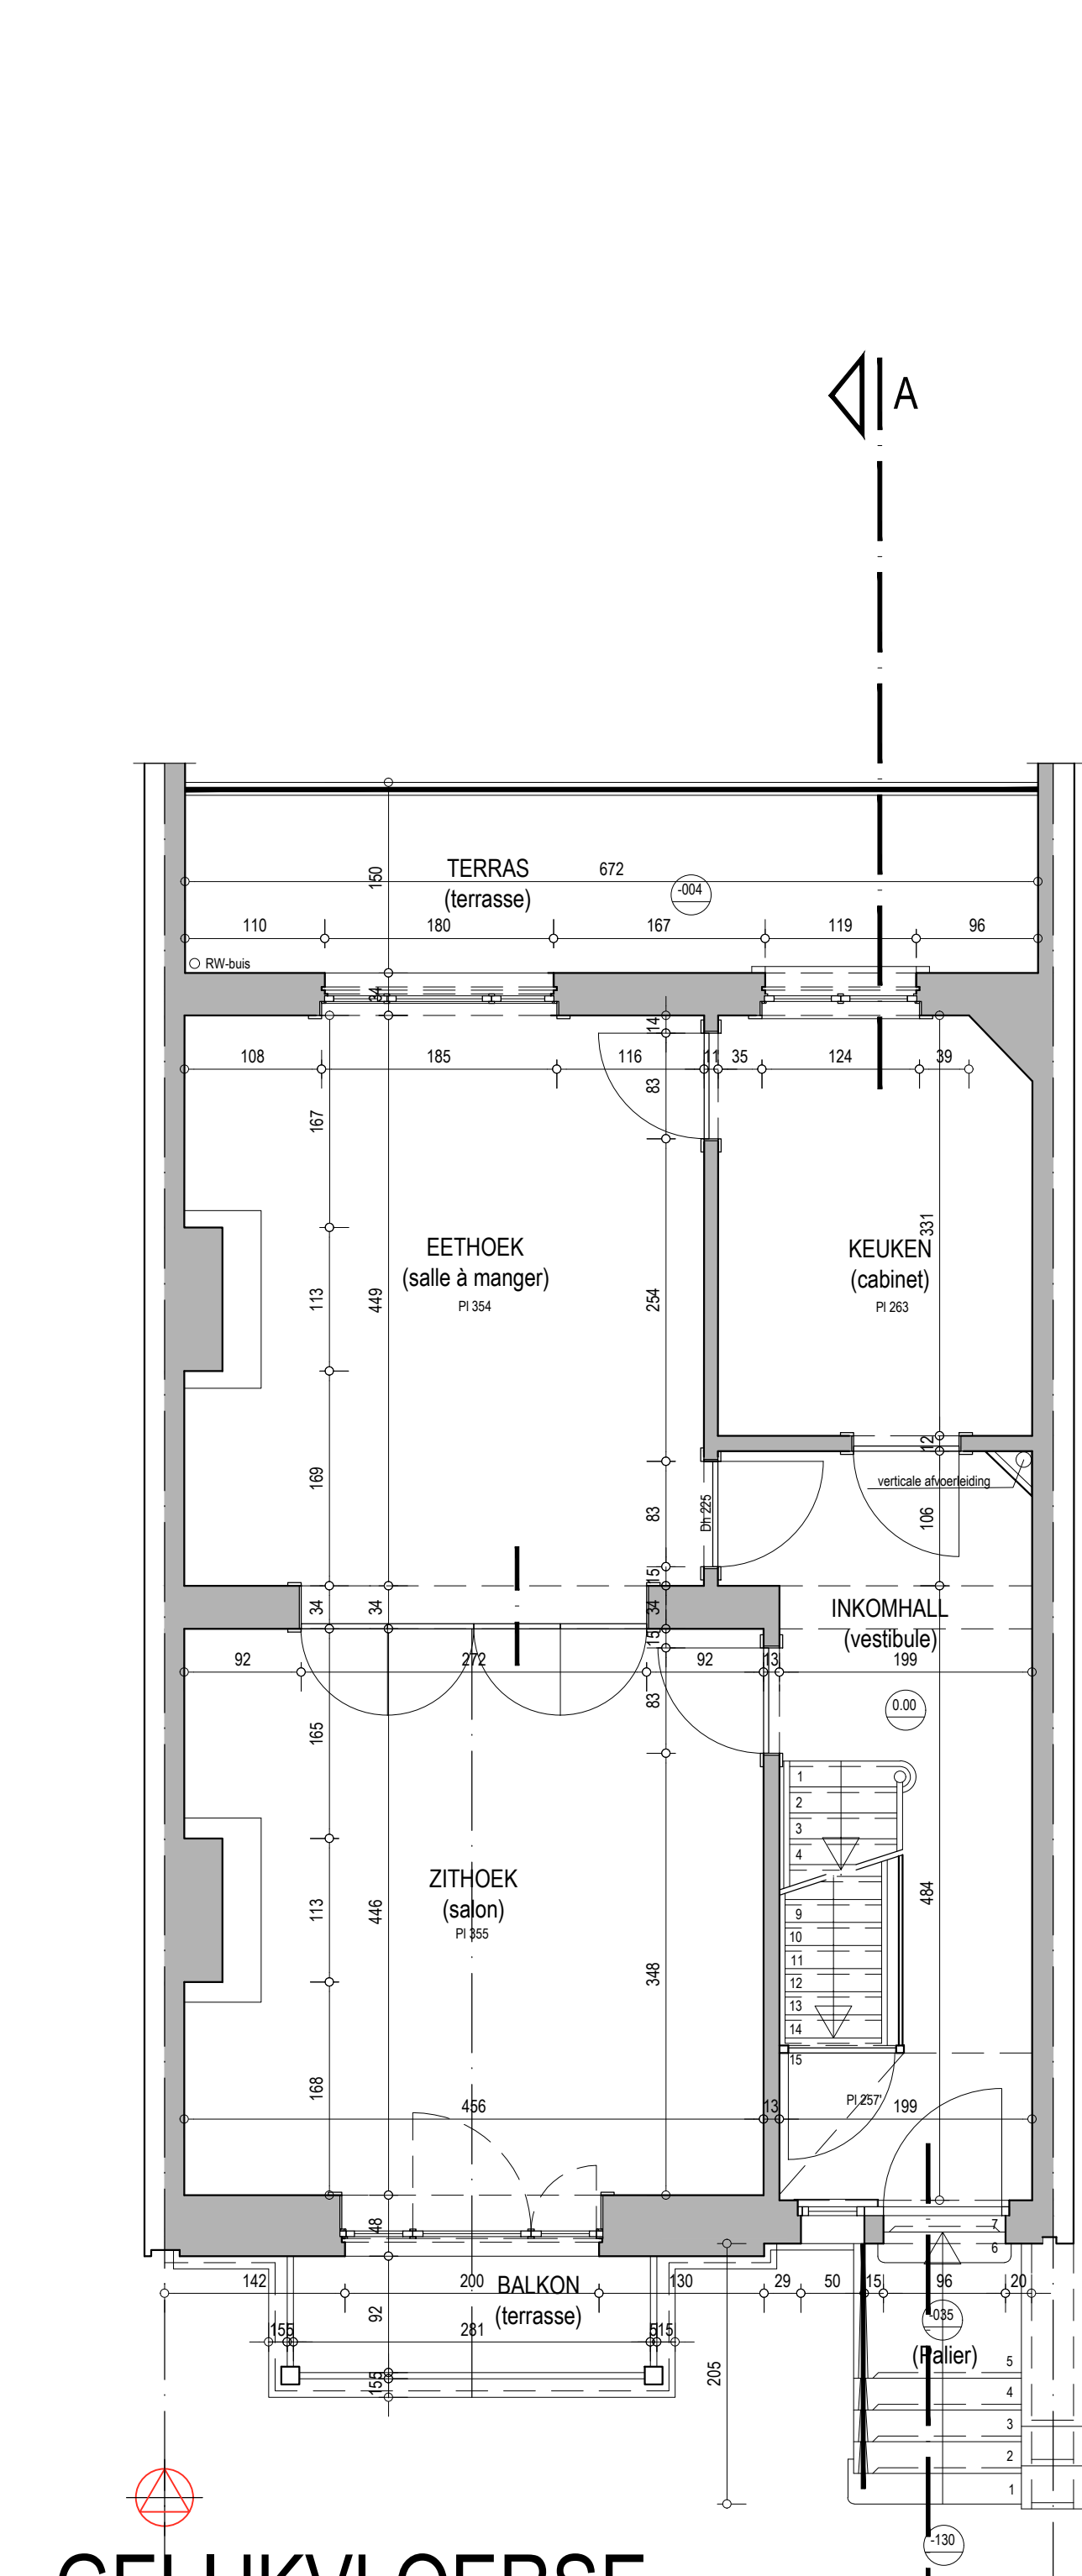



KELDERVERDIEPING

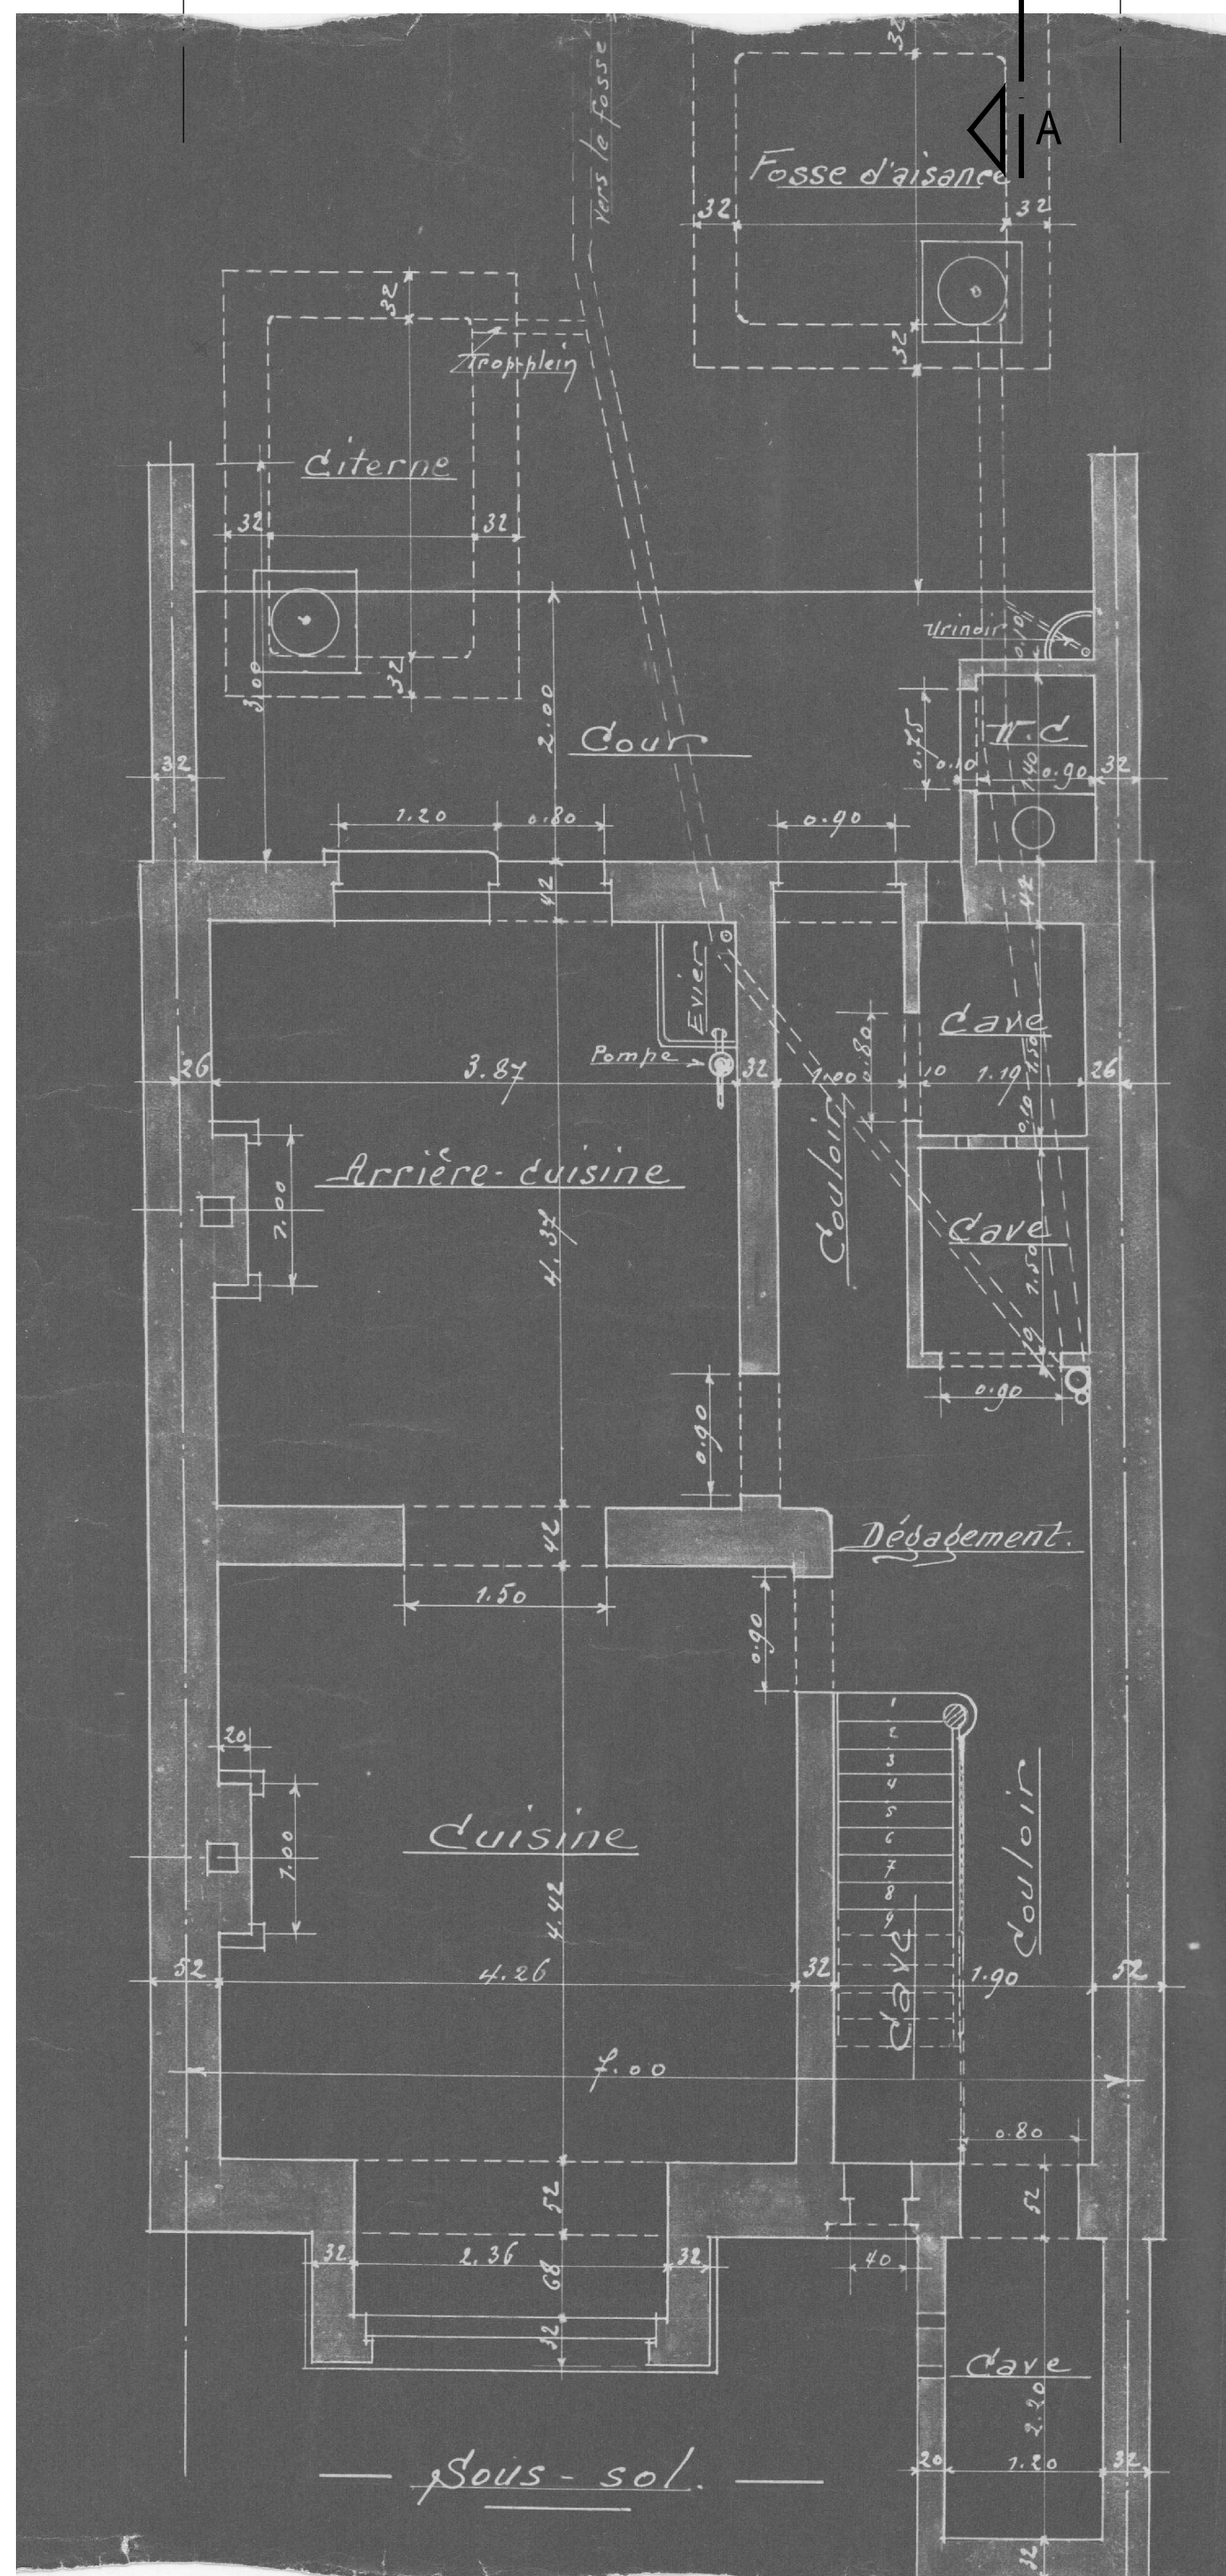



GELIJKVLOERSE  
VERDIEPING

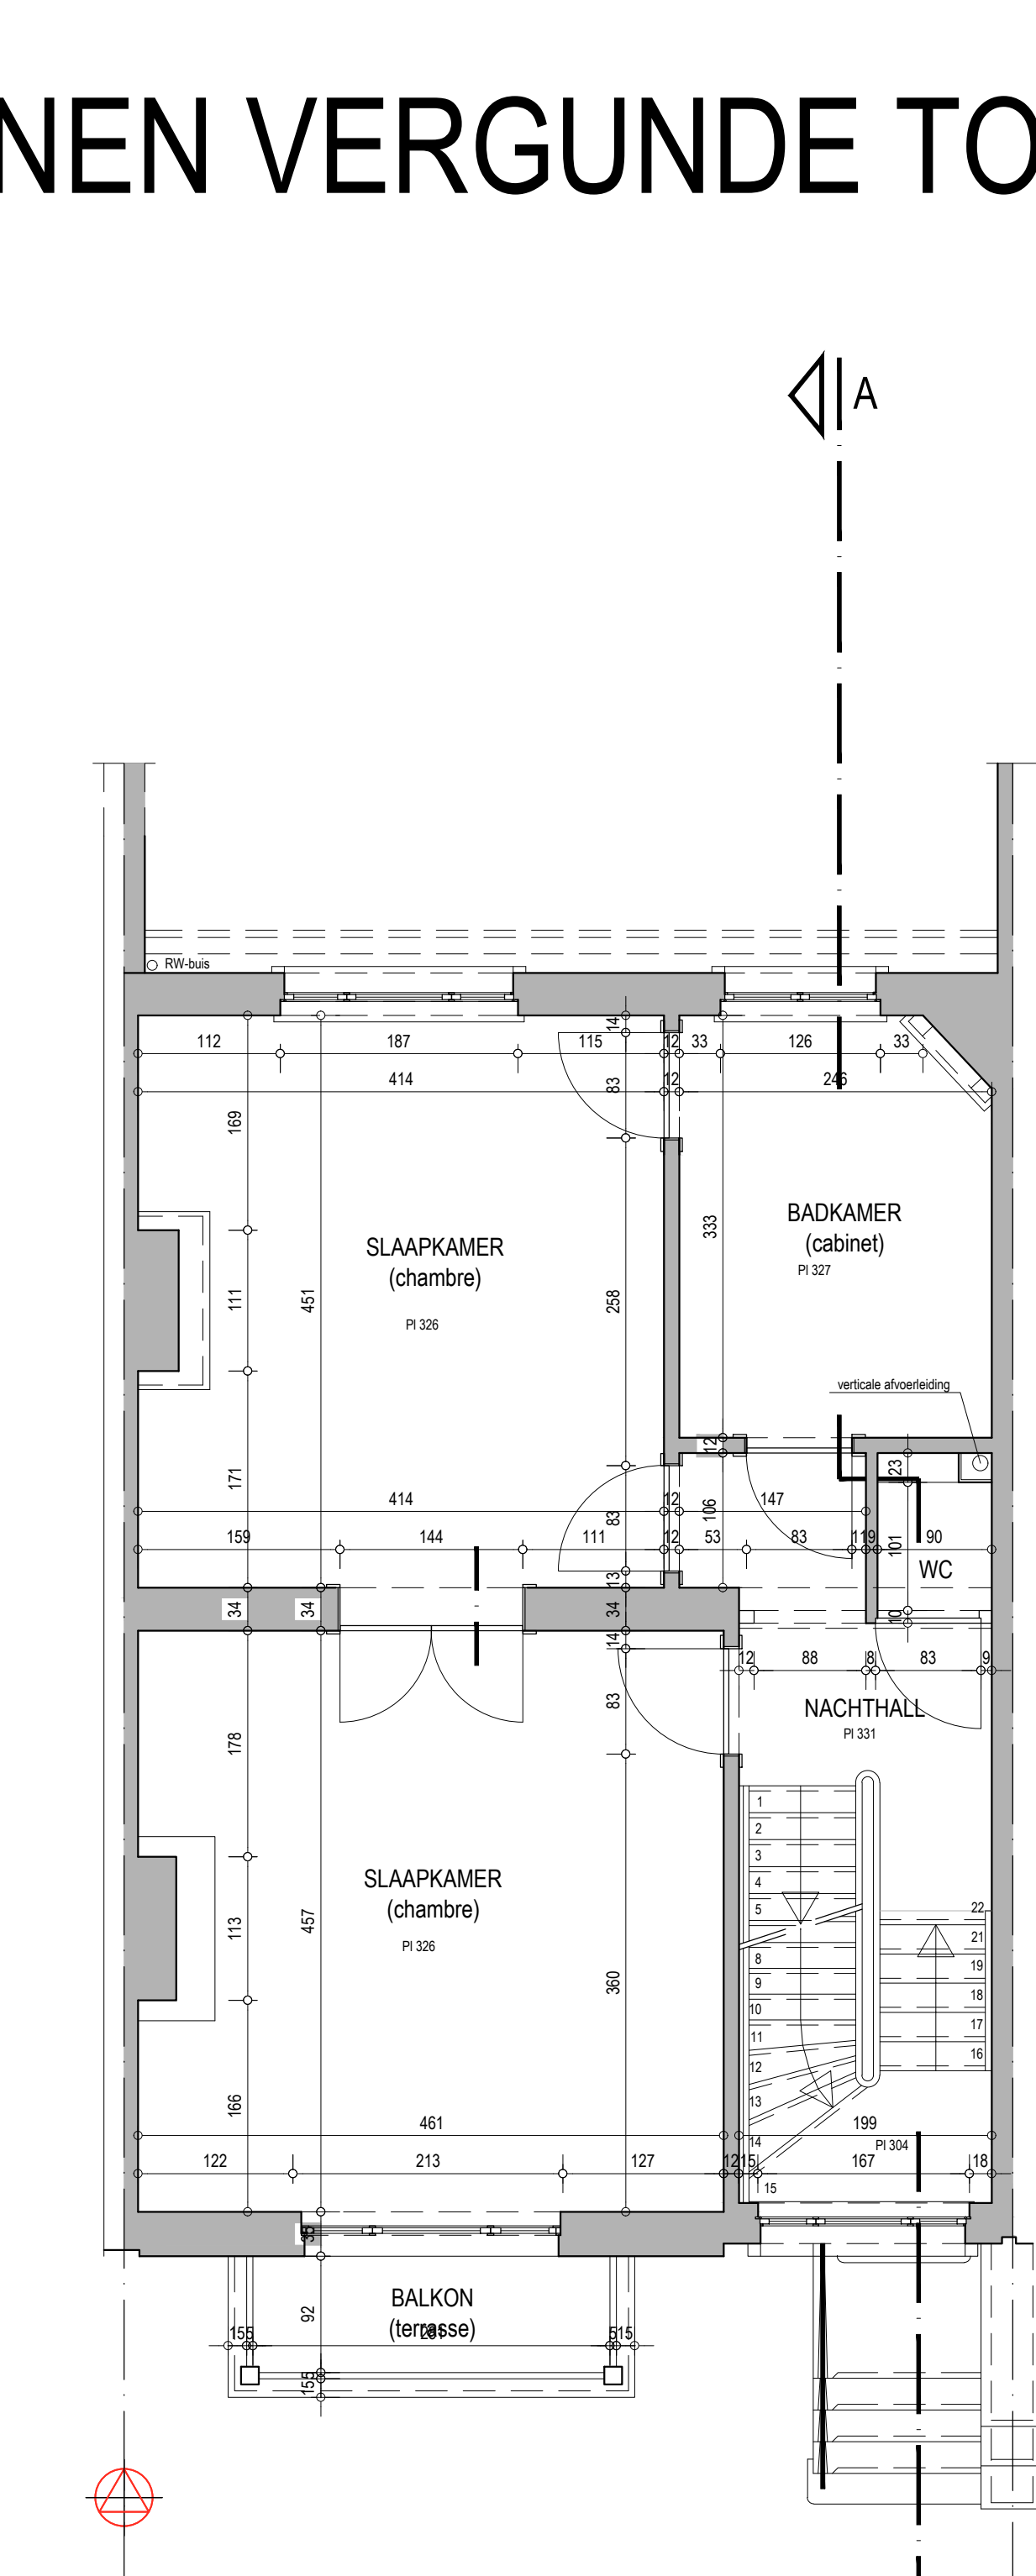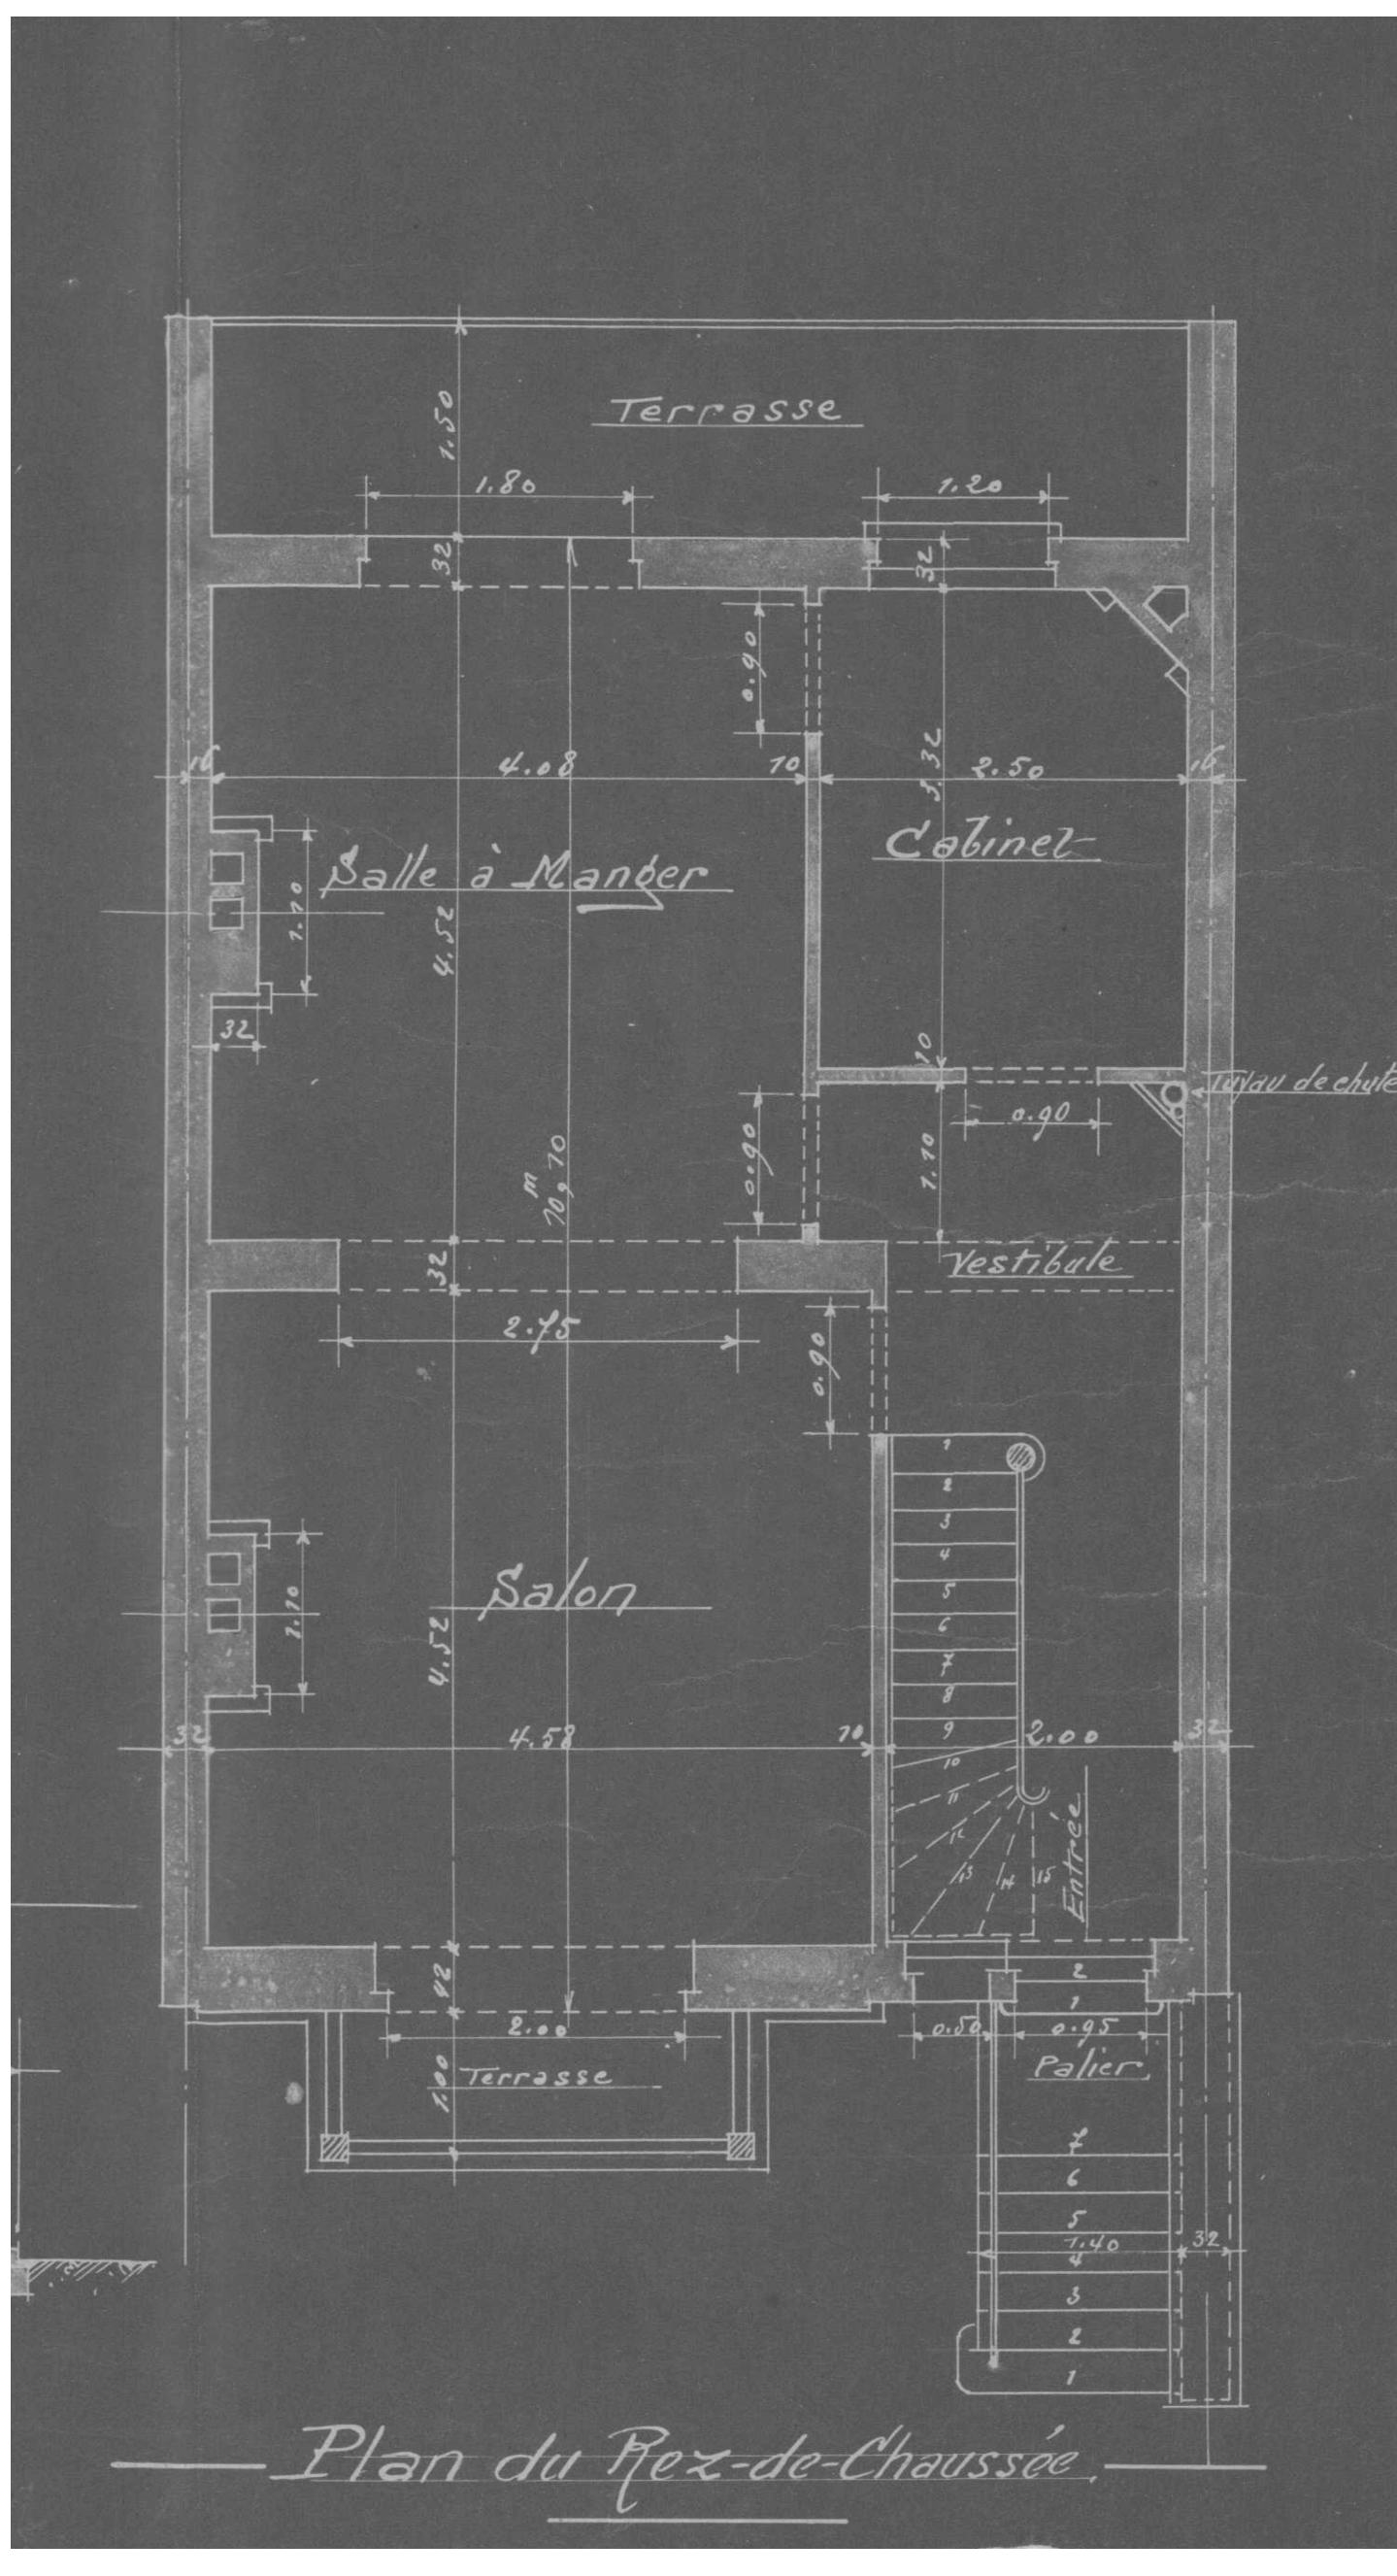

EERSTE VERDIEPING

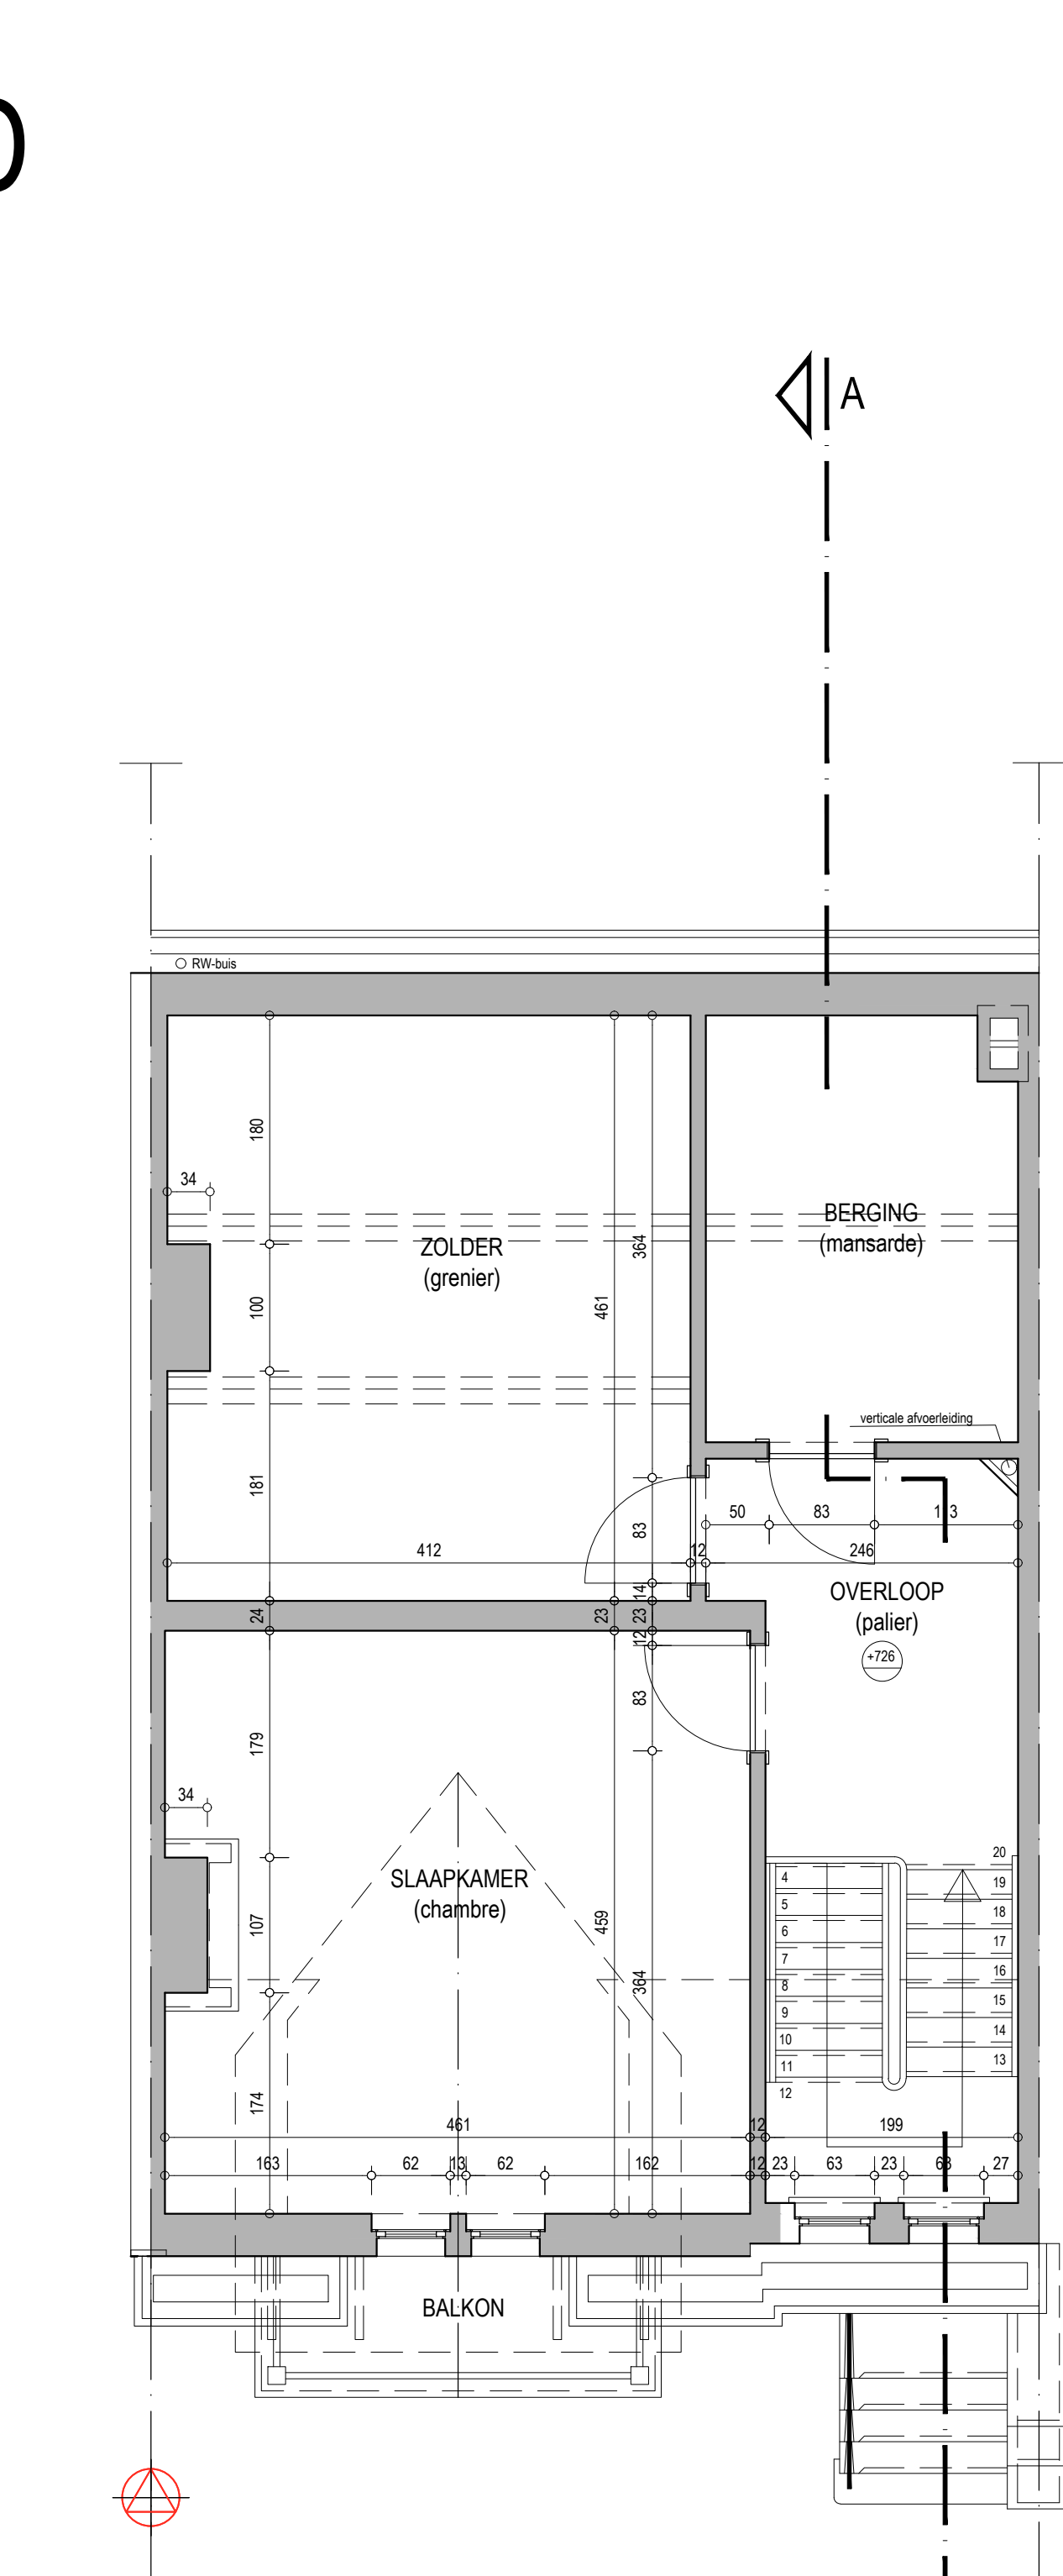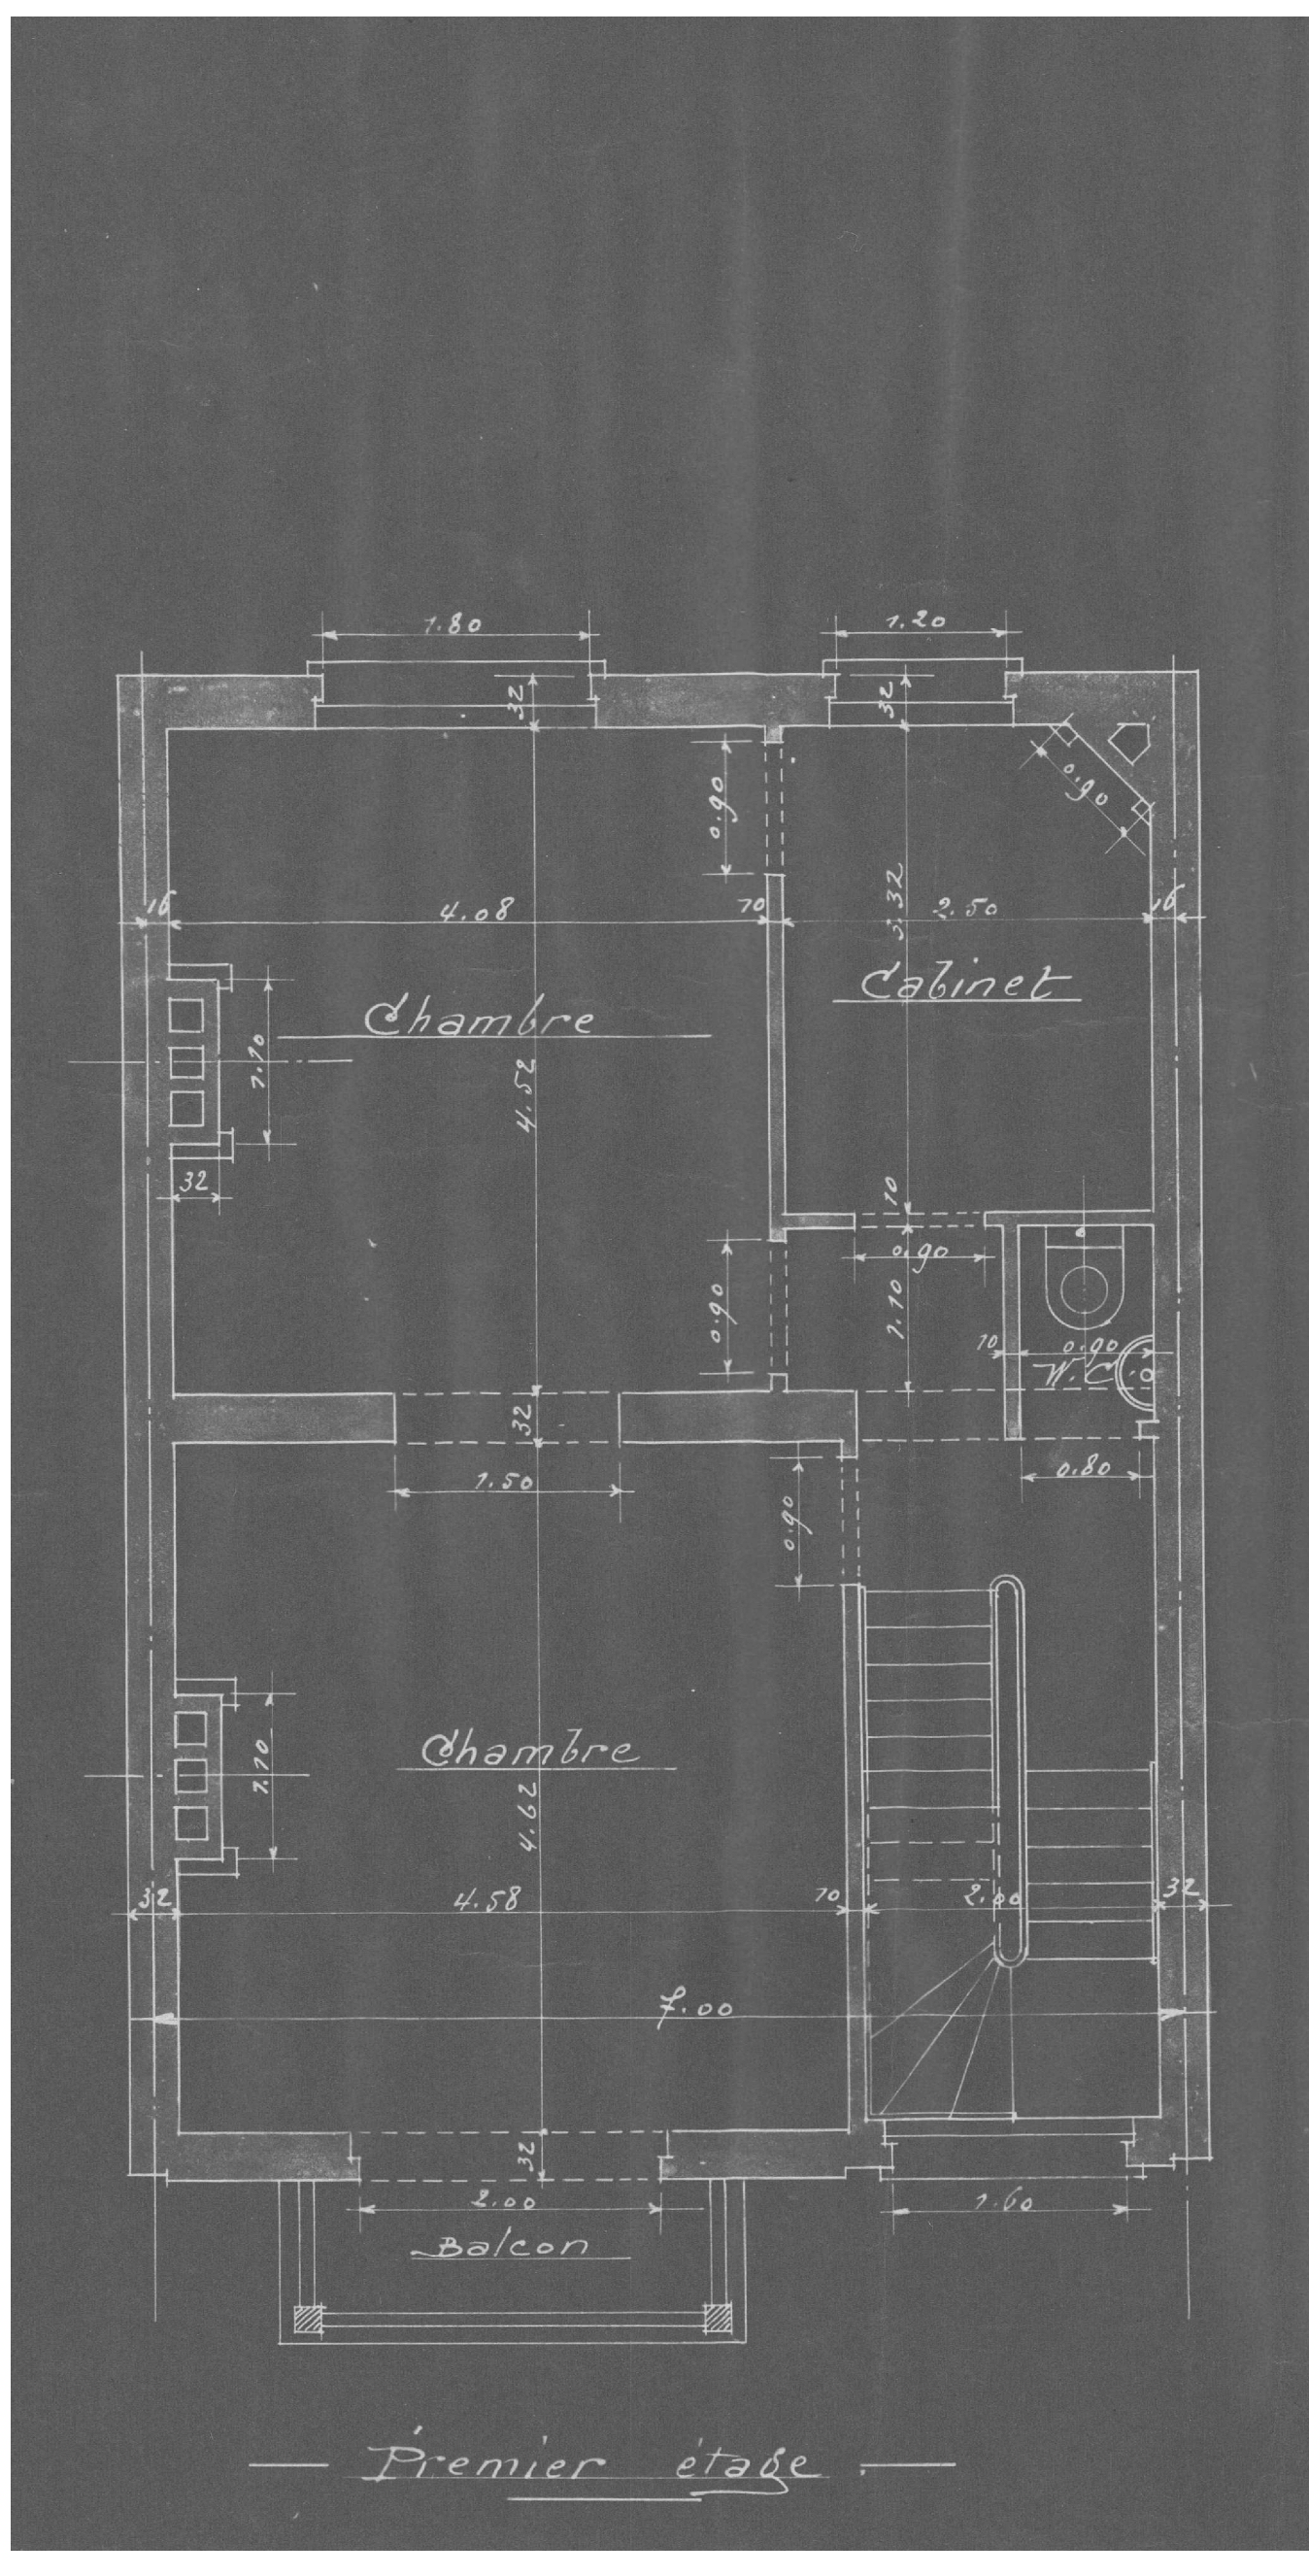

ZOLDERVERDIEPING

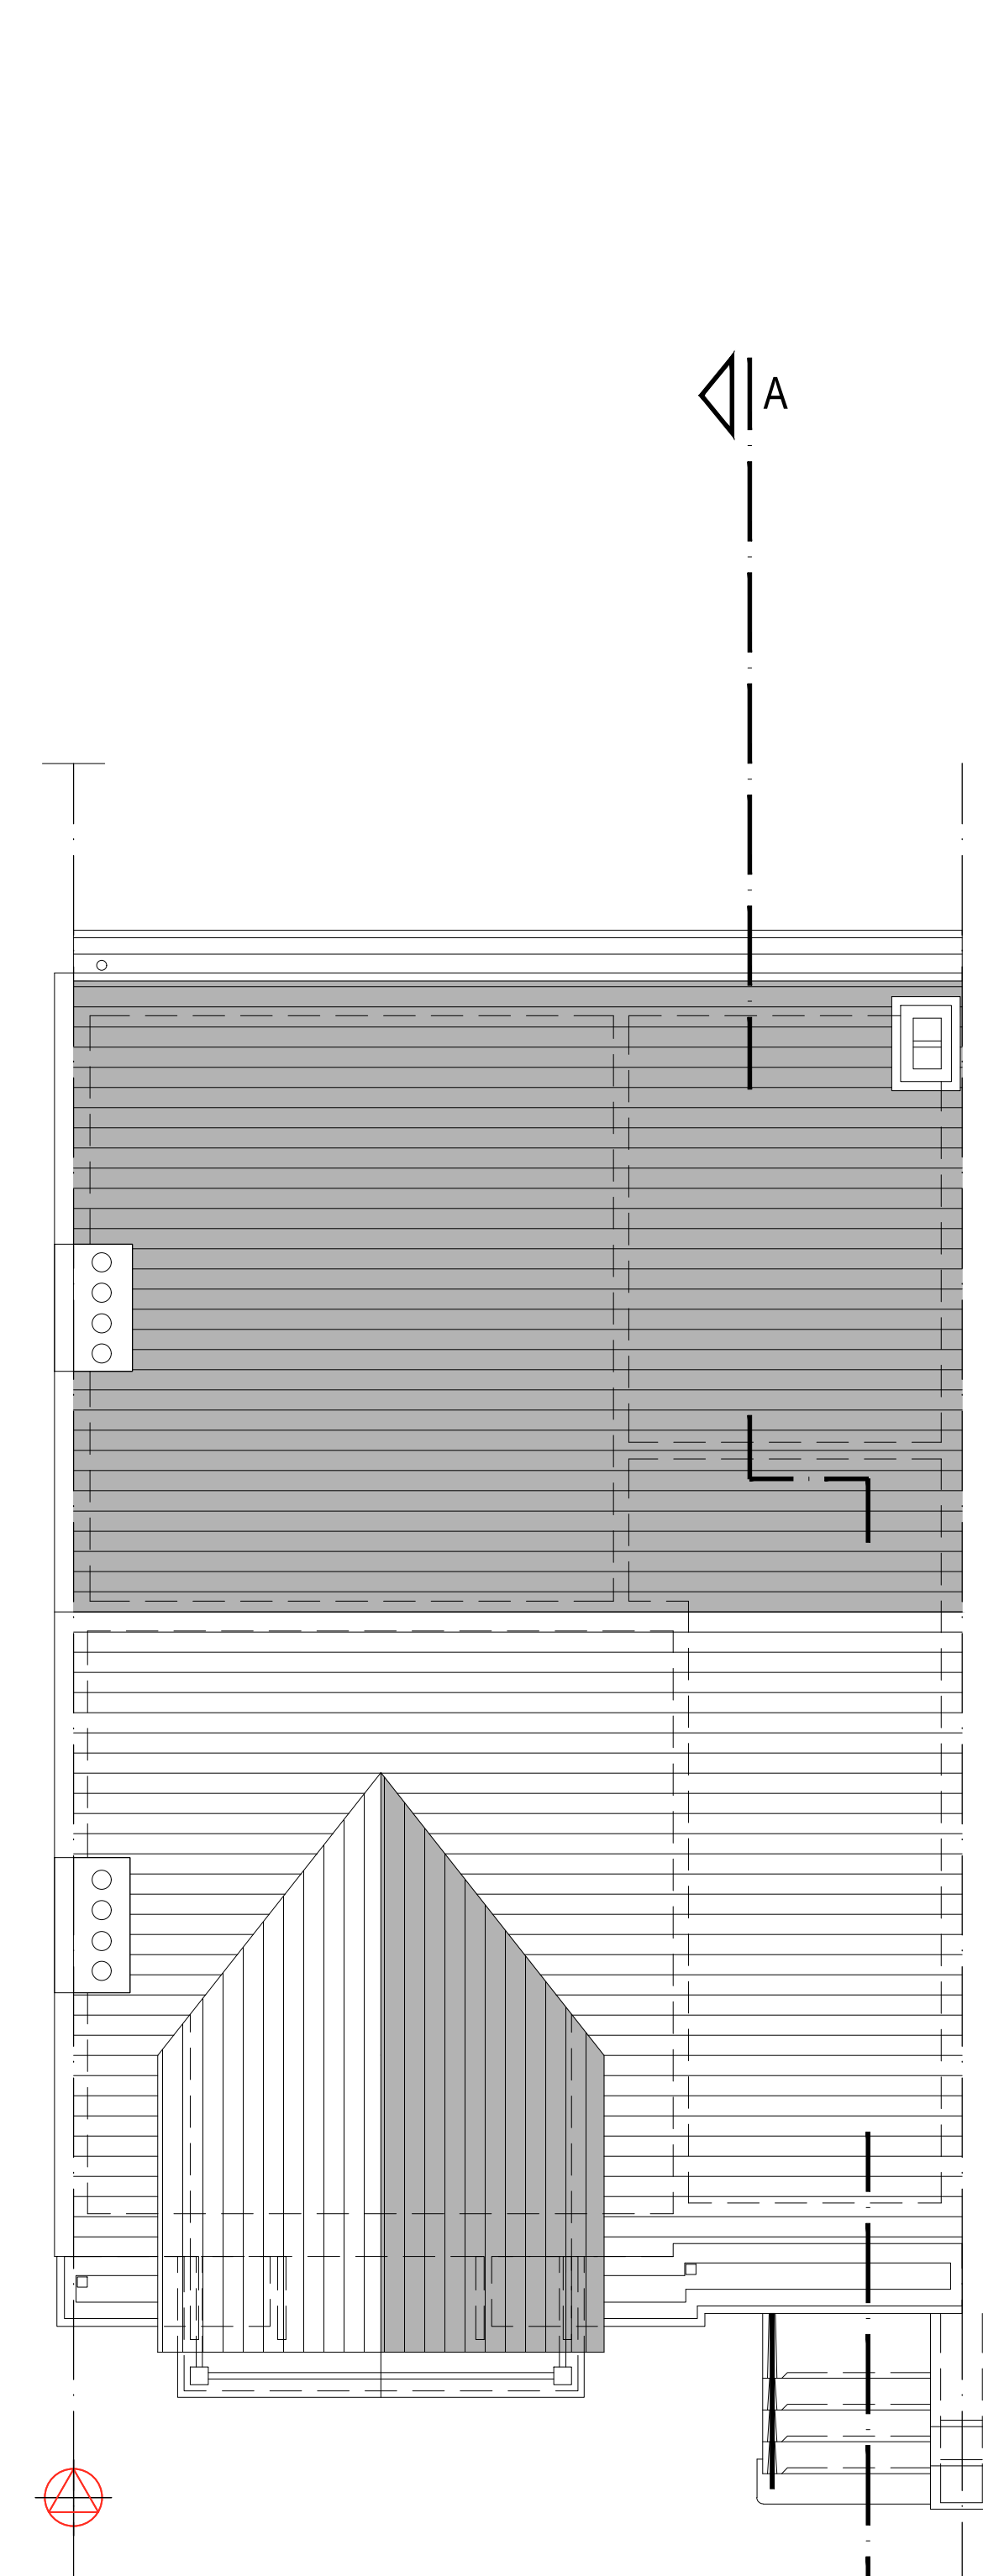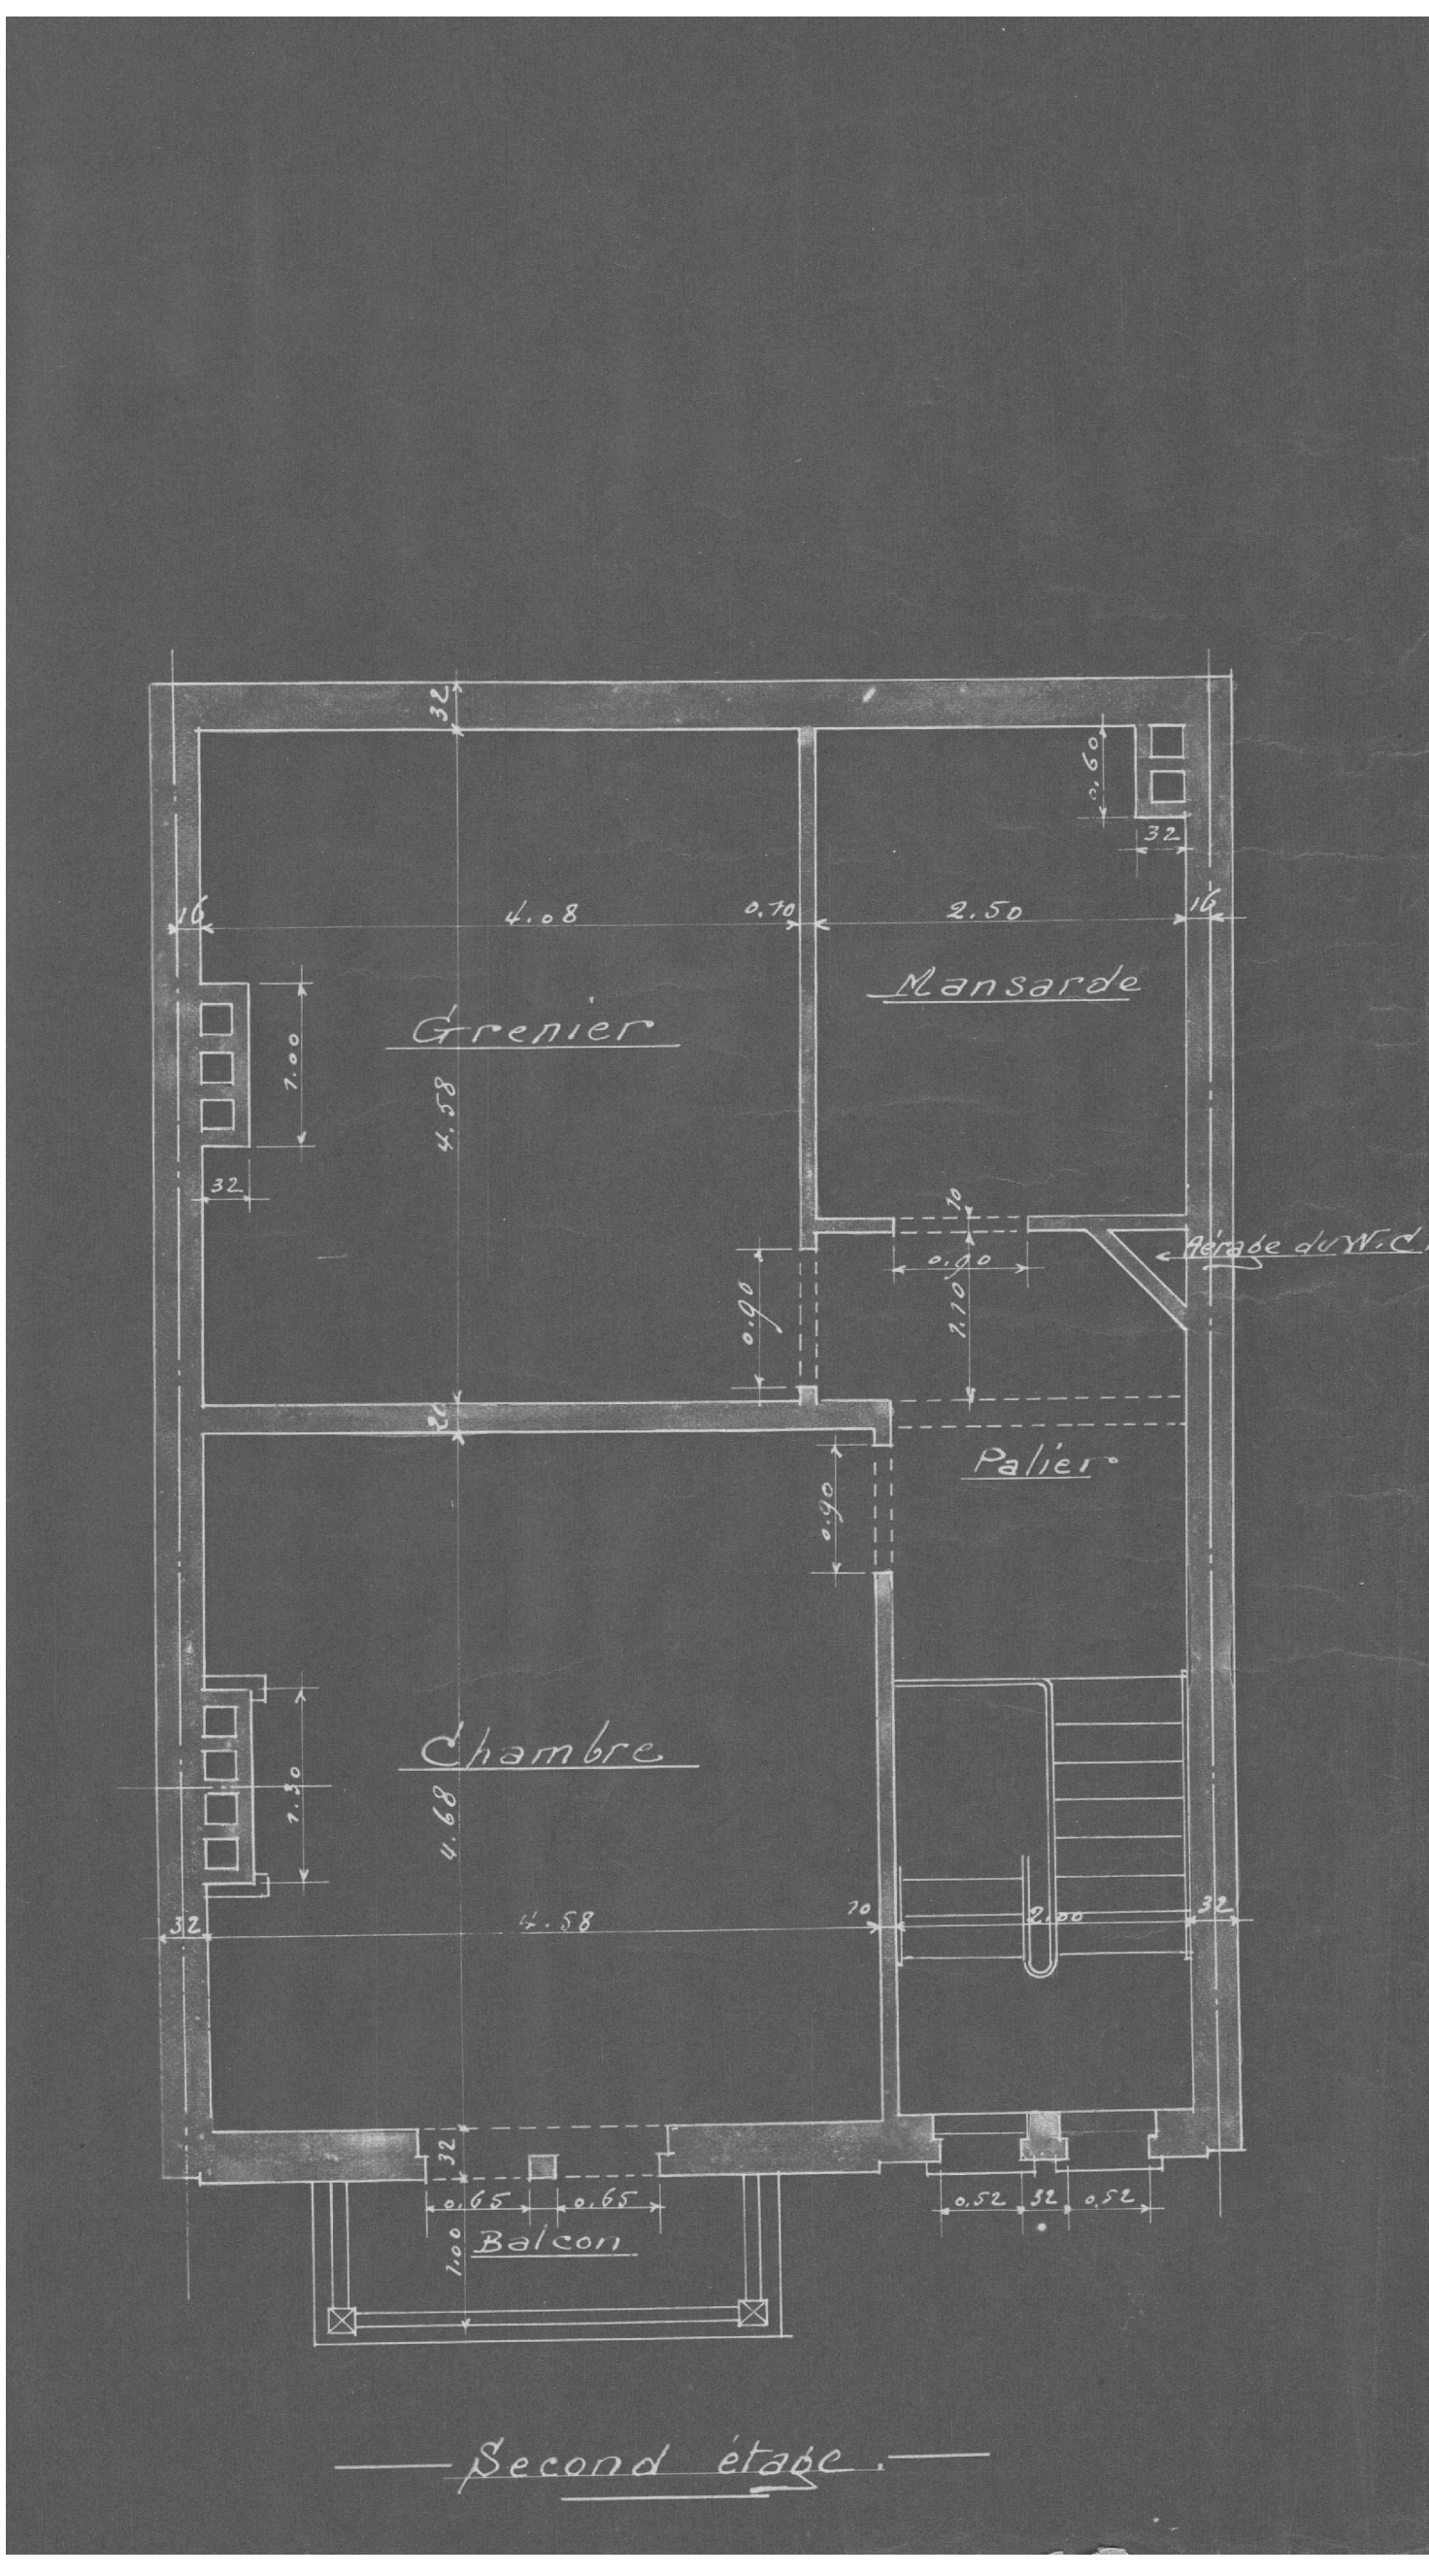

BEDAKING

