



WESTPARK


Anderlecht
Syntheseplannen A3

GML Estate
51N4E
M-gineers
Plant en Houtgoed


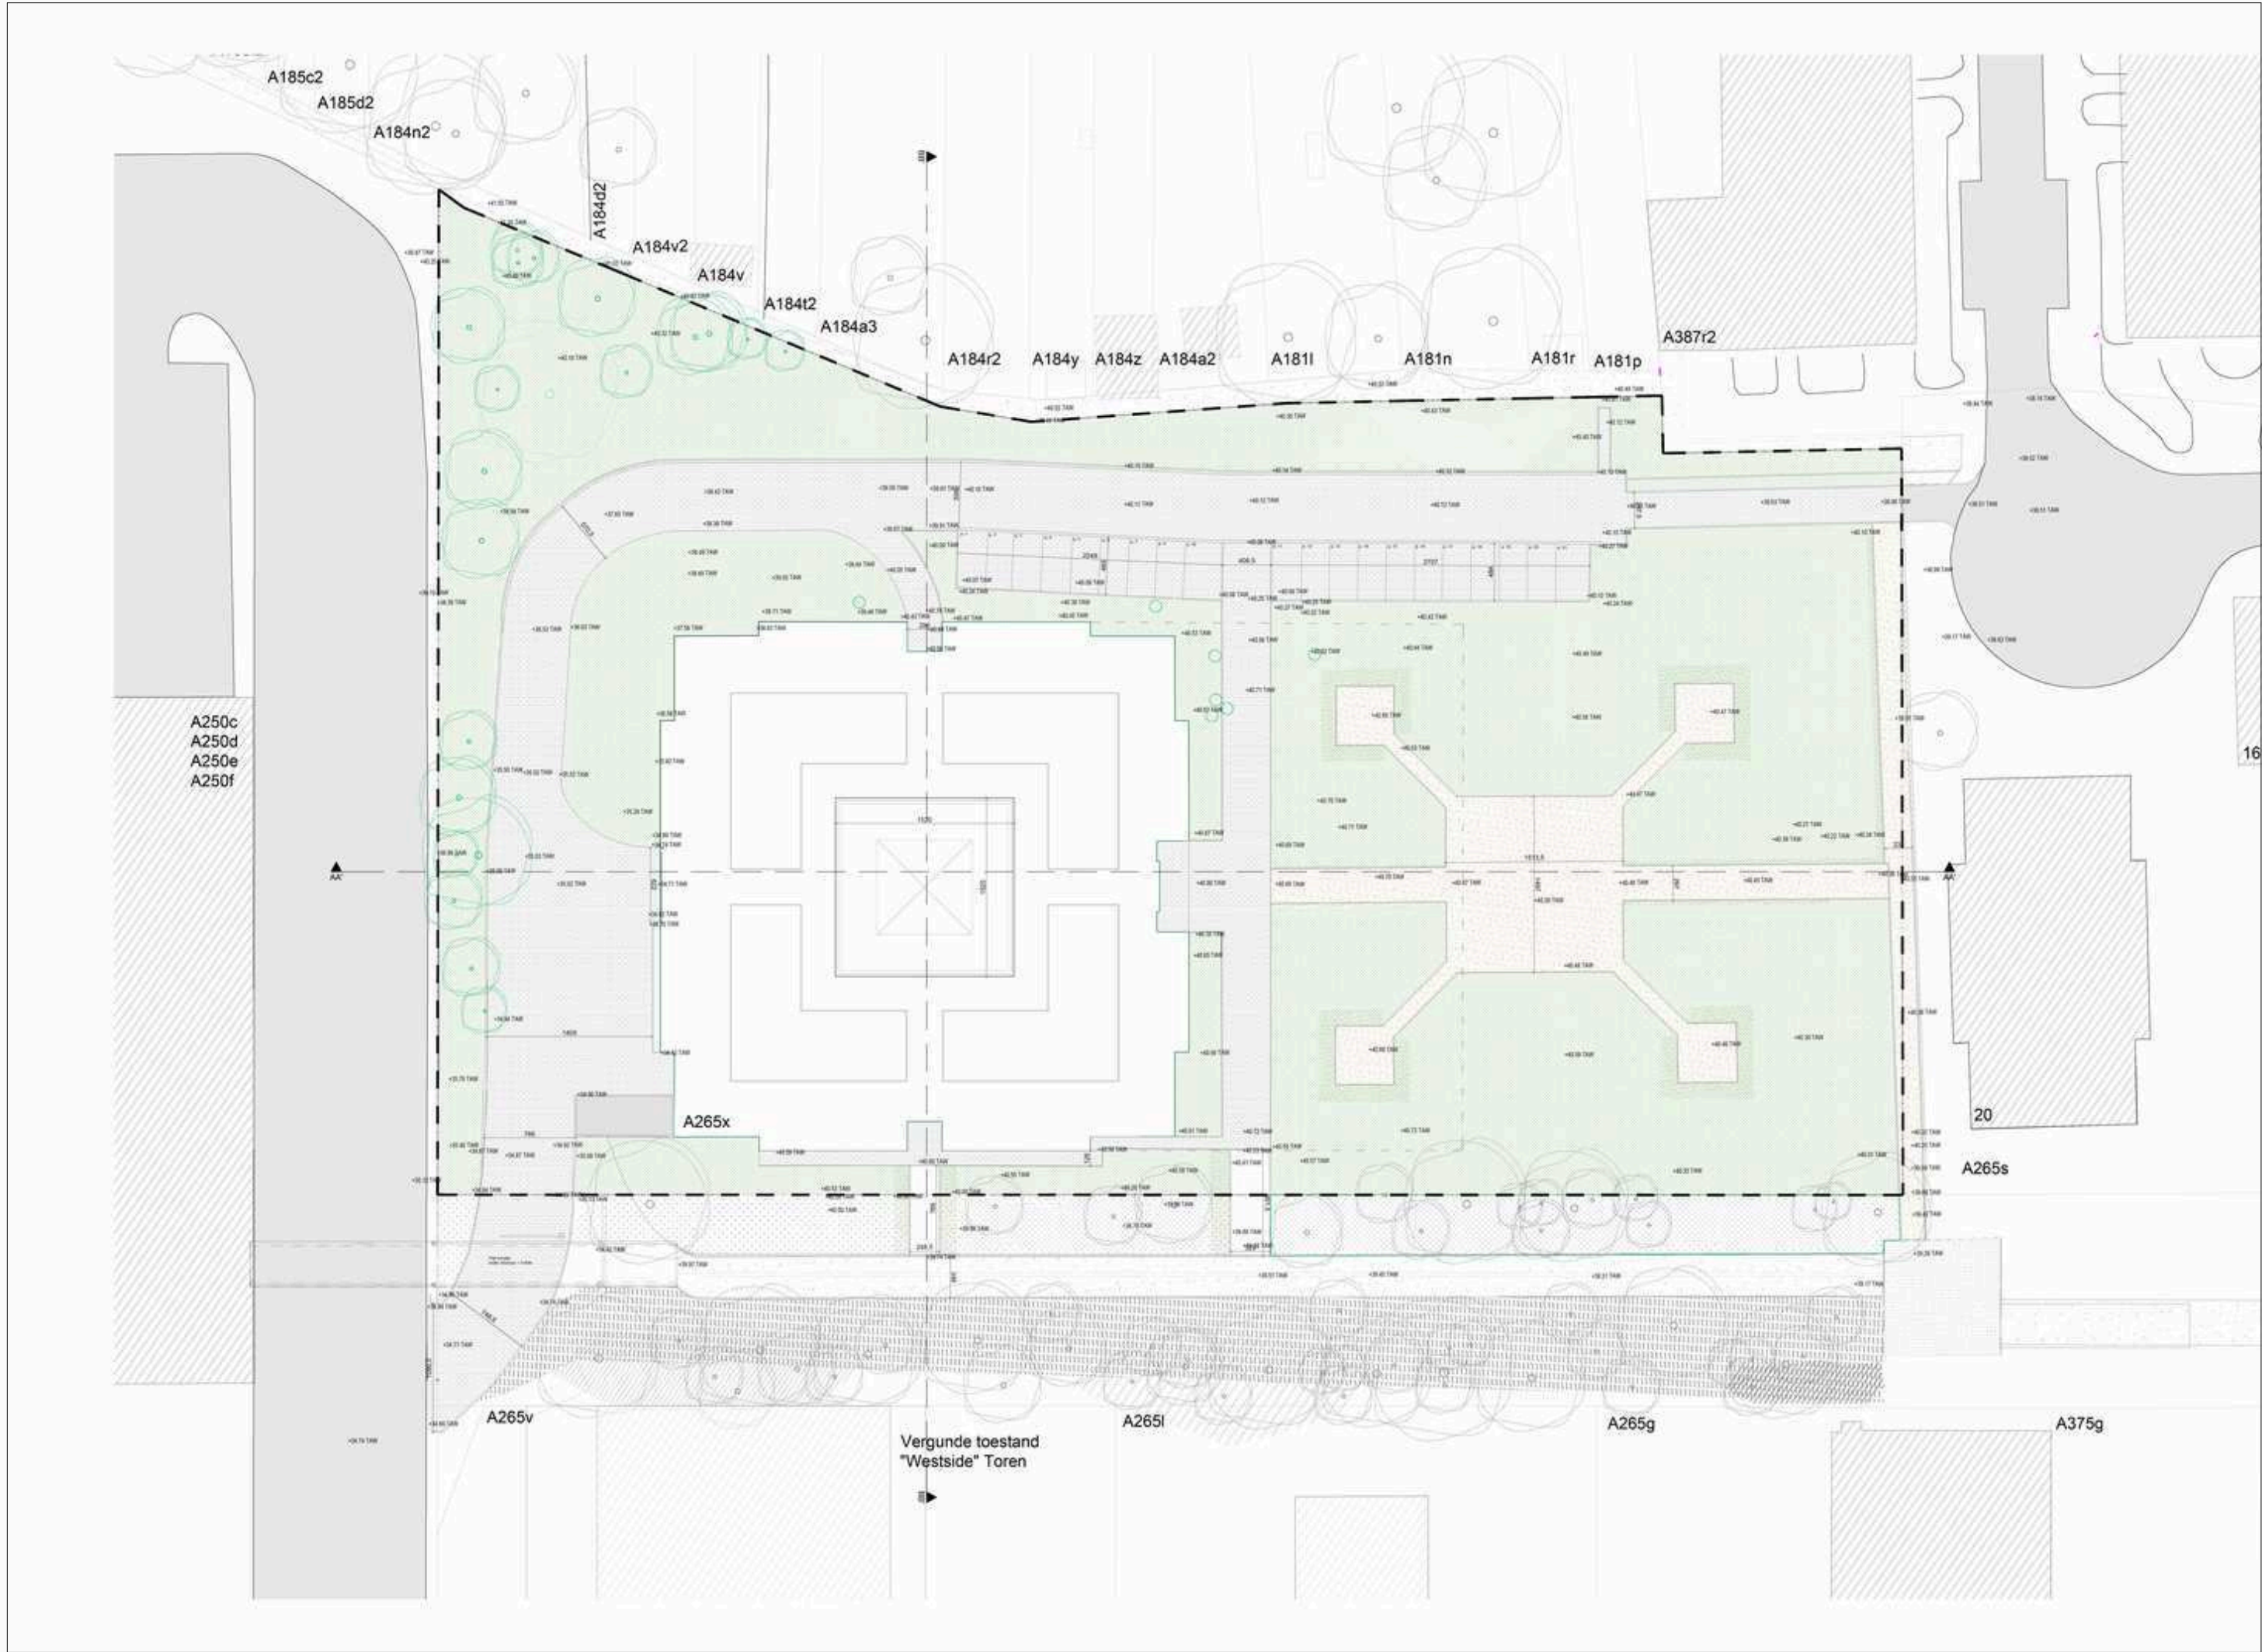





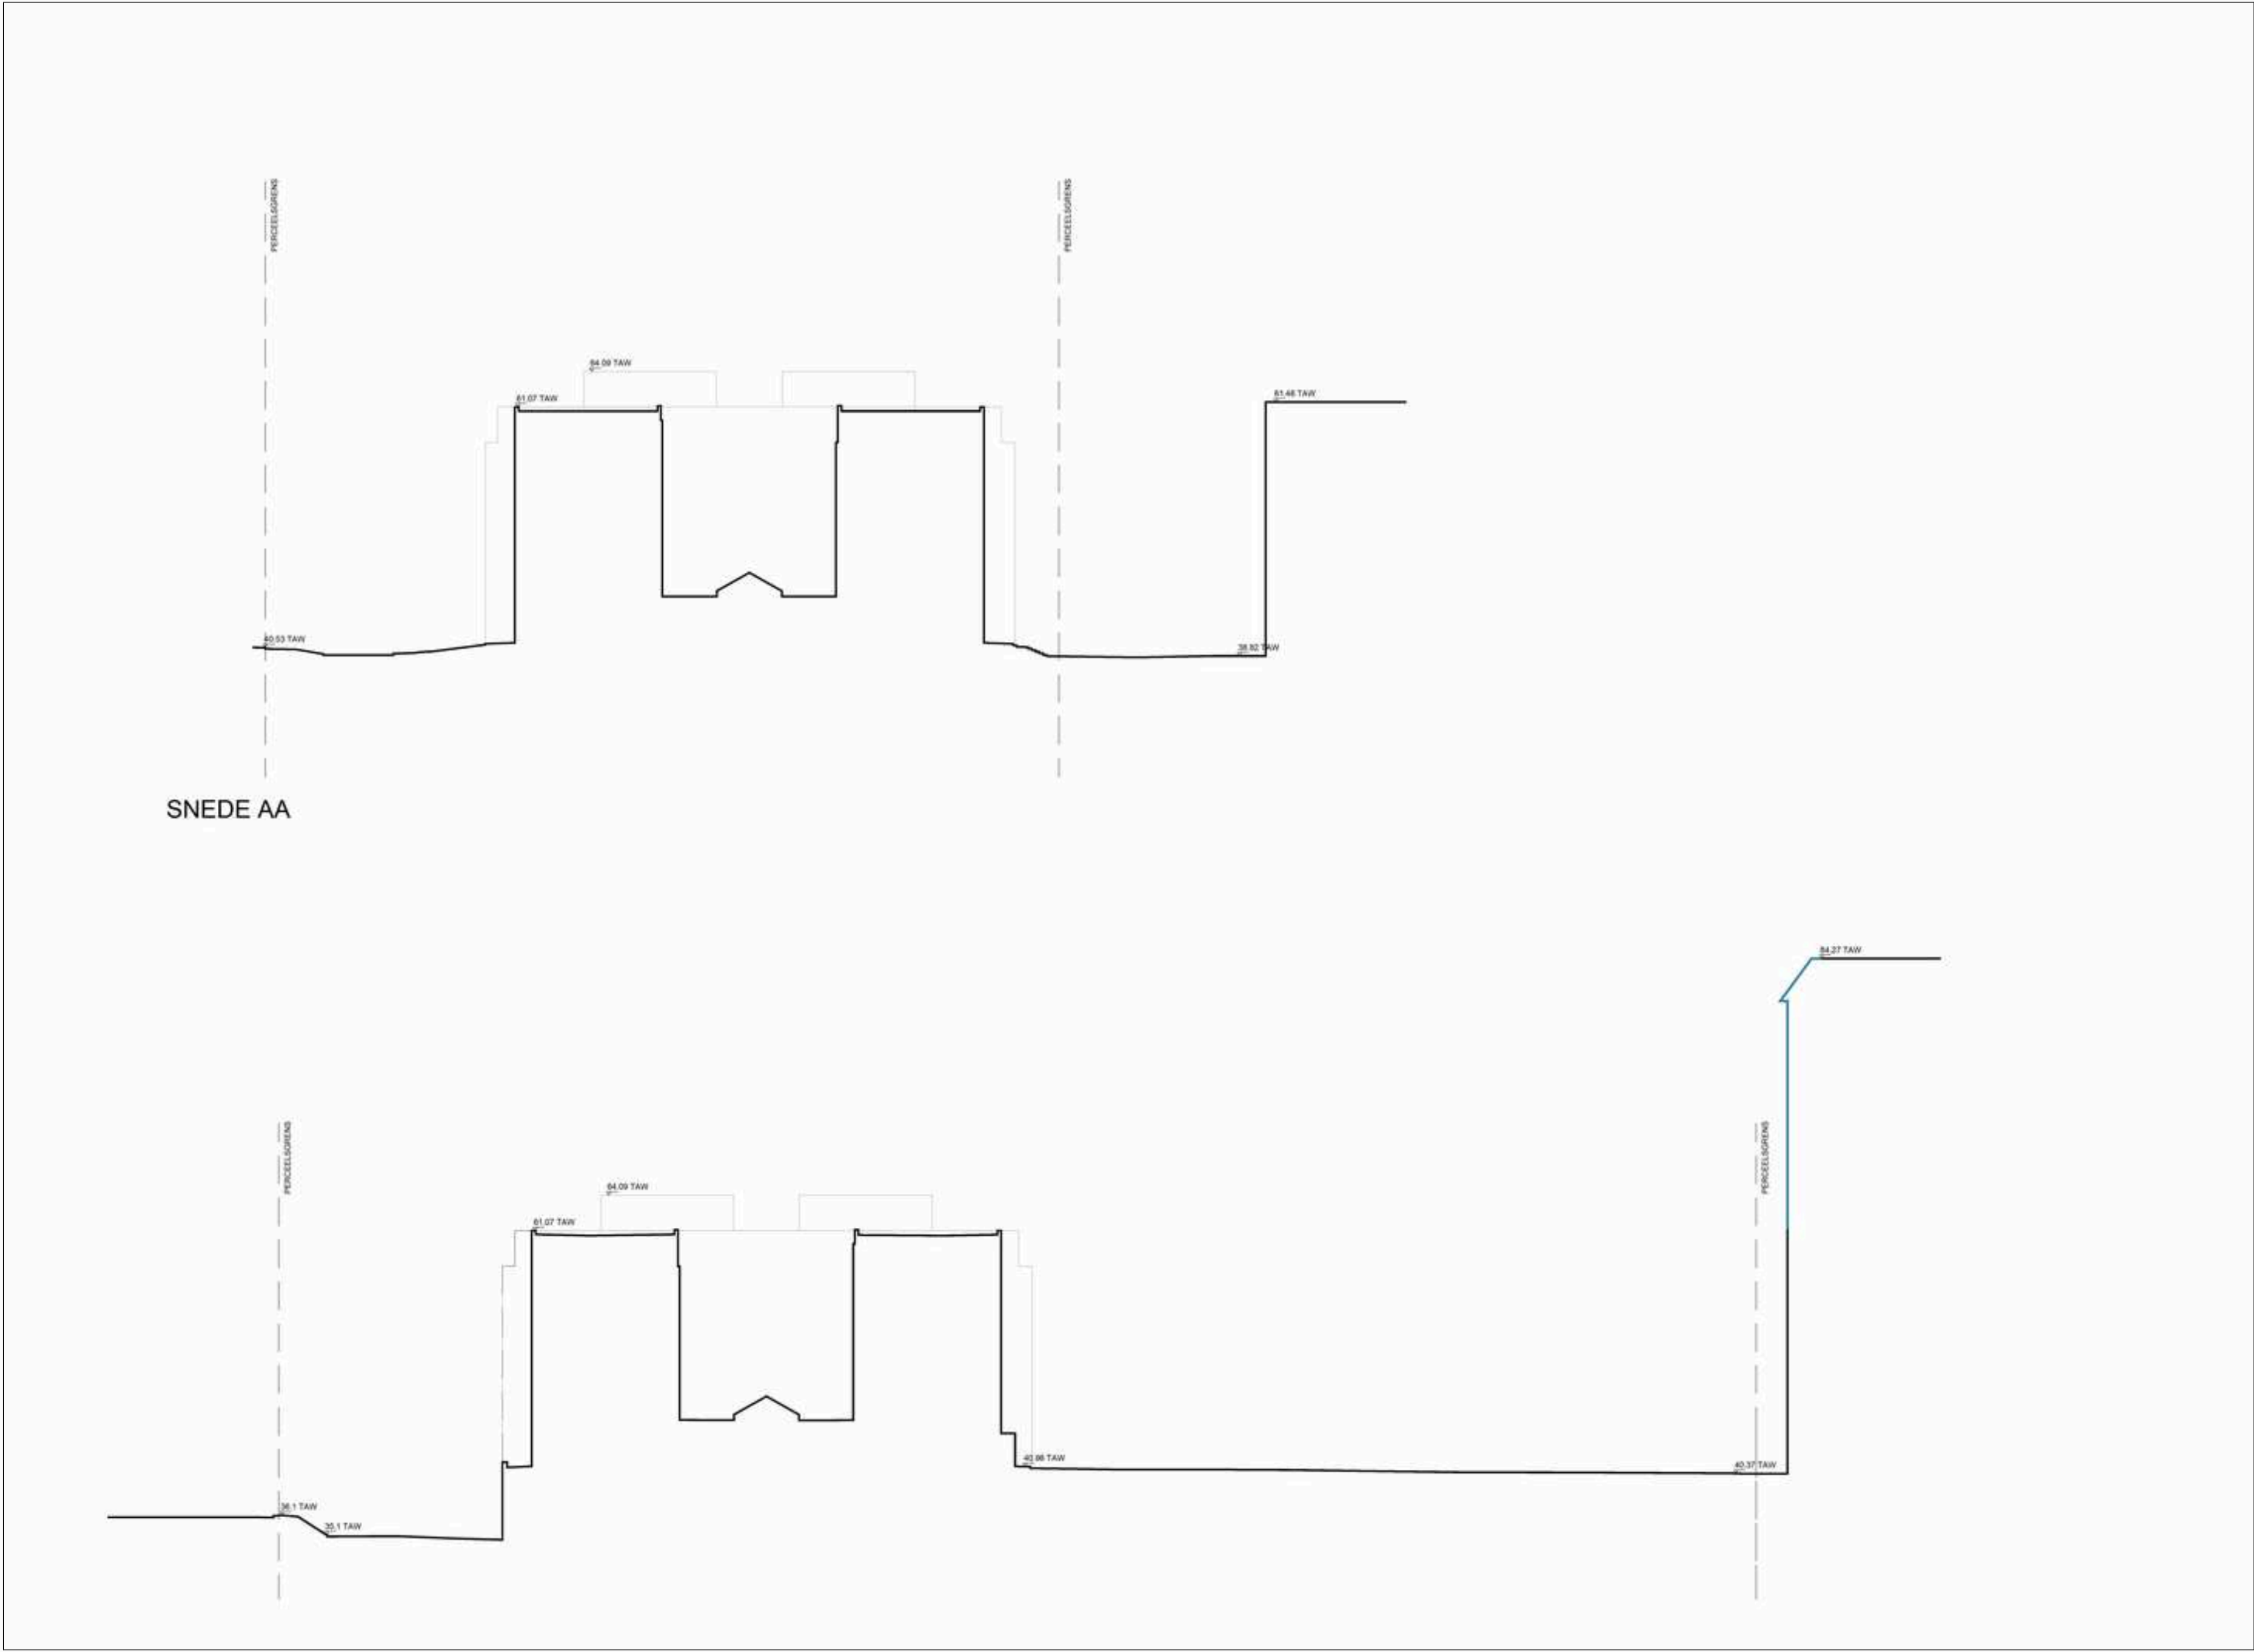


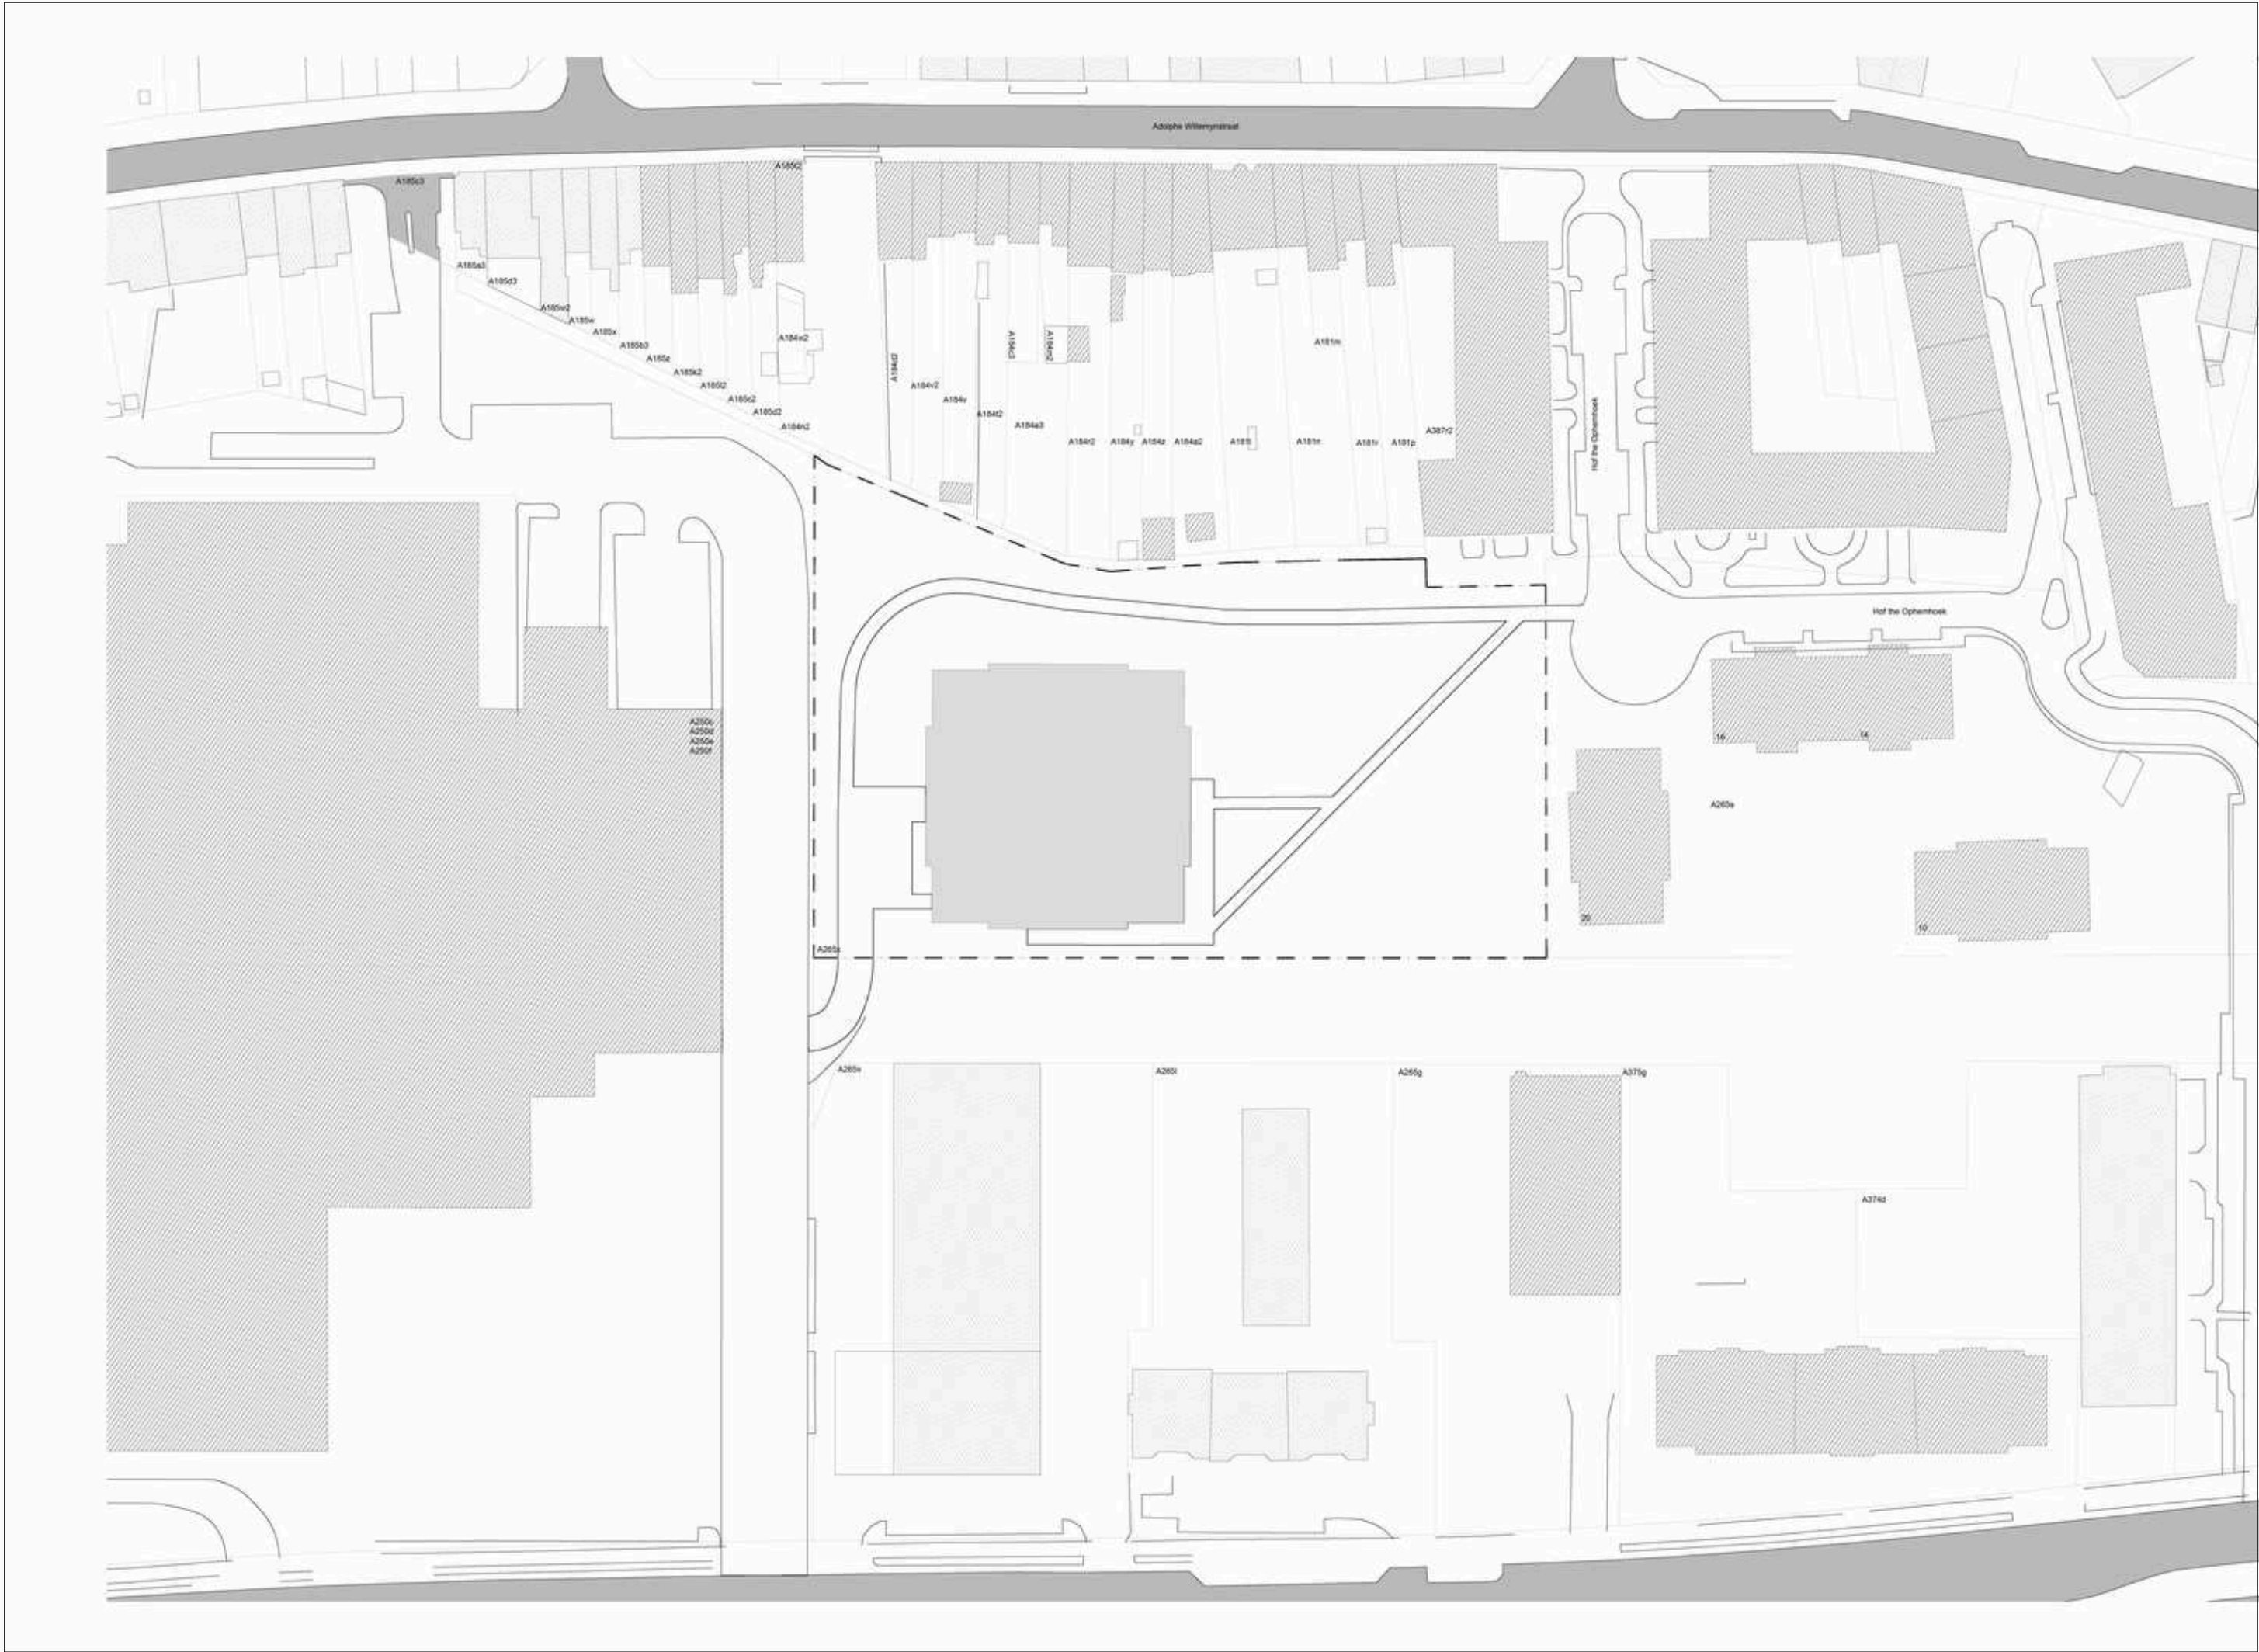


SNEDE AA

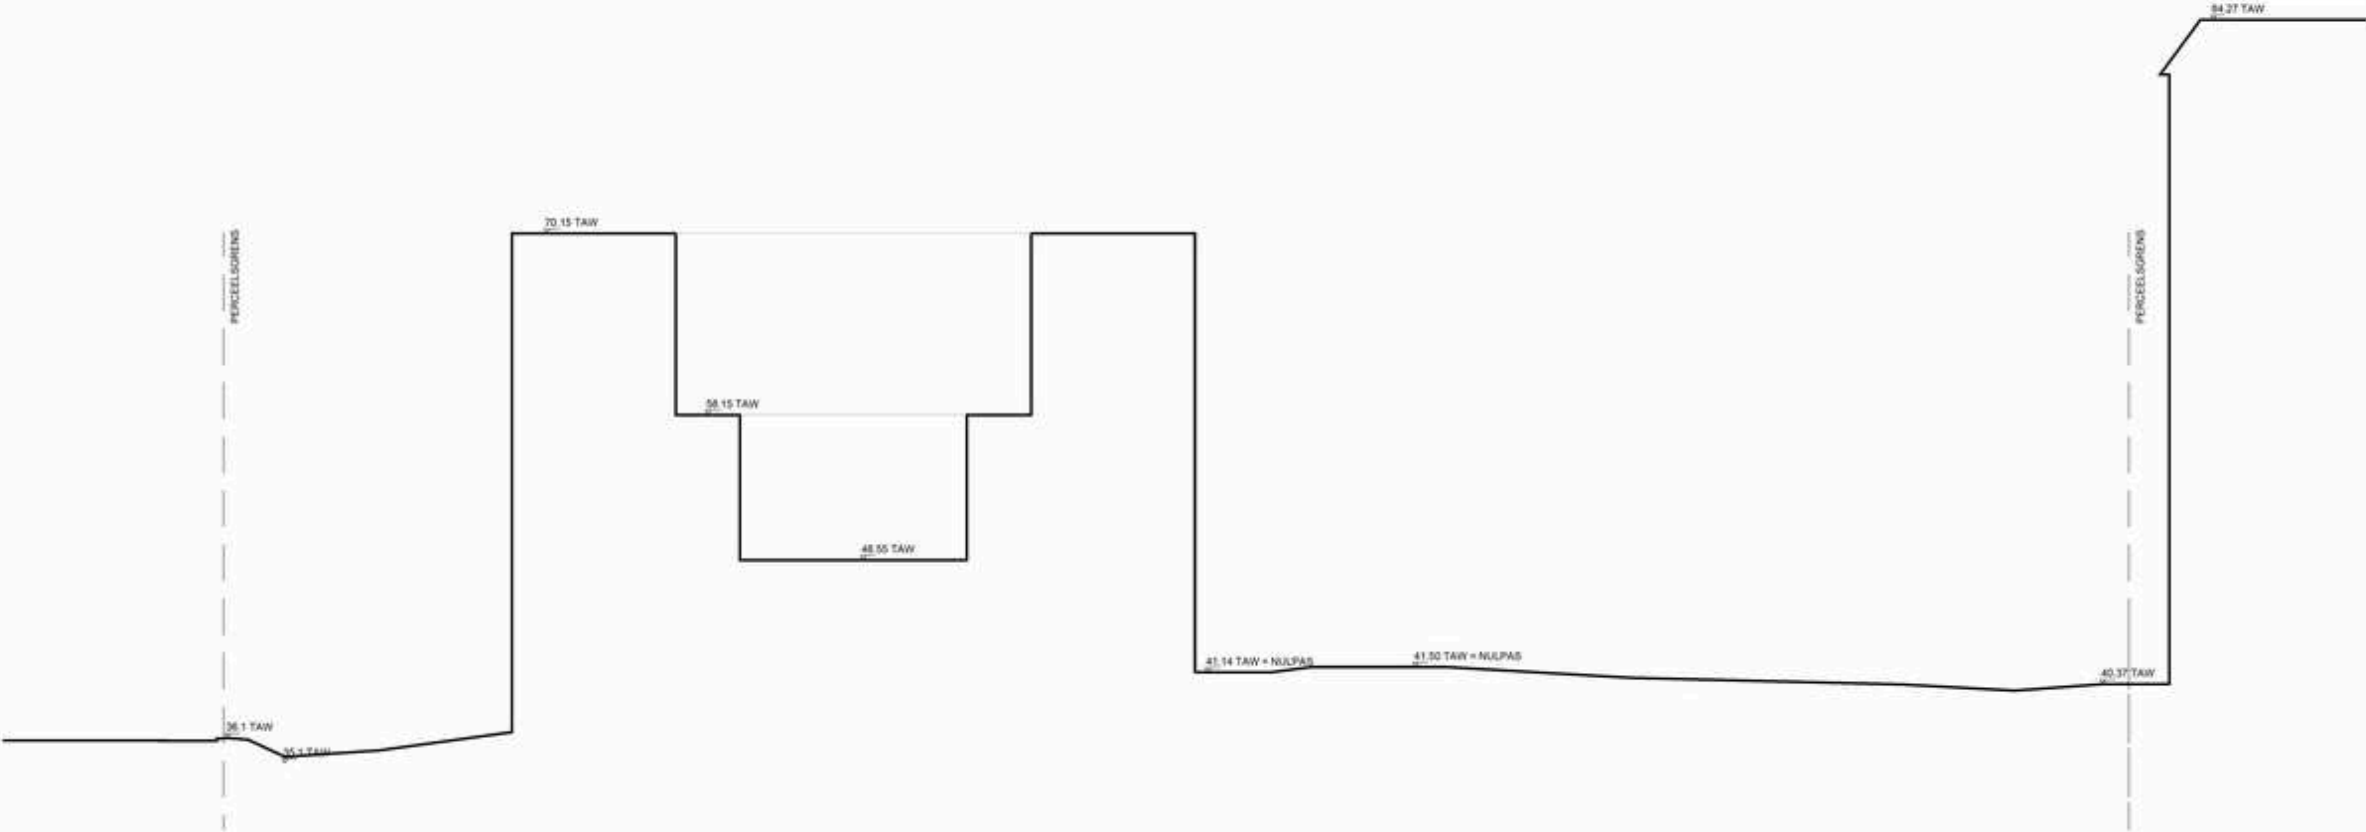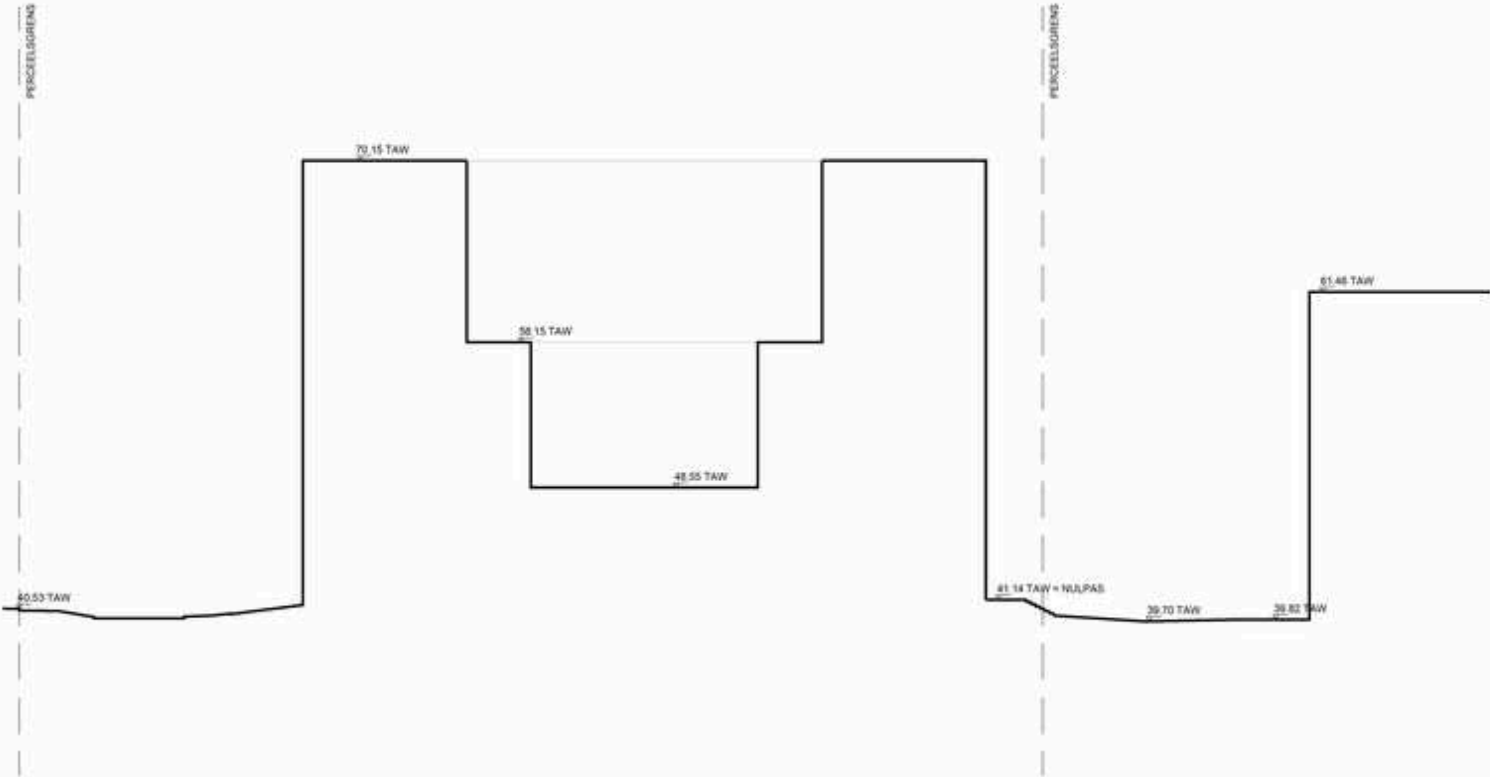


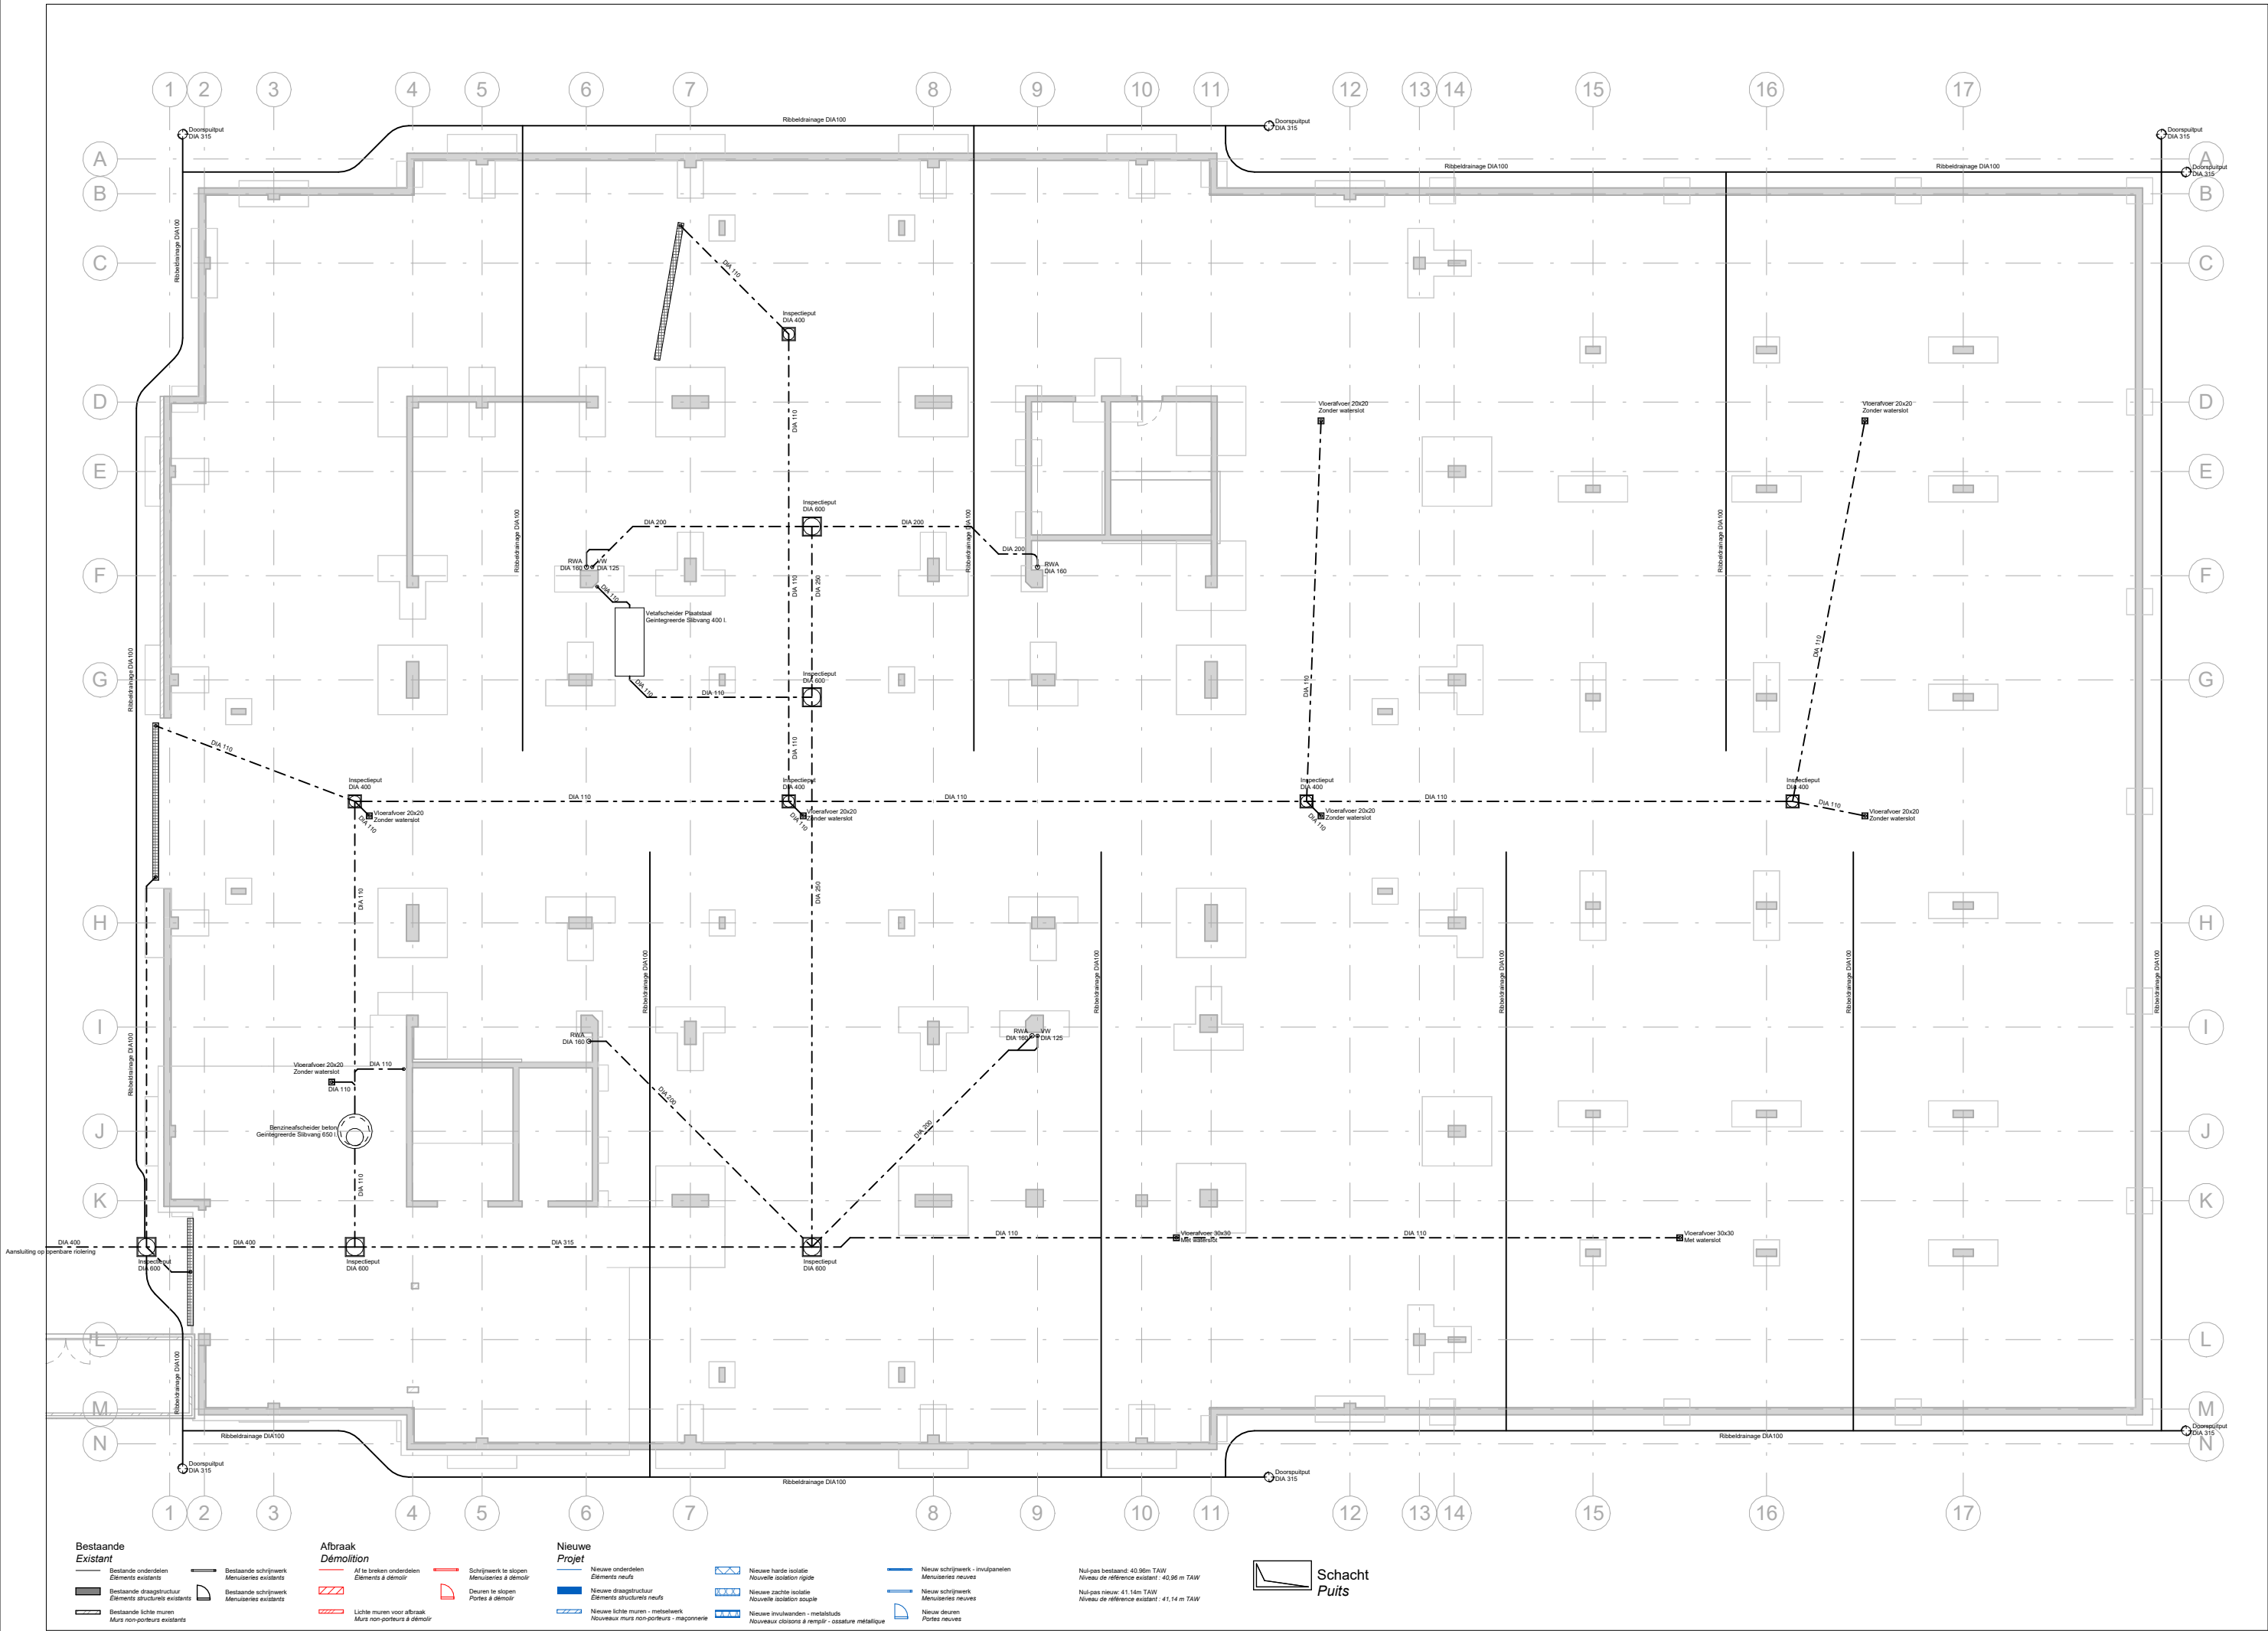


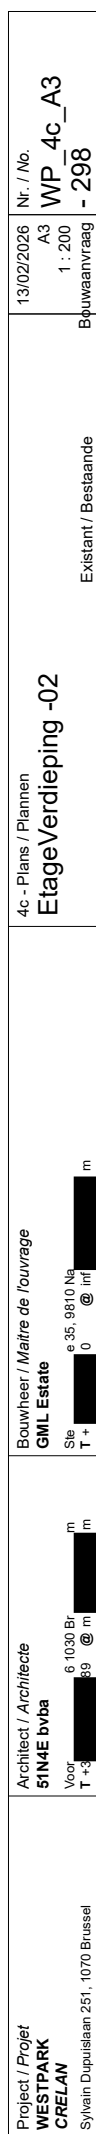


*Alle maten zijn theoretisch, onder voorbehoud o.a. van de gebruikelijke productie-en plaatsingstoleranties / *Dimensions théoriques, sous réserve e.a. des tolérances usuelles de production et de montage.

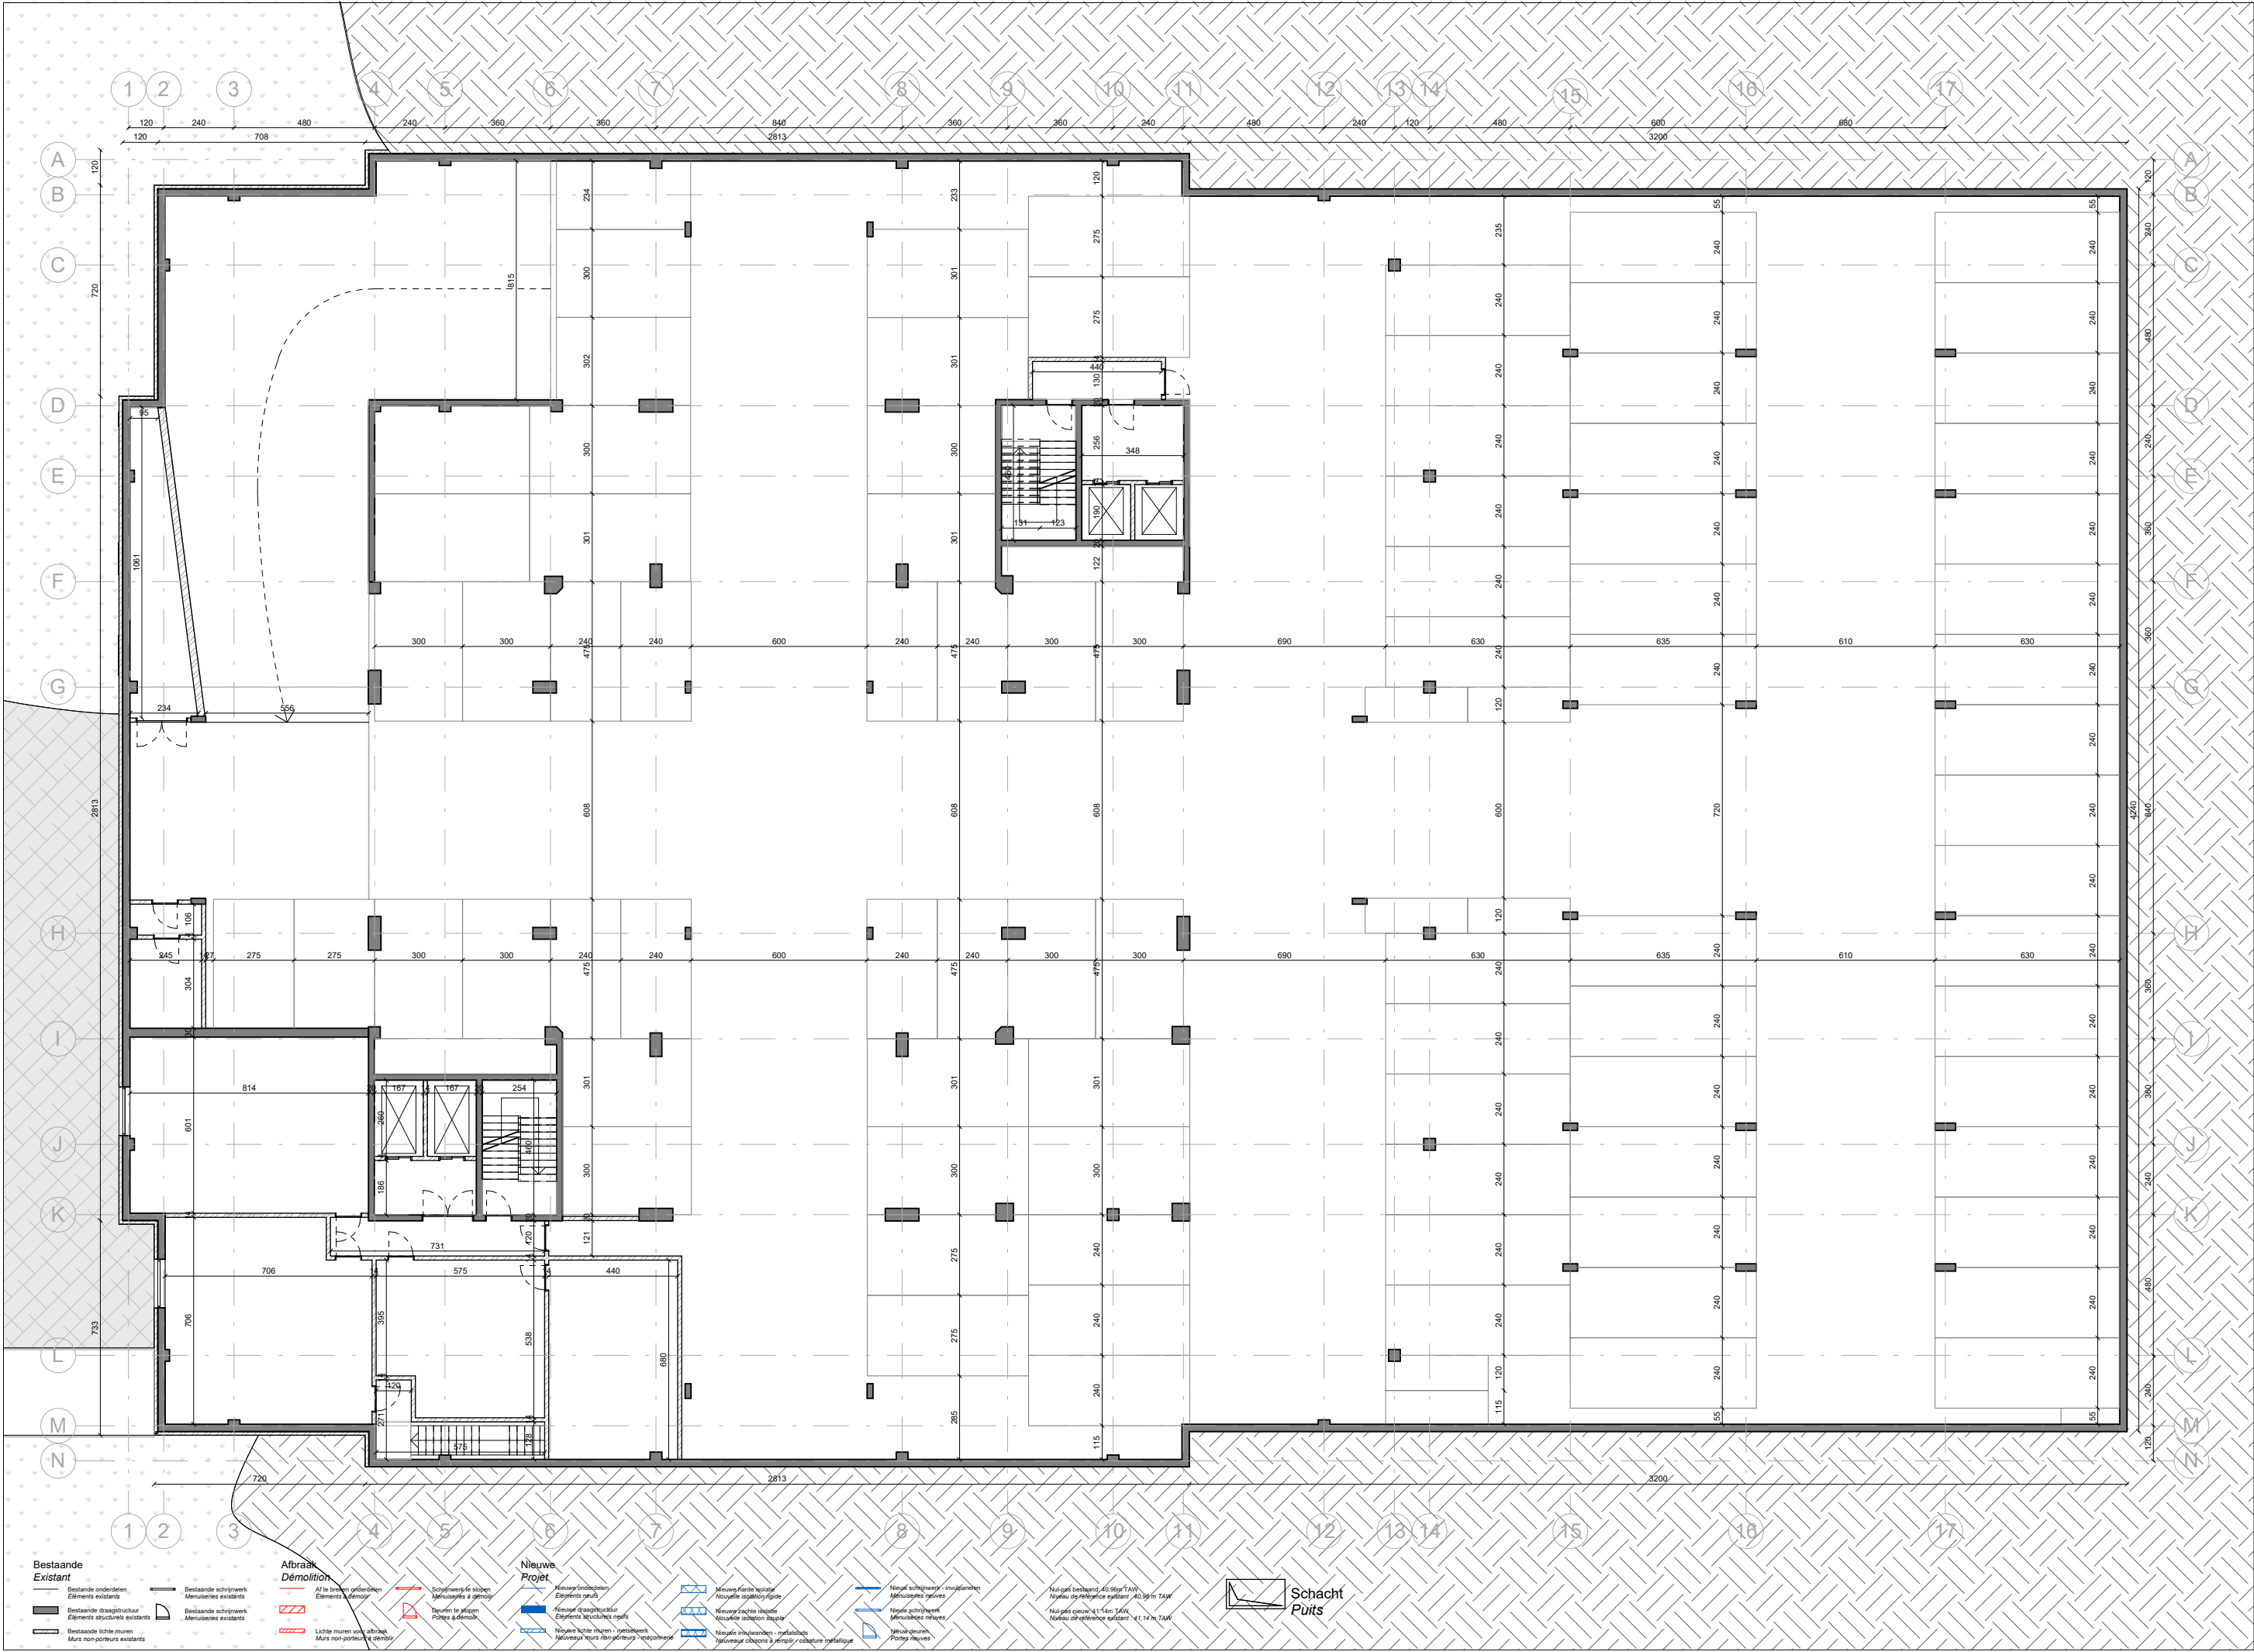


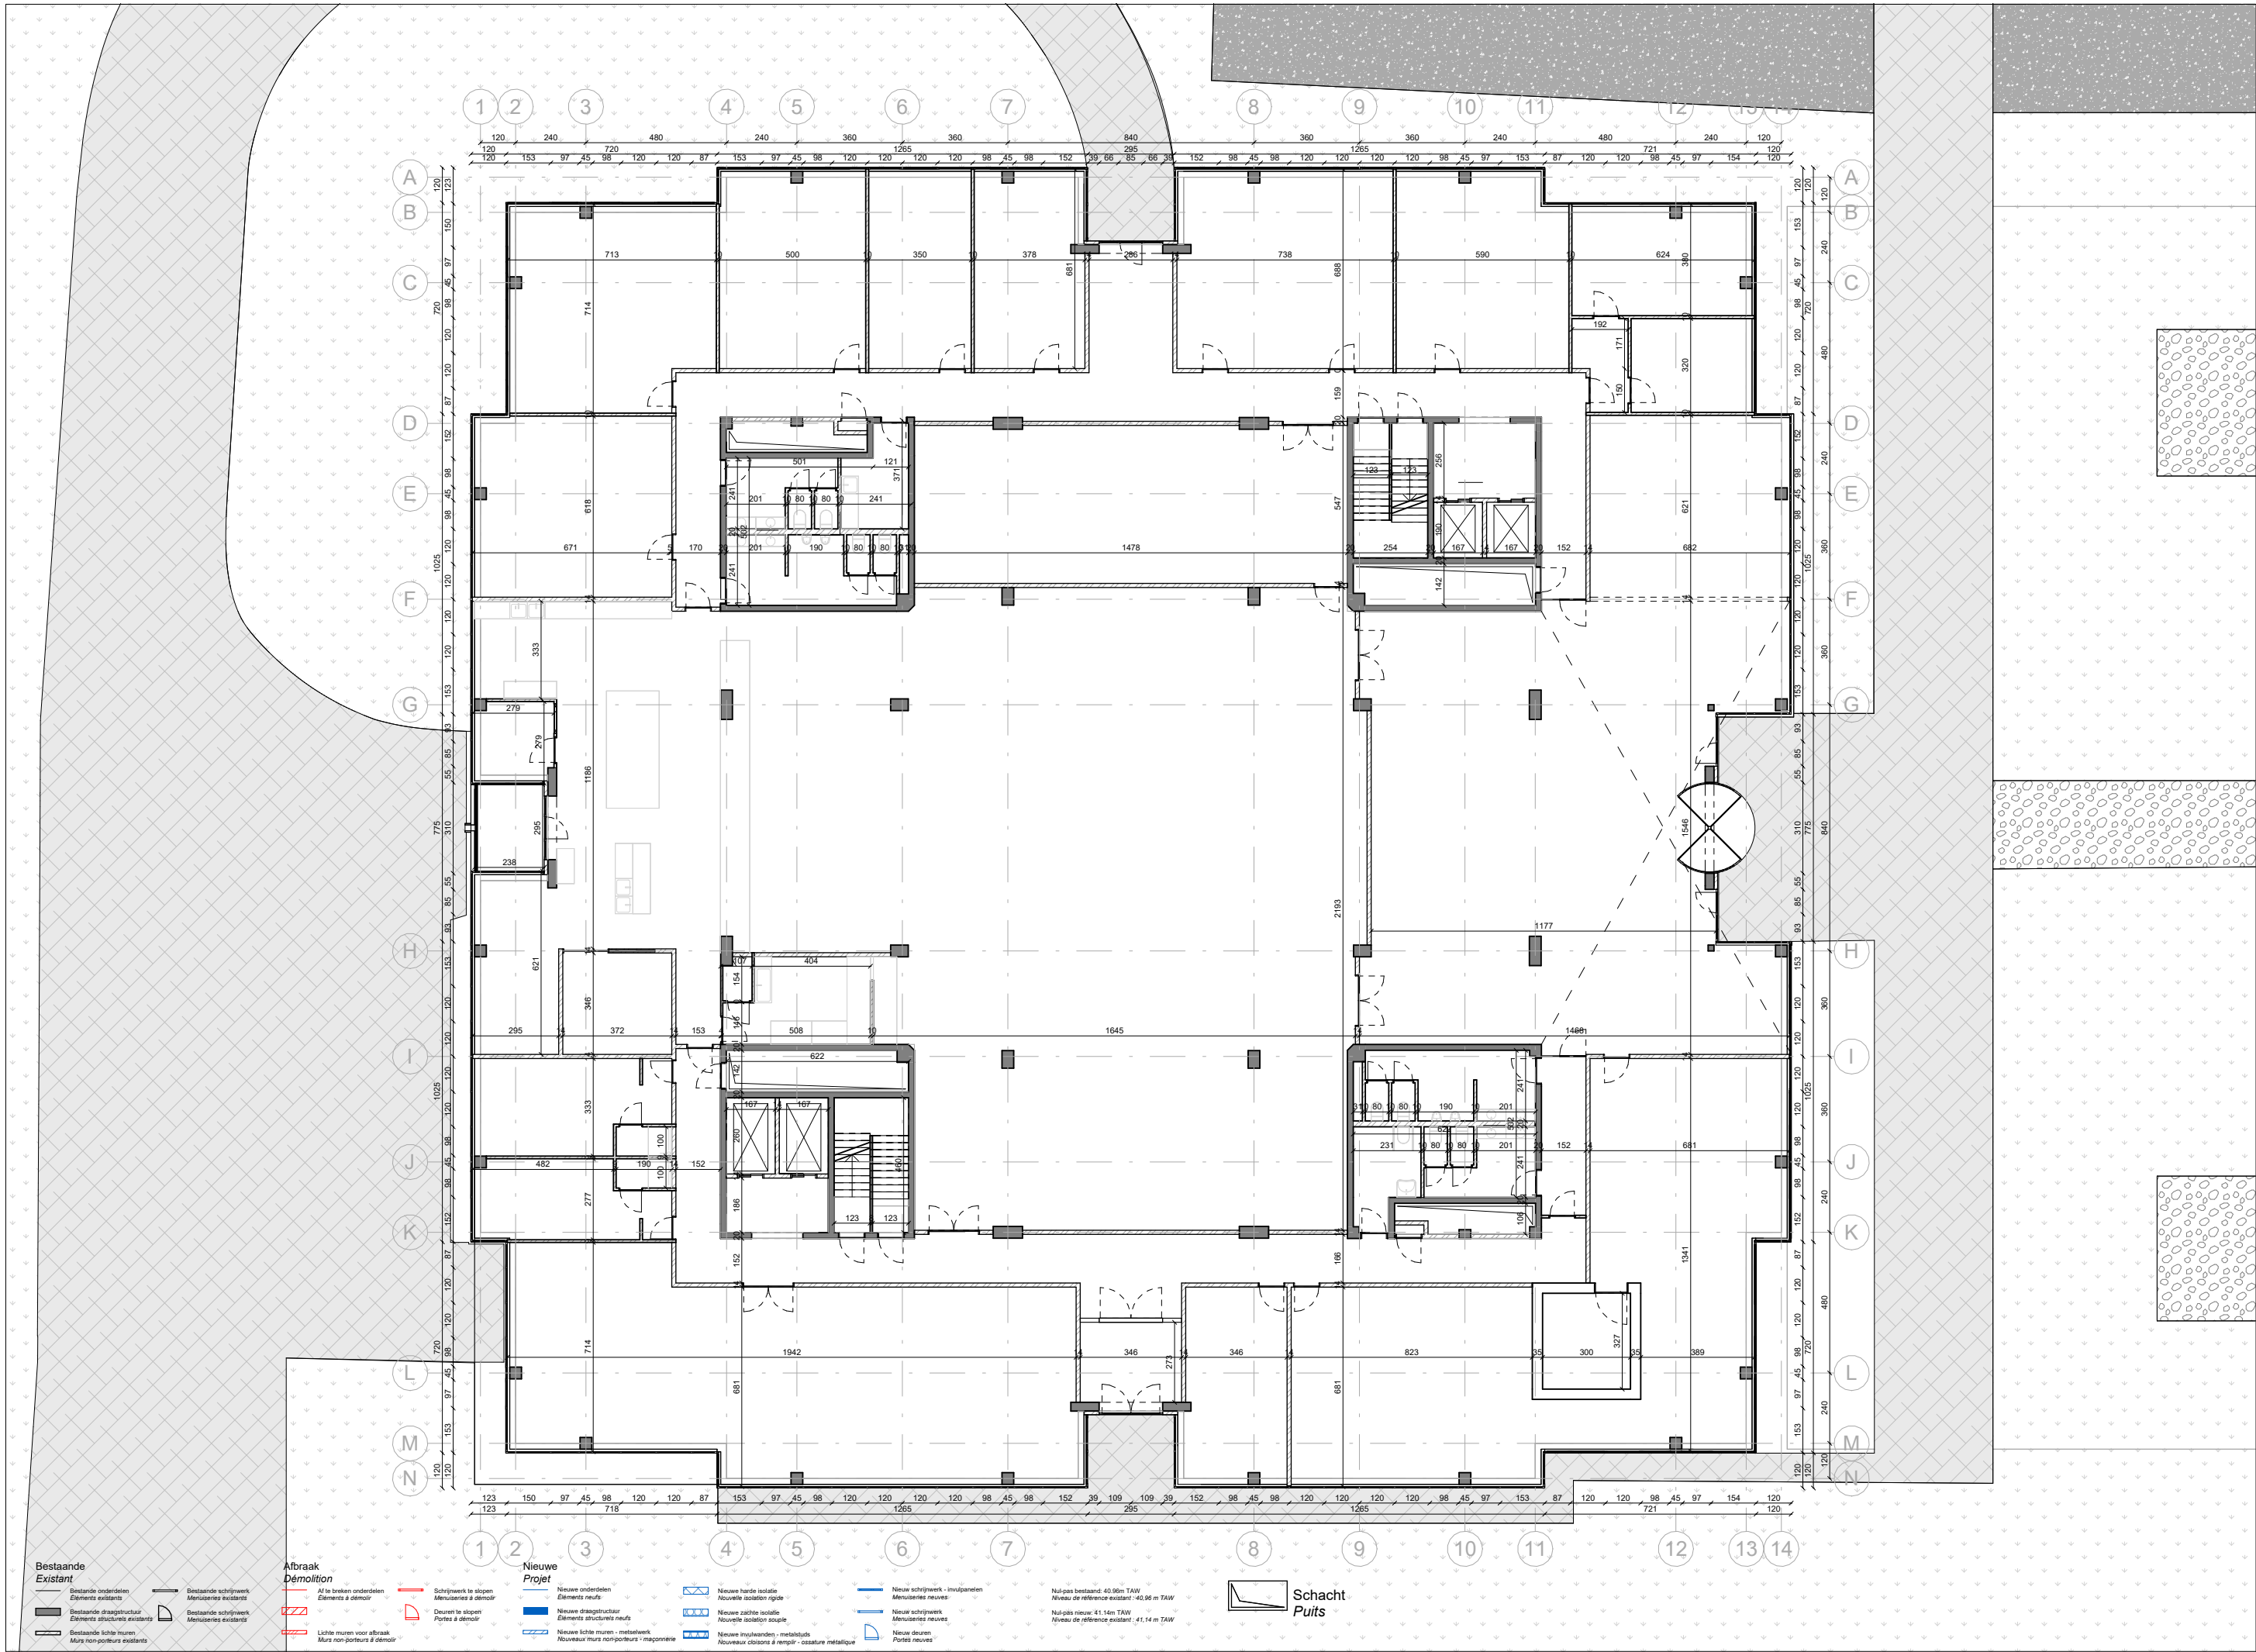


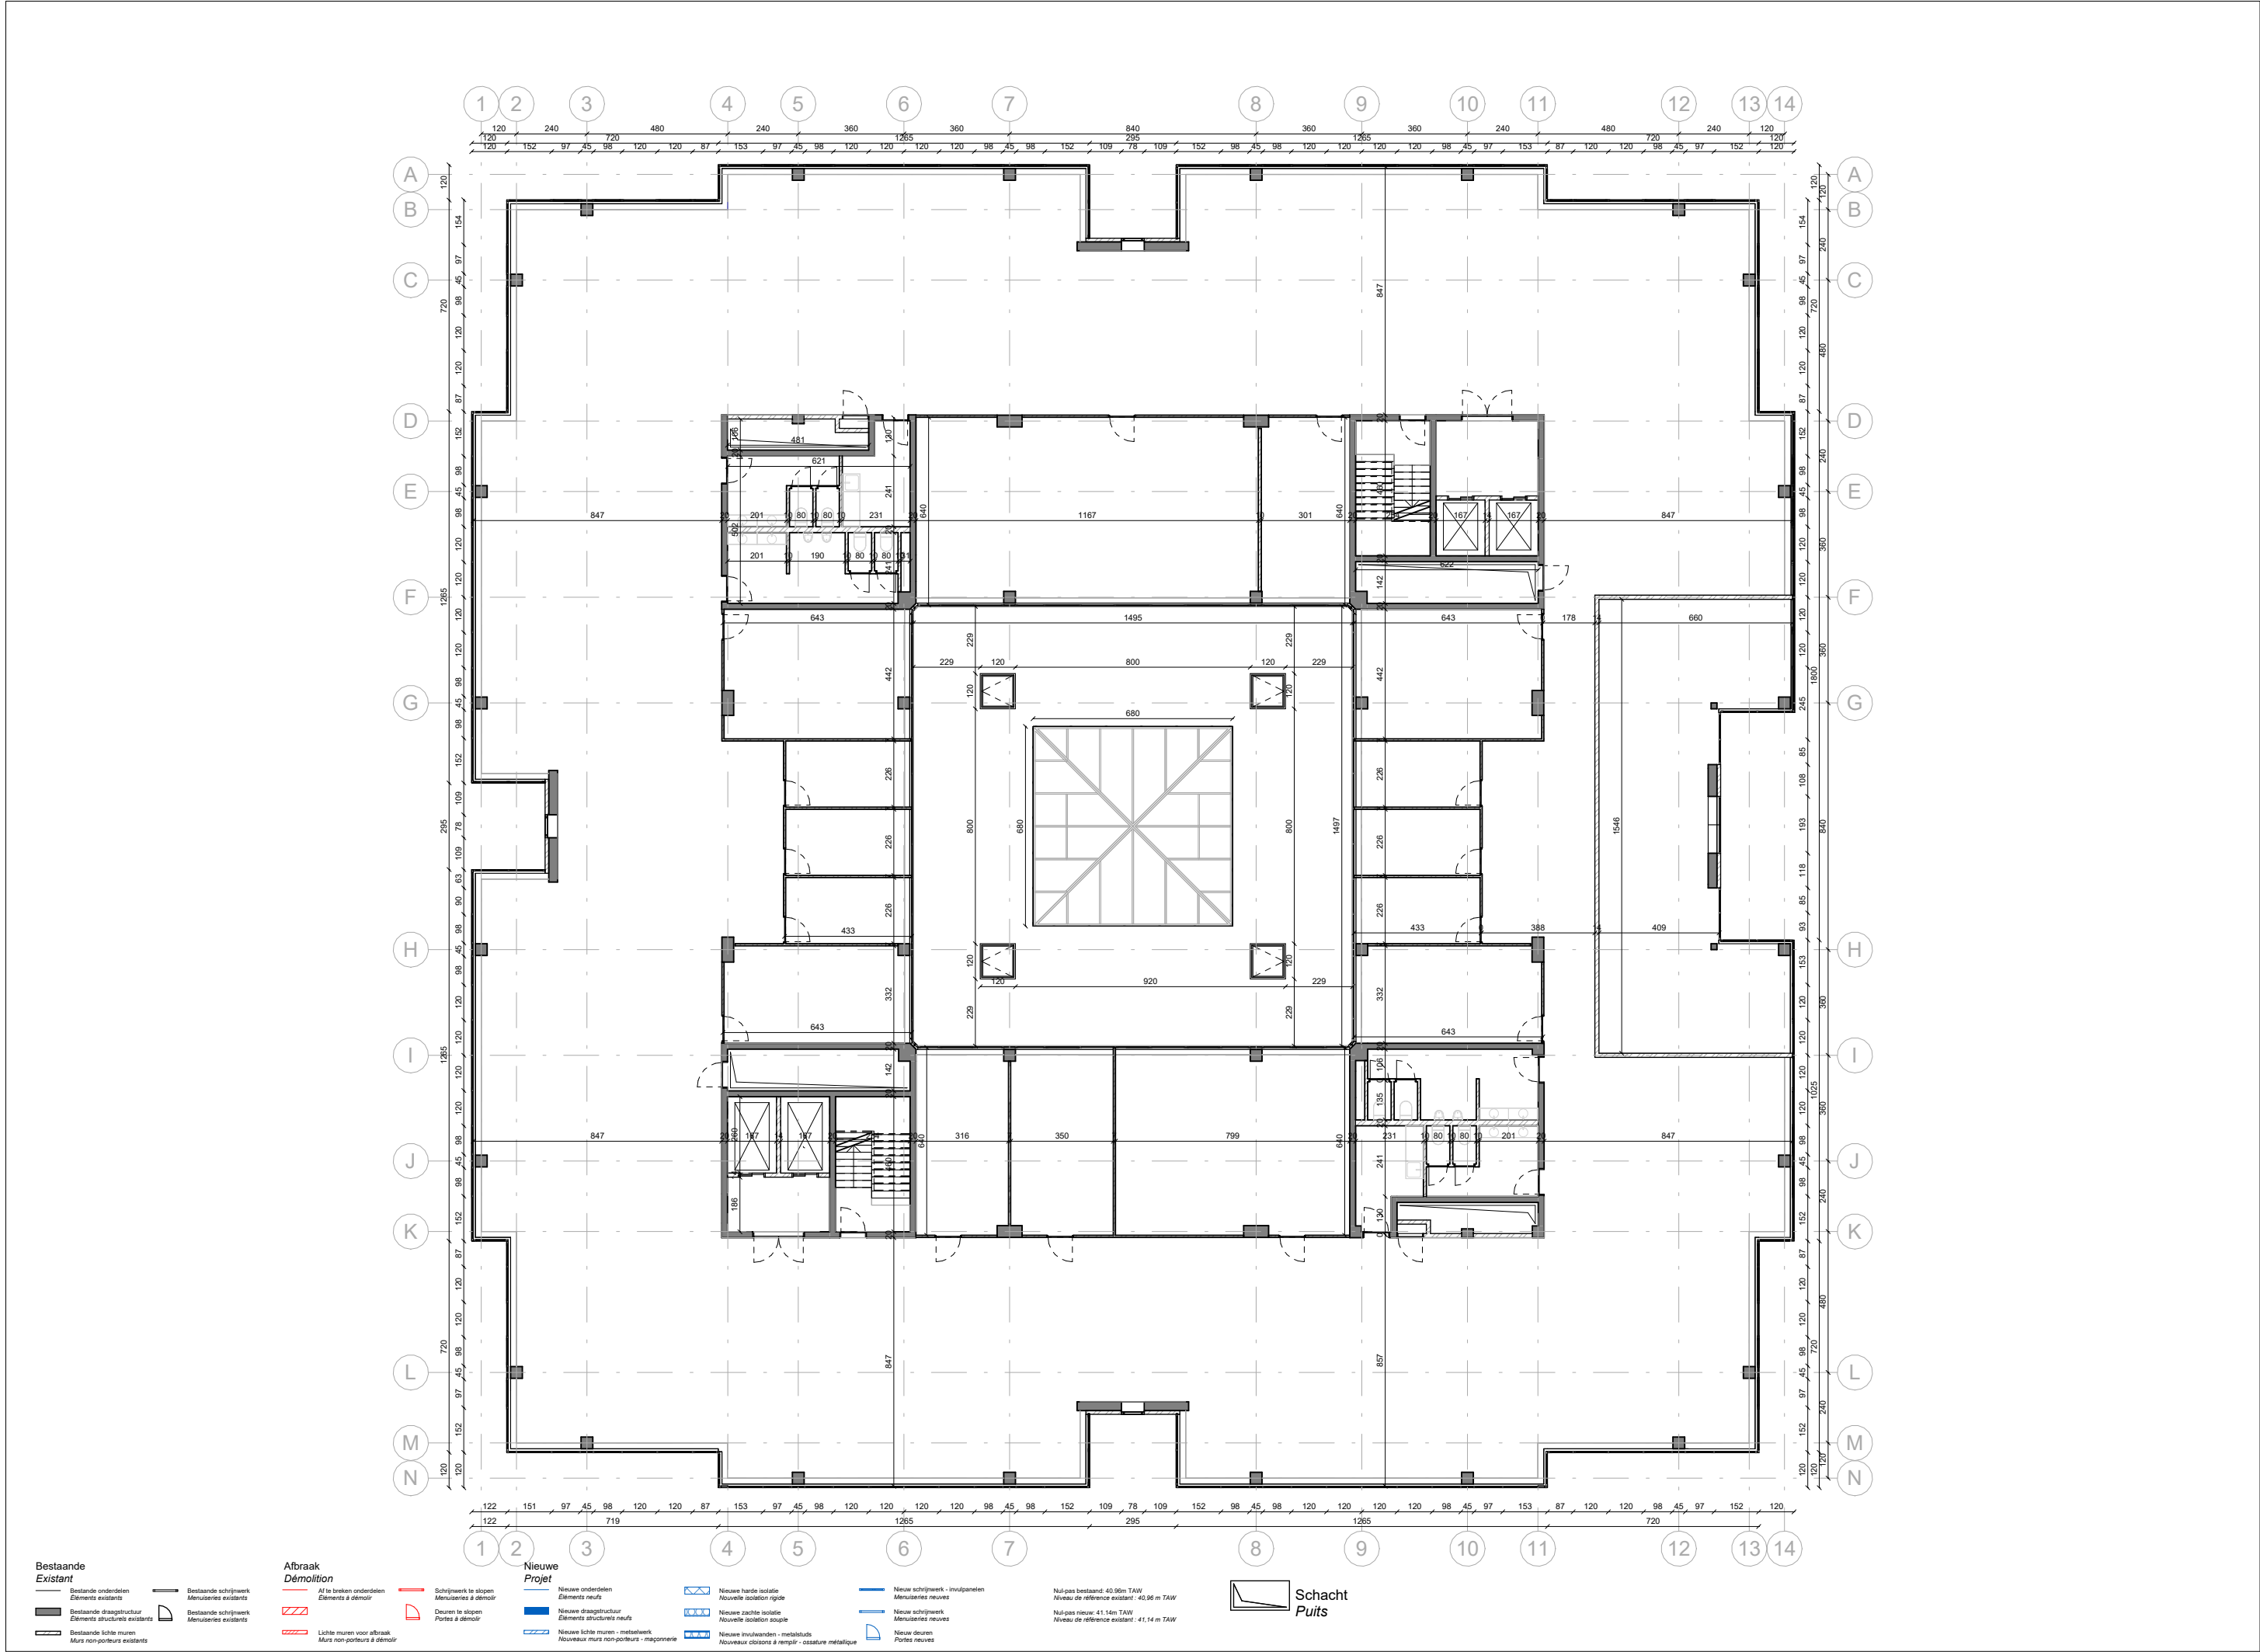

*Alle maten zijn theoretisch, onder voorbehoud o.a. van de gebruikelijke productie-en plaatsingstoleranties / *Dimensions théoriques, sous réserve e.a. des tolérances usuelles de production et de montage.

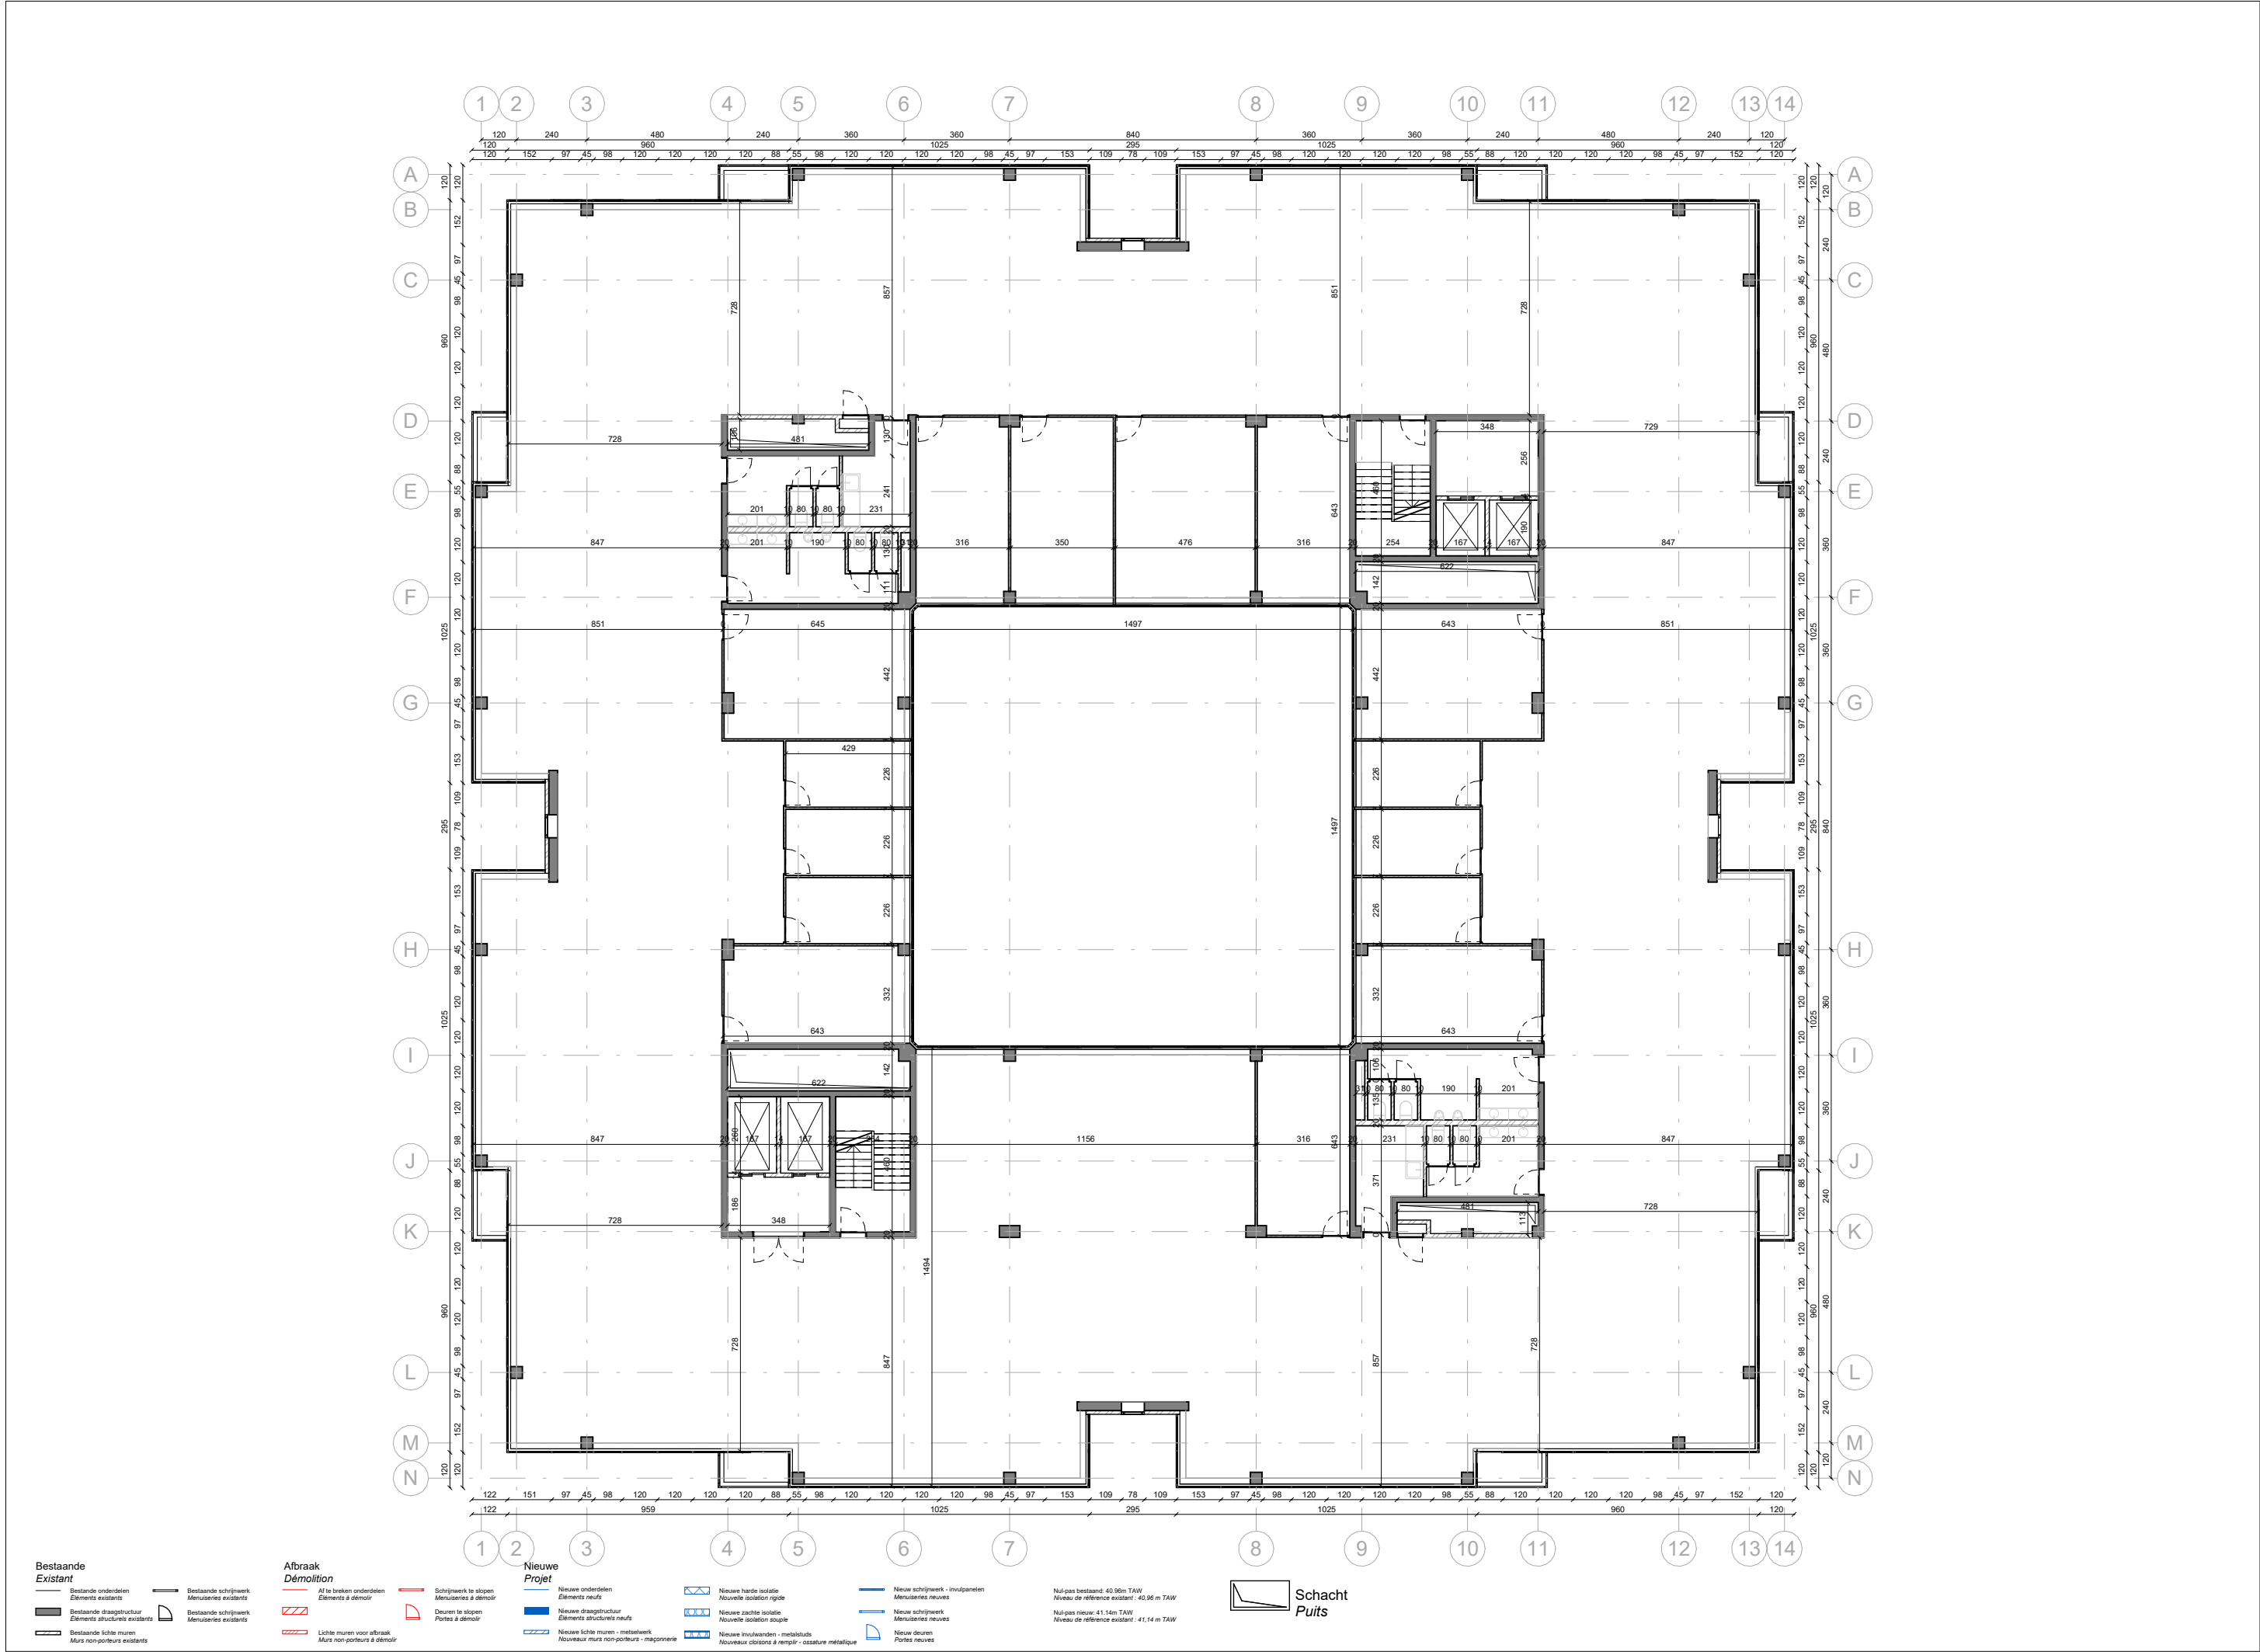

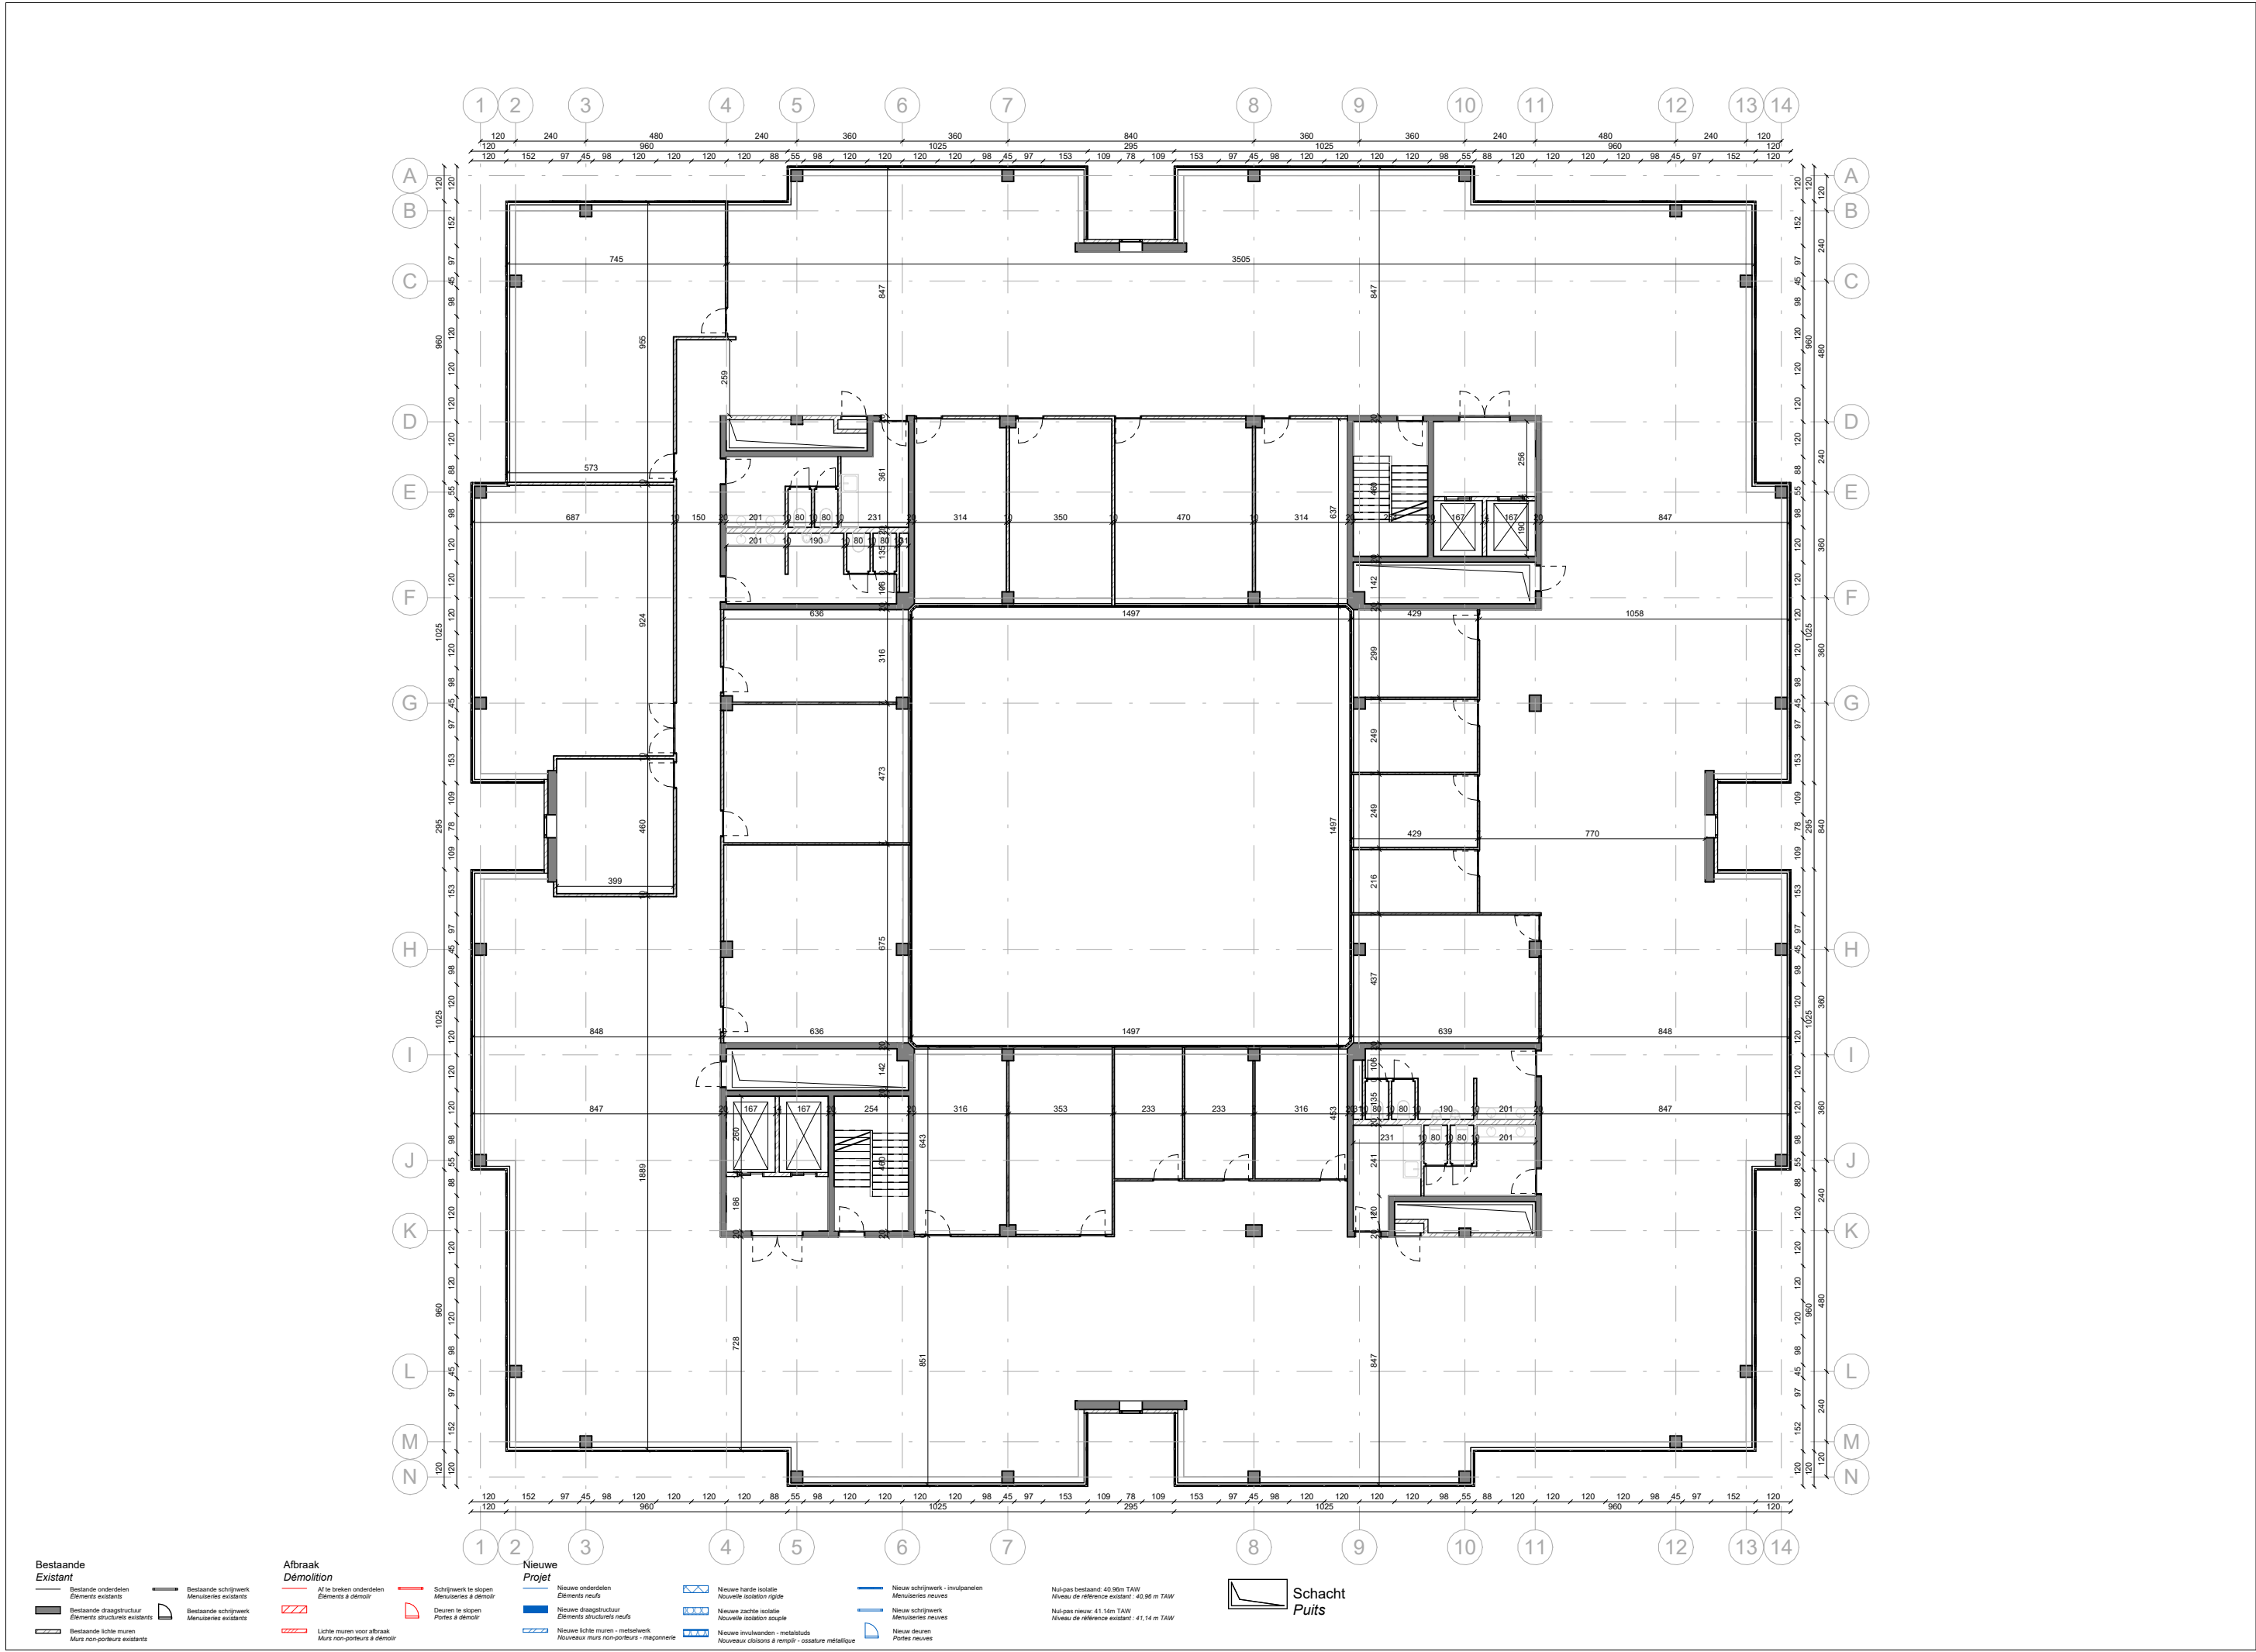

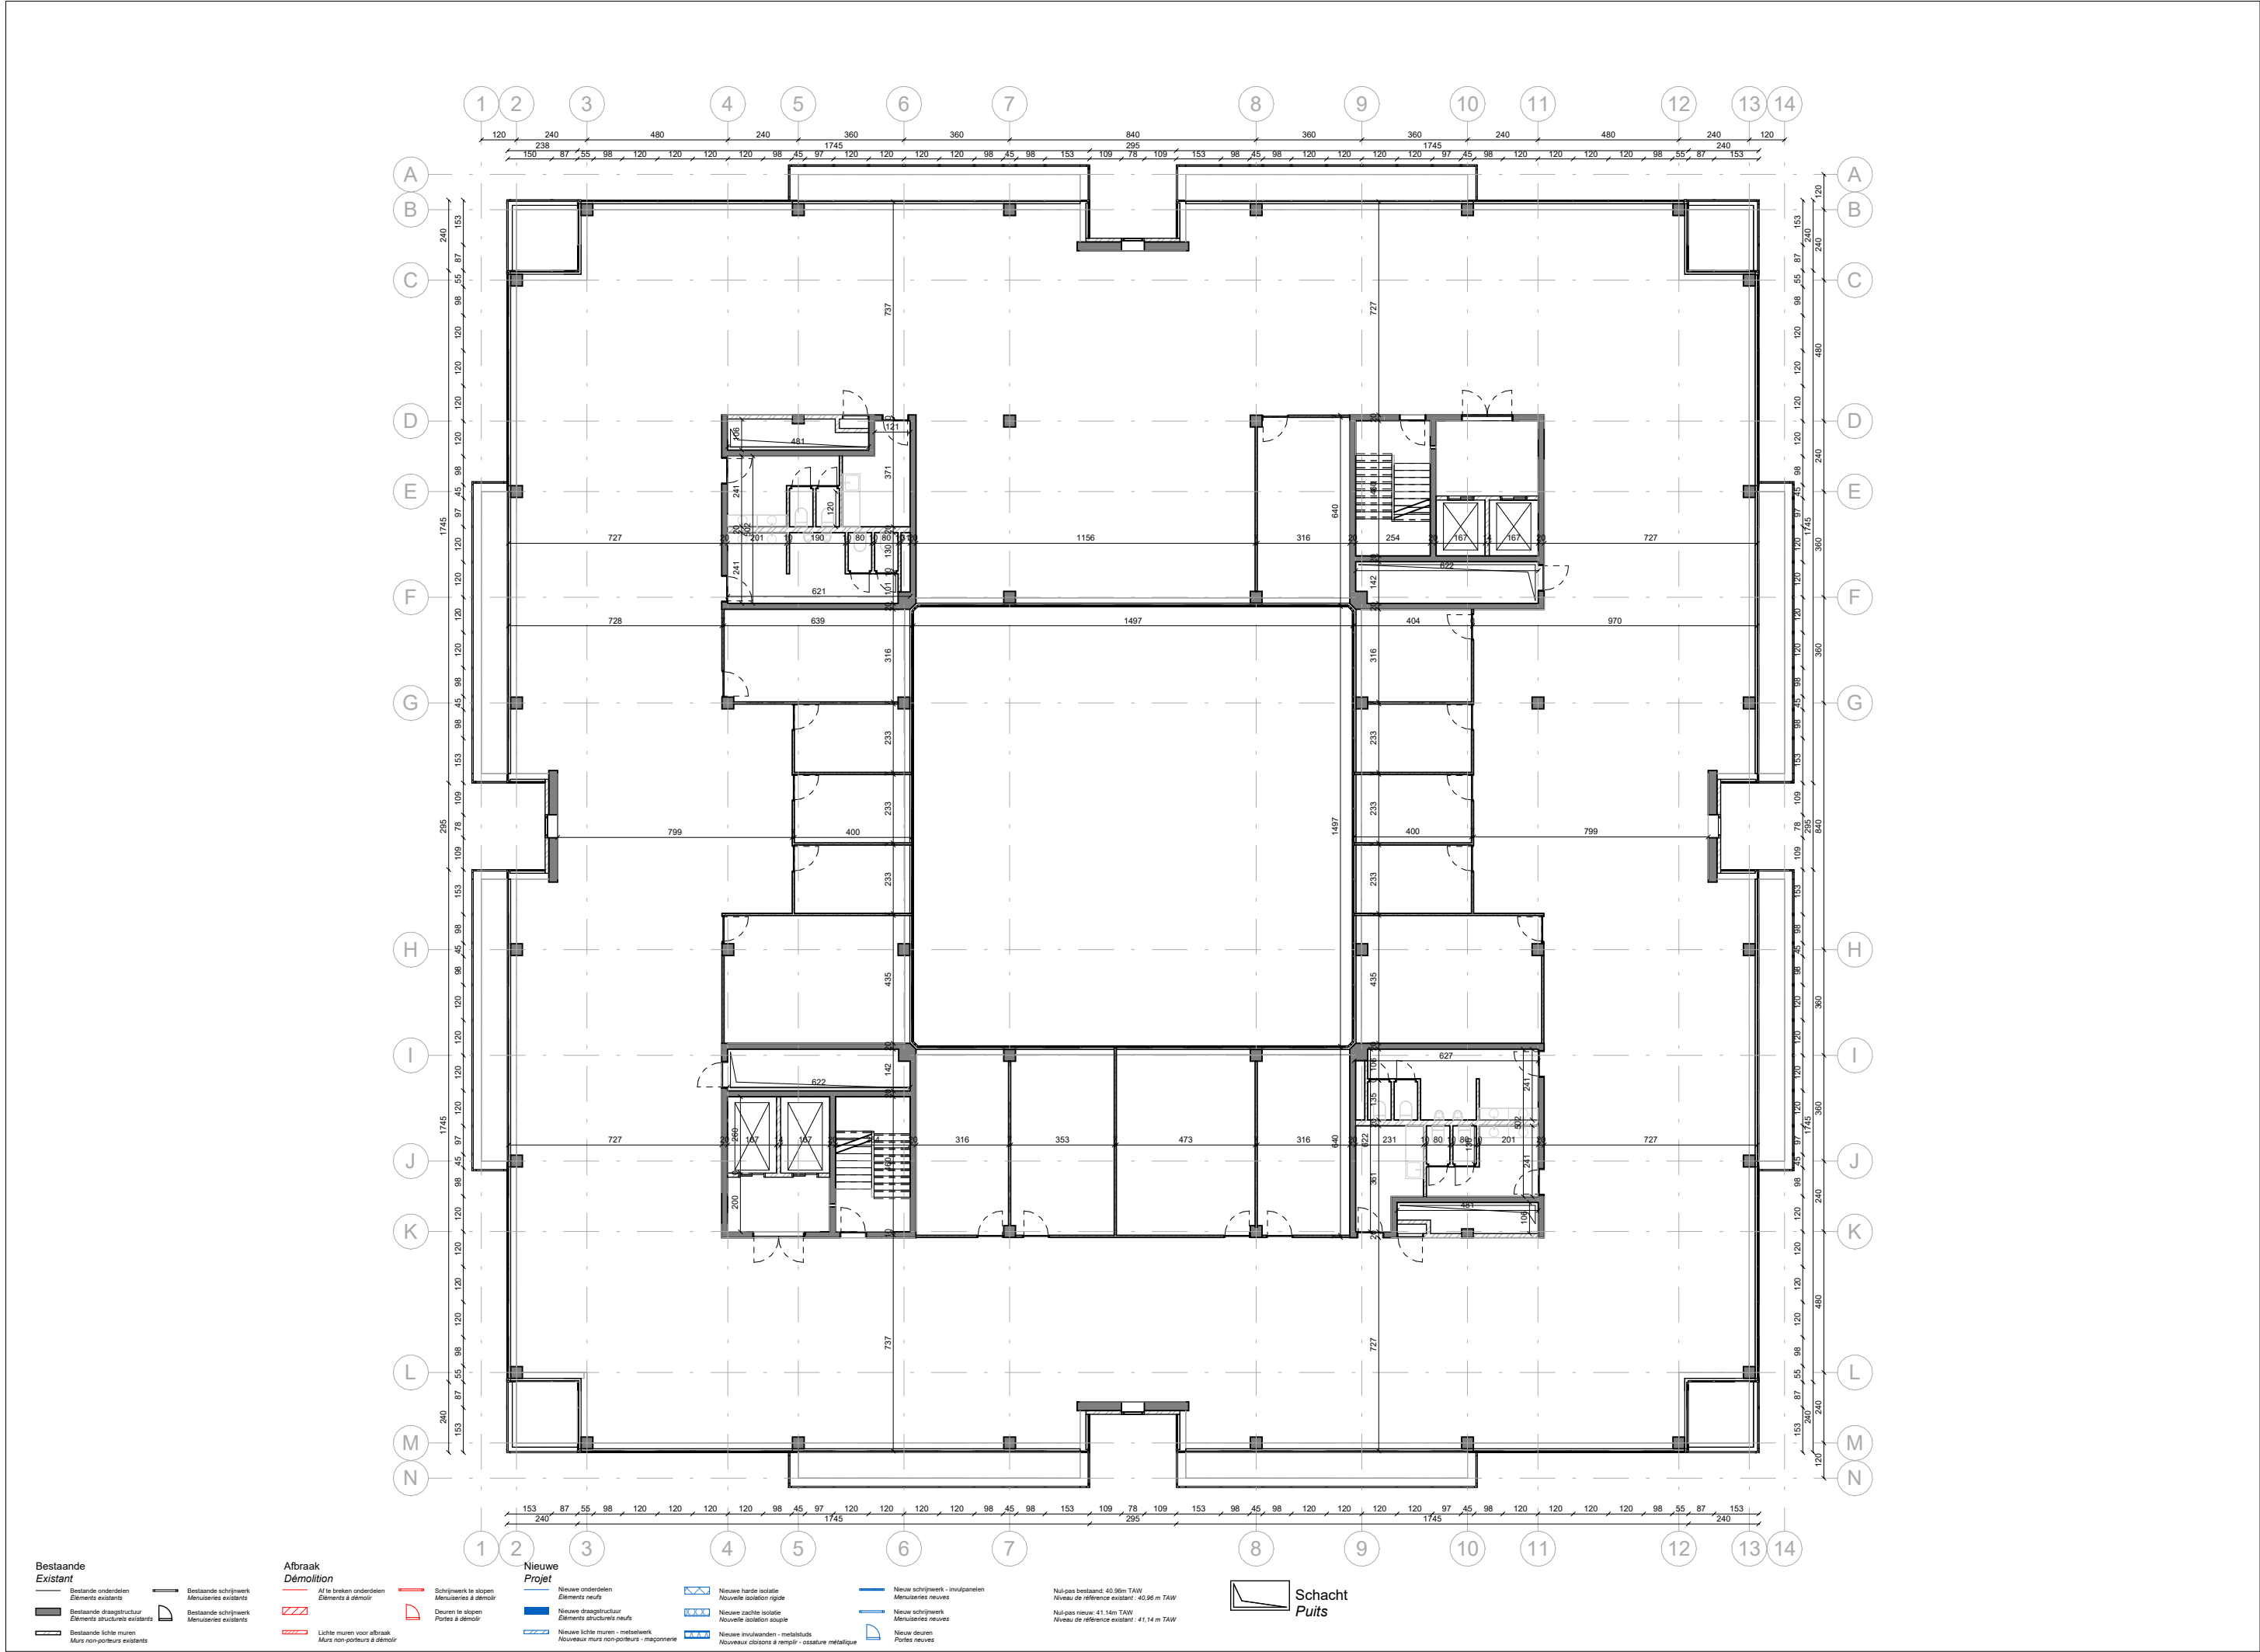

Bestaande
Existant

Bestaande onderdelen
Eléments existants

Bestaande draagstructuur
Eléments structurels existants

Bestaande schrijnwerk
Menuiseries existants

Bestaande lichte muren
Murs non-porteurs existants

Afbraak
Démolition

Al te breken onderdelen
Eléments à démonter

Schrijnwerk te slopen
Menuiseries à démonter

Deuren te slopen
Portes à démonter

Lichte muren voor afbraak
Murs non-porteurs à démonter

Nieuwe
Projet

Nieuwe onderdelen
Eléments neufs

Nieuwe draagstructuur
Eléments structurels neufs

Nieuwe lichte muren - metaalwerk
Nouveaux murs non-porteurs - maçonnerie

Nieuwe harde isolatie
Nouvelle isolation rigide

Nieuwe zachte isolatie
Nouvelle isolation souple

Nieuwe invulwanden - metaalbuizen
Nouveaux cloisons à remplir - ossature métallique

Nieuw schrijnwerk - invulpanelen
Menuiseries neuves


Nieuw schrijnwerk
Menuiseries neuves

Nieuw deuren
Portes neuves

Nul-pas bestaand: 40,96m TAW
Niveau de référence existant : 40,96 m TAW

Nul-pas nieuw: 41,14m TAW
Niveau de référence existant : 41,14 m TAW

Schacht
Puits

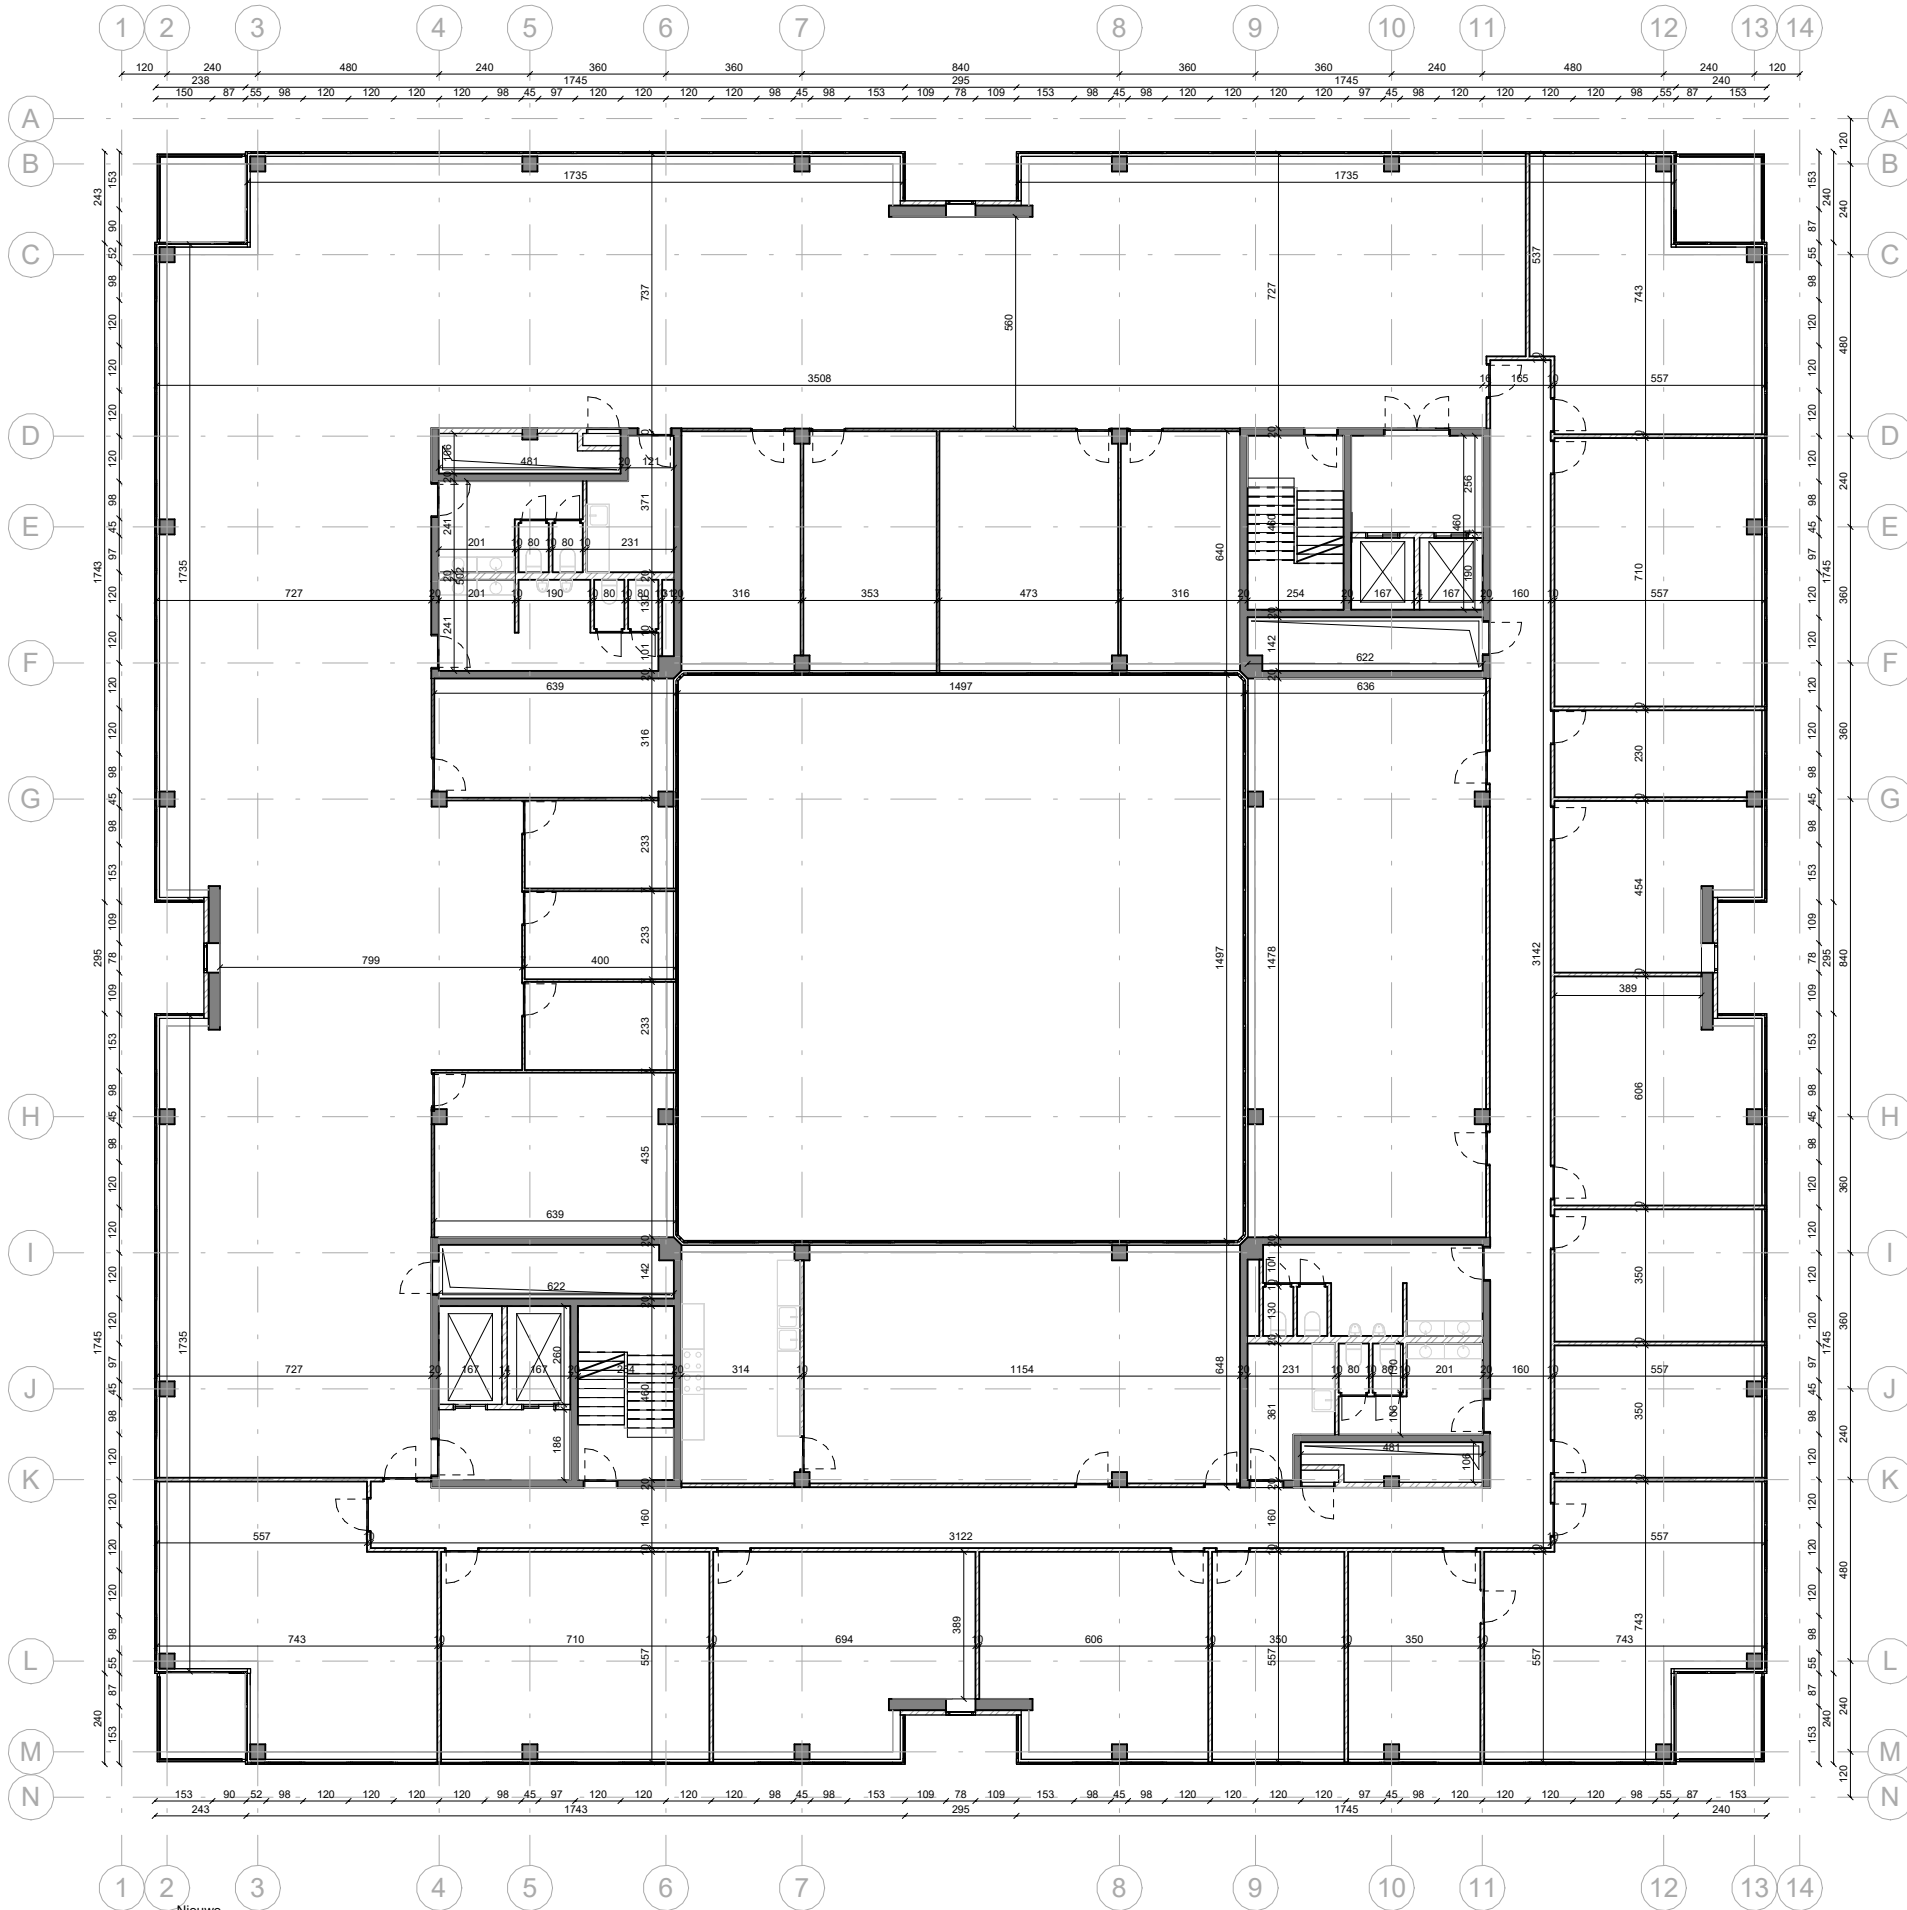

Project / Projet
WESTPARK
CRELAN

Architect / Architecte
STINAE bvba
Voor
T +32 2 89 89 89 89


Bouwheer / Maître de l'ouvrage
GML Estate
Site
T +32 2 89 89 89 89

4c - Plans / Plannen
EtageVerdieping 05


Existant / Bestaande


Nr. / No.
A3
WP_4c_A3
1 : 200
Bouwaanvraag - 305

*Alle maten zijn theoretisch, onder voorbehoud o.a. van de gebruikelijke productie-en plaatsings-toleranties / *Dimensions théoriques, sous réserve e.a. des tolérances usuelles de production et de montage.

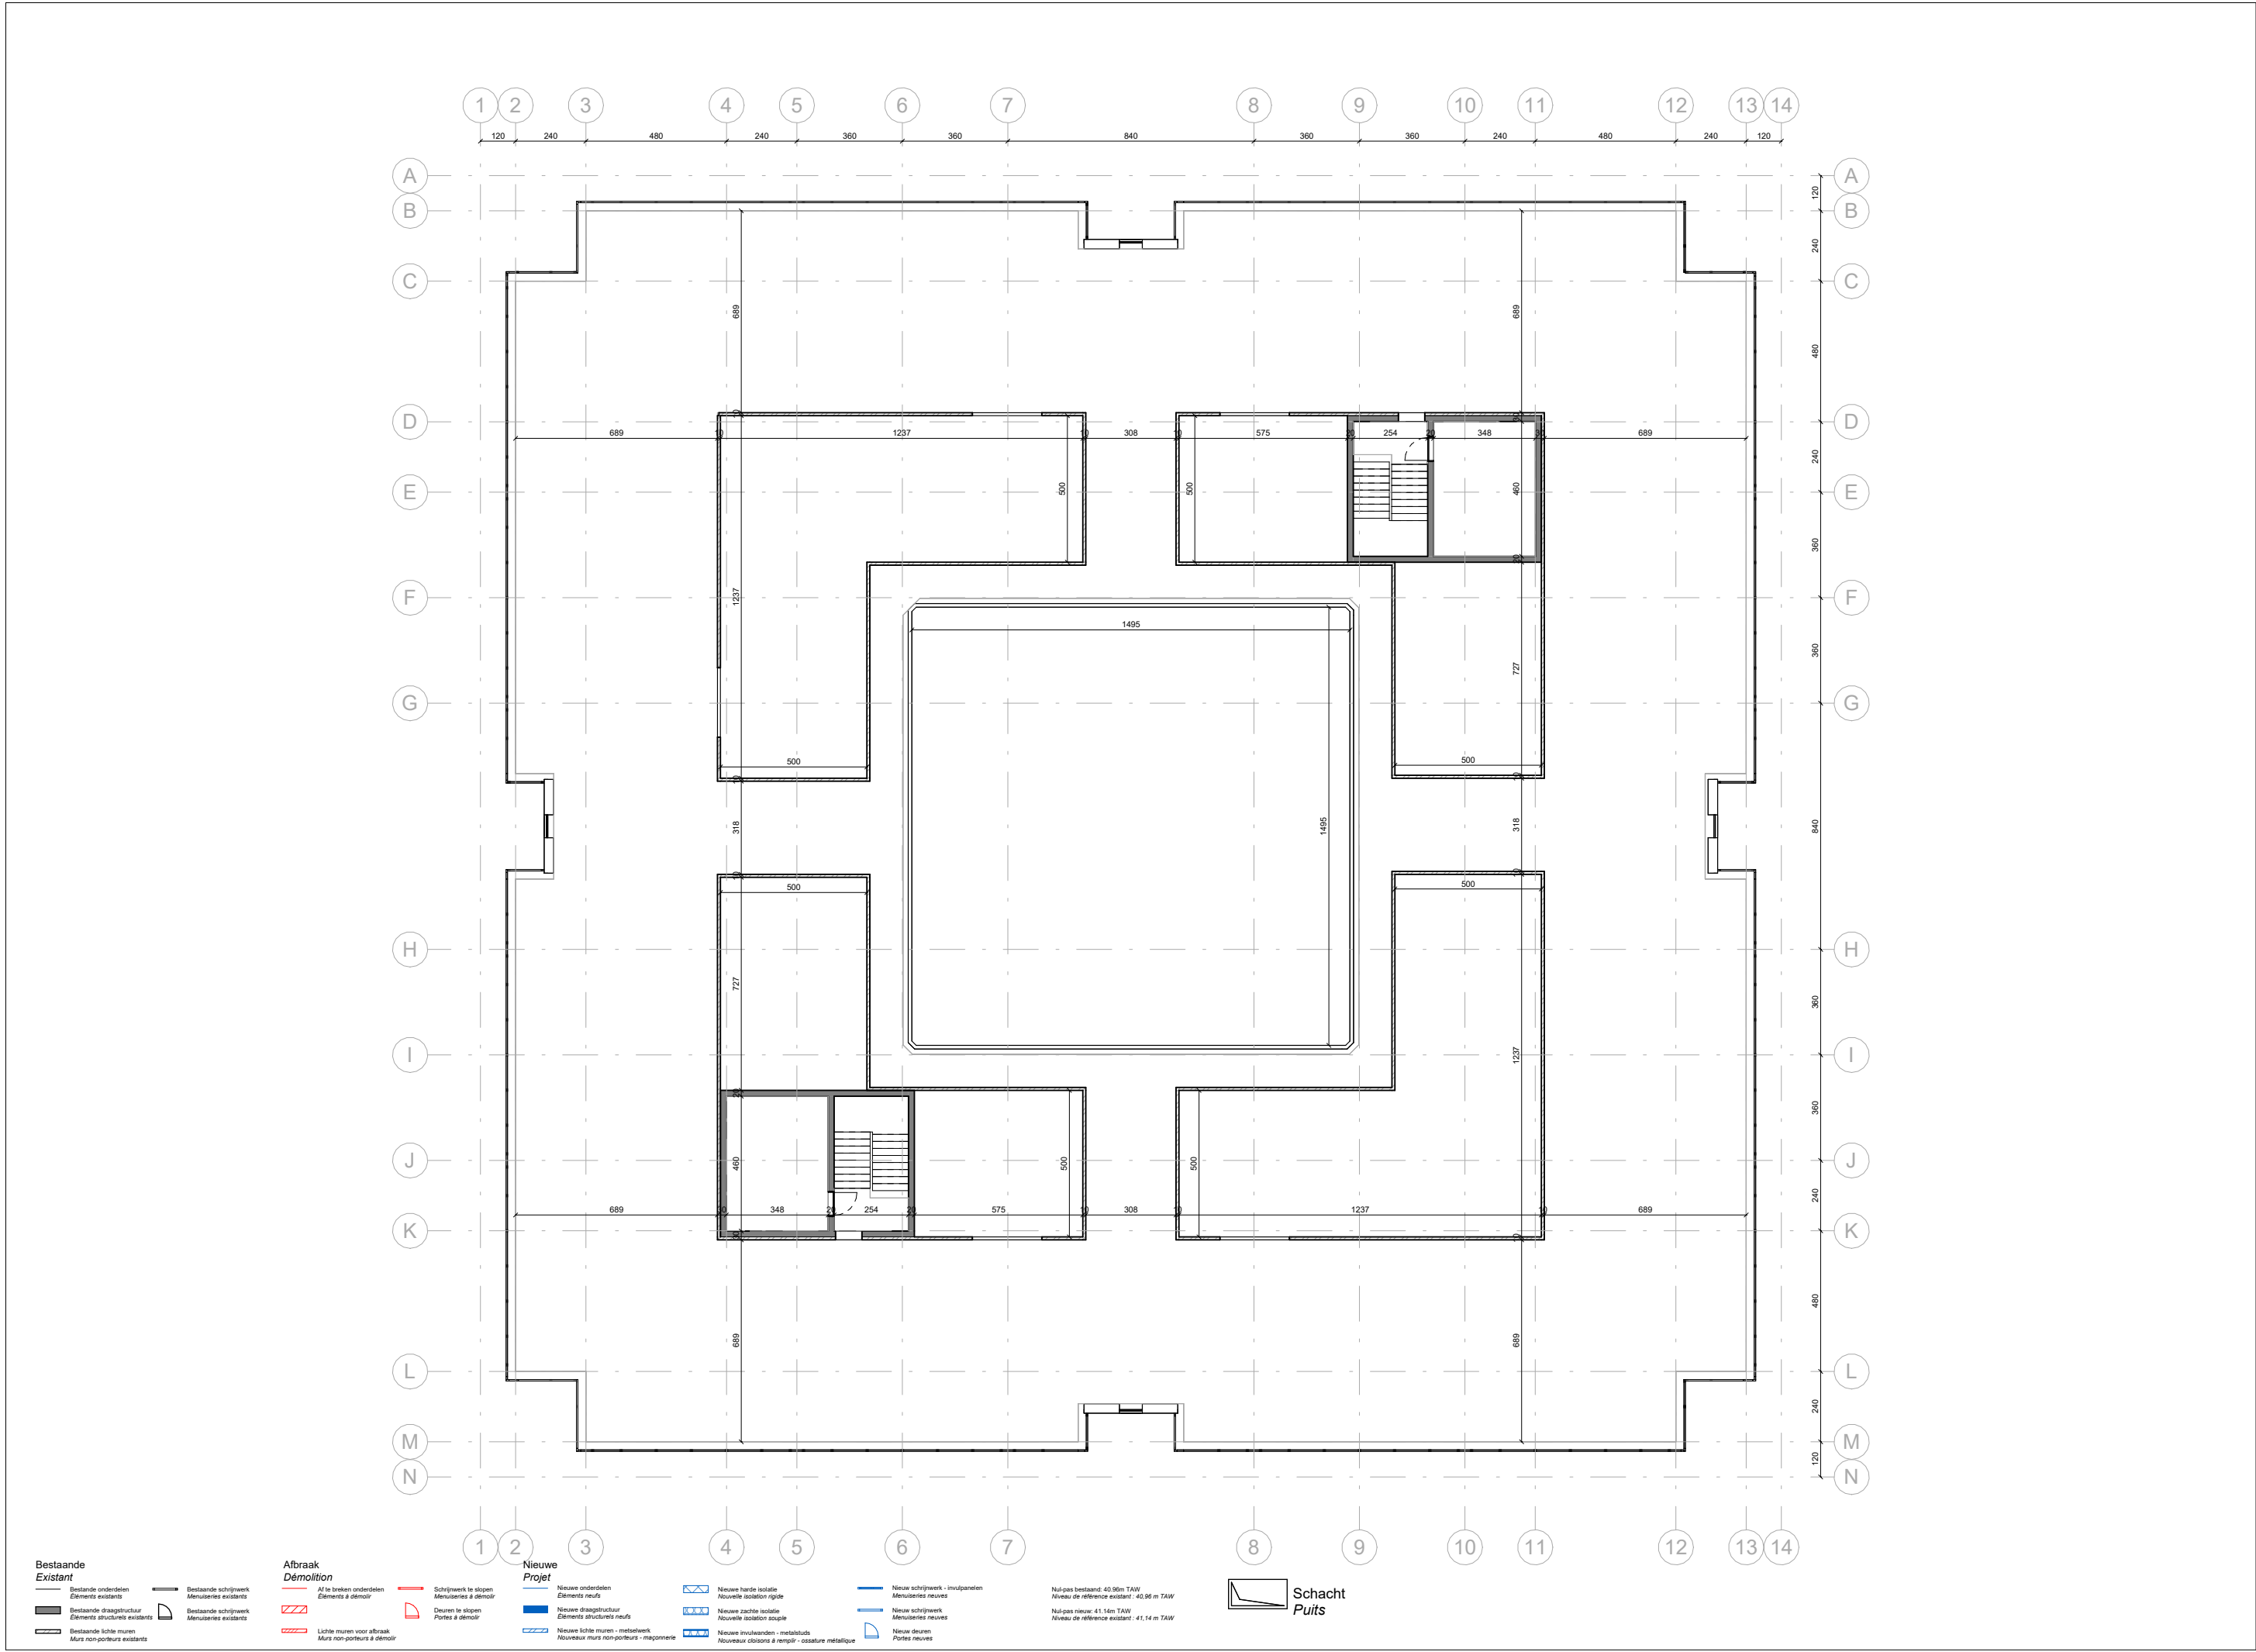



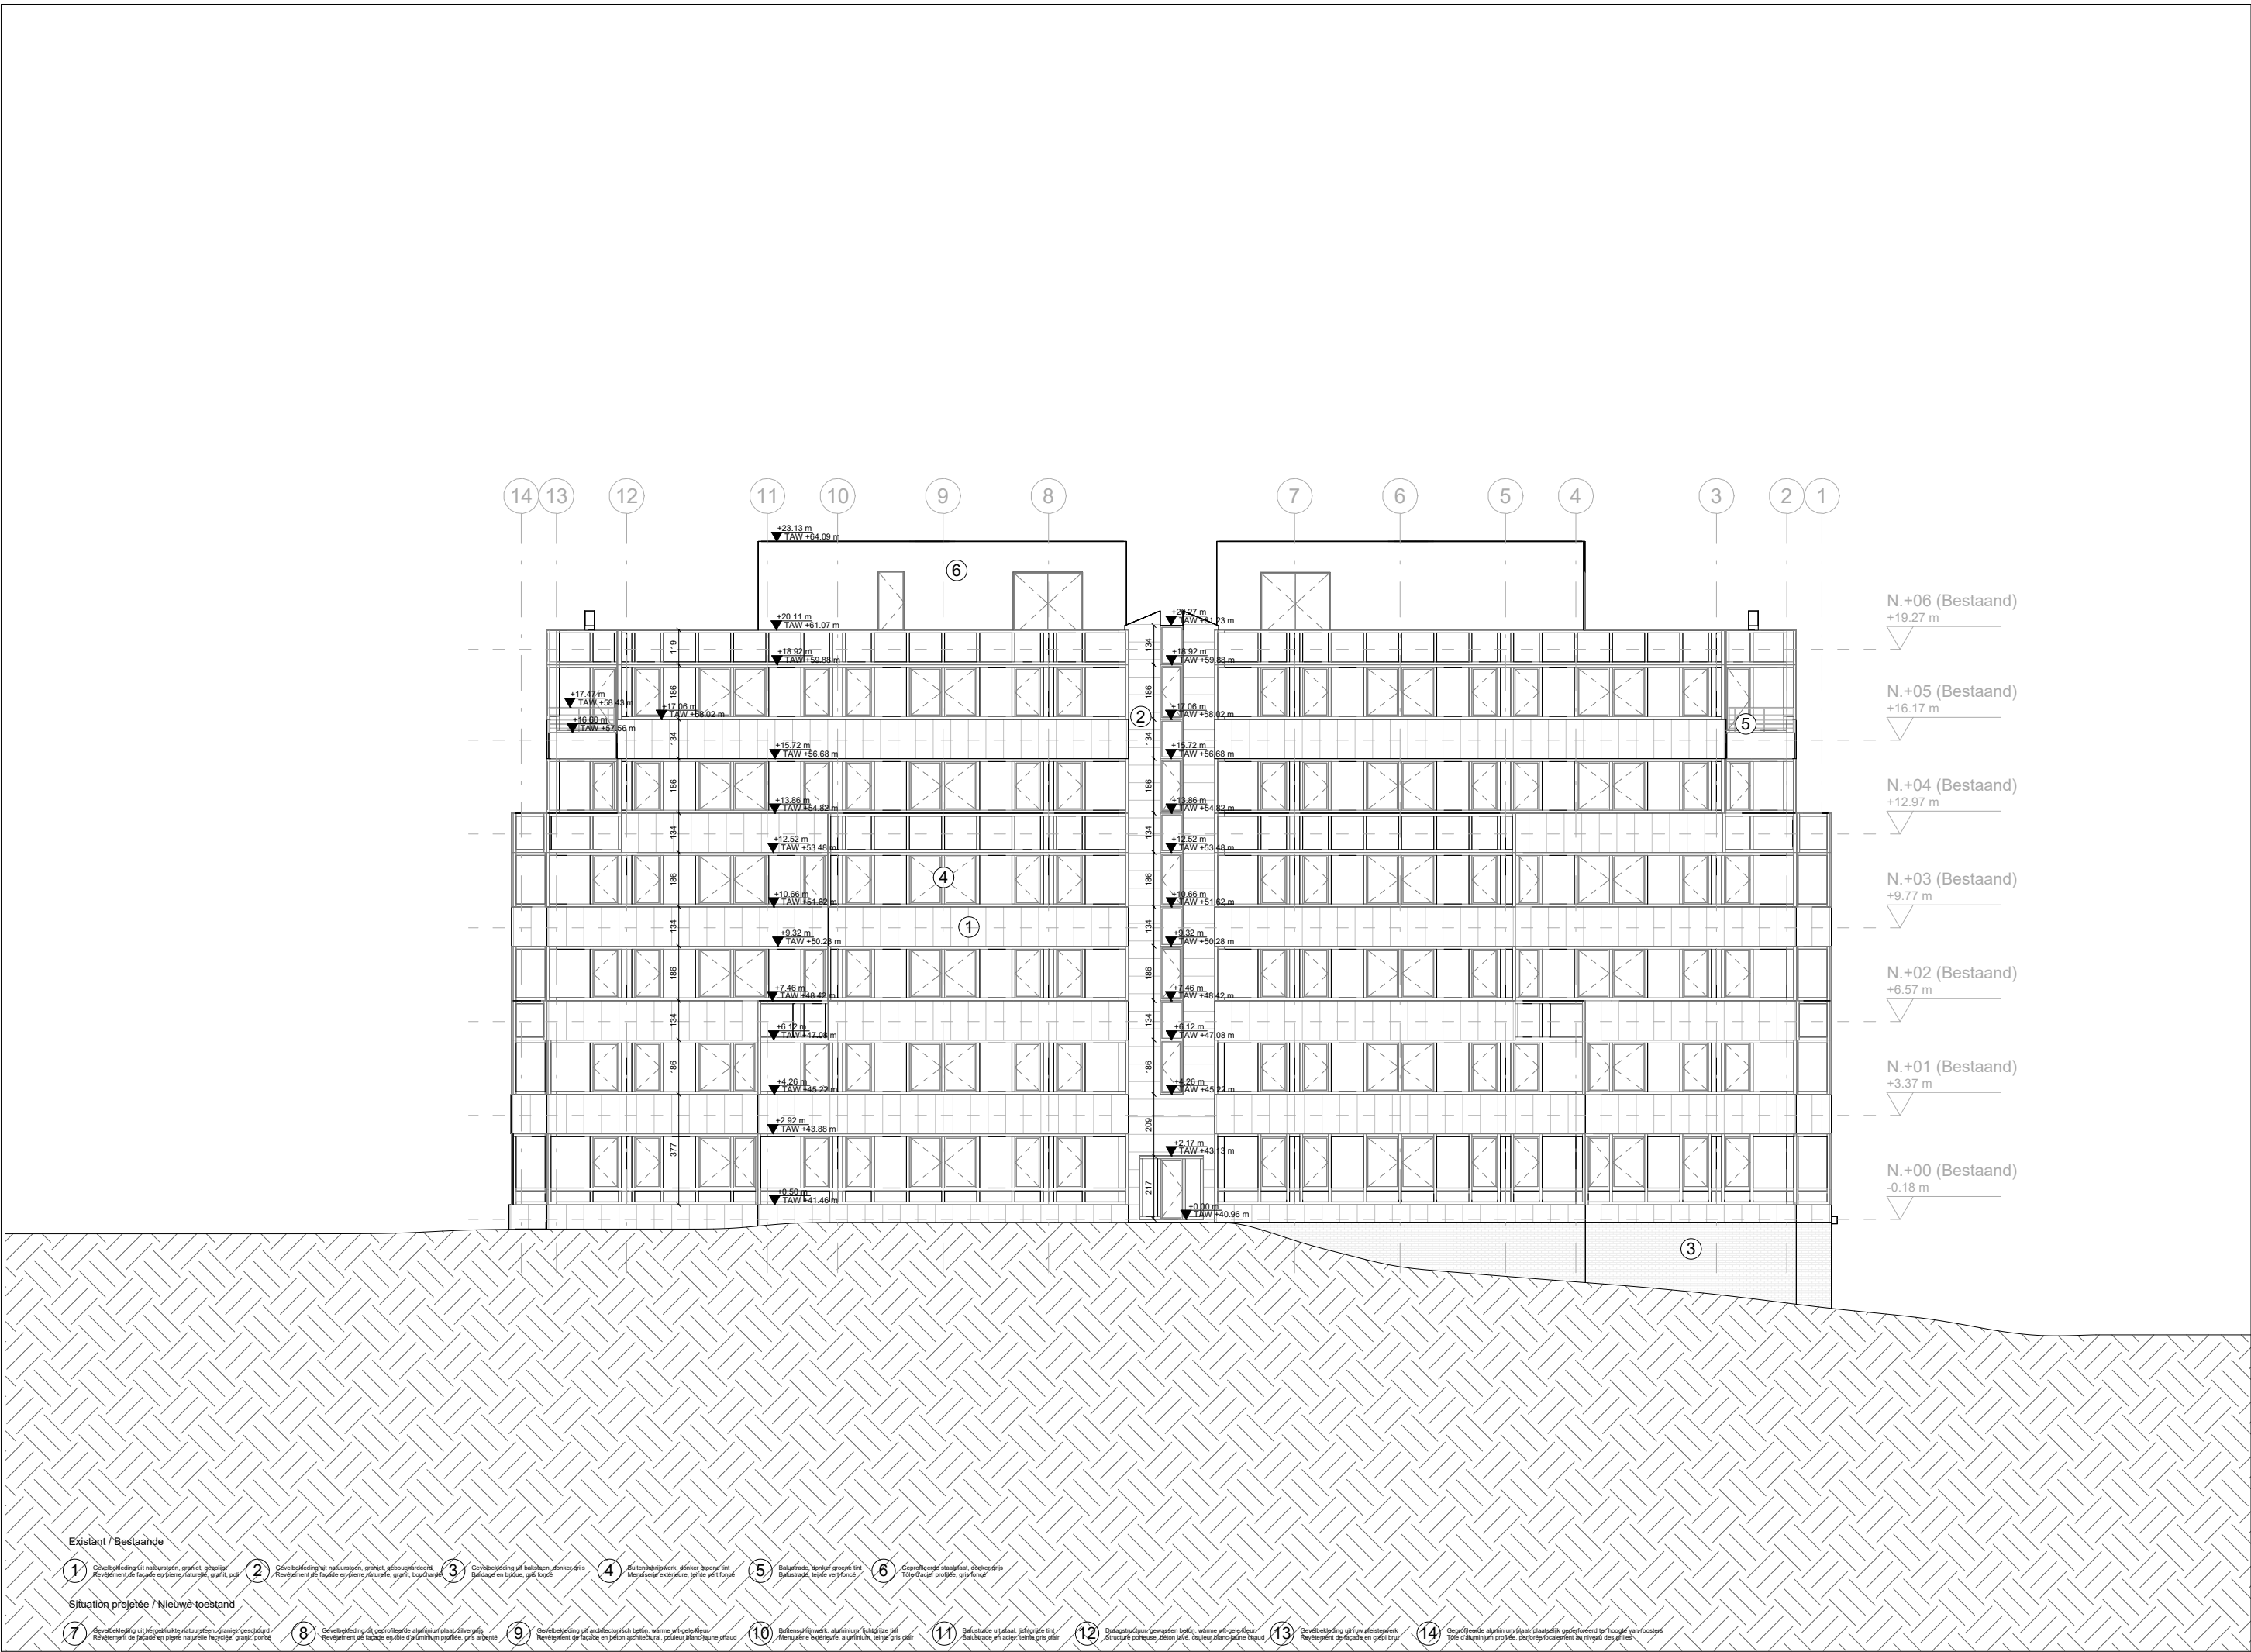

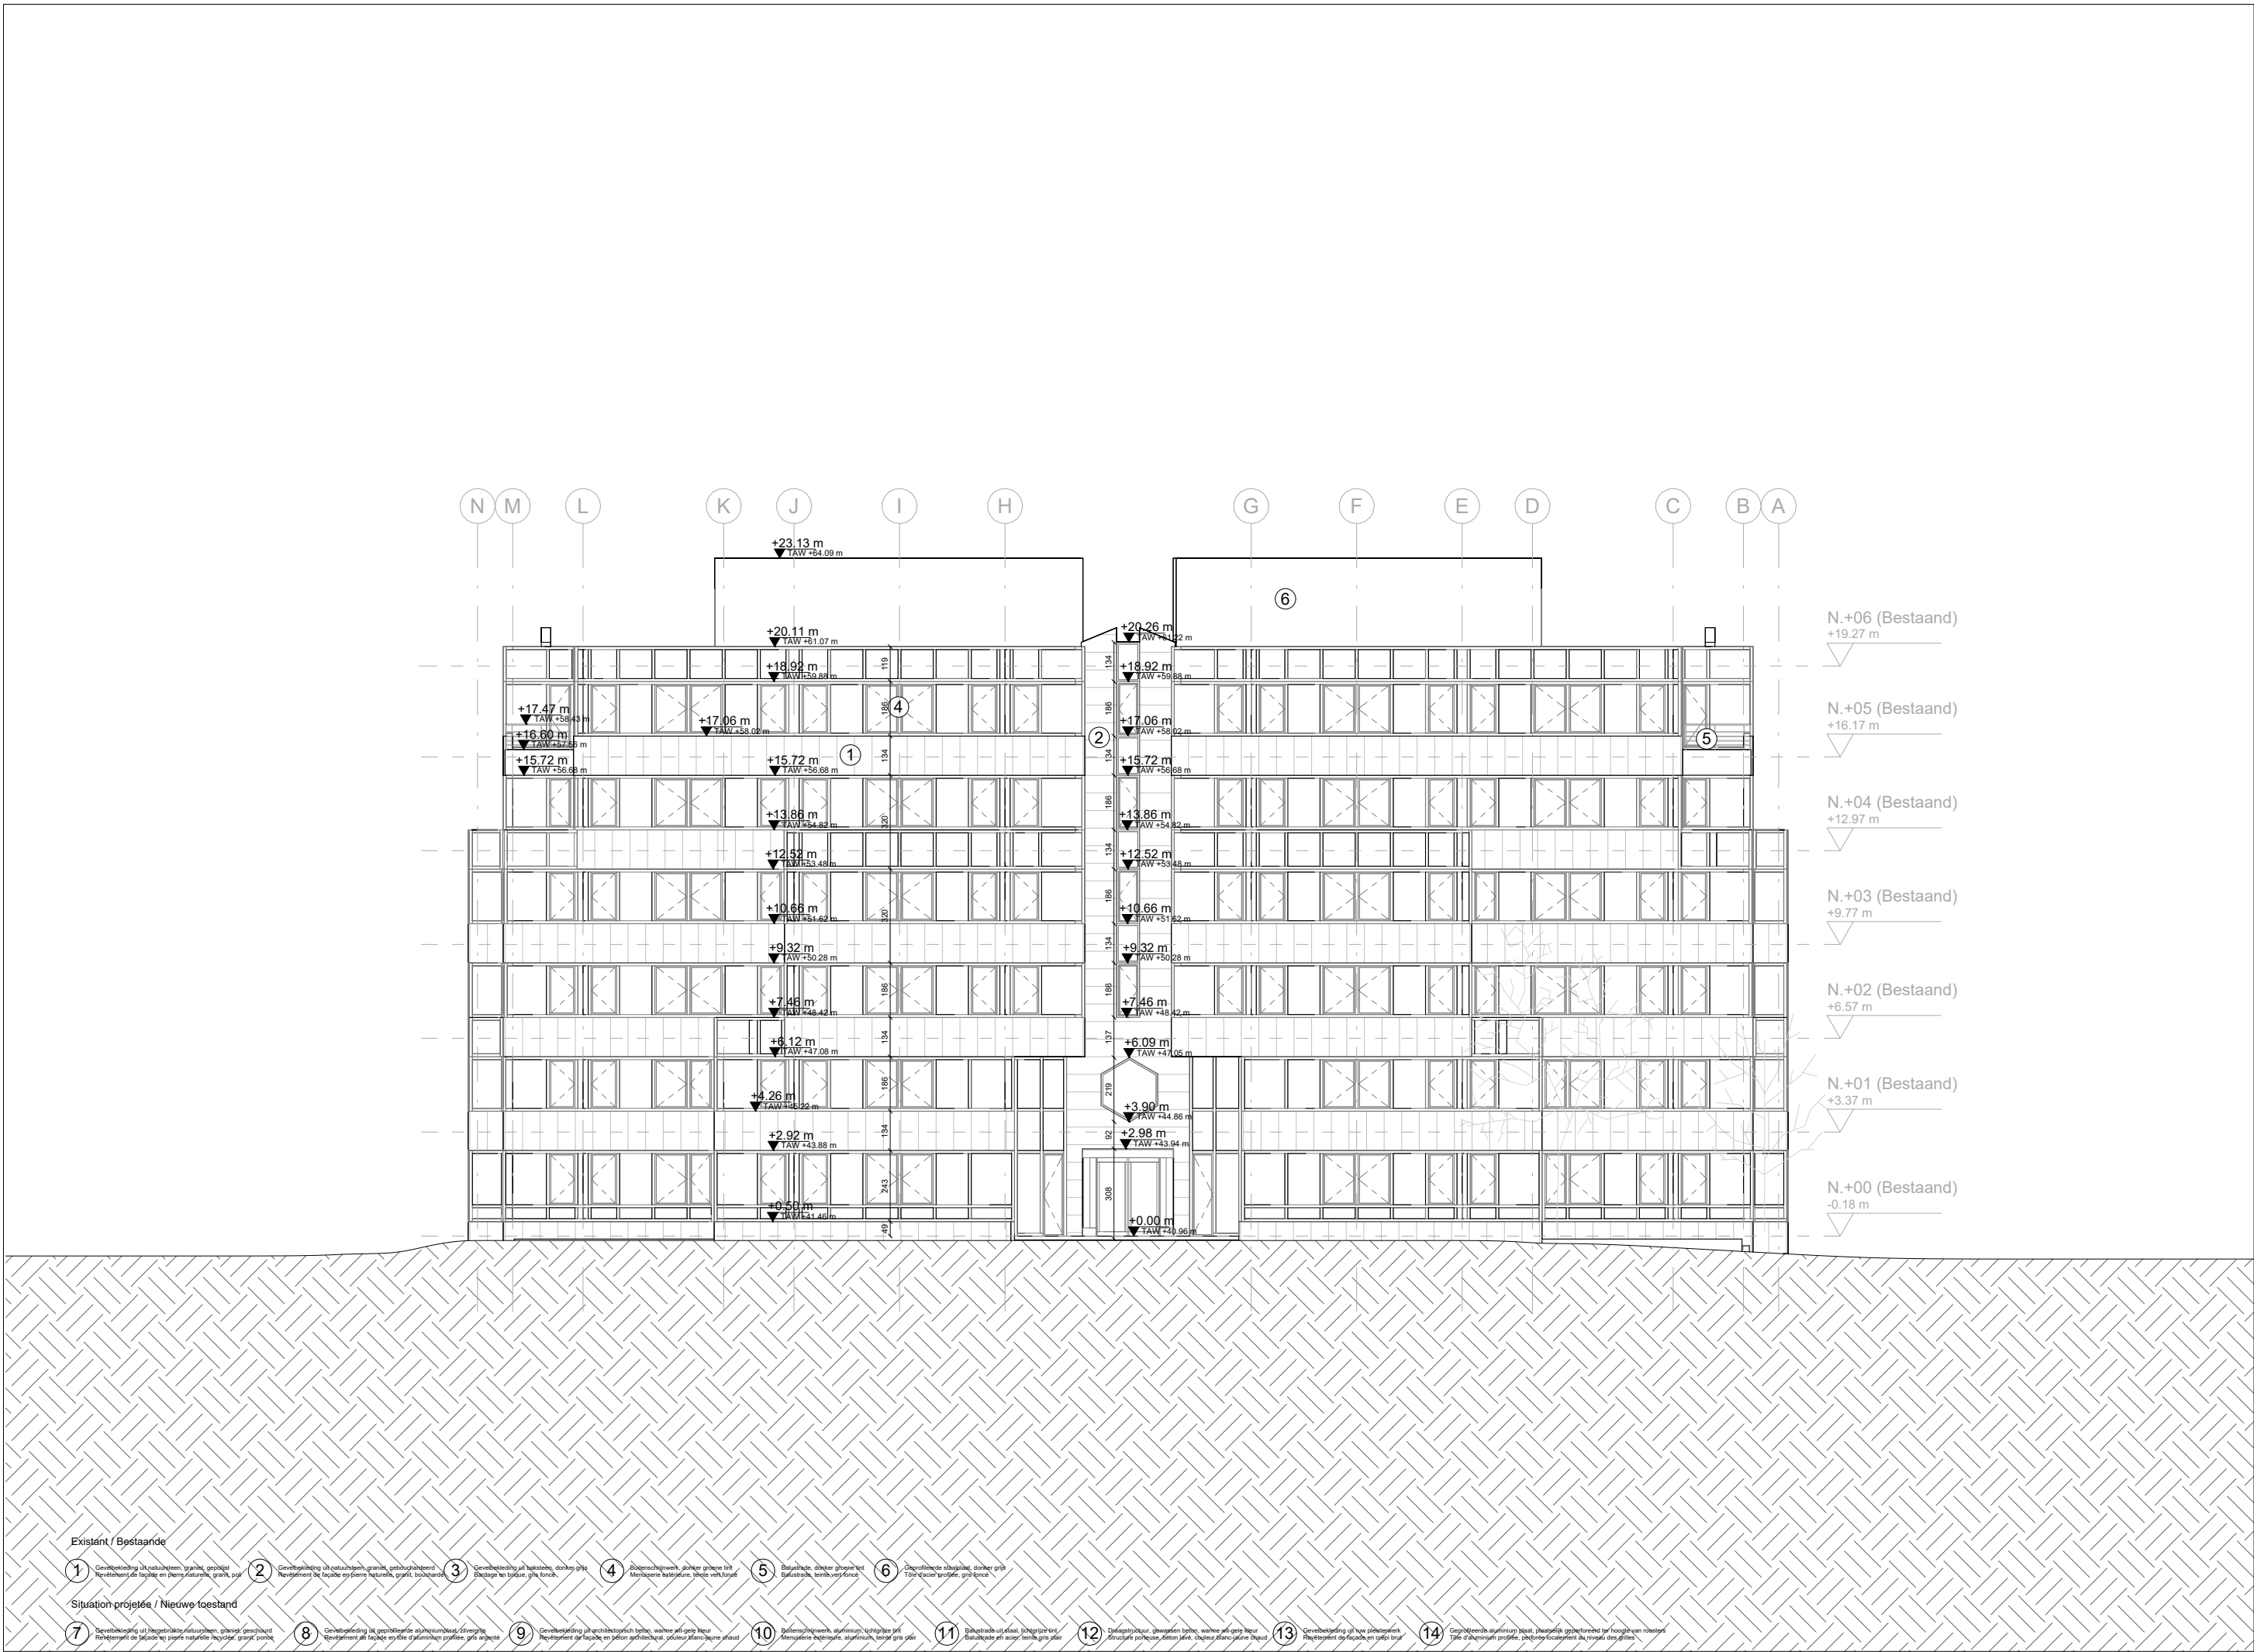



Existant / Bestaande













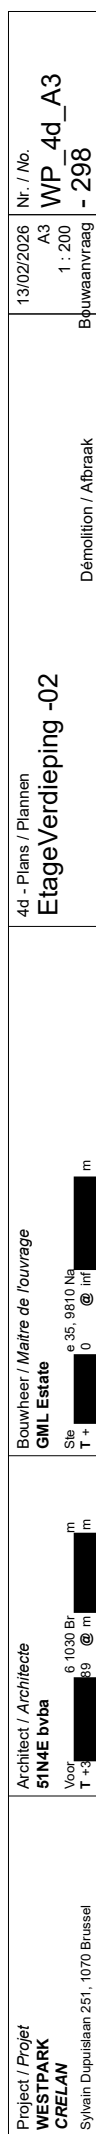



*Alle maten zijn theoretisch, onder voorbehoud o.a. van de gebruikelijke productie-en plaatsingstoleranties / *Dimensions théoriques, sous réserve e.a. des tolérances usuelles de production et de montage.

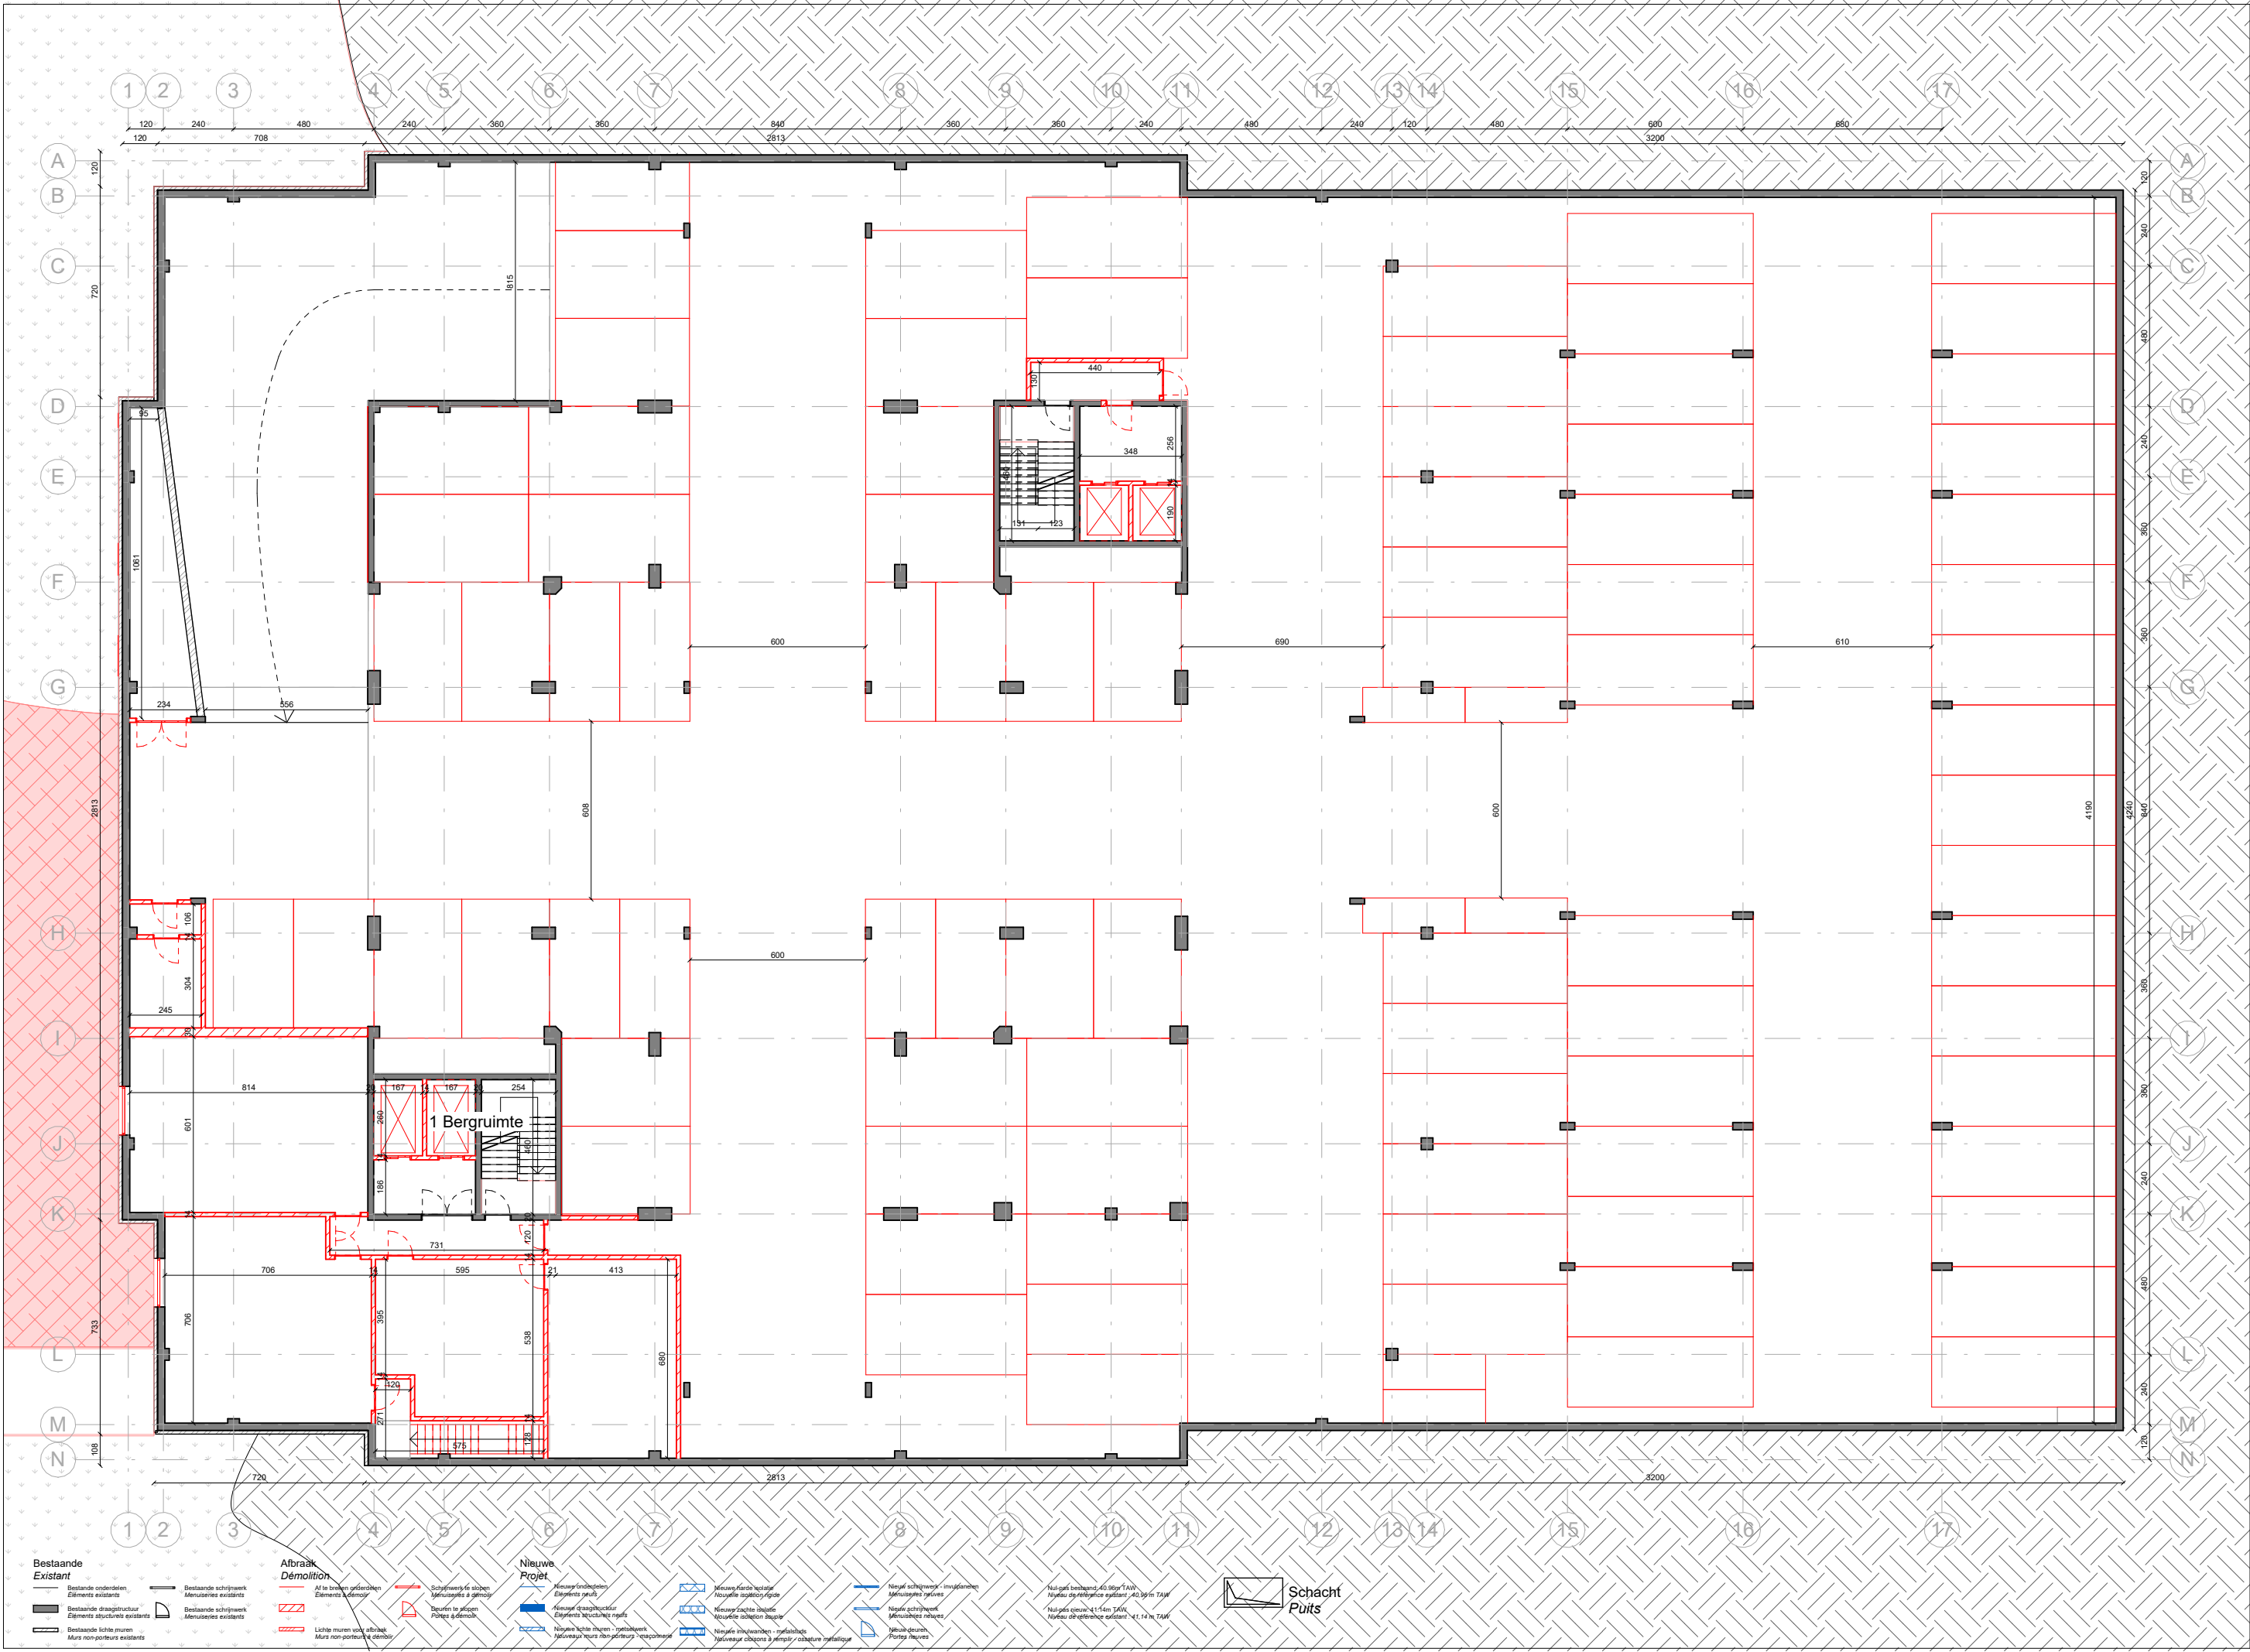


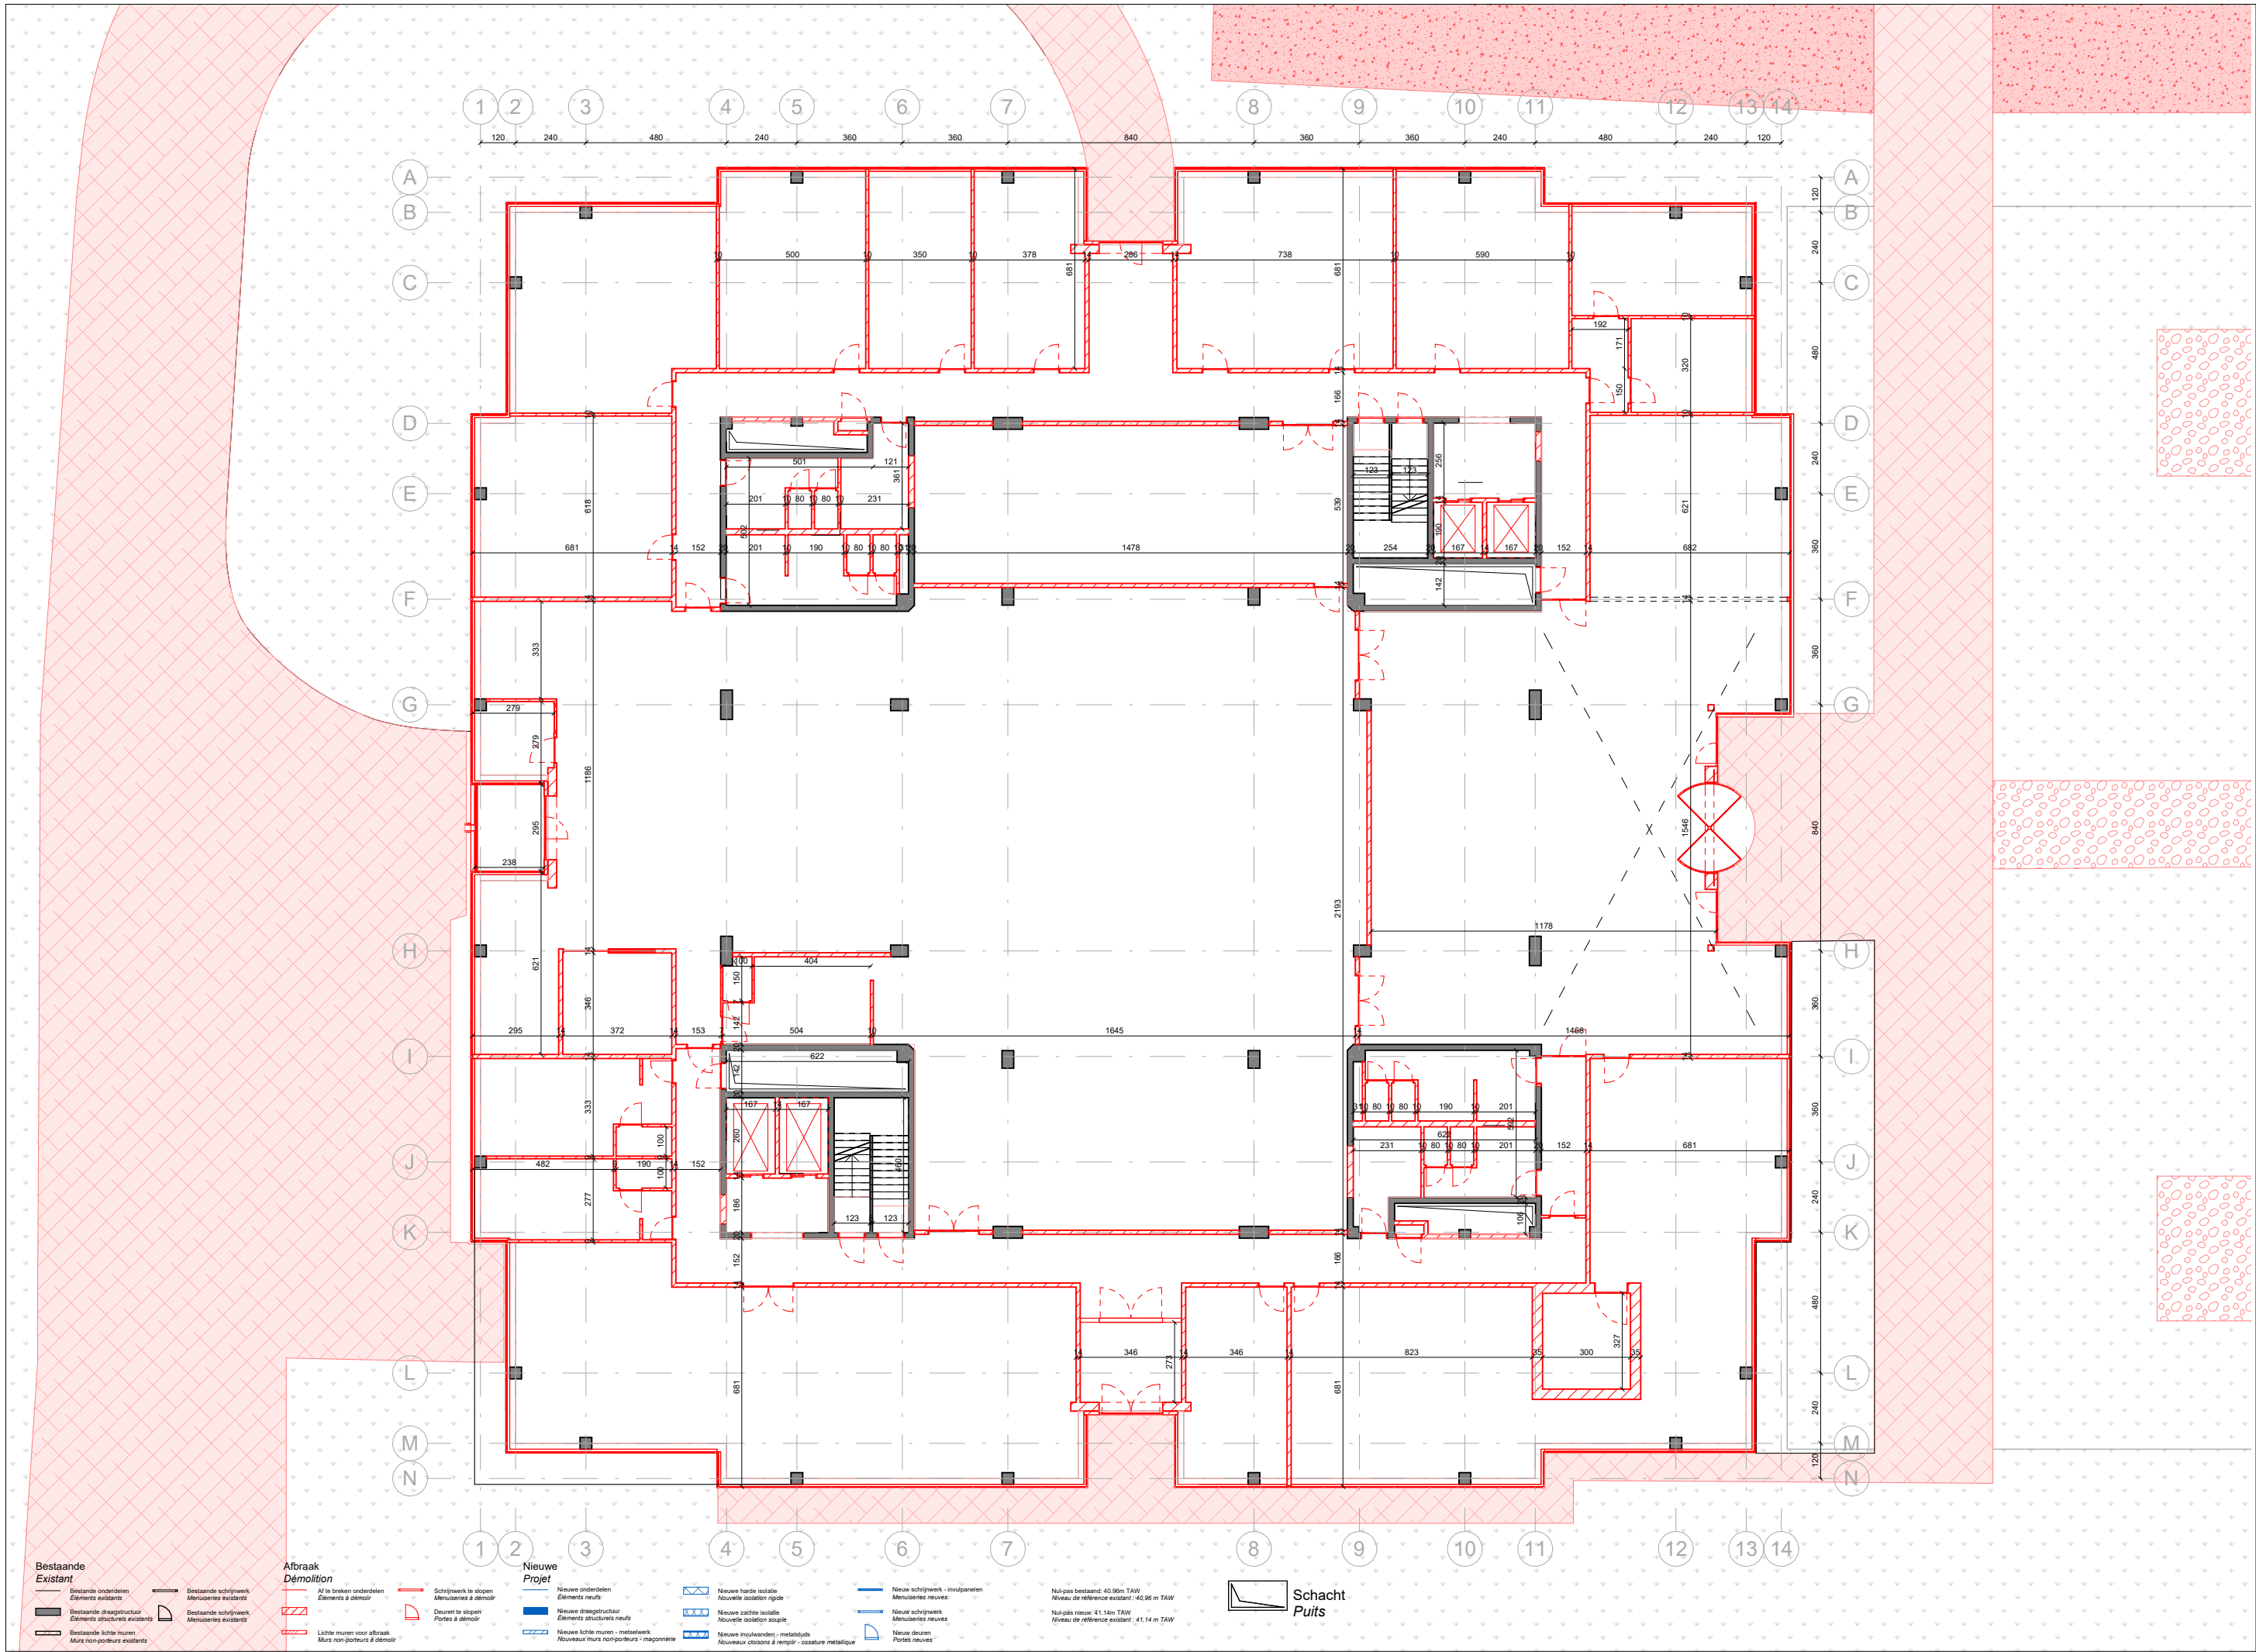


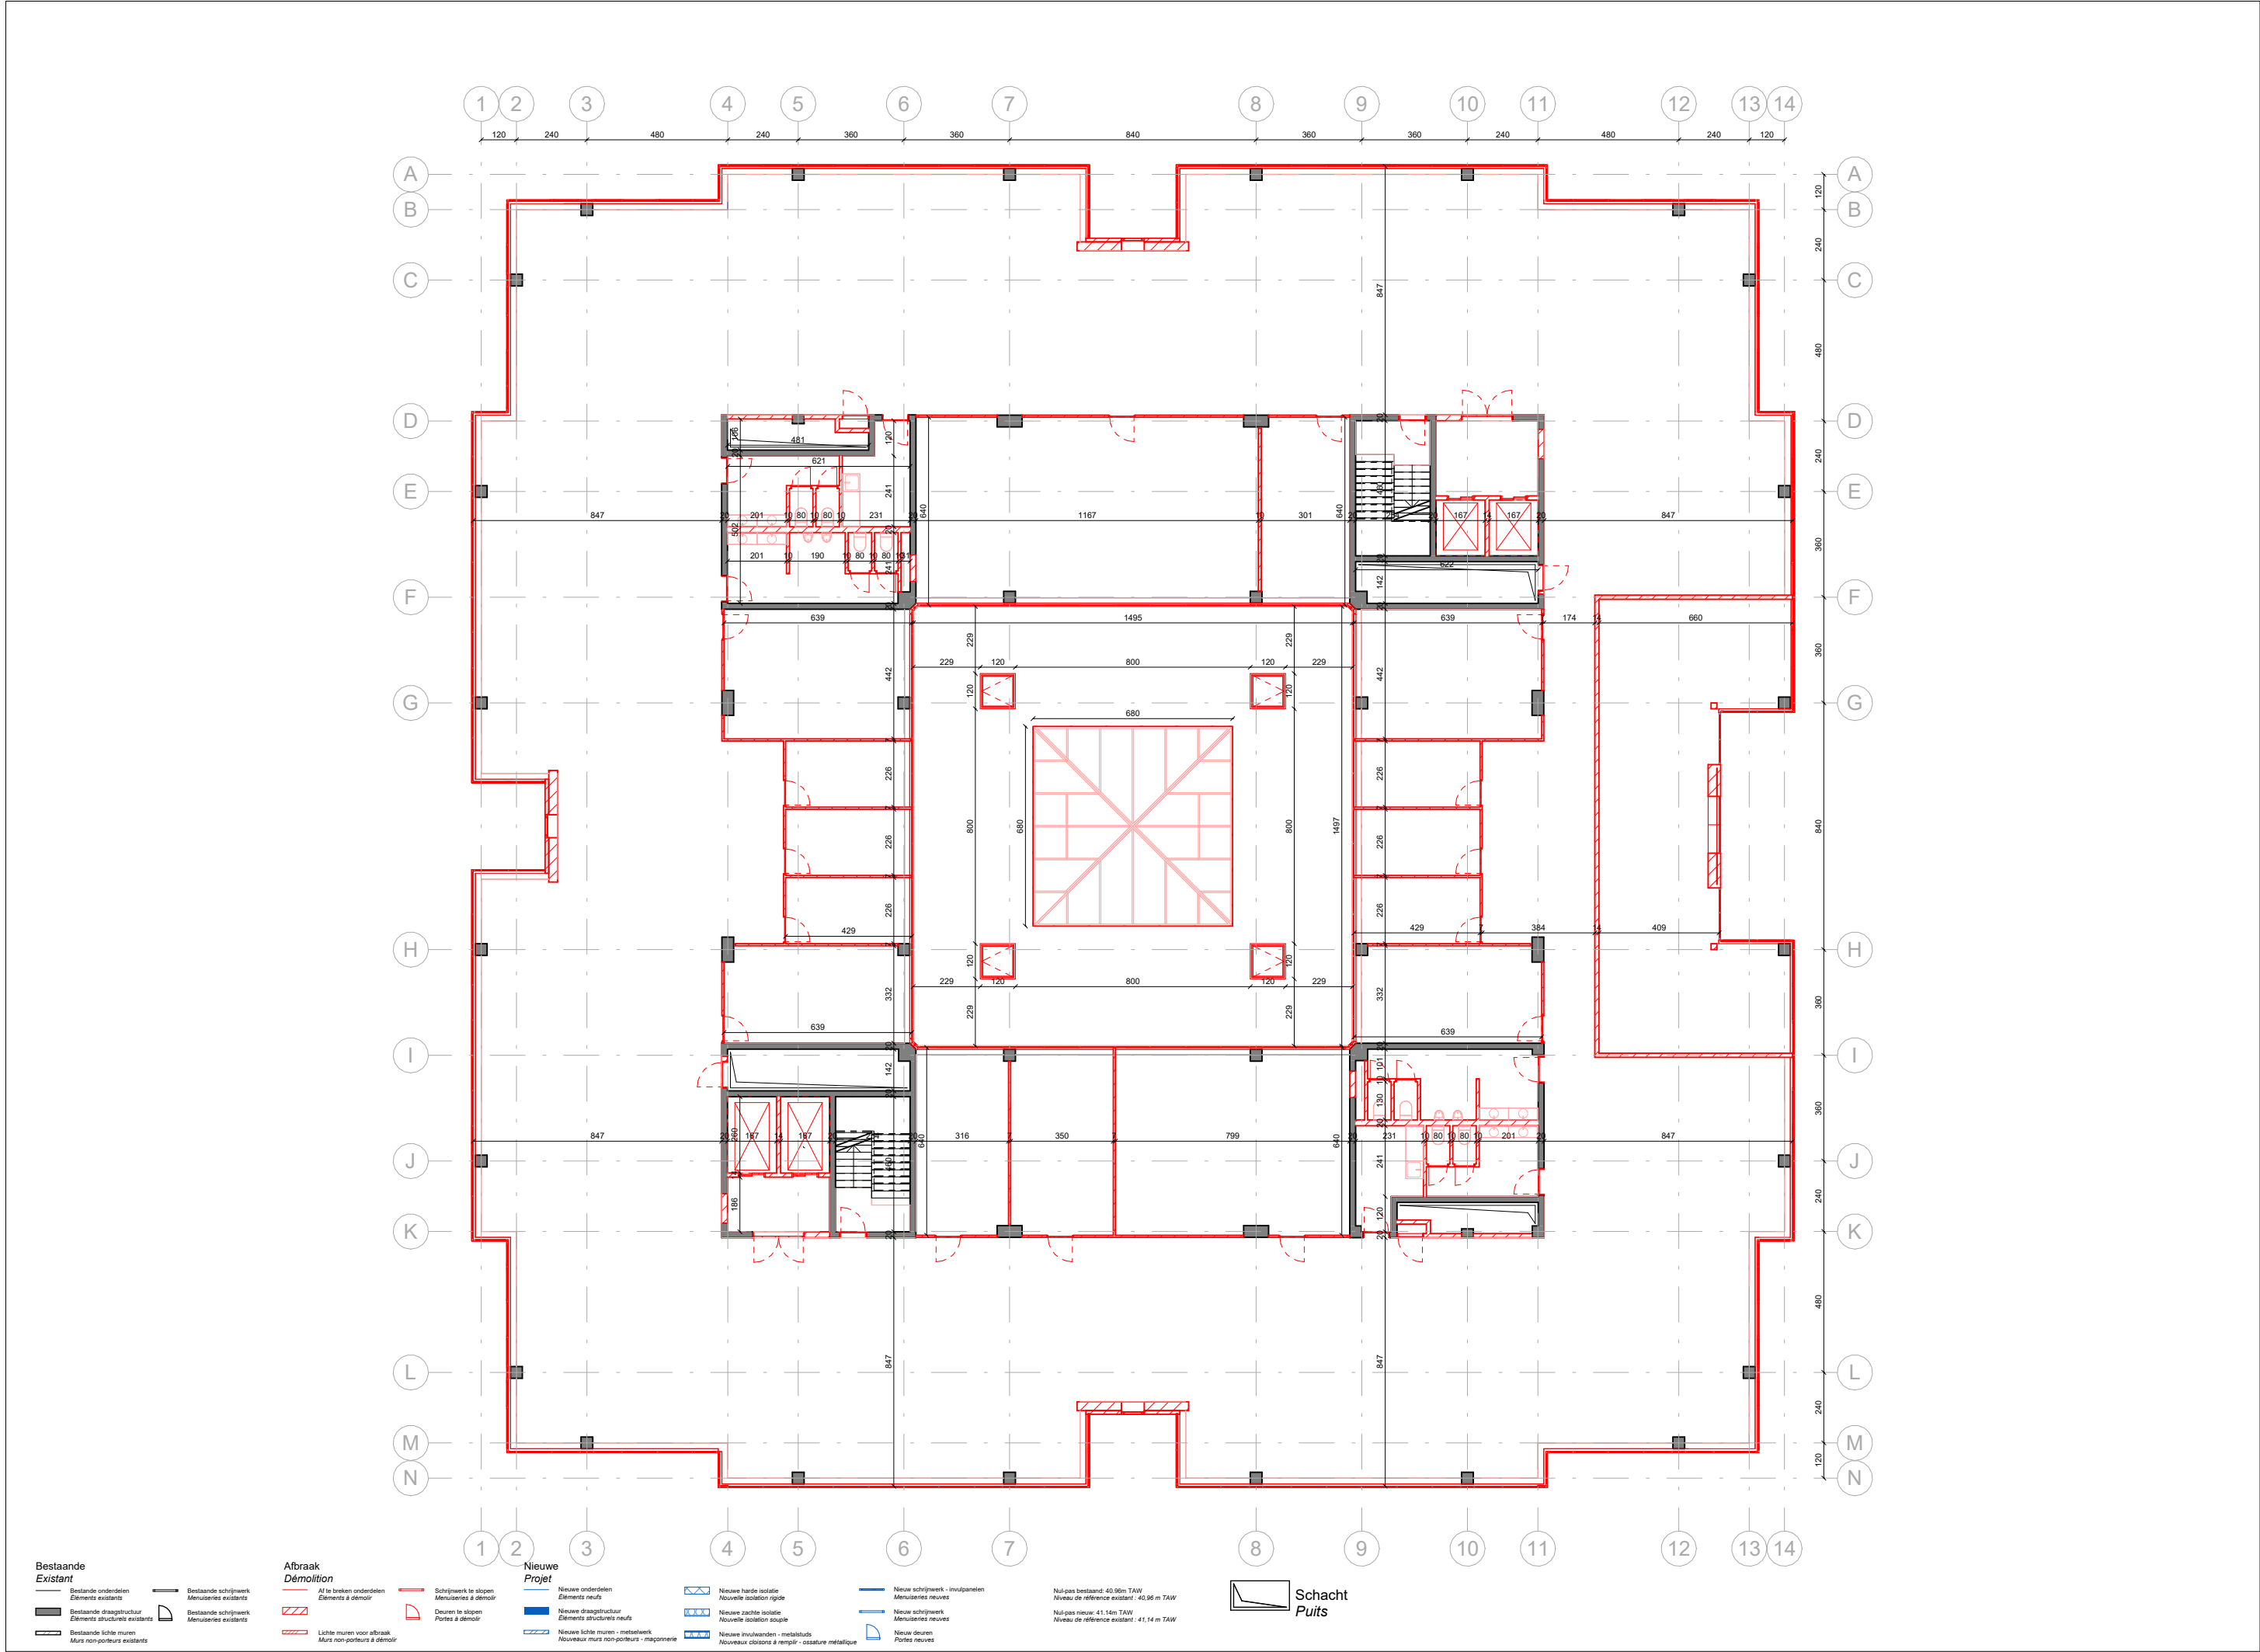


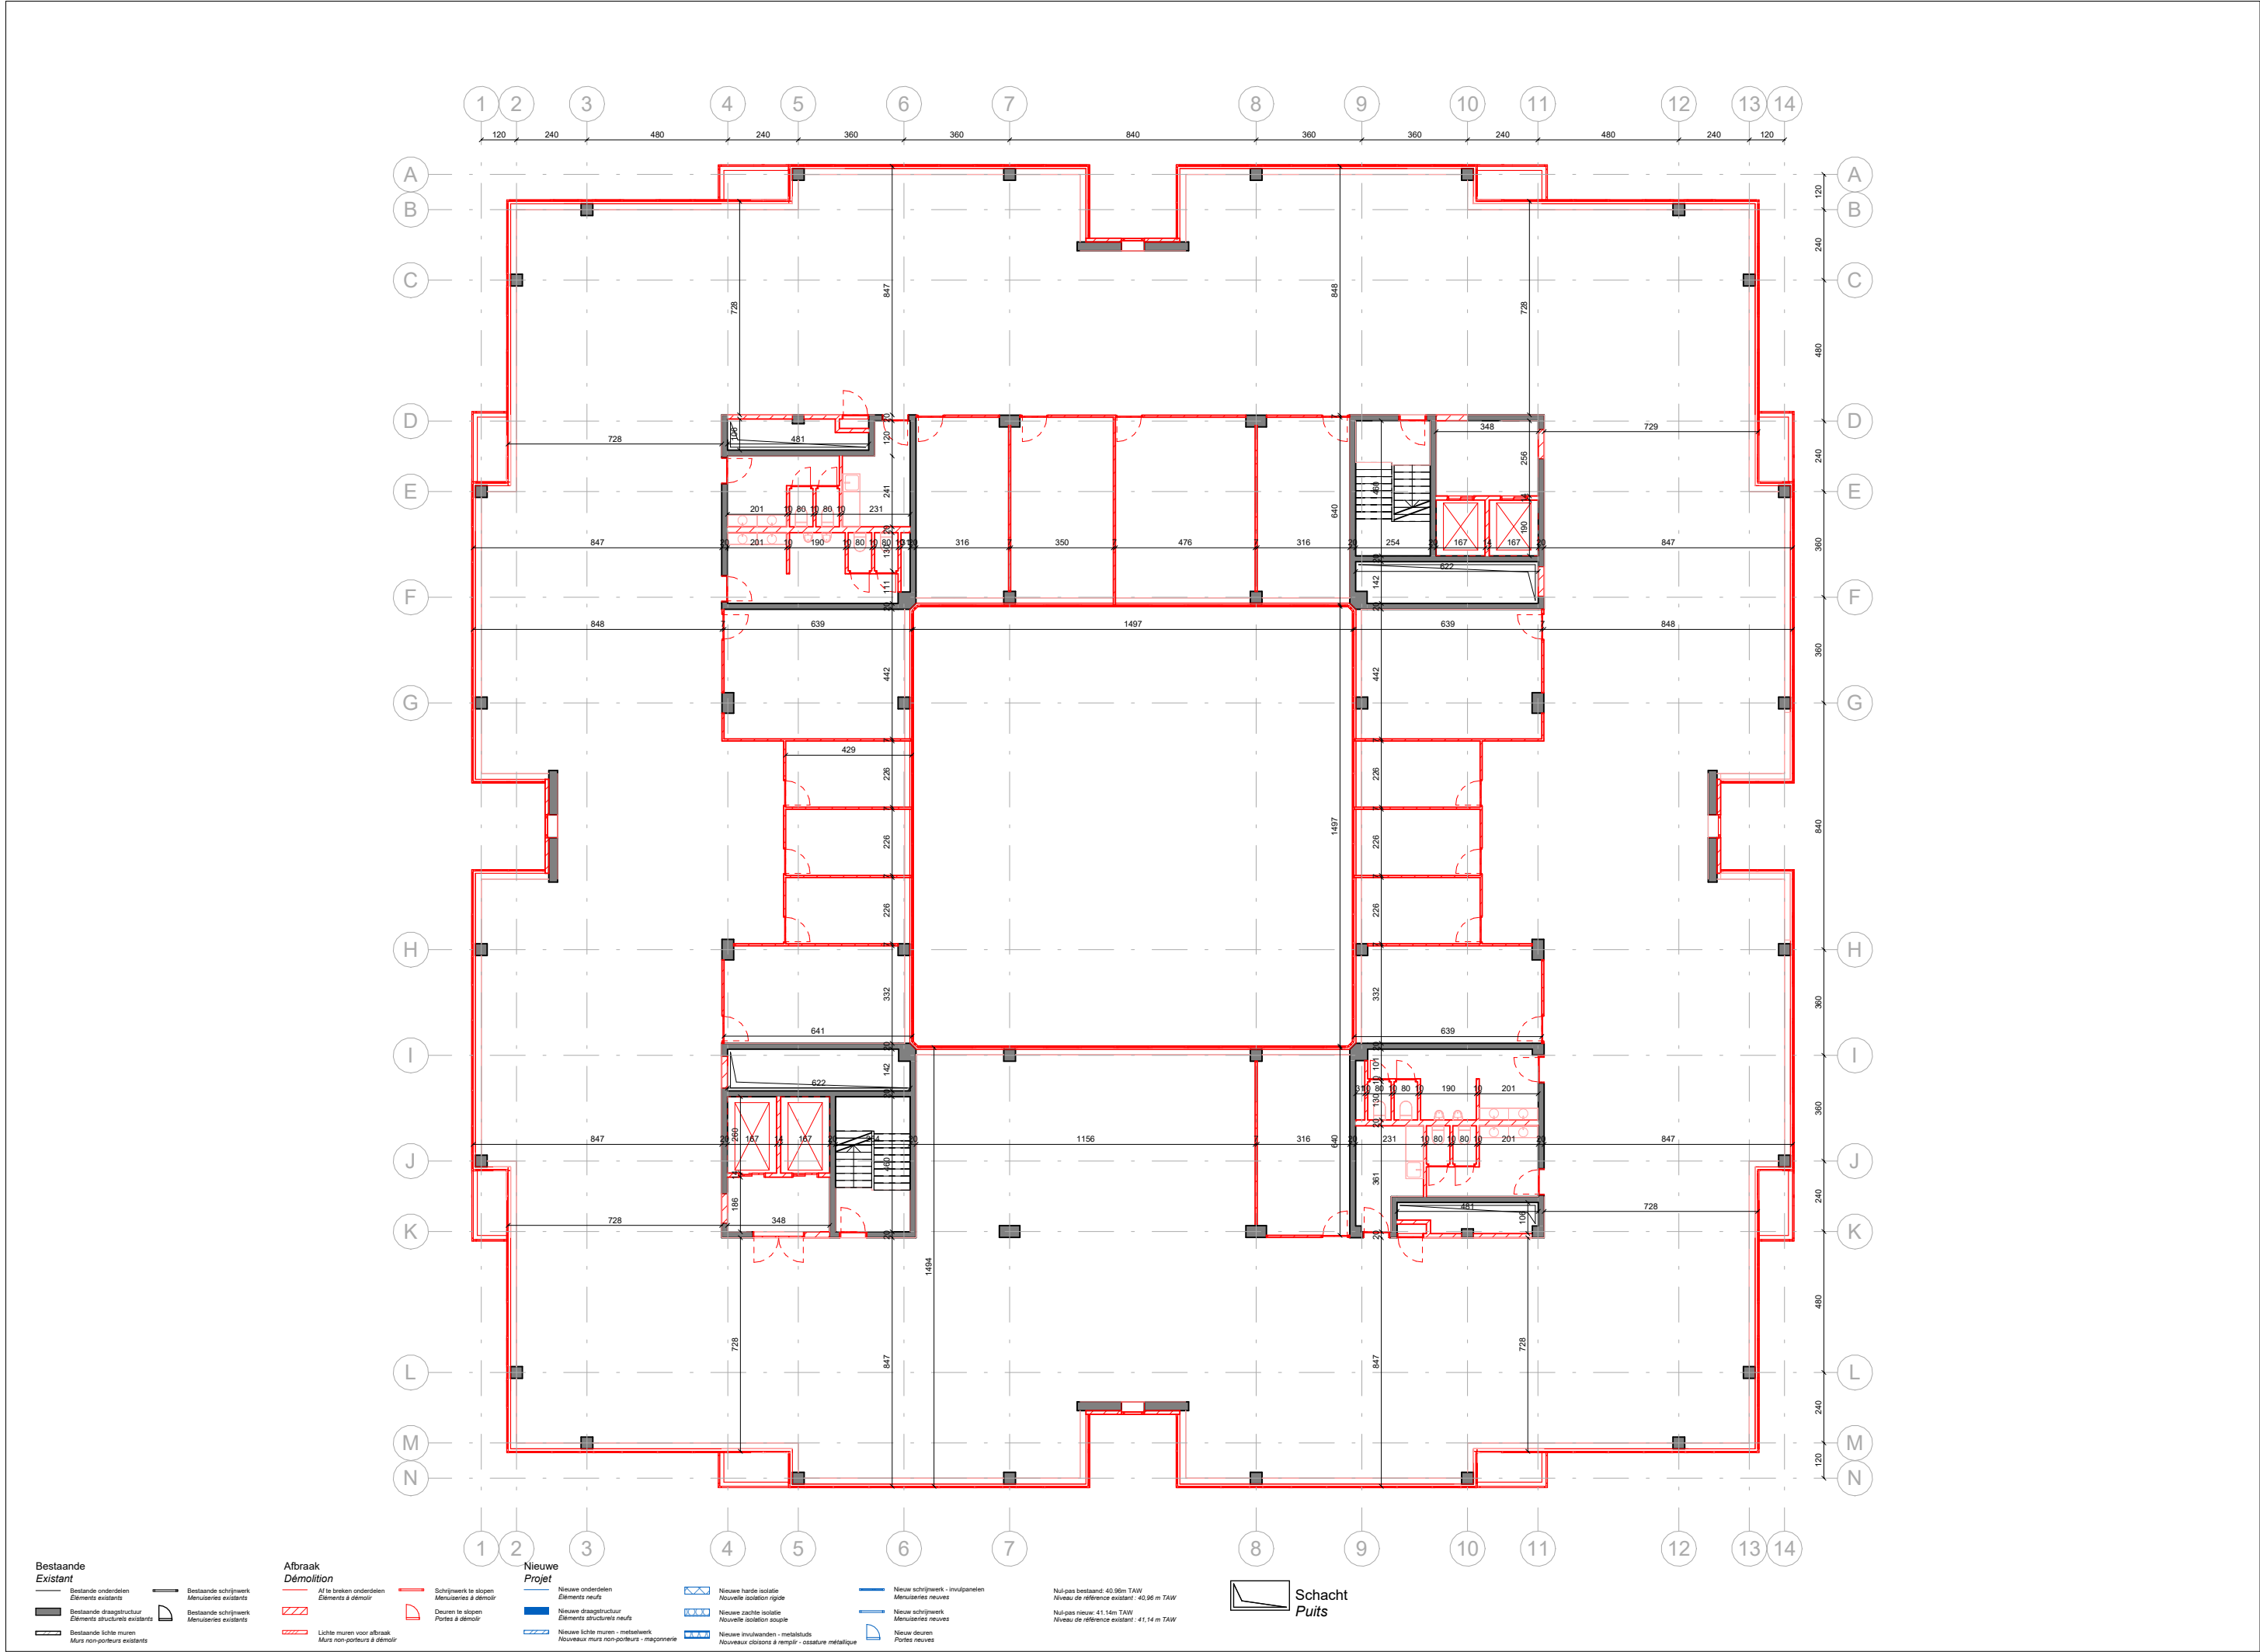


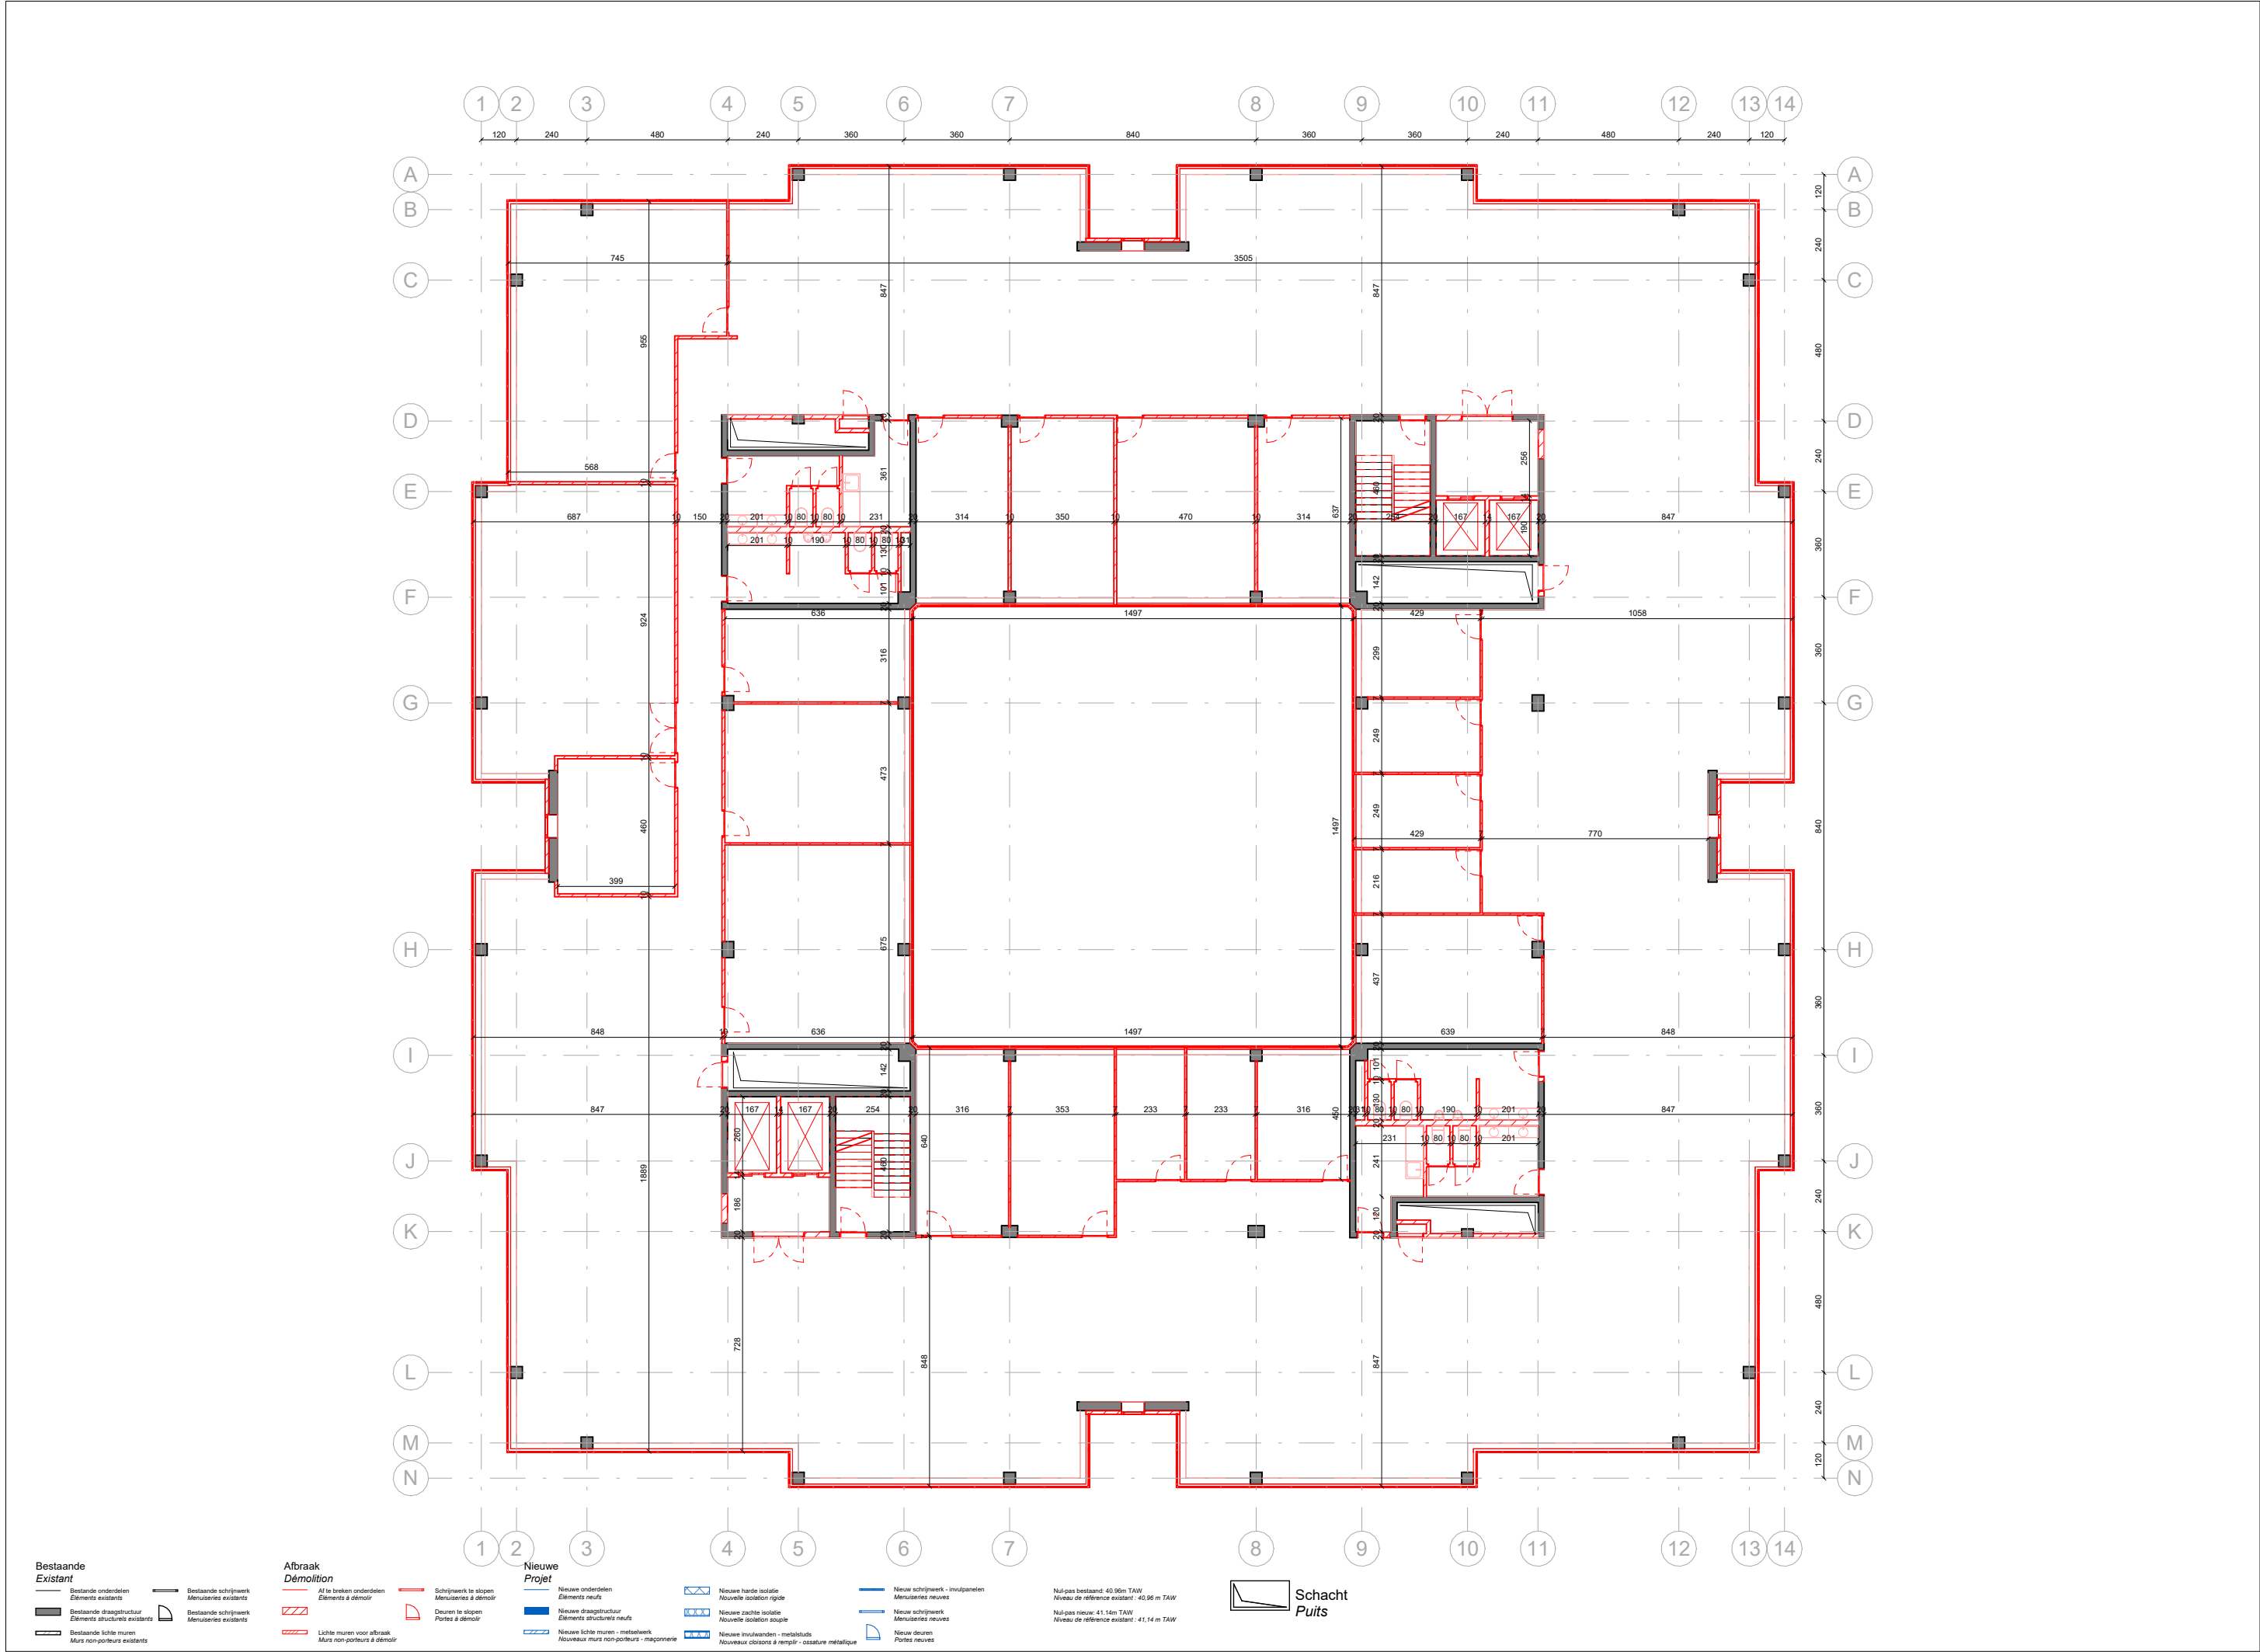


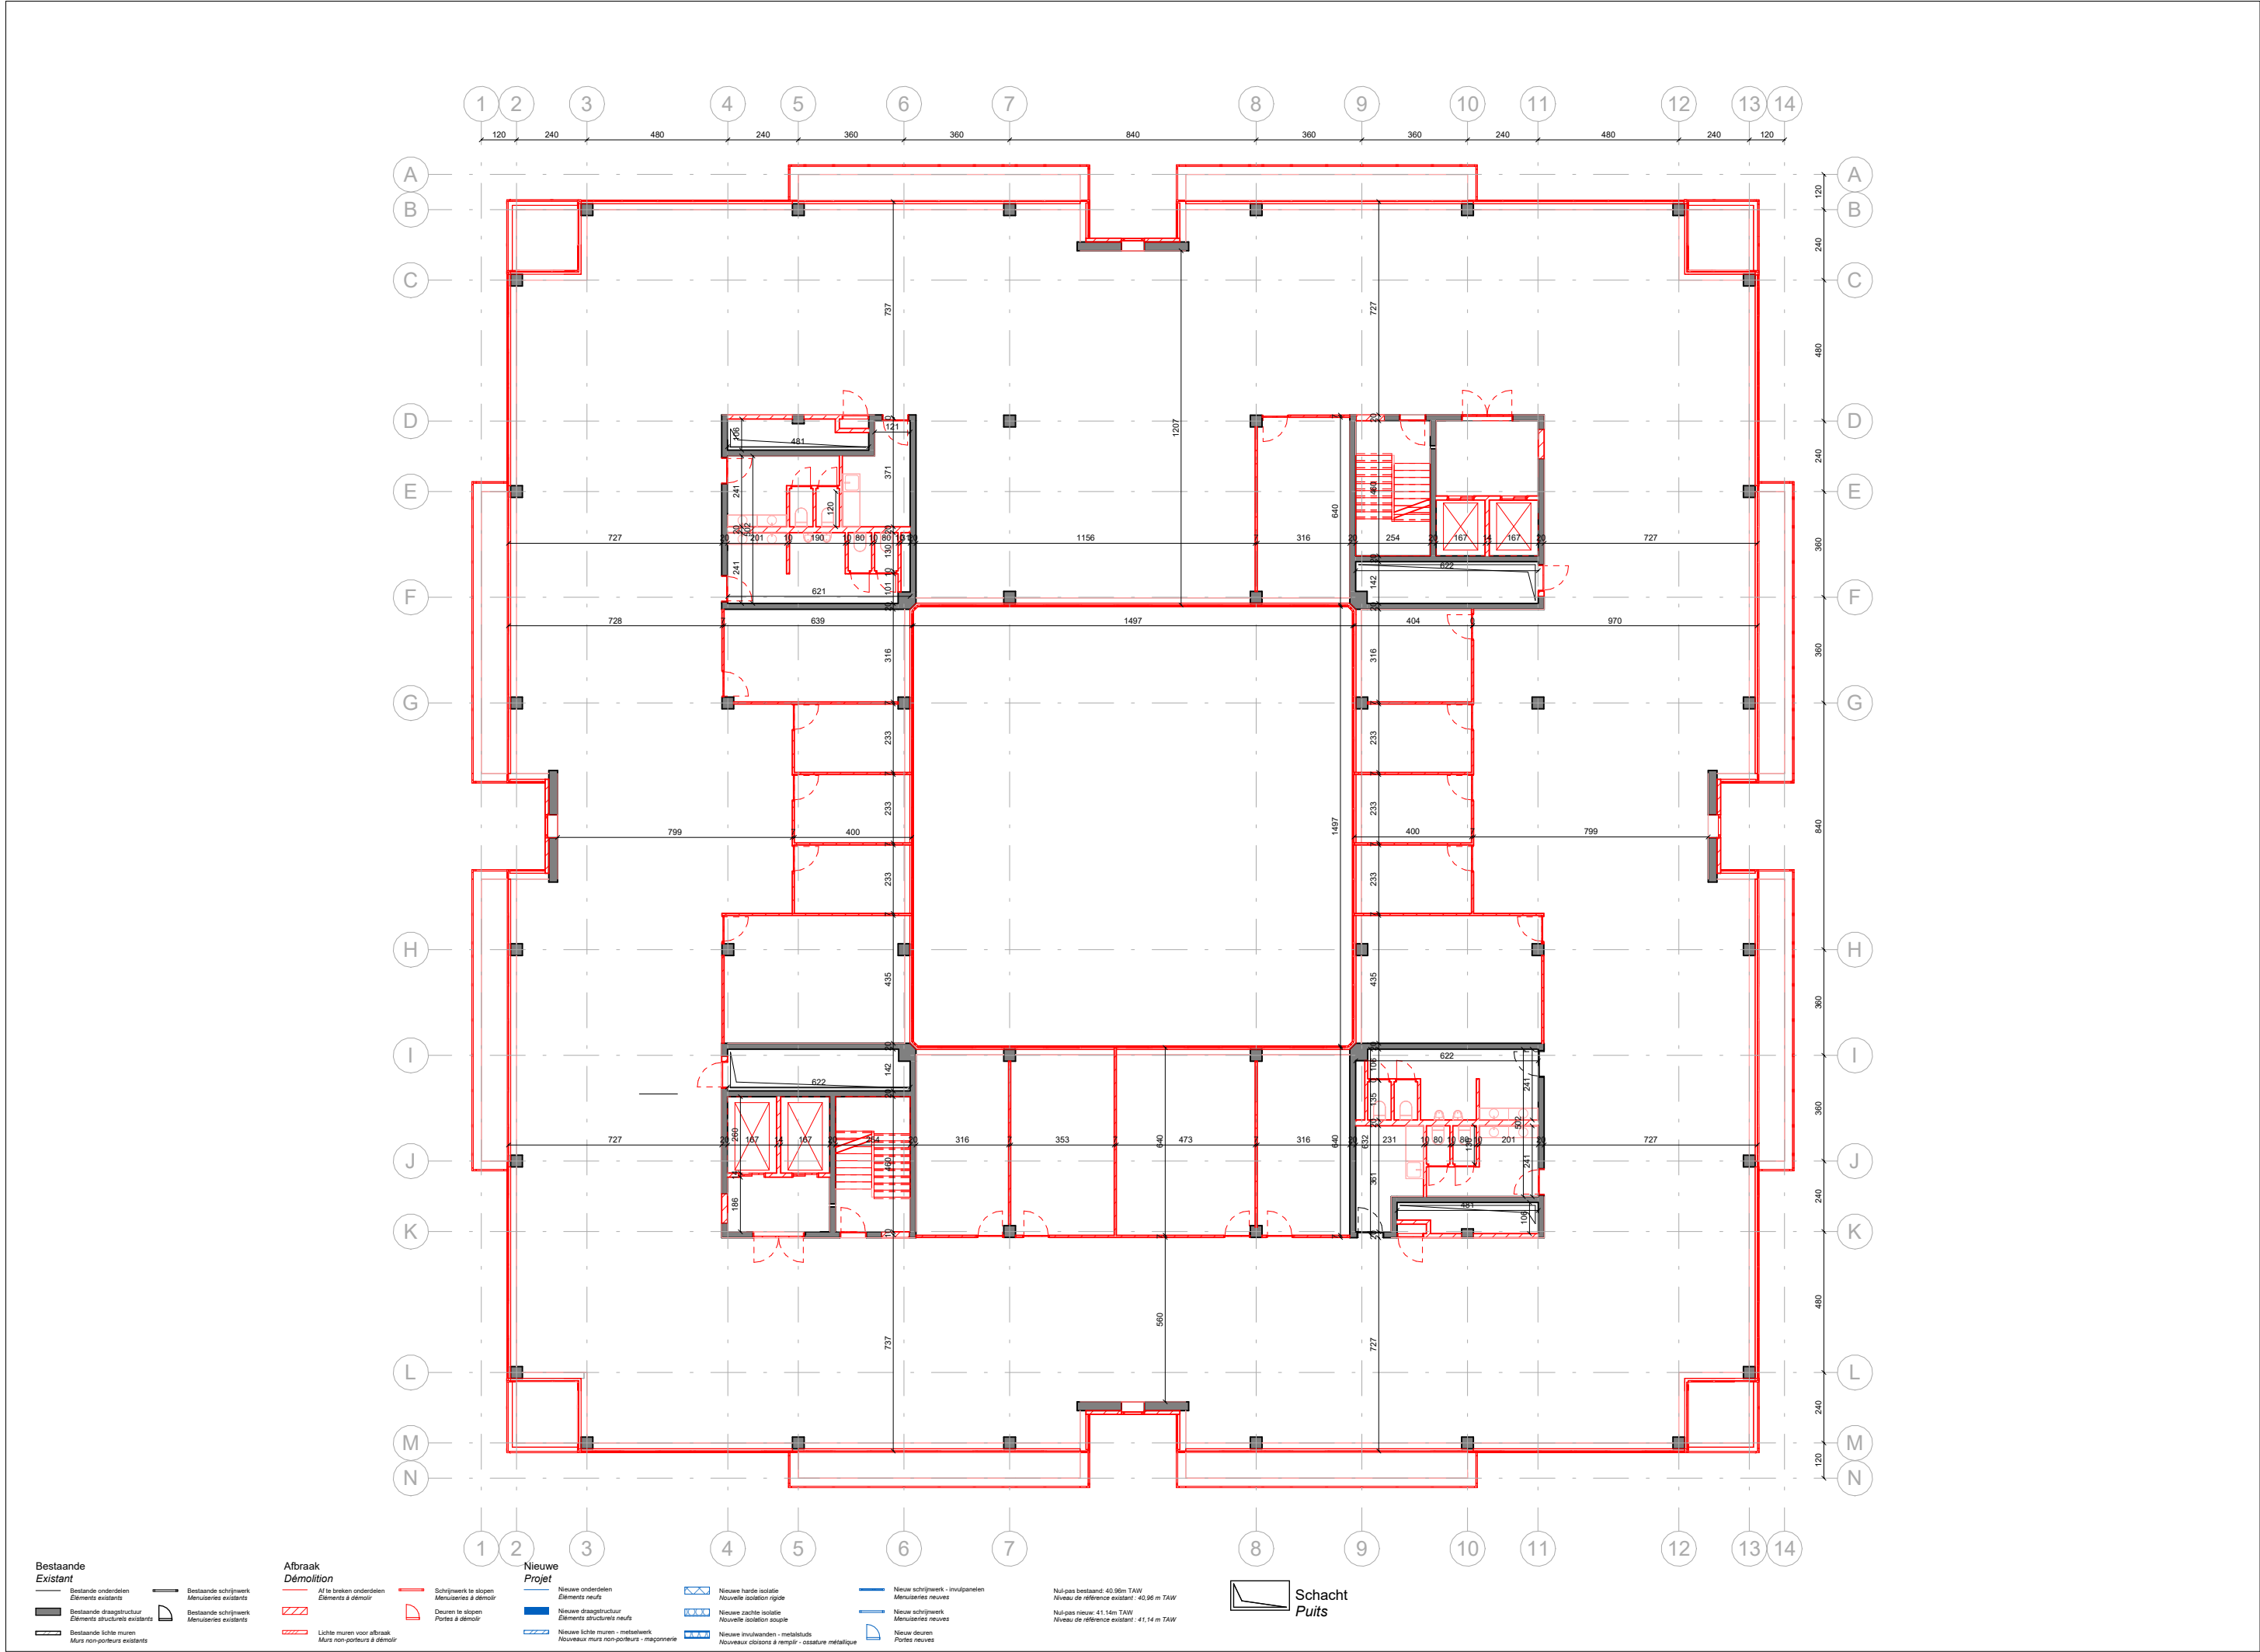

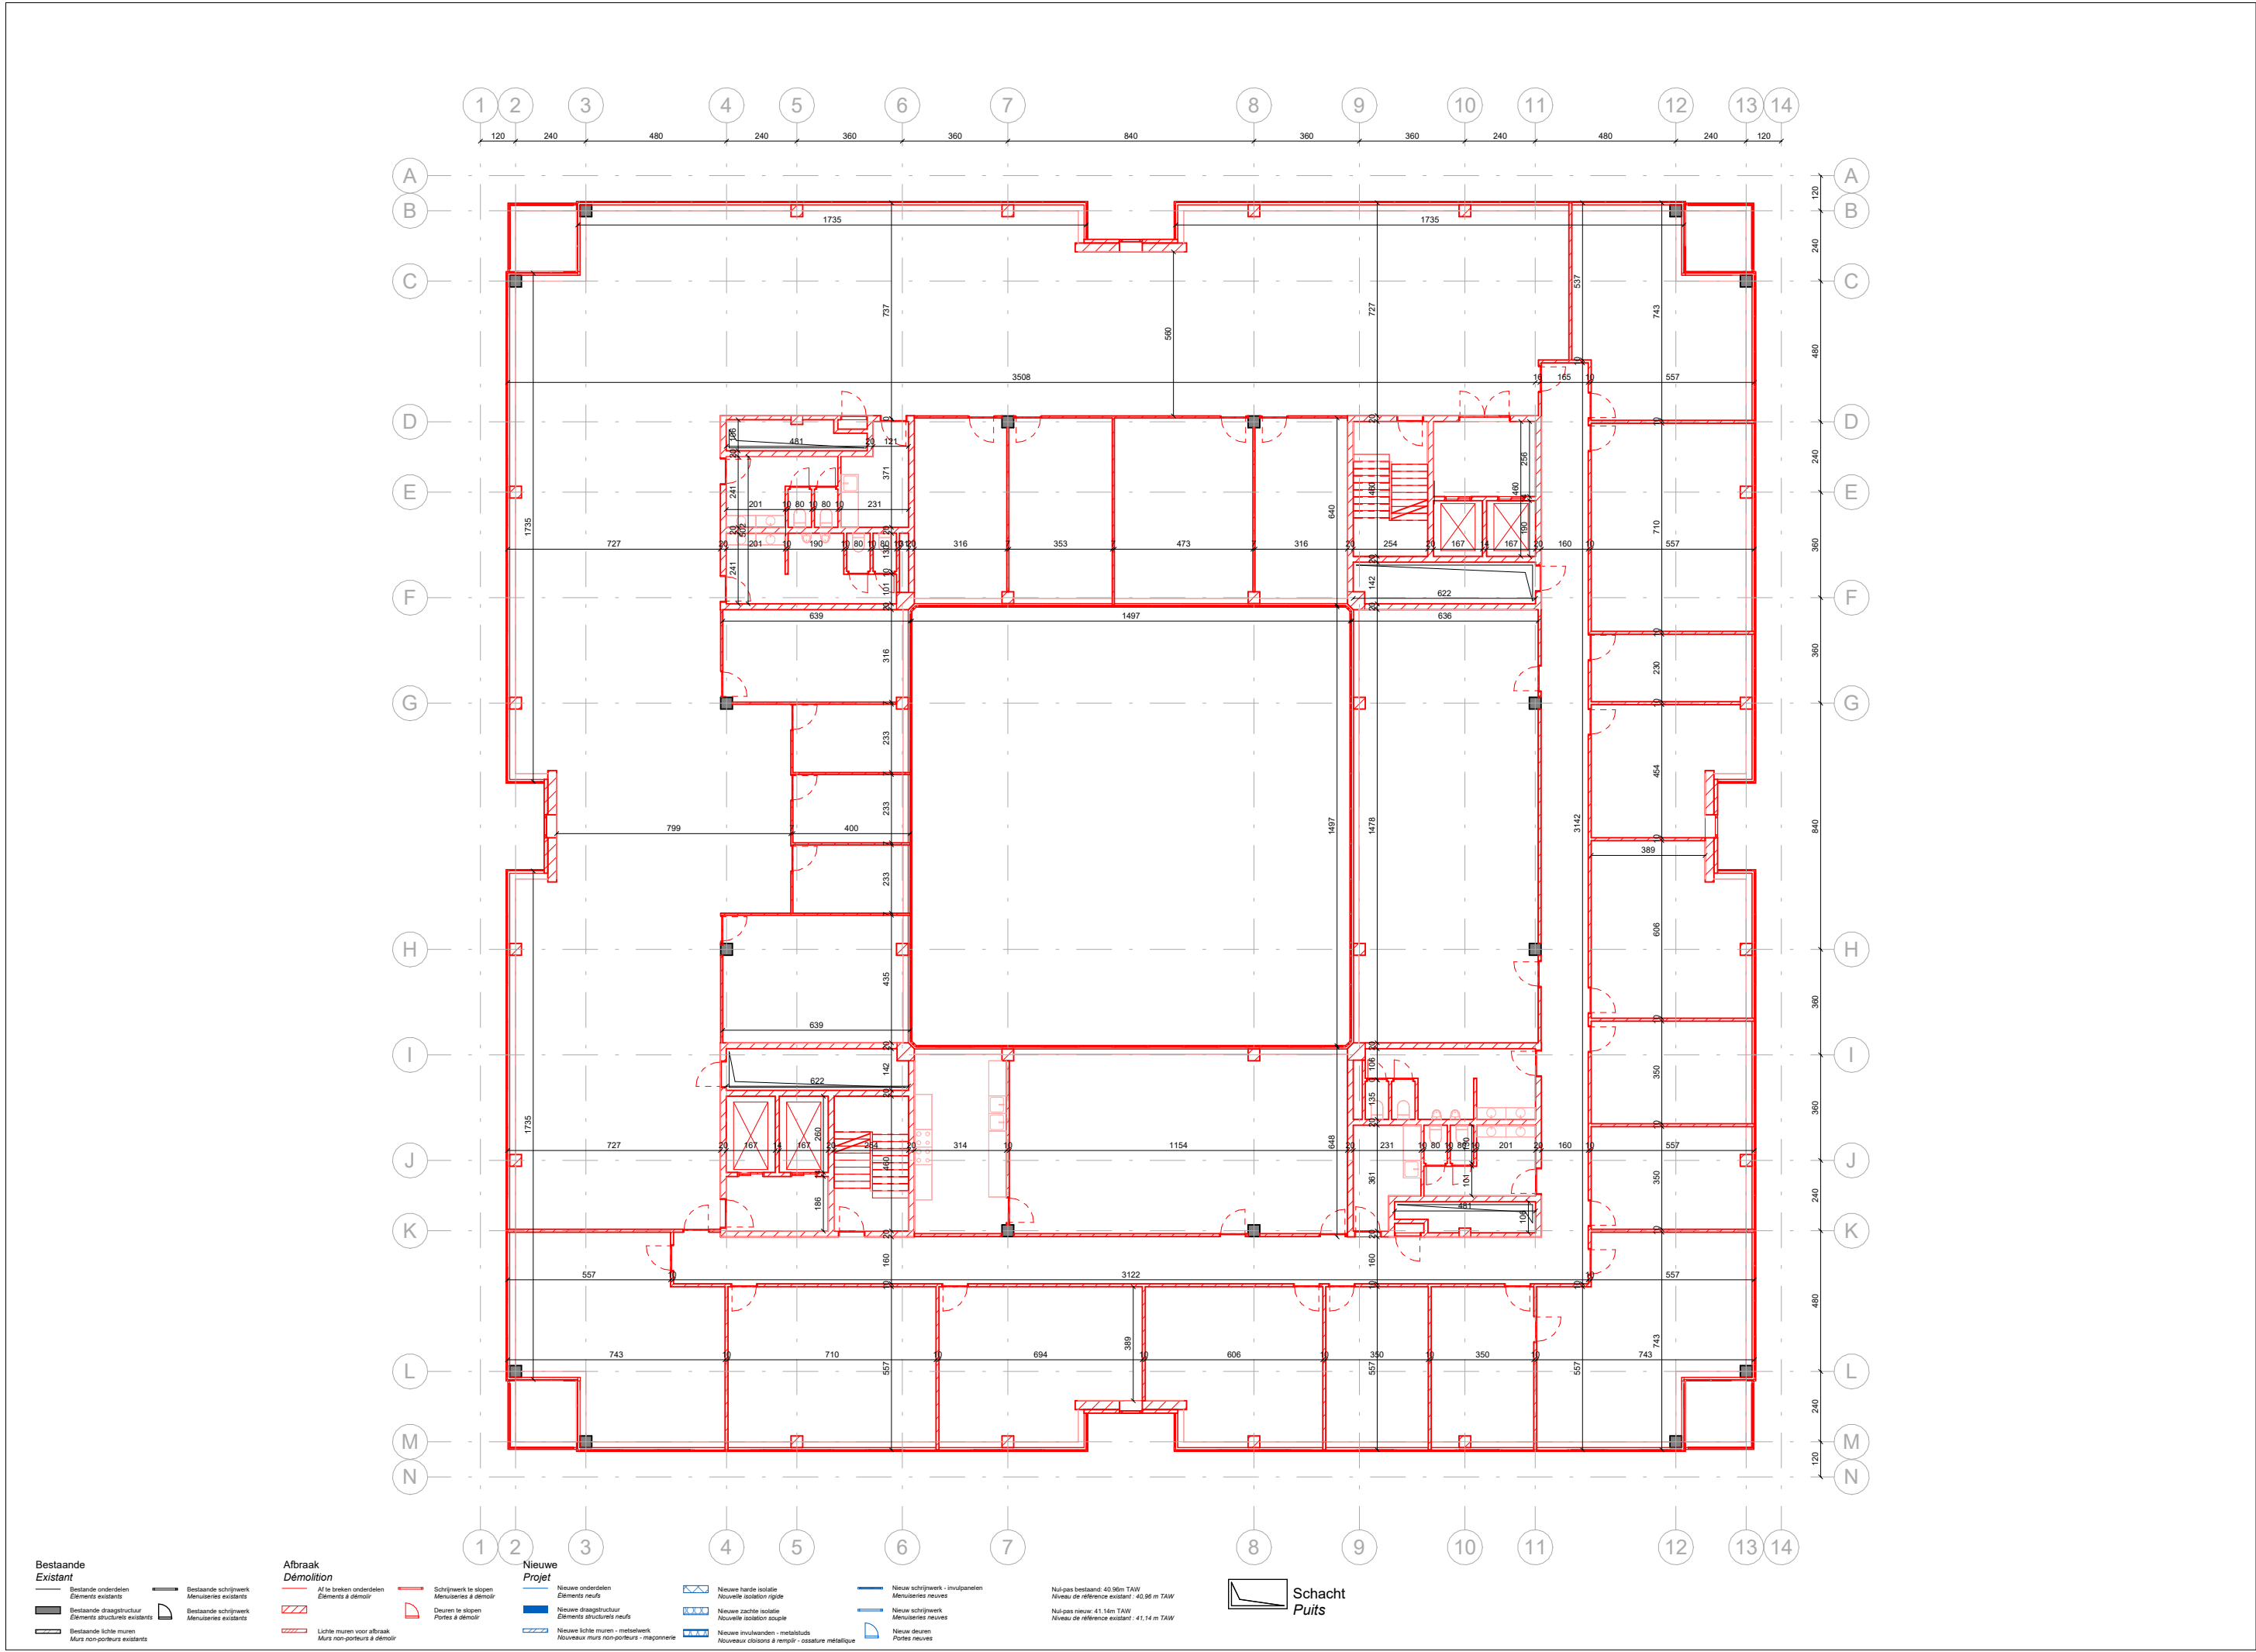

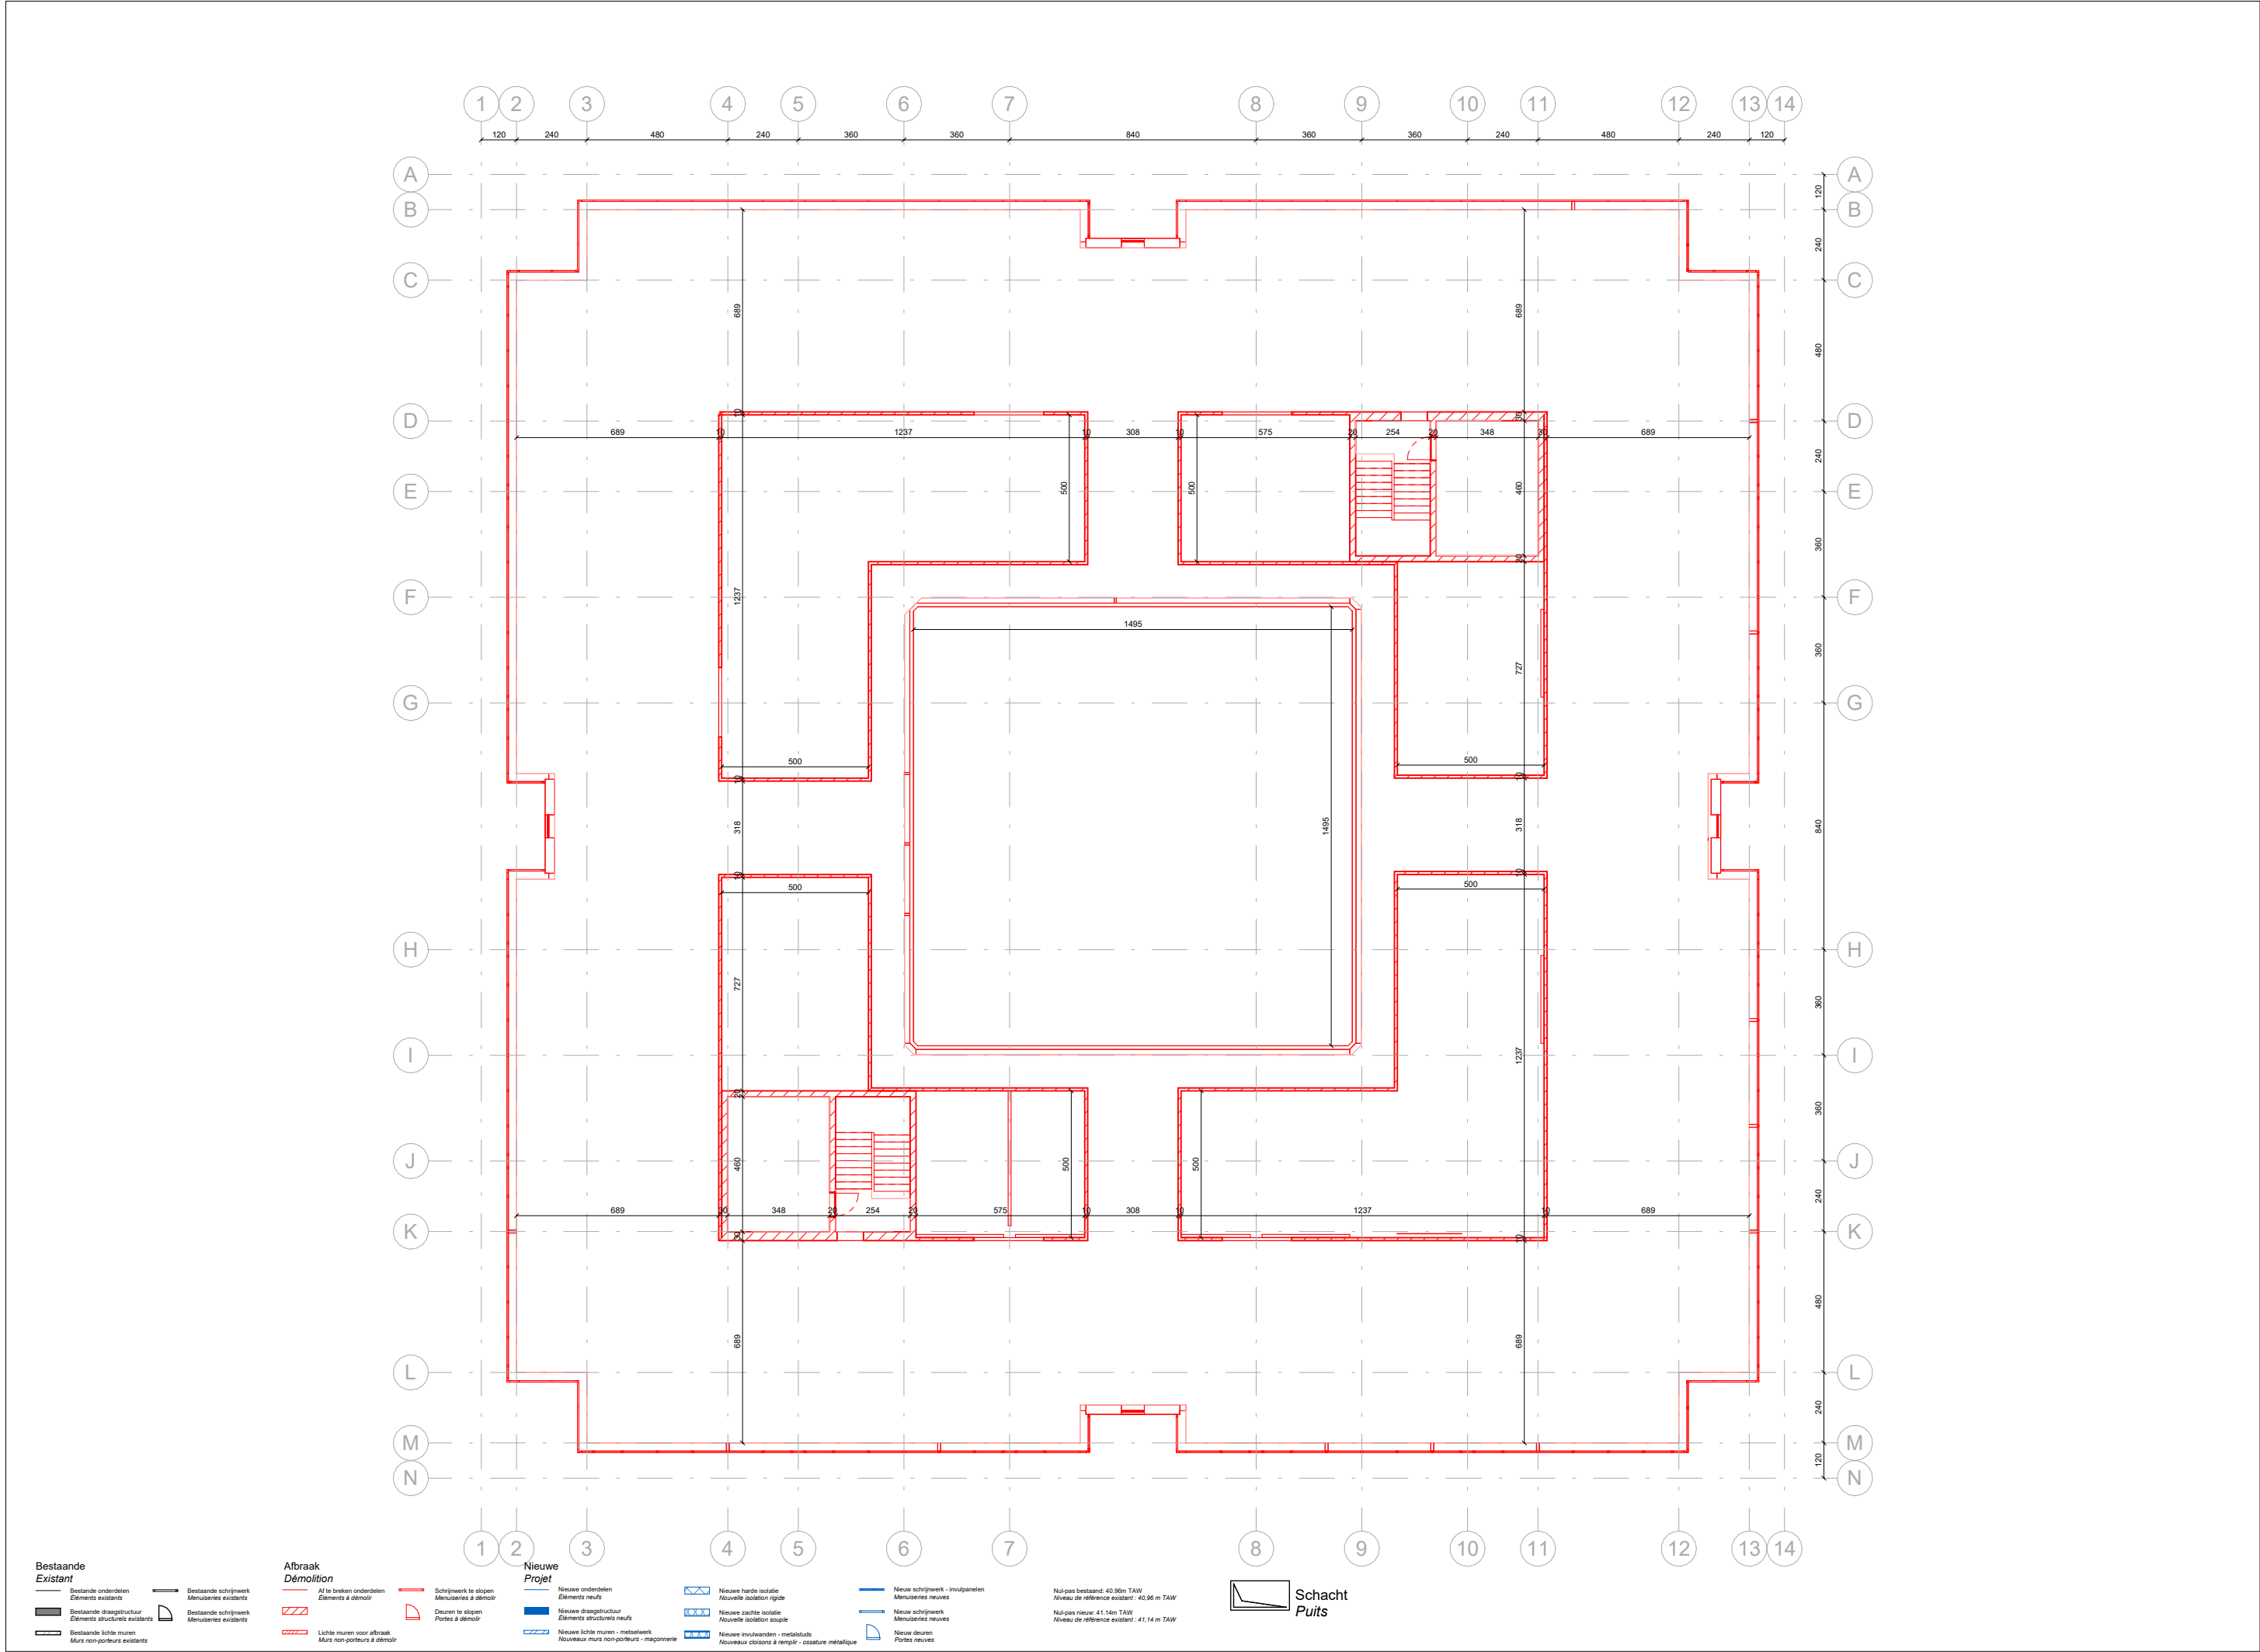

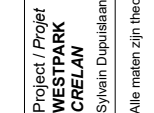

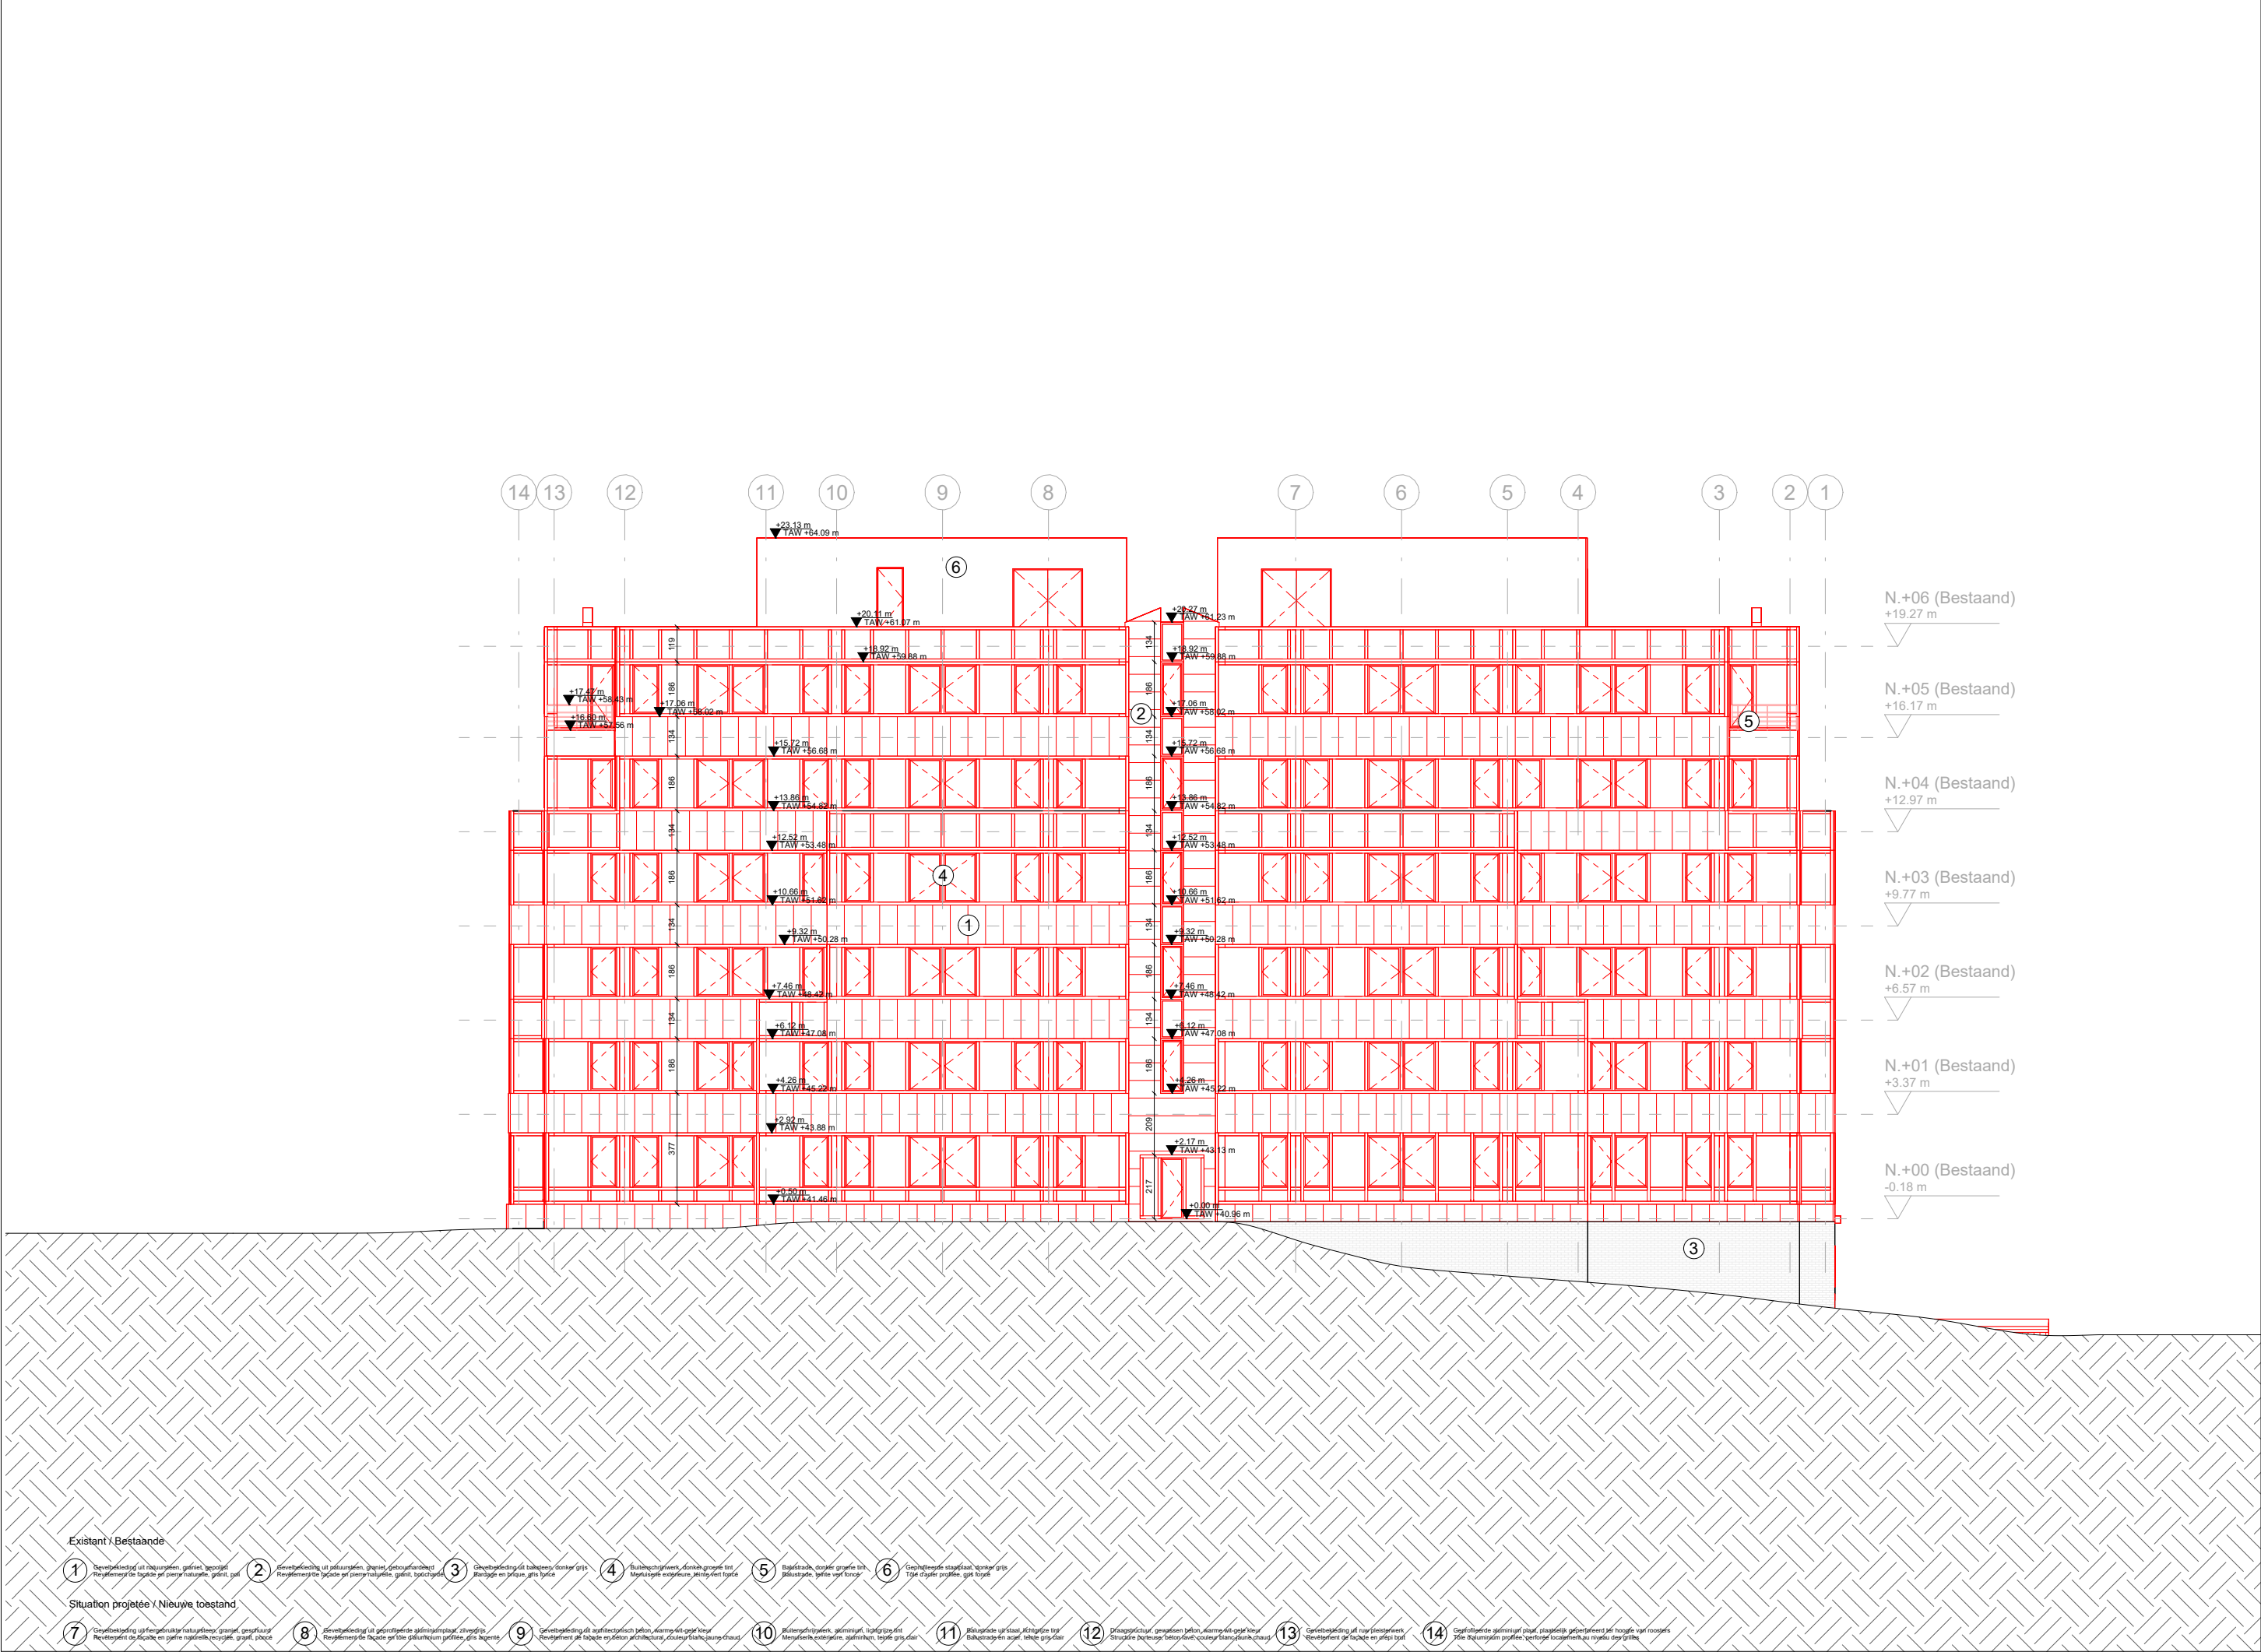


Existant / Bestaande


Situation projetée / Nouvelle toestand

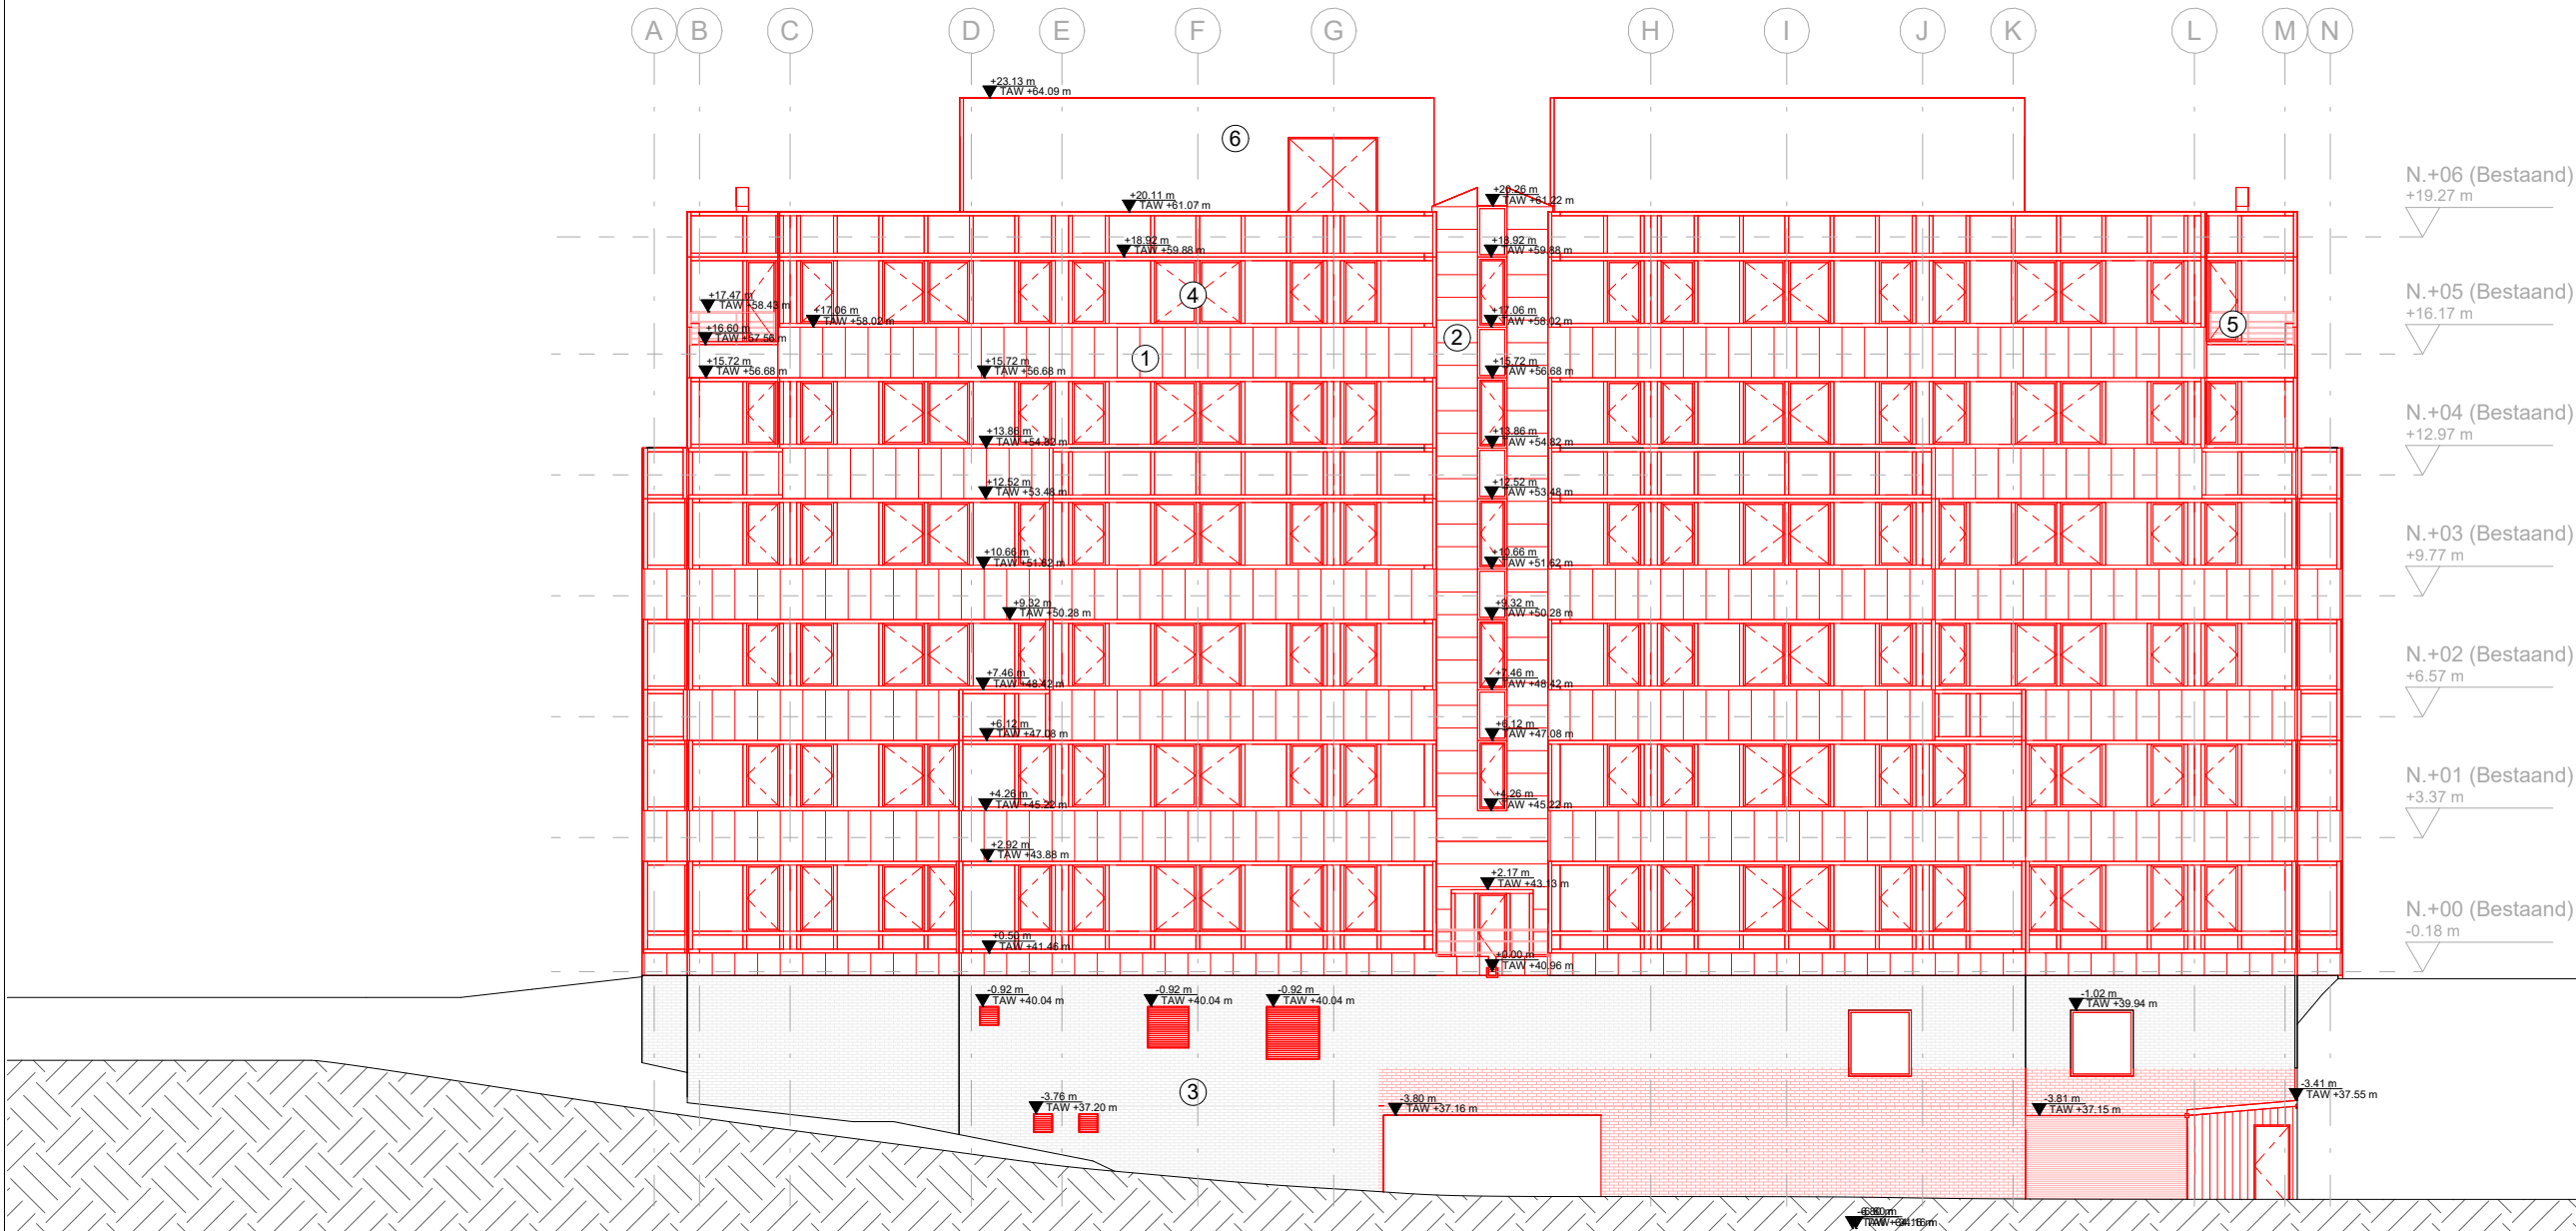


Existant / Bestaande



Situation projetée / Nieuwe toestand

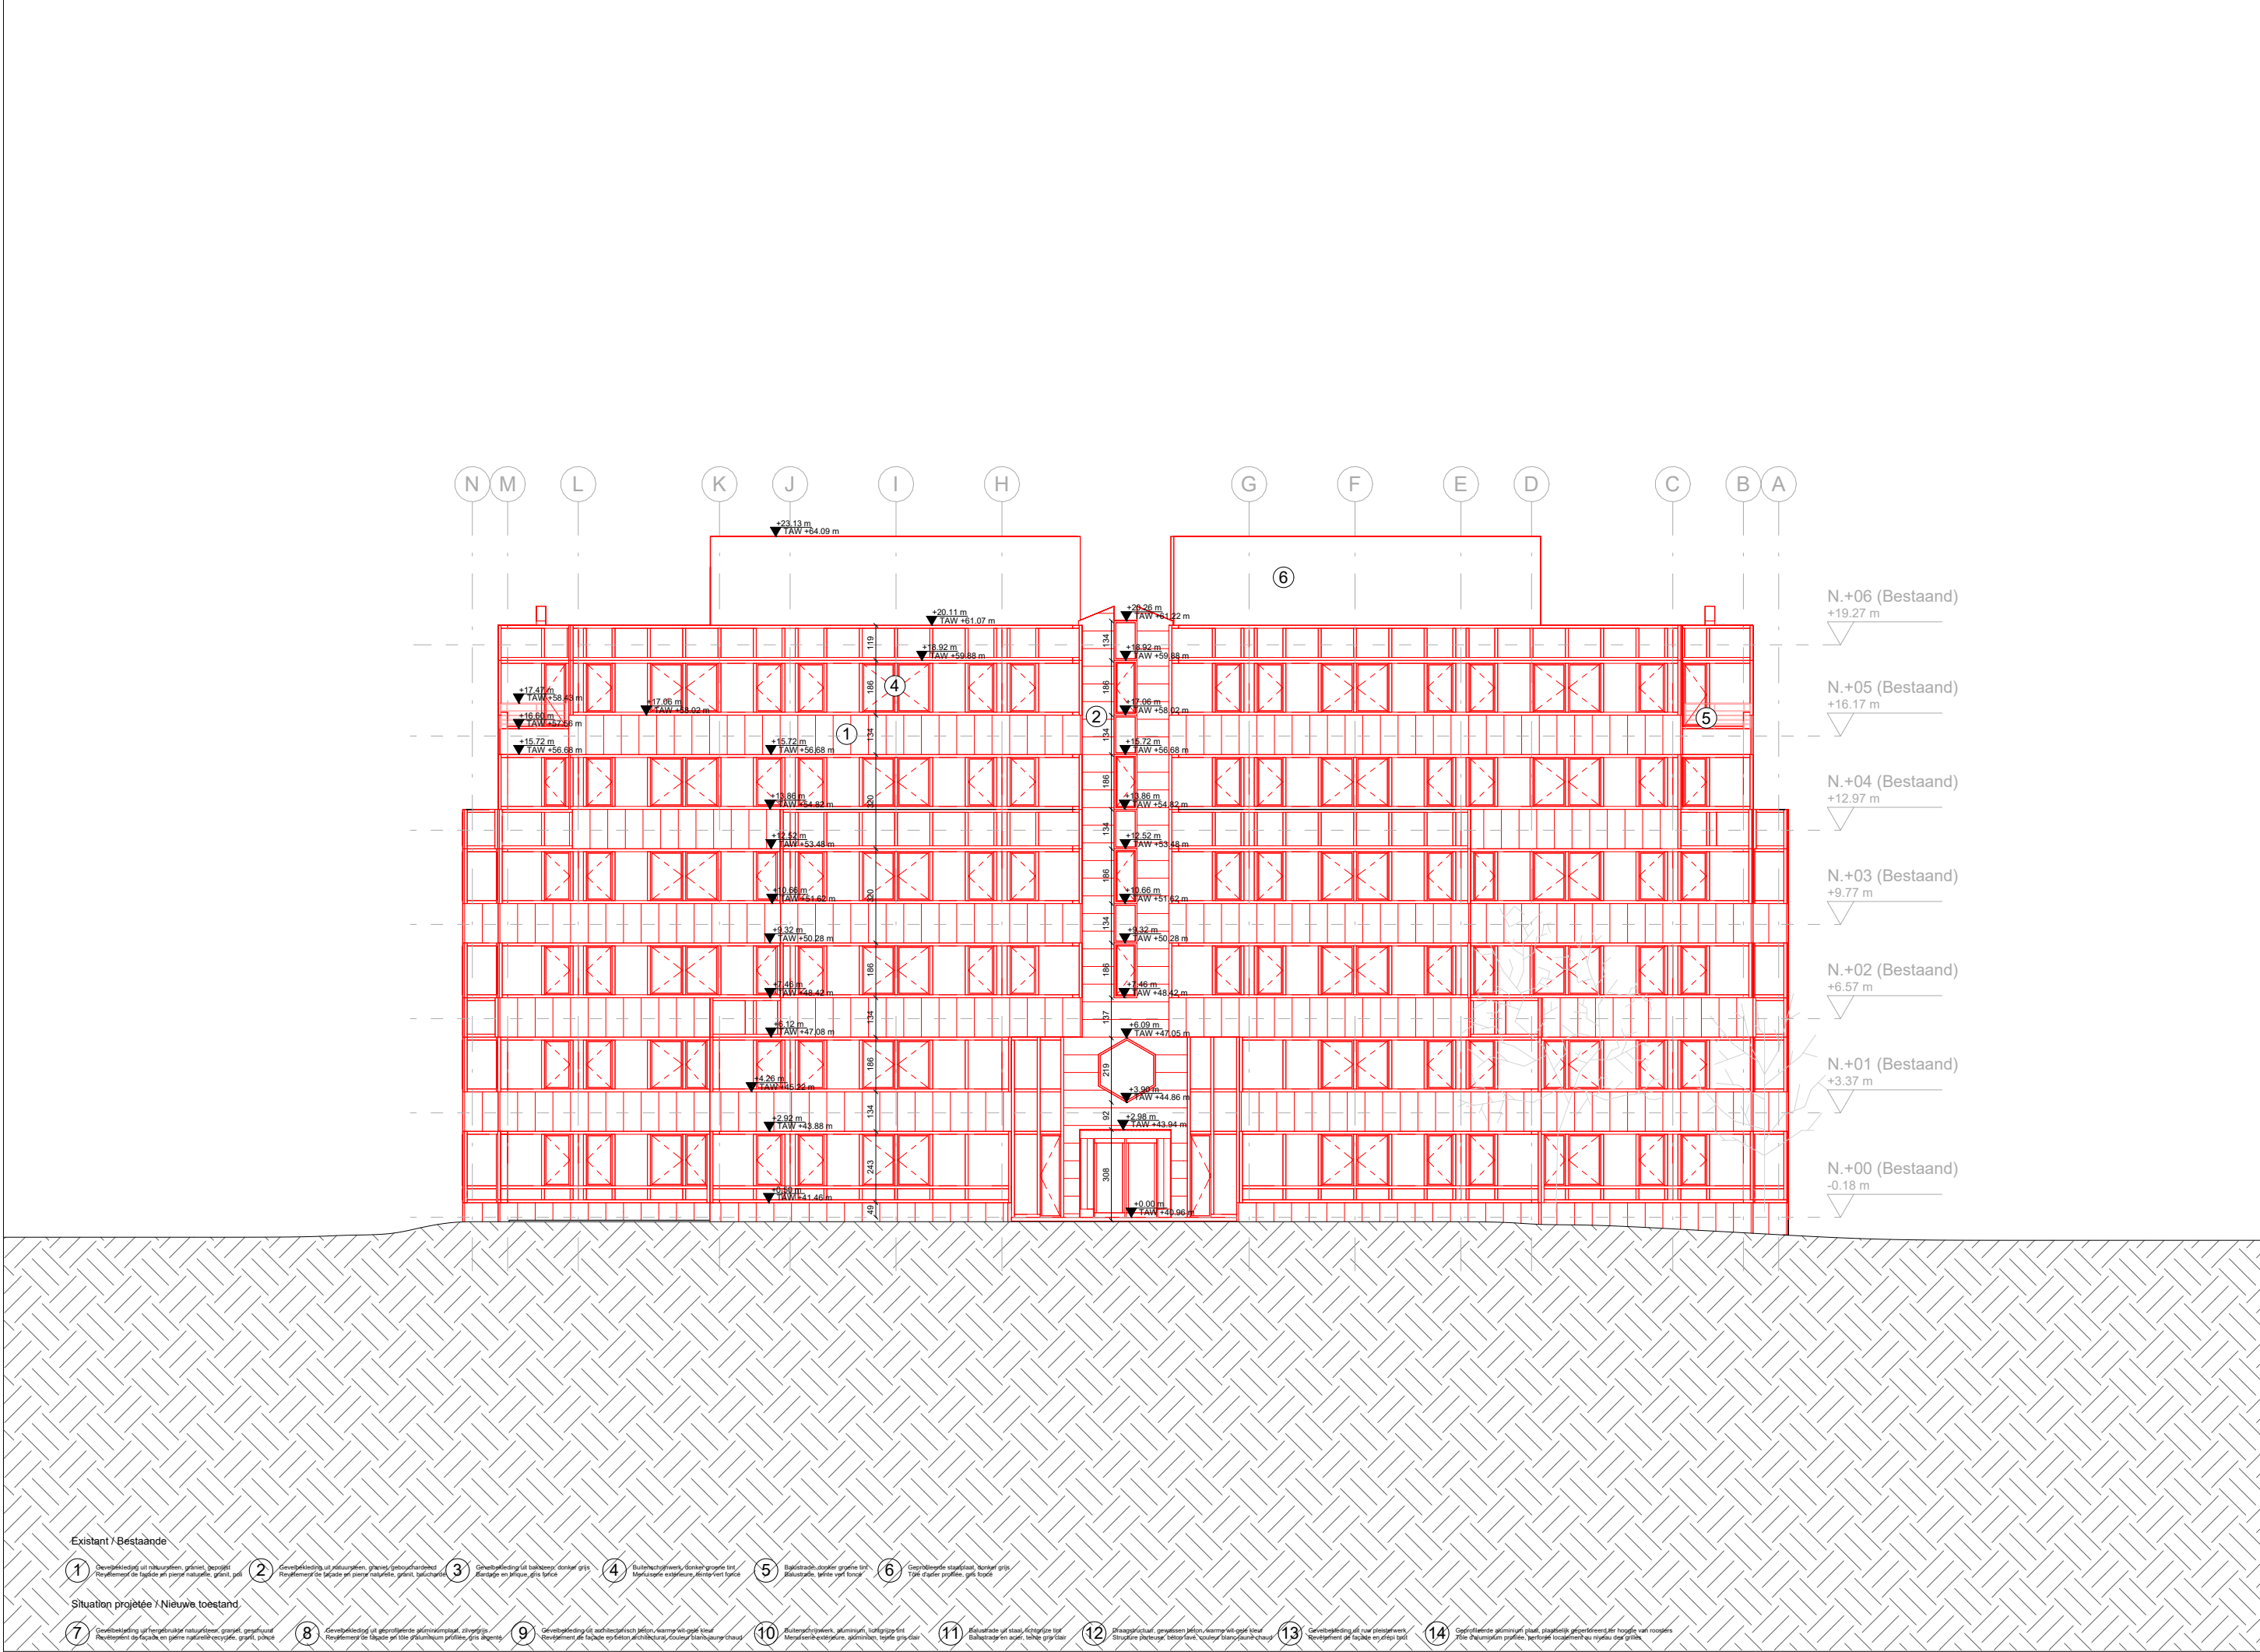


Existant / Bestaande


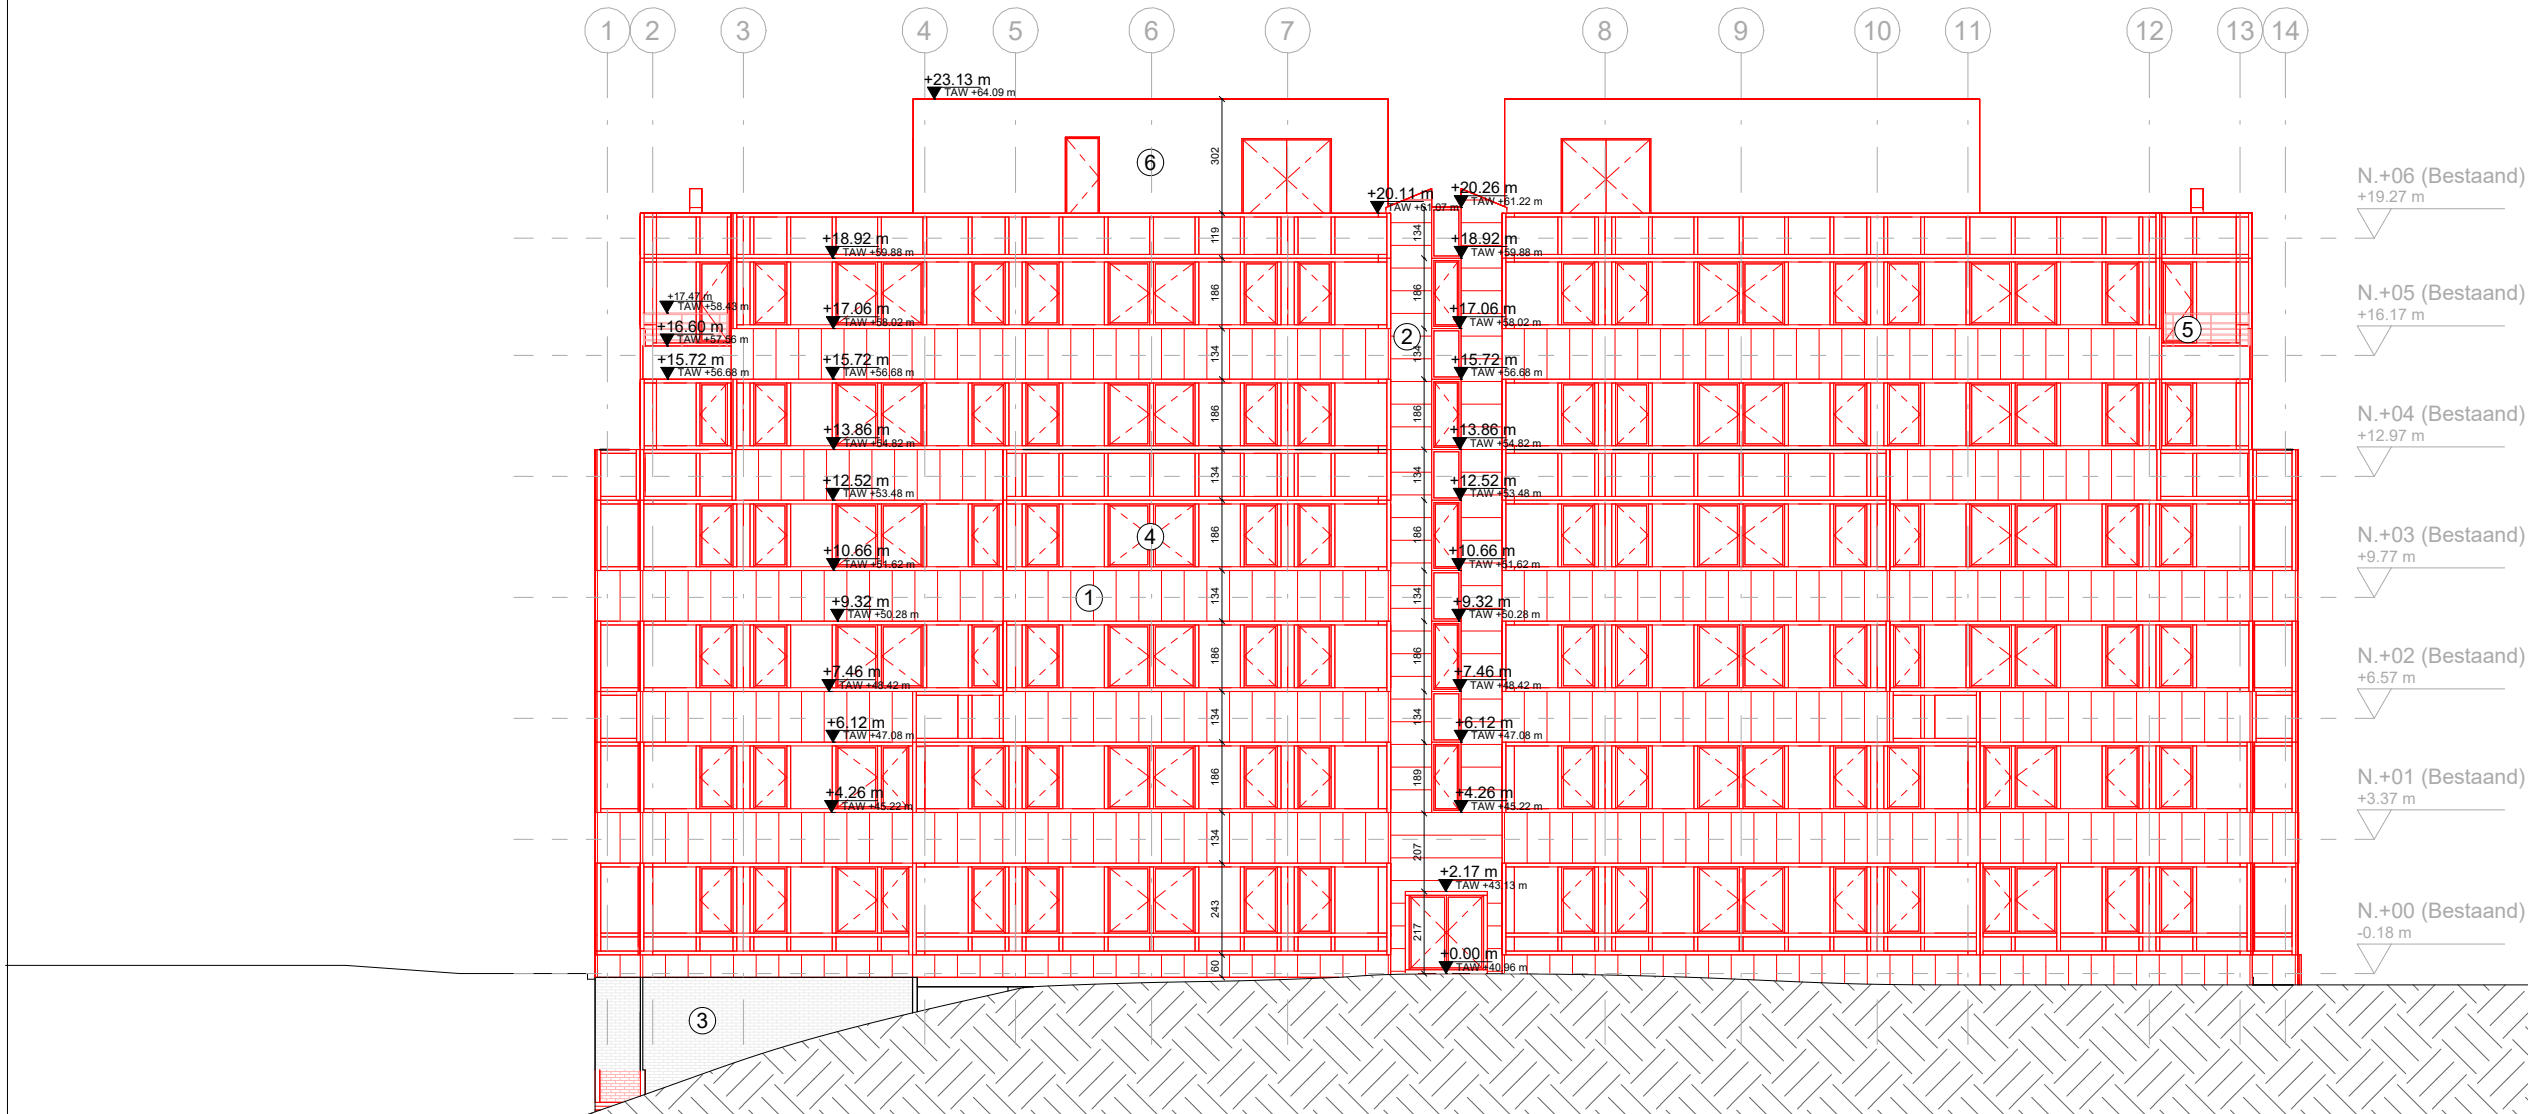

N.+06 (Bestaand)
+19.27 m

N.+05 (Bestaand)
+16.17 m

N.+04 (Bestaand)
+12.97 m

N.+03 (Bestaand)
+9.77 m

N.+02 (Bestaand)
+6.57 m

N.+01 (Bestaand)
+3.37 m


N.+00 (Bestaand)
-0.18 m

Existant / Bestaande


- ① Gevelbekleding uit natuursteen, graniet, gepolijst
Revêtement de façade en pierre naturelle, granit, poli




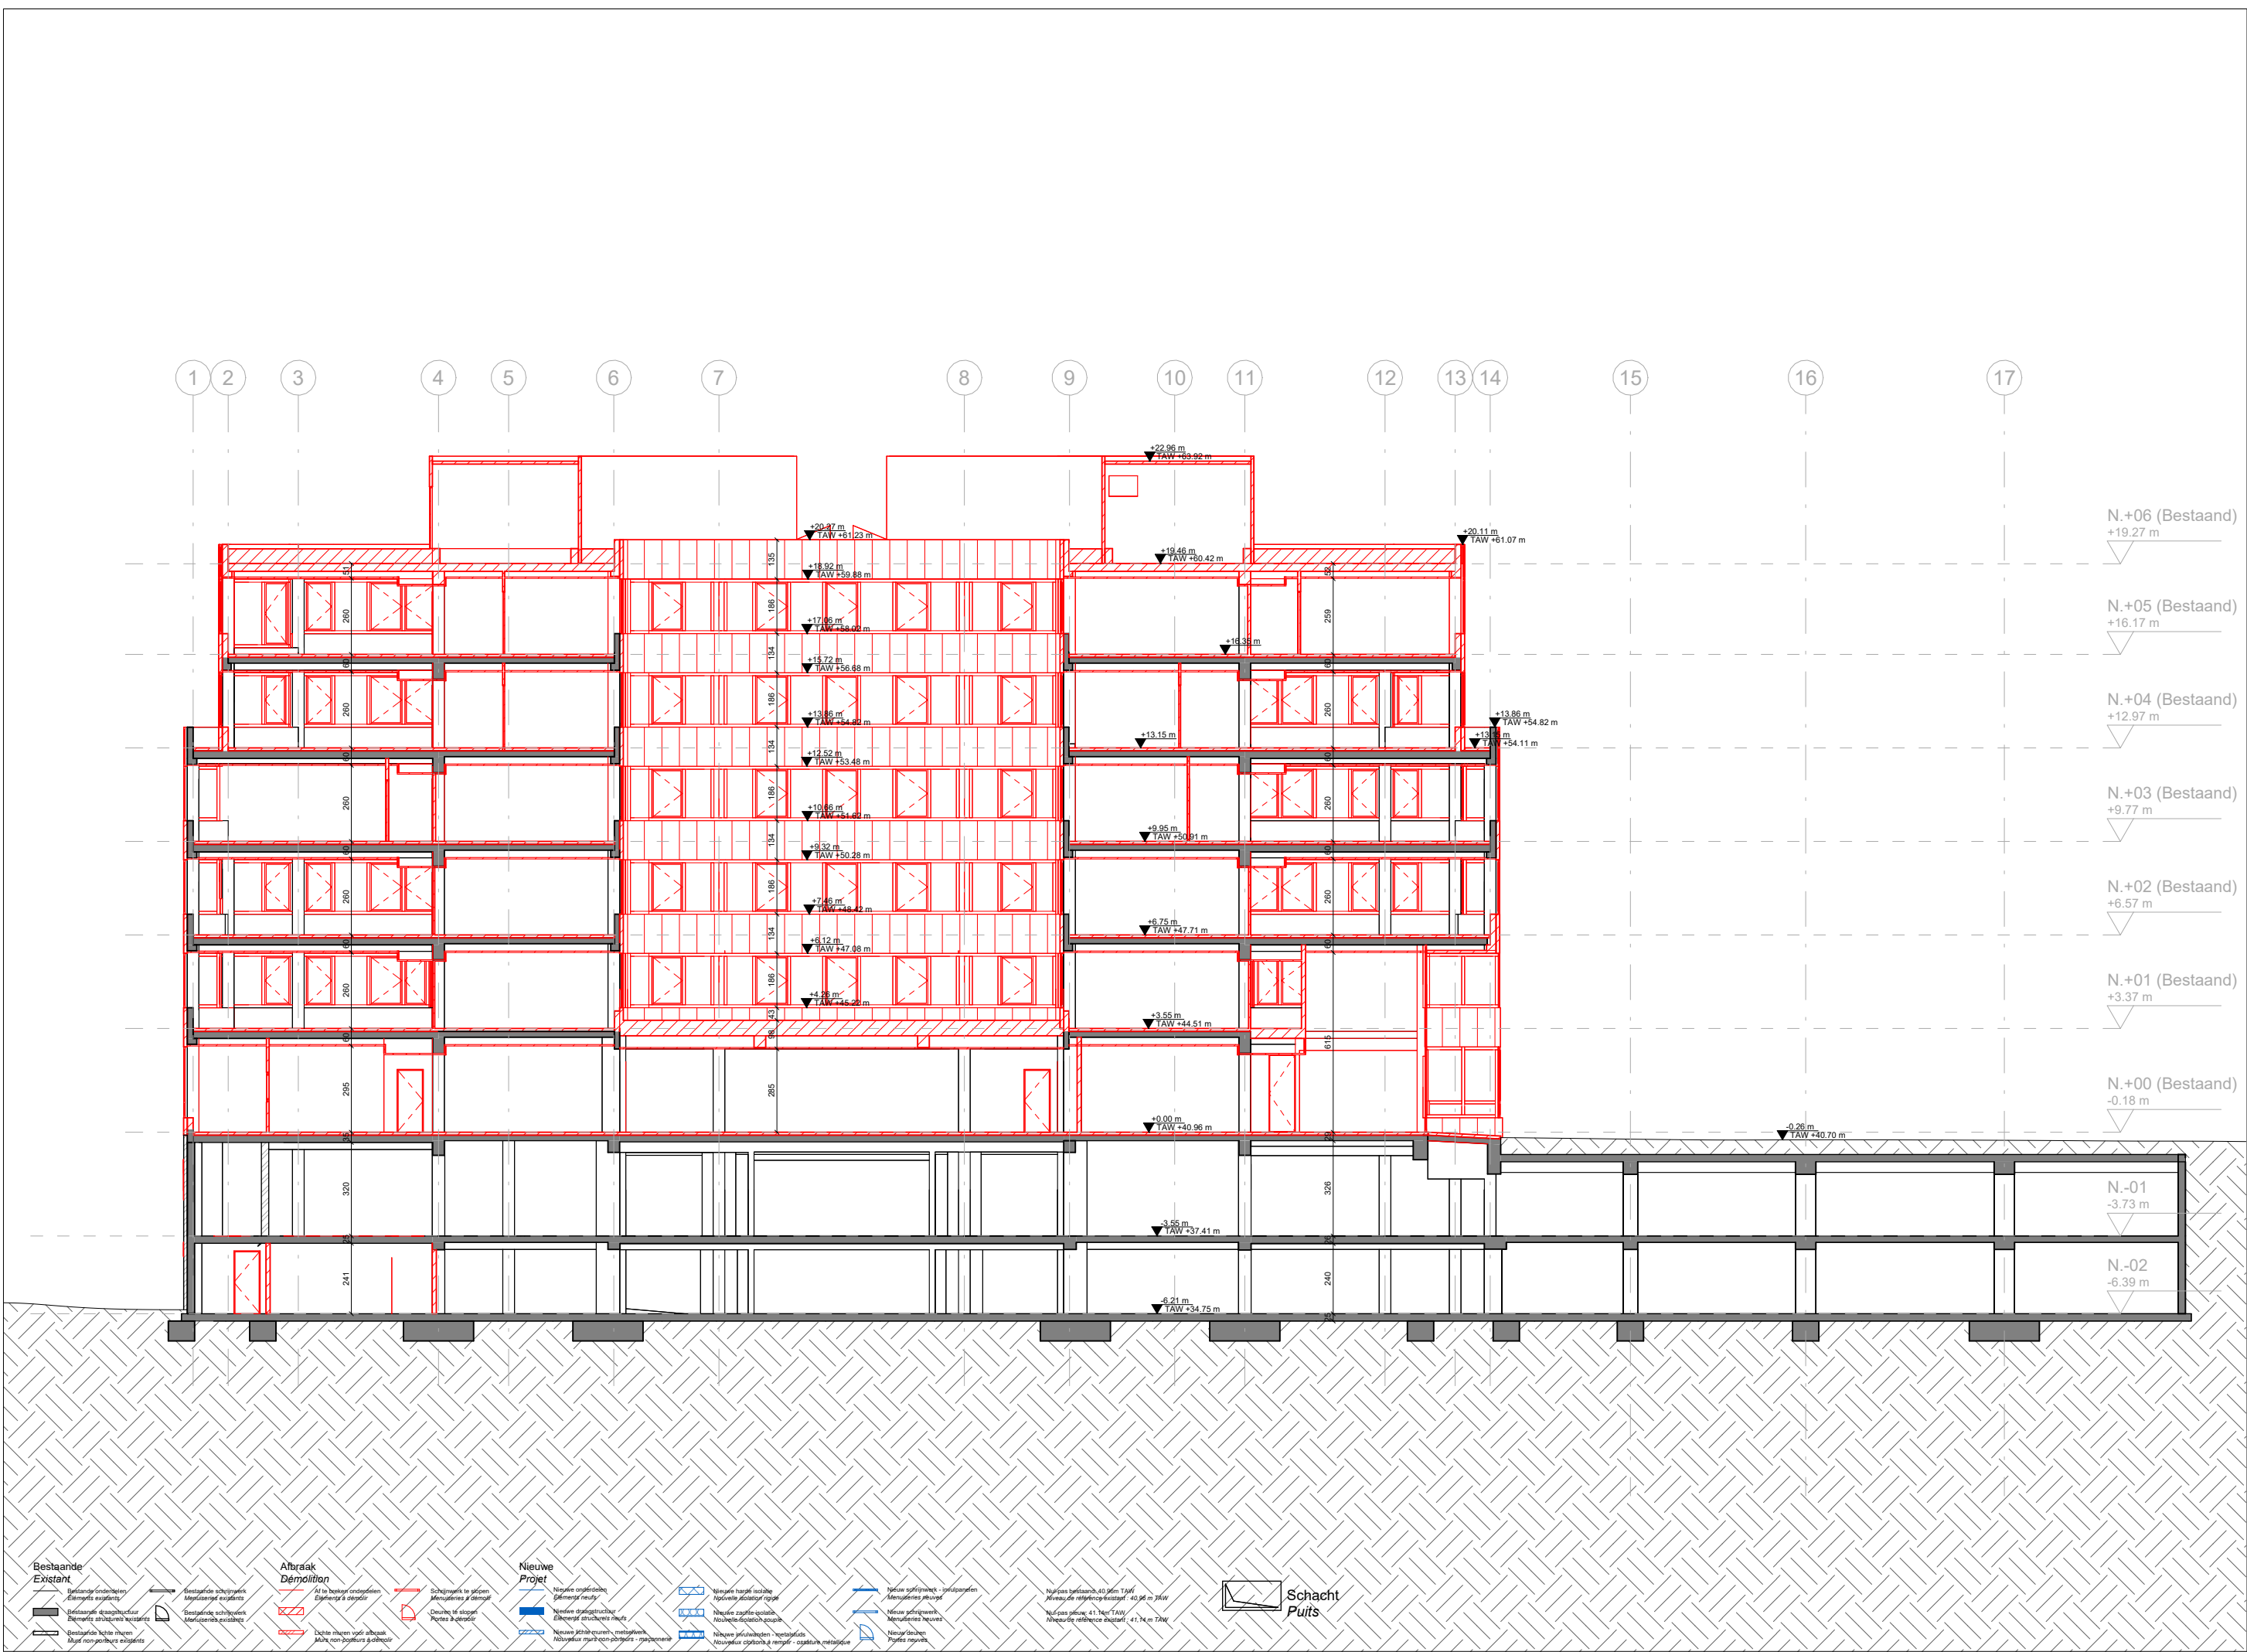

De bestaande RWA afvoerleidingen zullen hergebruikt worden als DWA afvoerleidingen in de nieuwe toestand. De bestaande aansluiting op de riolering blijft behouden.

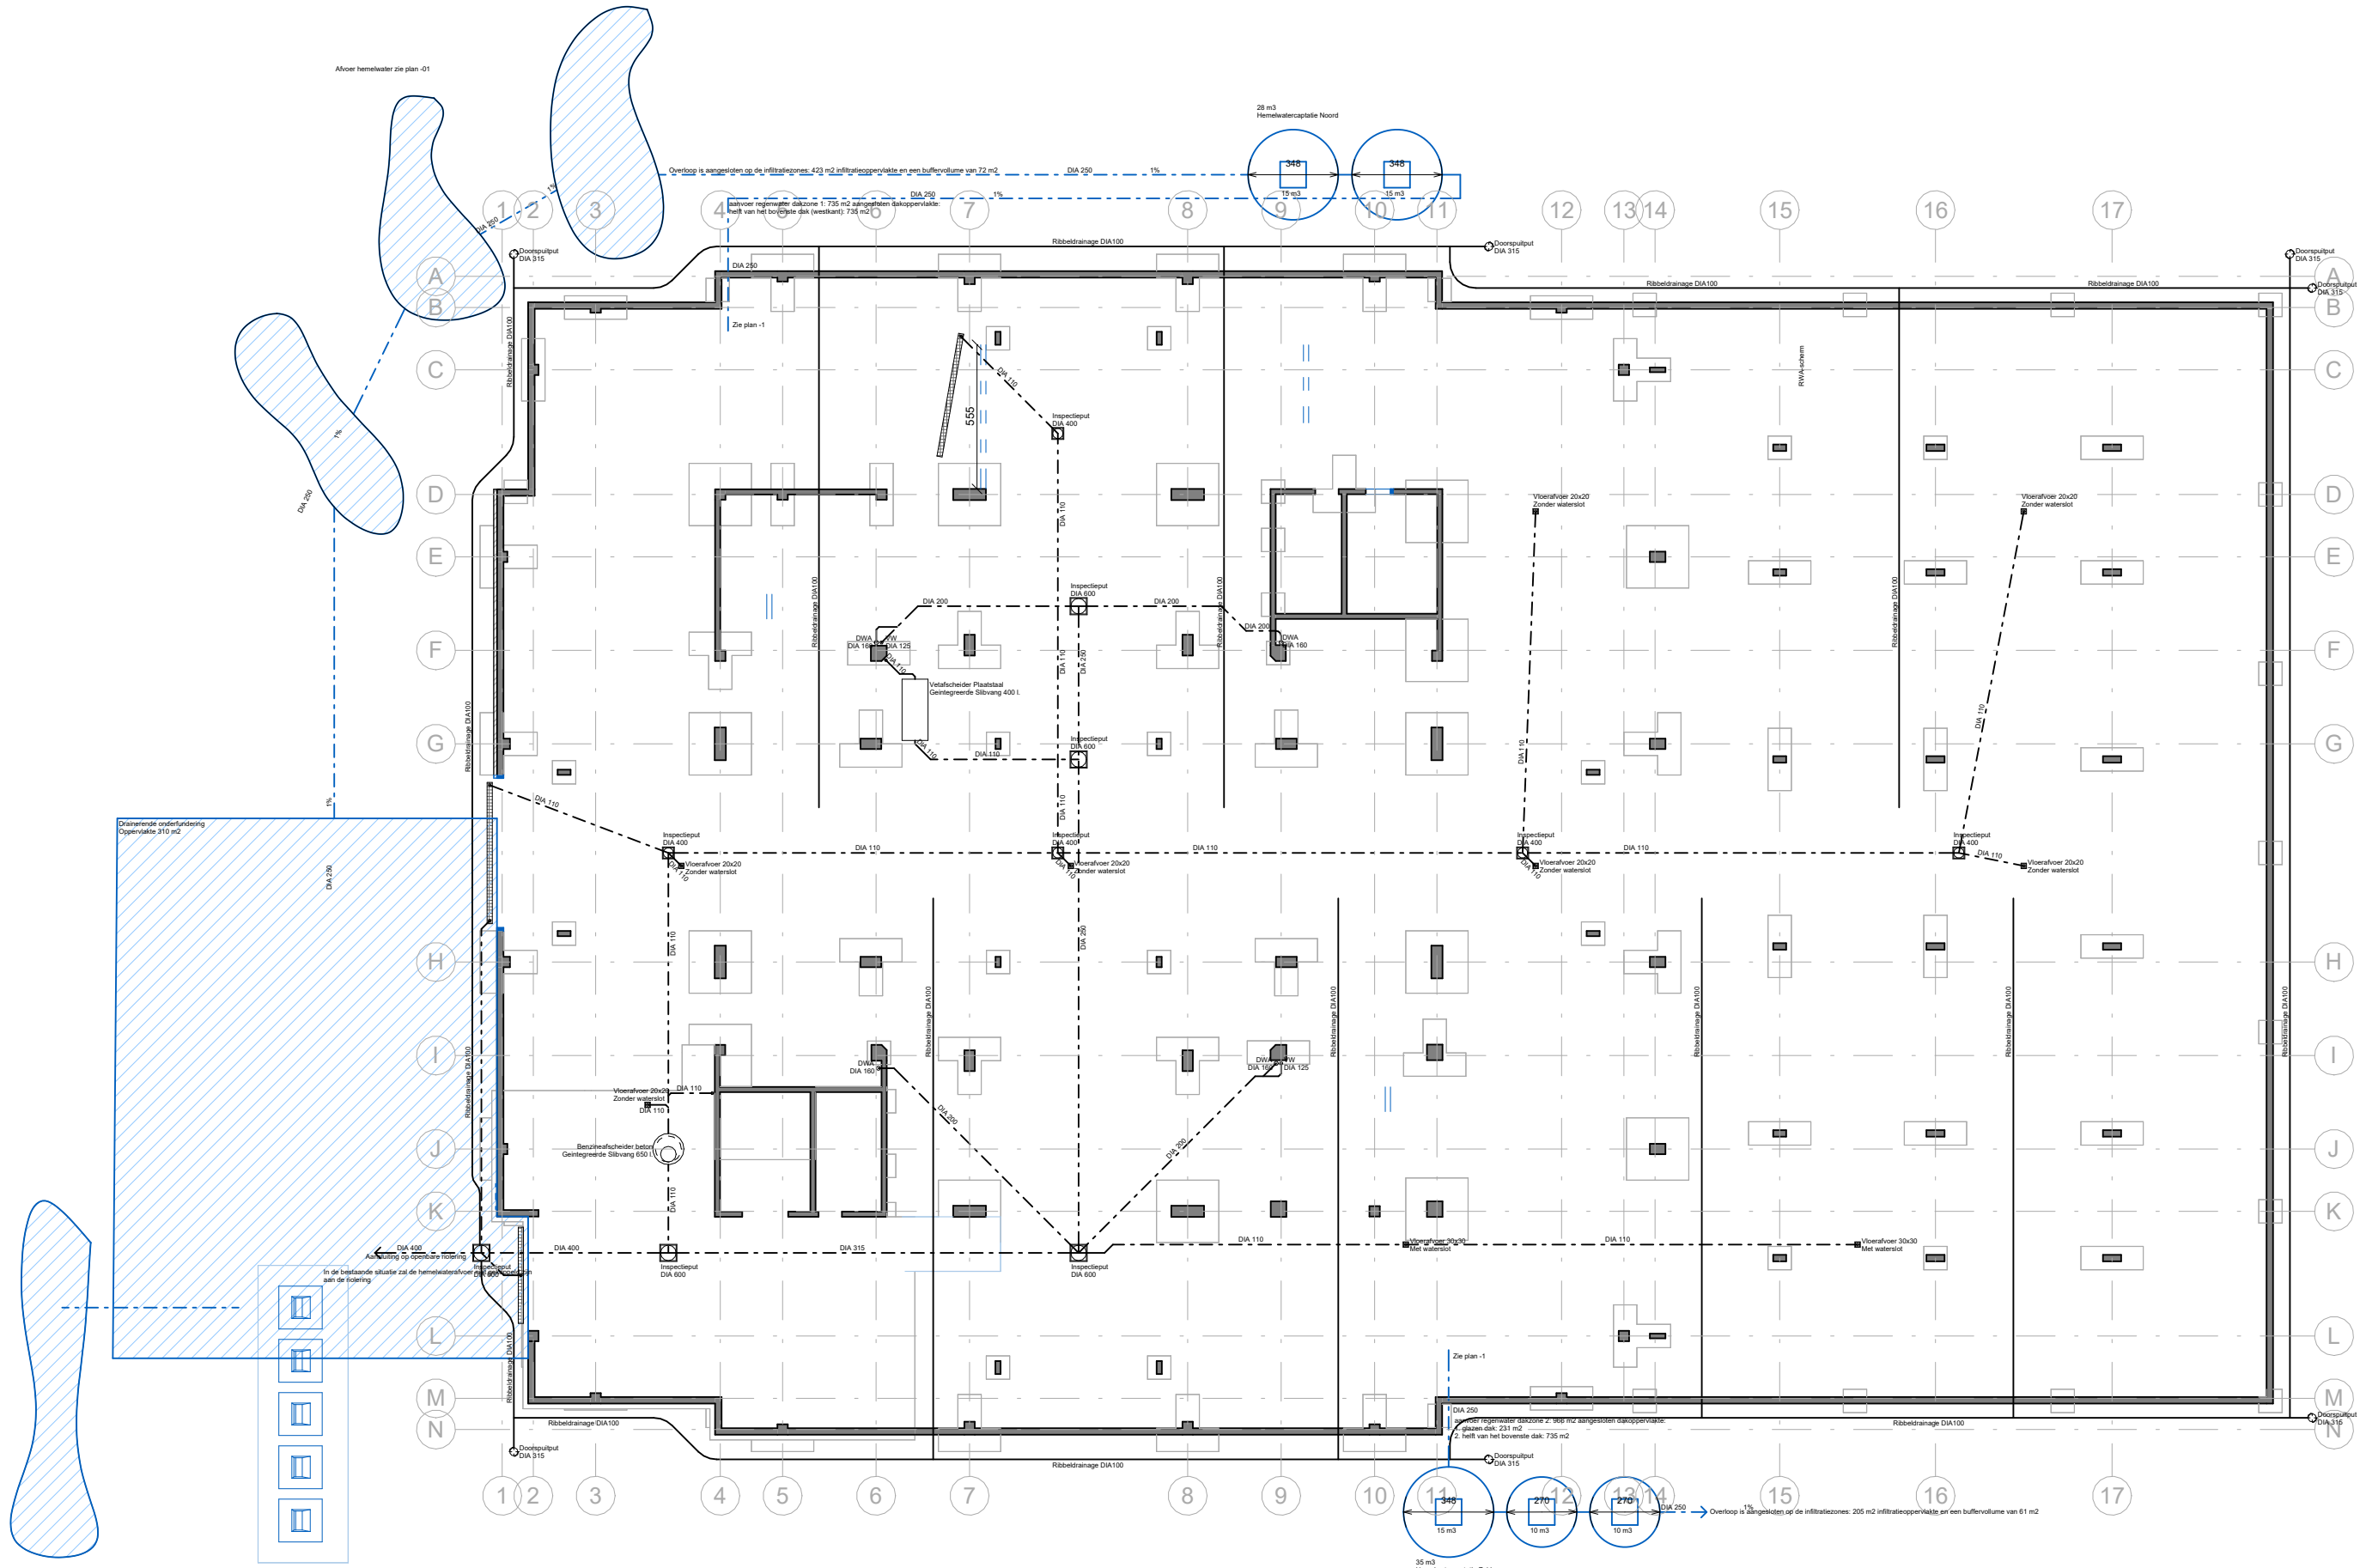

*Alle maten zijn theoretisch, onder voorbehoud o.a. van de gebruikelijke productie- en plaatsingstoleranties / *Dimensions théoriques, sous réserve e.a. des tolérances usuelles de production et de montage.

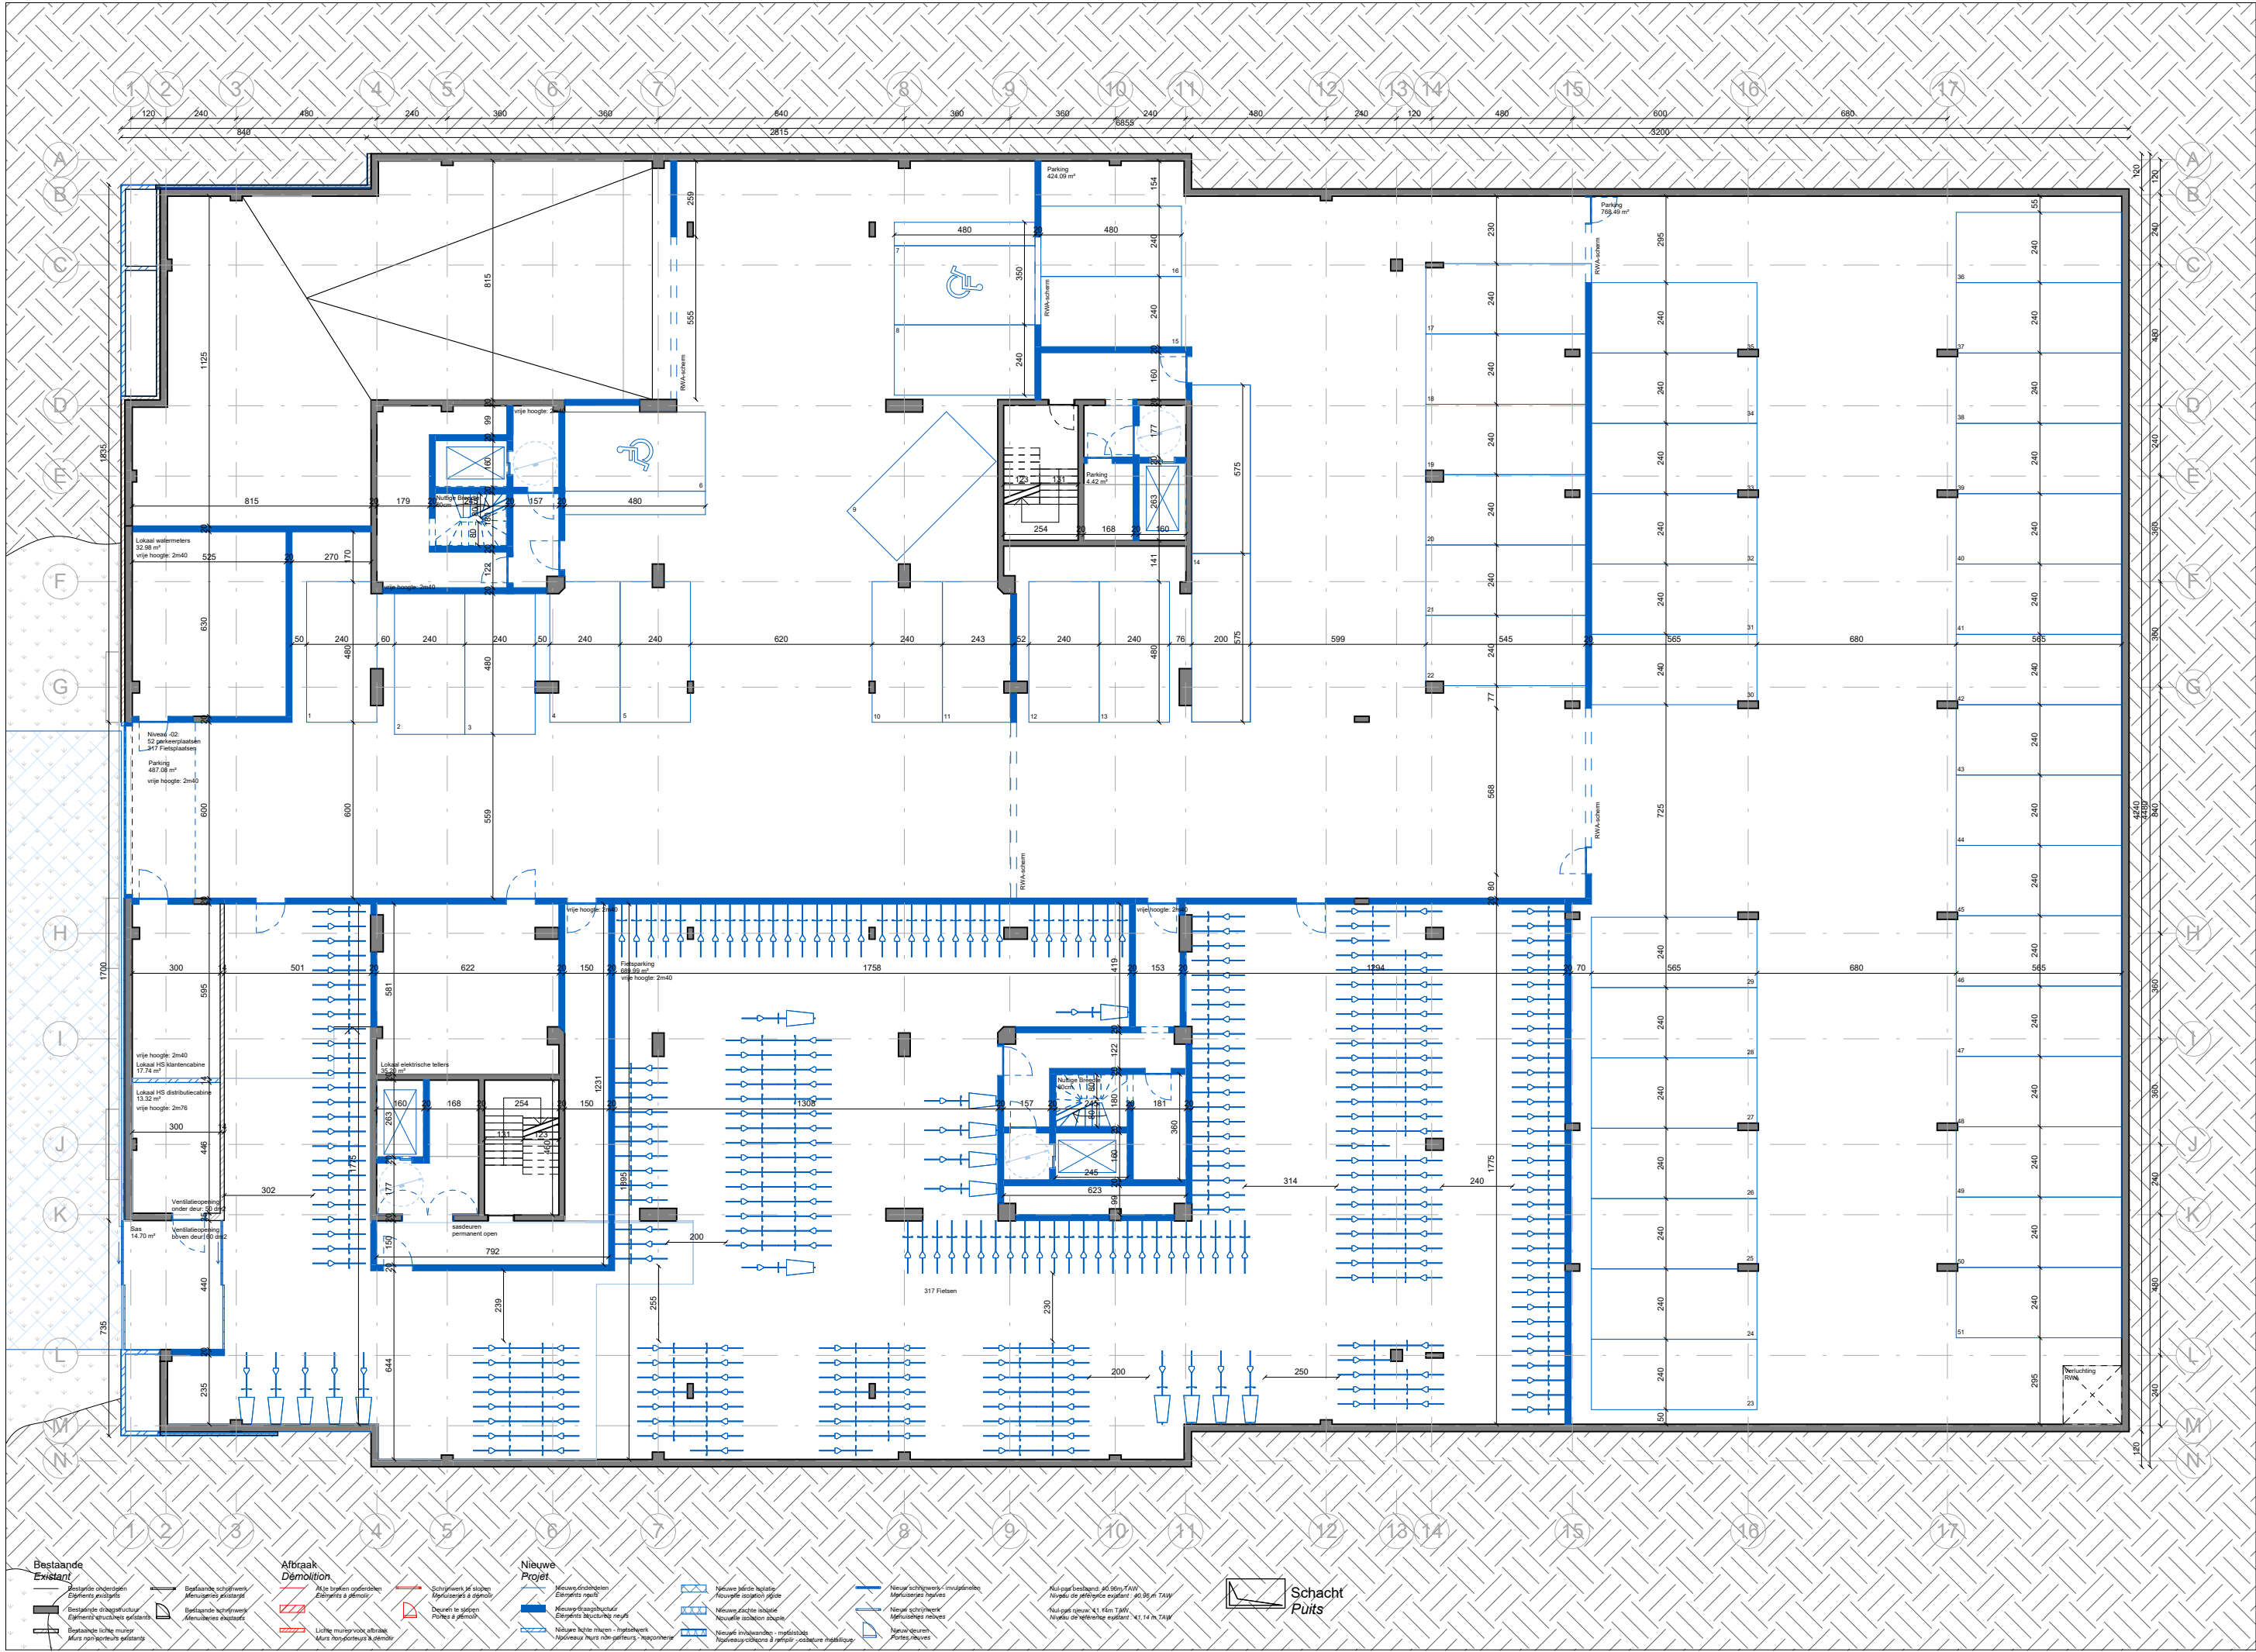


Bestaande
Existant


Afbraak
Démolition


Nieuwe
Projet


Schacht
Puits

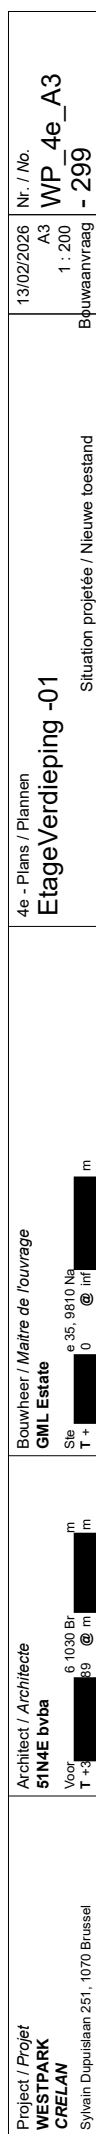


*Alle maten zijn theoretisch, onder voorbehoud o.a. van de gebruikelijke productie-en plaatsingstoleranties / *Dimensions théoriques, sous réserve e.a. des tolérances usuelles de production et de montage.

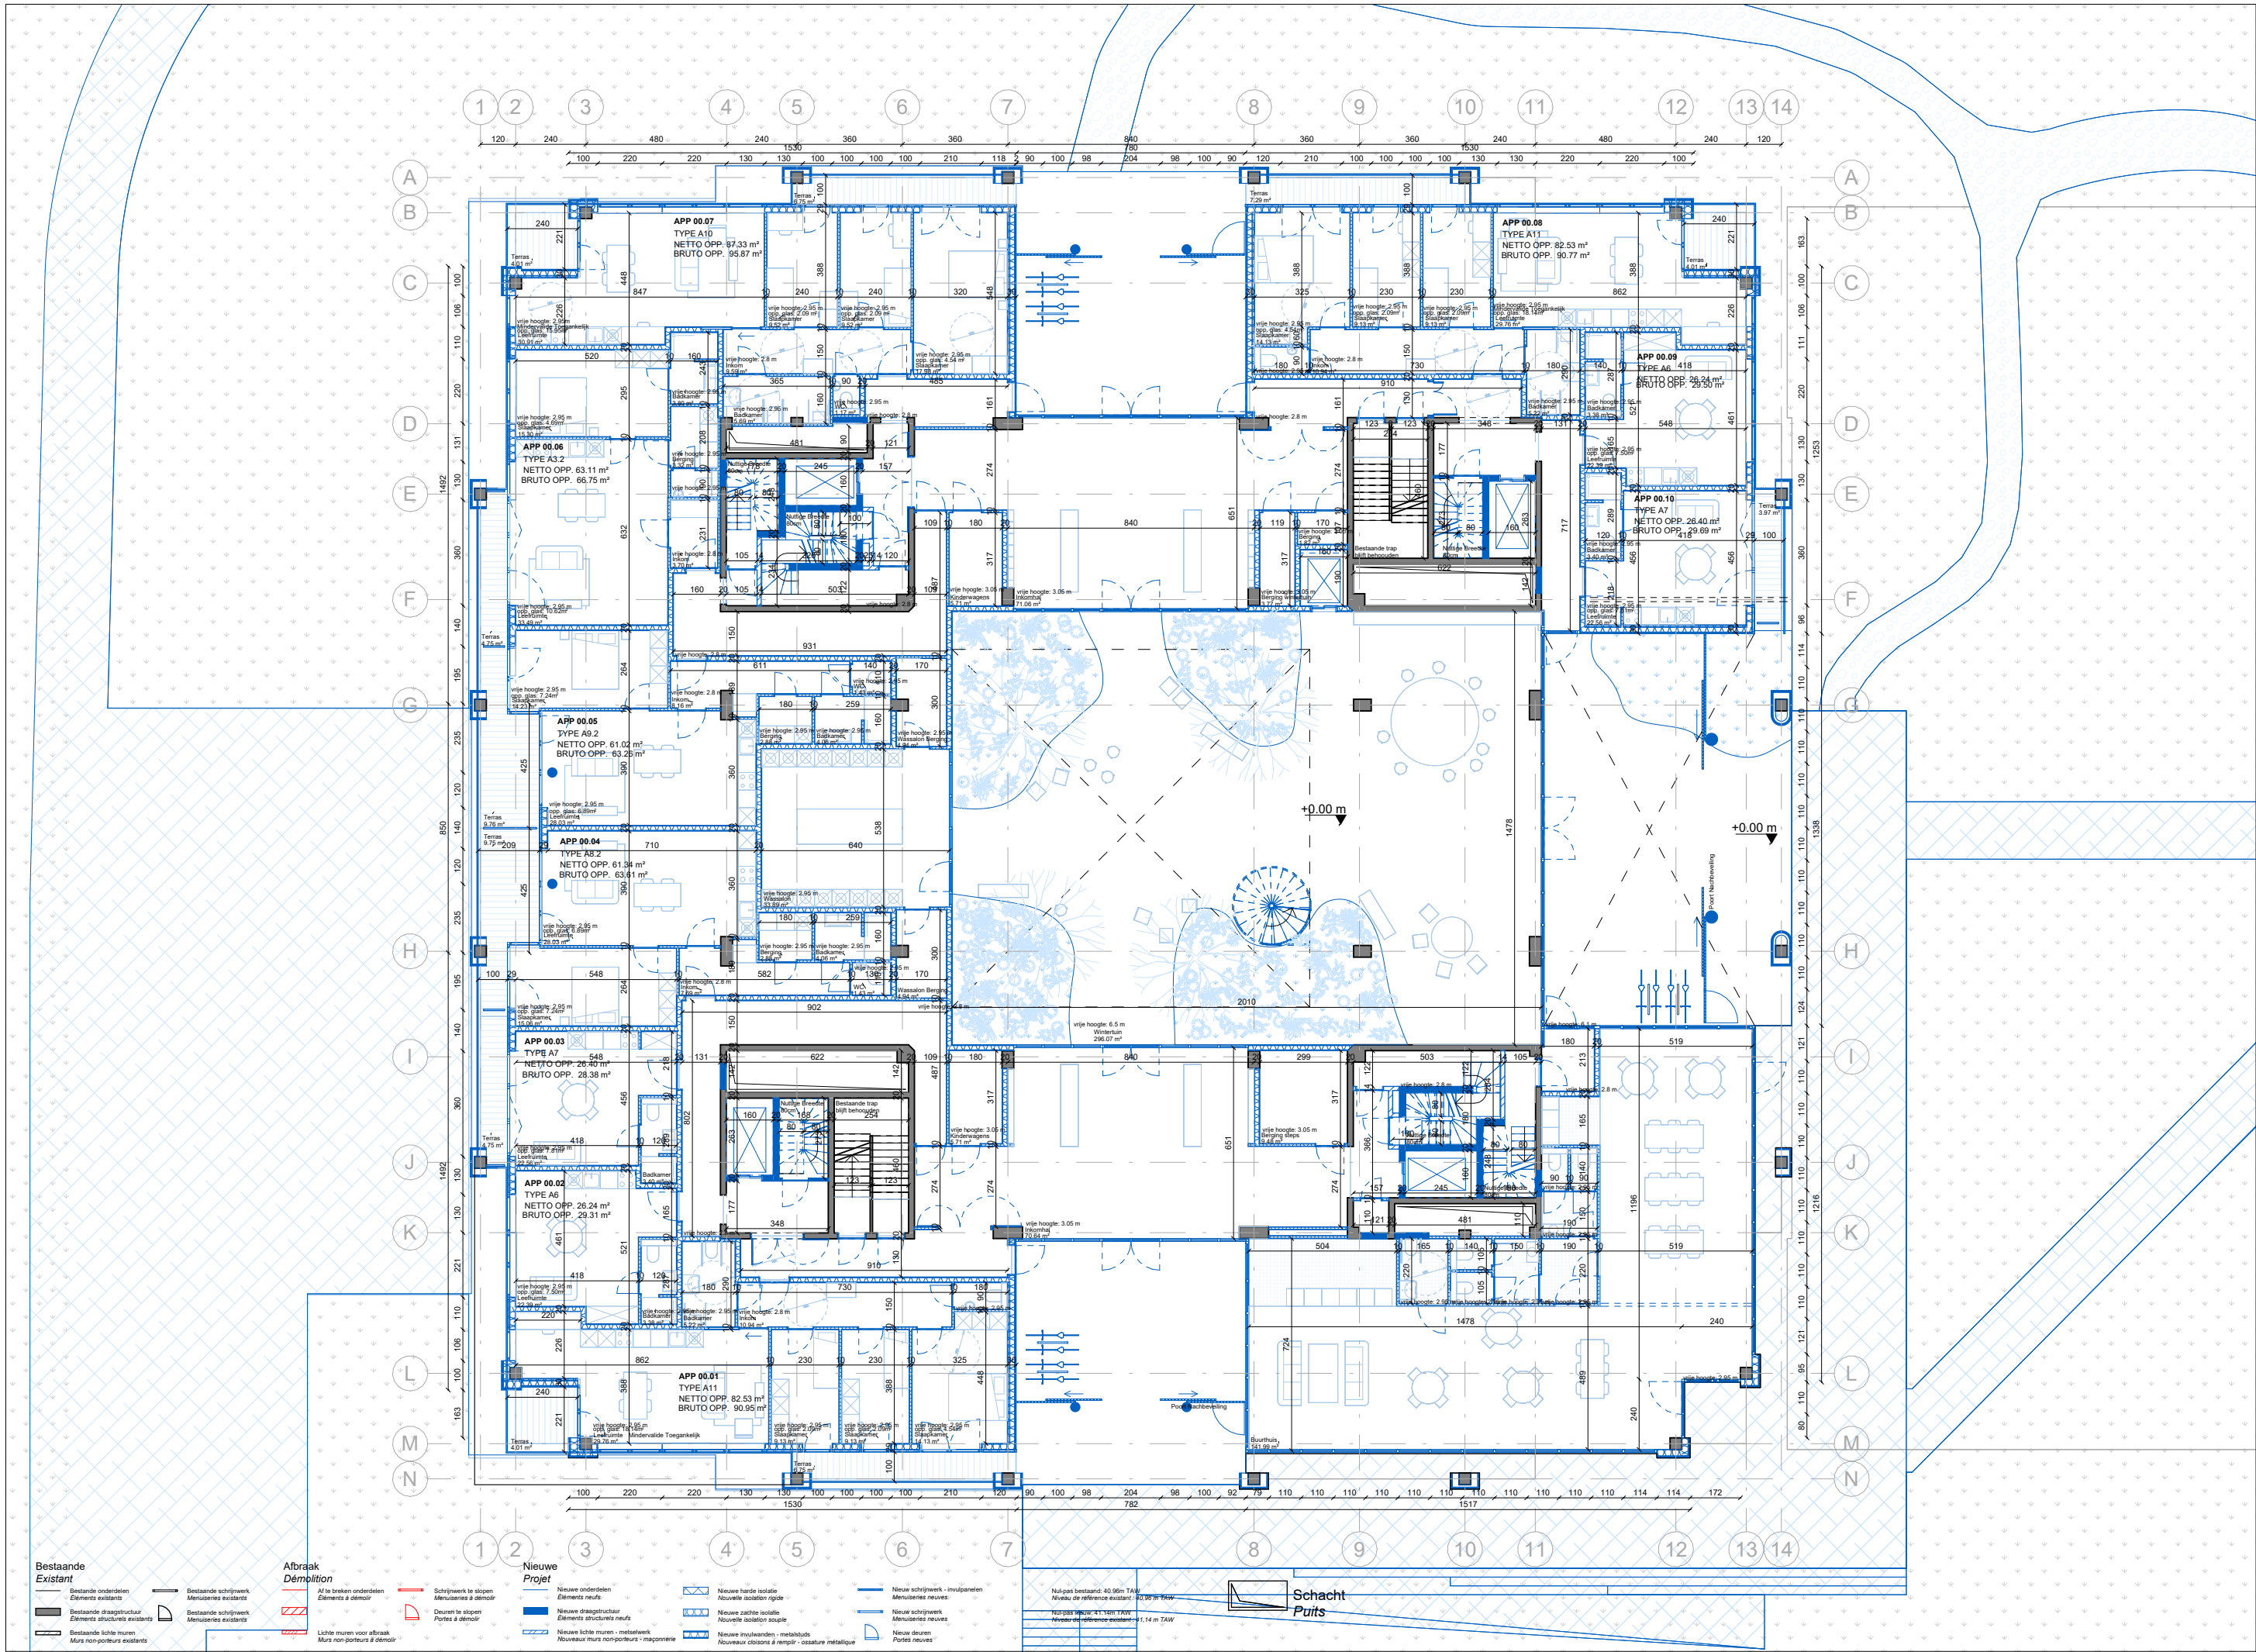

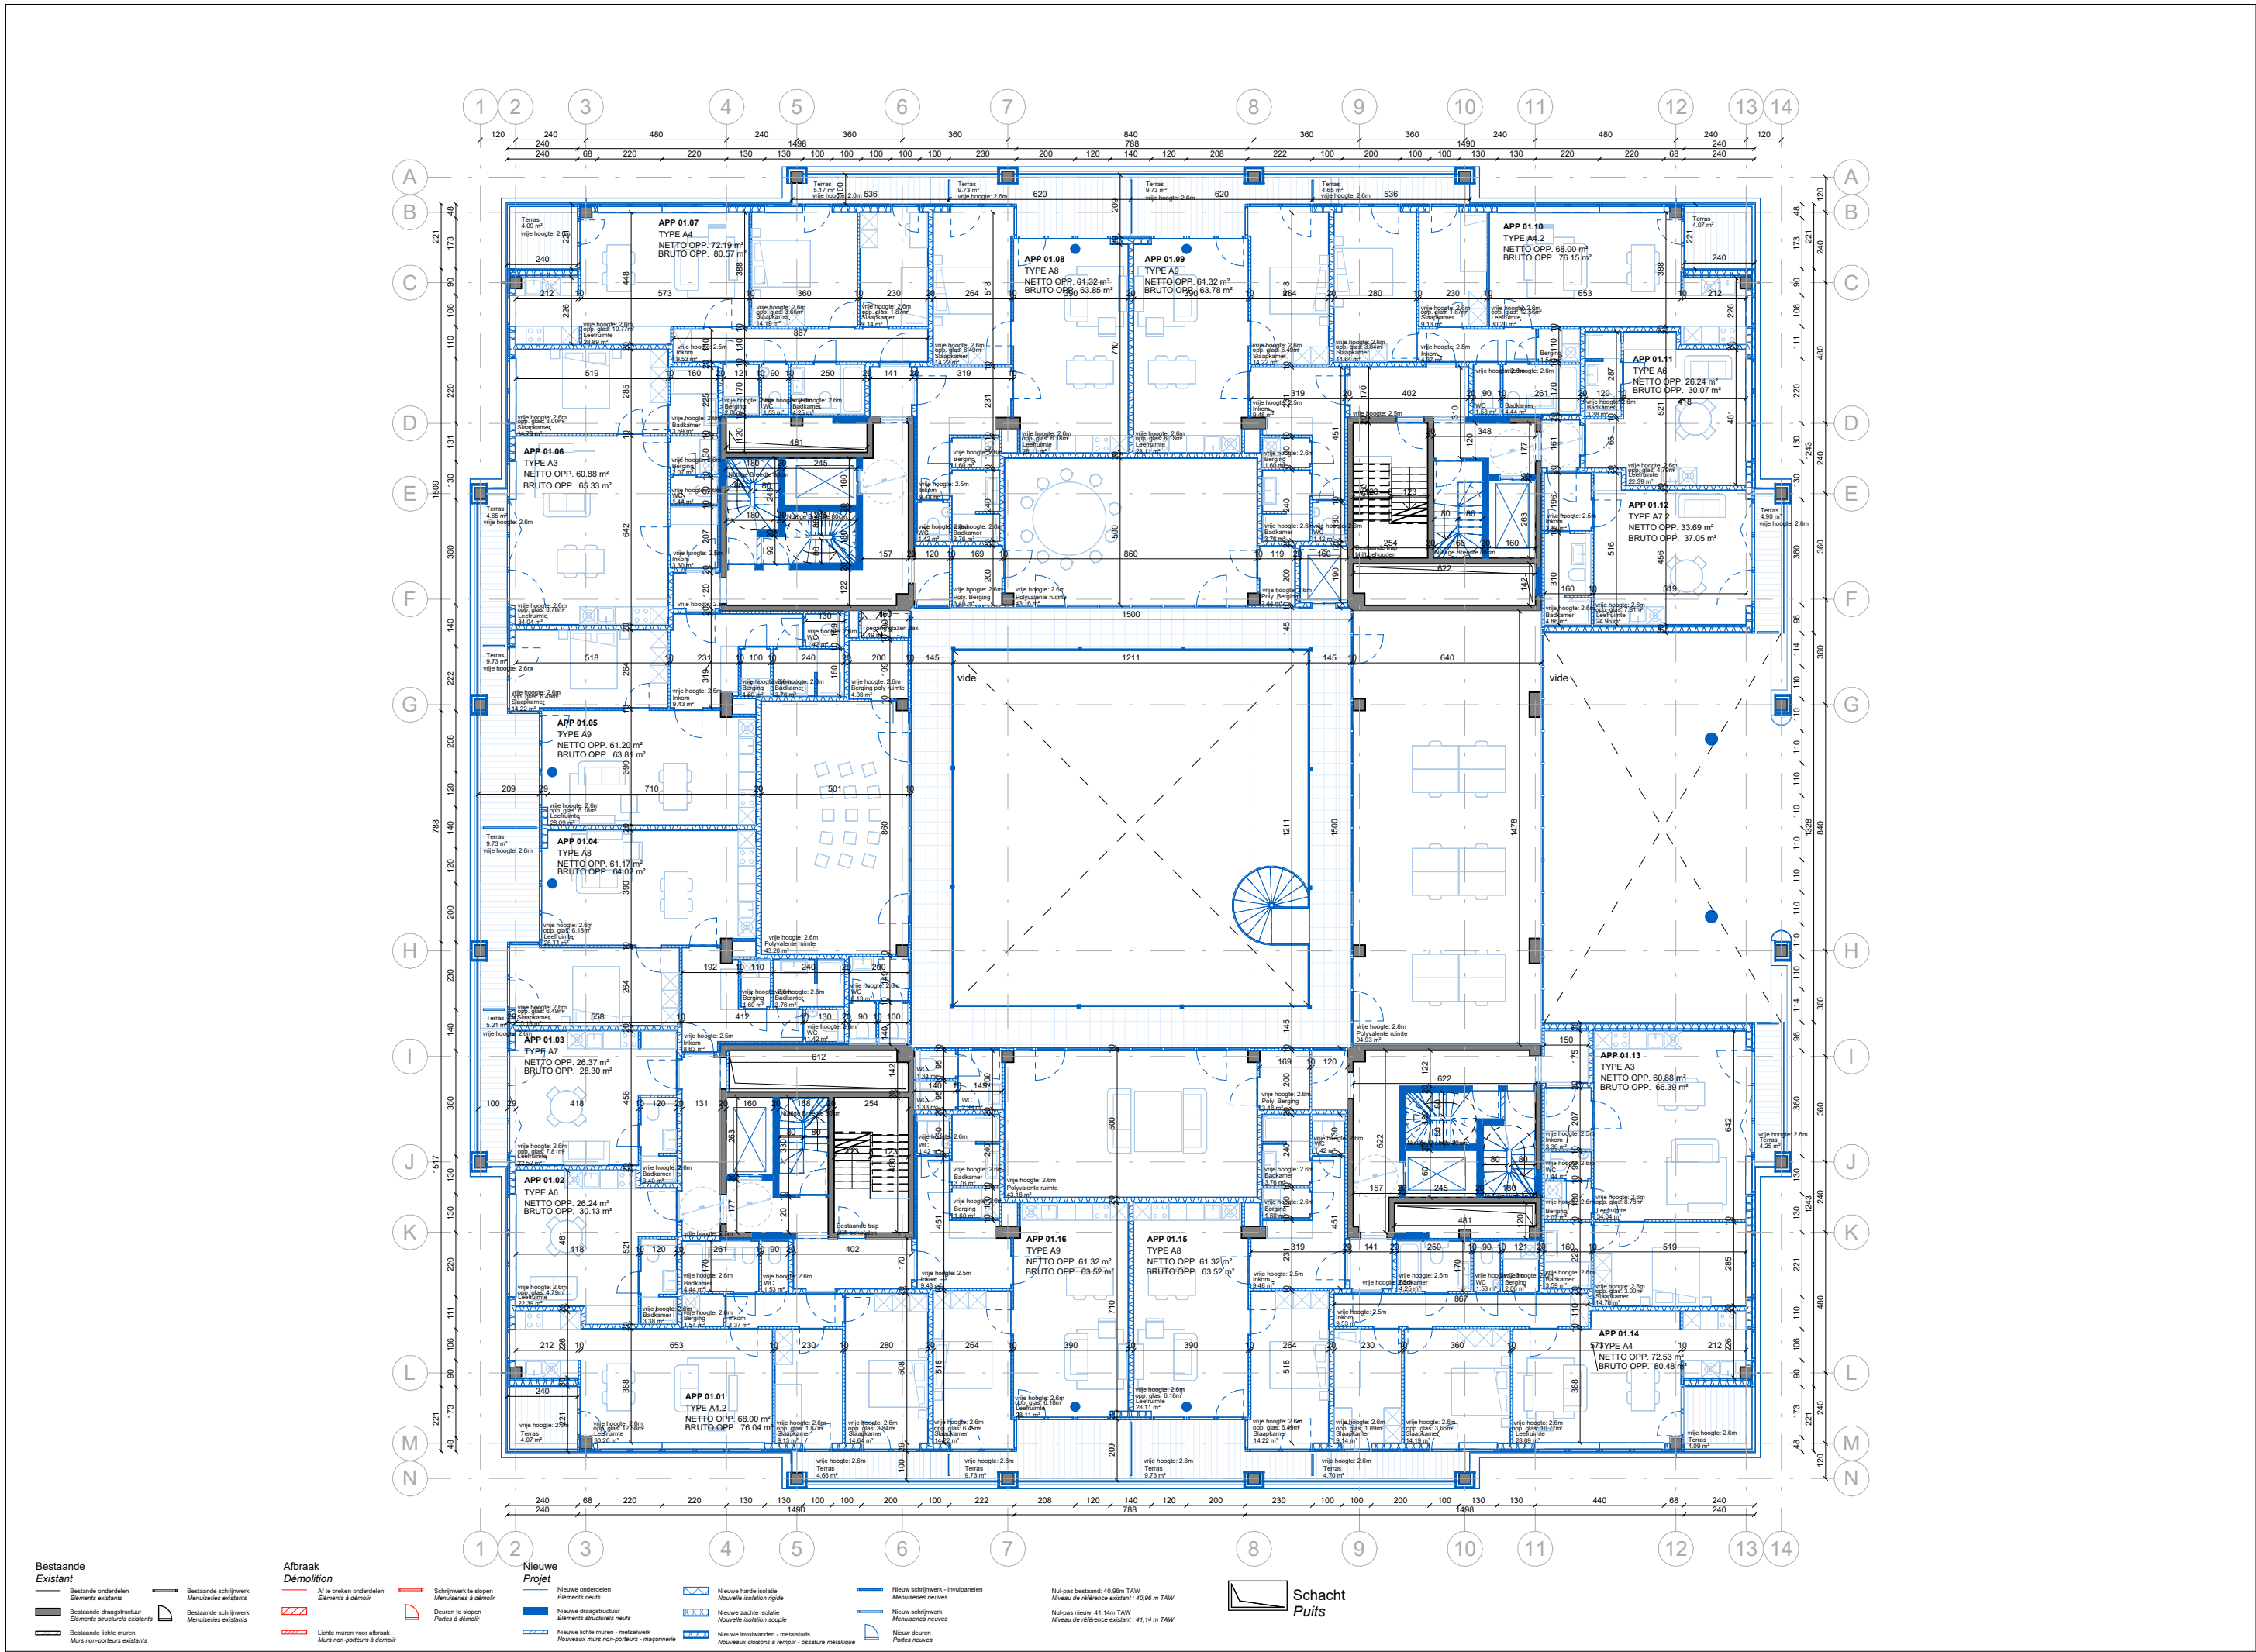

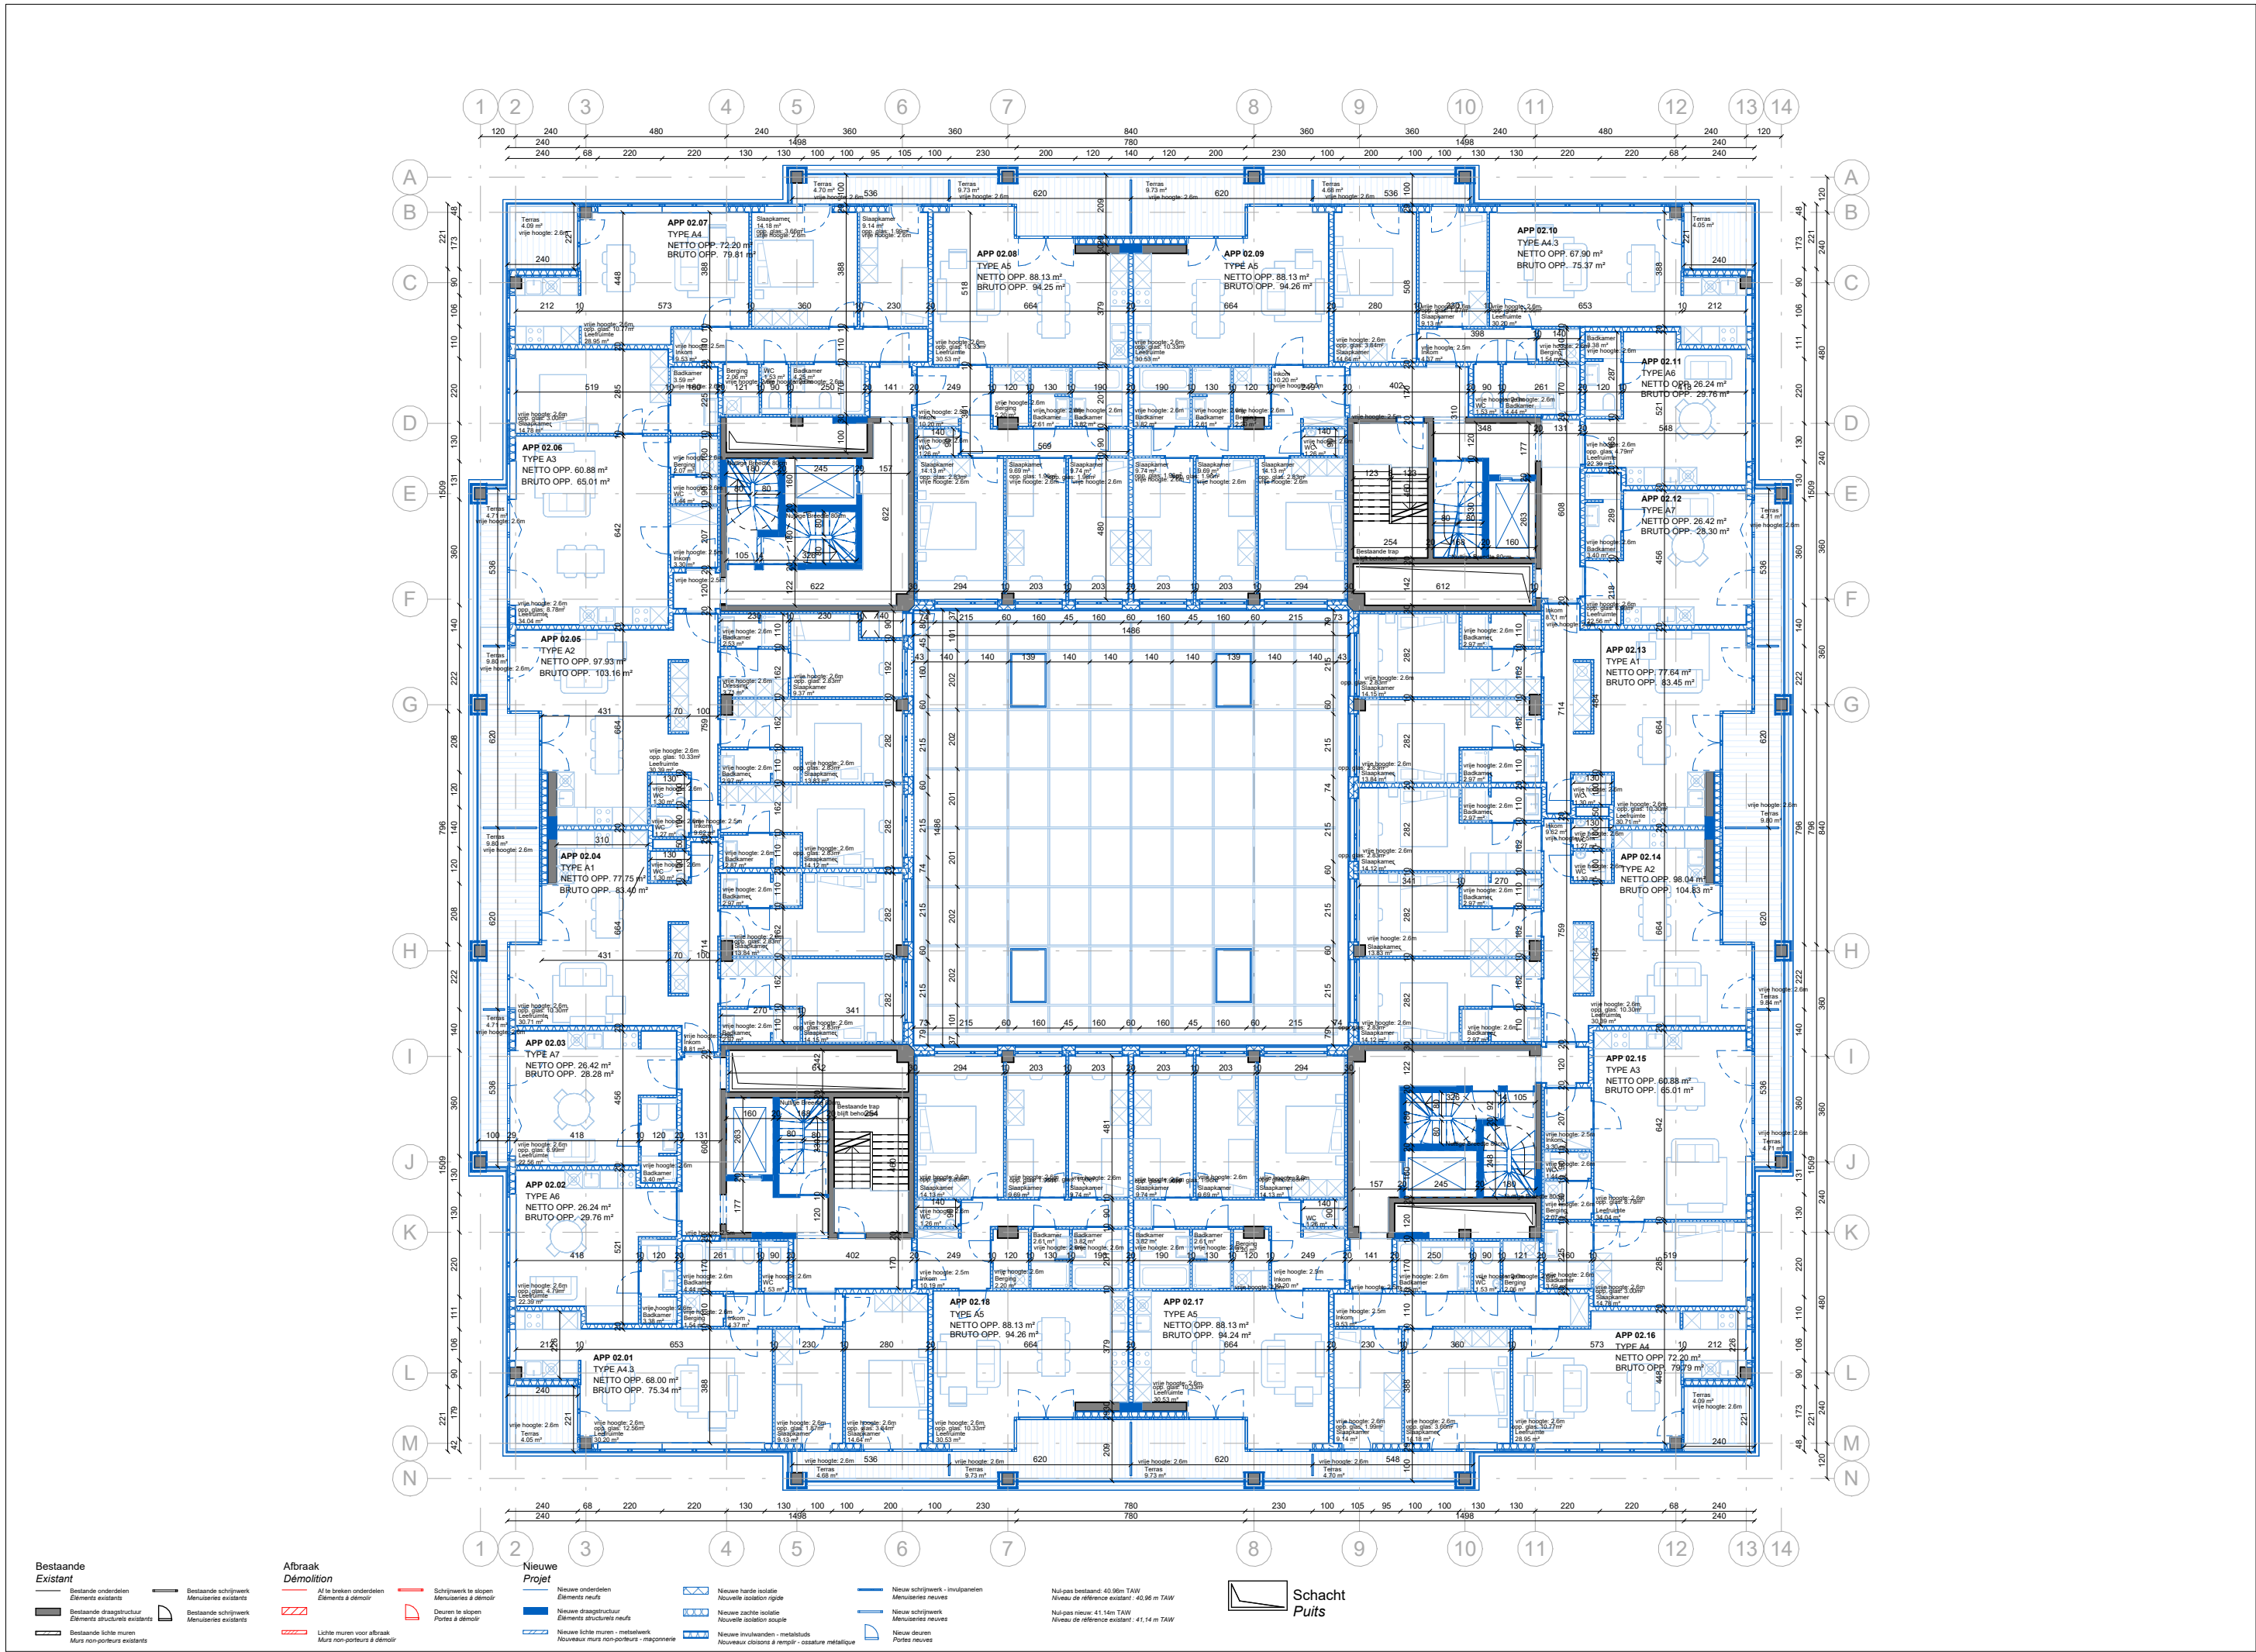

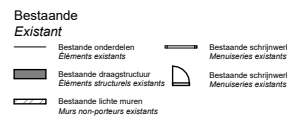

— Af te l
Élém

▨

▨ Lichte
Murs

Schrijnwerk te slopen
Menuiseries à démolir

	Nie Eł
	Nie Eł
	Nie No

muren - metselwerk
murs non-porteurs - ma

	Nieuwe Nouvel
	Nieuwe Nouvel
	Nieuwe Nouvea

- ossature rigide
- ossature souple
- en - metalstuds
- à remplir - ossature

	Nieuw Menu
	Nieuw Menu
	Nieuw Port

es
es

Nul-pas bes
Niveau de r

Nul-pas nie
Niveau de r


96m TAW
Existant : 40,96 m TAW


n TAW
Existant : 41,14 m TAW


Schacht
Puits


**WESTPARK
CRELAN**
Sylvain Dupuis


*Alle maten zijn theoretisch, onder voorbehoud o.a. van de gebruikelijke productie- en plaatsingstoleranties / *Dimensions théoriques, sous réserve e.a. des tolérances usuelles de production et de montage.

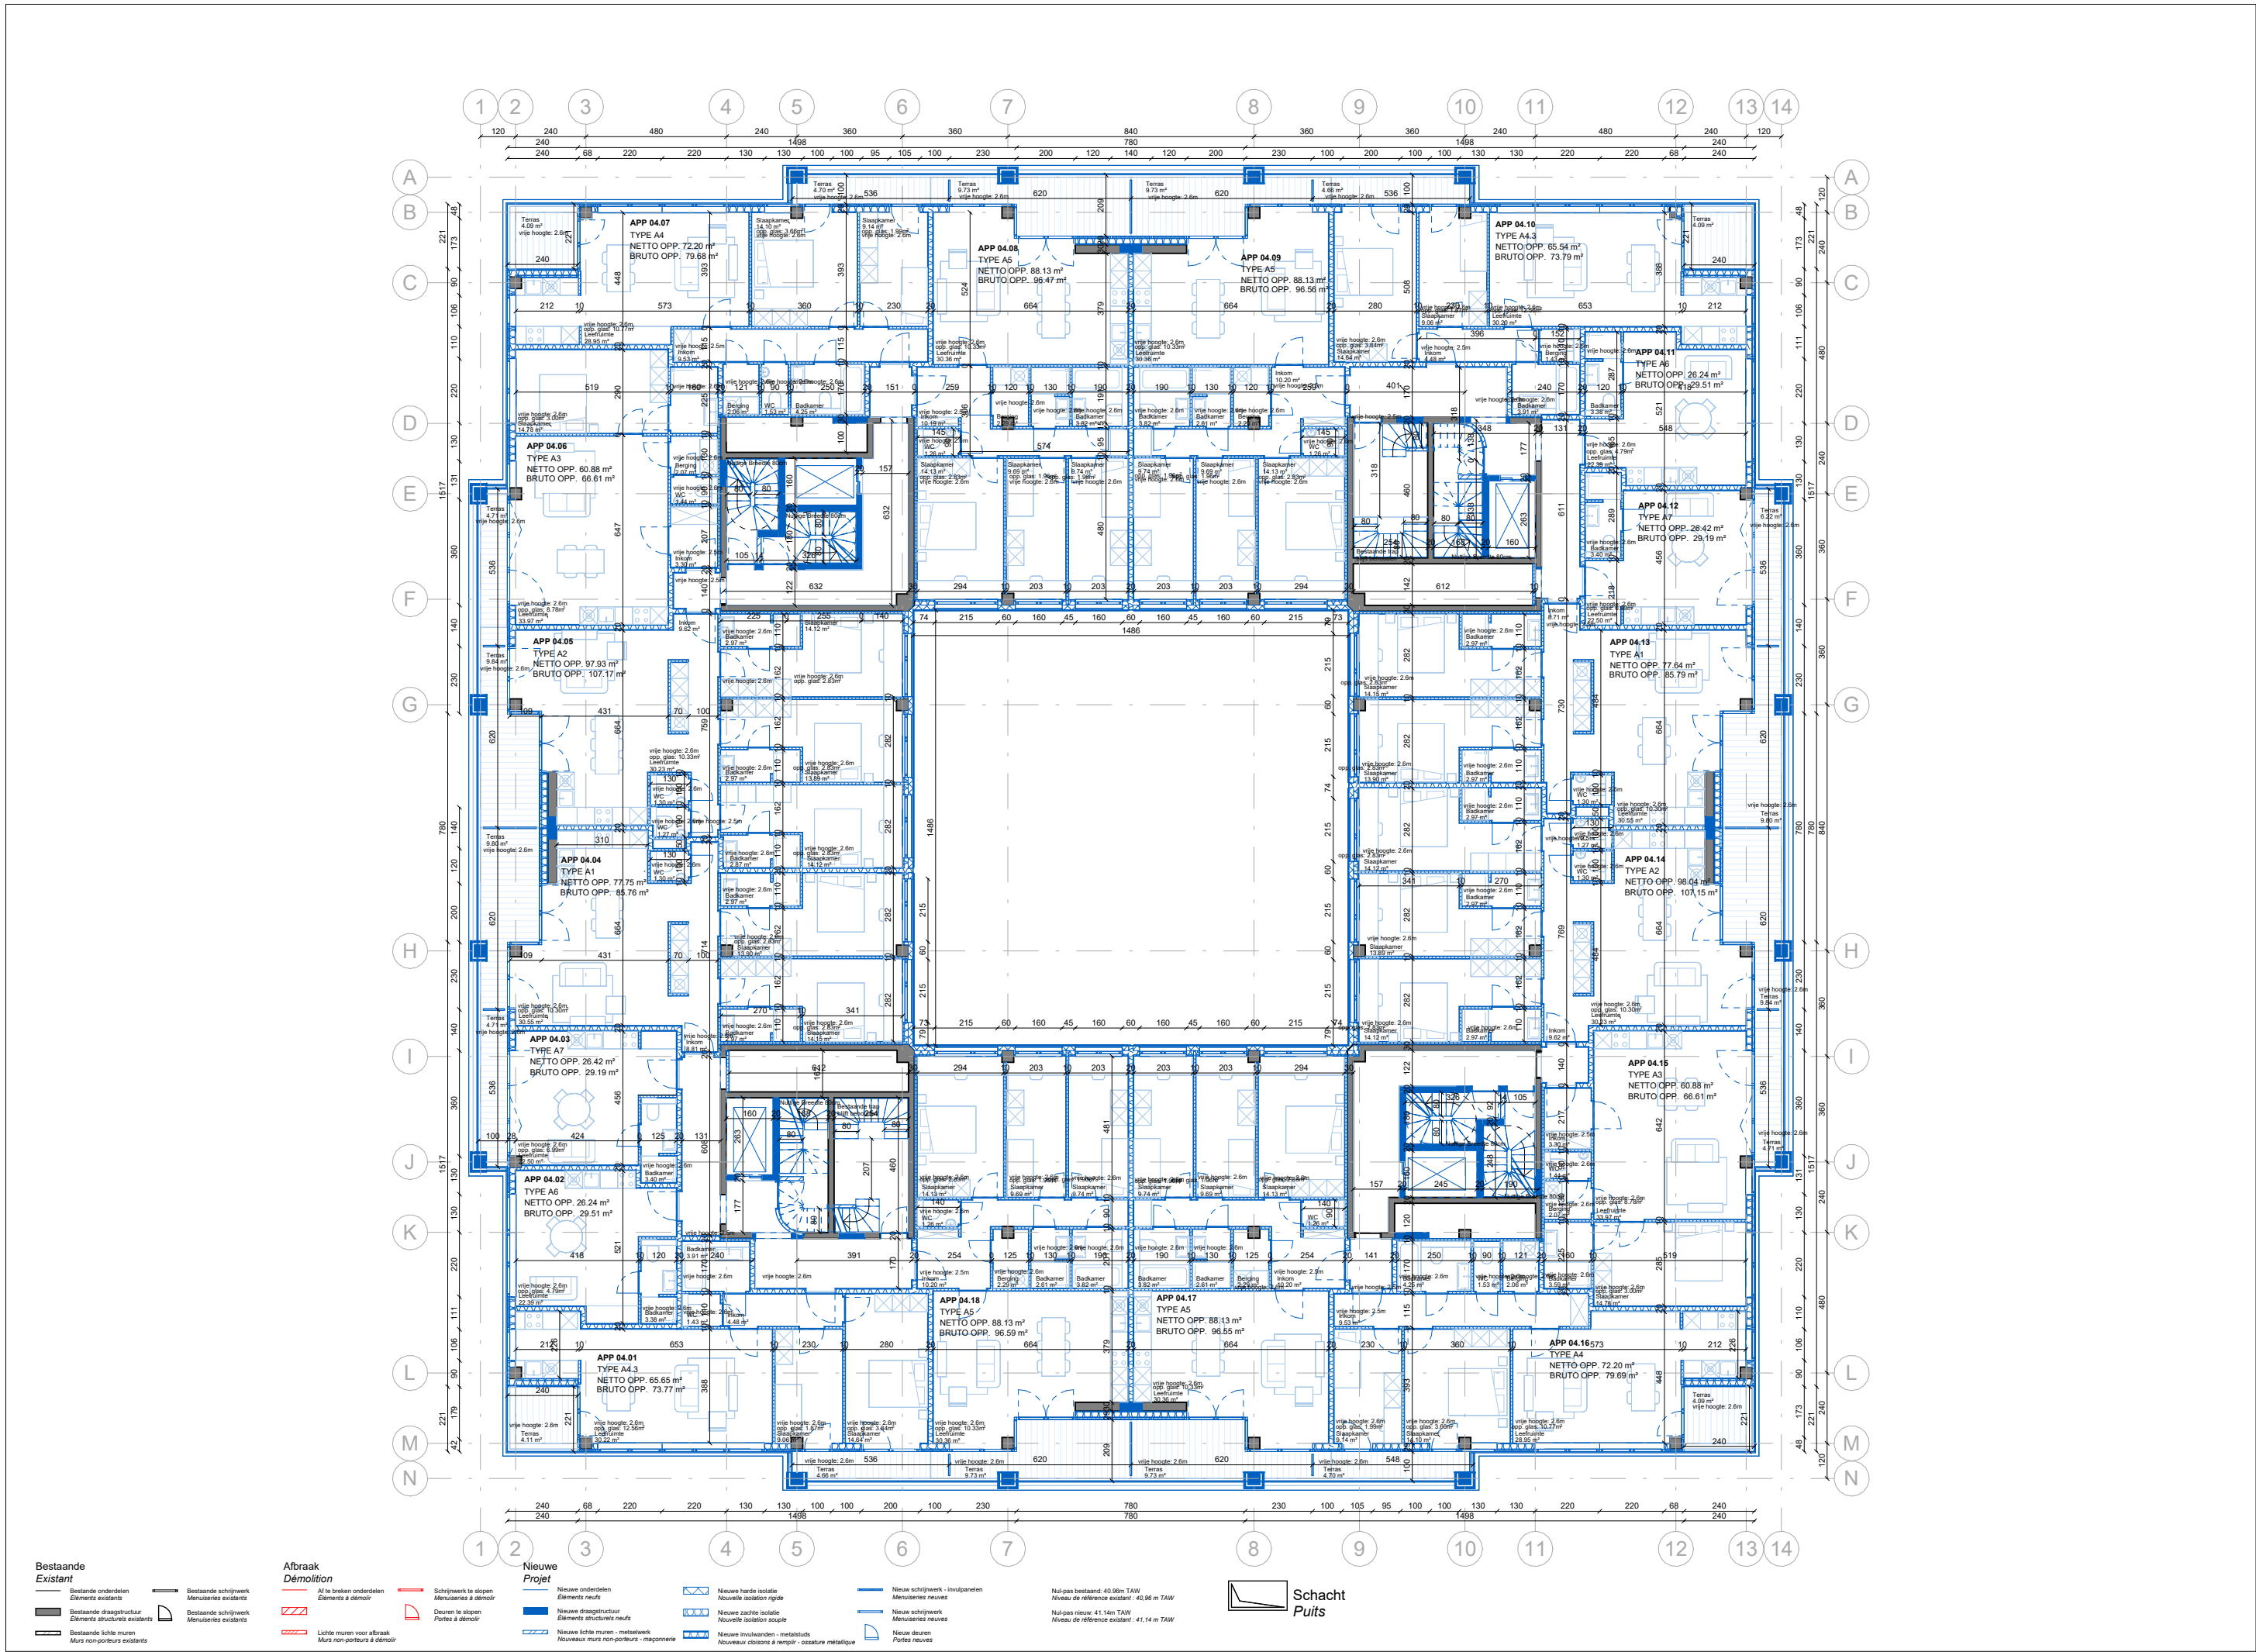


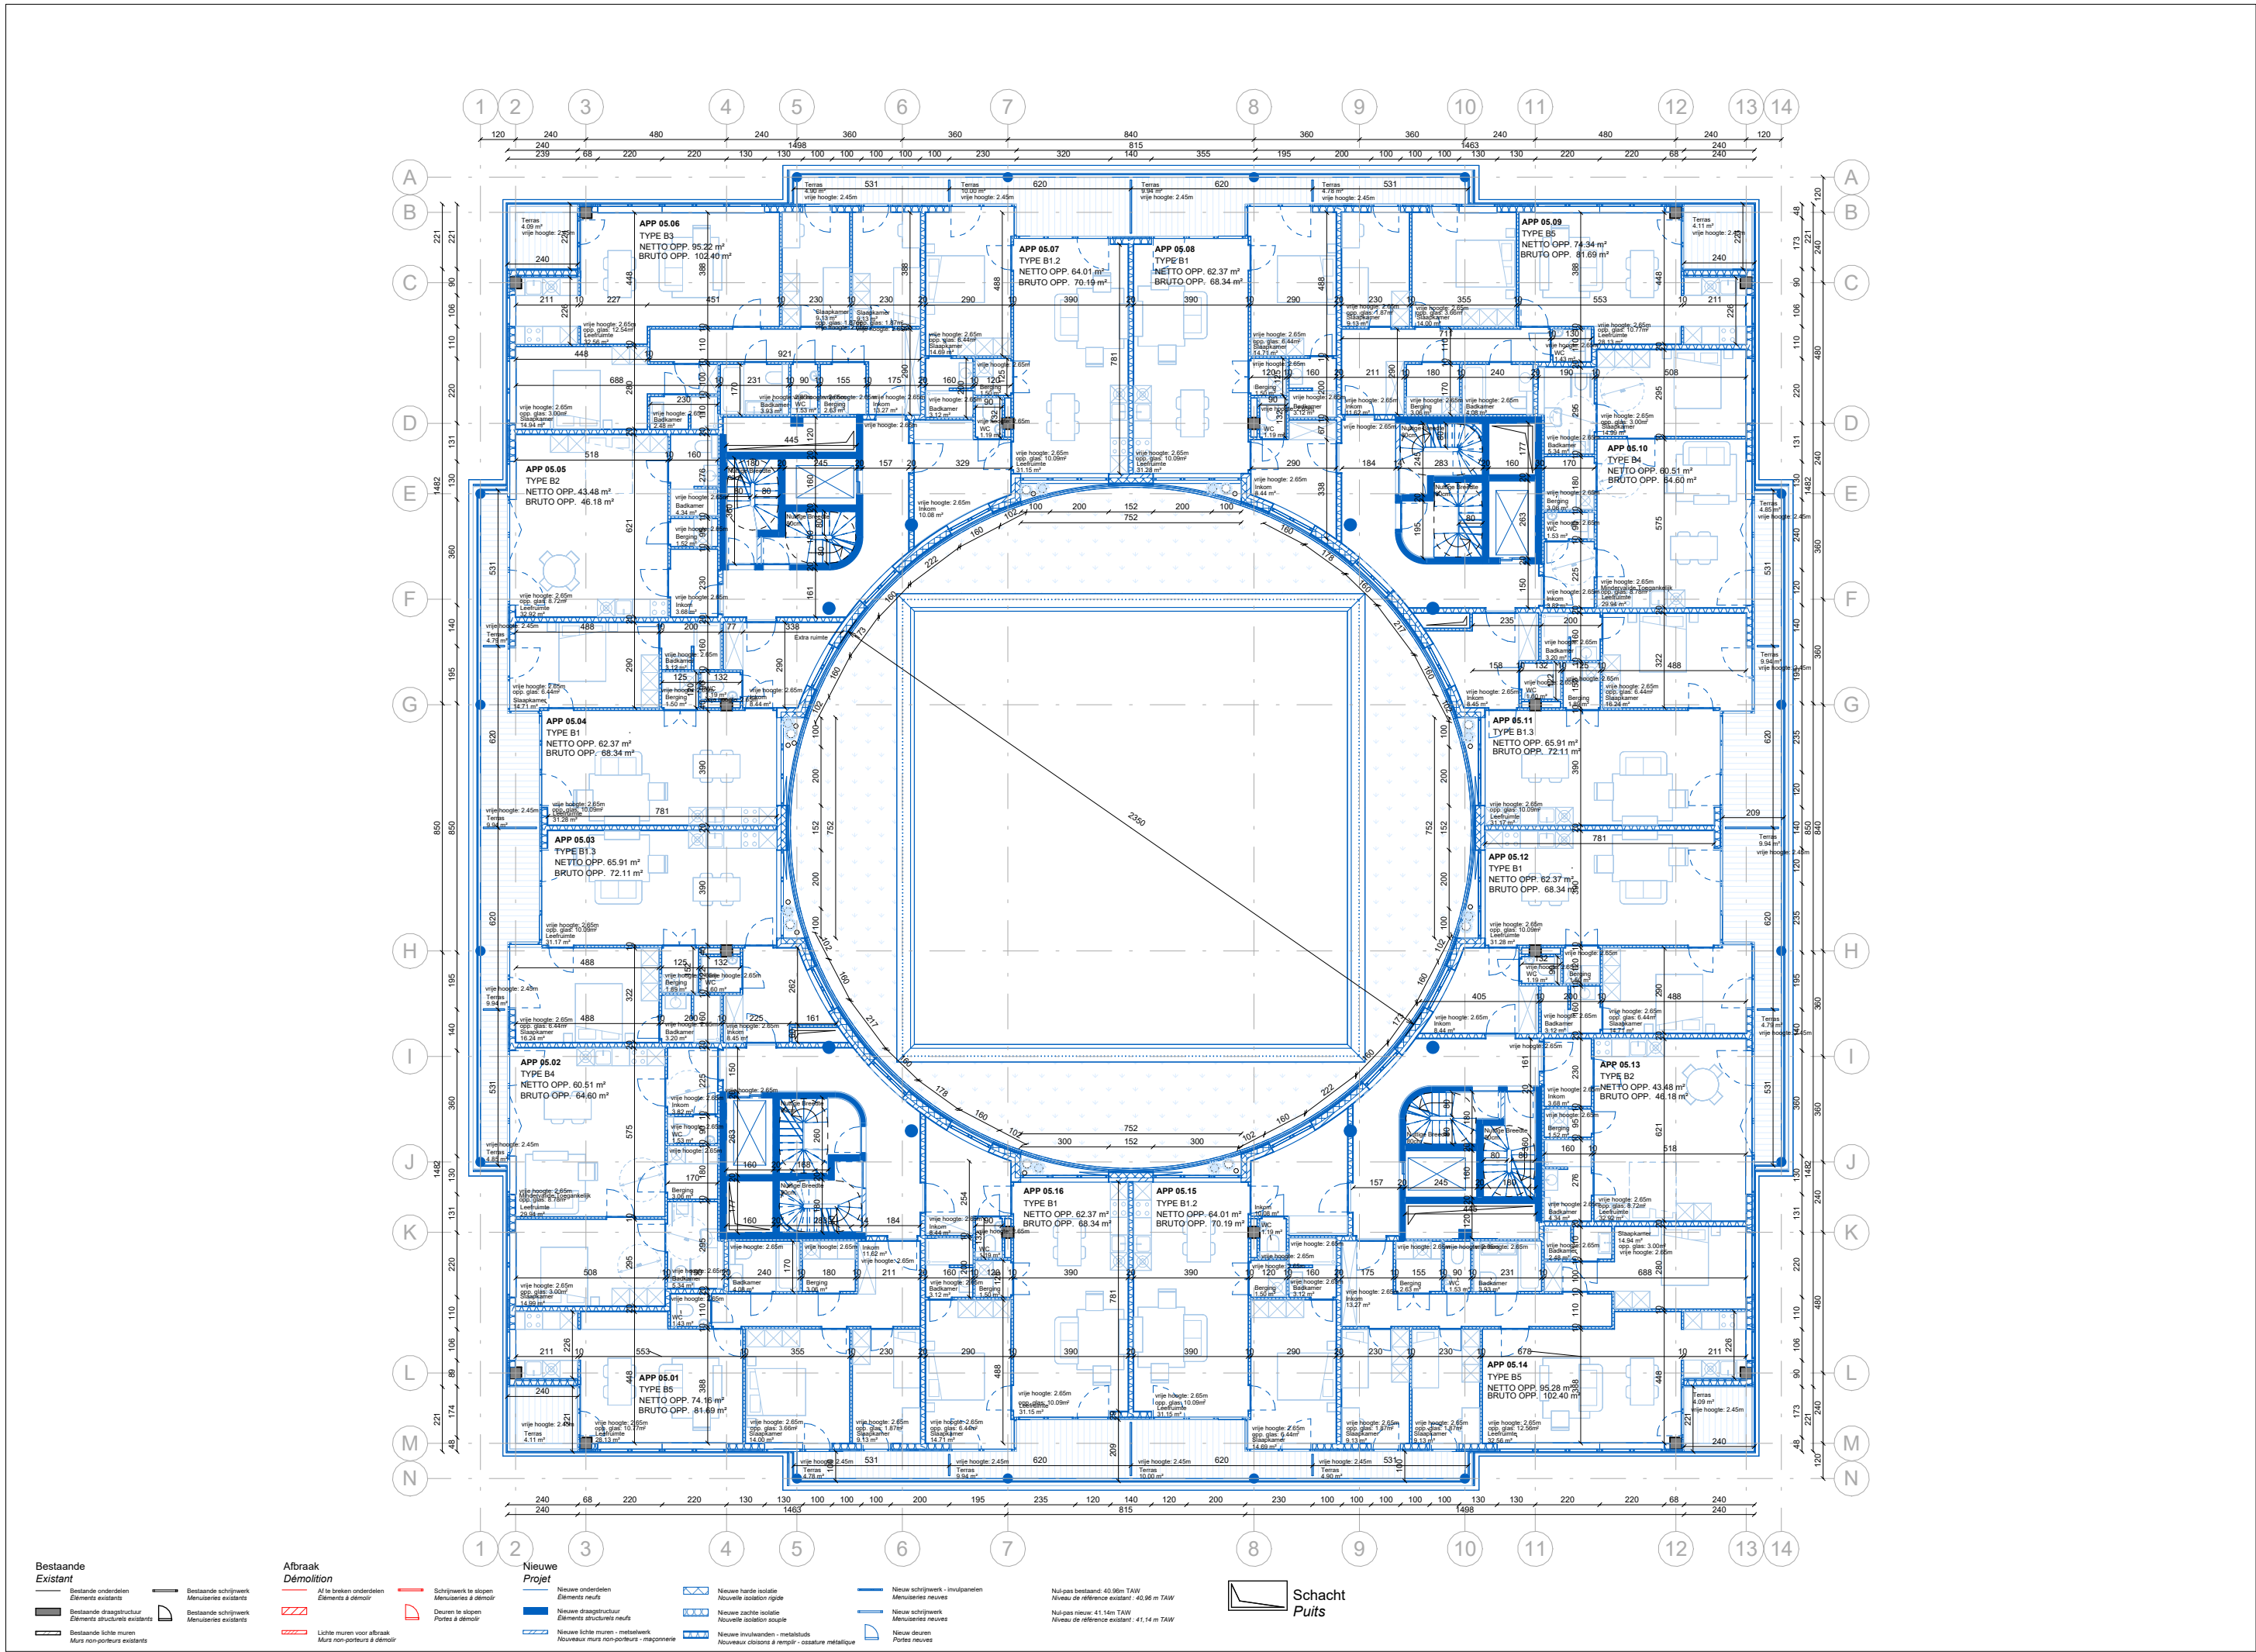


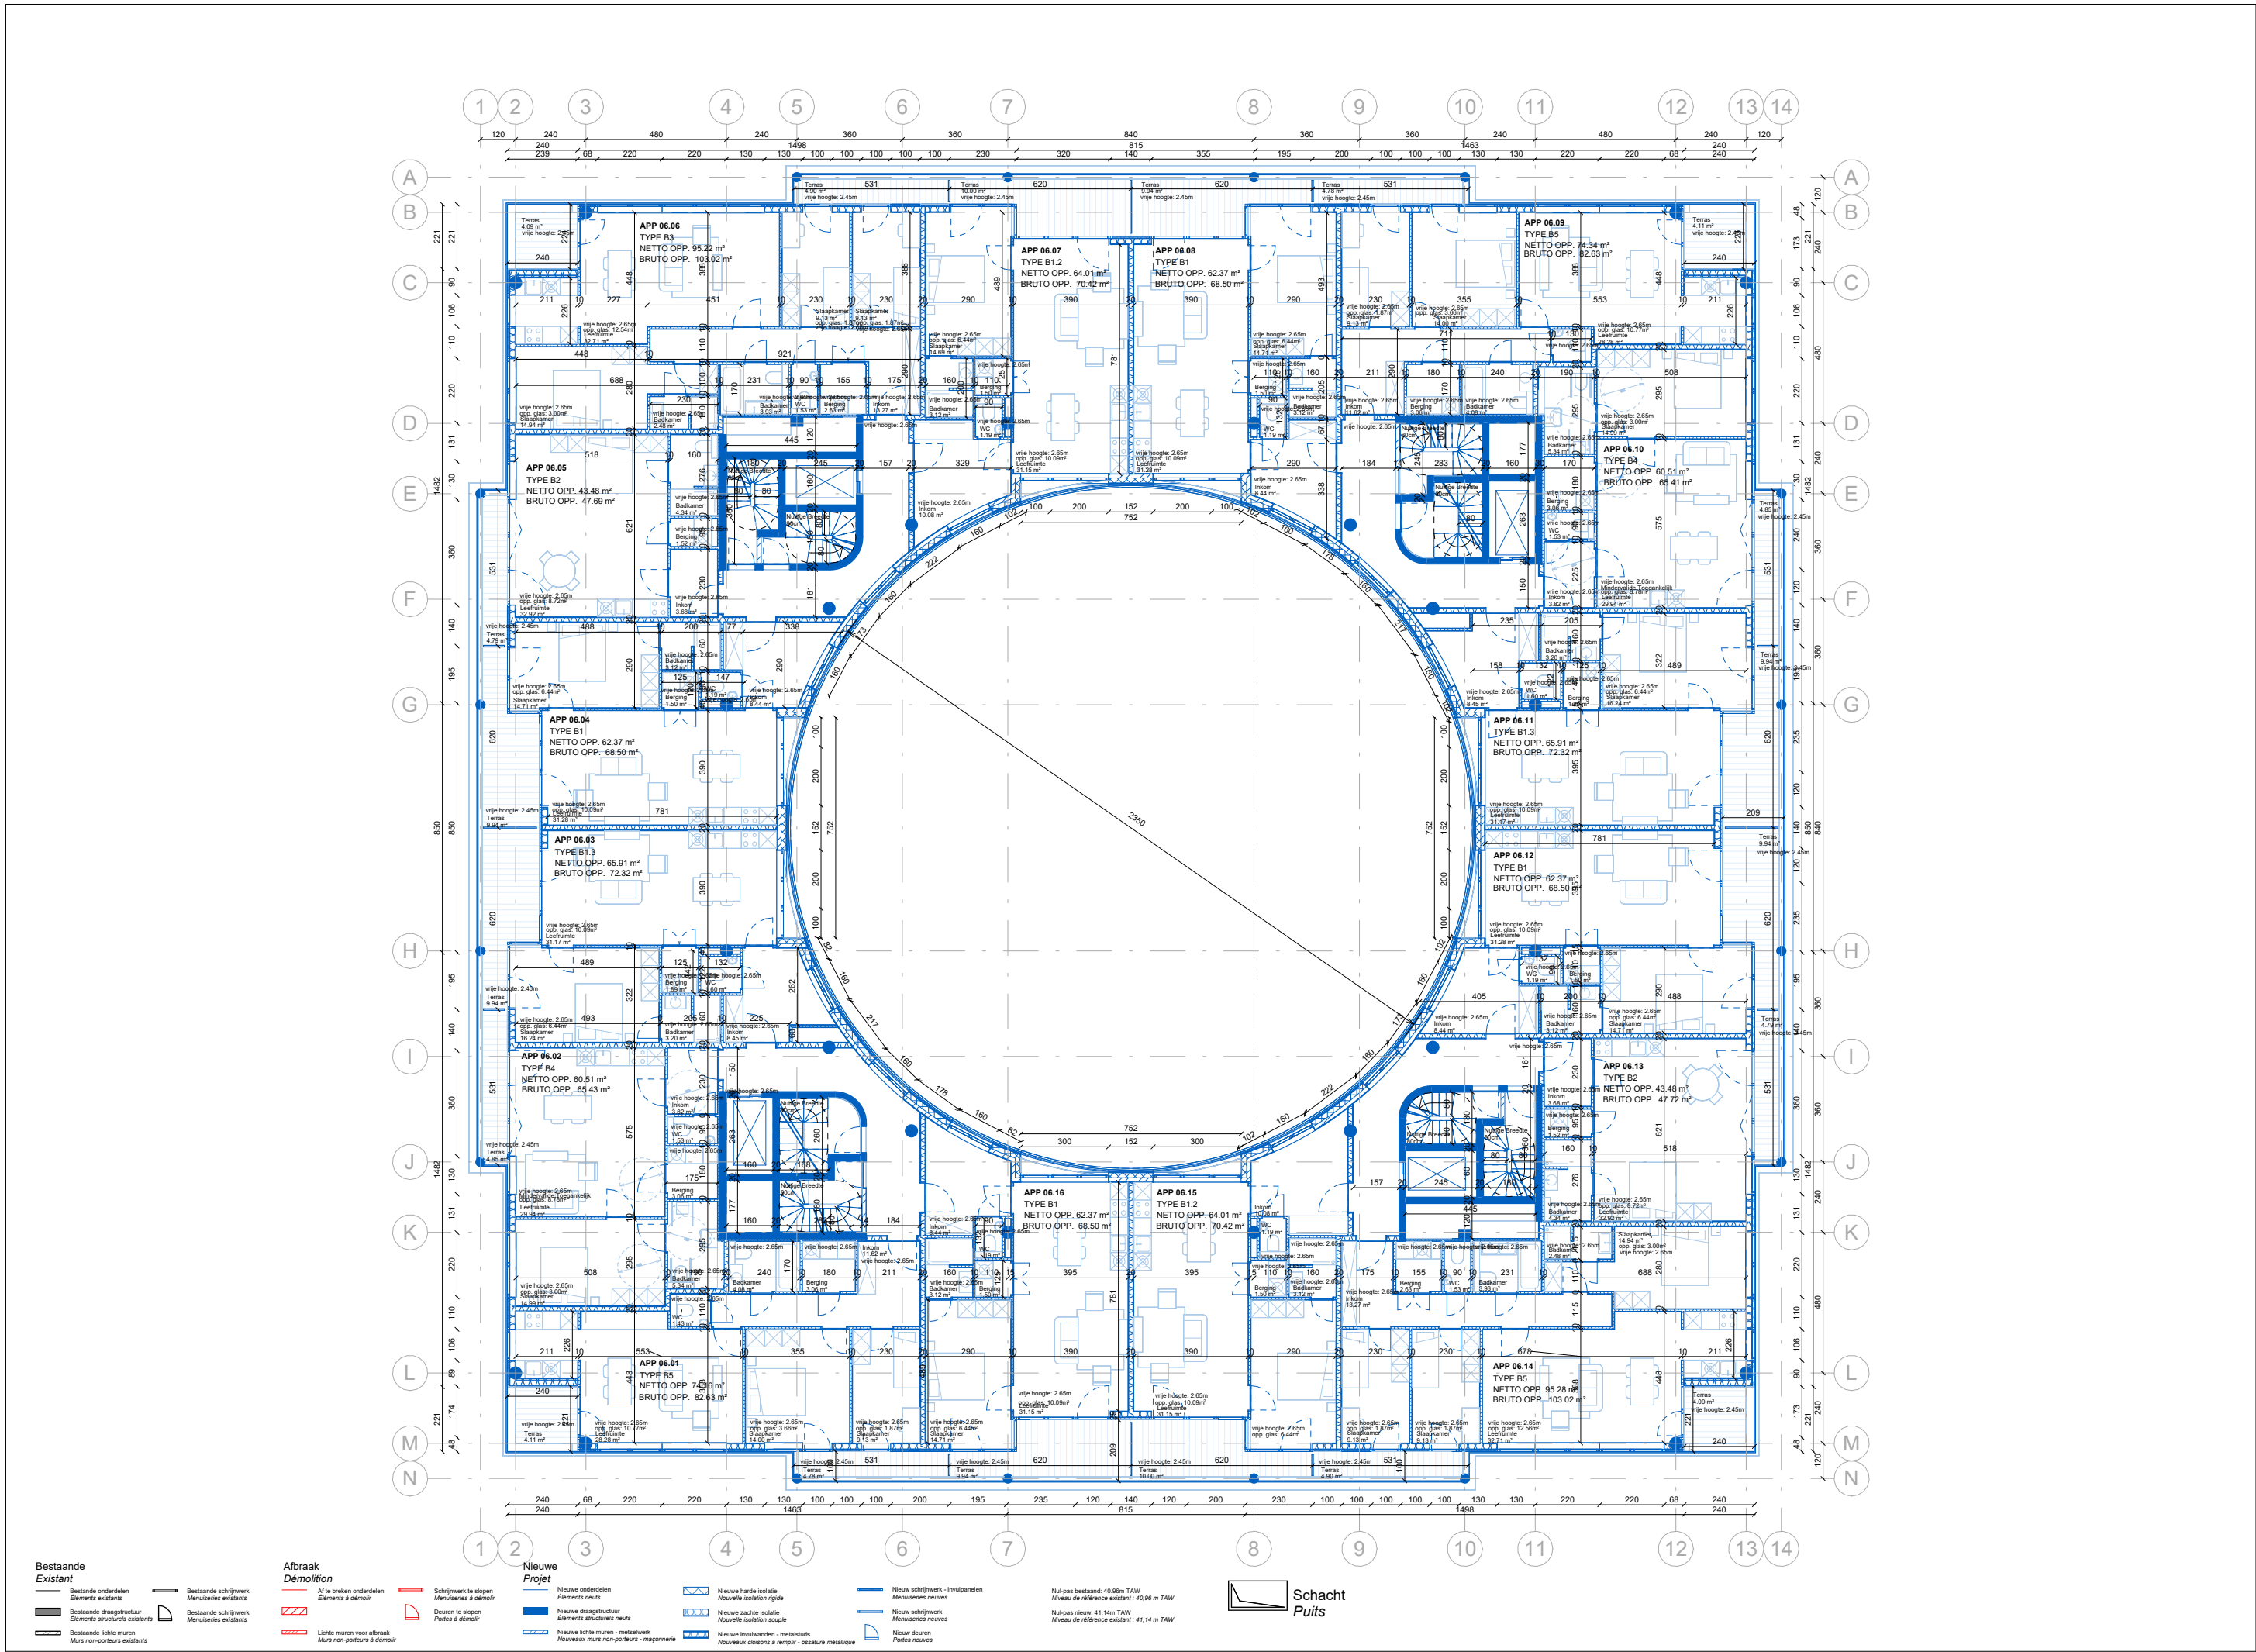

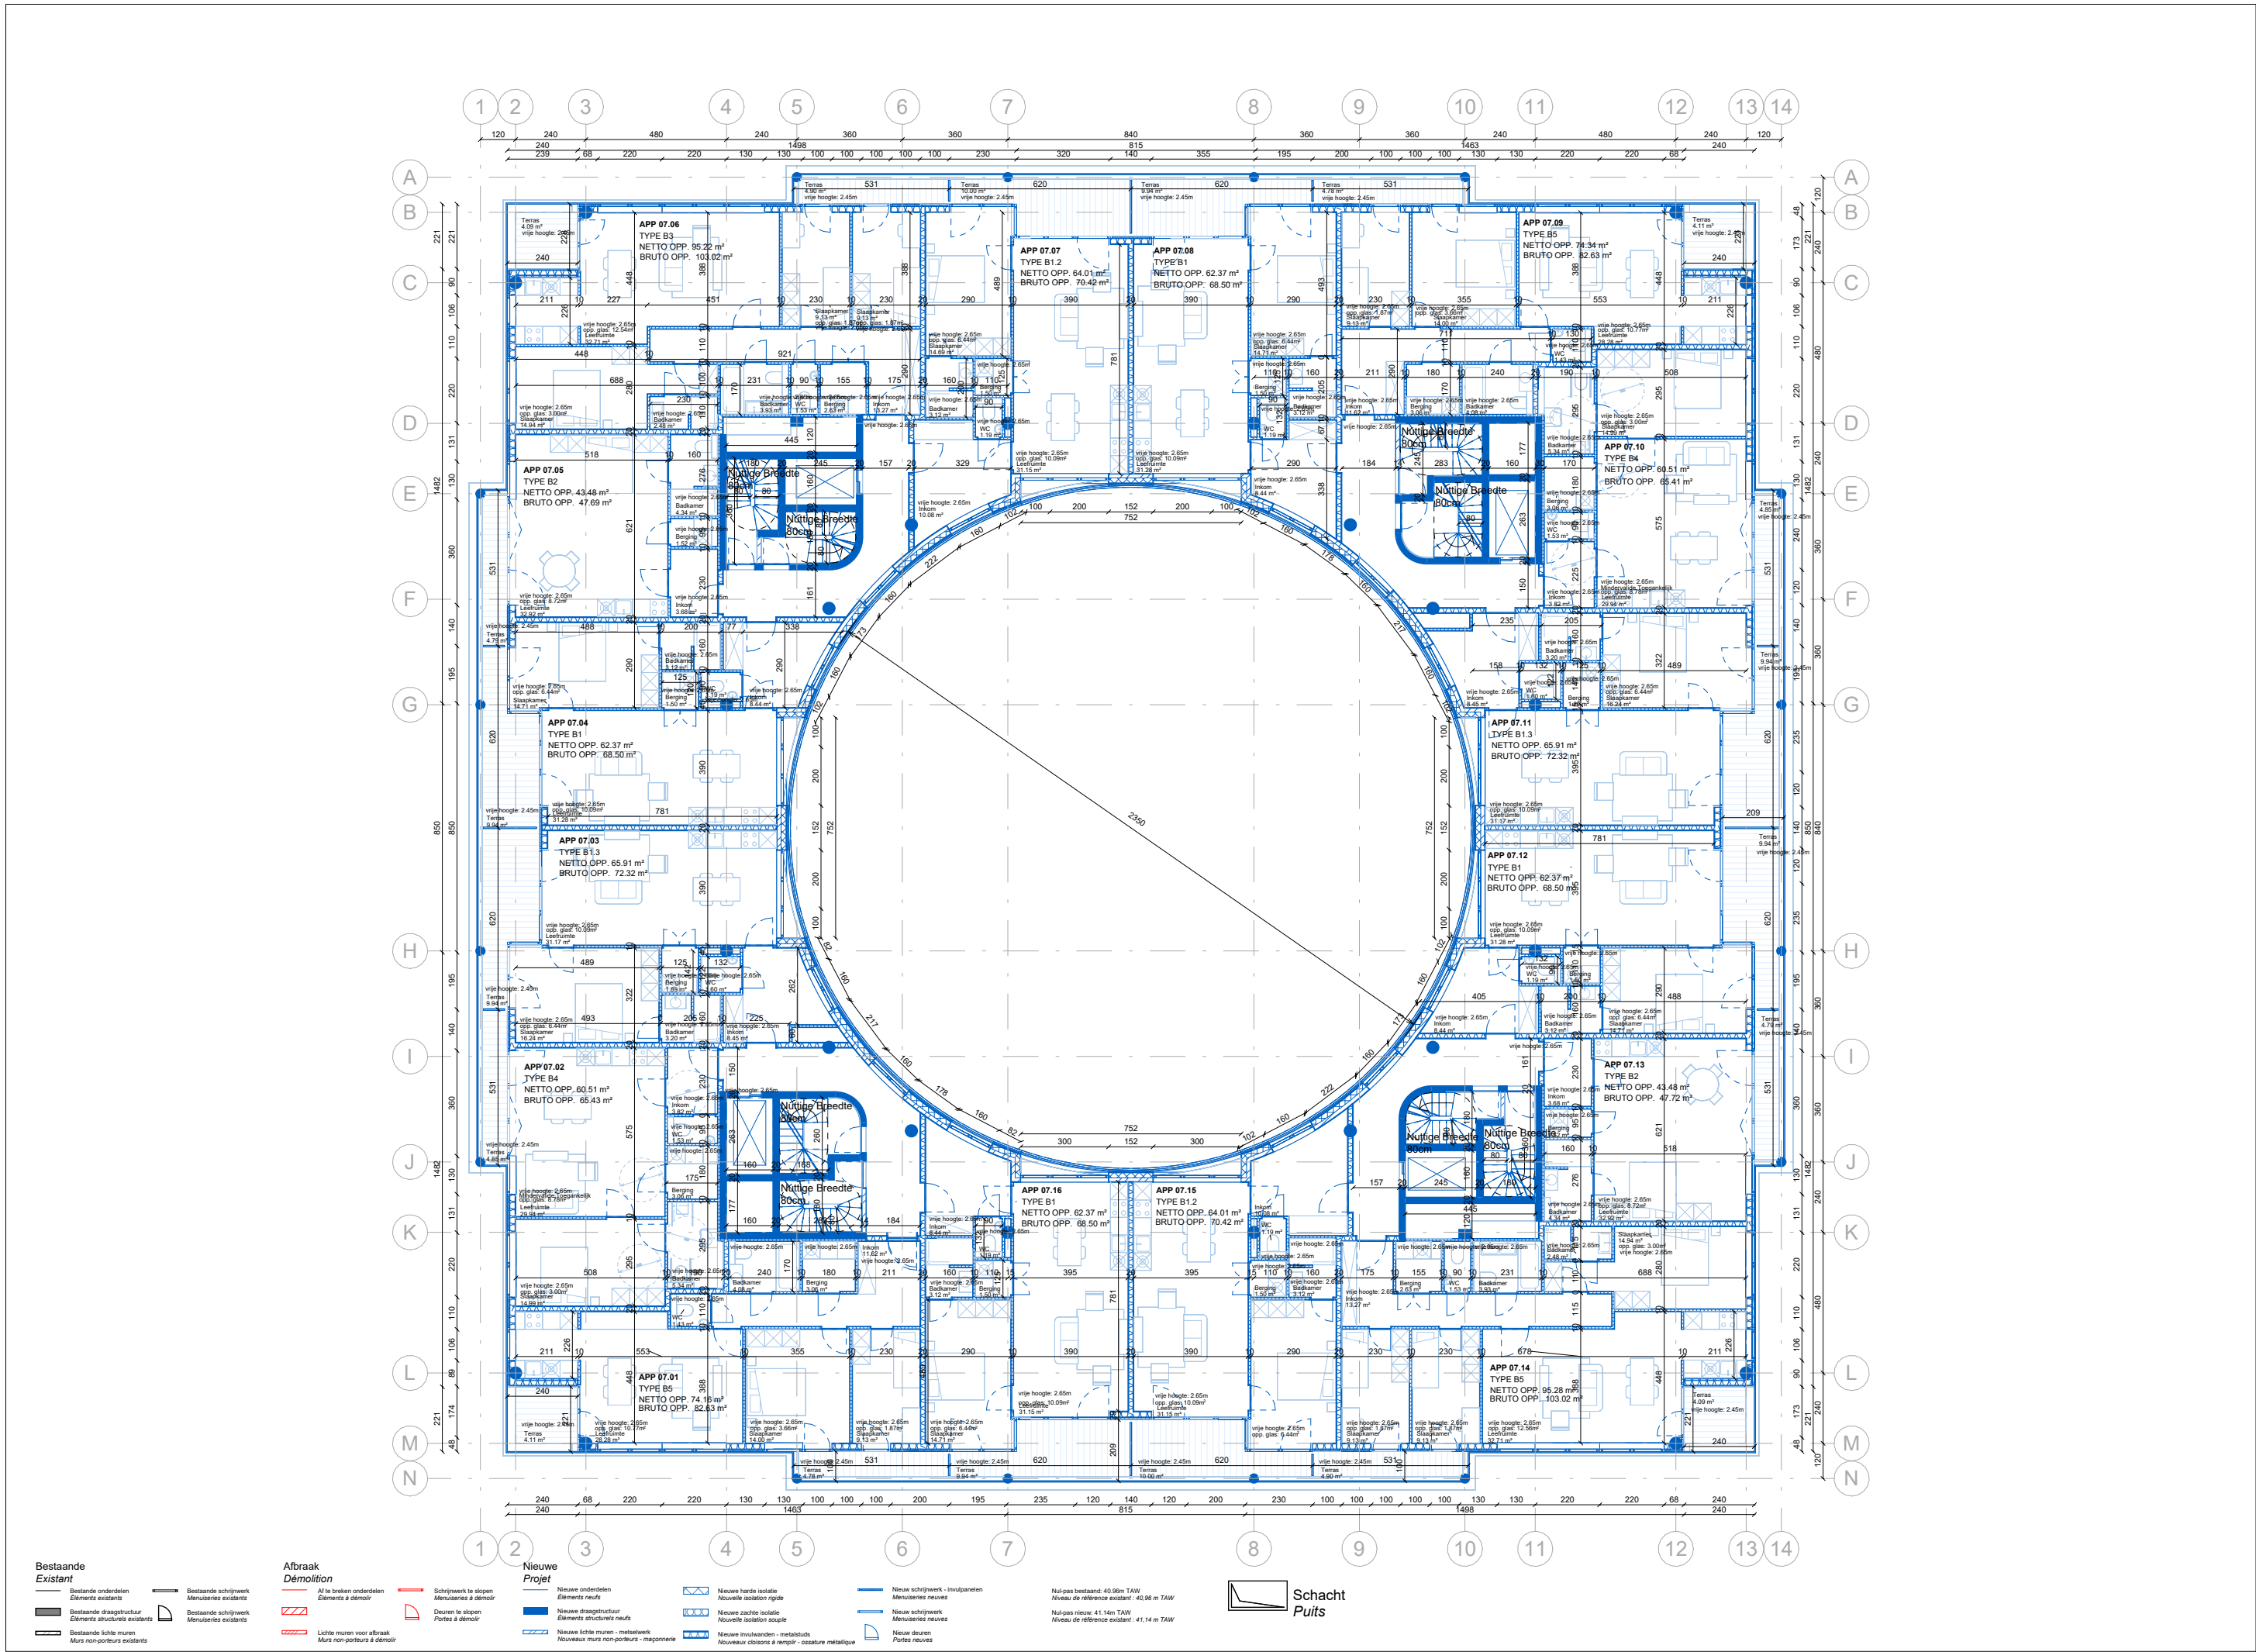

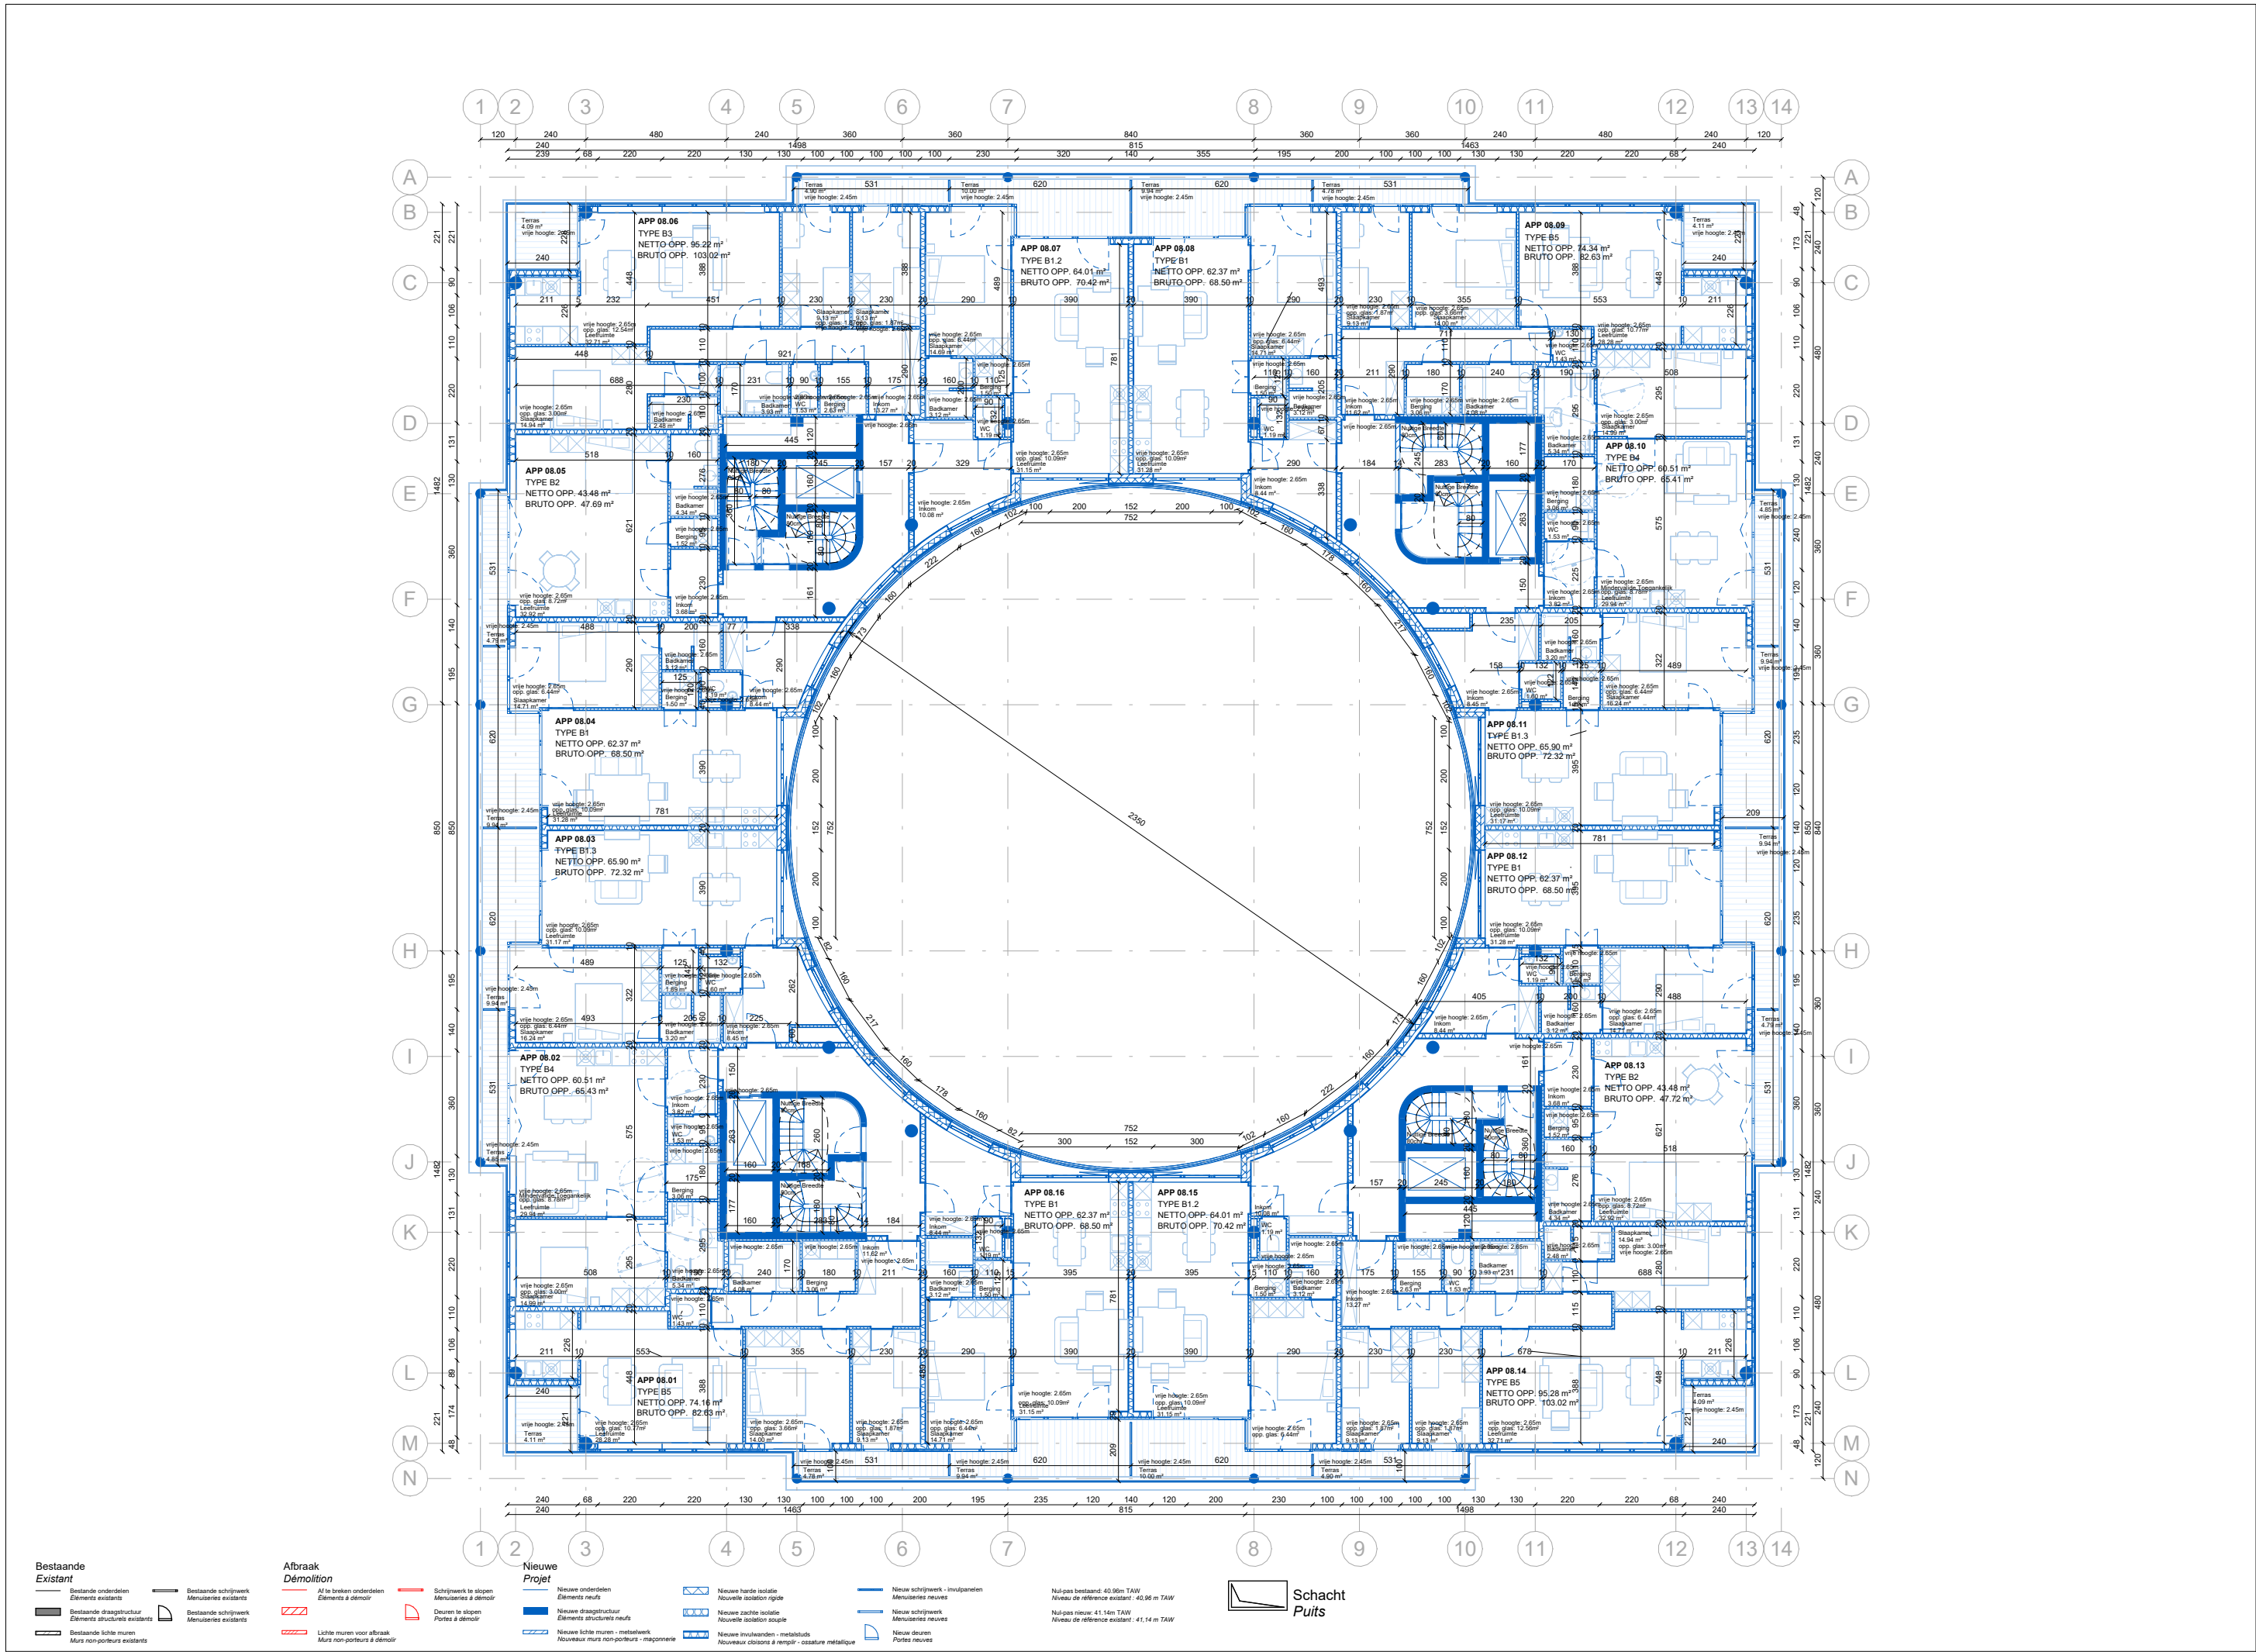

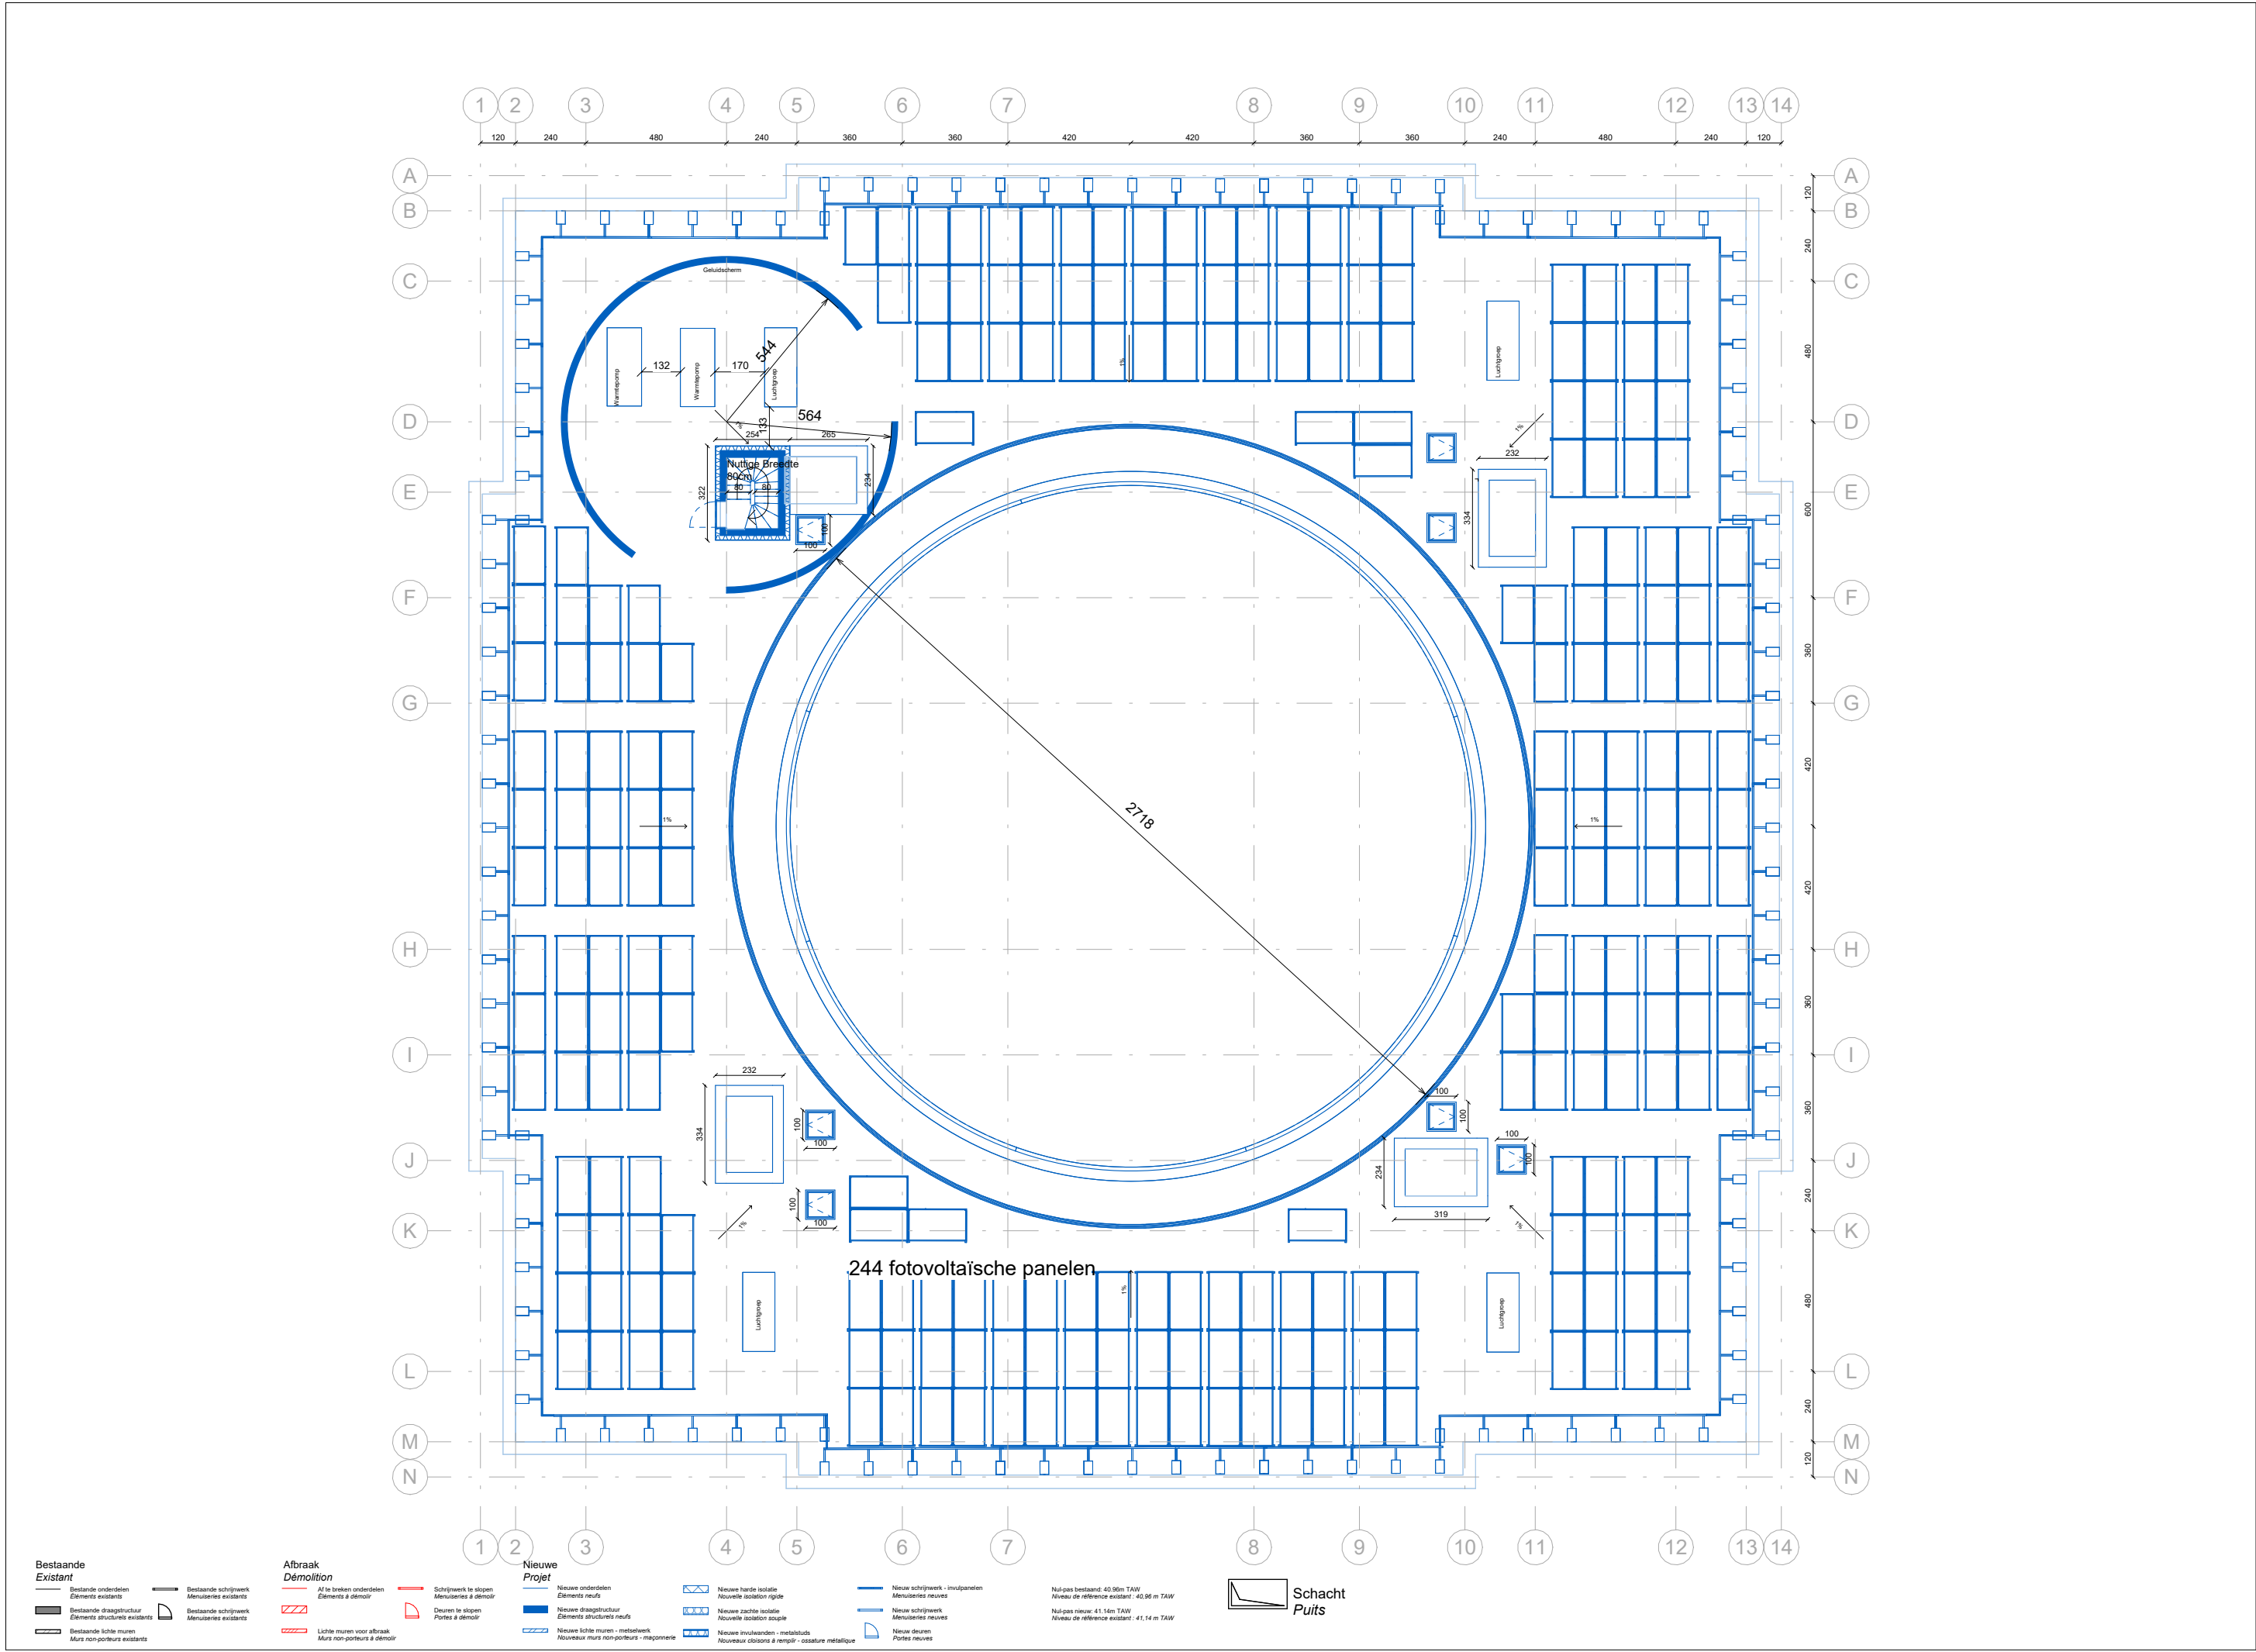

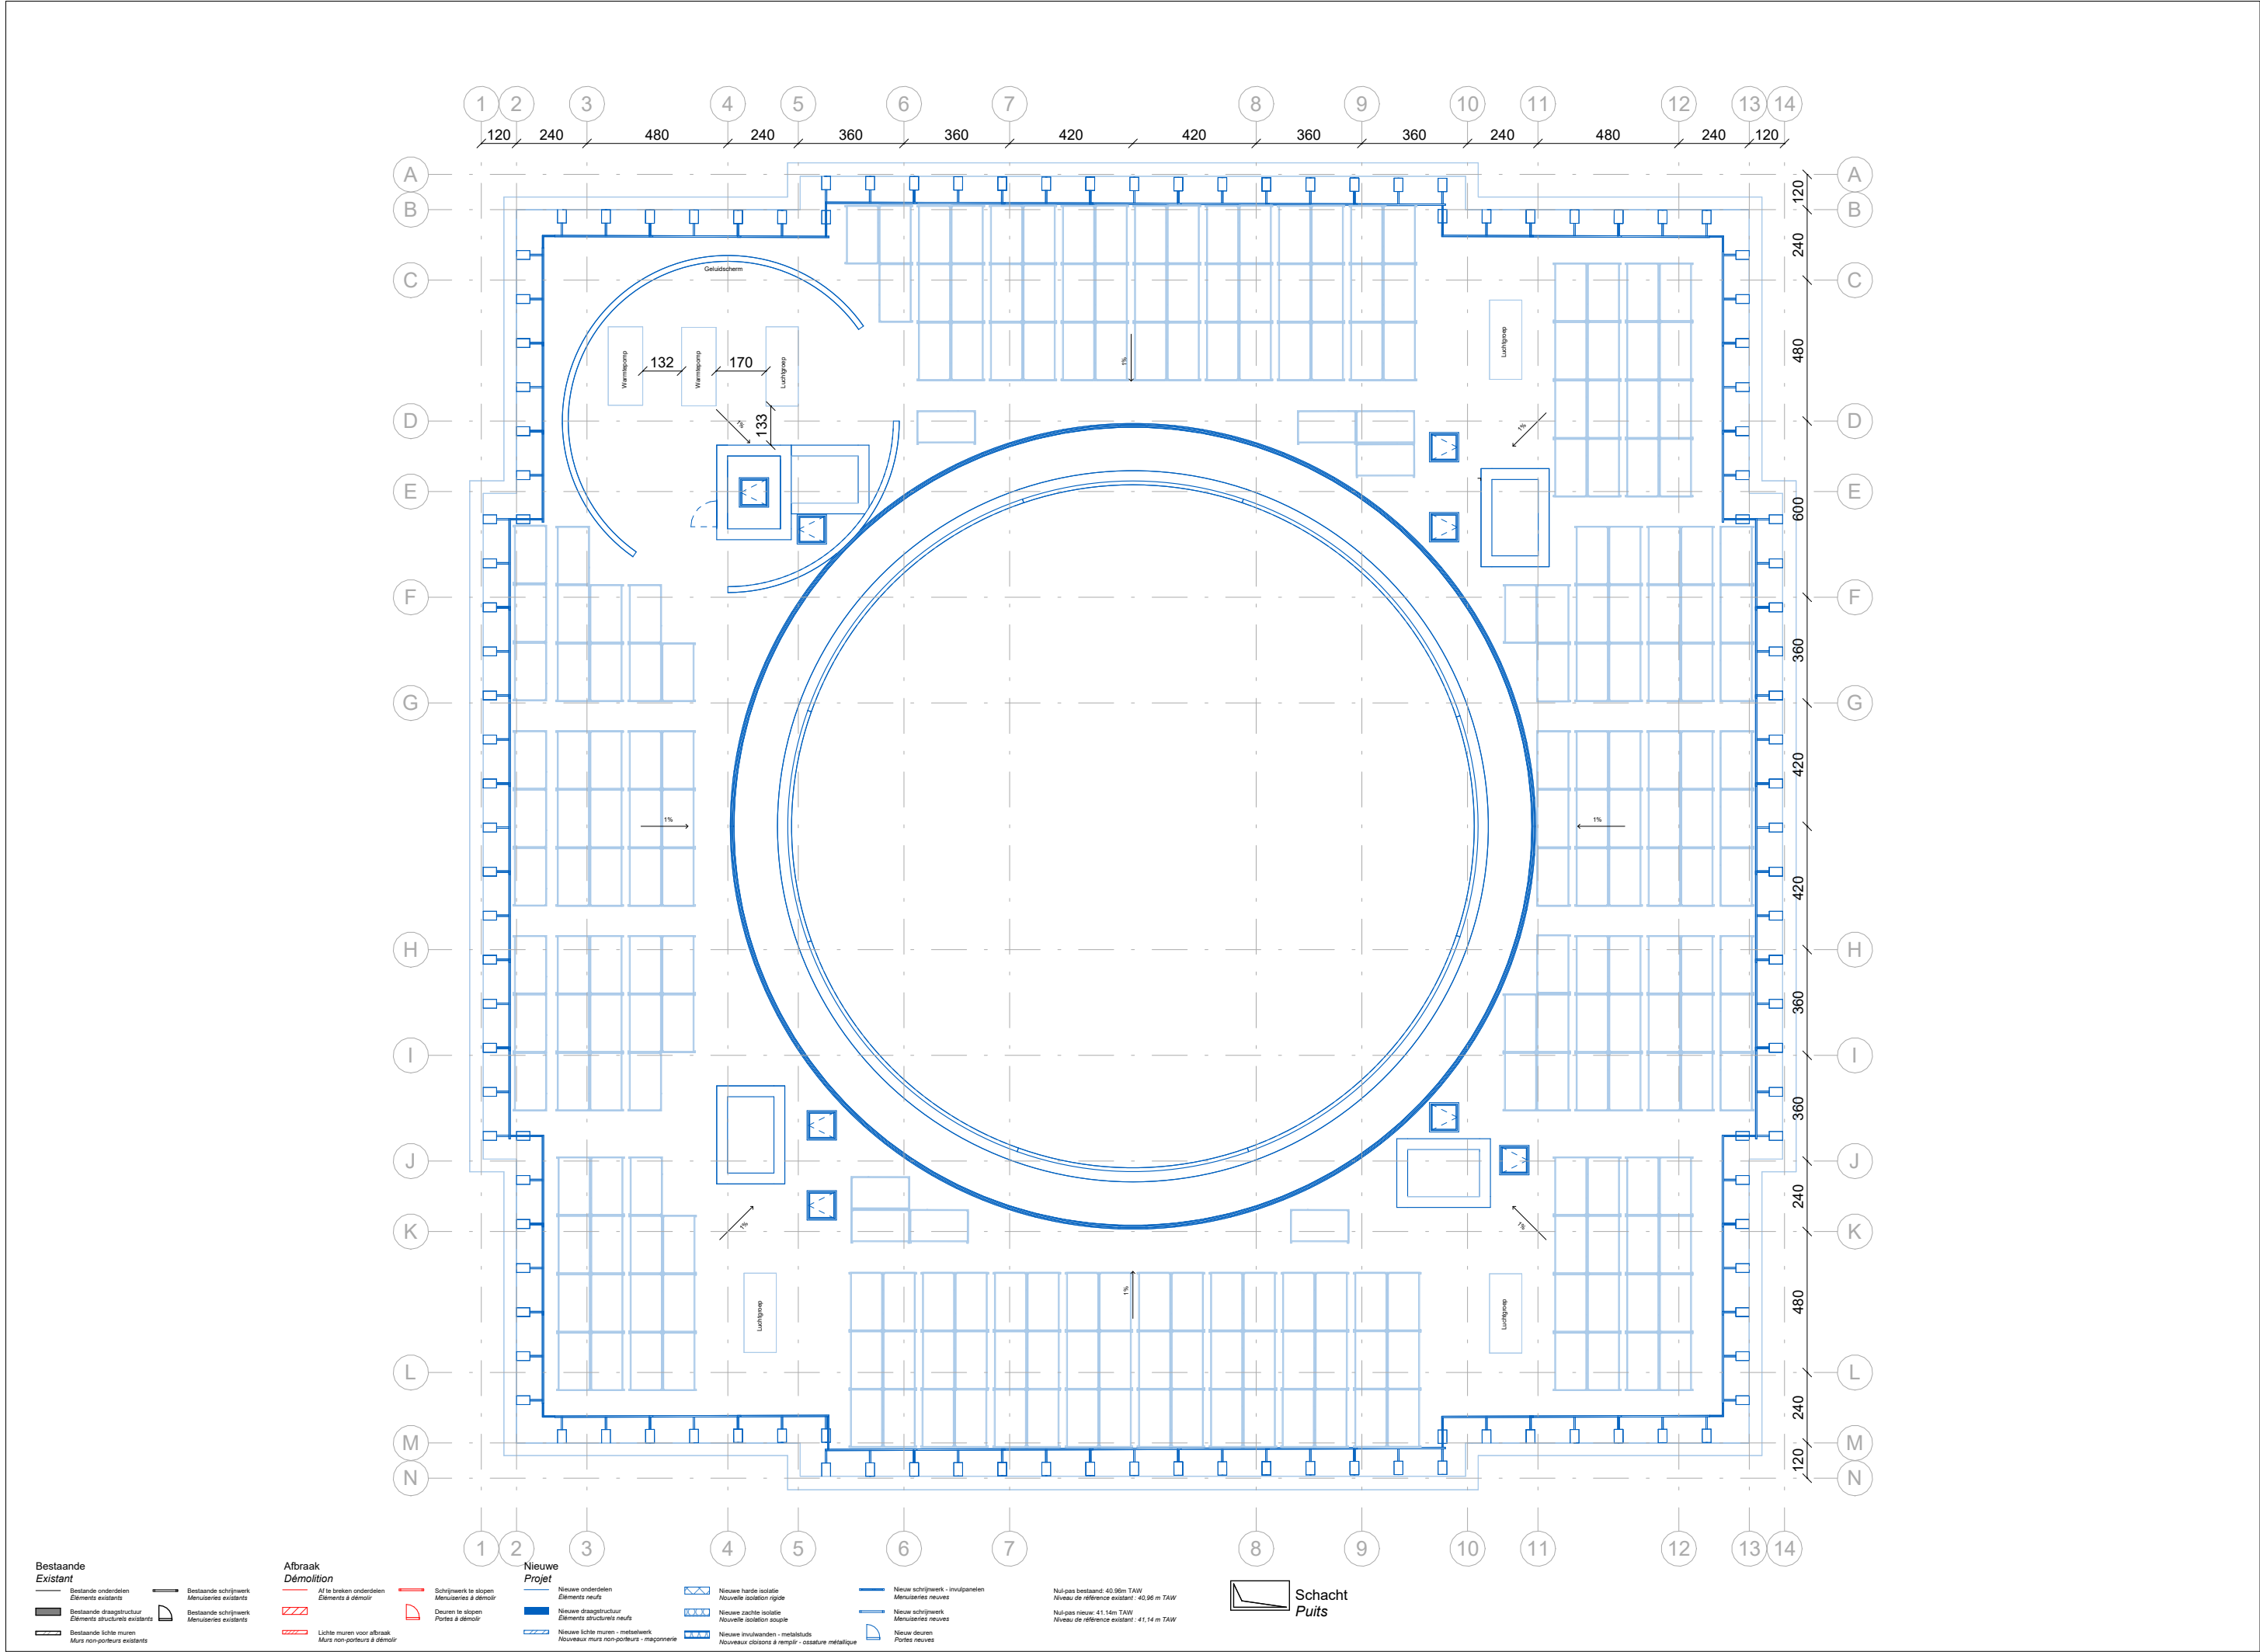



-

