



PLAN - SCHEMA D'EVACUATION - R+2 (BATIMENT BLOC II) * Echelle = 1/100e

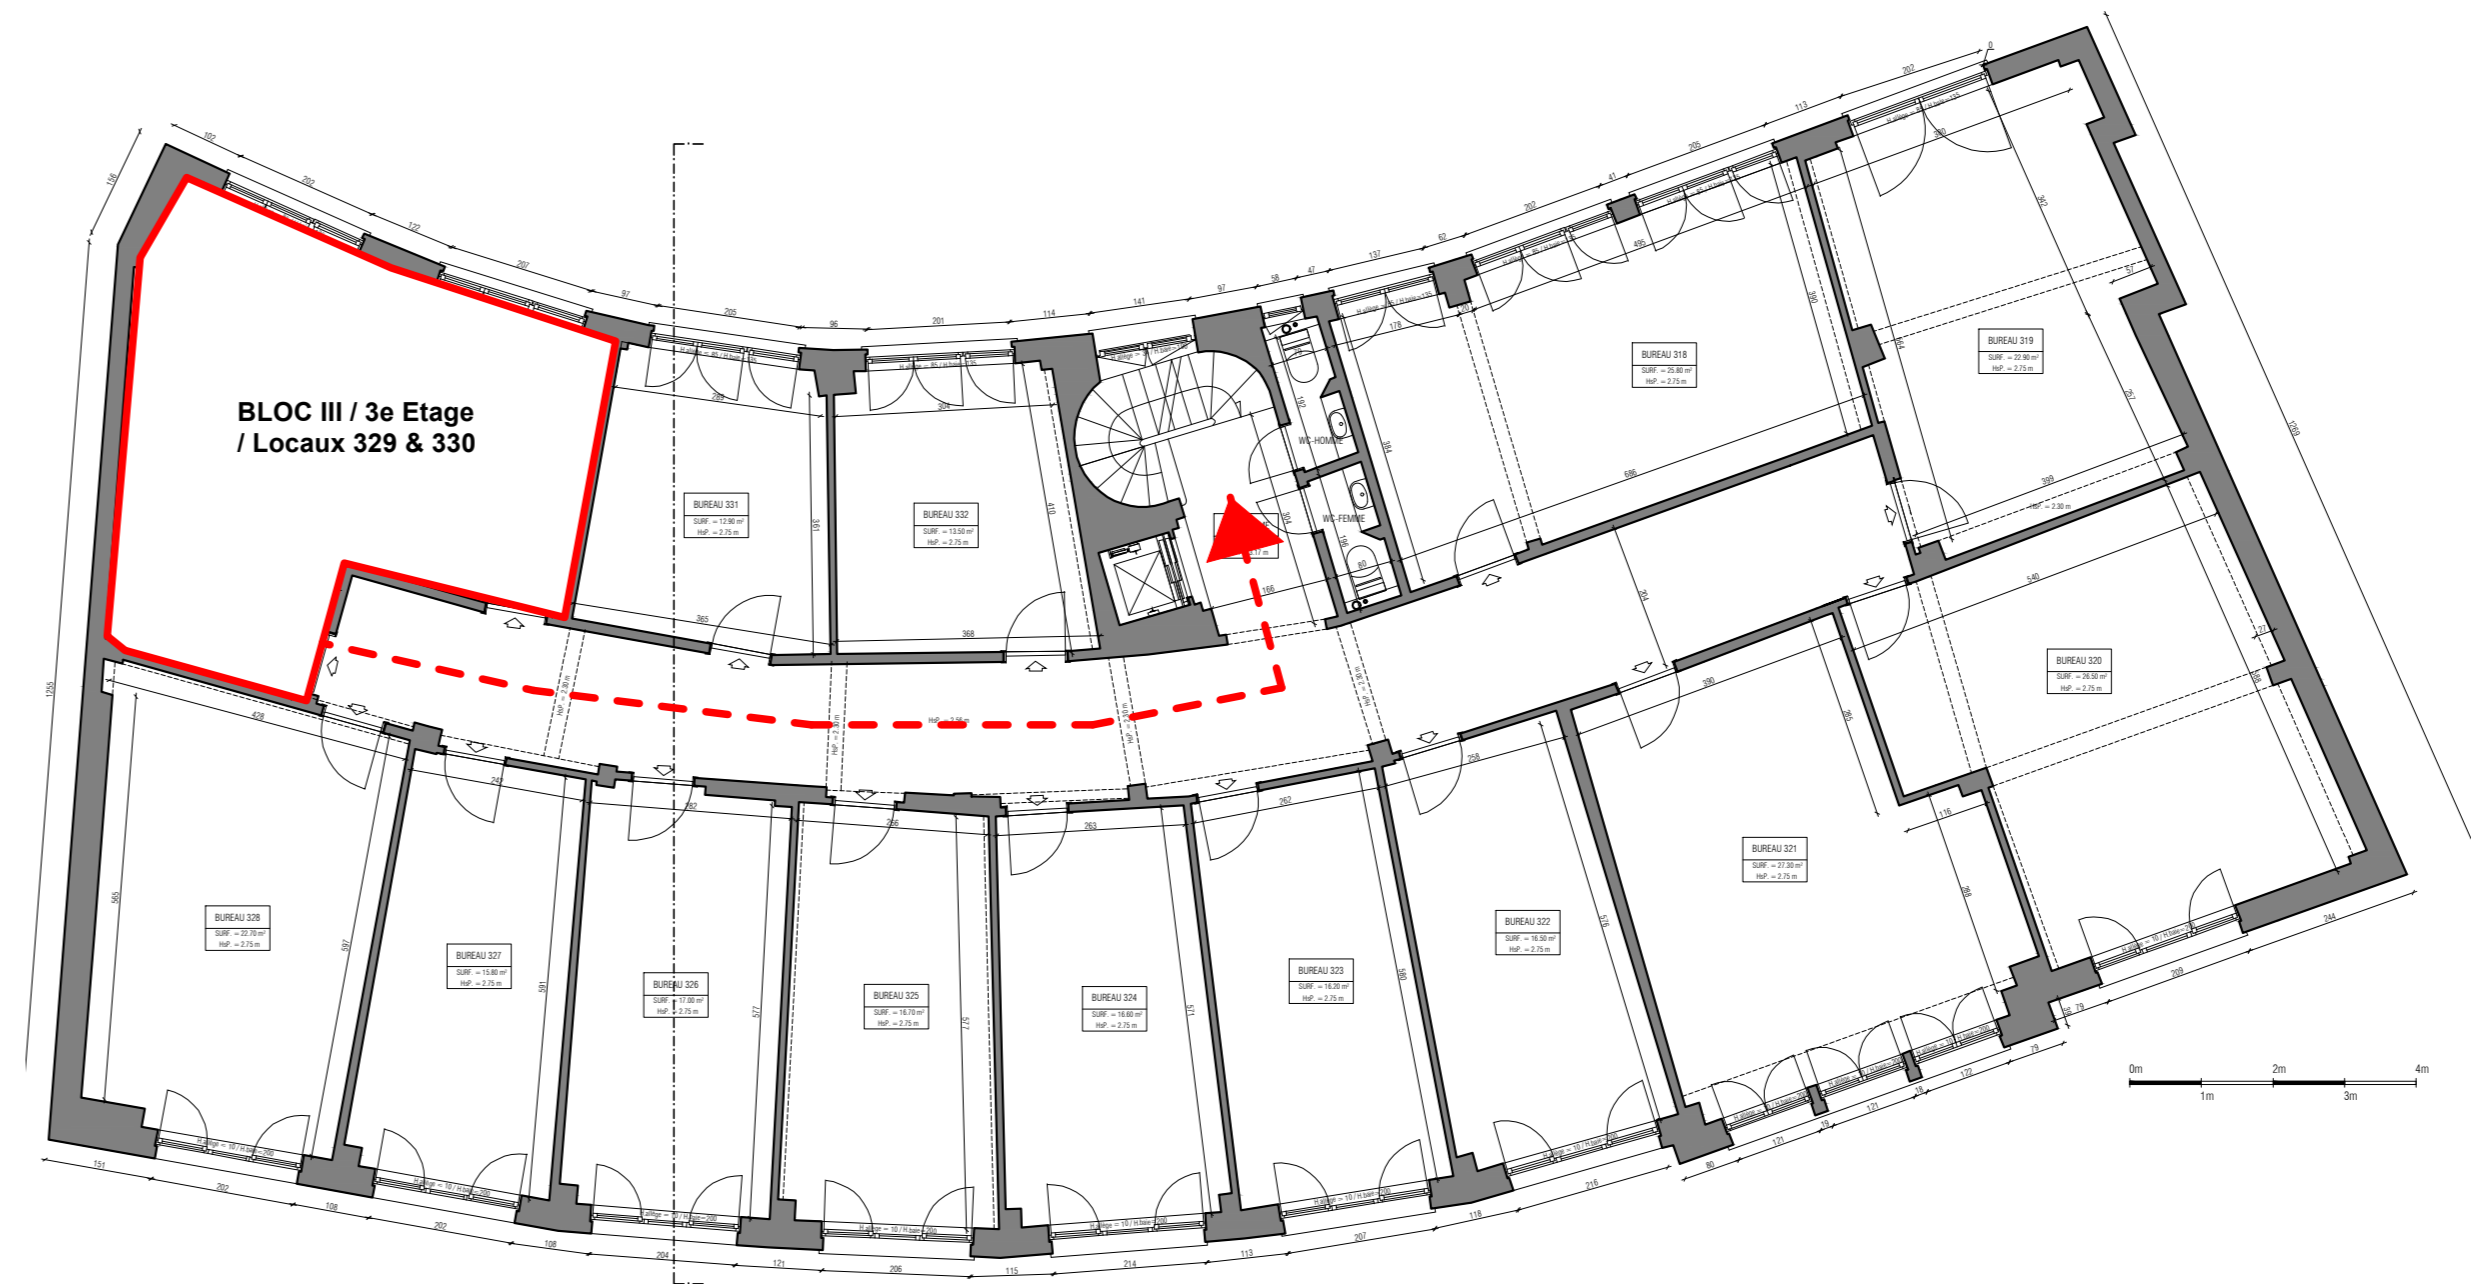

PLAN - SCHEMA D'EVACUATION - R+3 (BATIMENT BLOC III) * Echelle = 1/100e

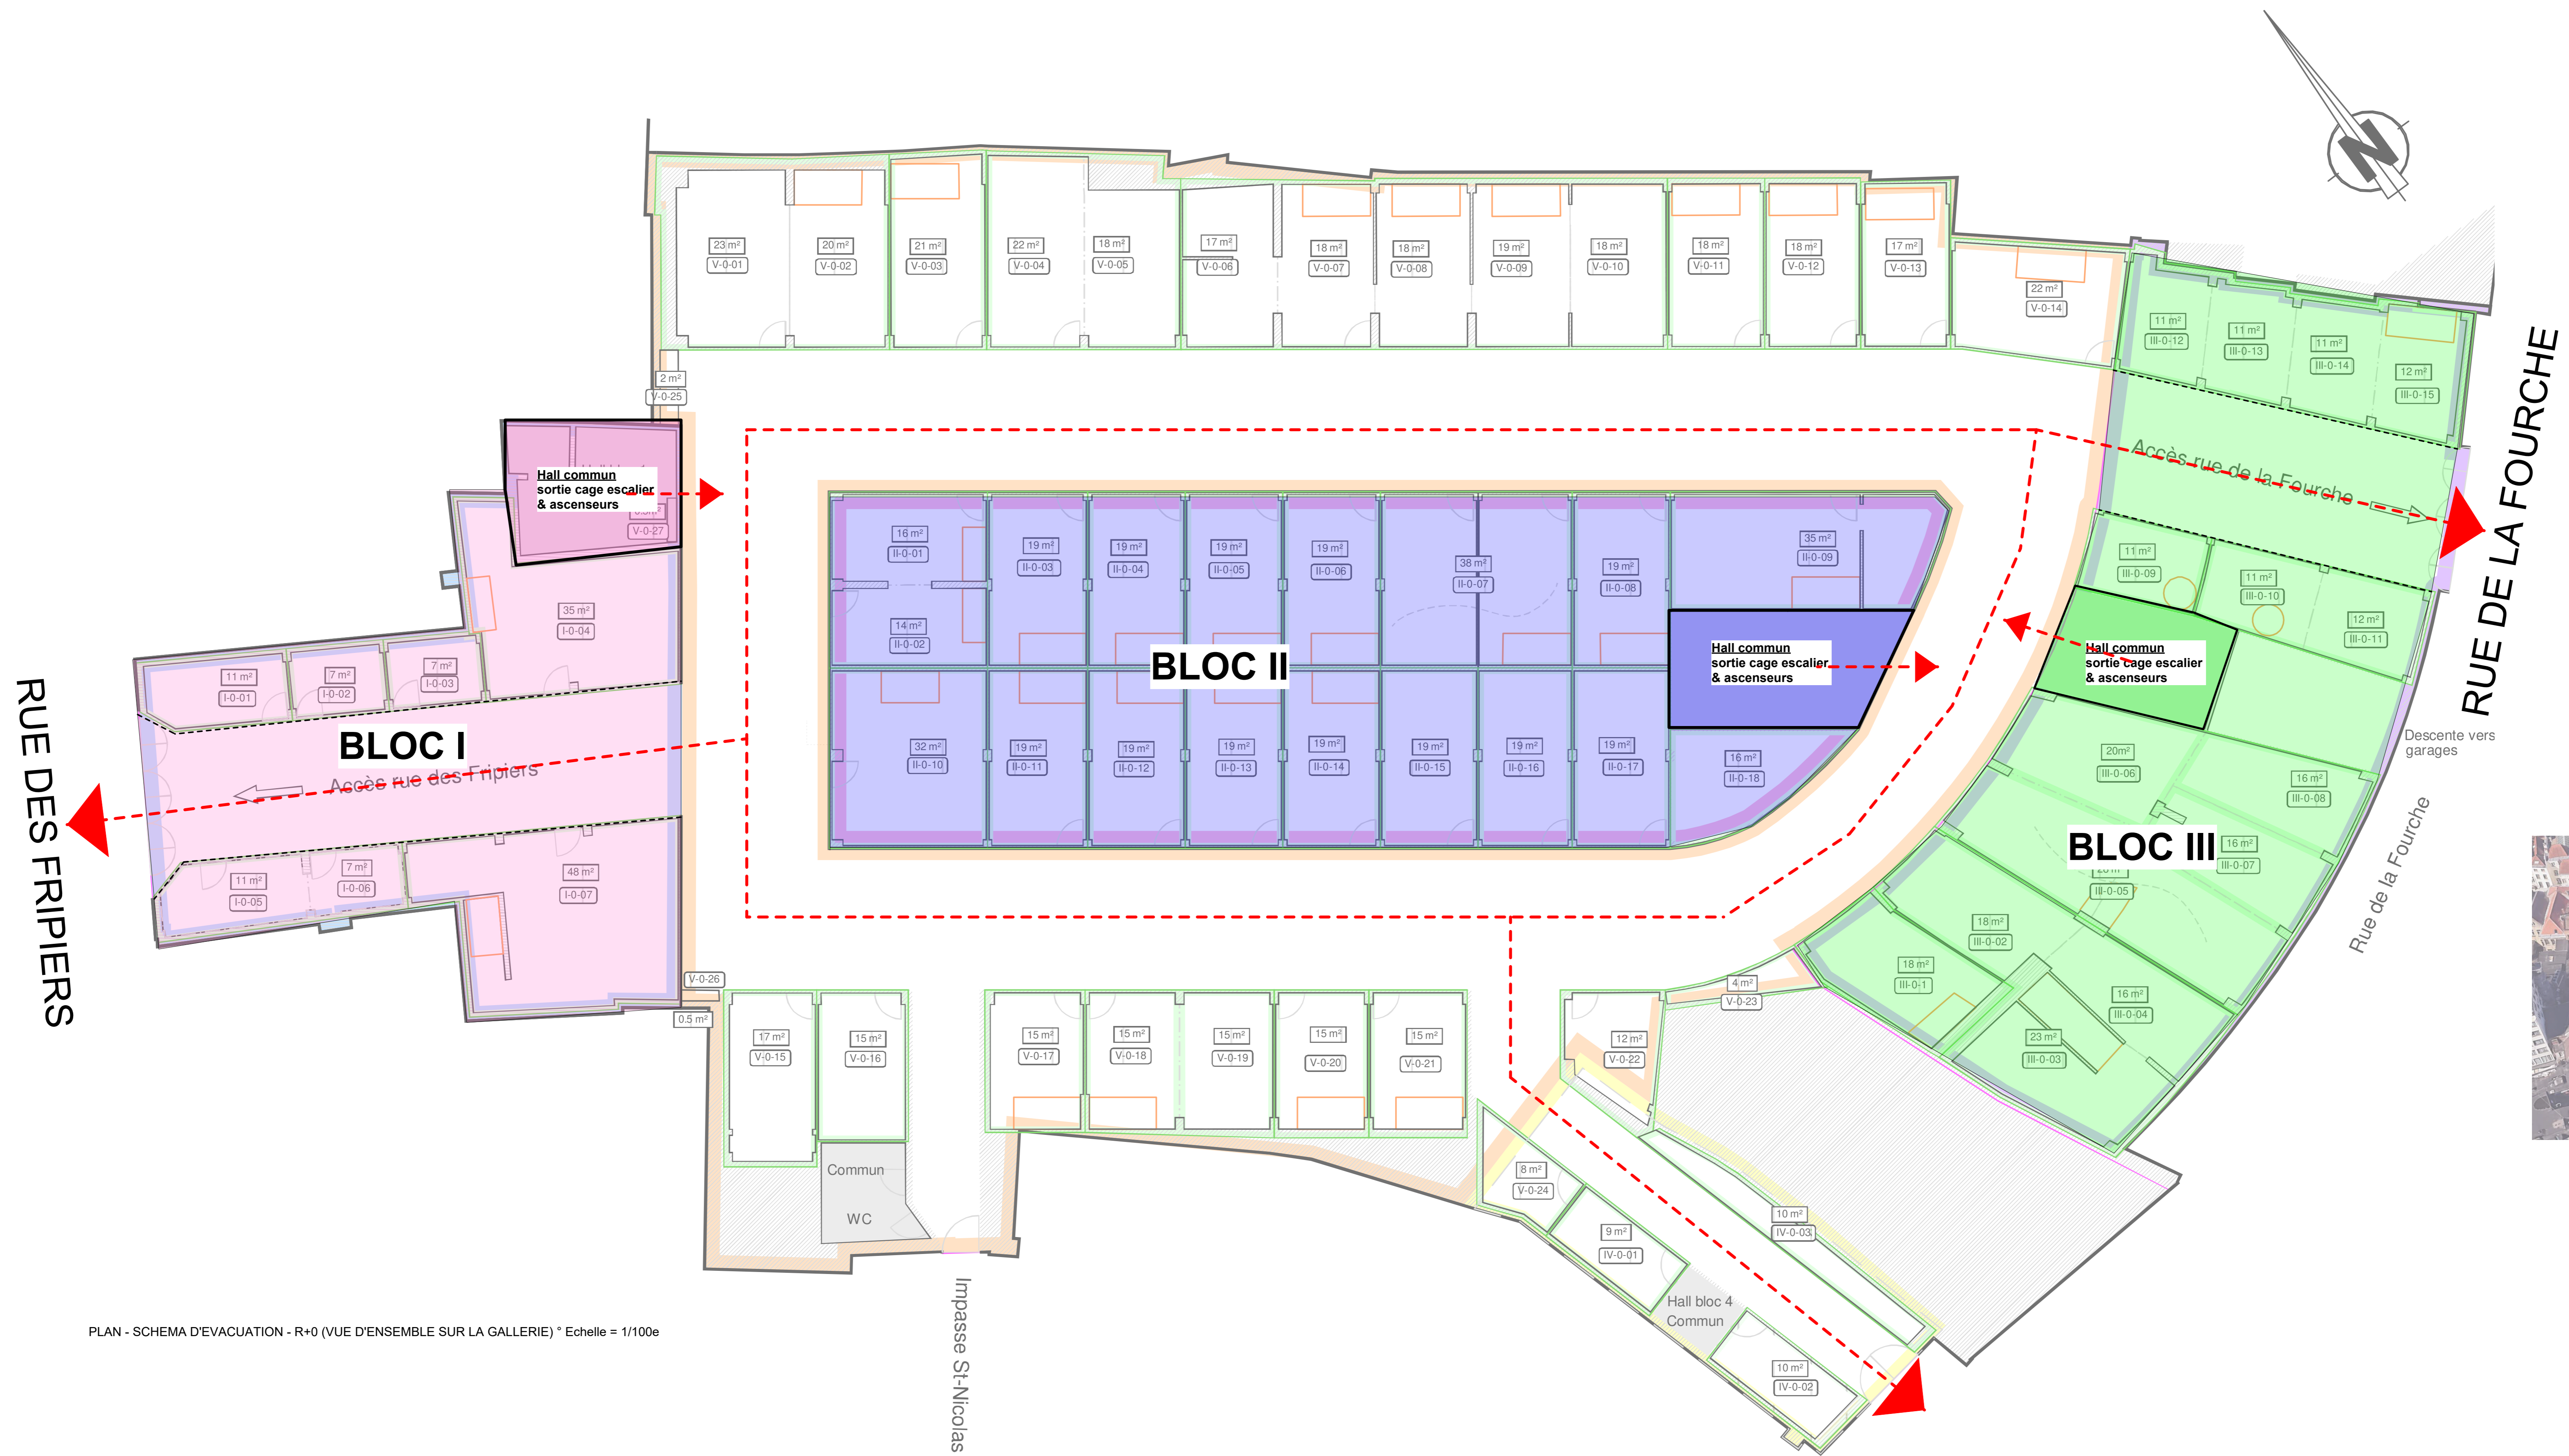

PLAN - SCHEMA D'EVACUATION - R+0 (VUE D'ENSEMBLE SUR LA GALLERIE) * Echelle = 1/100e