


Enterré

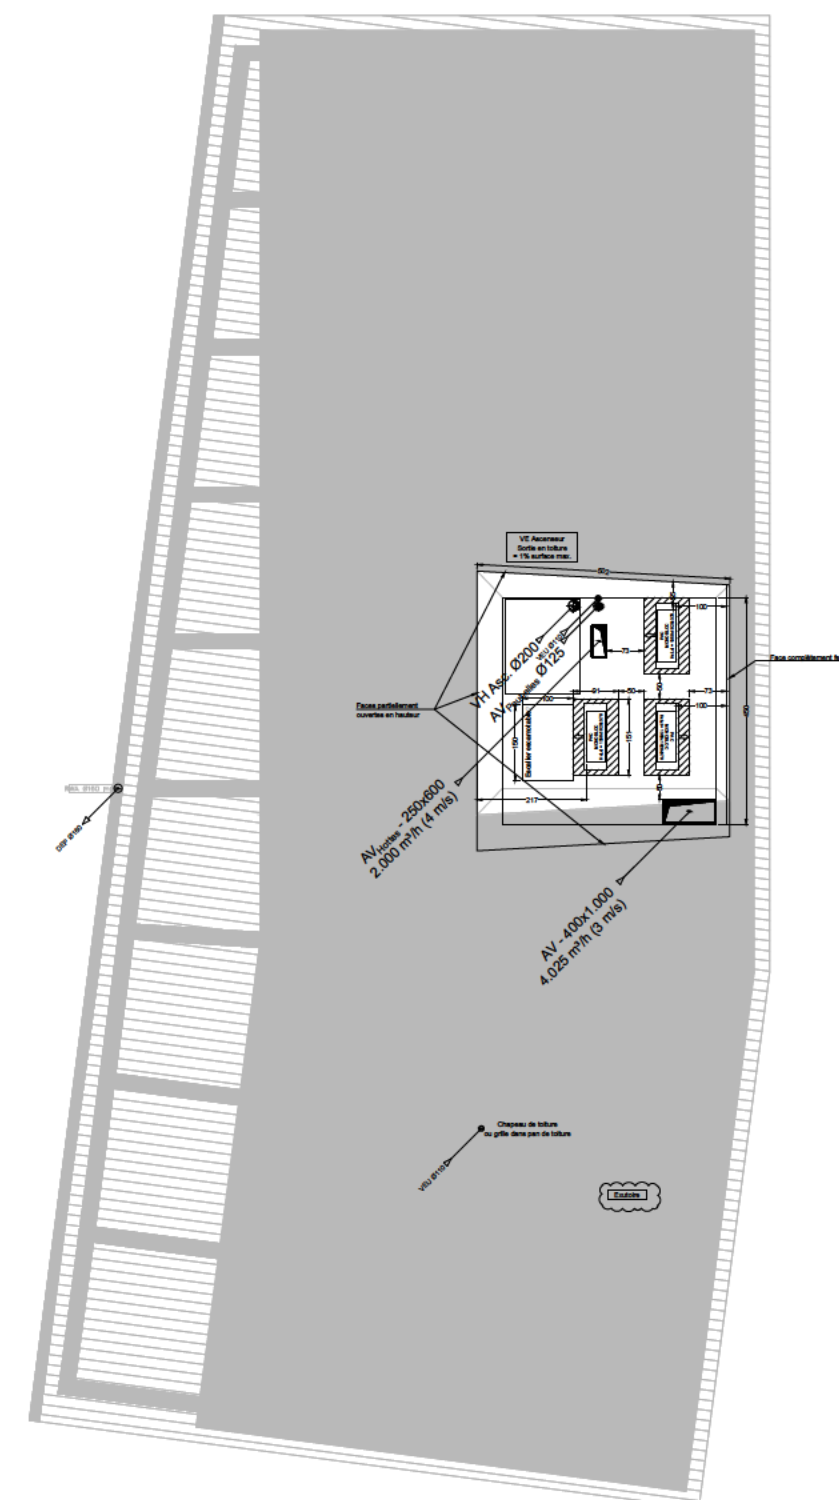

Toiture