

Commune d'Anderlecht, 1070 Bruxelles
Rue Docteur de Meersman
35-37-39

Projet de transformation et d'extension
de bâtiments en:
logement, centre médical et centre de formation
Anderlecht Div. 5 Cad. B213m¹⁶
ID: 2130590213_0004014

Demandeur:

Architecte:





Projet n°: 01.12.21
Date: 05/07/2024
© 2024/2025, toutes droits réservés. Toute réimpression ou utilisation non autorisée sans la permission écrite de l'auteur est formellement interdite. Toute violation sera poursuivie conformément aux lois, décrets et ordonnances en vigueur.

Objet: demande de permis d'urbanisme
Echelle(s): 1/50





Rez-de-chaussée
Etage +1

feuille 2


indice - e -

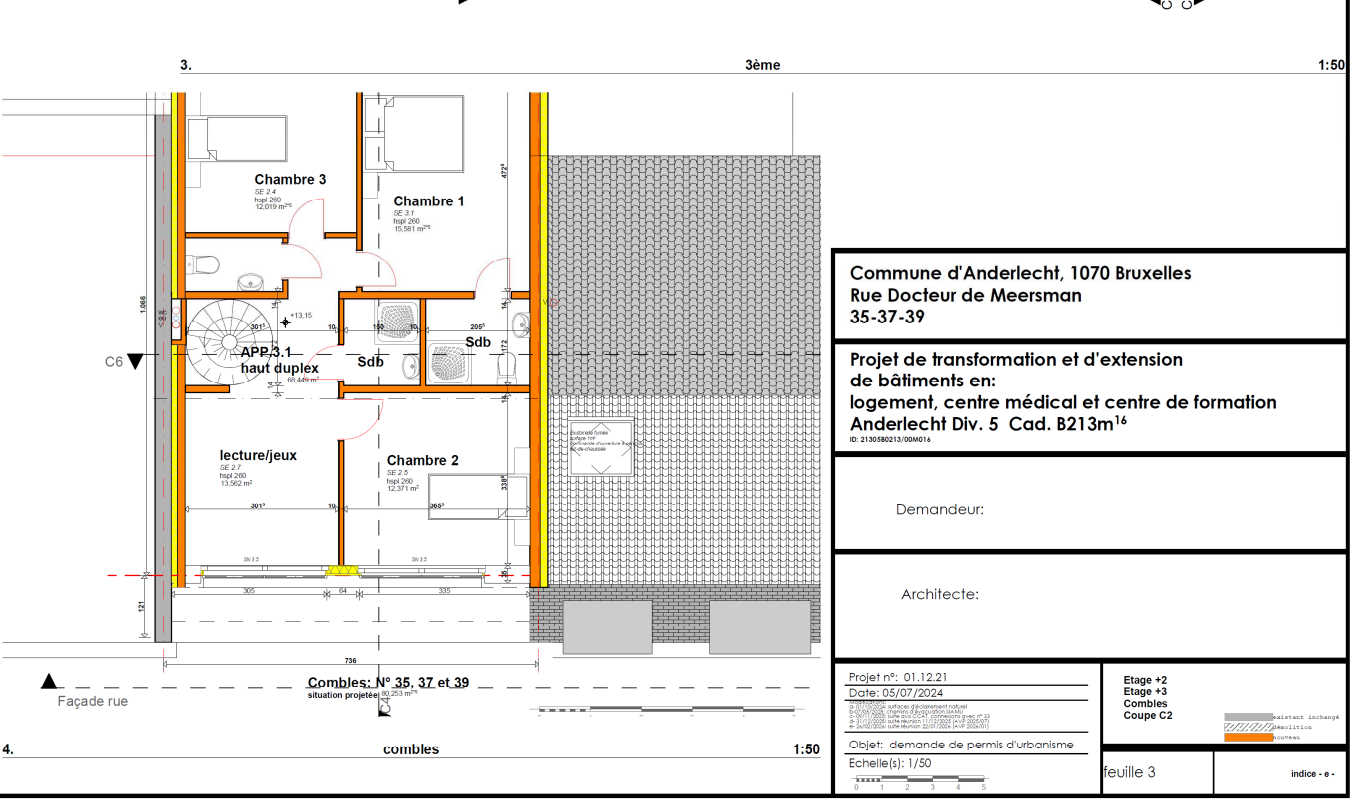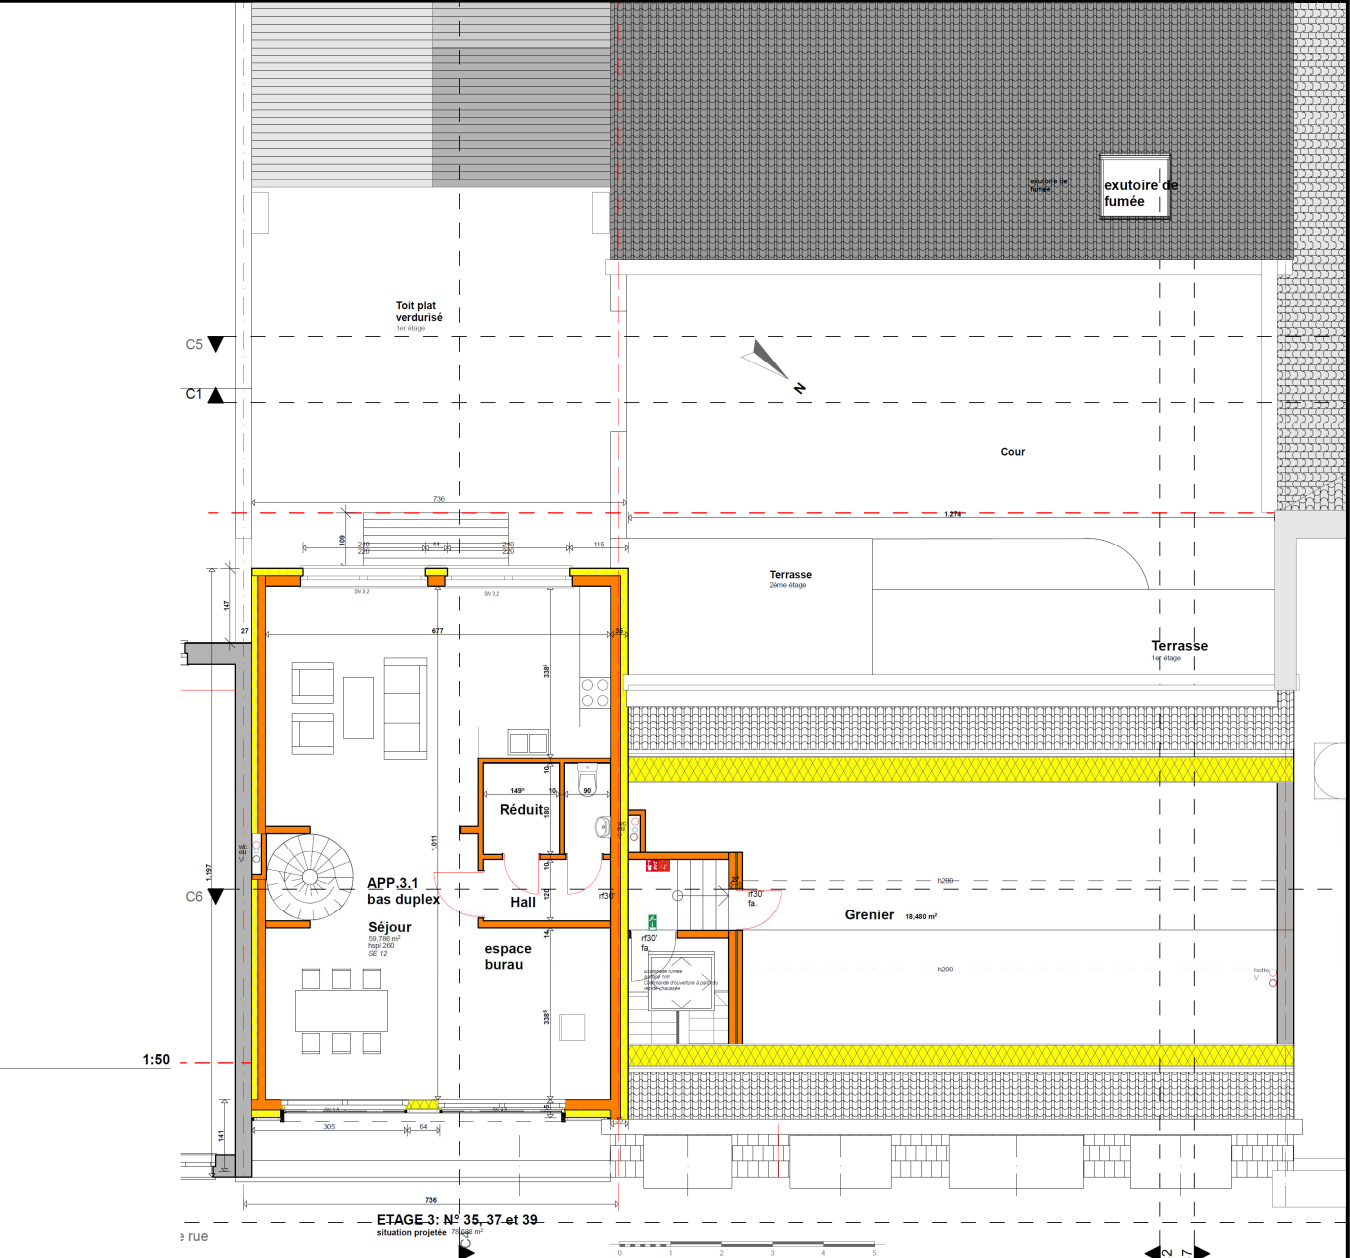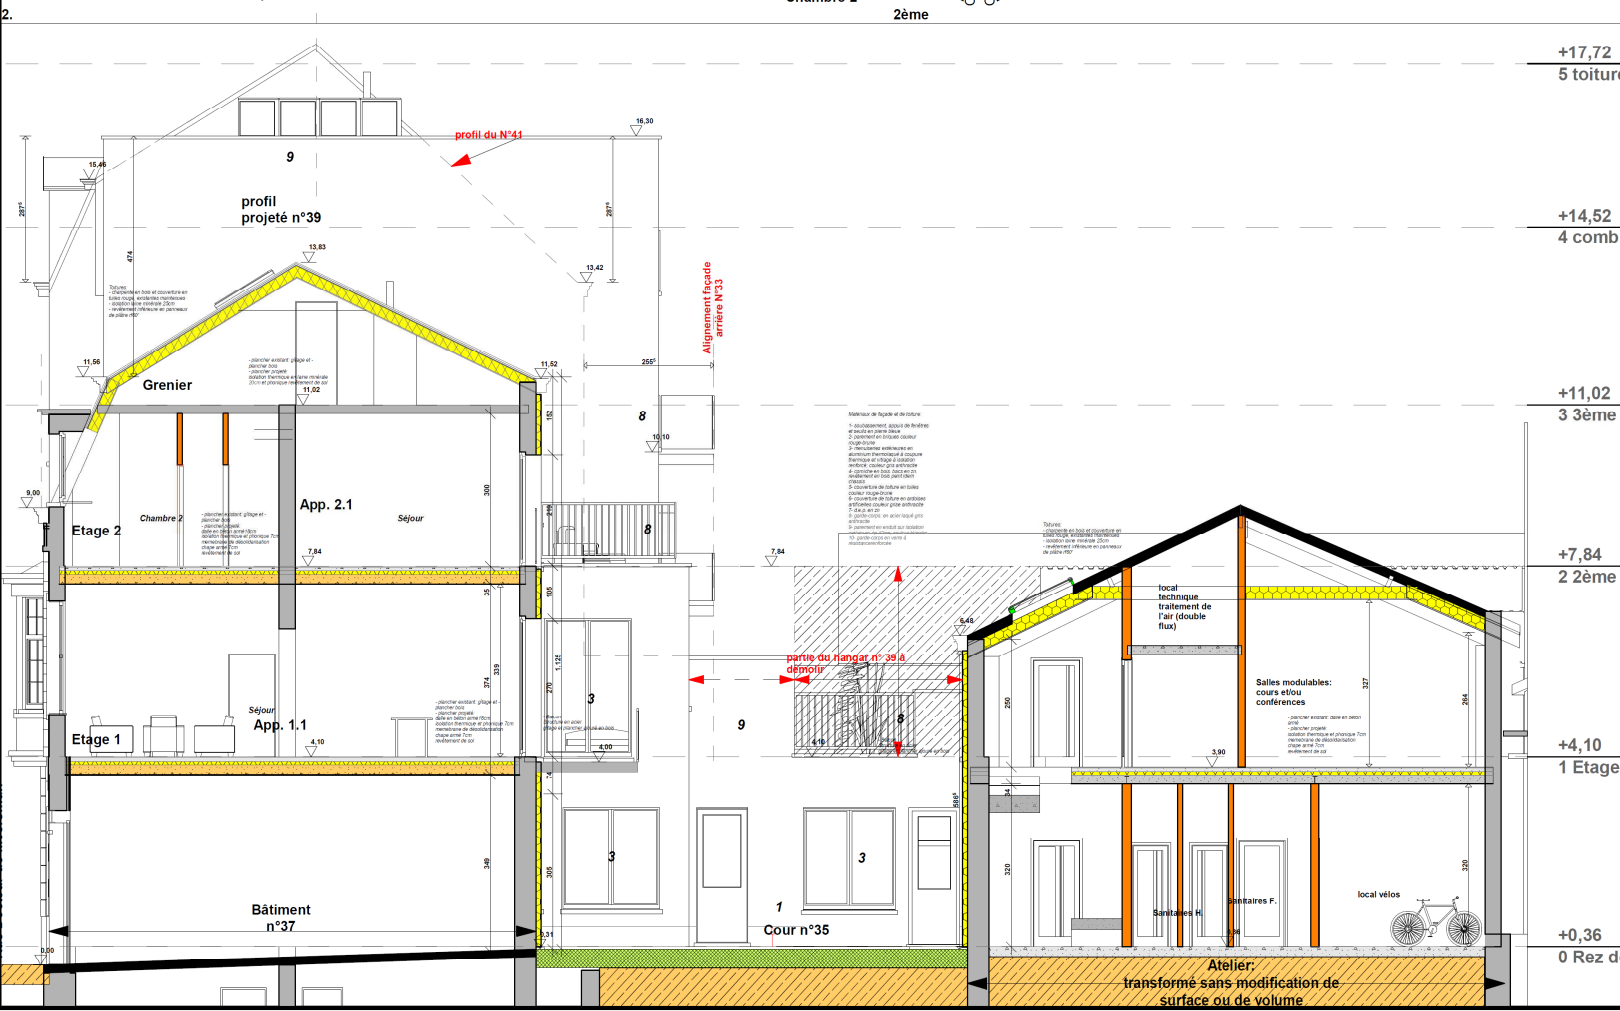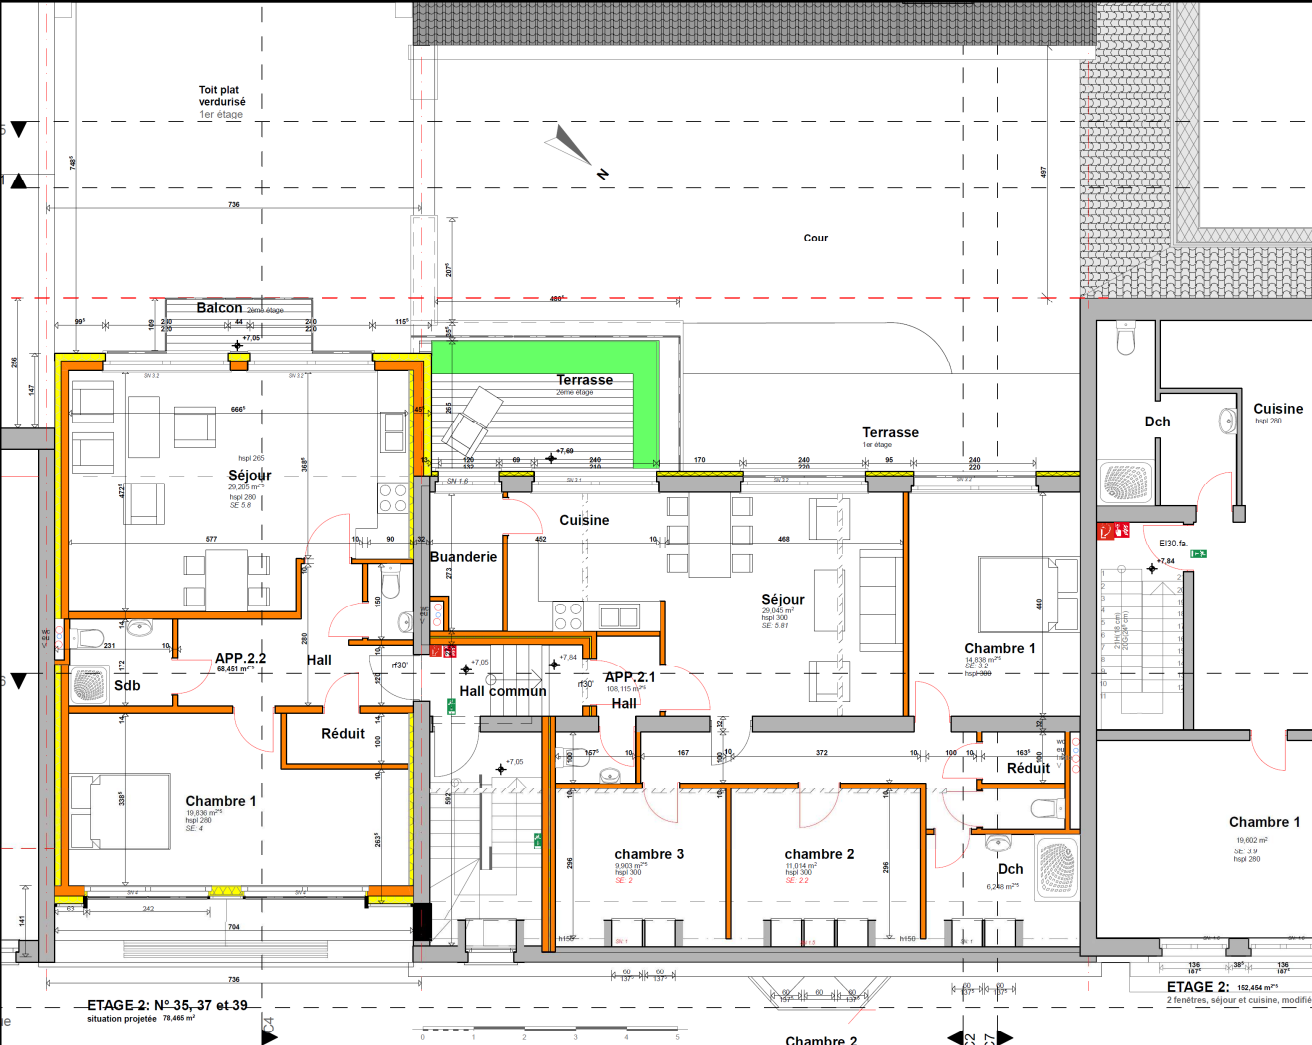

Commune d'Anderlecht, 1070 Bruxelles Rue Docteur de Meersman 35-37-39	
Projet de transformation et d'extension de bâtiments en: logement, centre médical et centre de formation Anderlecht Div. 5 Cad. B213m ¹⁶	
Demandeur:	
Architecte:	
Projet n°: 01.12.21 Date: 05/07/2024	Etage +2 Etage +3 Comble Coupe C2
Clôjet: demande de permis d'urbanisme Echelle(s): 1/50	
feuille 3	indice - 6 -

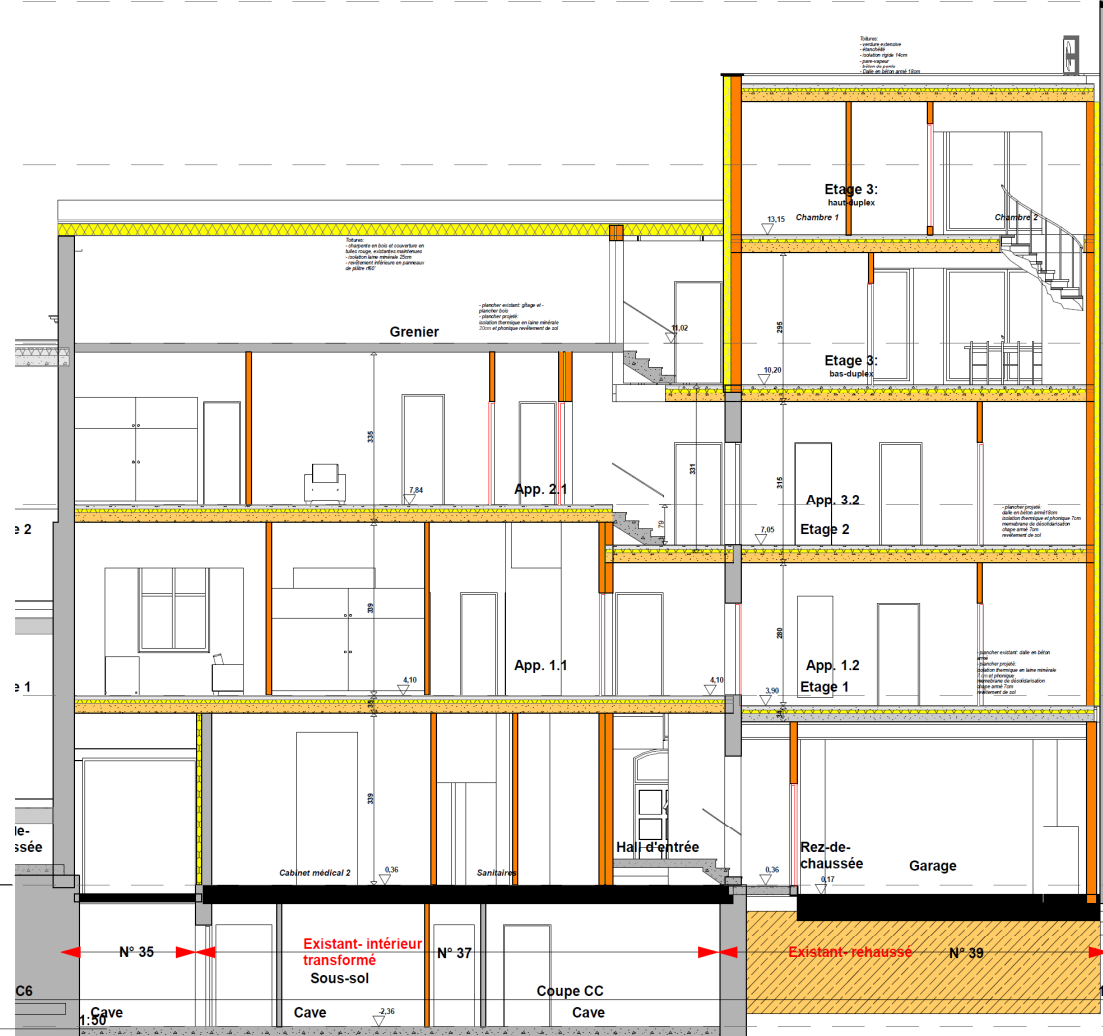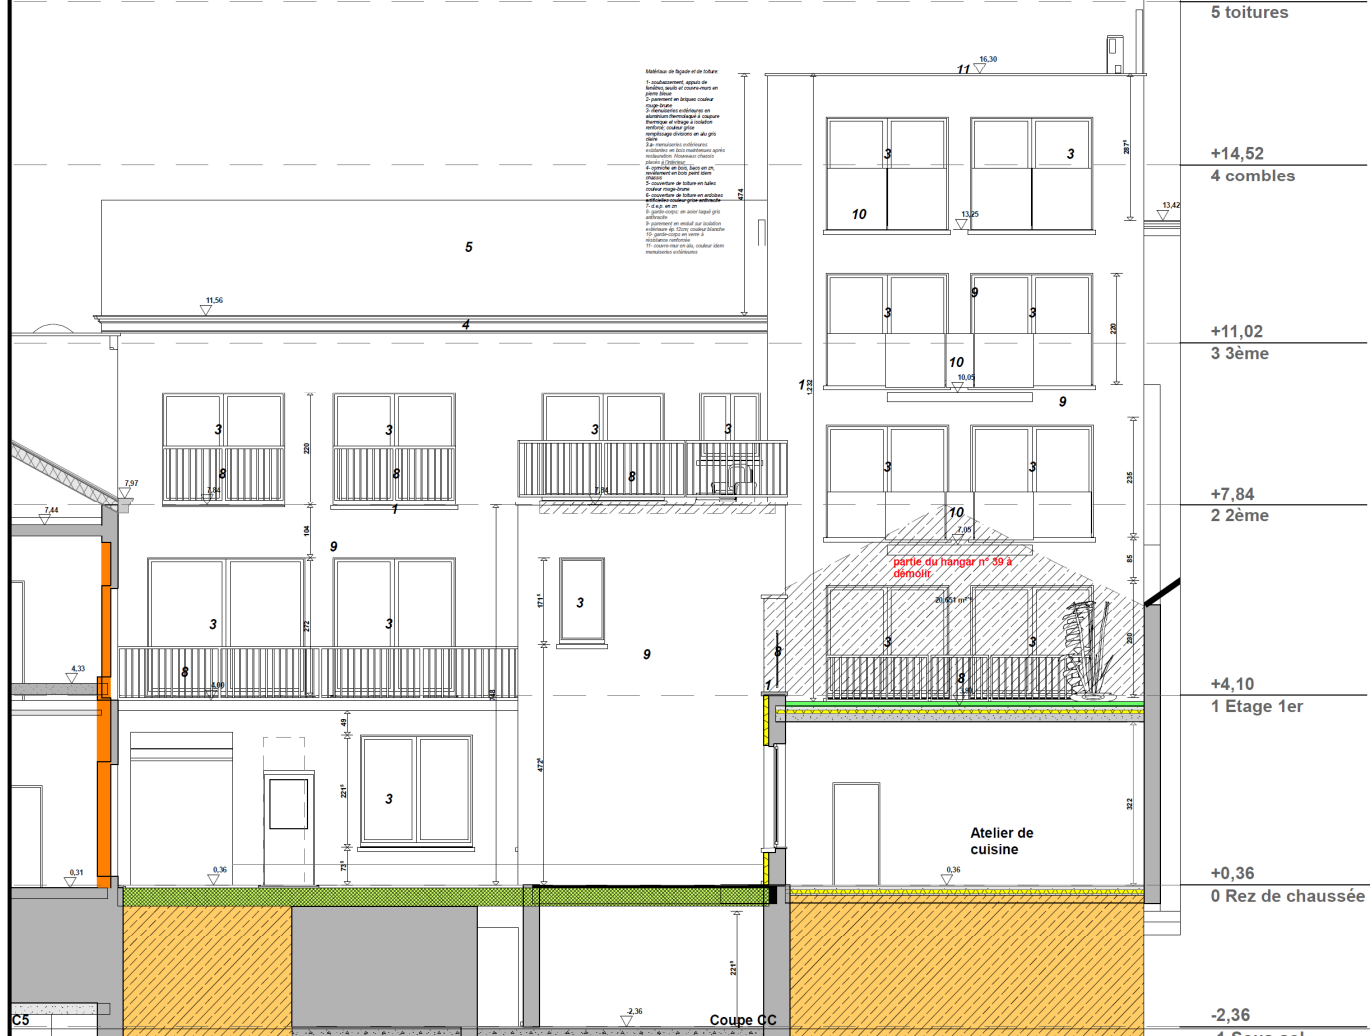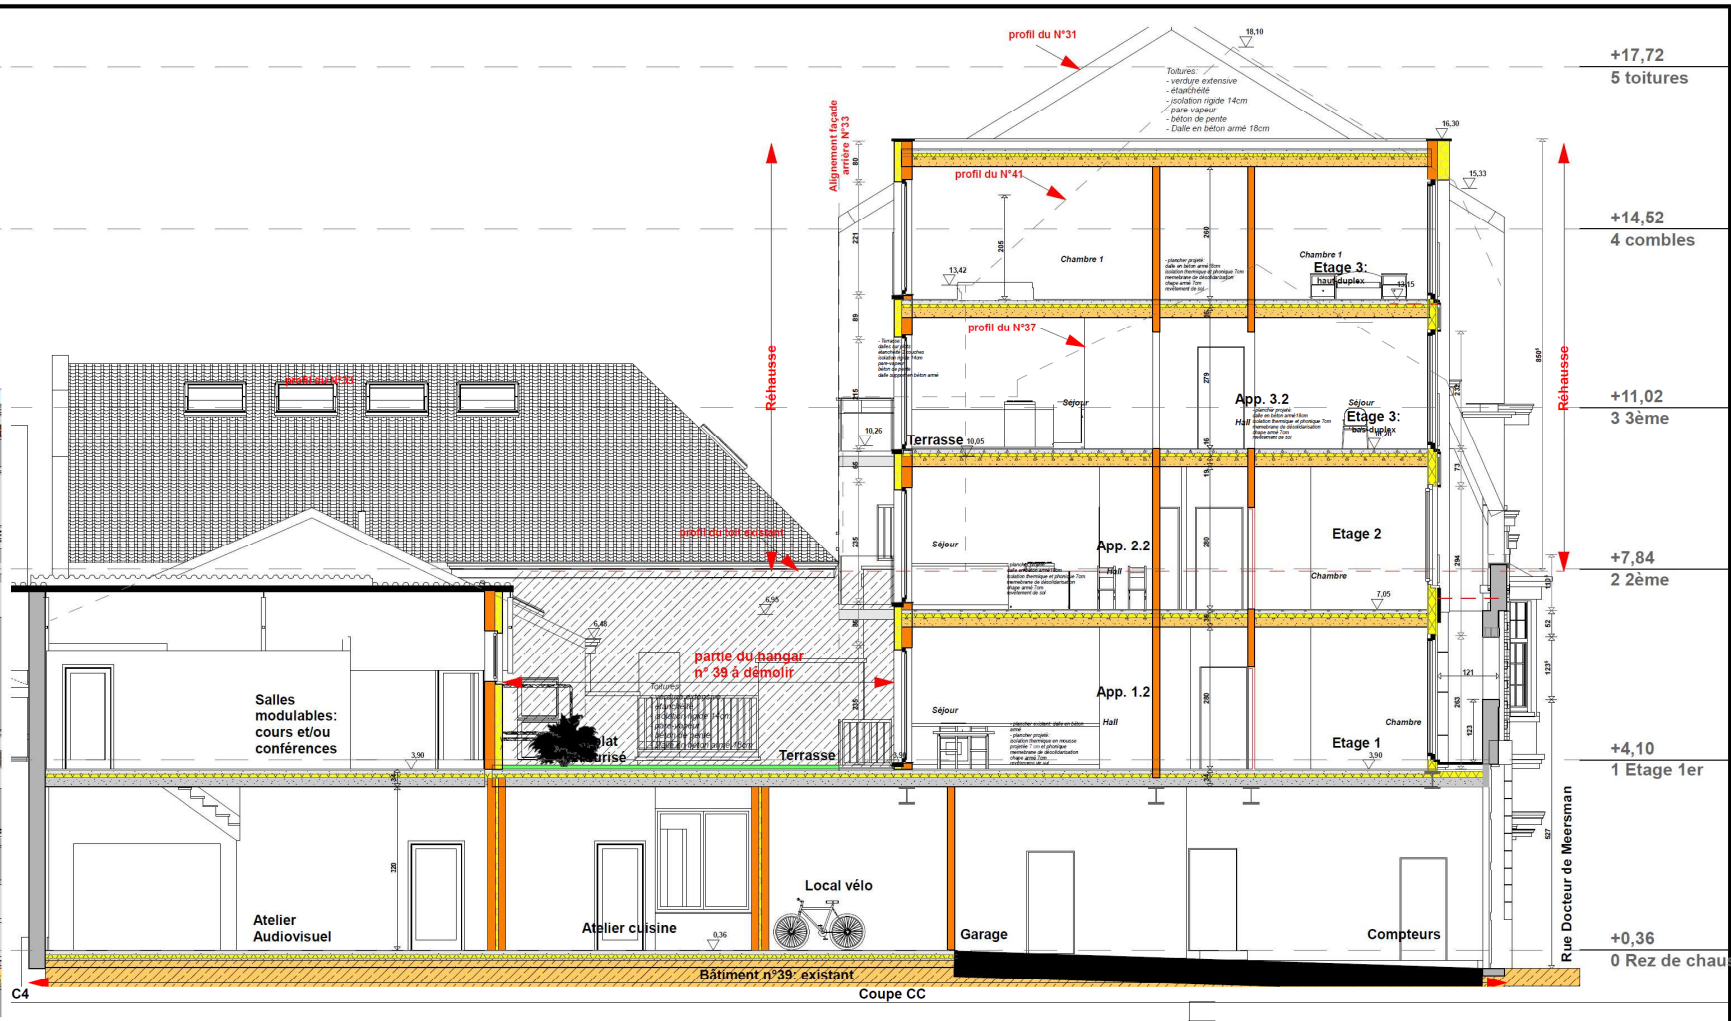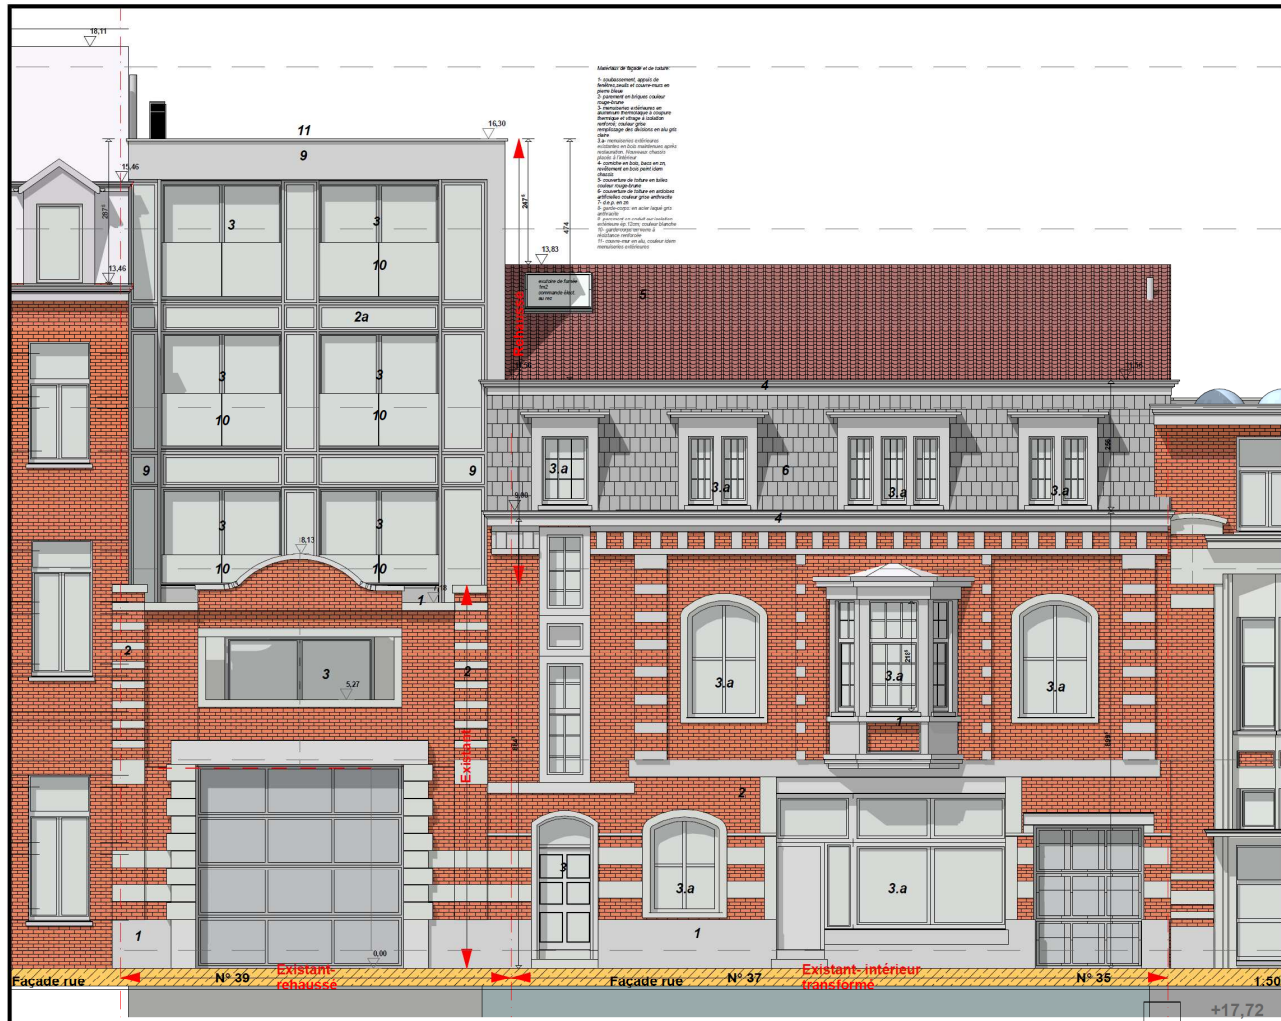


Commune d'Anderlecht, 1070 Bruxelles Rue Docteur de Meersman 35-37-39	
Projet de transformation et d'extension de bâtiments en: logement, centre médical et centre de formation Anderlecht Div. 5 Cad. B213m ¹⁶ ID: 2130580213_00M014	
Demandeur:	
Architecte:	
Projet n°: 01.12.21 Date: 05/07/2024	Façade rue Coupes C4, C5et C6
Objet: demande de permis d'urbanisme Echelle(s): 1/50	feuille 4

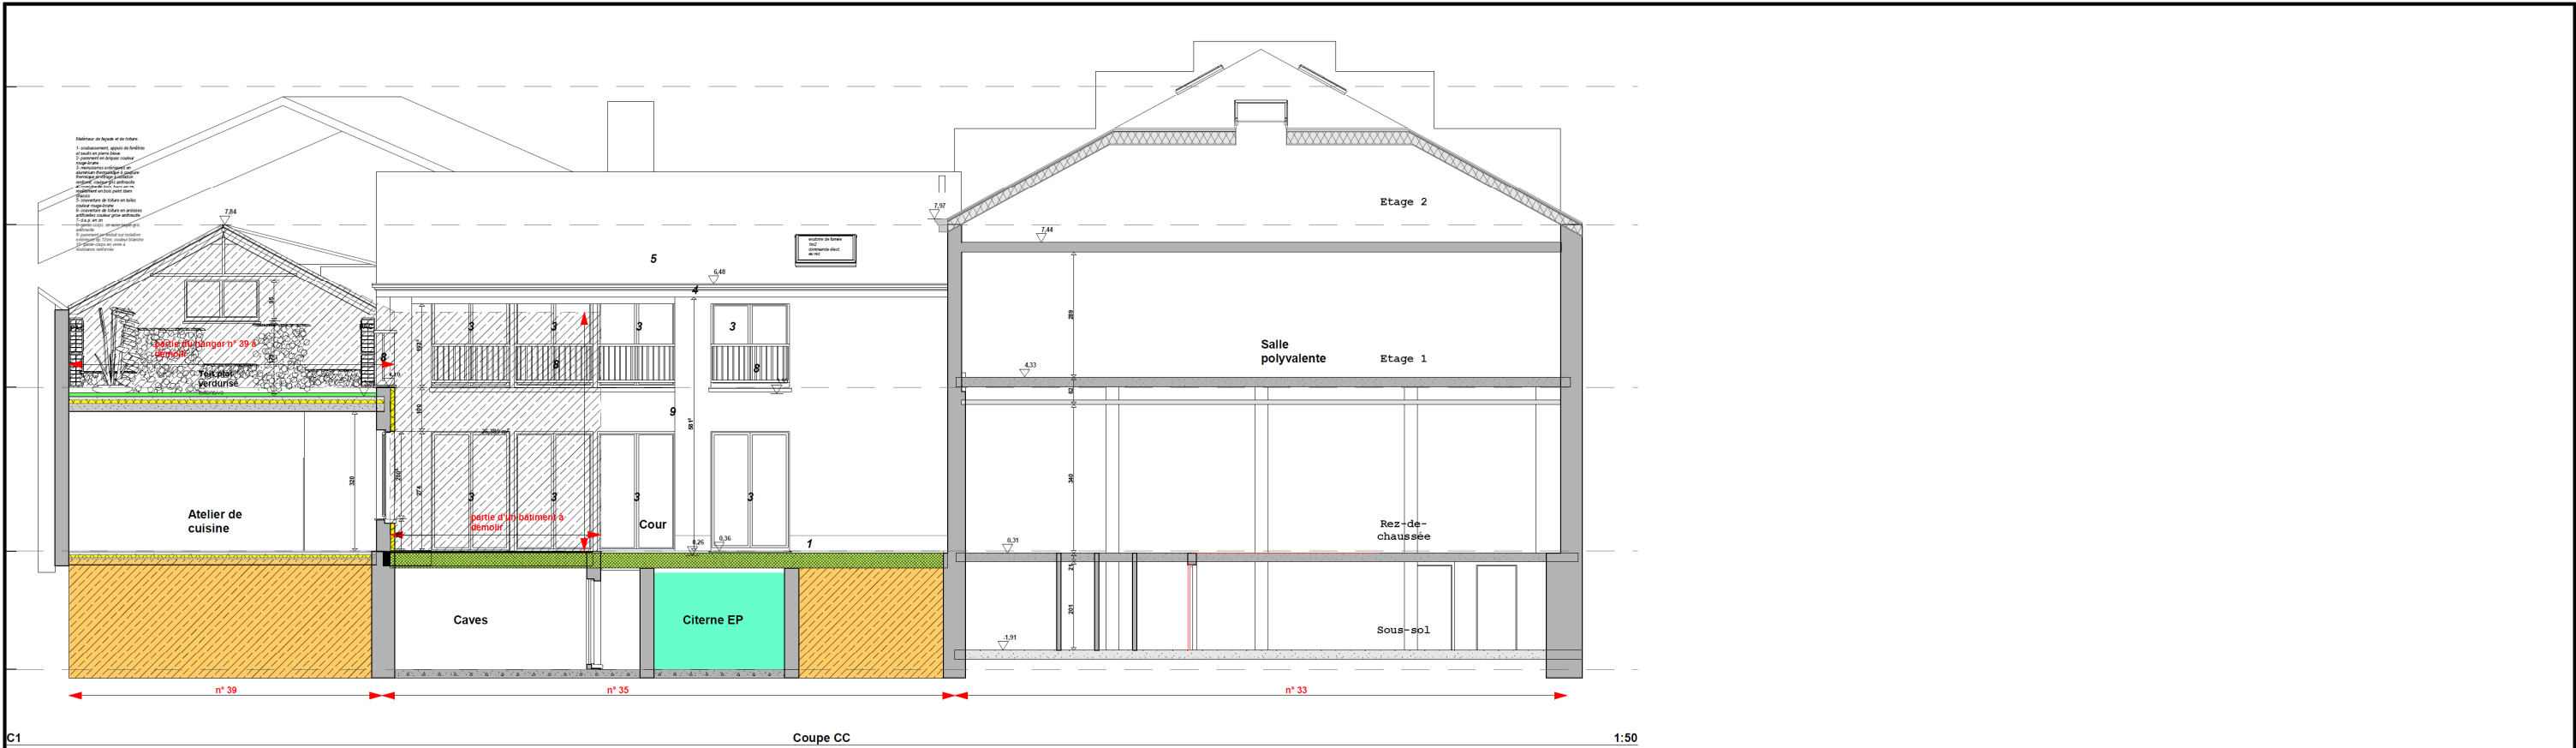

C1 Coupe CC

1:50

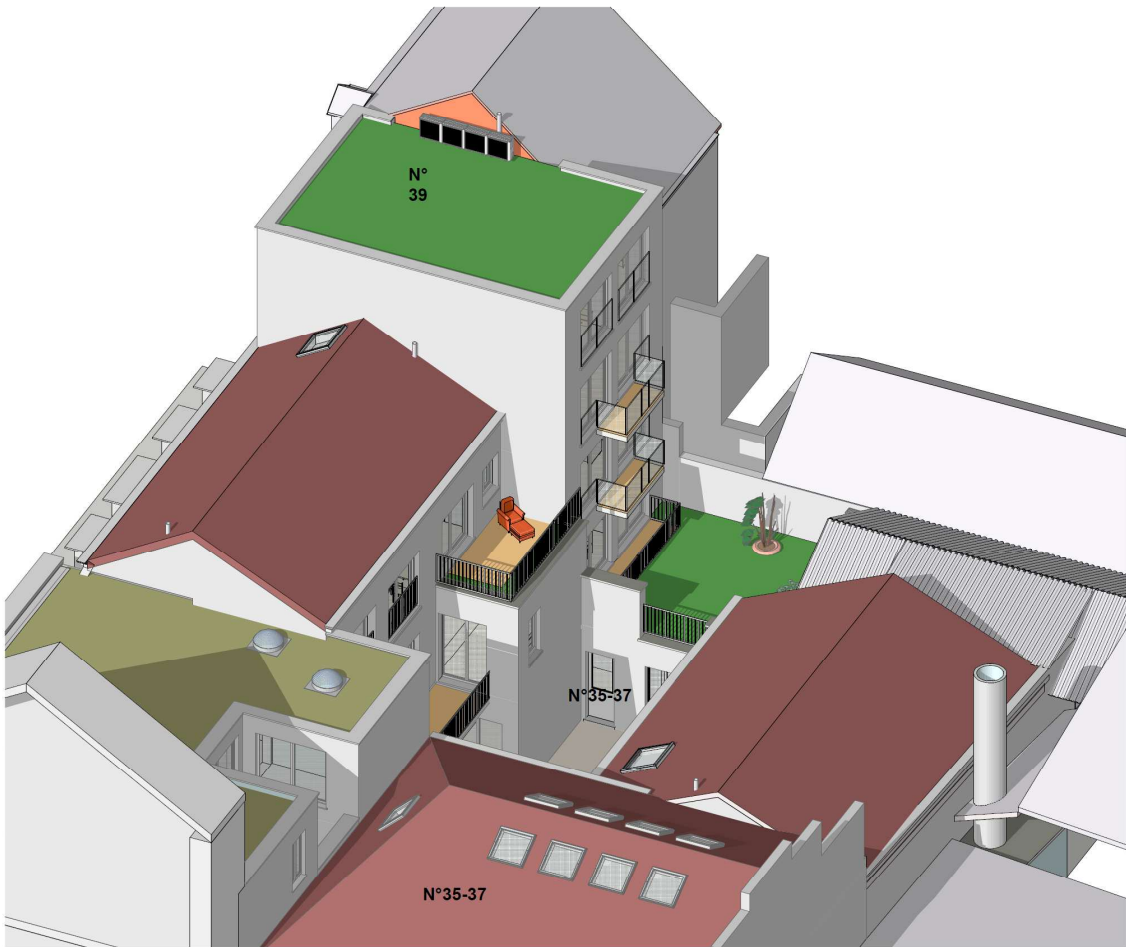


 
Axonométrie arrière






1:100



axonométrie rue

1:100

Commune d'Anderlecht, 1070 Bruxelles Rue Docteur de Meersman 35-37-39	
Projet de transformation et d'extension de bâtiments en: logement, centre médical et centre de formation Anderlecht Div. 5 Cad. B213m ¹⁶ <small>ID: 2130580213_000014</small>	
Demandeur:	
Architecte:	
Projet n°: 01.12.21 Date: 05/07/2024 <small>PROJET DE TRANSFORMATION ET D'EXTENSION DE BÂTIMENTS EN LOGEMENT, CENTRE MÉDICAL ET CENTRE DE FORMATION Anderlecht Div. 5 Cad. B213m¹⁶ ID: 2130580213_000014</small>	Coupe C1 Vues 3D
Objet: demande de permis d'urbanisme Echelle(s): 1/50	 Assistant technique Dépense
	feuille 5
Index - >	

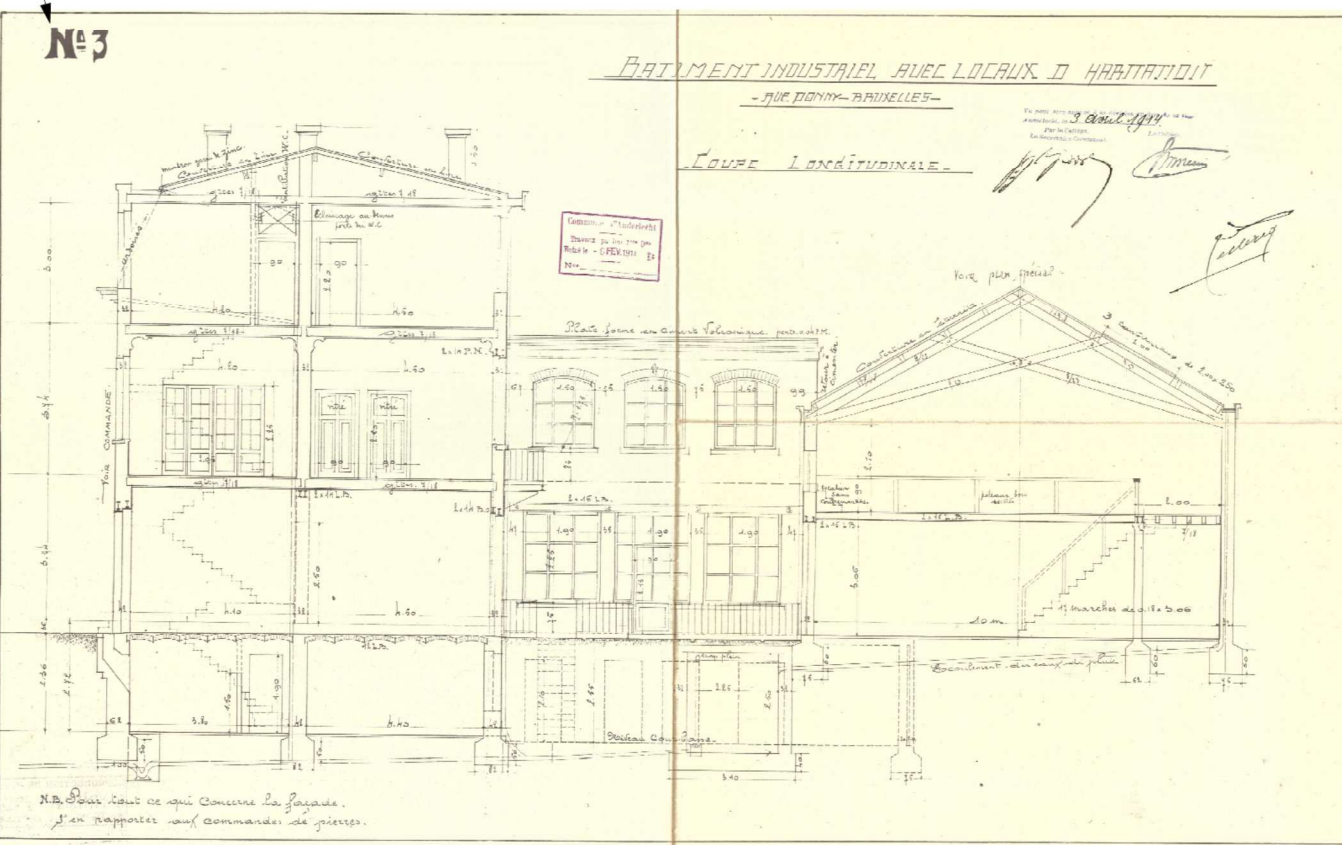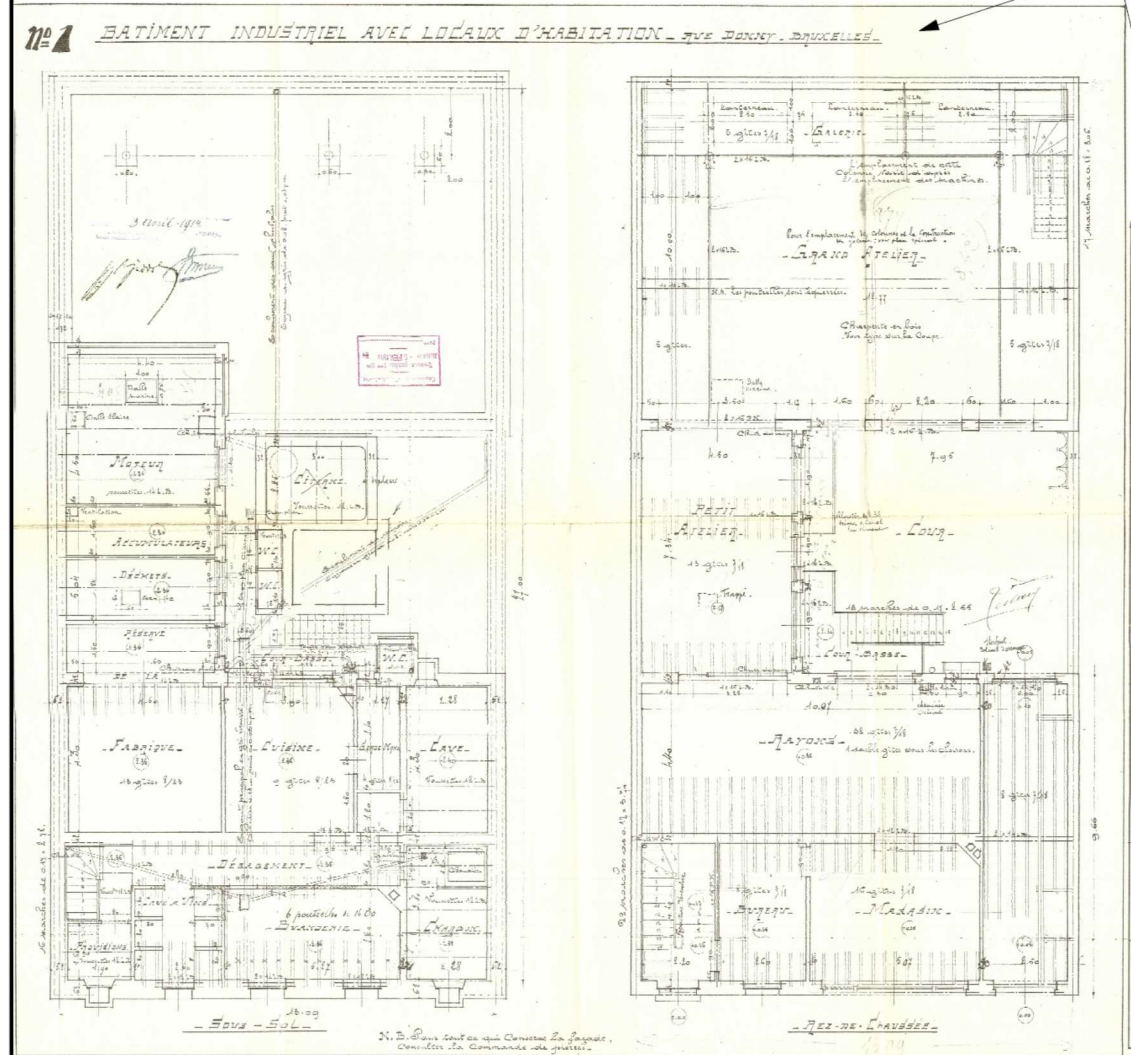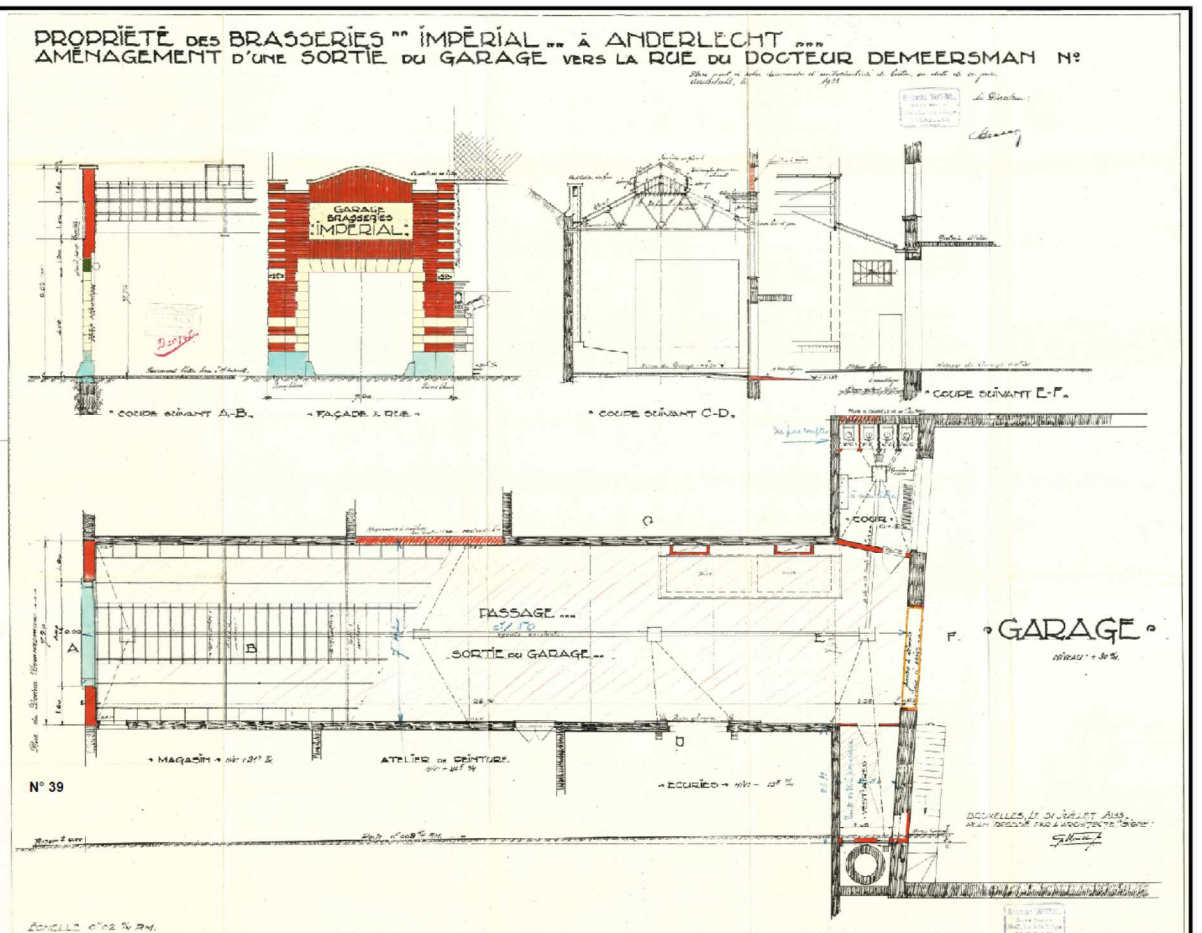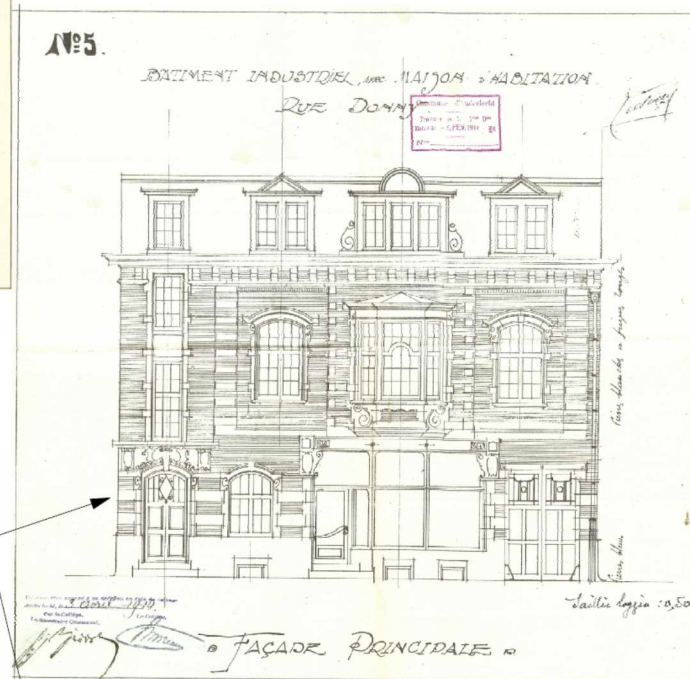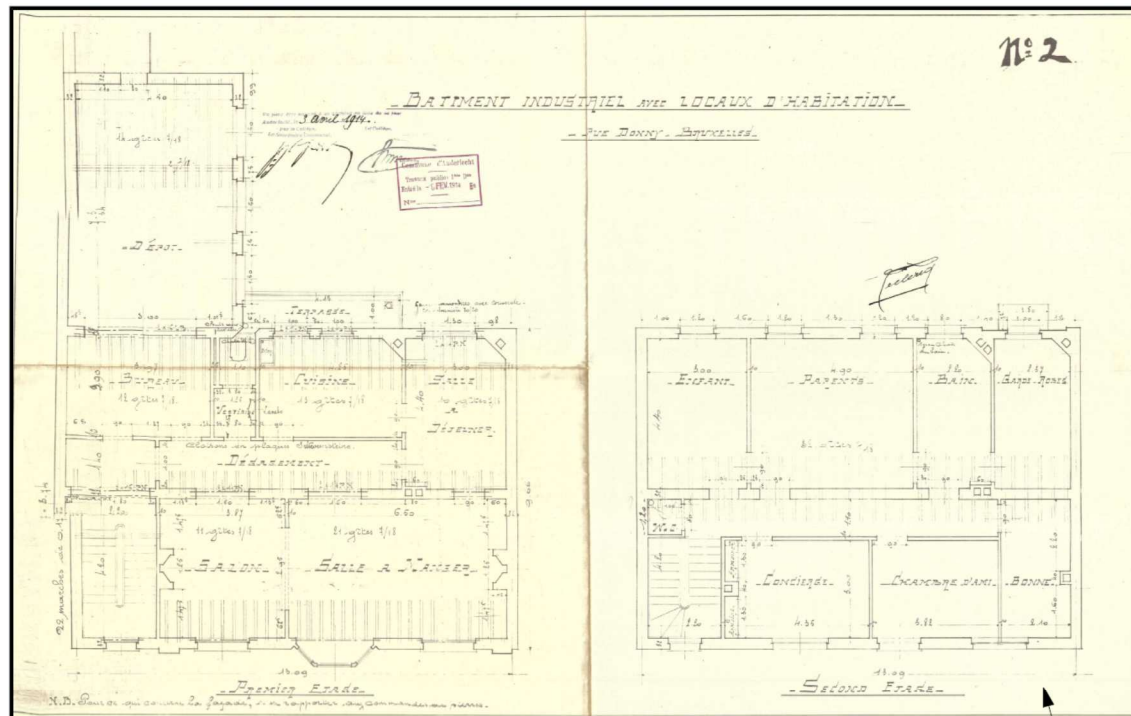

Commune d'Anderlecht, 1070 Bruxelles
Rue Docteur de Meersman
35-37-39

Projet de transformation et d'extension
de bâtiments en:
logement, centre médical et centre de formation
Anderlecht Div. 5 Cad. B213m¹⁶

Demandeur:

Architecte:

Projet n°: 01.12.21
Date: 05/07/2024

Objet: demande de permis d'urbanisme
Echelle(s): 1/50

Situation existante

feuille 6

indice - 1 -