


C1

Coupe CC

1:50

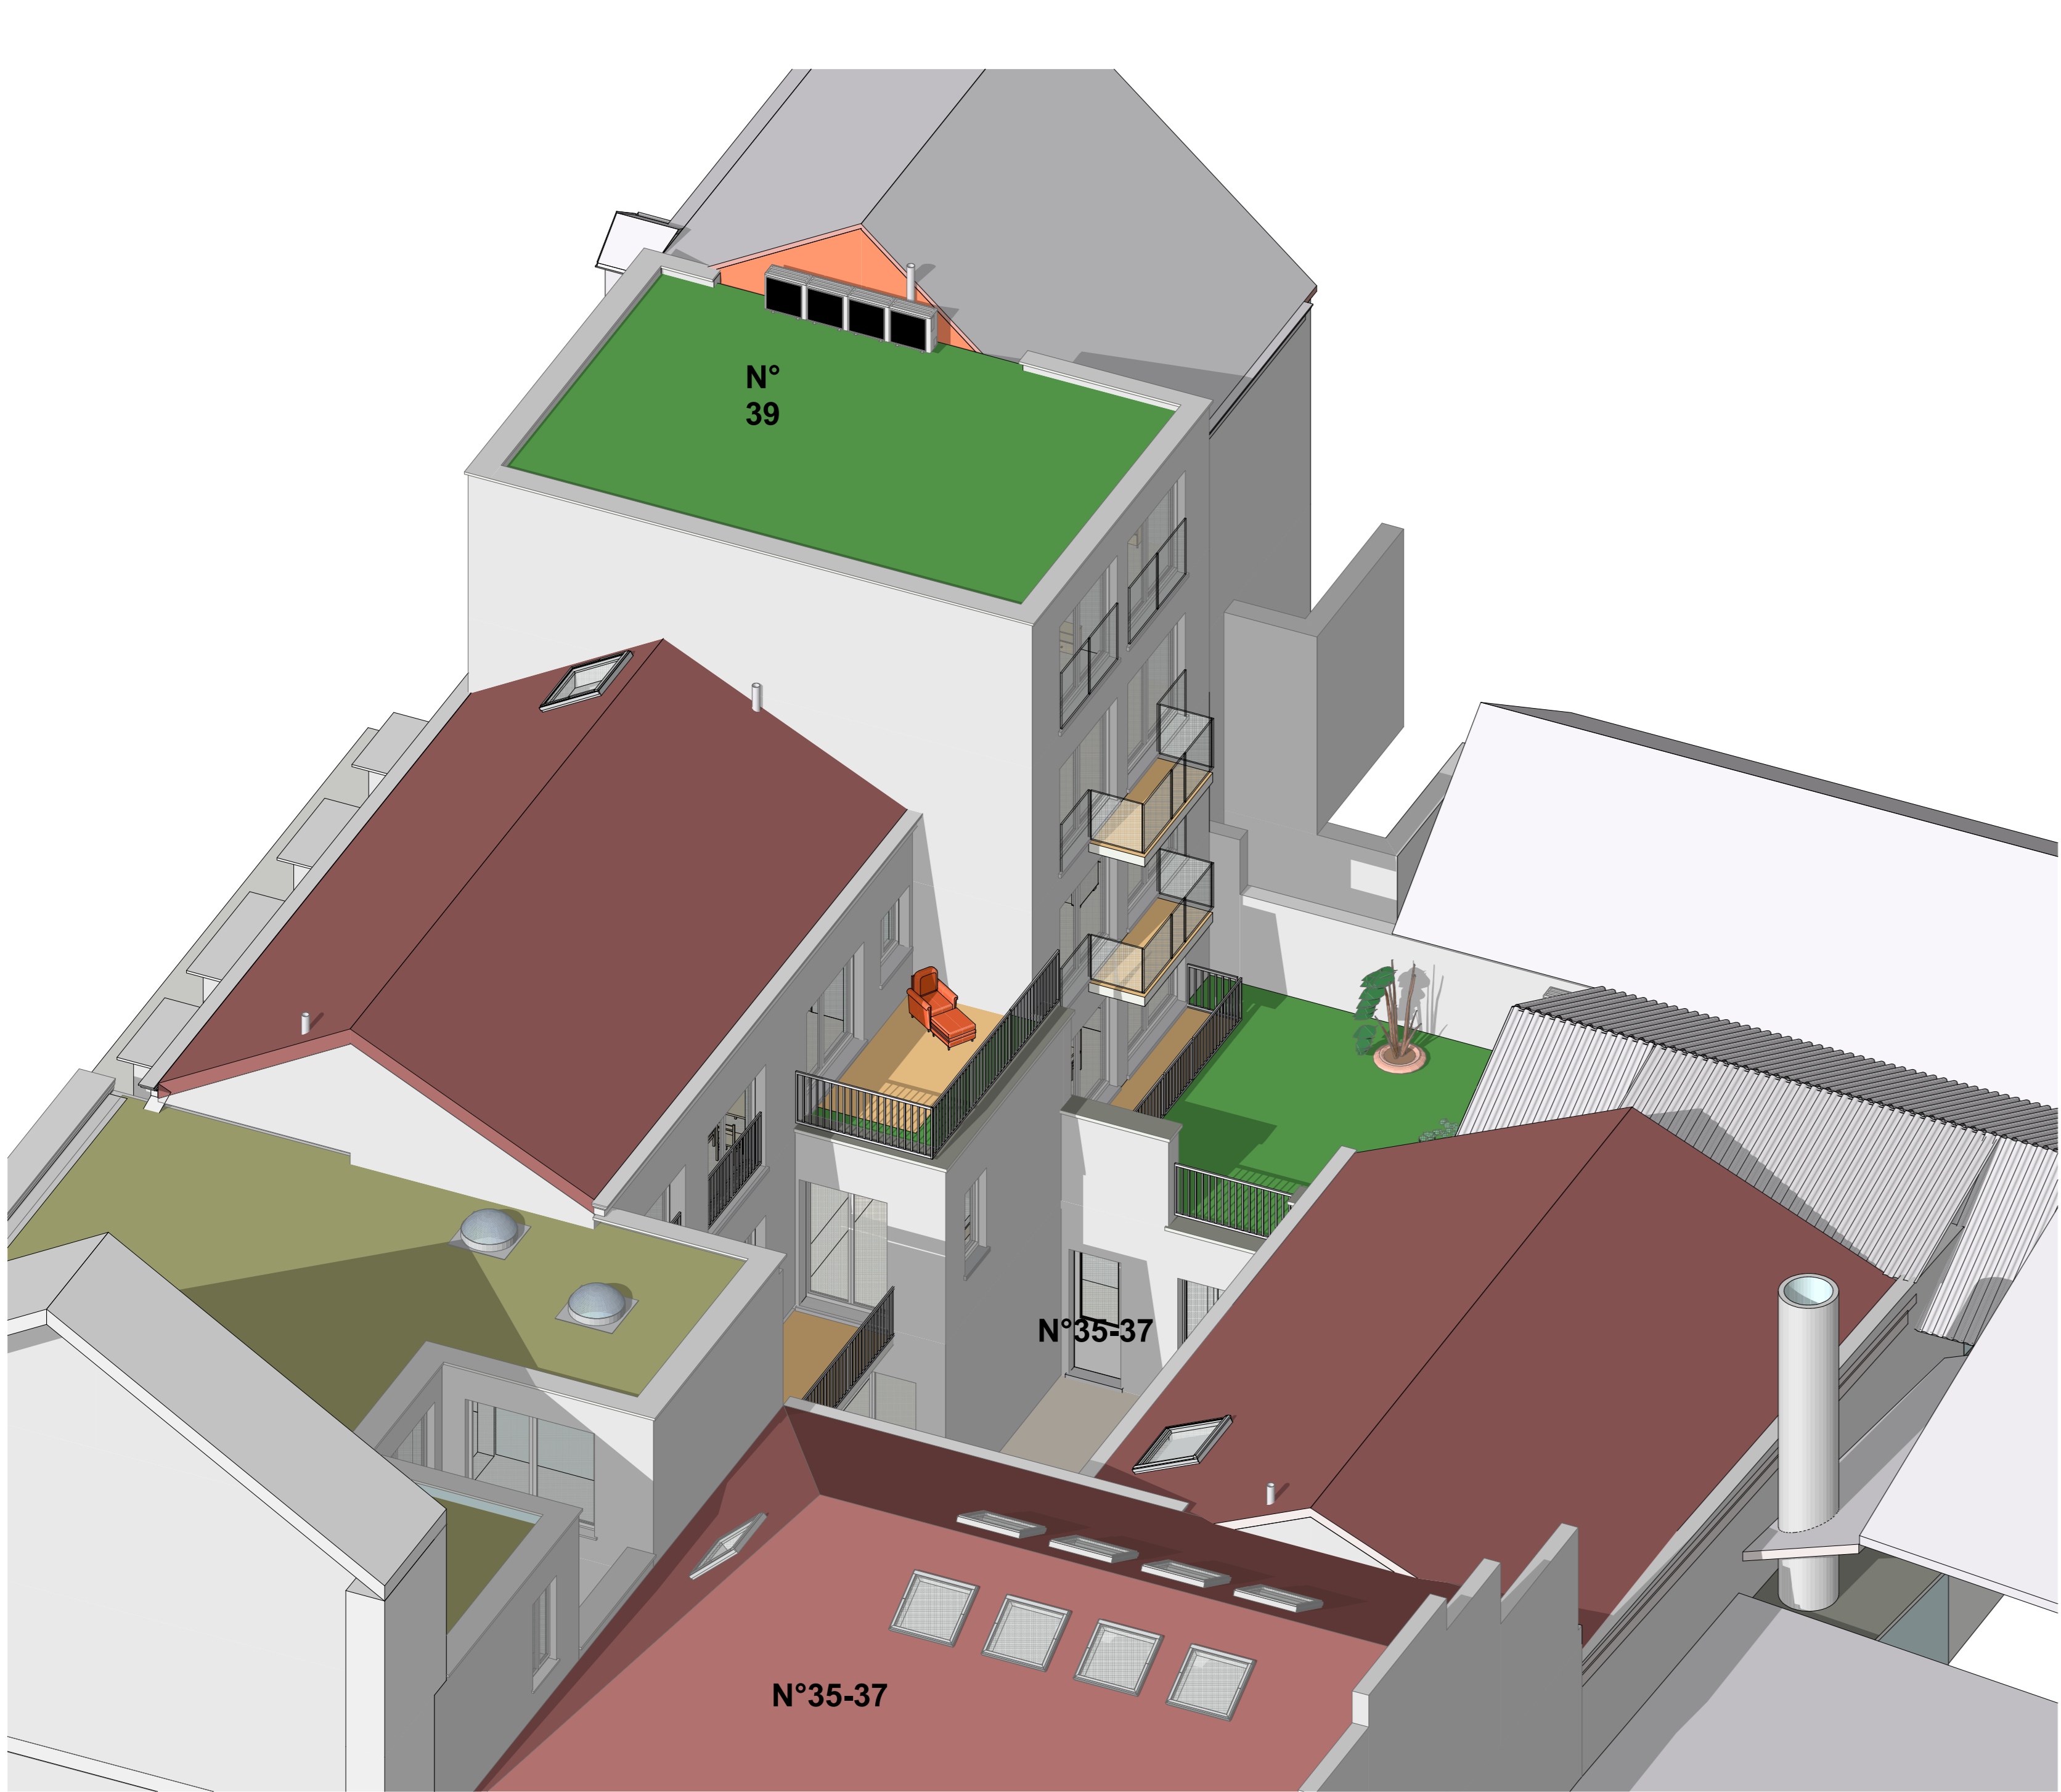

Axonométrie arrière

1:100



axonométrie rue

1:100

Commune d'Anderlecht, 1070 Bruxelles Rue Docteur de Meersman 35-37-39	
Projet de transformation et d'extension de bâtiments en: logement, centre médical et centre de formation Anderlecht Div. 5 Cad. B213m ¹⁶ ID: 2130580213/00M016	
Demandeur:	
Architecte:	
Projet n°: 01.12.21 Date: 05/07/2024 © 2024/2025, tous droits réservés S: 01/12/2024, tous droits réservés S: 01/12/2024, tous droits réservés S: 01/12/2024, tous droits réservés	Coupes C1 Vues 3D
Objet: demande de permis d'urbanisme Echelle(s): 1/50 0 1 2 3 4 5	feuille 5
indice - e -	