


















| LEGENDE: | | |
|---|--|--------|
|  | Rénovation / transformation | |
|  | Démolition | |
|  | OT / Ouverture de transfert | |
|  | OAR / Ouverture d'aménée d'air réglable | |
|  | OE / Ouverture d'évacuation | |
|  | extincteur | |
|  | détecteur autonome | |
|  | alarme incendie - type surveillance des voies d'évacuation | |
|  | lumière de secours + picto | |
|  | Communs | |
|  | Appartement 01 | 50 m² |
|  | Appartement 02 | 64 m² |
|  | Appartement 03 | 106 m² |
|  | Appartement 04 | 81 m² |
|  | Appartement 05 | 82 m² |

 


Plan sous-sol

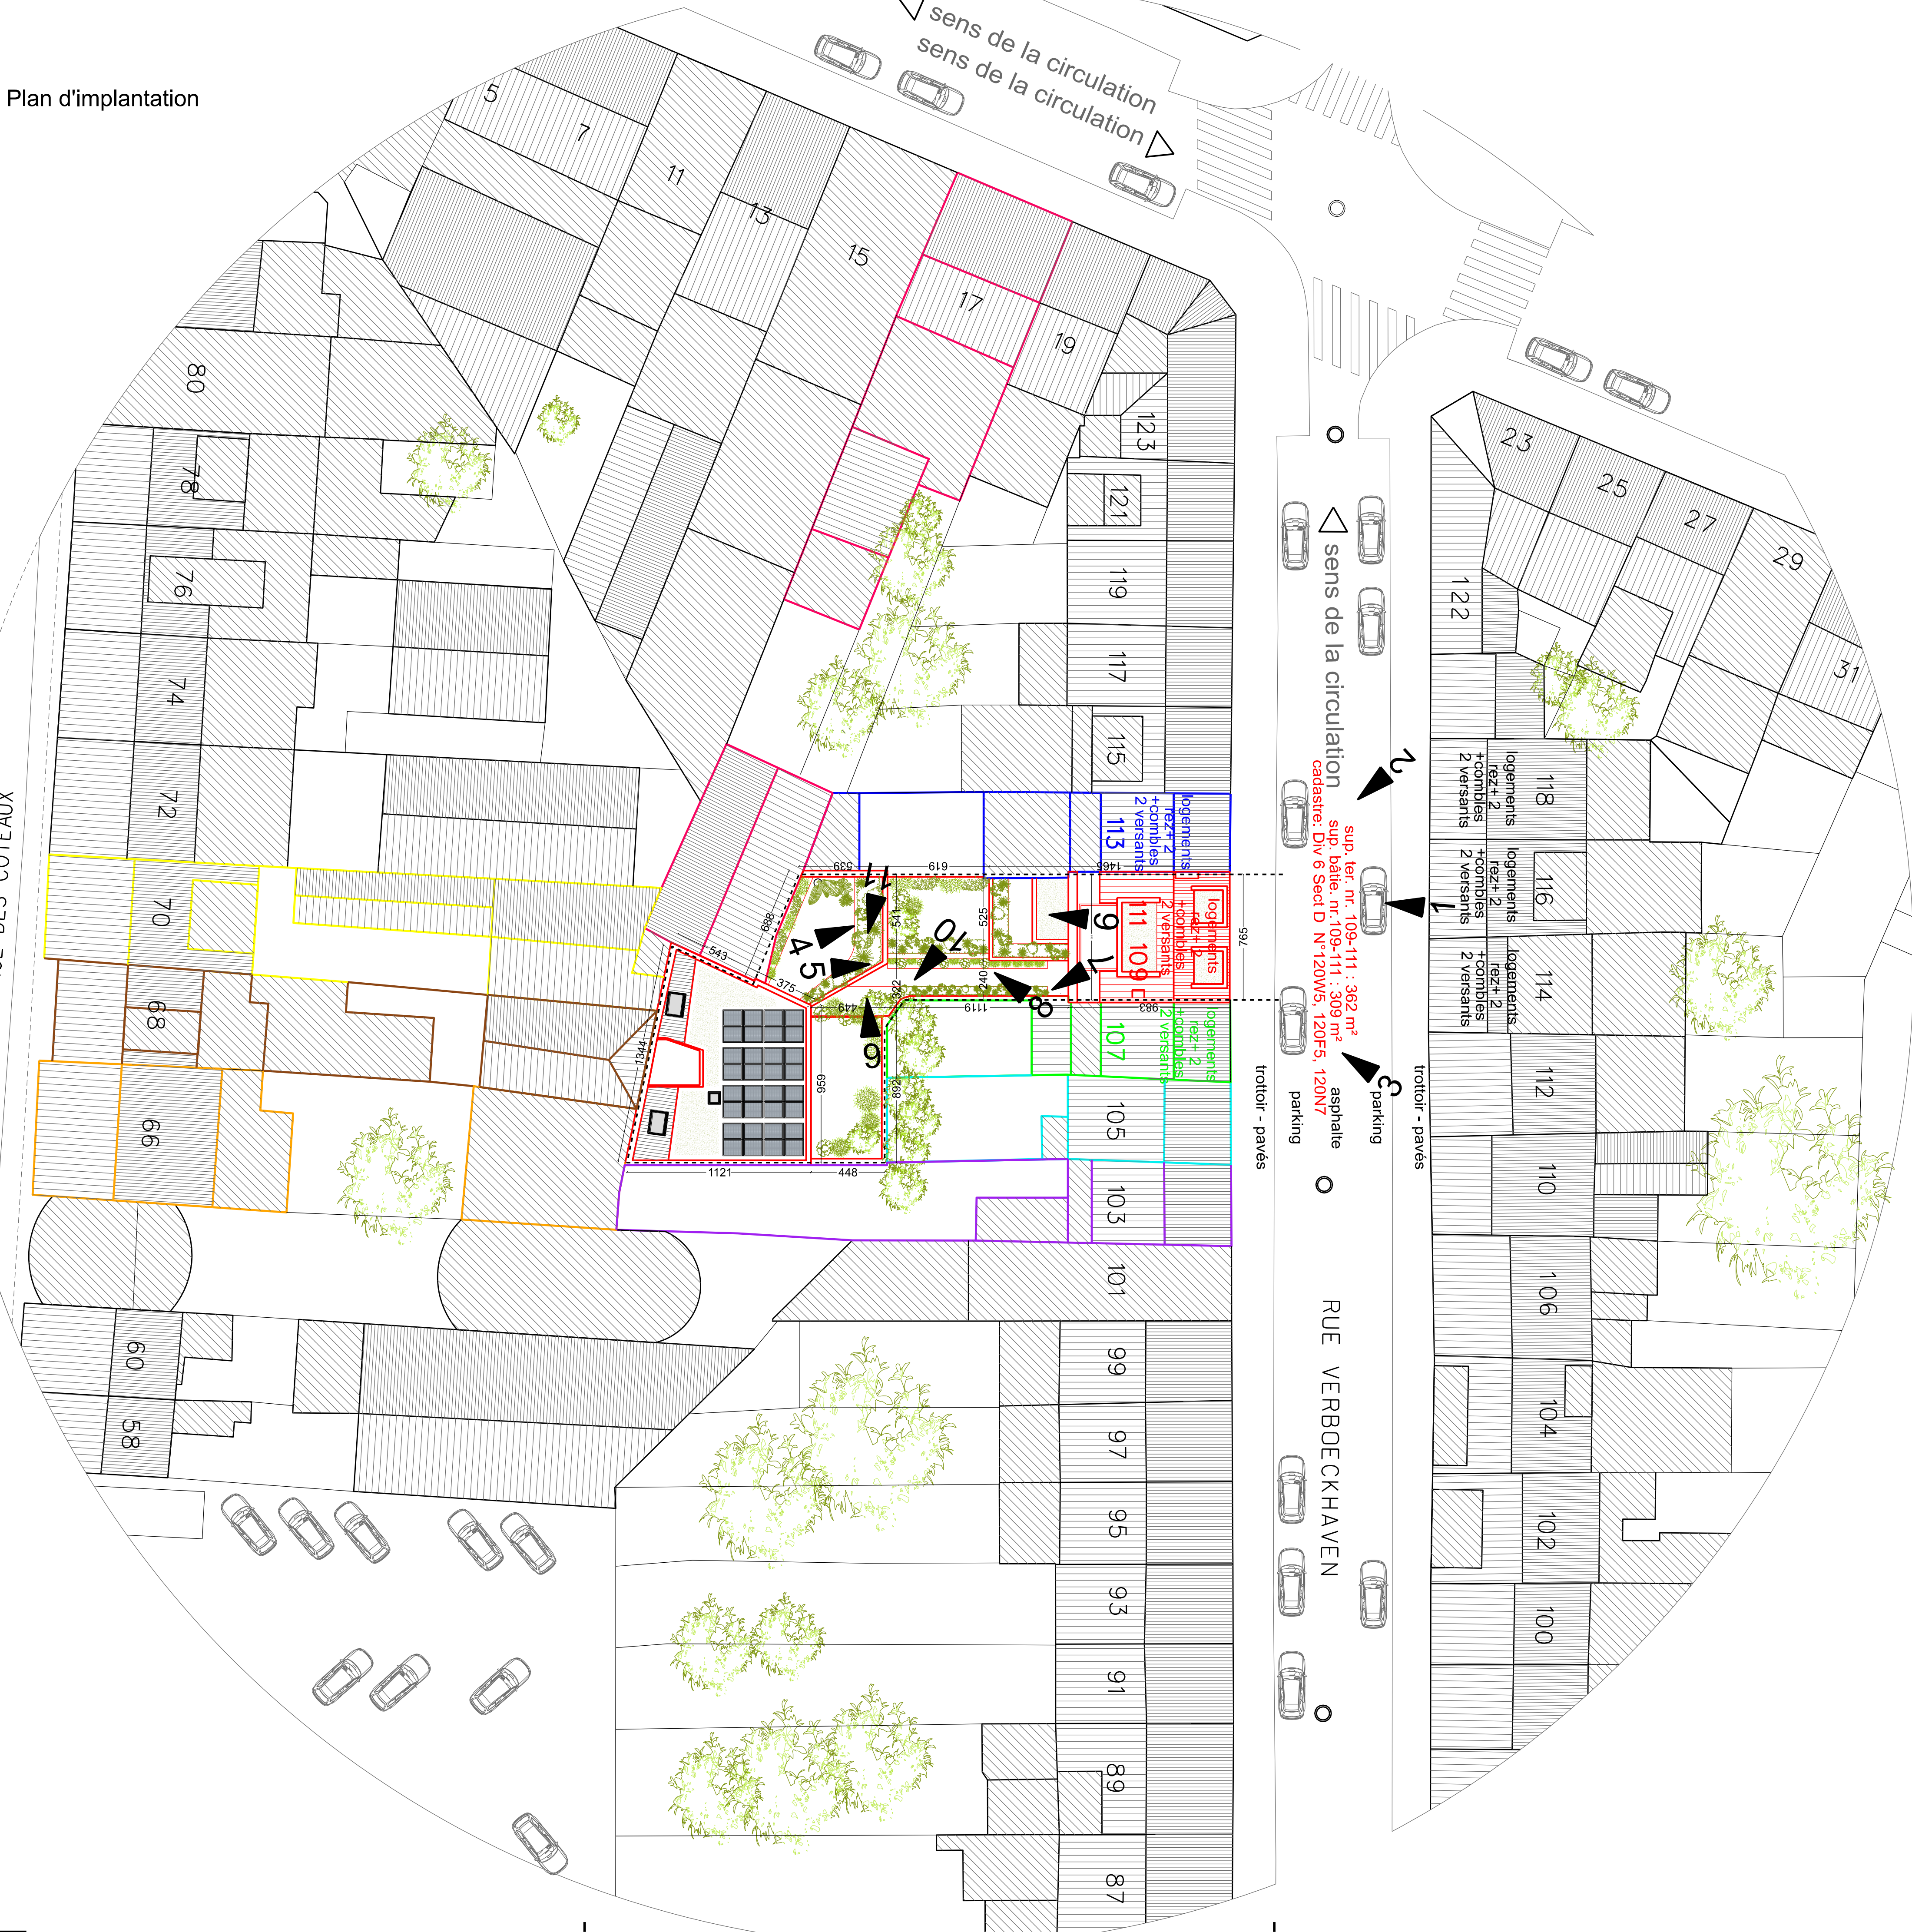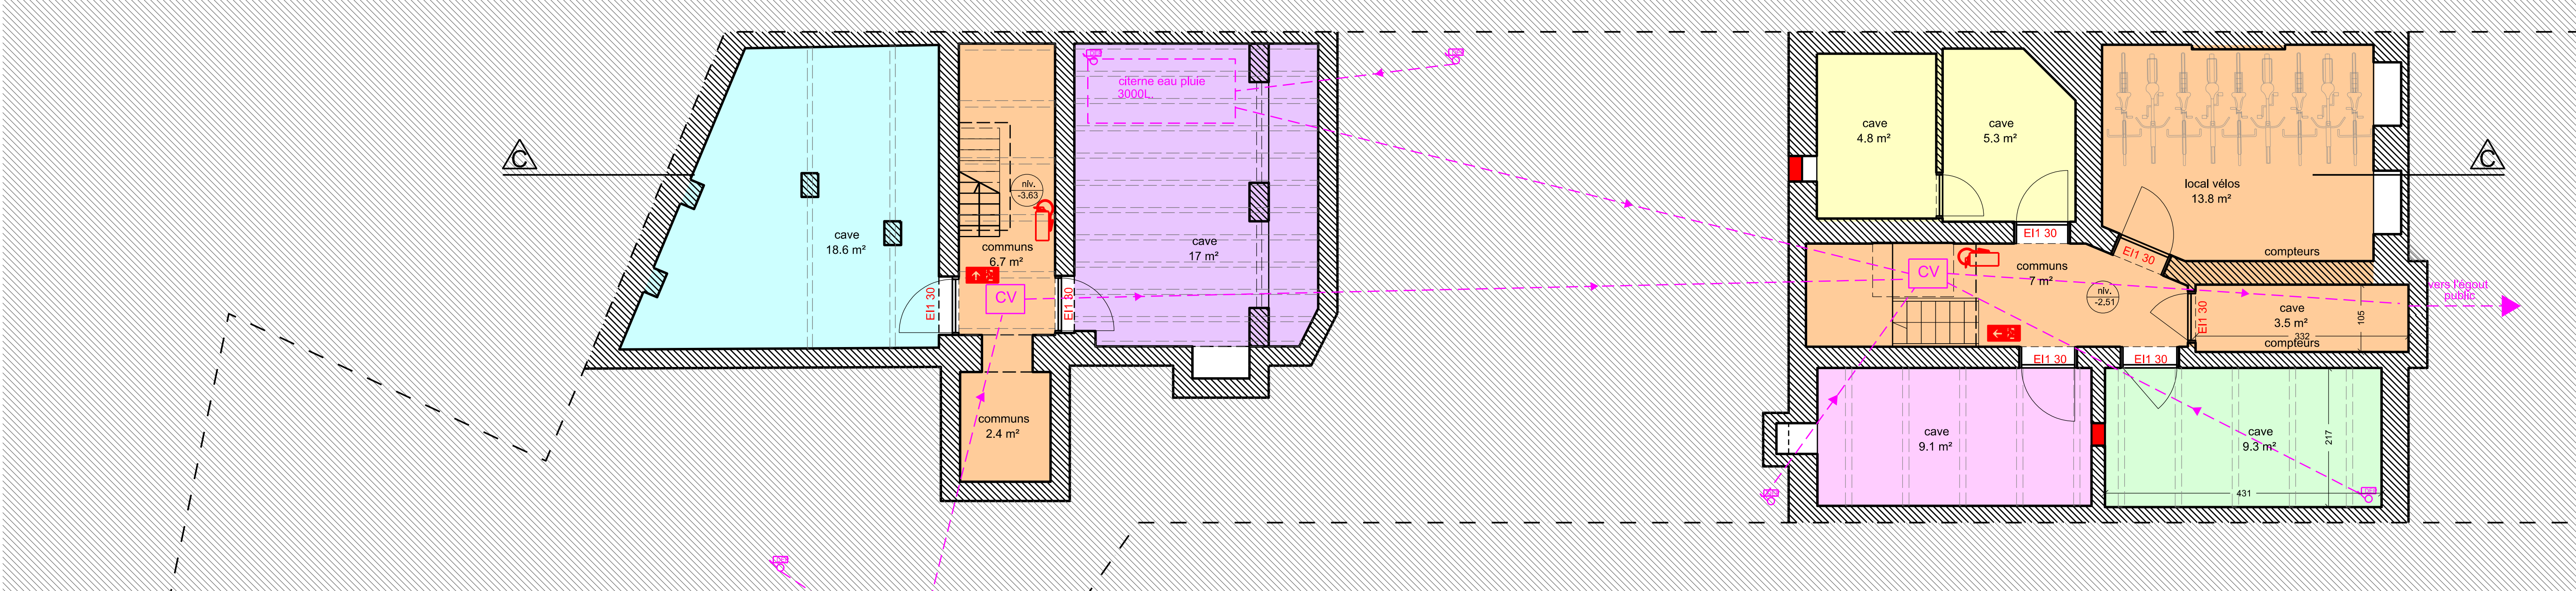

Plan sous-sol


Plan REZ

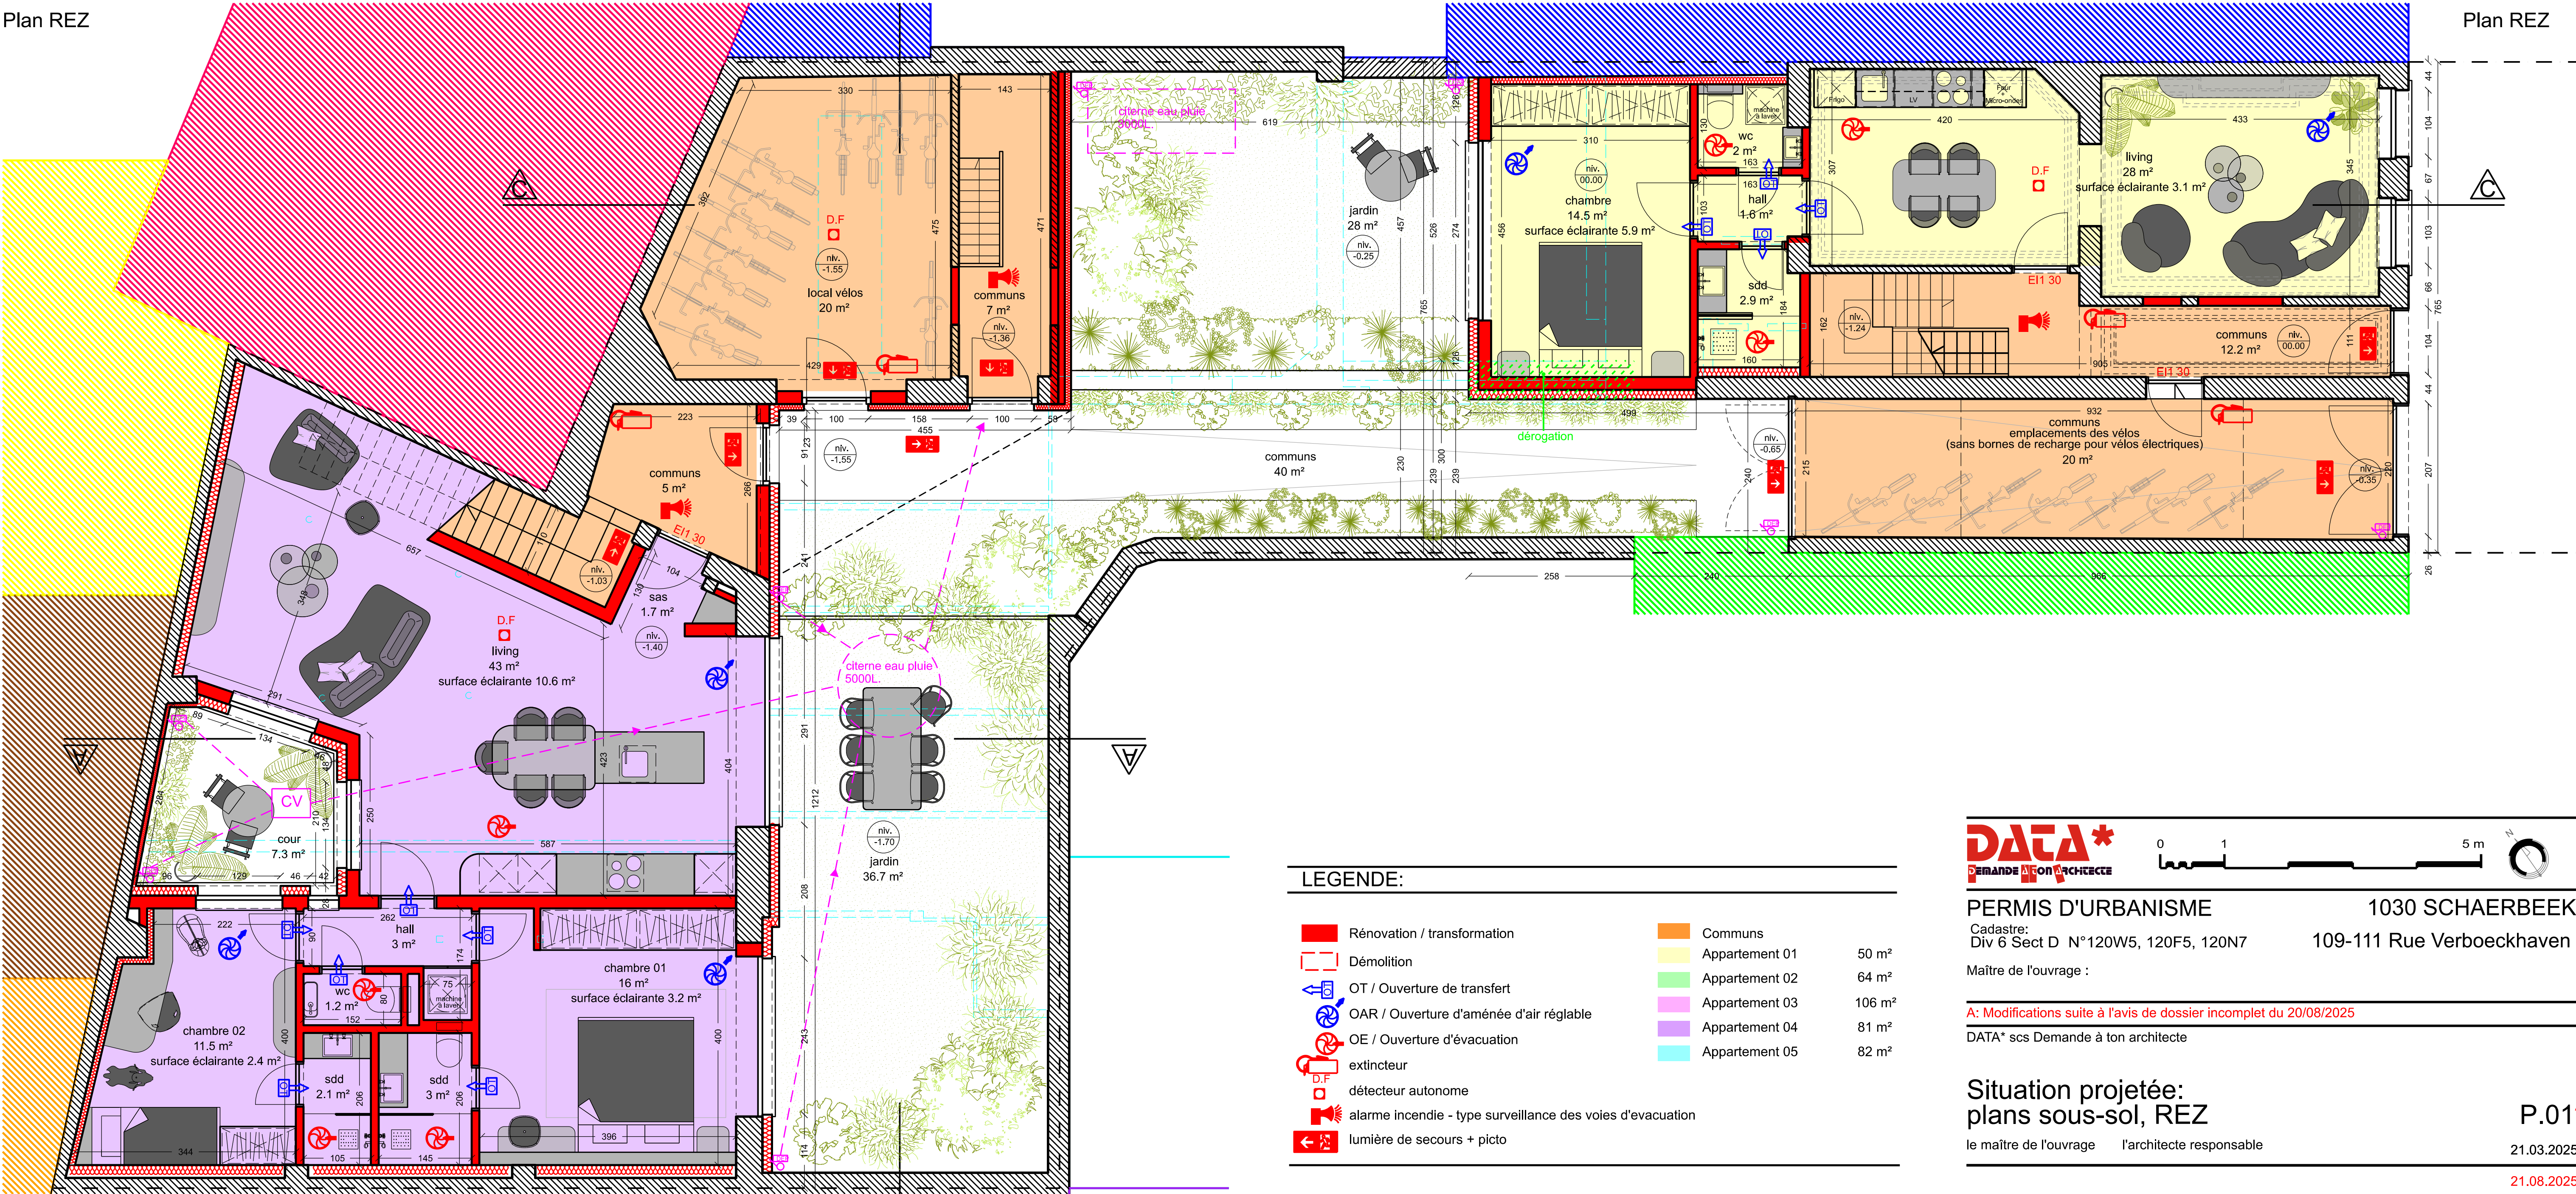

Plan REZ

LEGENDE:

- Rénovation / transformation
- Démolition
- OT / Ouverture de transfert
- OAR / Ouverture d'aménée d'air réglable
- OE / Ouverture d'évacuation
- extincteur
- détecteur autonome
- alarme incendie - type surveillance des voies d'évacuation
- lumière de secours + picto
- Communs
- Appartement 01
- Appartement 02
- Appartement 03
- Appartement 04
- Appartement 05
- 50 m²
- 64 m²
- 106 m²
- 81 m²
- 82 m²

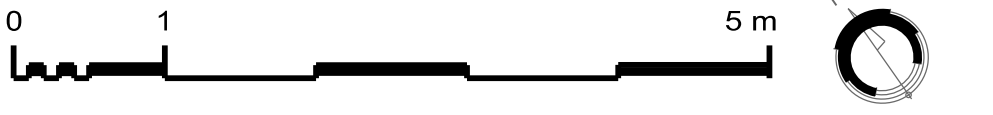

PERMIS D'URBANISME 1030 SCHAEERBEEK
Cadastre: Div 6 Sect D N°120W5, 120F5, 120N7 109-111 Rue Verboeckhaven
Maître de l'ouvrage :

A: Modifications suite à l'avis de dossier incomplet du 20/08/2025
DATA* s'cs Demande à ton architecte

Situation projetée:
plans sous-sol, REZ


le maître de l'ouvrage l'architecte responsable

P.01^A


21.03.2025

21.08.2025


Plan 1er étage

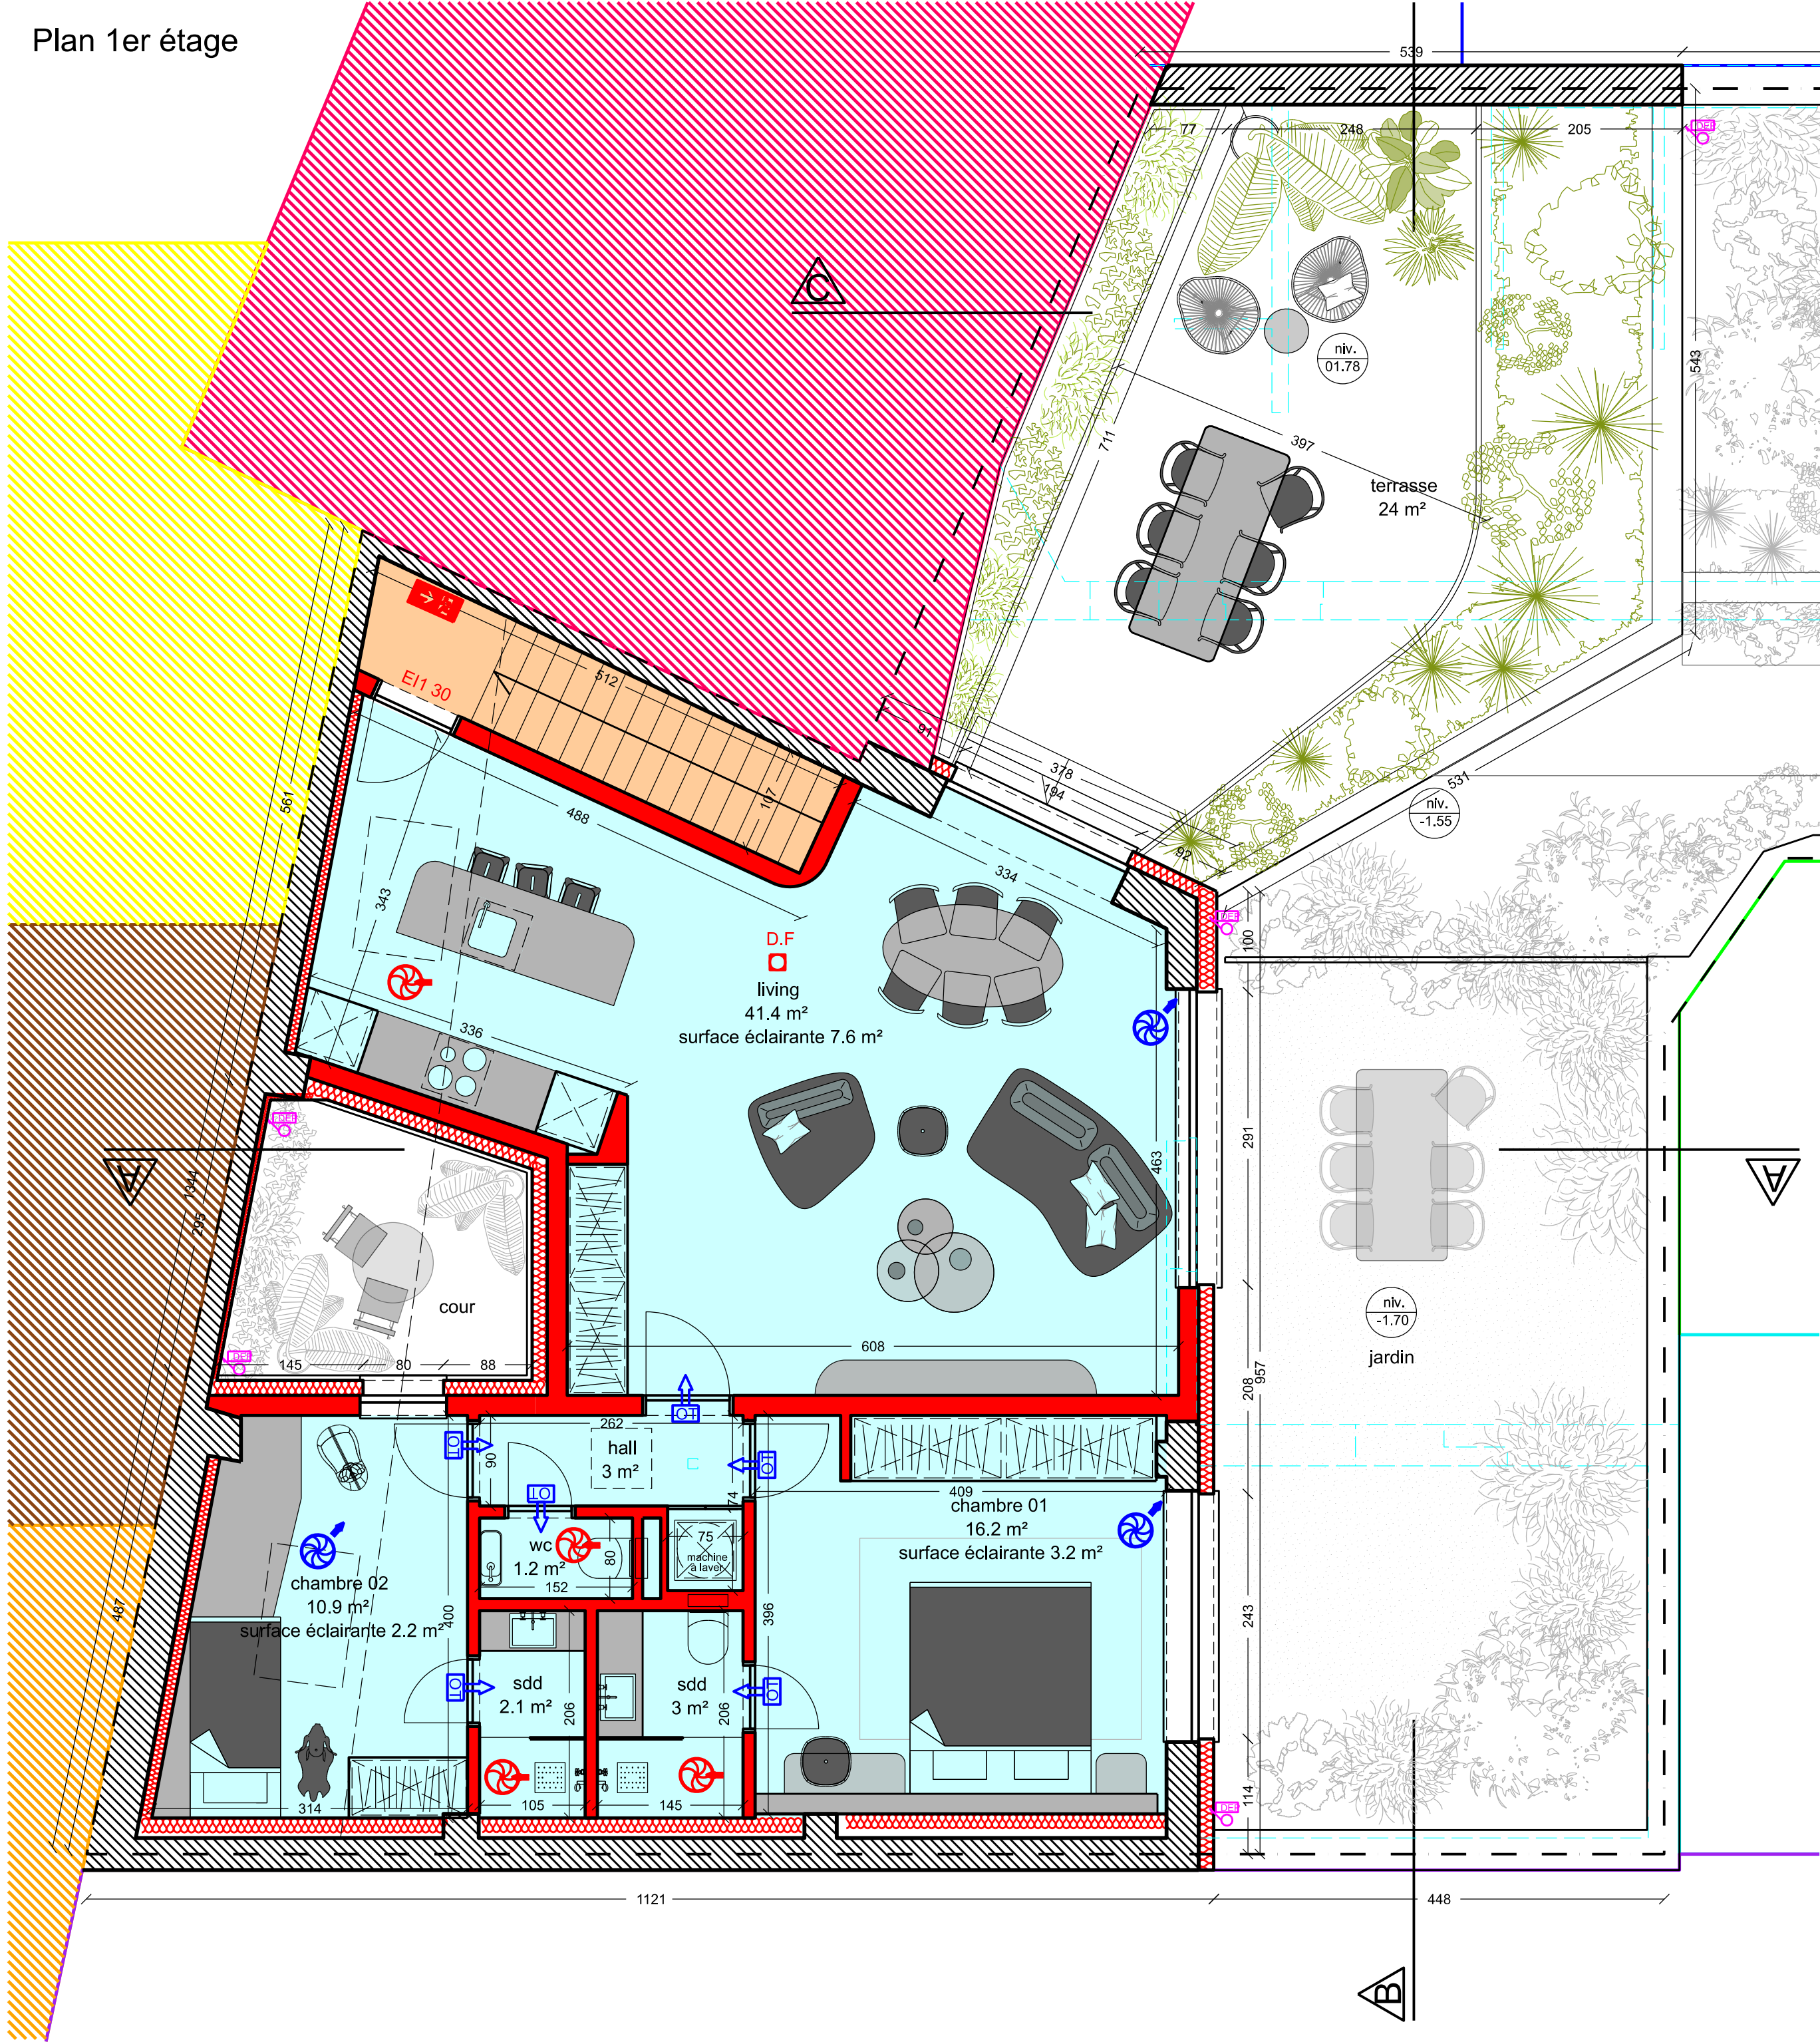



Plan 1er étage

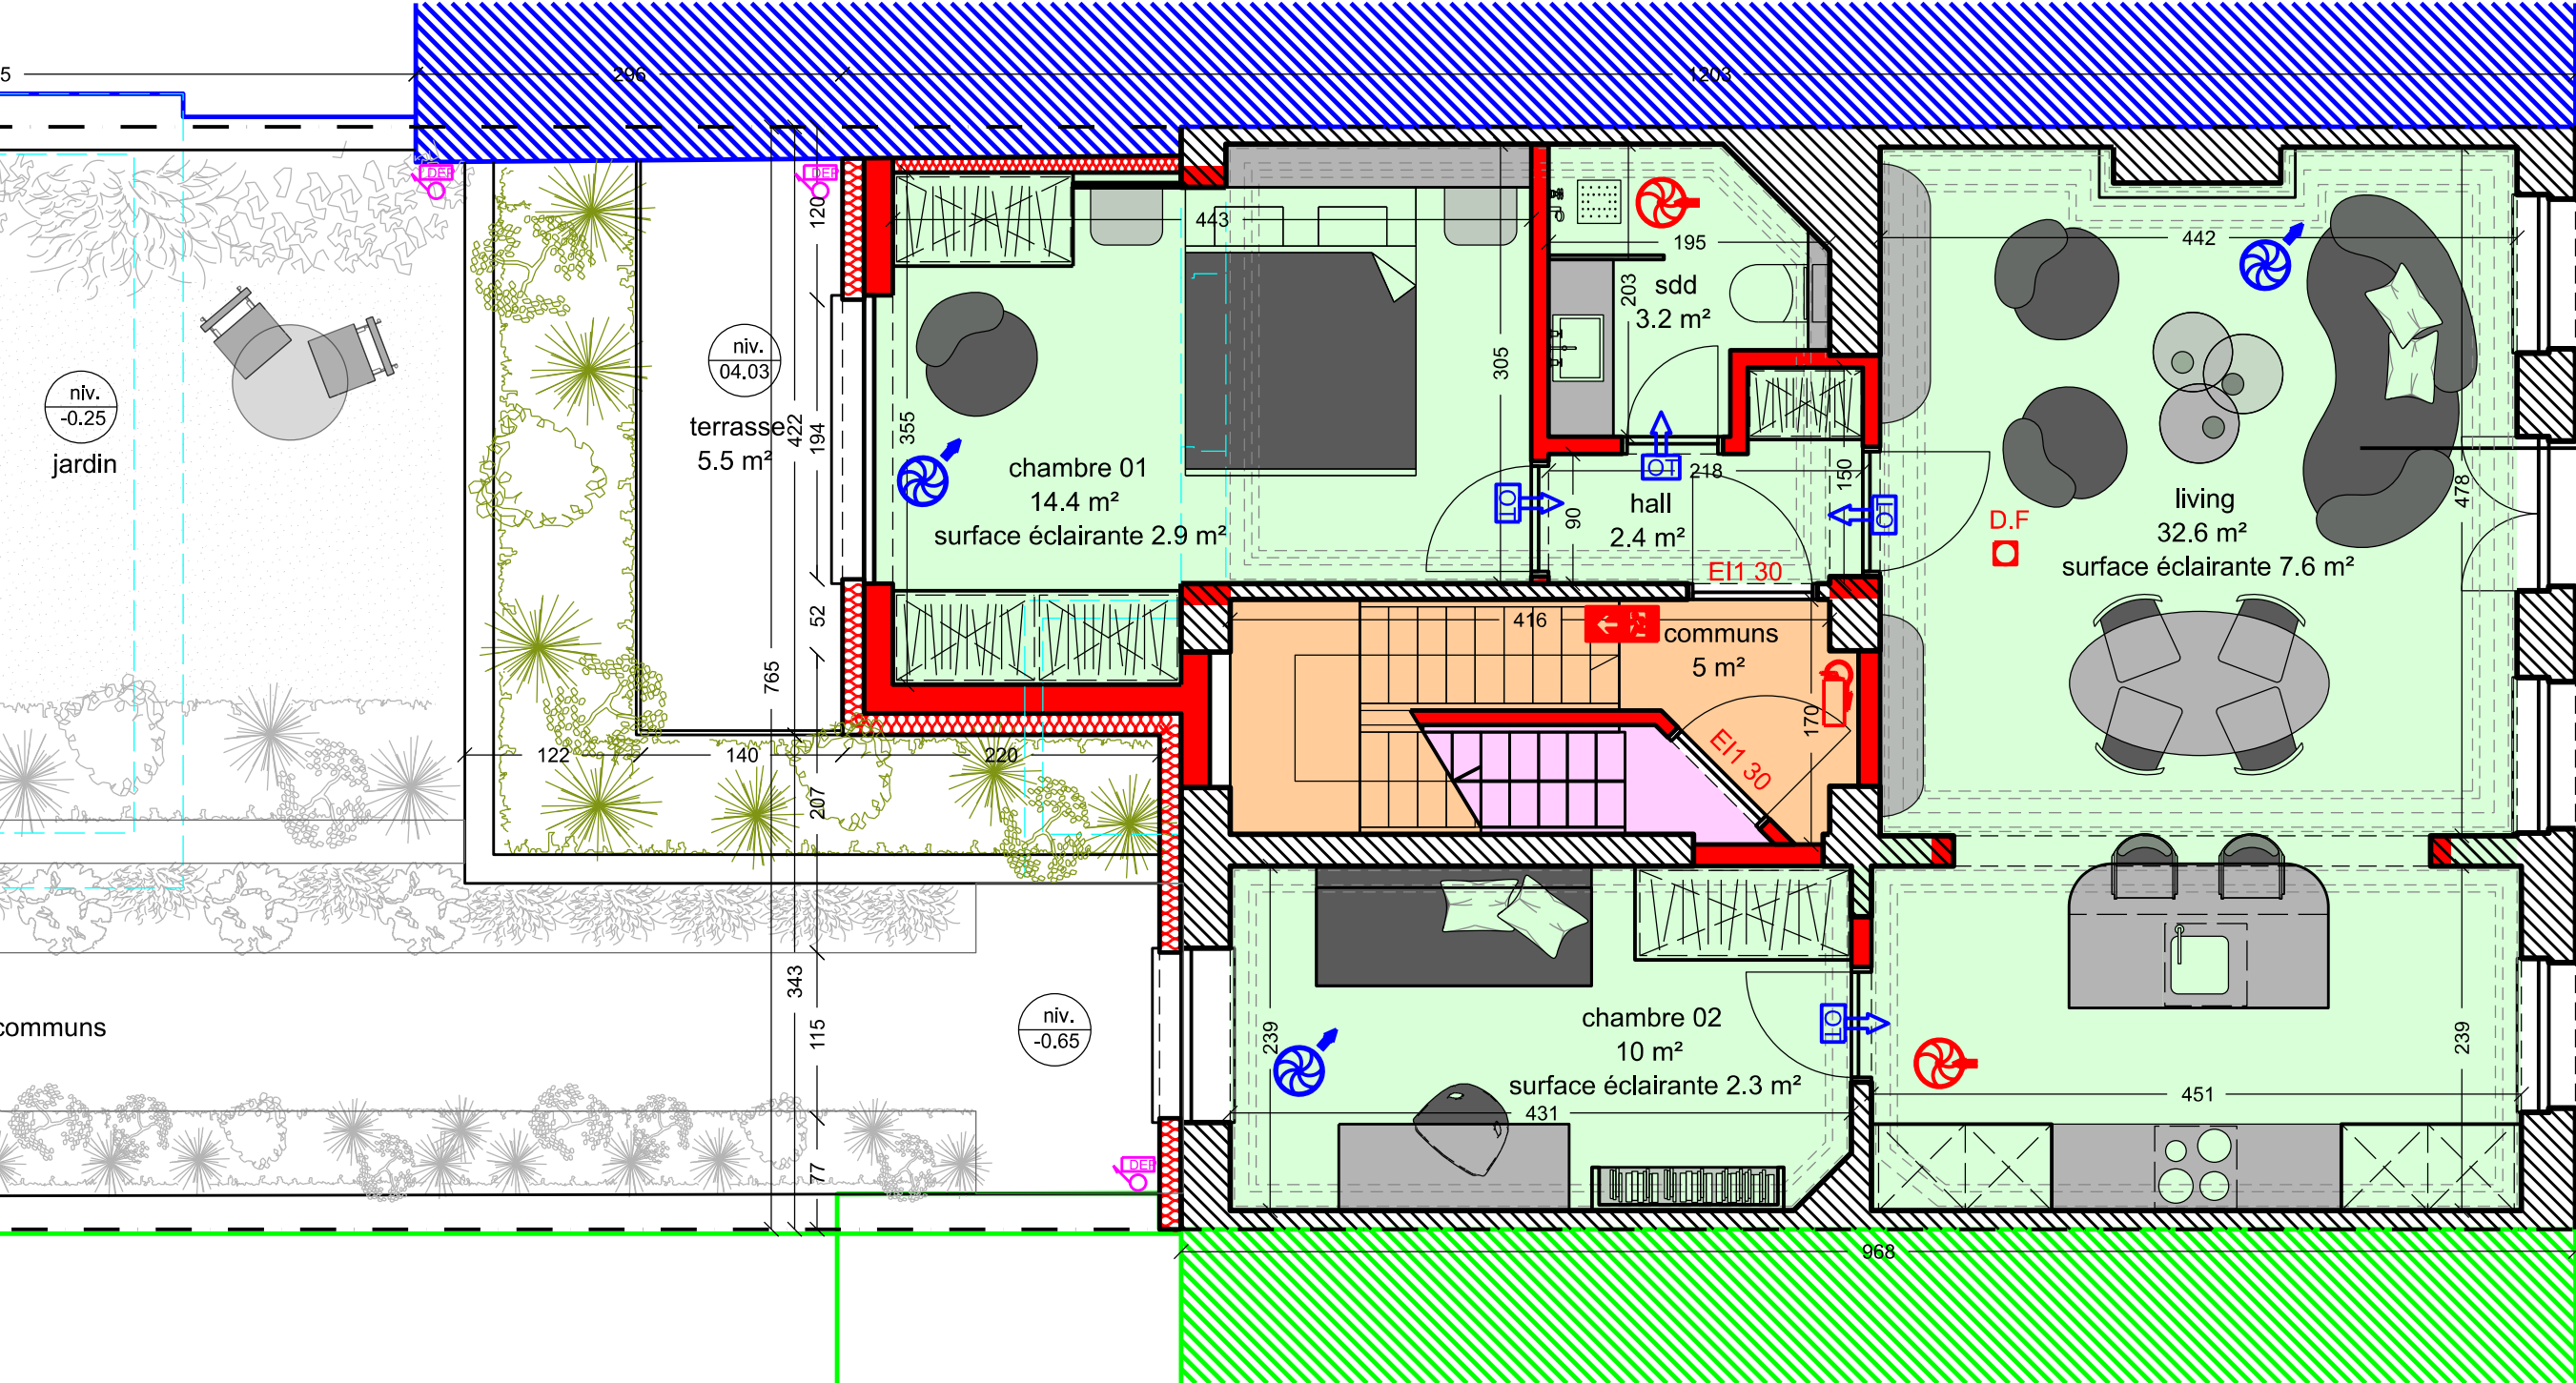

Plan 2ème étage

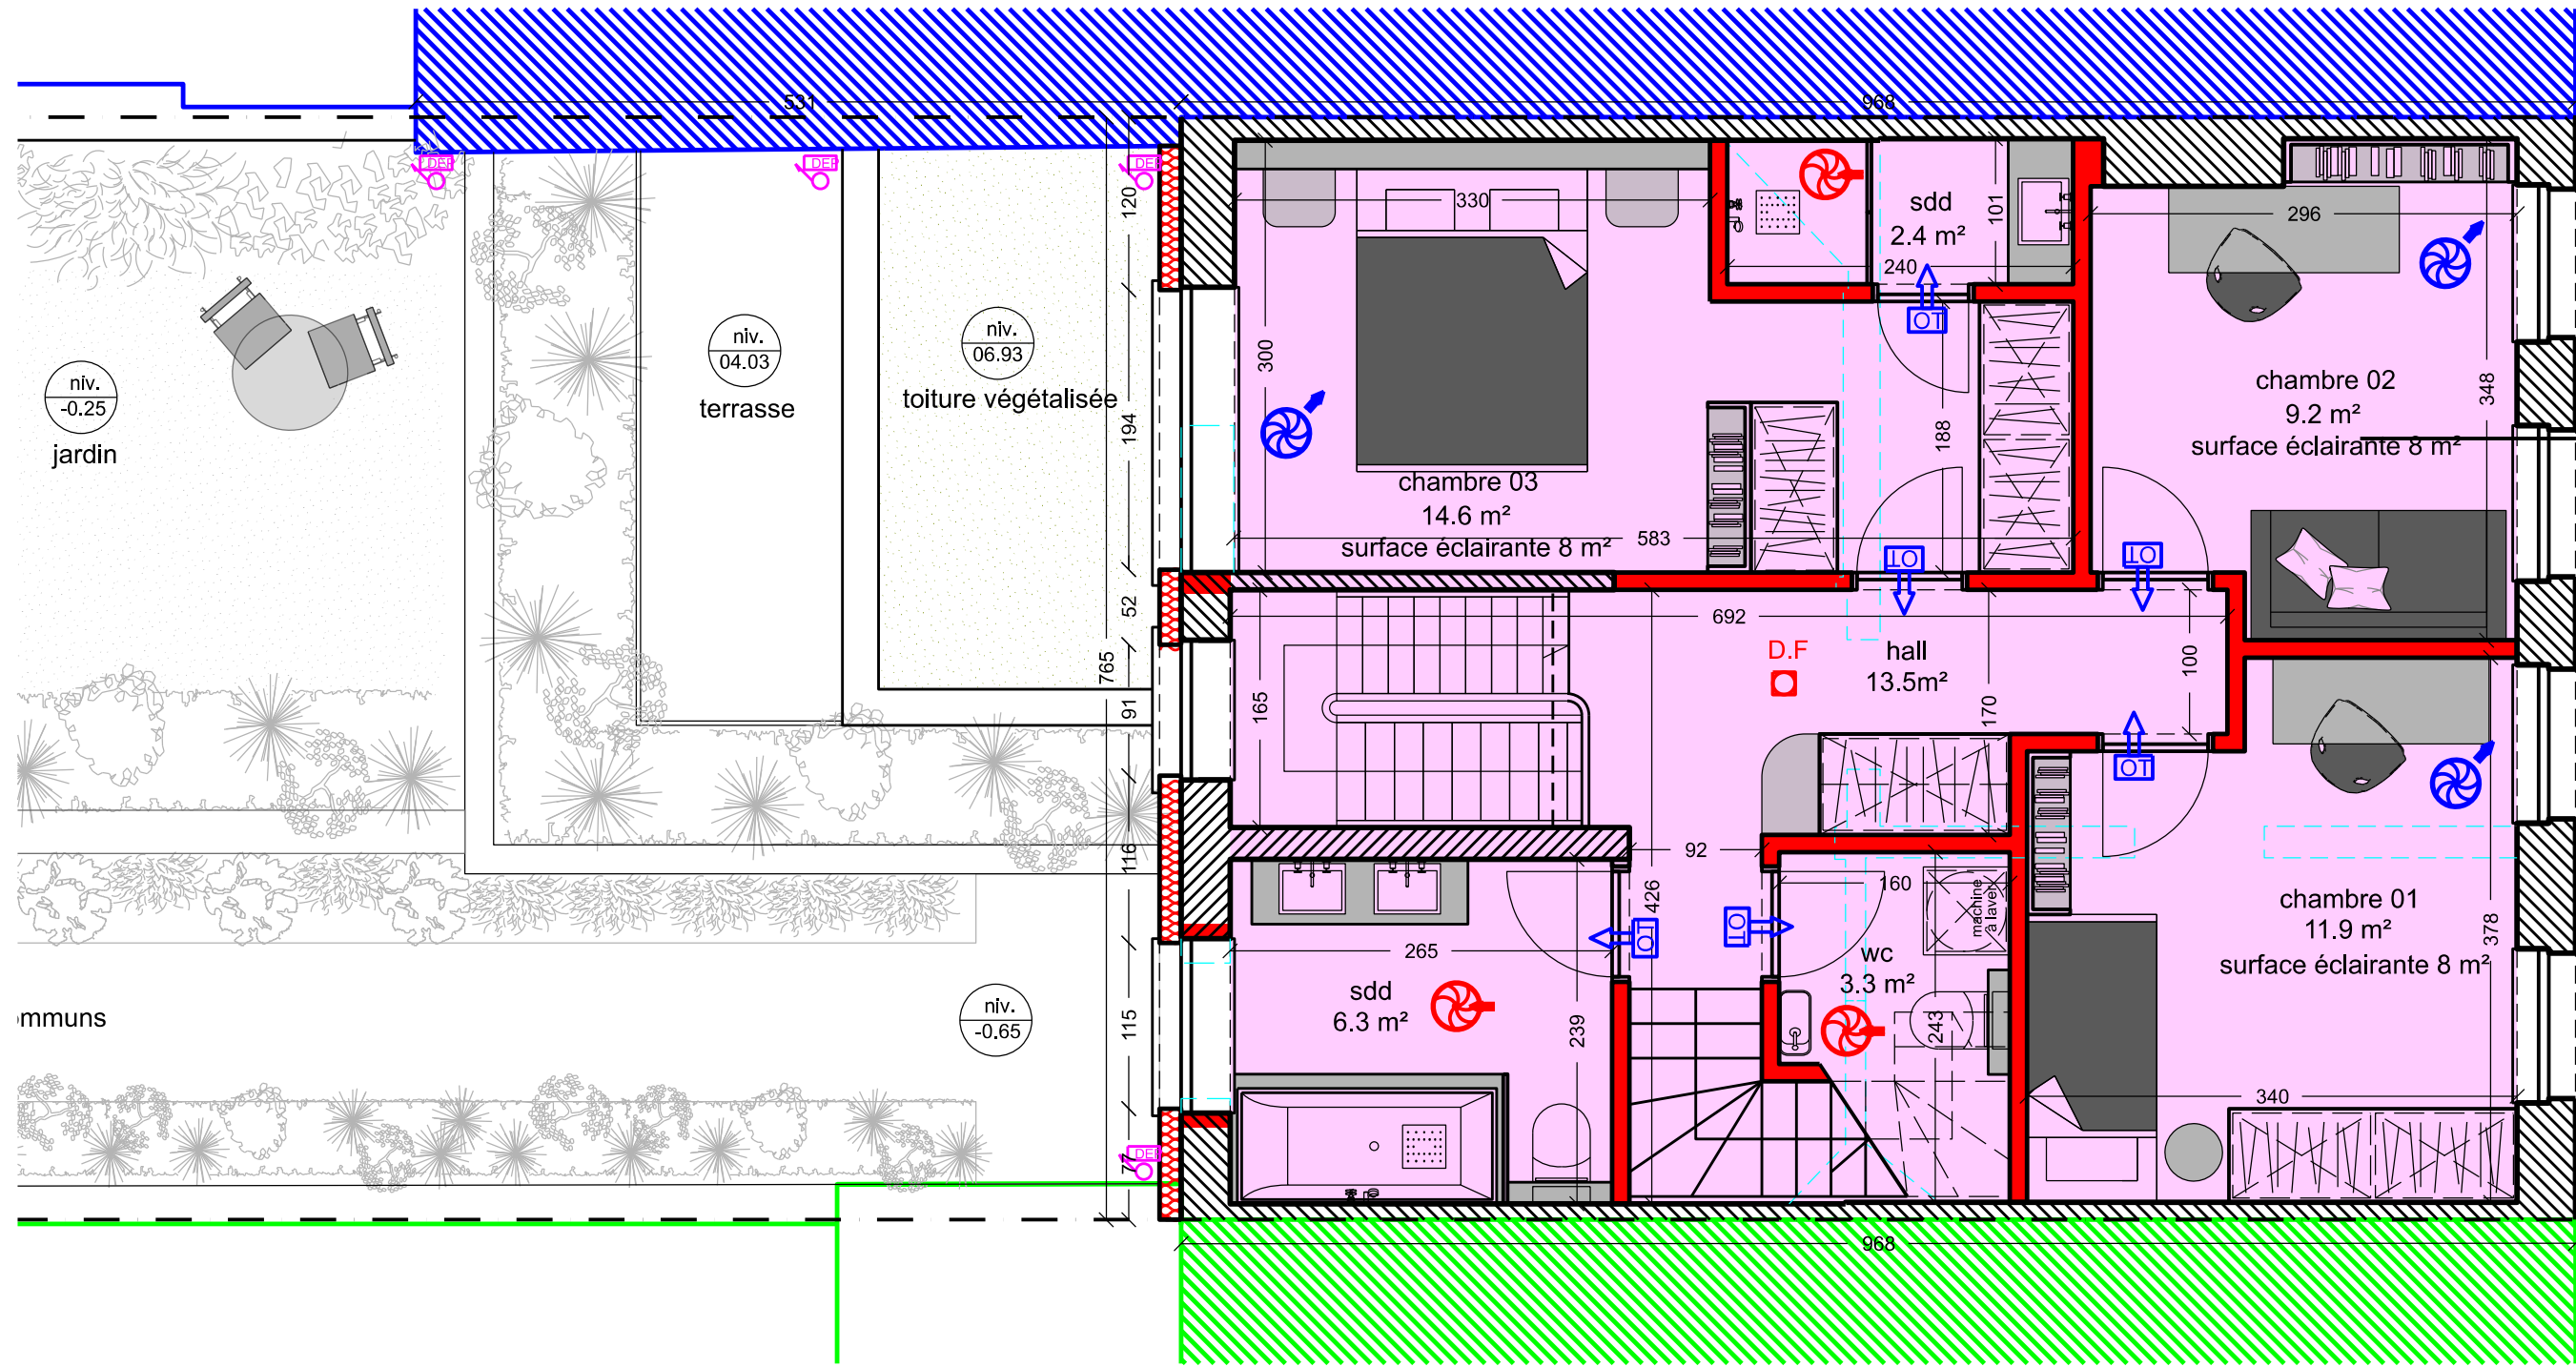

Plan 3ème étage

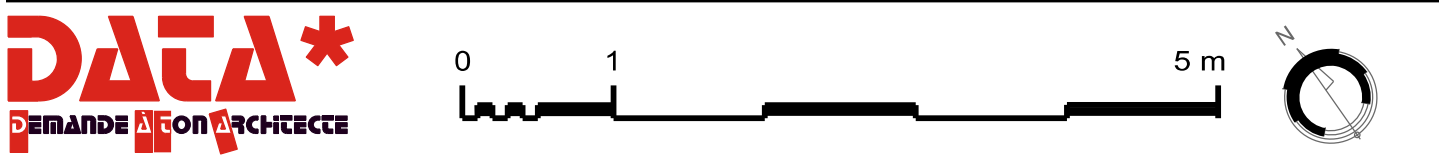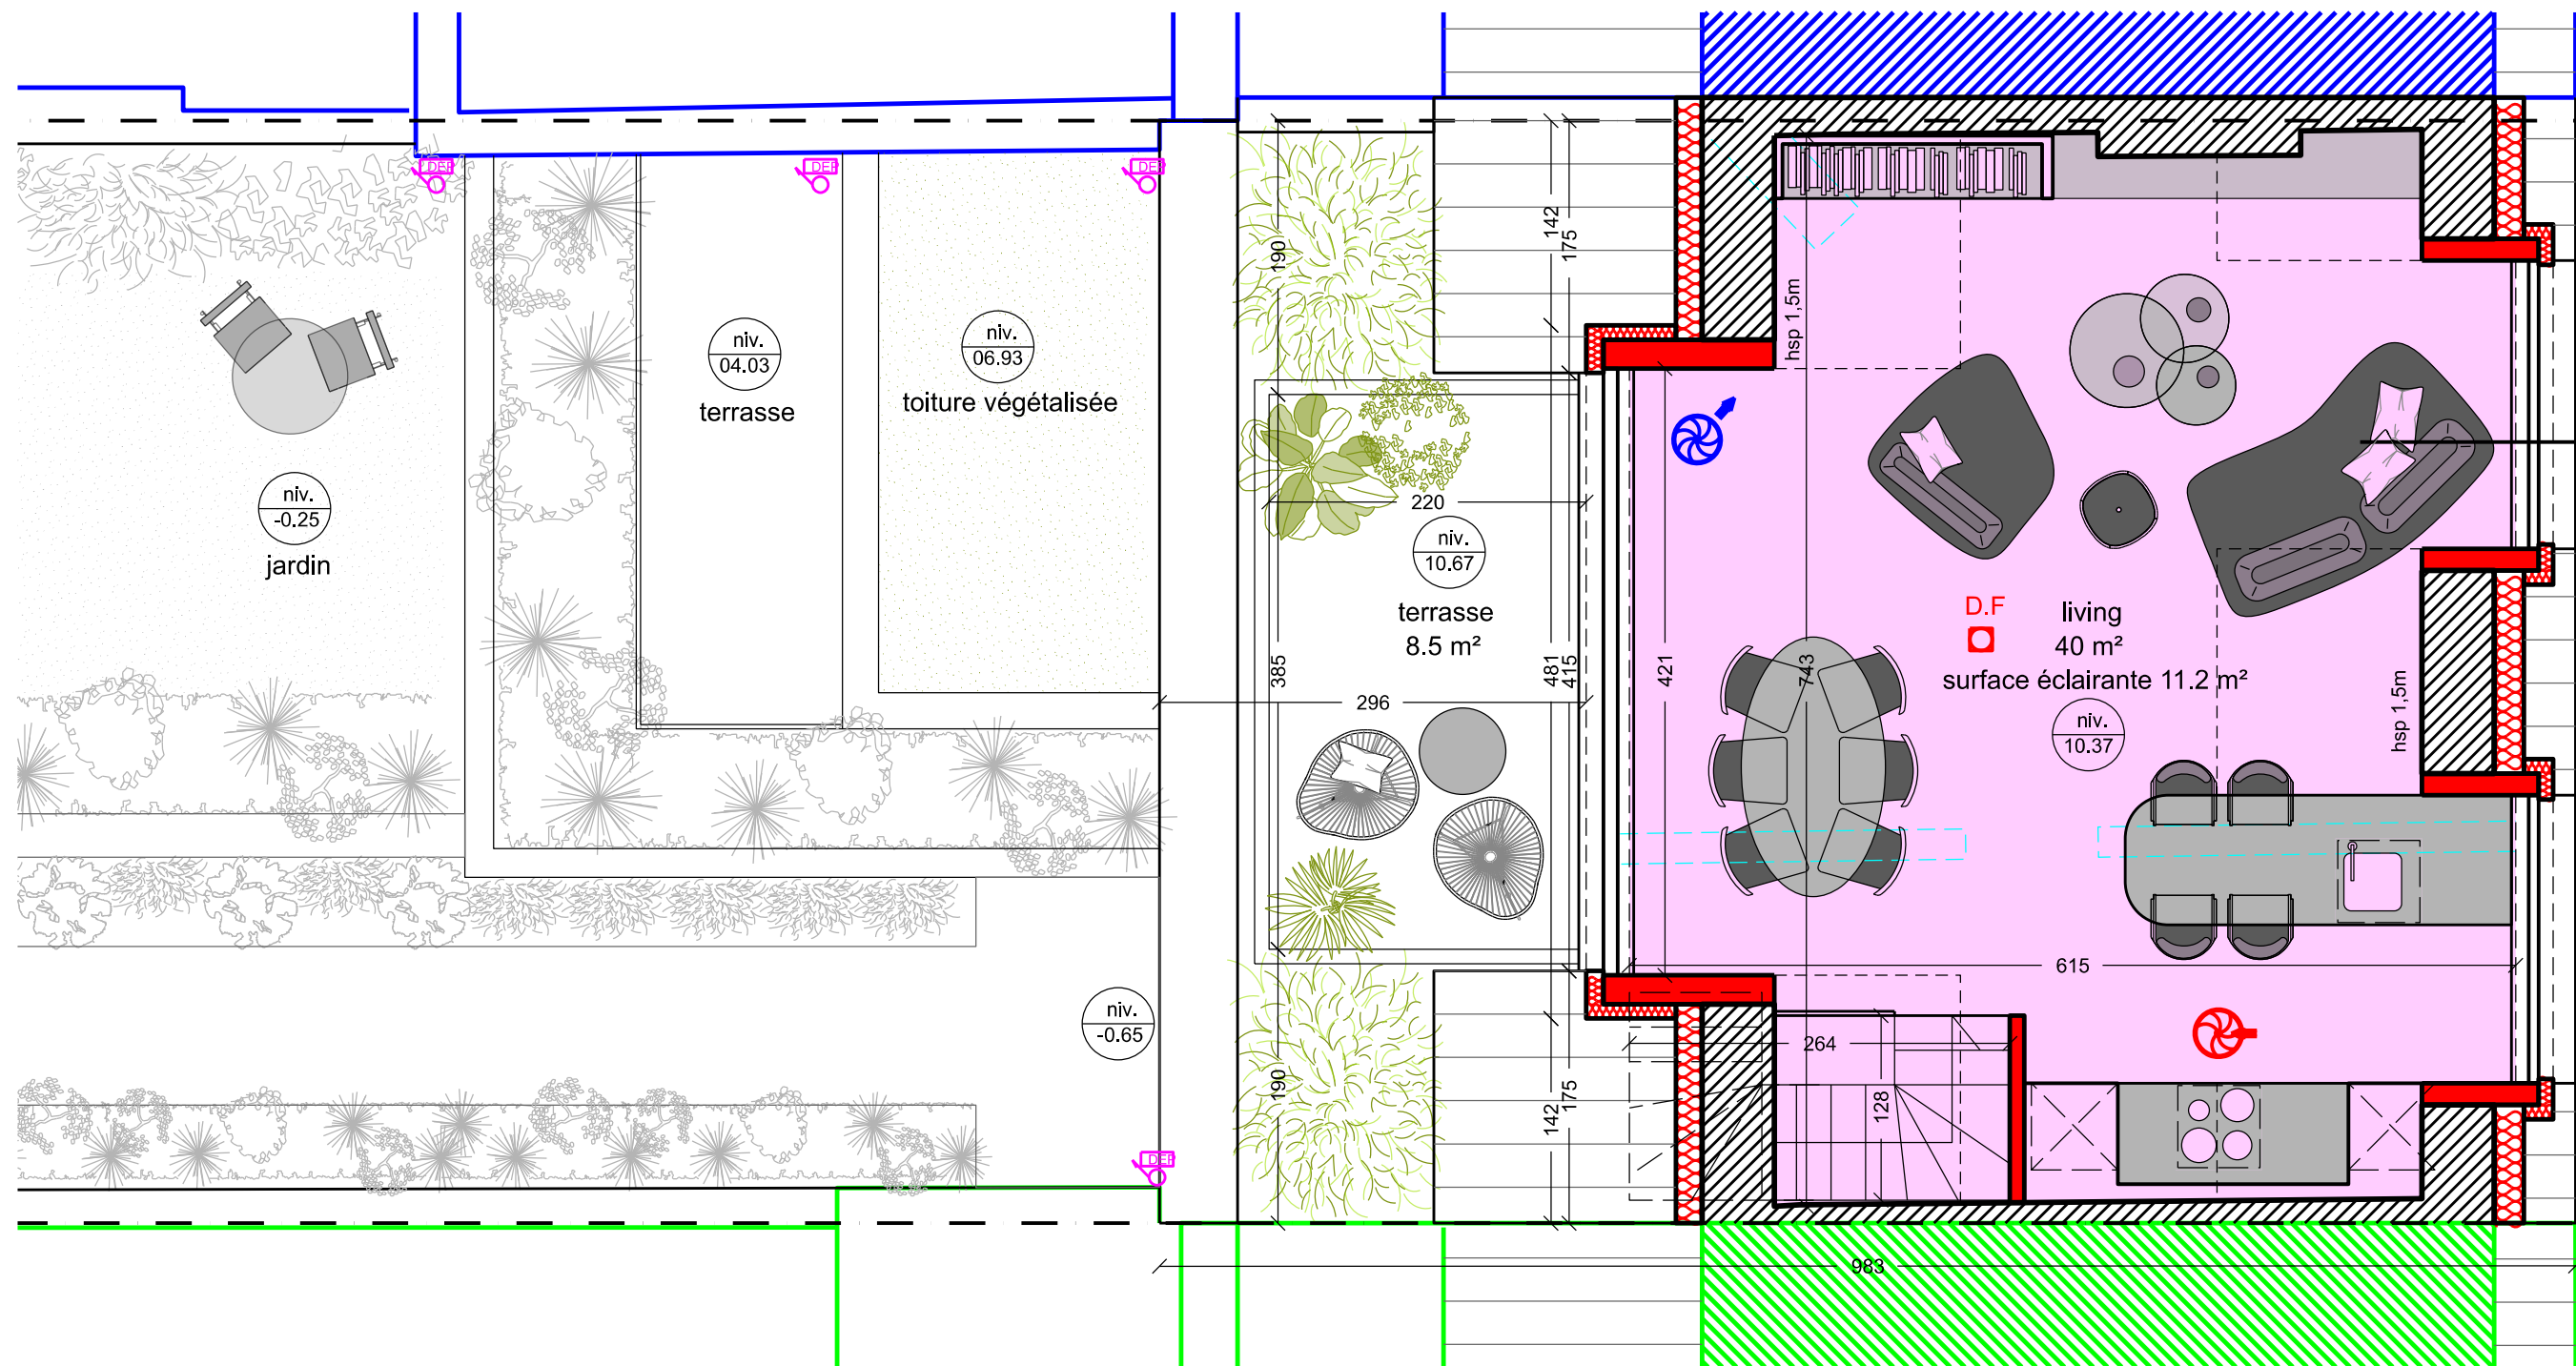

PERMIS D'URBANISME 1030 SCHAERBEEK
Cadastre: Div 6 Sect D N°120W5, 120F5, 120N7 109-111 Rue Verboeckhaven
Maître de l'ouvrage :

A: Modifications suite à l'avis de dossier incomplet du 20/08/2025

DATA* scs Demande à ton architecte

Situation projetée:
plan 1er; 2ème et 3ème étage

le maître de l'ouvrage l'architecte responsable

P.02^A

21.03.2025














 


21.08.2025

LEGENDE:

- | | | | | |
|--|--|--|----------------|--------|
| | Rénovation / transformation | | Communs | 50 m² |
| | Démolition | | Appartement 01 | 64 m² |
| | OT / Ouverture de transfert | | Appartement 02 | 106 m² |
| | OAR / Ouverture d'aménée d'air réglable | | Appartement 03 | 81 m² |
| | OE / Ouverture d'évacuation | | Appartement 04 | 82 m² |
| | extincteur | | | |
| | détecteur autonome | | | |
| | alarme incendie - type surveillance des voies d'évacuation | | | |
| | lumière de secours + picto | | | |



LEGENDE:

- | | | | | |
|---|--|---|----------------|--------|
|  | Rénovation / transformation |  | Communs | |
|  | Démolition |  | Appartement 01 | 50 m² |
|  | OT / Ouverture de transfert |  | Appartement 02 | 64 m² |
|  | OAR / Ouverture d'aménée d'air réglable |  | Appartement 03 | 106 m² |
|  | OE / Ouverture d'évacuation |  | Appartement 04 | 81 m² |
|  | extincteur |  | Appartement 05 | 82 m² |
|  | D.F. | | | |
|  | détecteur autonome | | | |
|  | alarme incendie - type surveillance des voies d'évacuation | | | |
|  | lumière de secours + picto | | | |

DATA*

DEMANDE A TON ARCHITECTE

PERMIS D'URBANISME

Cadastre:
Div 6 Sect D N°120W5, 120F5, 120N7

1030 SCHAERBEEK

109-111 Rue Verboeckhaven

A: Modifications suite à l'avis de dossier incomplet du 20/08/2025

DATA* scs Demande à ton architecte
Mohamed MAHBOUB architecte

Situation projetée:
coupe C

P.05^A

le maître de l'ouvrage



l'architecte responsable

21.03.2025

21.08.2025

Toiture végétalisée

- **Bacs précultivés** pour la végétalisation extensive des toitures ou d'espaces verts, constitué d'une sélection de variétés de sedums adaptée à la toiture et son environnement.
- **Système complet** de végétalisation extensive à poser directement sur l'étanchéité anti-racine.

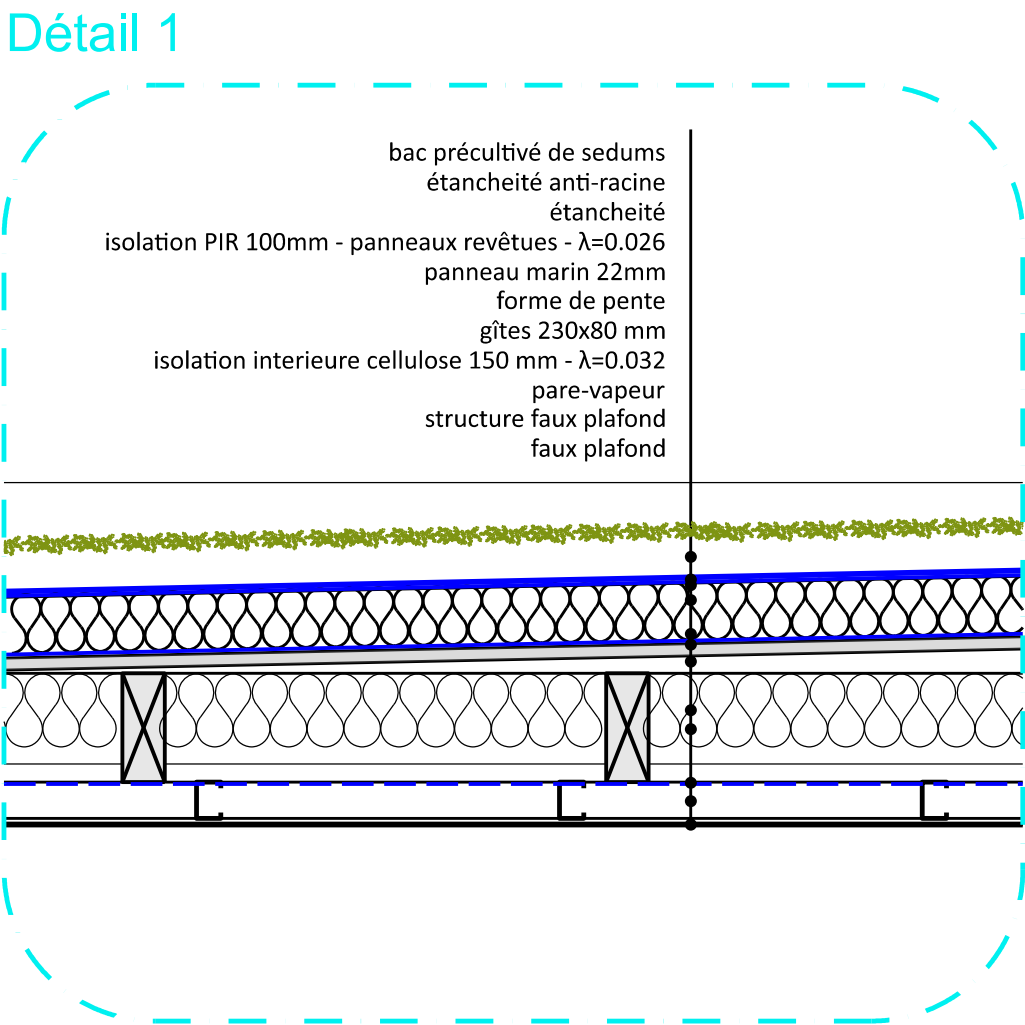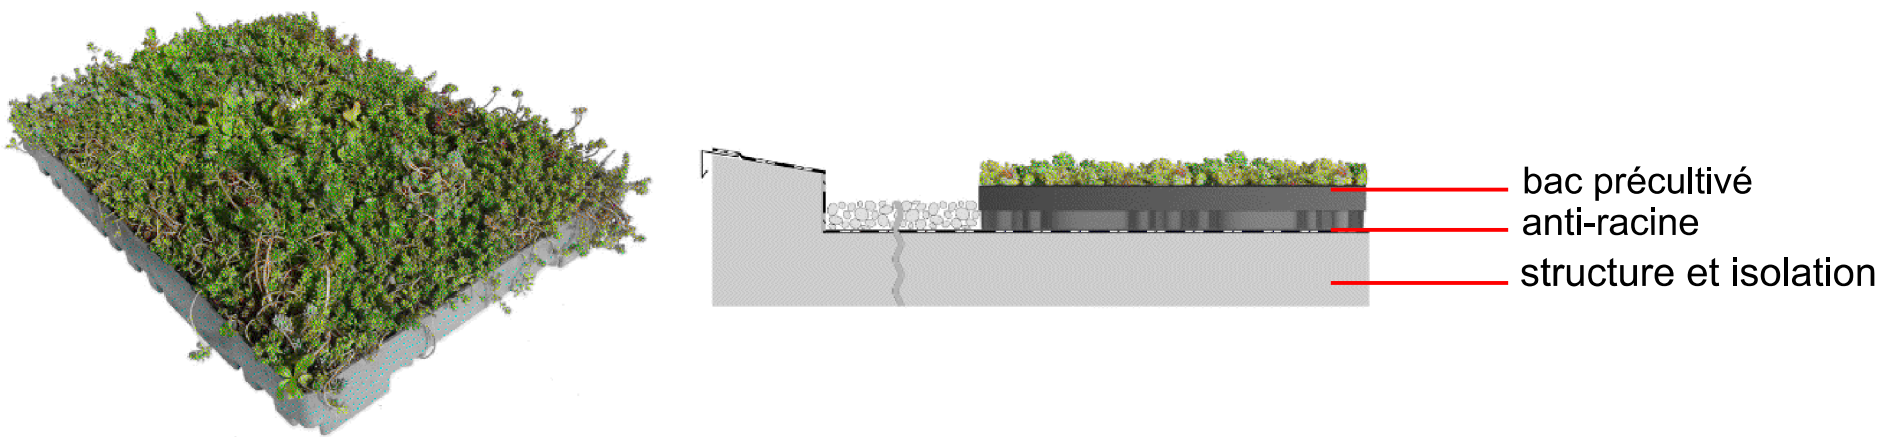

Coupe C

LEGENDE:

Rénovation / transformation

Démolition

OT / Ouverture de transfert

OAR / Ouverture d'aménée d'air réglable

OE / Ouverture d'évacuation

extincteur

détecteur autonome

alarme incendie - type surveillance des voies d'evacuation

lumière de secours + picto

Communs

Appartement 01

Appartement 02

Appartement 03

Appartement 04

Appartement 05

50 m²

64 m²

106 m²

81 m²

82 m²

