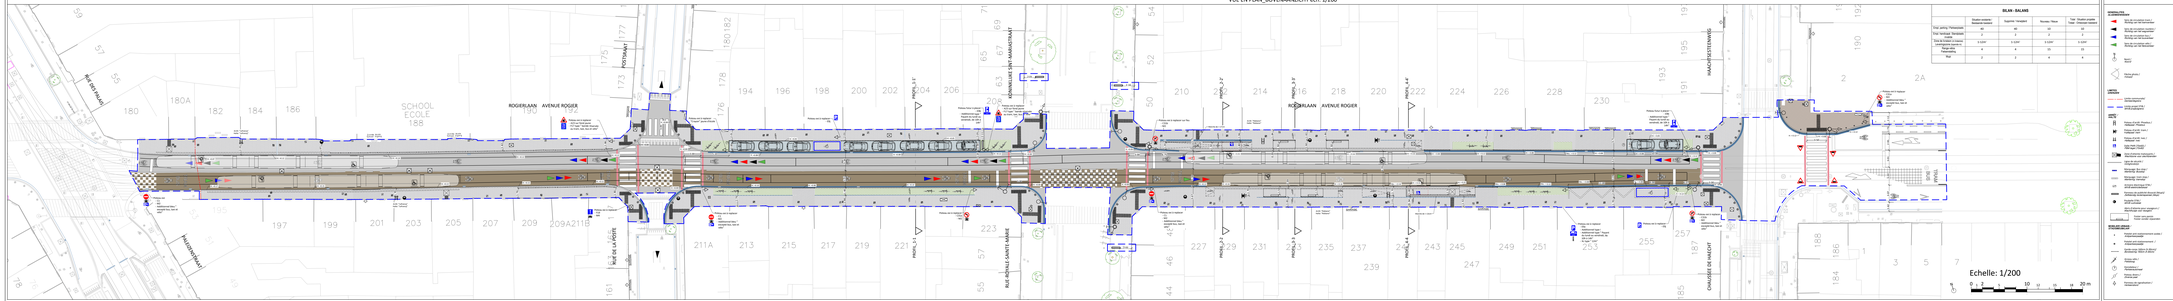

VUE EN PLAN_BOVENAANZICHT ech: 1/200

RUE DES PALAIS
PALEIZENSTRAAT
SCHOOL
ECOLE
188
ROGIERLAAN AVENUE ROGIER
POSTSRAAT
RUE DE LA POSTE
KONINKLIJKE SINT-MARIASTRAAT
RUE-ROYALE-SAINTE-MARIE
HAACHTSESTEENWEG
CHAUSSEE DE HAECHT
PROFIL_1-1'
PROFIL_2-2'
PROFIL_3-3'
PROFIL_4-4'
PROFIL_1-1
PROFIL_2-2
PROFIL_3-3
PROFIL_4-4
Arrêt: "Lefrancq"
Halte: "Lefrancq"
Arrêt: "Robiano"
Halte: "Robiano"
Entrée école
School ingang
Poteau exi à replacer
- A23 sur fond jaune
- F17 type " bande réservée au tram, taxi, bus et vélo"
Poteau exi à replacer
"Crayon" jaune d'école
Poteau exi à replacer
- E9j
Poteau futur à placer
- E9b
- Additionnel type " Payant du lundi au vendredi, de 10h à 14h"
Poteau exi à replacer sur feu
- C31b
- M2
Marche de +-17cm
Marche de +-13cm
Poteau exi
- C1
- M2
- Additionnel bleu " excepté bus, taxi et vélo"
Poteau exi à replacer
- F19
- M4
Poteau exi à replacer
- C1
- M2
- Additionnel bleu " excepté bus, taxi et vélo"
Poteau exi à replacer
- C31a
- M2
Poteau exi à replacer
- E9a
- Additionnel type i
- Additionnel type " Payant du lundi au vendredi, de 10h à 14h"
- Xc type " 12m"
Poteau exi à replacer
- E9j
Poteau exi à replacer
- C31b
- M2
- Additionnel bleu " excepté bus, taxi et vélo"
Poteau exi à replacer
- C31a
- M2
- Additionnel bleu " excepté bus, taxi et vélo"
TRAM
BUS
GARAGE
Echelle: 1/200
0 1 2 5 10 12 15 18 20 m

BILAN - BALANS

	Situation existante / Bestaande toestand	Supprimé / Verwijderd	Nouveau / Nieuw	Total : Situation projetée / Totaal : Ontworpen toestand
Empl. parking / Parkeerplaats	40	40	10	10
Empl. handicapé Standplaats invalide	2	2	2	2
Zone de livraison (m linéaires) Leveringszone (lopende m)	1-12m'	1-12m'	1-12m'	1-12m'
Range-vélos Fietsenstalling	4	4	15	15
Mupi	2	2	4	4

LEGENDE_VERKLARING

GENERALITES / ALGEMEENHEDEN

- Sens de circulation tram / *Richting van het tramverkeer*
- Sens de circulation routière / *Richting van het wegverkeer*
- Sens de circulation bus / *Richting van het busverkeer*
- Sens de circulation vélo / *Richting van het fietsverkeer*
- Nord / *Noord*
- Flèche photo / *Fotopijl*

LIMITES / GRENZEN

- Limite communale/ *Gemeentegrens*
- Limite projet STIB / *MIVB projectgrens*

ARRÊT / HALTE

- Poteau d'arrêt: Phoebus / *Haltepaal: Phoebus*
- Poteau d'arrêt: tram / *Haltepaal: tram*
- Poteau d'arrêt: Ivec / *Haltepaal: Ivec*
- Dalle PMR (70x60) / *PBM tegel (70x60)*
- Zone d'attente malvoyants / *Wachtzone voor slechtzienden*
- Ligne de sécutié / *Veiligheidslijn*
- Marquage: Bus stop / *Markering: Busstop*
- Marquage: tram stop / *Markering: tramstop*
- Armoire électrique STIB / *MIVB elektriciteitskast*
- Panneau de publicité dissocié (Mupi)/ *Zelfstandig reclamepaneel (Mupi)*
- Poubelle STIB / *MIVB vuilnisbak*
- Abris d'attente pour voyageurs / *Wachthuisje voor reizigers*
- Foster sans parois / Foster zonder zijwanden

MOBILIER URBAIN / STADSMEUBILAIR

- Potelet anti-stationnement azobe / *Antiparkeerpaaltje*
- Potelet anti-stationnement / *Antiparkeerpaaltje*
- Garde-corps 160cm (h.90cm)/ *Borstwering 160cm (h.90cm)*
- Arceau vélo / *Fietsboog*
- Horodateur / *Parkeerautomaat*
- Poteau divers / *Diverse paal*
- Panneau de signalisation / *Verkeersbord*

MARQUAGE AU SOL / WEGMARKERING

- Piste-cyclable: logo vélo, standard et mini / *Fietspad: fietslogo, standaard en mini*
- Danger tram / *Tram gevaar*
- STOP Marquage au sol: marquer l'arrêt / *Wegmarkering: halt houden*
- BUS Marquage au sol: bande bus / *Wegmarkering: busbaan*
- TRAM Marquage au sol: bande tram / *Wegmarkering: tramlaan*
- Ralentisseur trafic / *Verkeersvertrager*
- Passage piétons / *Voetgangersoversteekplaats*
- Damier / *Dambord*
- Flèche directionnelle / *Richtingspijl*

PMR / PBM

- Dalles podotactiles pour malvoyants / *Podotactiele tegels voor slechtzienden*
- Zone d'information pour malvoyants / *Informatiezone voor slechtzienden*
- Parking PMR / *PBM Parking*

ELEMENTS LINEAIRES / LINEAIRE ELEMENTEN

- Filet d'eau - caniveau / *Waterstroompje - straatgoot*
- Voies tram / *Tramsporen*
- Bordure saillante / *Uitstekende boordsteen*
- Bordure enterrée / *Verzonken boordsteen*
- Bordure chanfreinée / *Afgeschuinde boordsteen*

MATERIAUX / MATERIALEN

- Asphalte / *Asfalt*
- Asphalte coloré / *Gekleurig asfalt*
- Dalles béton carrées en quinconce / *Vierkante betontegels - in halfsteenverband* 14x14x8
- Dalles béton carrées en quinconce (entrée garage) / *Vierkante betontegels - in halfsteenverband (toegang garage)* 14x14x10
- Dalles béton carrées en quinconce - joint drainant / *Vierkante betontegels - in halfsteenverband - Drainerende voegen* 14x14x8
- Dalles béton carrées quinconce - joint enherbé / *Vierkante betontegels - in halfsteenverband - Grasvoegen* 14x14x8
- Pavés porphyre carrés irréguliers - mélange pavés roumains gris 60% / pavés italien bruns 40% / *Onregelmatige vierkante porfiertegels - mengeling van Roemeense grijze kasseien 60% / Italiaanse bruine kasseien 40%* 14x14x8

TECH. SPECIALE : ELECTRICITÉ à replacer selon niveau / *SPECIALE T. : ELEKTRICITEIT te vervangen volgens niveau*

- Armoire technique hors-sol / *Technische kast boven de grond*
- Armoire electrique de com. SIG / *SIG com. elektrische kast*

TECH. SPECIALE : FEUX / *SPECIALE T. : LICHTEN*

- Feu de circulation véhicules / *Voertuigen verkeerslicht*
- Feu de circulation piétons / *Voetgangers verkeerslicht*
- Feu de circulation tram / *Tram verkeerslicht*

TAQUES & AVALOIR à replacer selon niveau / *DEKSEL & STRAATKOLKEN te vervangen volgens niveau*

- Divers ronde / *Diverse ronde*
- Divers carré / *Diverse vierkante*
- Destinée à l'eau / *Waterput*
- Destinée à l'égout / *Putdeksel*
- Destinée au gaz / *Gasdeksel*
- Destinée à la télécom / *Telecomdeksel*
- Destinée à l'électricité / *Elektriciteitsdeksel*
- Hydrant / *Hydrant*
- Avaloirs de voirie / *Straatkolken*

Région de Bruxelles-Capitale | Brussels Hoofdstedelijk Gewest

INFRASTRUCTURES
Bureau d'Études Voirie
SCHAERBEEK 1030 SCHAARBEEK
INFRASTRUCTUUR
Studiebureau Wegen

Permis d'urbanisme | Stedenbouwkundige vergunning

RUE ROGIER

RÉAMÉNAGEMENT DE LA VOIRIE ET DE L'ARRÊT "ROBIANO"

Plan de la situation projetée

ROGIERSTRAAT

HERINRICHTING VAN DE WEG EN DE HALTE "ROBIANO"

Plan van de toekomstige toestand

Plan : N°234/C/2601	Échelle | Schaal : 1/200
Format | Formaat : 297x2310	Dessiné par | Getekend door :

Étape | Fase	Date | Datum
Demande de Permis d'urbanisme	17/03/2026

Vu par le Collège des Bourgmestre et Échevins
Gezien door het College van Burgemeester en Schepenen

Date | Datum
17/03/2026

Le Secrétaire Communal,
De Gemeentesecretaris,
David NEUPREZ

Le Bourgmestre ff,
De Burgemeester wnd,
Martin DE BRABANT

DRESSÉ PAR LE BUREAU D'ÉTUDES DE LA VOIRIE DE LA COMMUNE
OPGEMAAKT DOOR HET STUDIEBUREAU WEGEN VAN DE GEMEENTE