

Région de Bruxelles-Capitale

Brussels Hoofdstedelijk Gewest

INFRASTRUCTURES

Bureau d'Études Voirie



INFRASTRUCTUUR

Studiebureau Wegen

Permis d'urbanisme

Stedenbouwkundige vergunning

RUE ROGIER

RÉAMÉNAGEMENT DE LA VOIRIE ET DE L'ARRÊT "ROBIANO"

Carnet de profils

ROGIERSTRAAT

HERINRICHTING VAN DE WEG EN DE HALTE "ROBIANO"

Profielen boekje

Plan : N°234/C/2601

Échelle | Schaal : 1/100

Format | Formaat : 297x420 (A3)

Dessiné par | Getekend door :

Étape | Fase

Date | Datum

Demande de Permis d'urbanisme

17/03/2026

Vu par le Collège des Bourgmestre et Échevins
Gezien door het College van Burgemeester en Schepenen

Date | Datum
17/03/2026

Le Secrétaire Communal,
De Gemeentesecretaris,

David NEUPREZ

Le Bourgmestre ff,
De Burgemeester wnd,

Martin DE BRABANT


DRESSÉ PAR LE BUREAU D'ÉTUDES DE LA VOIRIE DE LA COMMUNE
OPGEMAAKT DOOR HET STUDIEBUREAU WEGEN VAN DE GEMEENTE

PROFIL(s)_PROFIEL(en) éch:1/100

Profil existant 1-1''
Bestaande profiel 1-1'



Profil futur 1-1''
Toekomstige profiel 1-1'

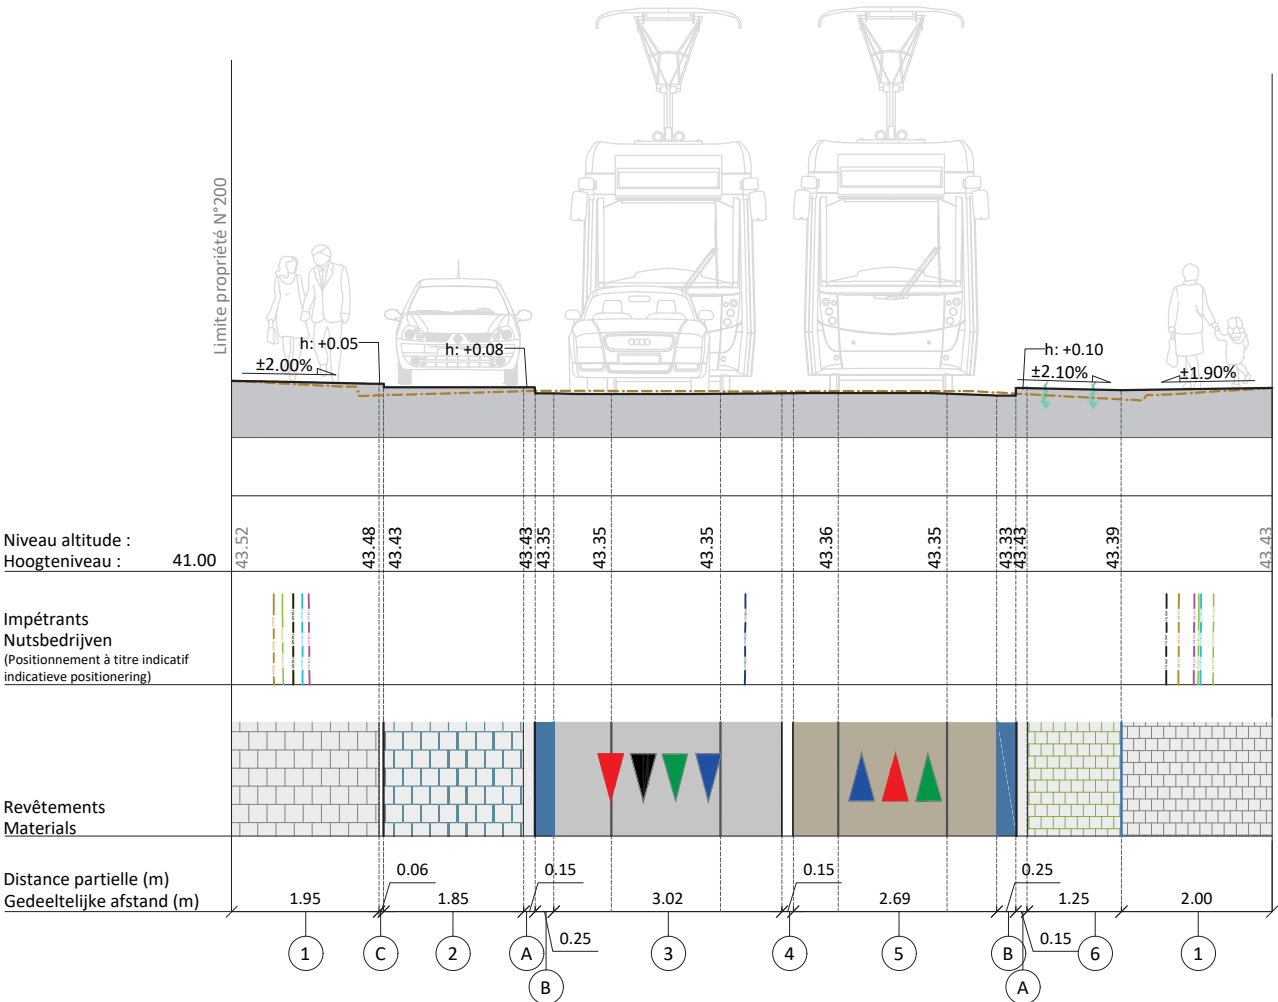

**BORDURES
BOORDSTENEN**

- A Bordure béton
Beton boordsteen
35x15 2/2
- B Filet d'eau béton
Beton watergreppel
15x25
- C Bordure béton
Beton boordsteen
20x6 1.5/5
- D Filet d'eau béton
Beton watergreppel
20x20
- E Bordure béton - quai tram
Beton boordsteen - tram perron
20x50

**MATERIAUX
MATERIALEN**


- 1 Dalles béton carrées en quinconce
Vierkante betontegels - in halfsteenverband
14x14x8
- 2 Dalles béton carrées en quinconce - joint drainant
Vierkante betontegels - in halfsteenverband - Drainerende voegen
14x14x8
- 3 Asphalte
Asfalt
- 4 Marquages de voirie
Wegmarkeringen
- 5 Asphalte coloré
Gekleurig asfalt
- 6 Dalles béton carrées quinconce - joint enherbé
Vierkante betontegels - in halfsteenverband - Grasvoegen
14x14x8

Echelle: 1/100




PROFIL(s)_PROFIEL(en) éch:1/100

Profil existant 2-2'
Bestaande profiel 2-2'

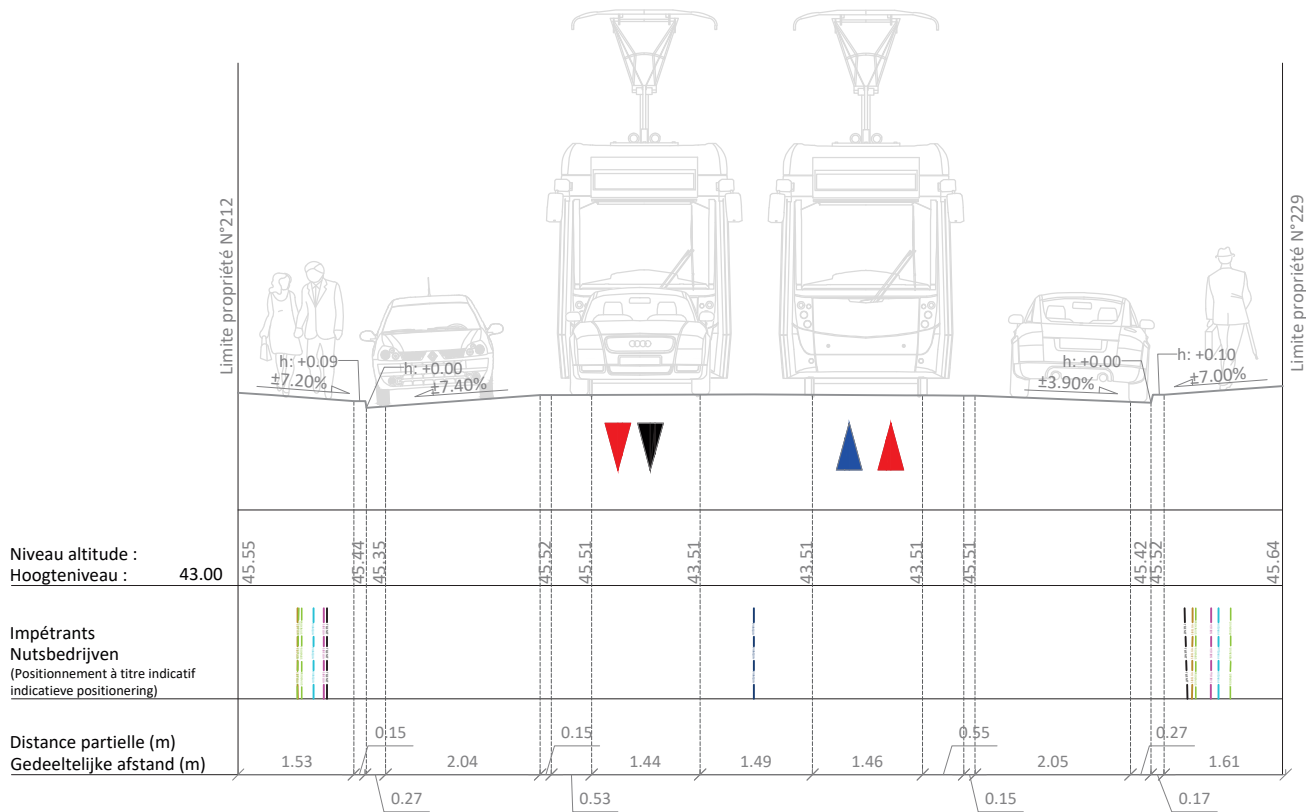

Profil futur 2-2'
Toekomstige profiel 2-2'

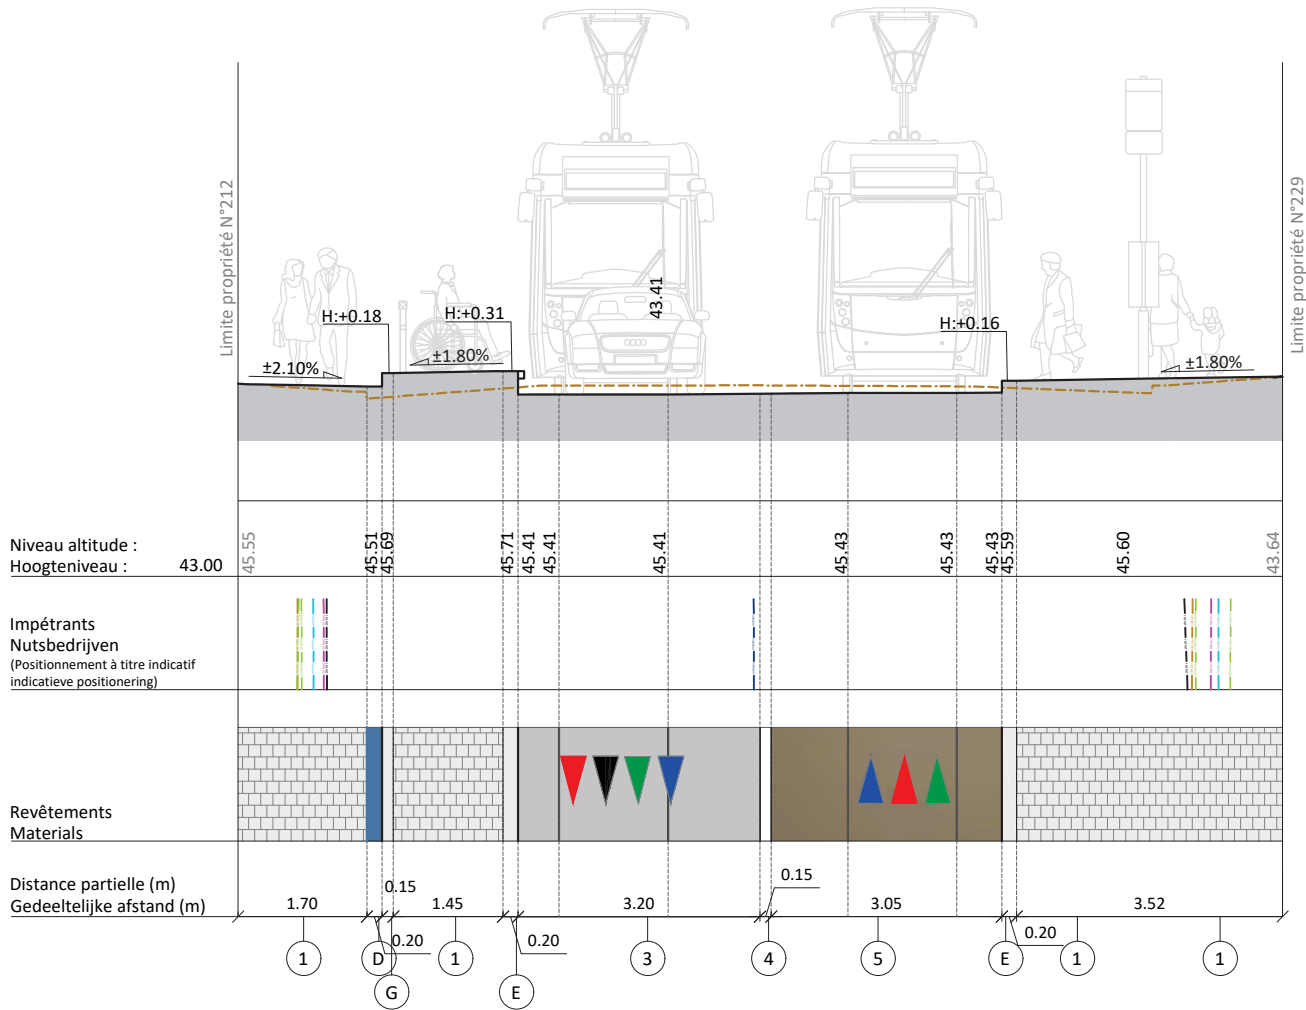

BORDURES
BOORDSTENEN

- A Bordure béton
Beton boordsteen
35x15 2/2
- B Filet d'eau béton
Beton watergreppel
15x25
- C Bordure béton
Beton boordsteen
20x6 1.5/5
- D Filet d'eau béton
Beton watergreppel
20x20
- E Bordure béton - quai tram
Beton boordsteen - tram perron
20x50

MATERIAUX
MATERIALEN


- 1 Dalles béton carrées en quinconce
Vierkante betontegels - in halfsteenverband
14x14x8
- 2 Dalles béton carrées en quinconce - joint drainant
Vierkante betontegels - in halfsteenverband - Drainerende voegen
14x14x8
- 3 Asphalte
Asfalt
- 4 Marquages de voirie
Wegmarkeringen
- 5 Asphalte coloré
Gekleurig asfalt
- 6 Dalles béton carrées quinconce - joint enherbé
Vierkante betontegels - in halfsteenverband - Grasvoegen
14x14x8

Echelle: 1/100




PROFIL(s)_PROFIEL(en) éch:1/100

Profil existant 3-3''
Bestaande profiel 3-3'

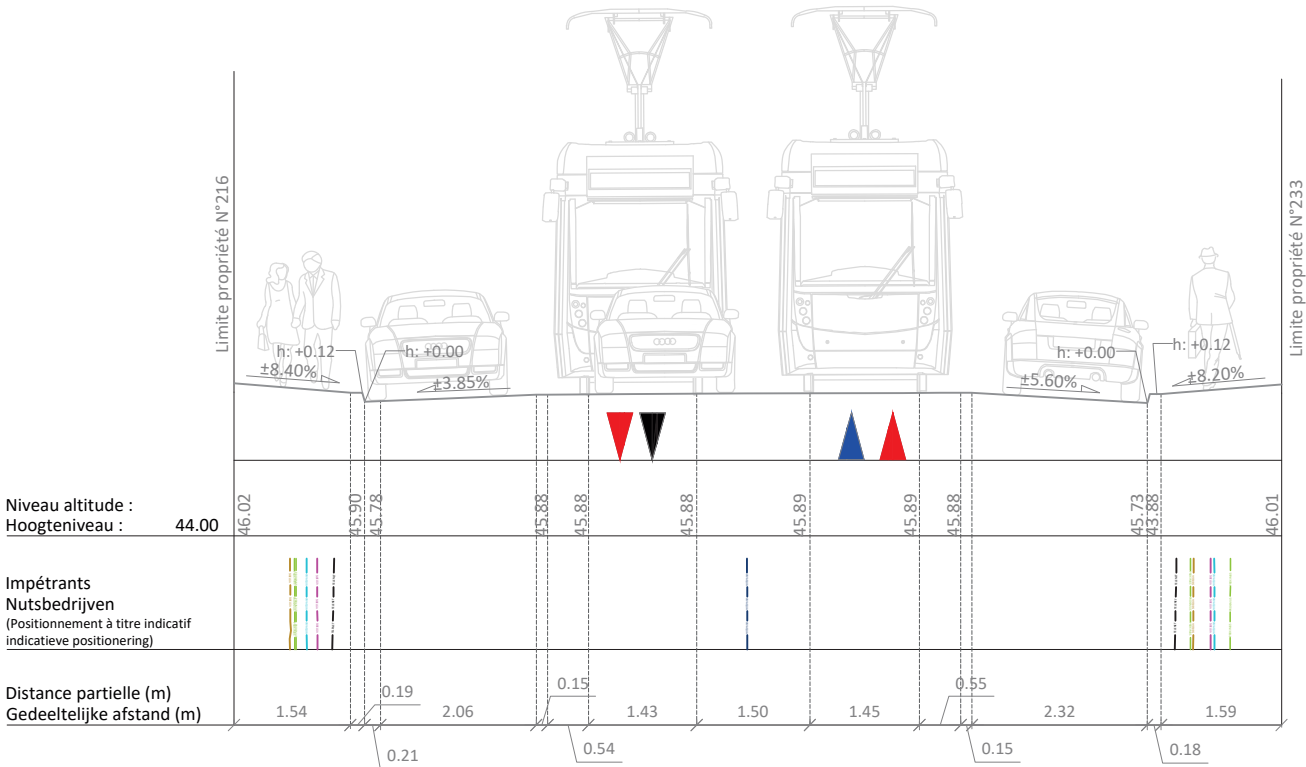

Profil futur 3-3'
Toekomstige profiel 3-3'

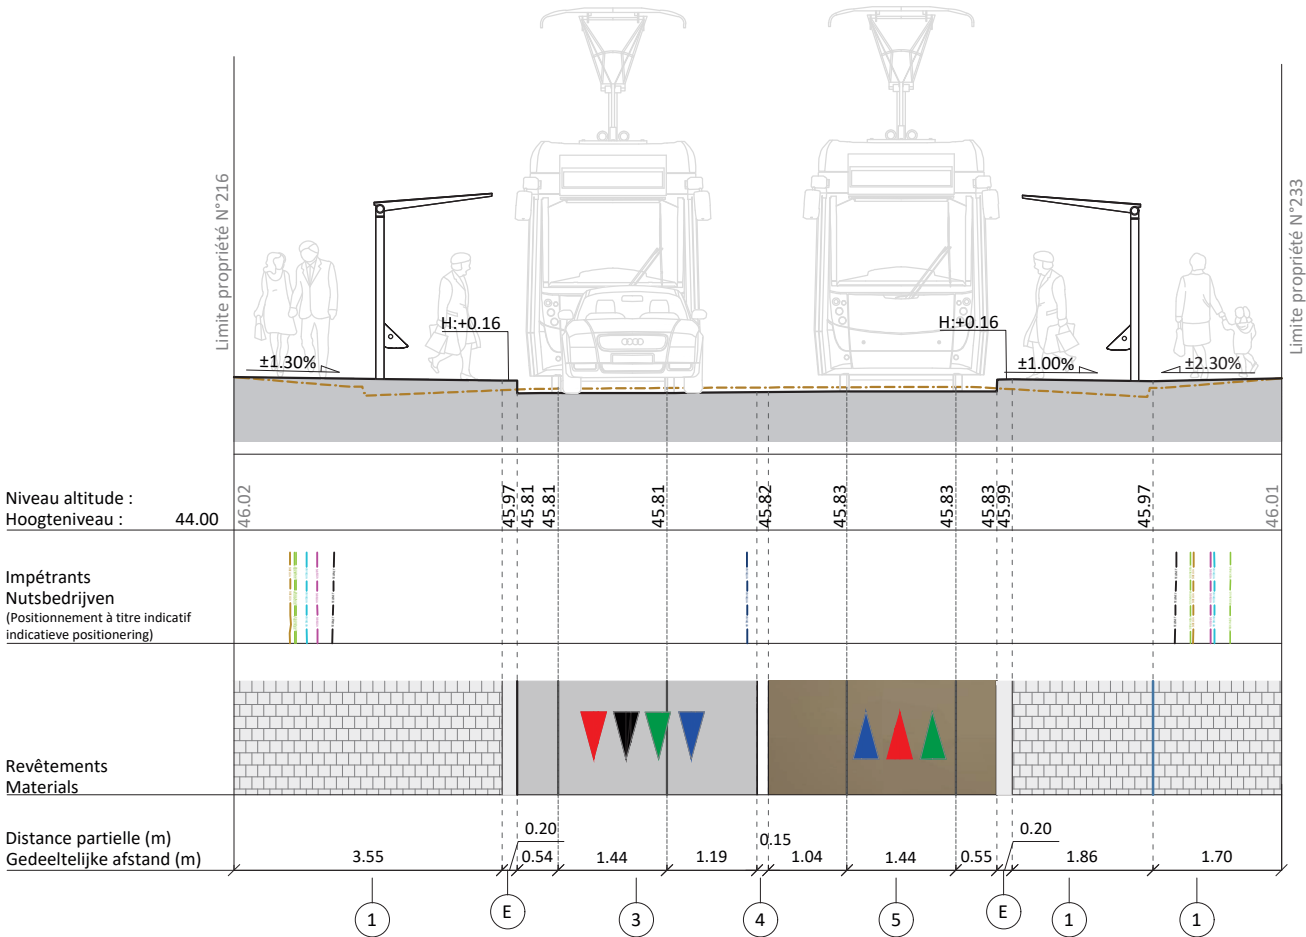

**BORDURES
BOORDSTENEN**

- A Bordure béton
Beton boordsteen
35x15 2/2
- B Filet d'eau béton
Beton watergreppel
15x25
- C Bordure béton
Beton boordsteen
20x6 1.5/5
- D Filet d'eau béton
Beton watergreppel
20x20
- E Bordure béton - quai tram
Beton boordsteen - tram perron
20x50

**MATERIAUX
MATERIALEN**


- 1 Dalles béton carrées en quinconce
Vierkante betontegels - in halfsteenverband
14x14x8
- 2 Dalles béton carrées en quinconce - joint drainant
Vierkante betontegels - in halfsteenverband - Drainerende voegen
14x14x8
- 3 Asphalte
Asfalt
- 4 Marquages de voirie
Wegmarkeringen
- 5 Asphalte coloré
Gekleurig asfalt
- 6 Dalles béton carrées quinconce - joint enherbé
Vierkante betontegels - in halfsteenverband - Grasvoegen
14x14x8

Echelle: 1/100




PROFIL(s)_PROFIEL(en) éch:1/100

Profil existant 4-4"
Bestaande profiel 4-4'

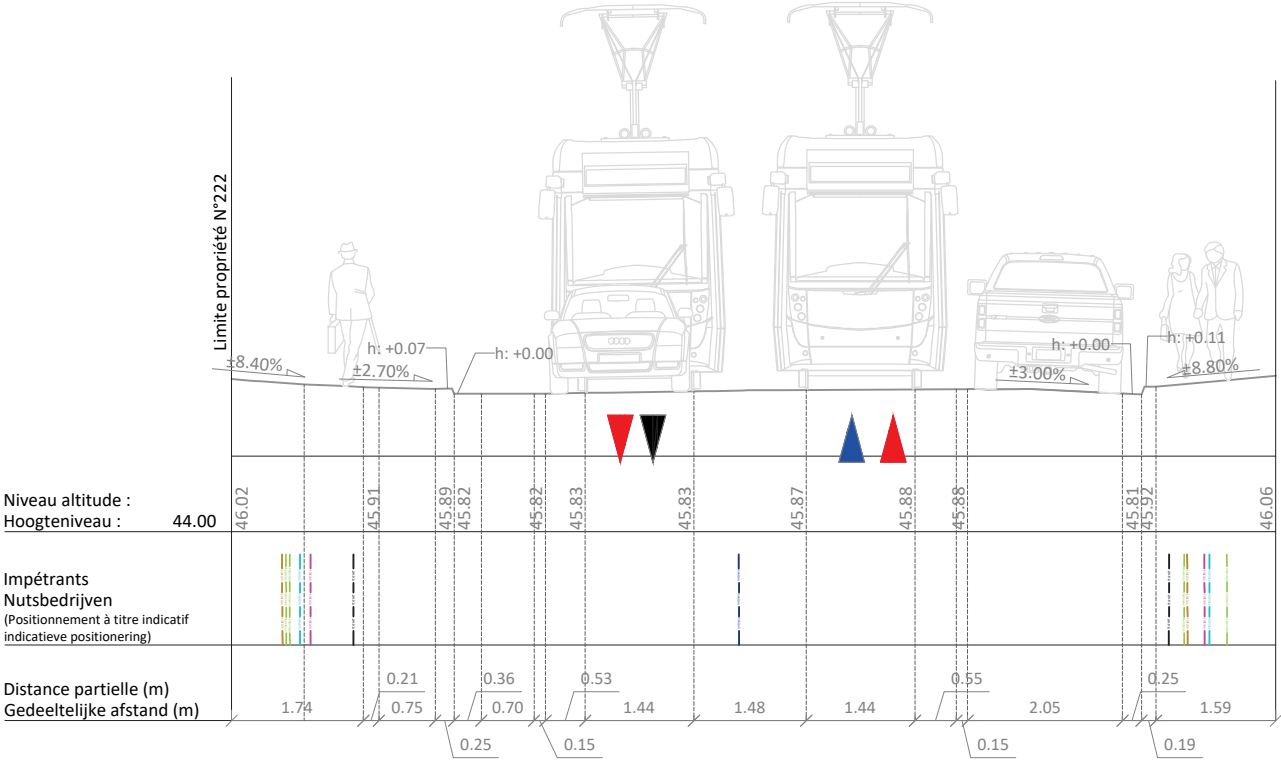

Profil futur 4-4"
Toekomstige profiel 4-4'

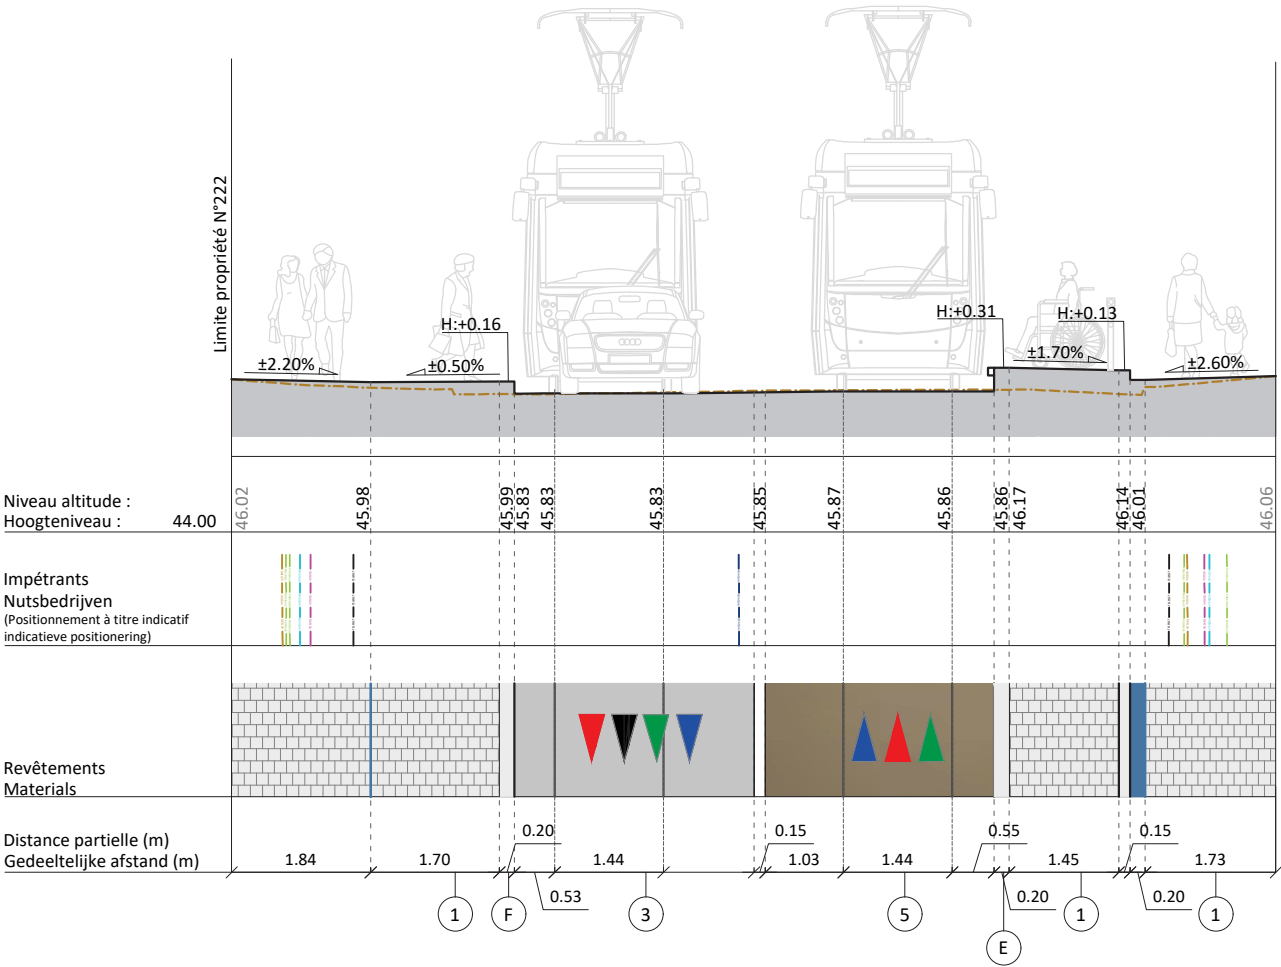

BORDURES
BOORDSTENEN

- (A) Bordure béton
Beton boordsteen
35x15 2/2
- (B) Filet d'eau béton
Beton watergreppel
15x25
- (C) Bordure béton
Beton boordsteen
20x6 1.5/5
- (D) Filet d'eau béton
Beton watergreppel
20x20
- (E) Bordure béton - quai tram
Beton boordsteen - tram perron
20x50

MATERIAUX
MATERIALEN

- (1) Dalles béton carrées en quinconce
Vierkante betontegels - in halfsteenverband
14x14x8
- (2) Dalles béton carrées en quinconce - joint drainant
Vierkante betontegels - in halfsteenverband - Drainerende voegen
14x14x8
- (3) Asphalte
Asfalt
- (4) Marquages de voirie
Wegmarkeringen
- (5) Asphalte coloré
Gekleurig asfalt
- (6) Dalles béton carrées quinconce - joint enherbé
Vierkante betontegels - in halfsteenverband - Grasvoegen
14x14x8

Echelle: 1/100

