




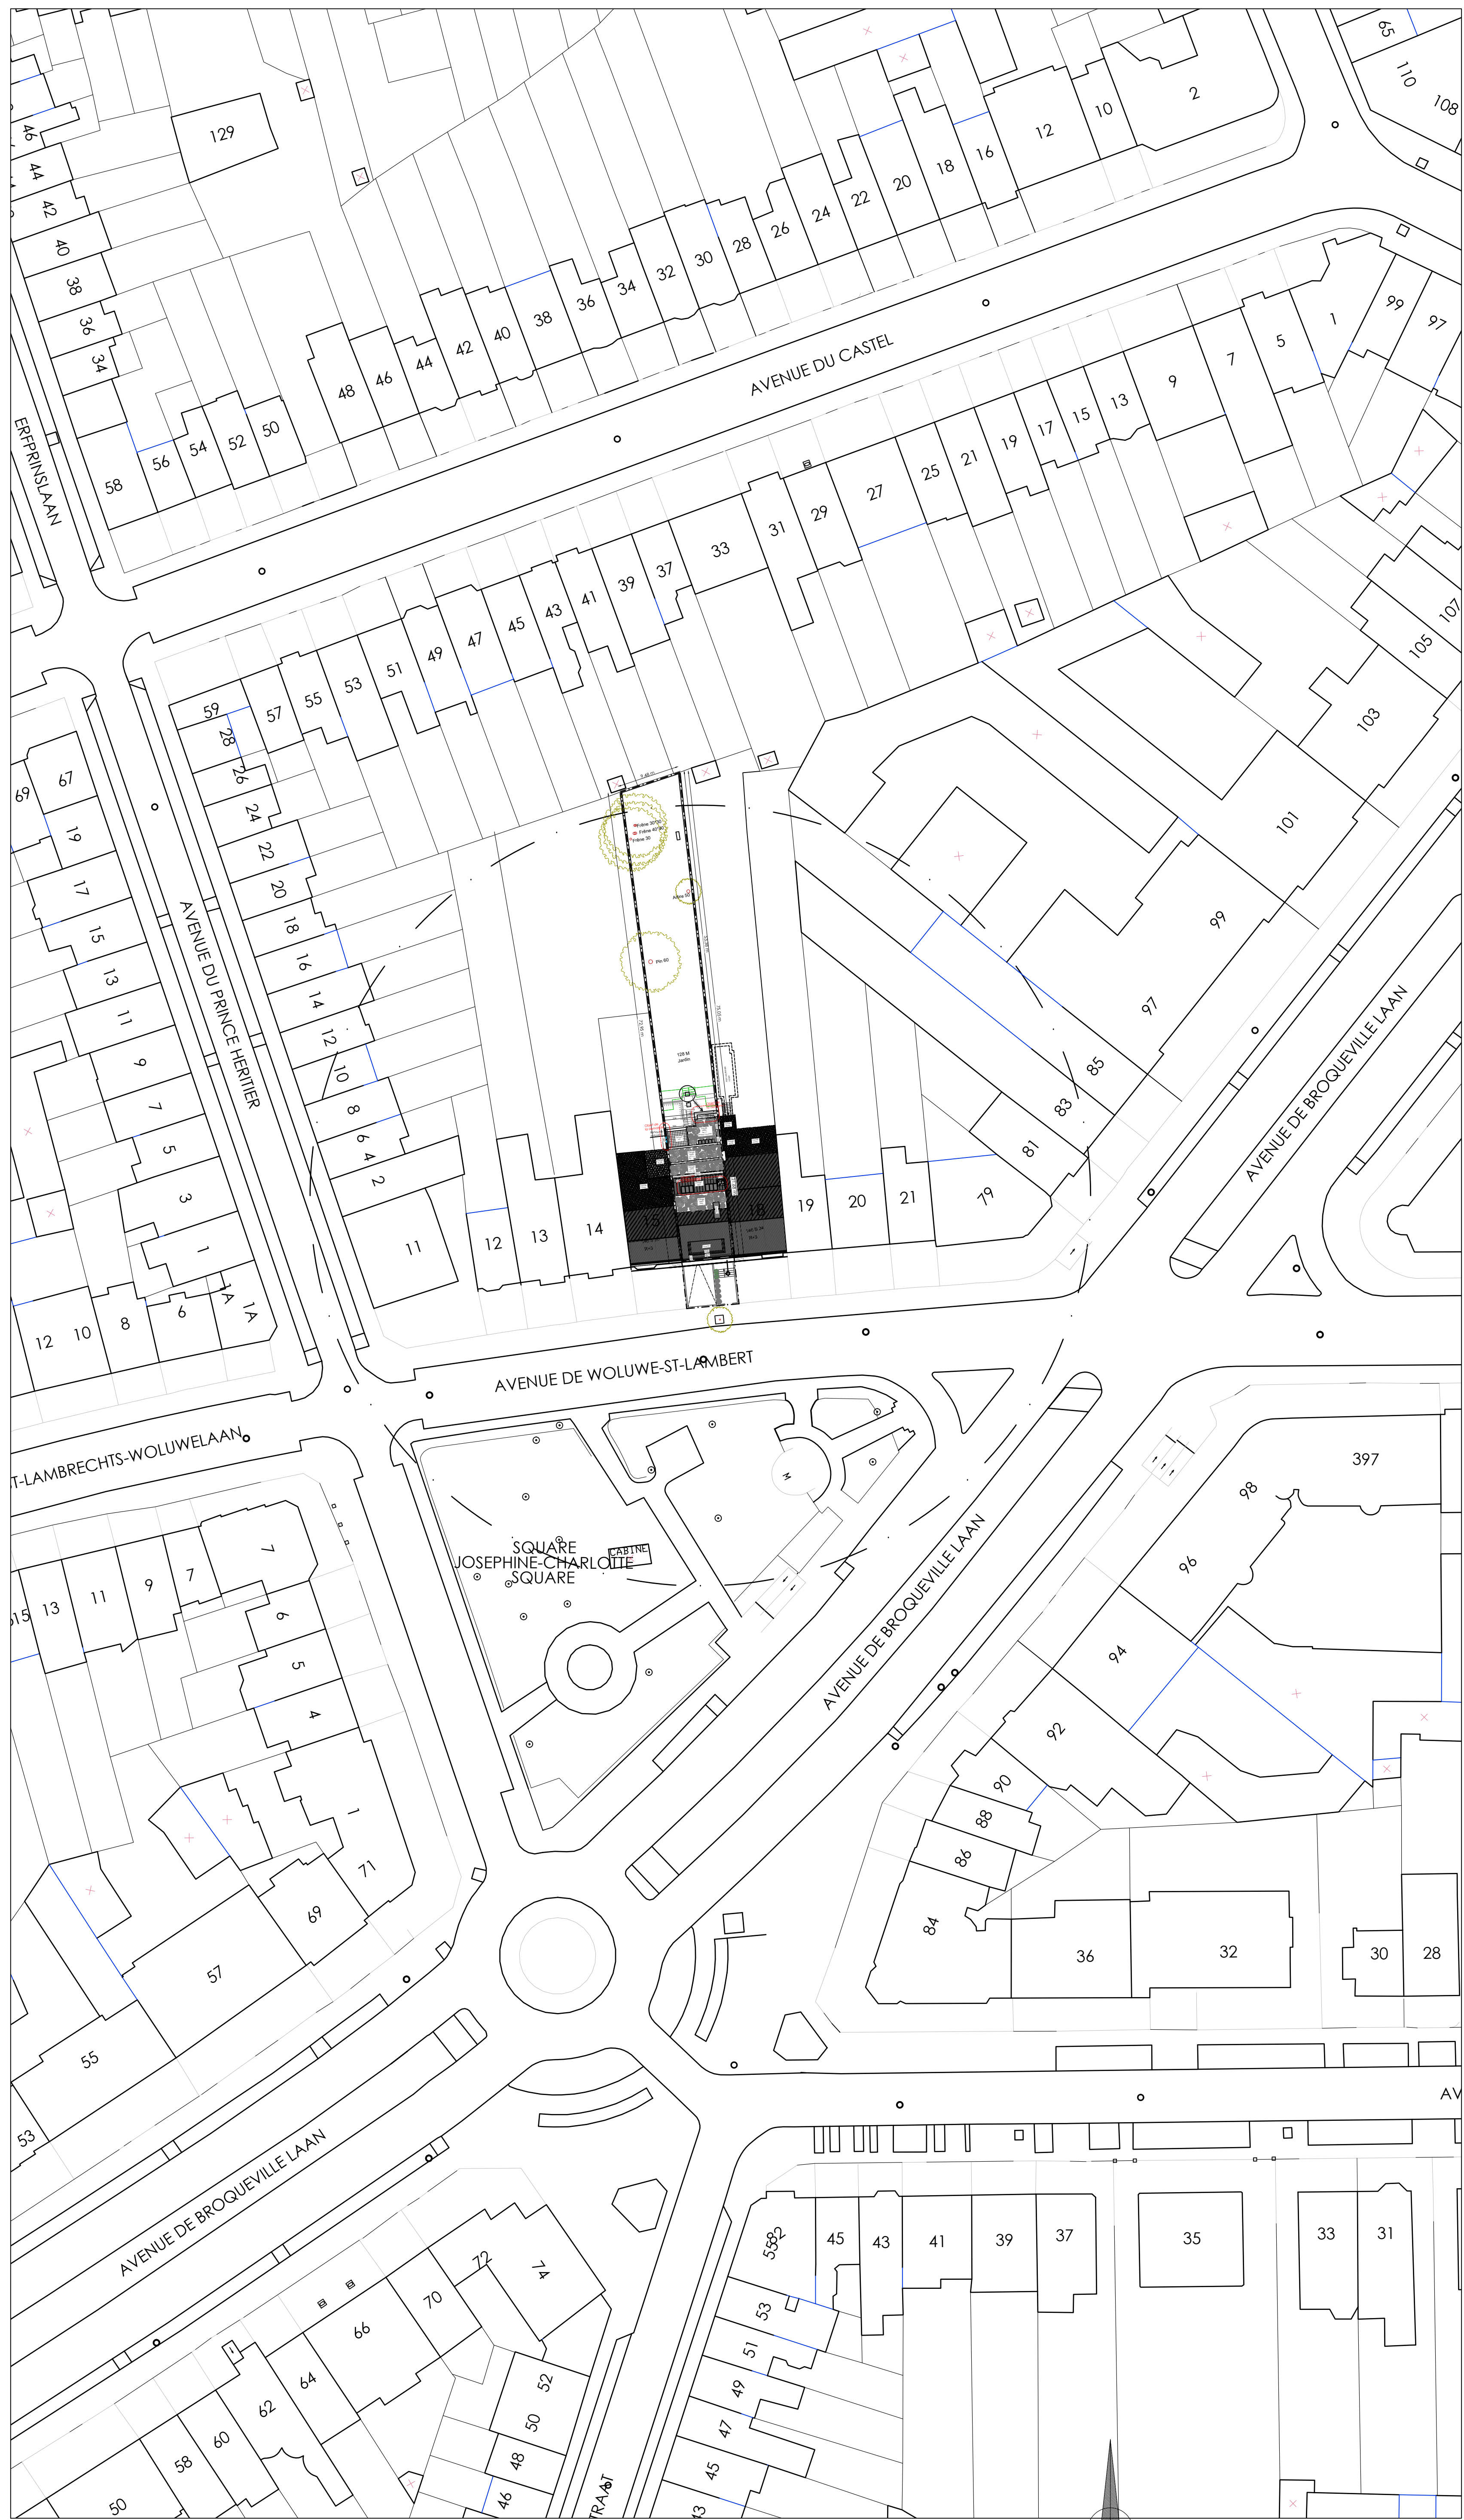

Plan de situation - 1/500

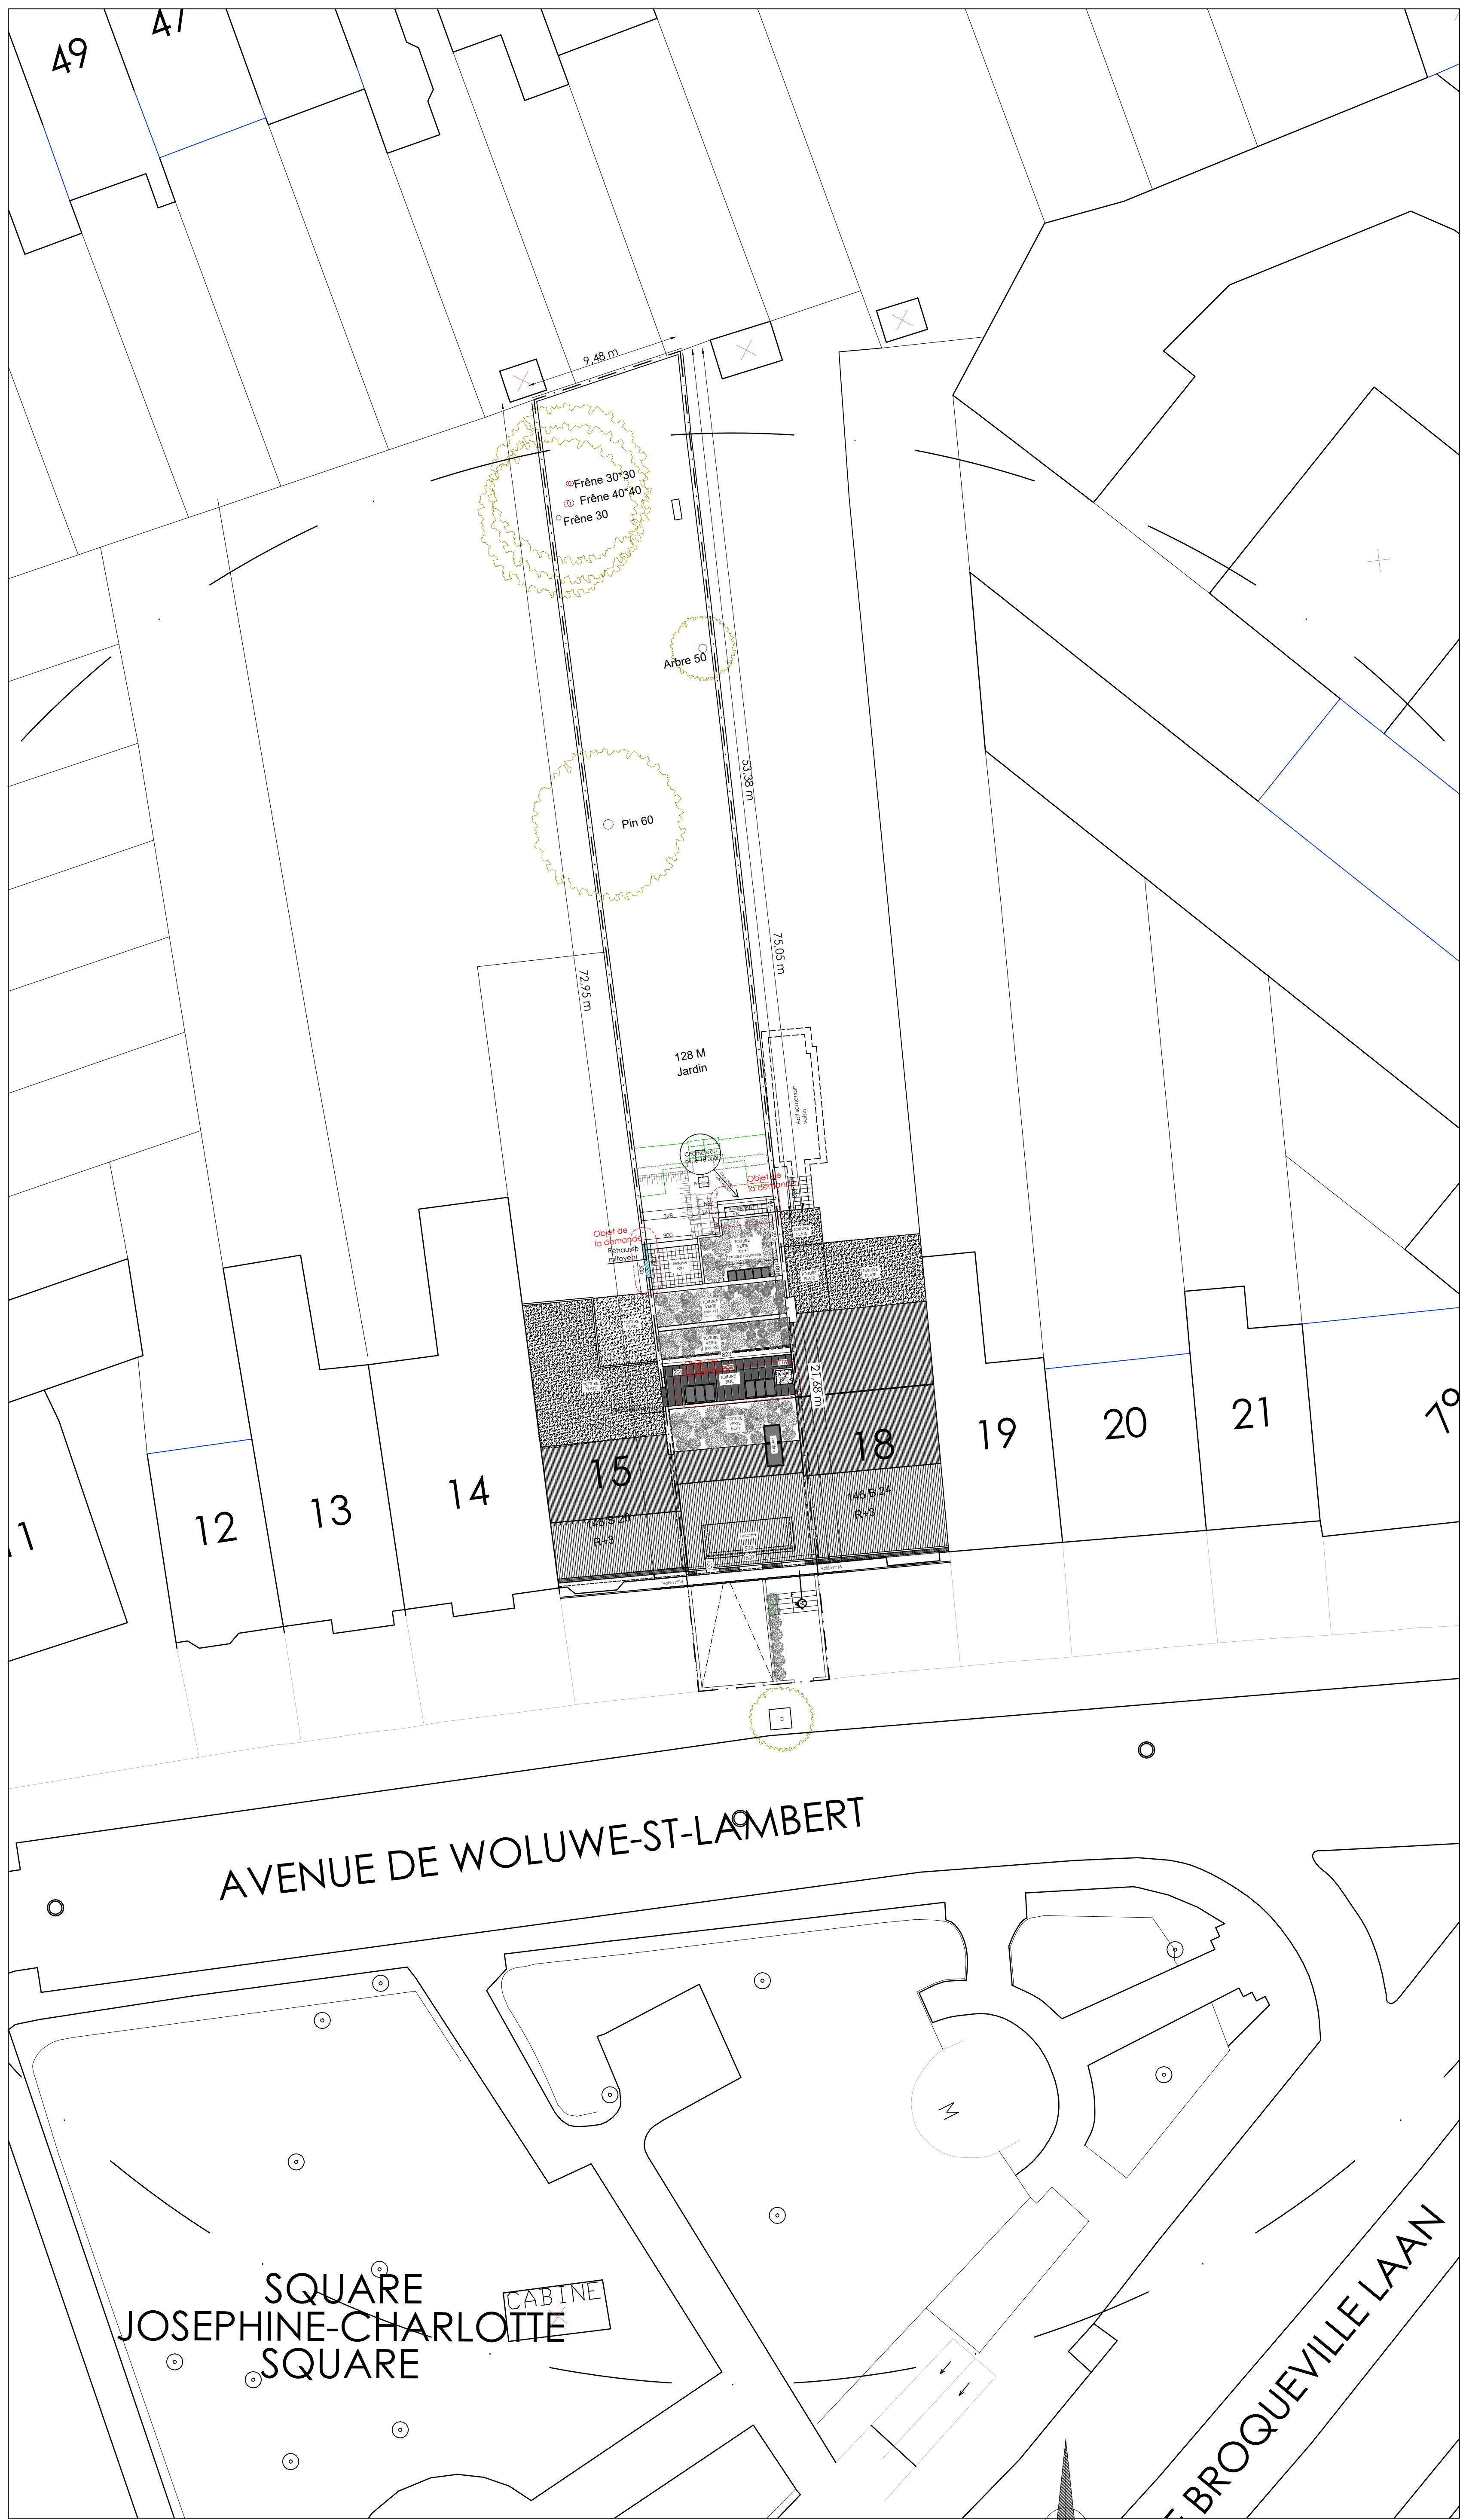

Plan d'implantation - 1/200

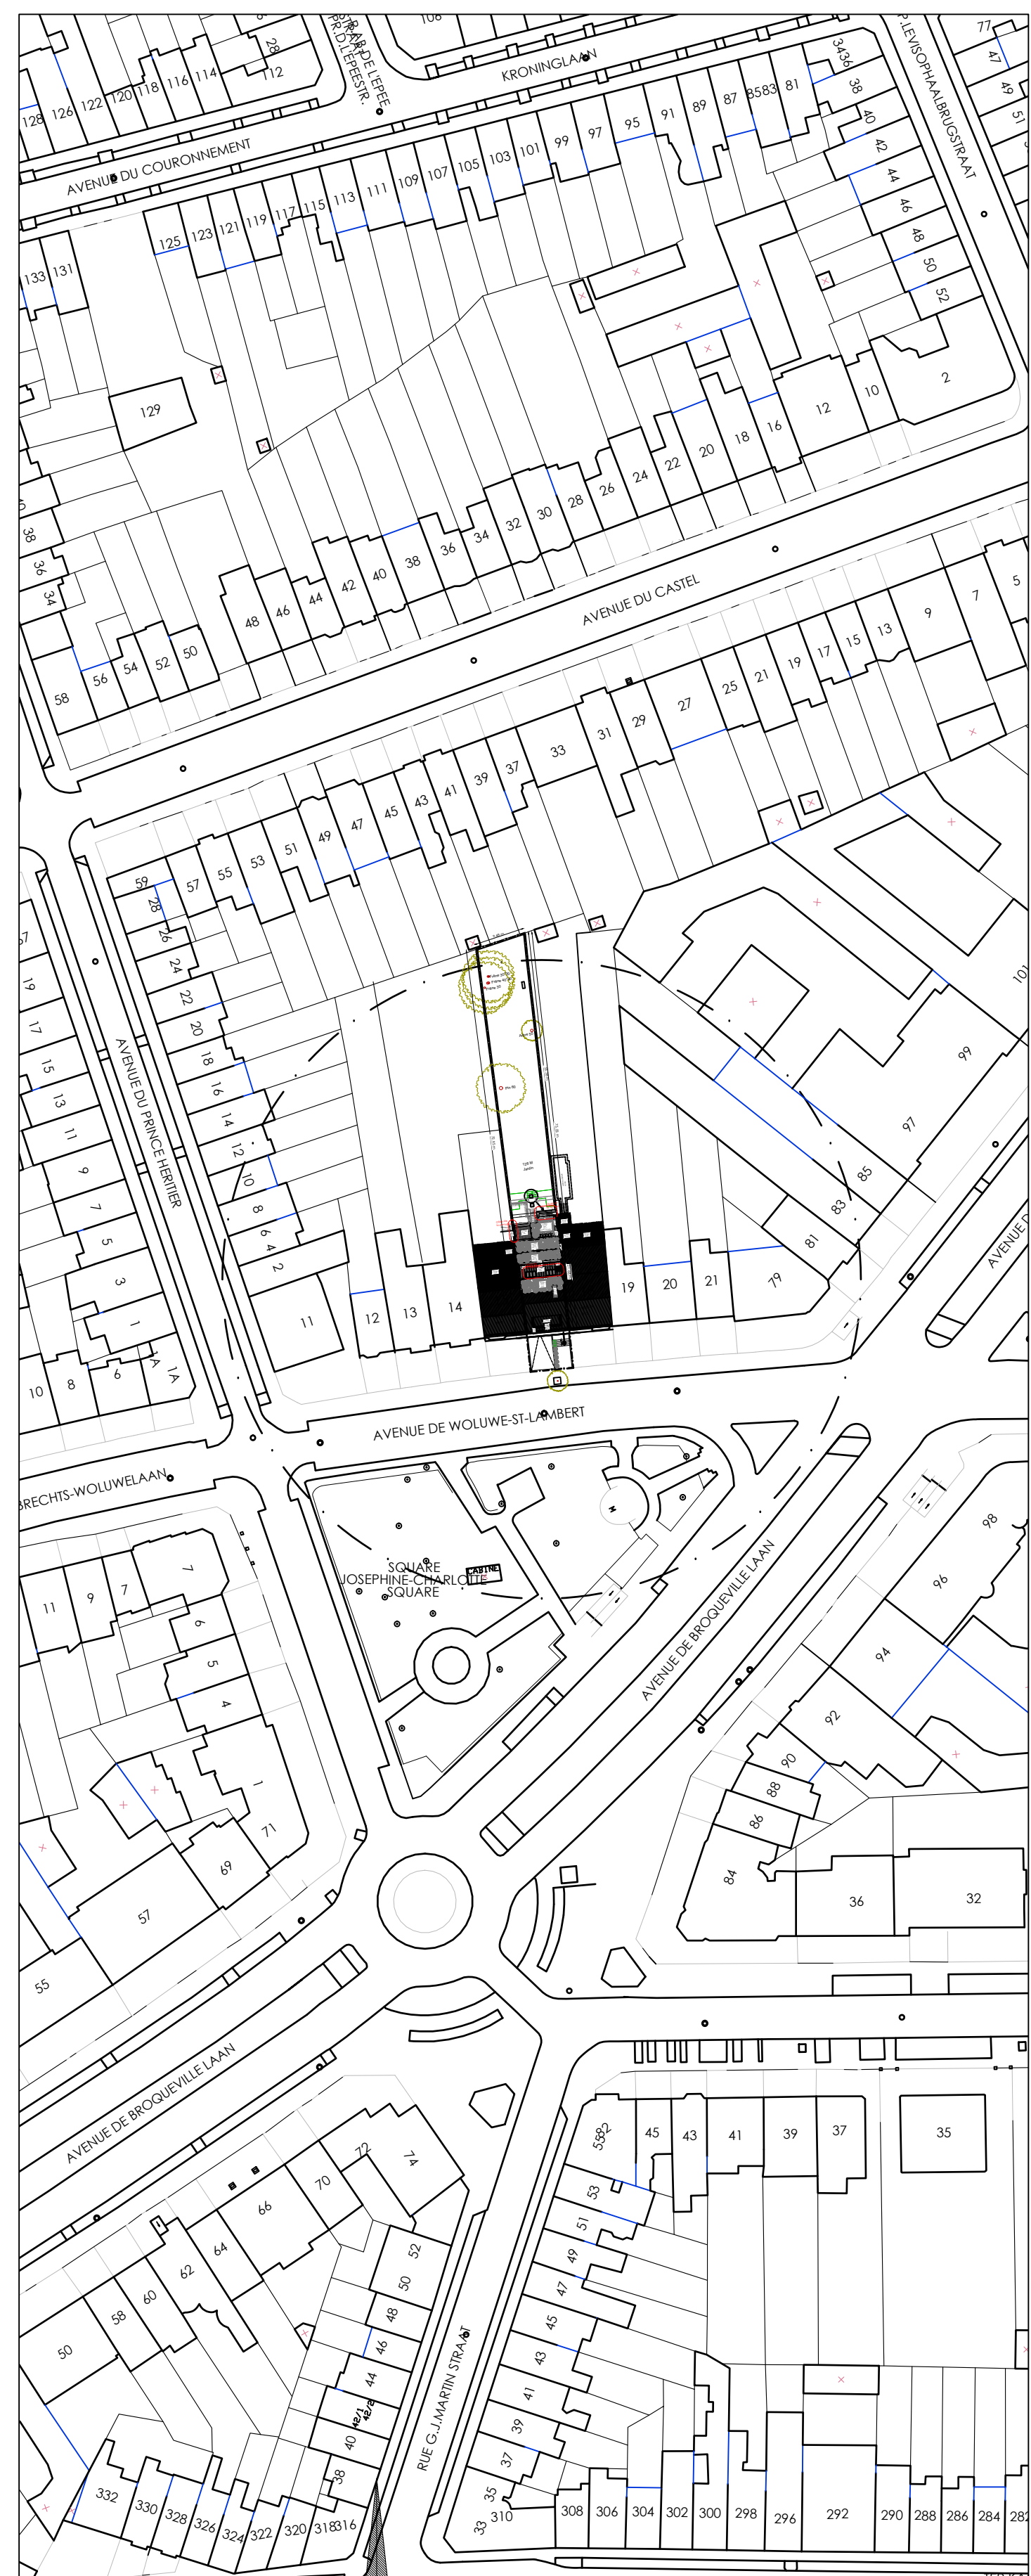

Plan de localisation - 1/1000

Province : Bruxelles-Capitale Situation : Square Josephine-Charlotte 17 1200 Woluwe-Saint-Lambert

Projet : TRANSFORMATION D'UNE MAISON UNIFAMILIALE

- Extension de la terrasse du rez-de-chaussée
- Suppression de la lucarne en façade arrière.

Echelle : 1/250, 1/500 et 1/1000	Date : 02-06-2026	N° plan : 01/06 A	Dossier : N° : T.24.1942
A 02-06-2026 Introduction permis	F		
B	G		
C	H		
D	I		
E	J		

Maître de l'ouvrage:

MTB ARCHITECTS

SITUATION PROJETEE
Plans
Localisation (1/1000)
Situation (1/500)
Implantation (1/200)