




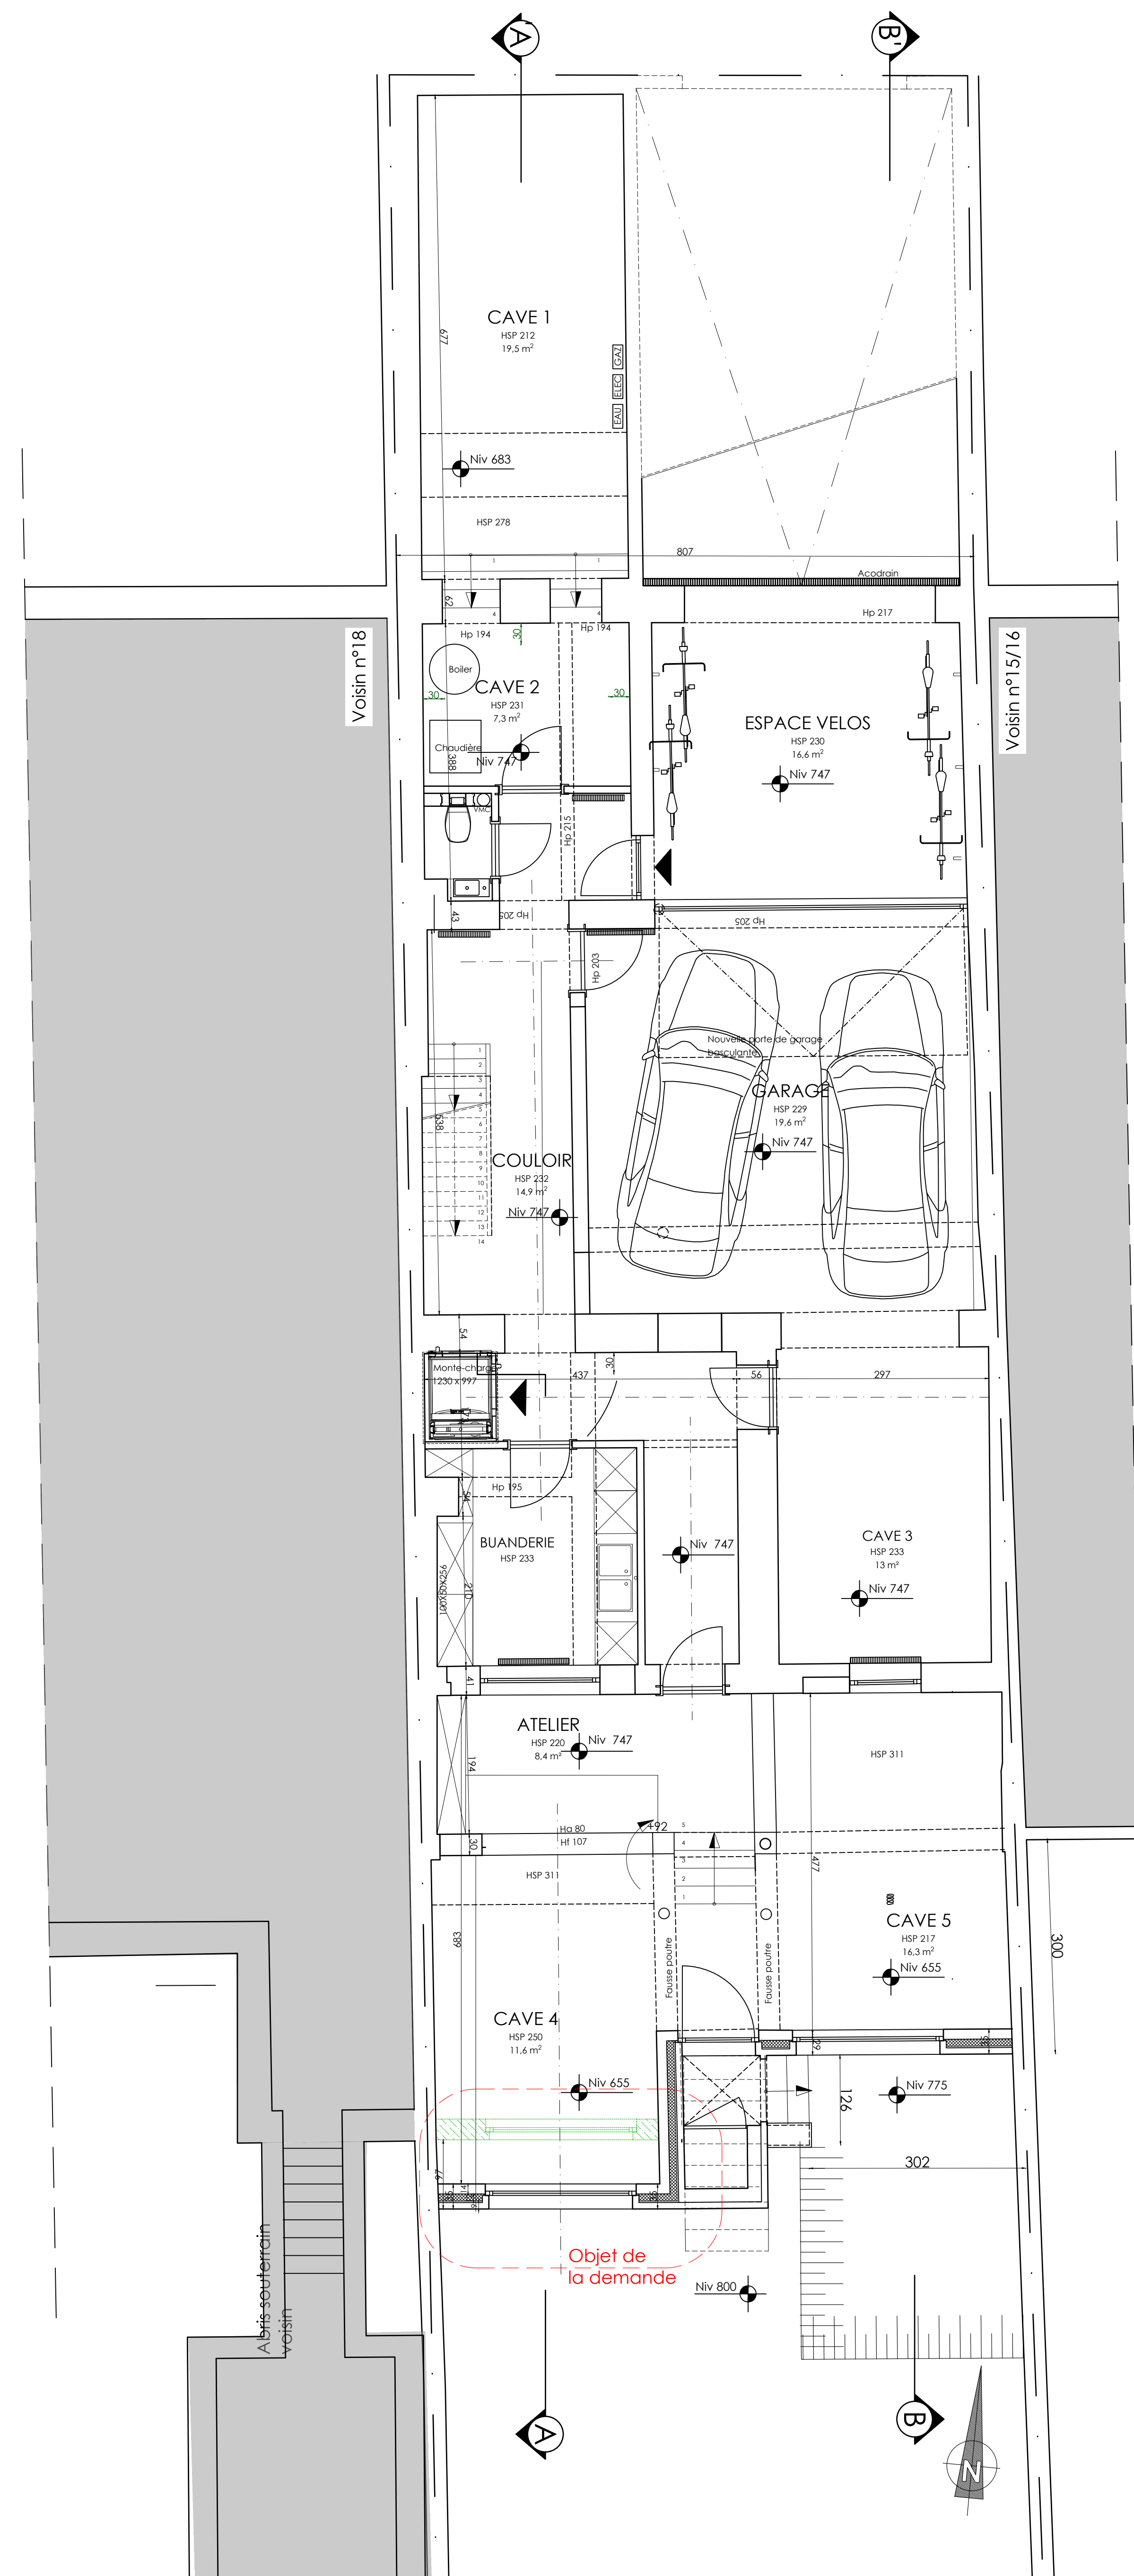


Plan R-1

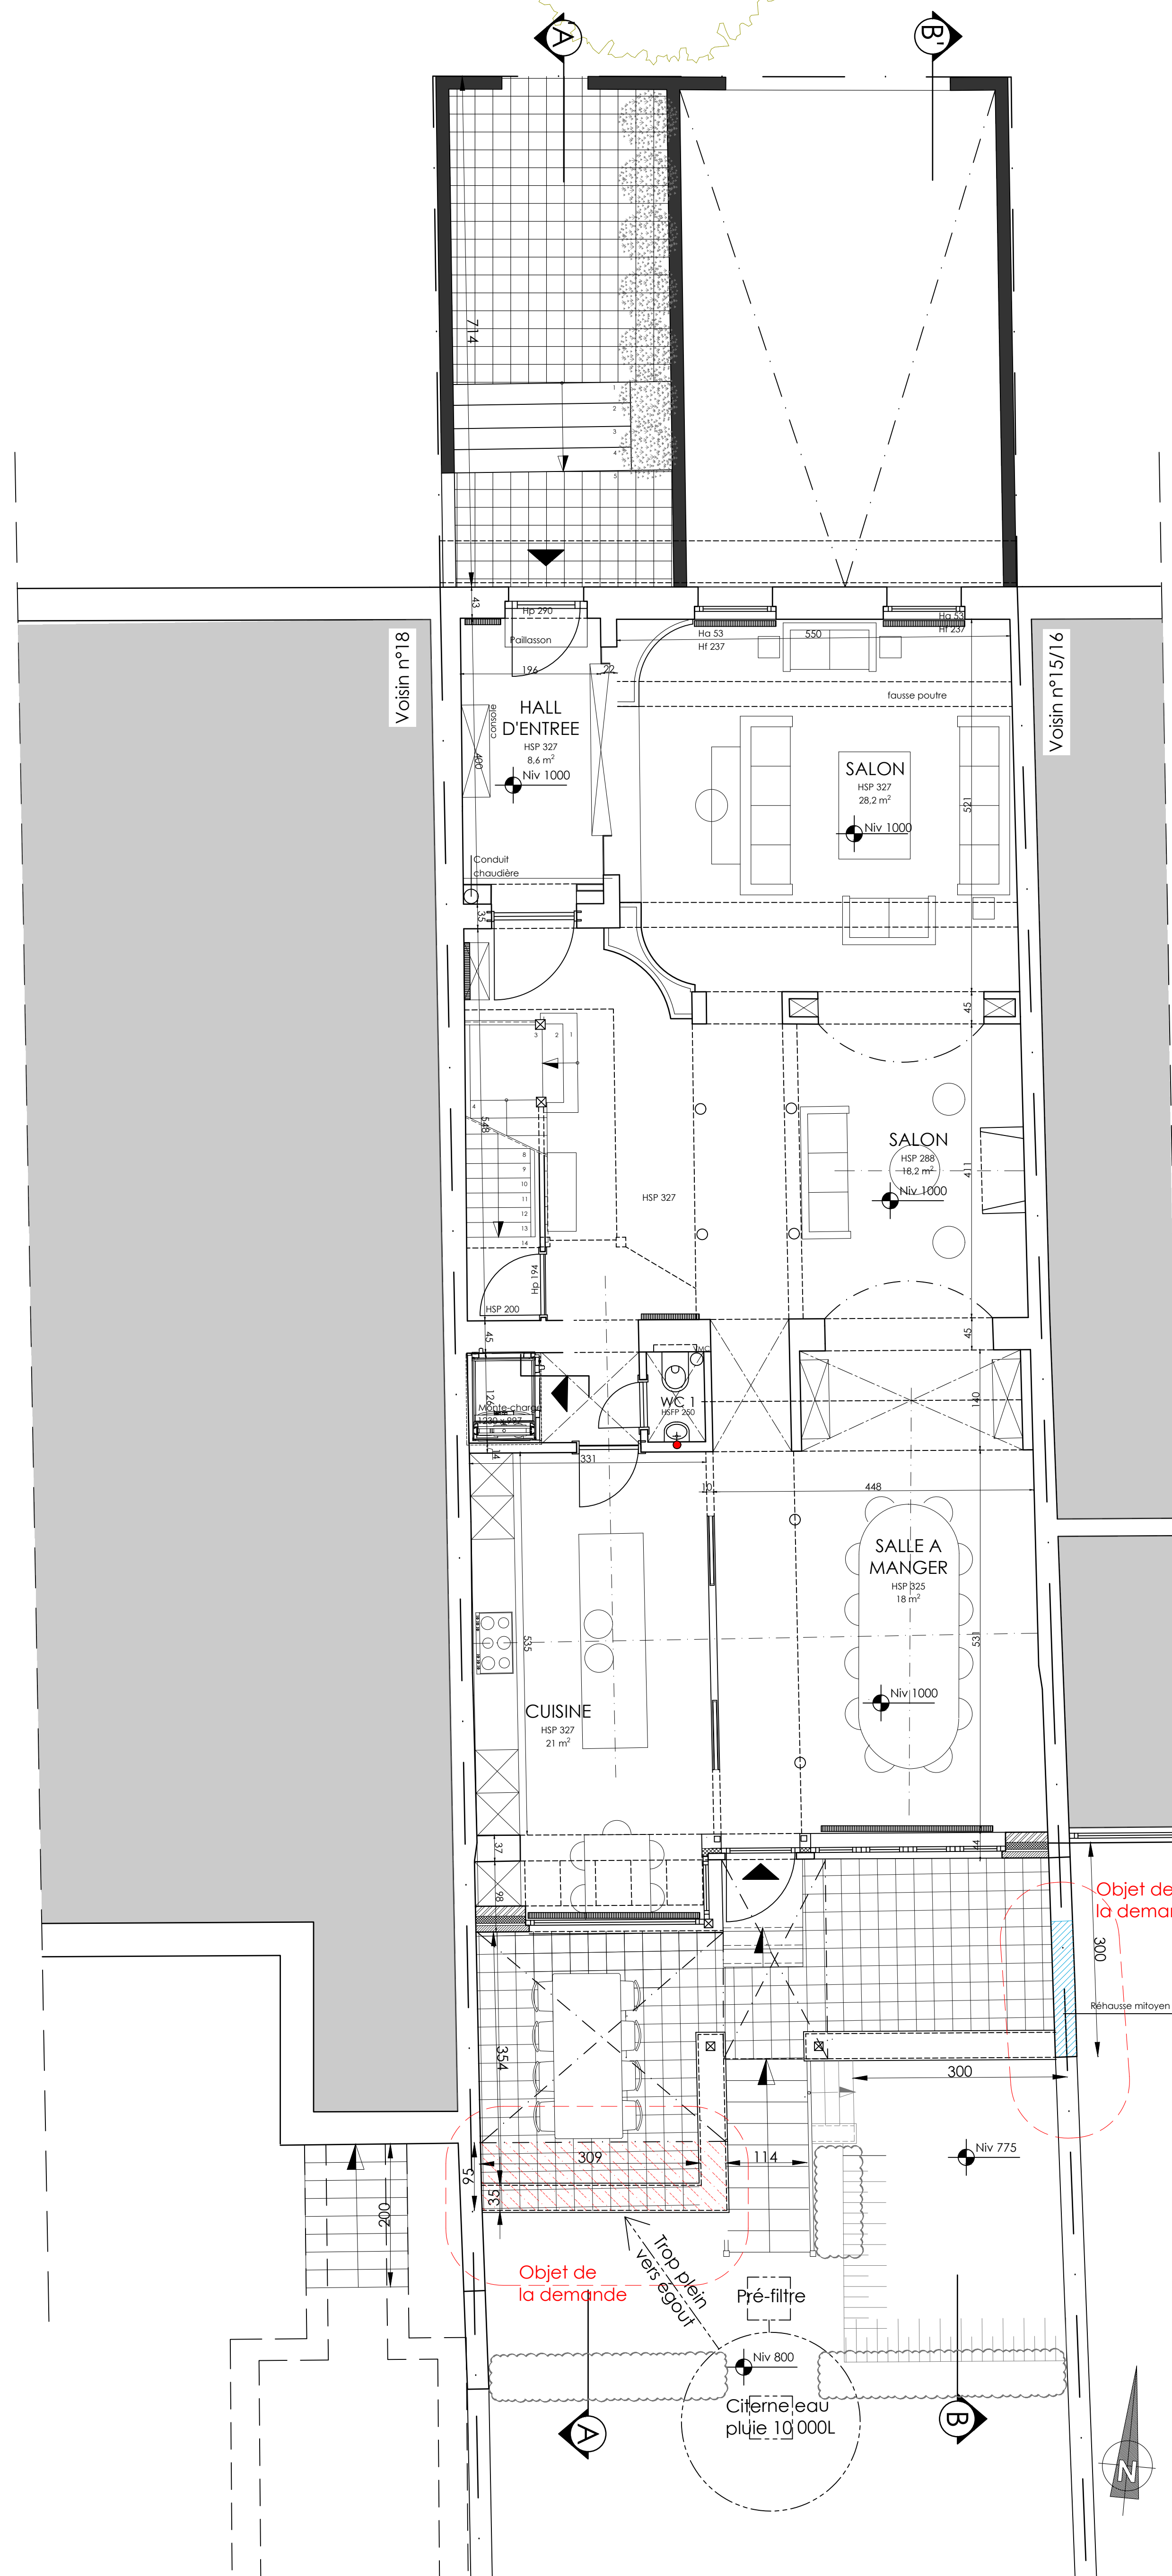


Plan R0

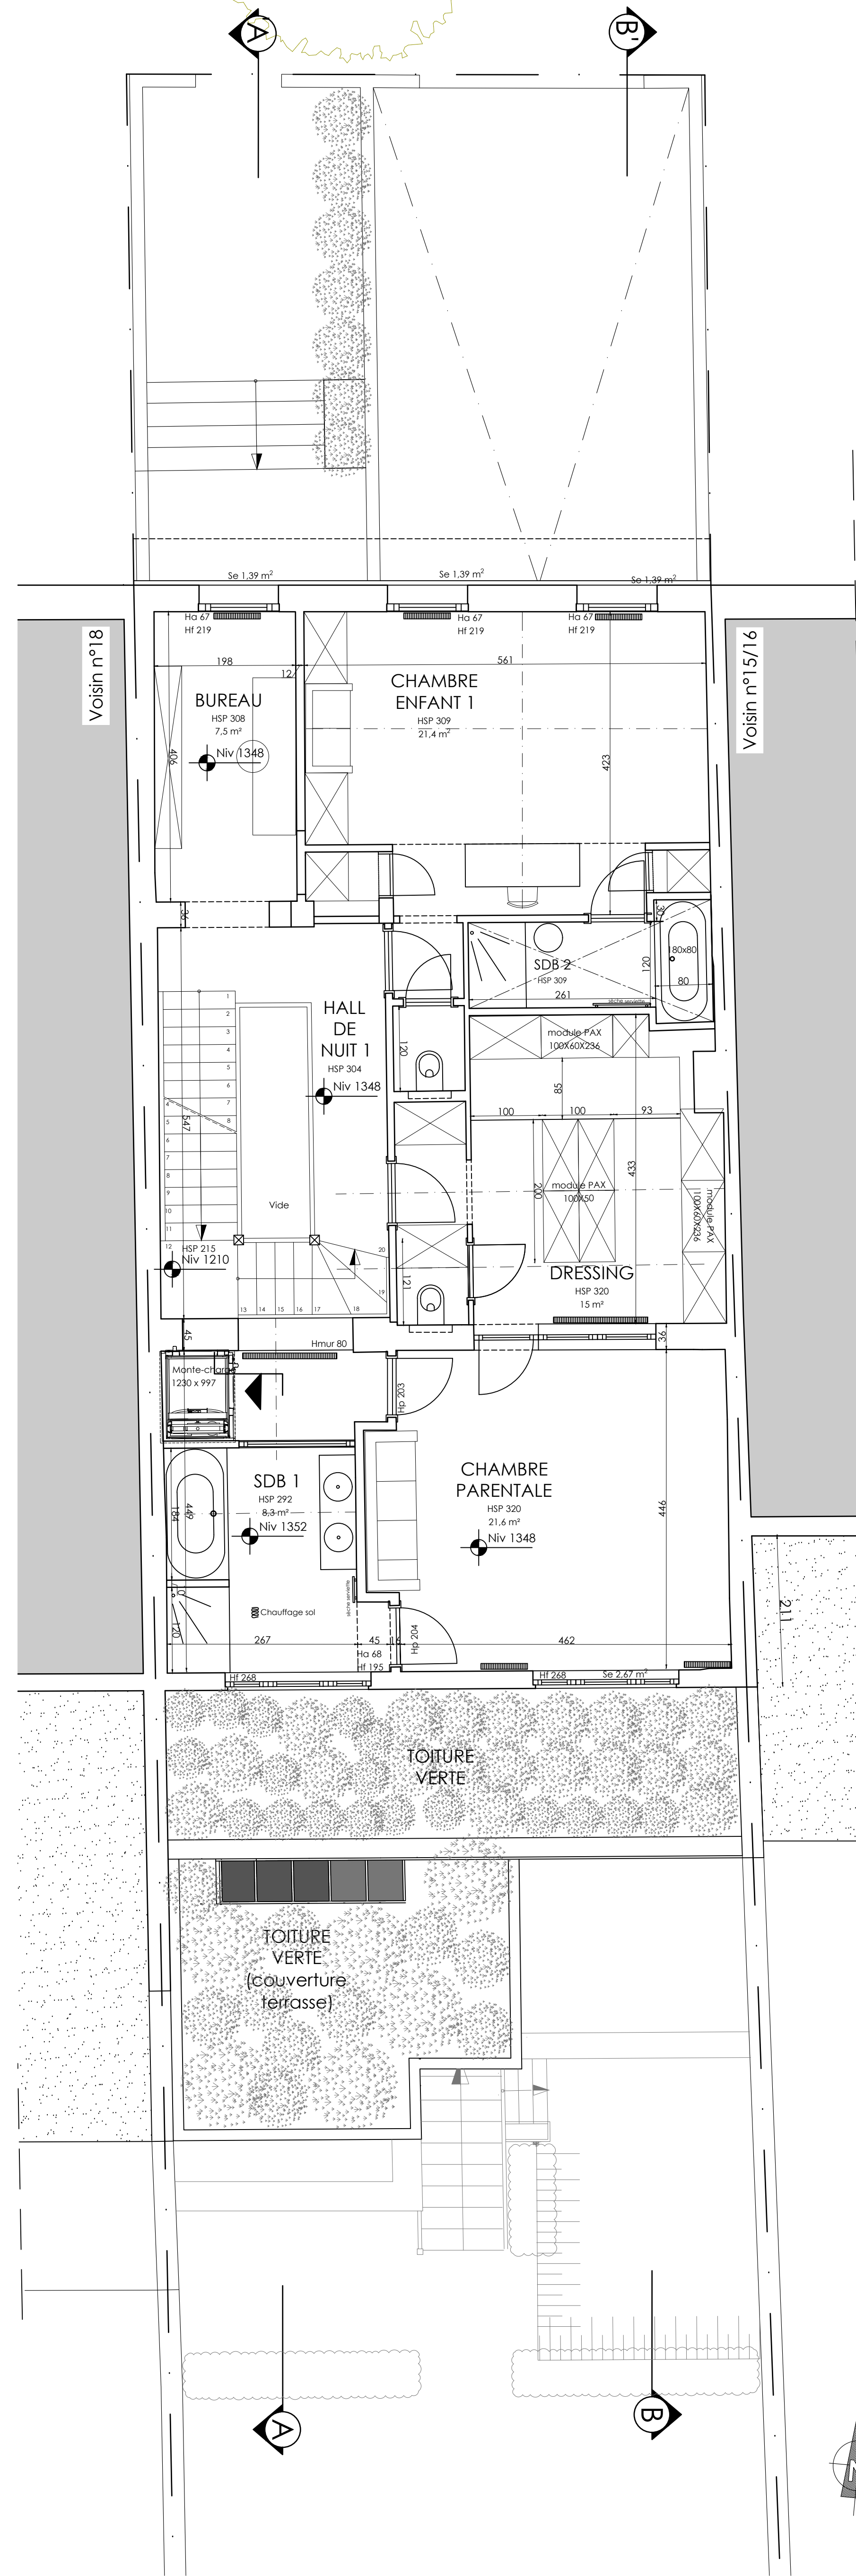


Plan R+1

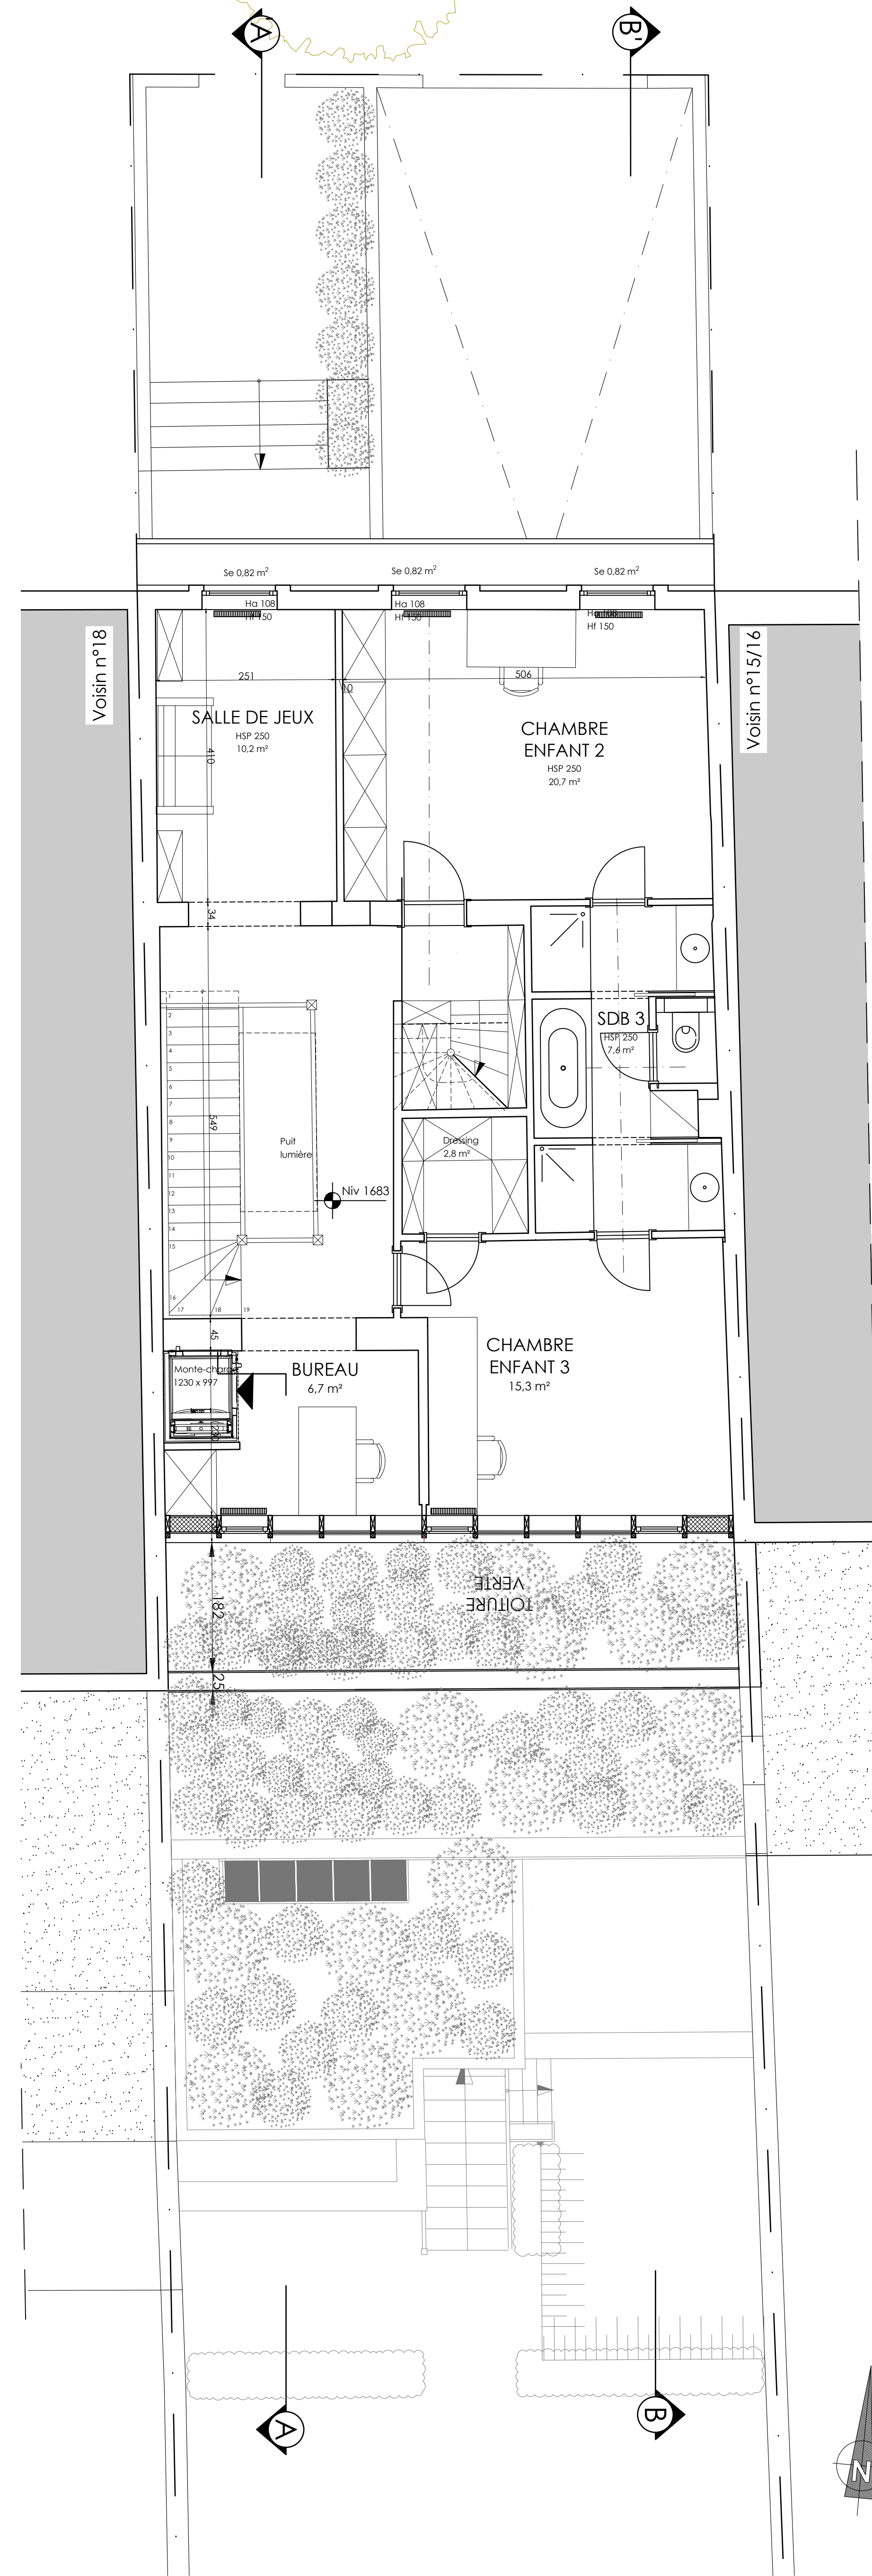

Plan R+2

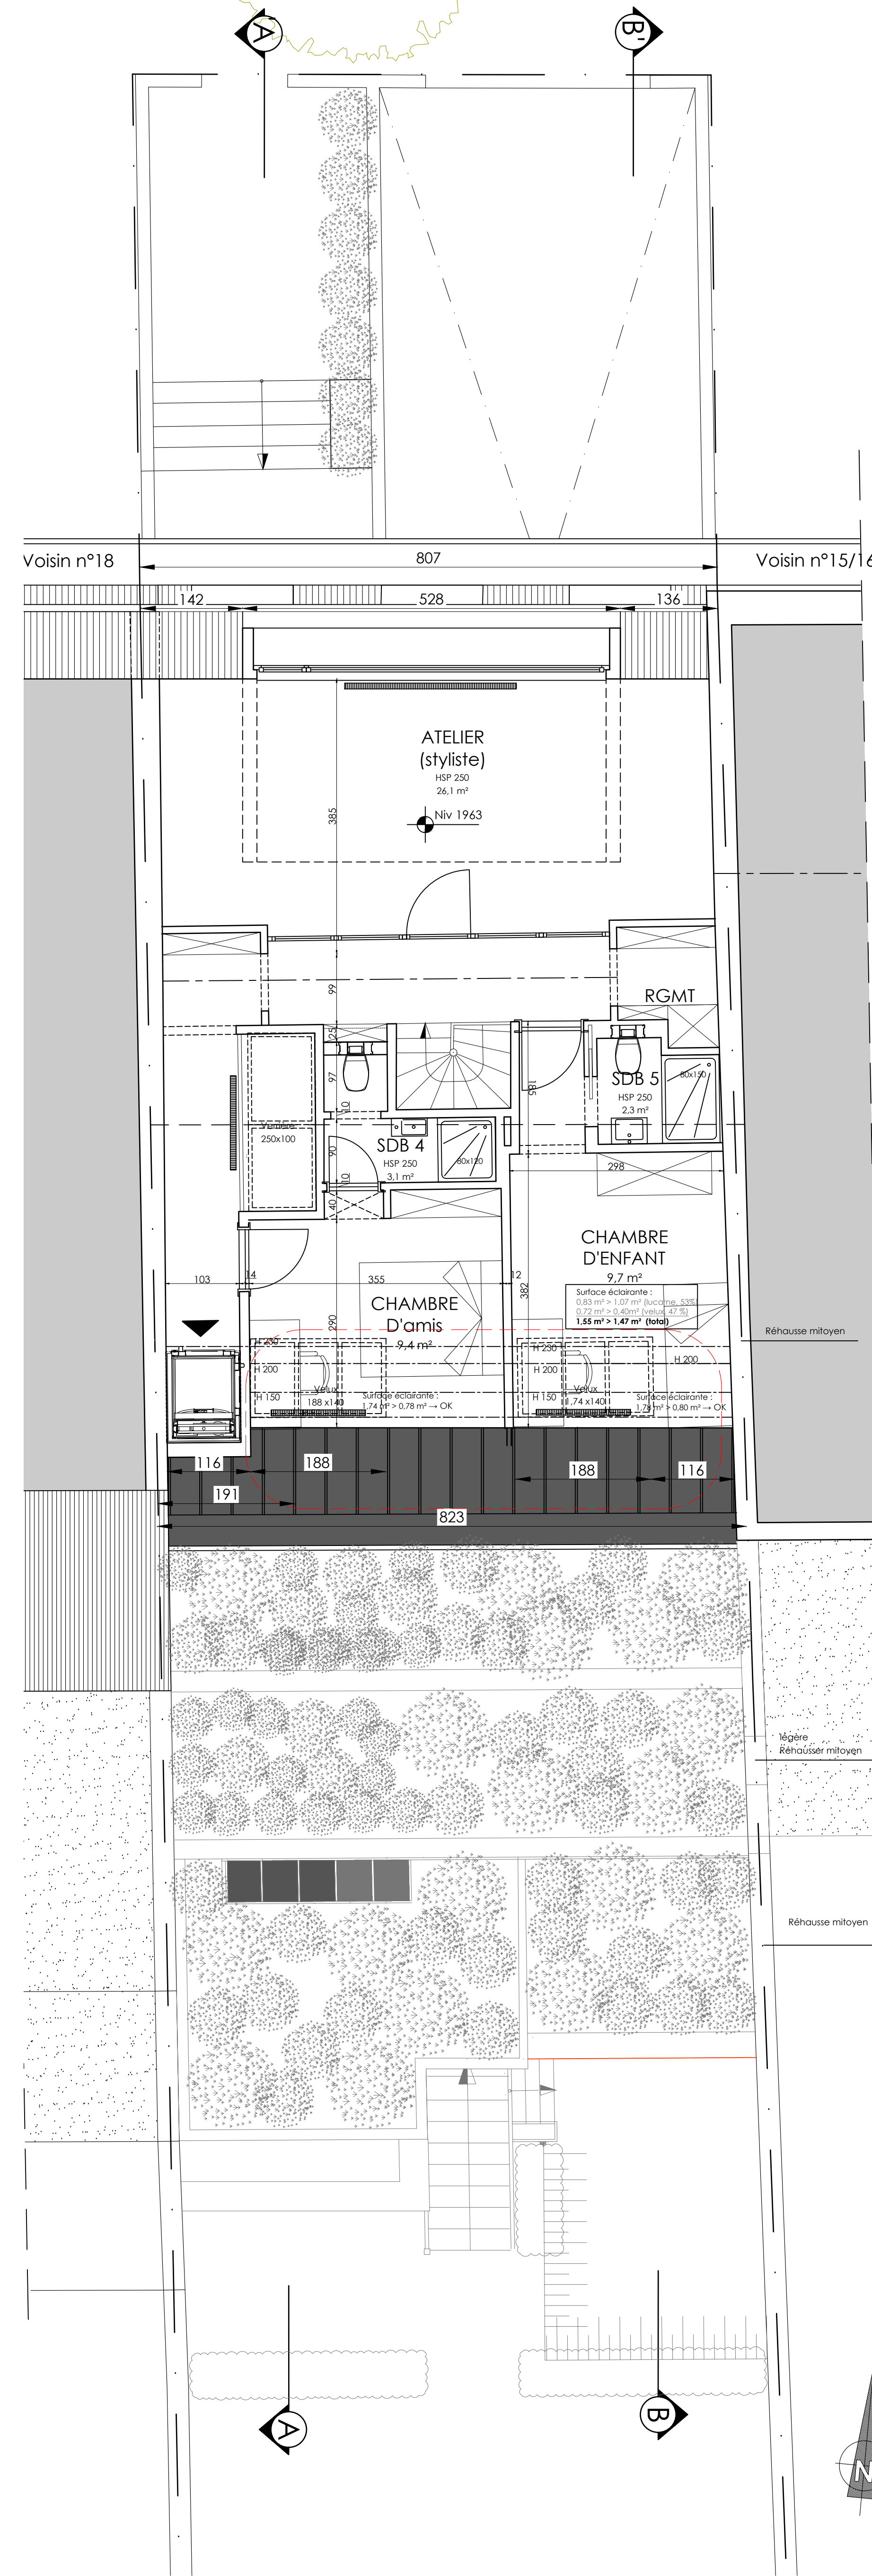

Plan R+3

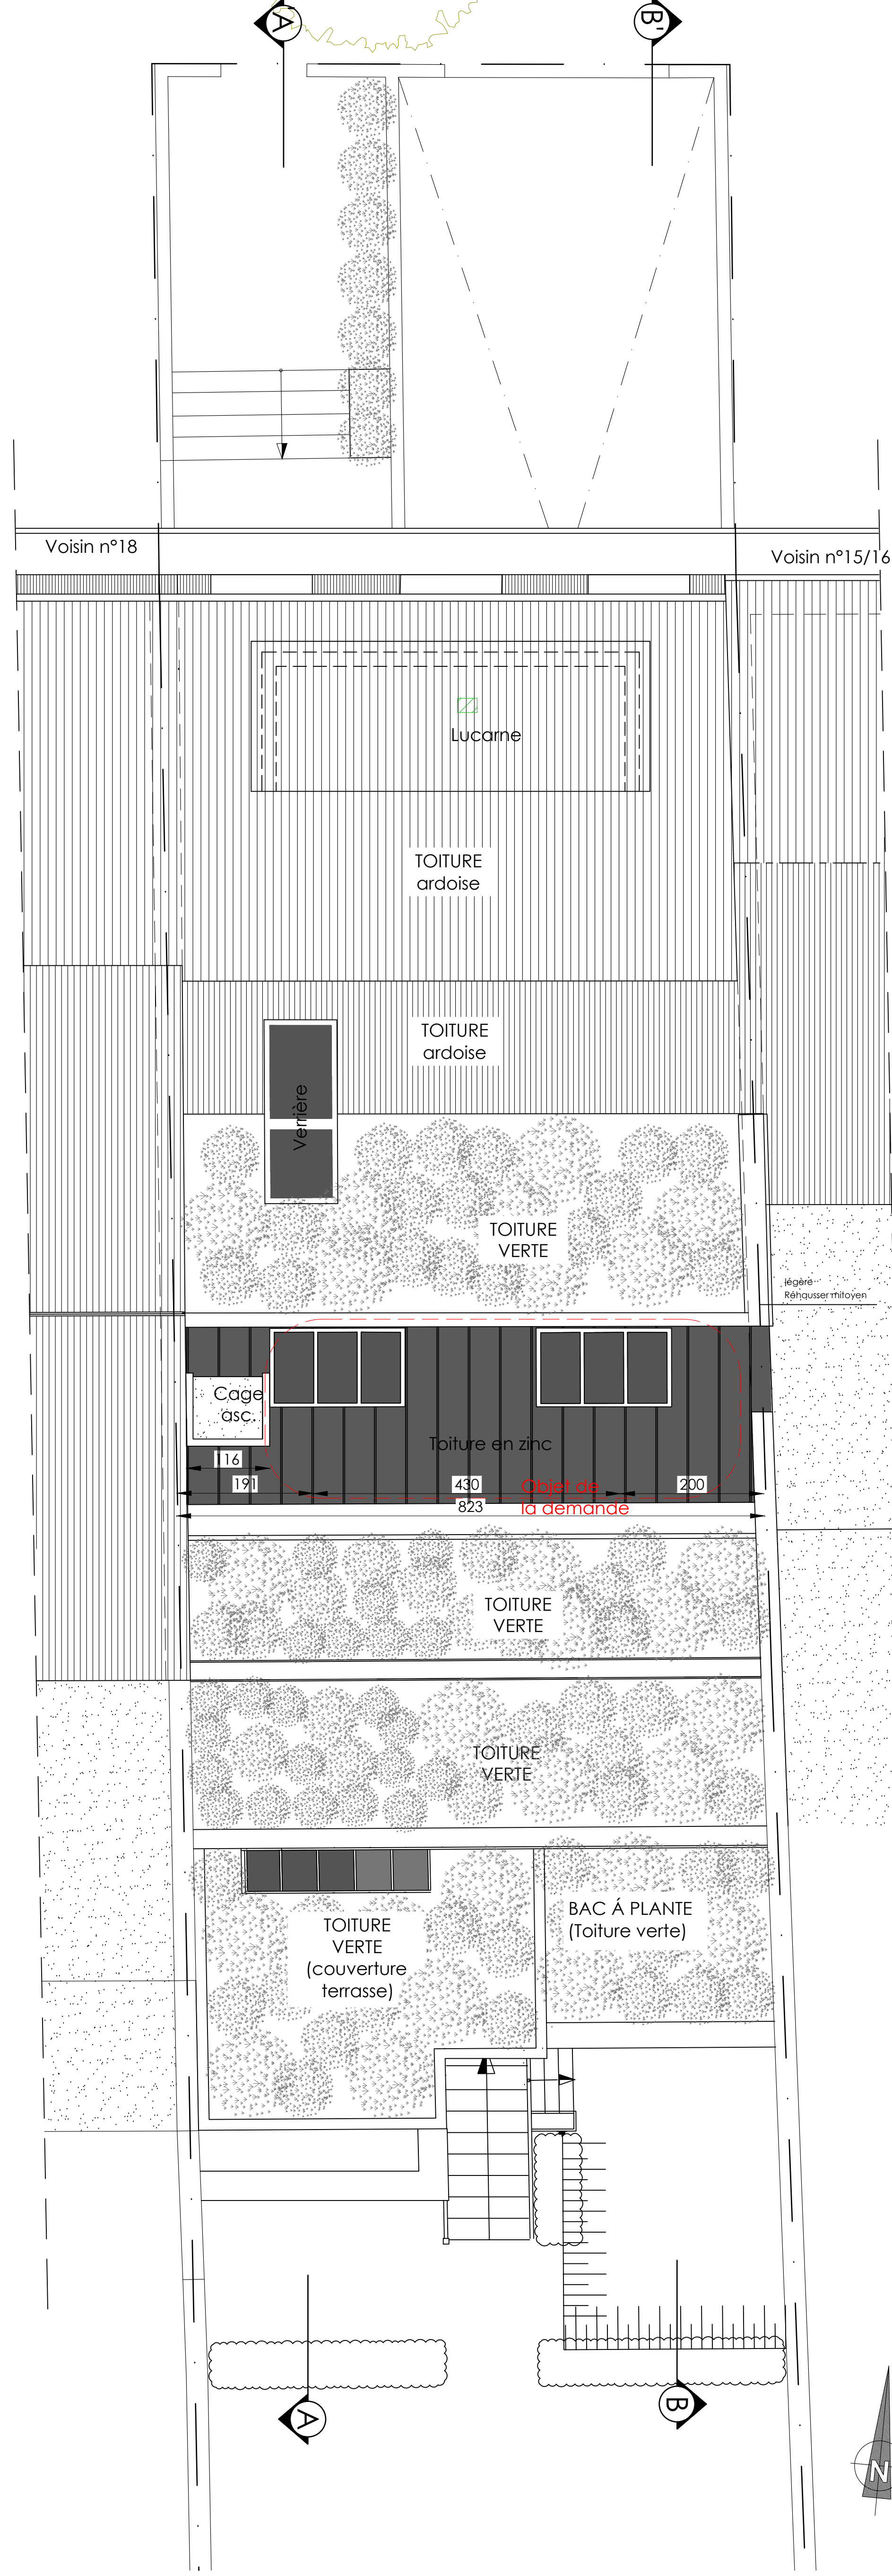

Plan toiture

LEGende

- Gros-œuvre existant
- Gros-œuvre nouveau
- Démolition

Province : Bruxelles-Capitale Situation : Square Joséphine-Charlotte 17 1200 Woluwe-Saint-Lambert

Projet : TRANSFORMATION D'UNE MAISON UNIFAMILIALE

- Extension de la terrasse du rez-de-chaussée

- Suppression de la lucarne en façade arrière.

Echelle : 1/50 Date : 02-06-2026 N° plan : 02/06 A Dossier : N° : T.24.1942

	A	B	C	D	E
02-06-2026	Introduction permis	F	G	H	I
					J

Maître de l'ouvrage:

MB ARCHITECTS

SITUATION PROJETEE plans caves rez-de-chaussée R+1, R+2, R+3, R+4 toiture