




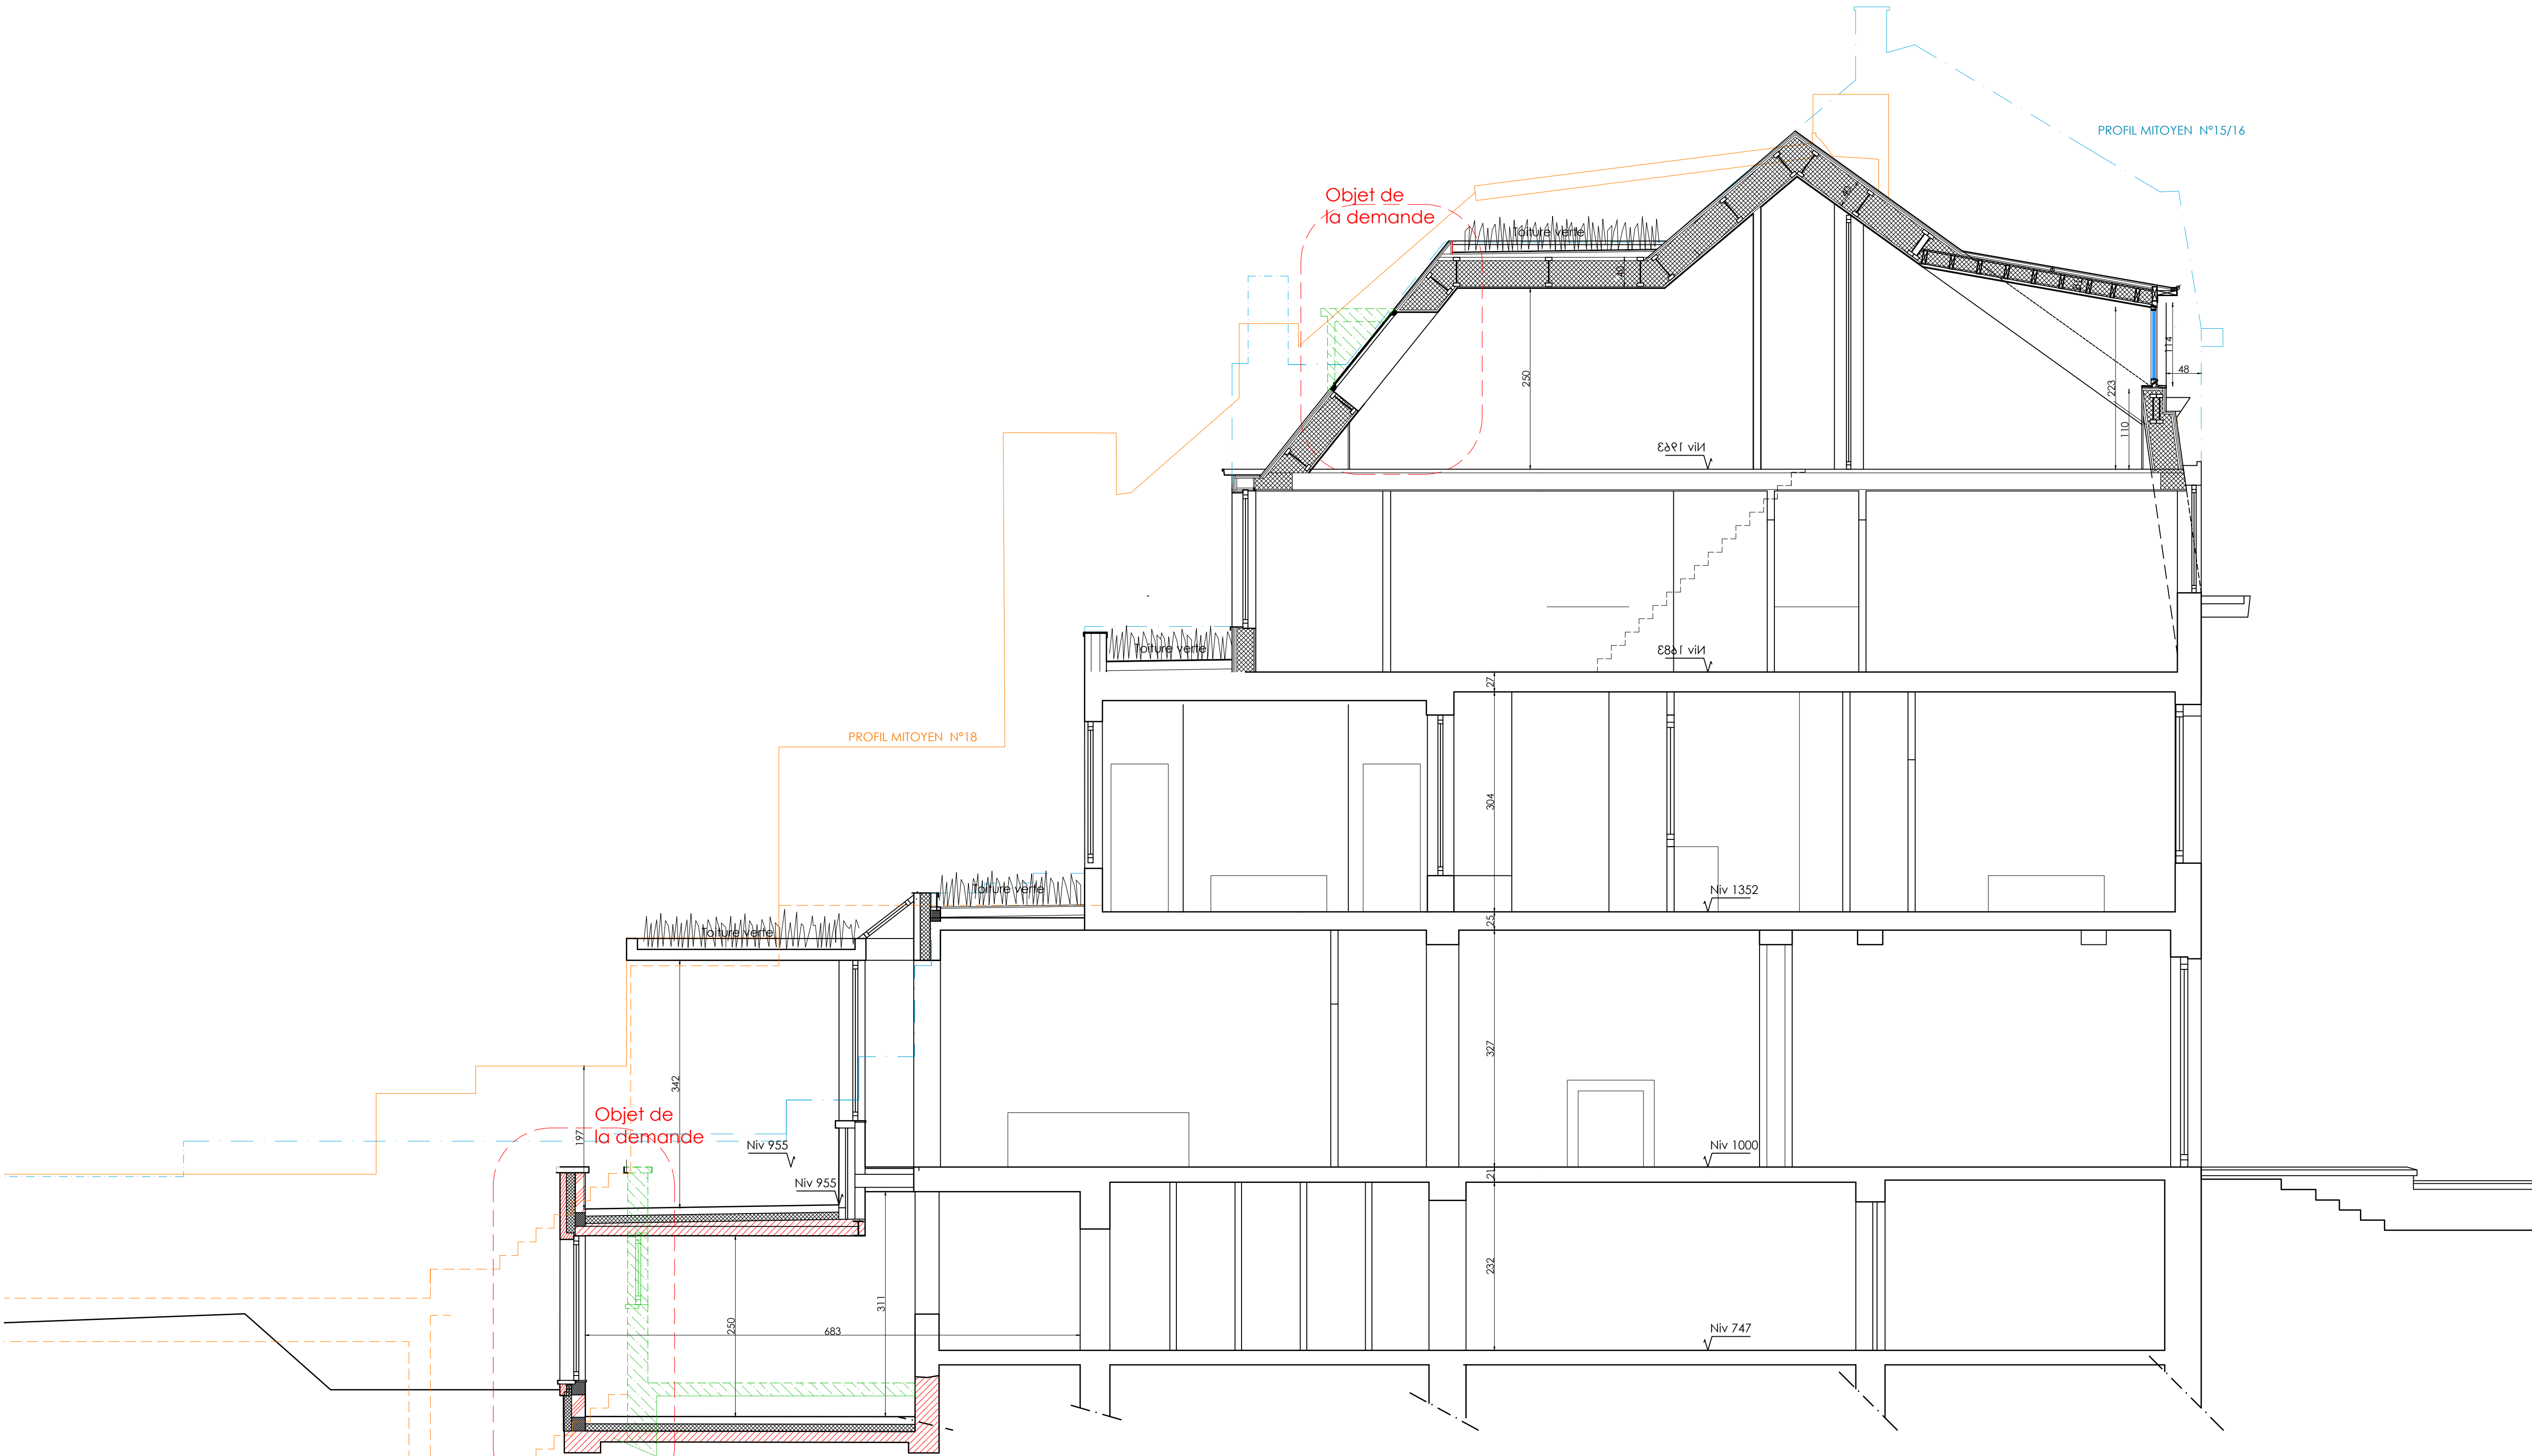


Coupe AA - 1/50 (vers profil mitoyen n°18)

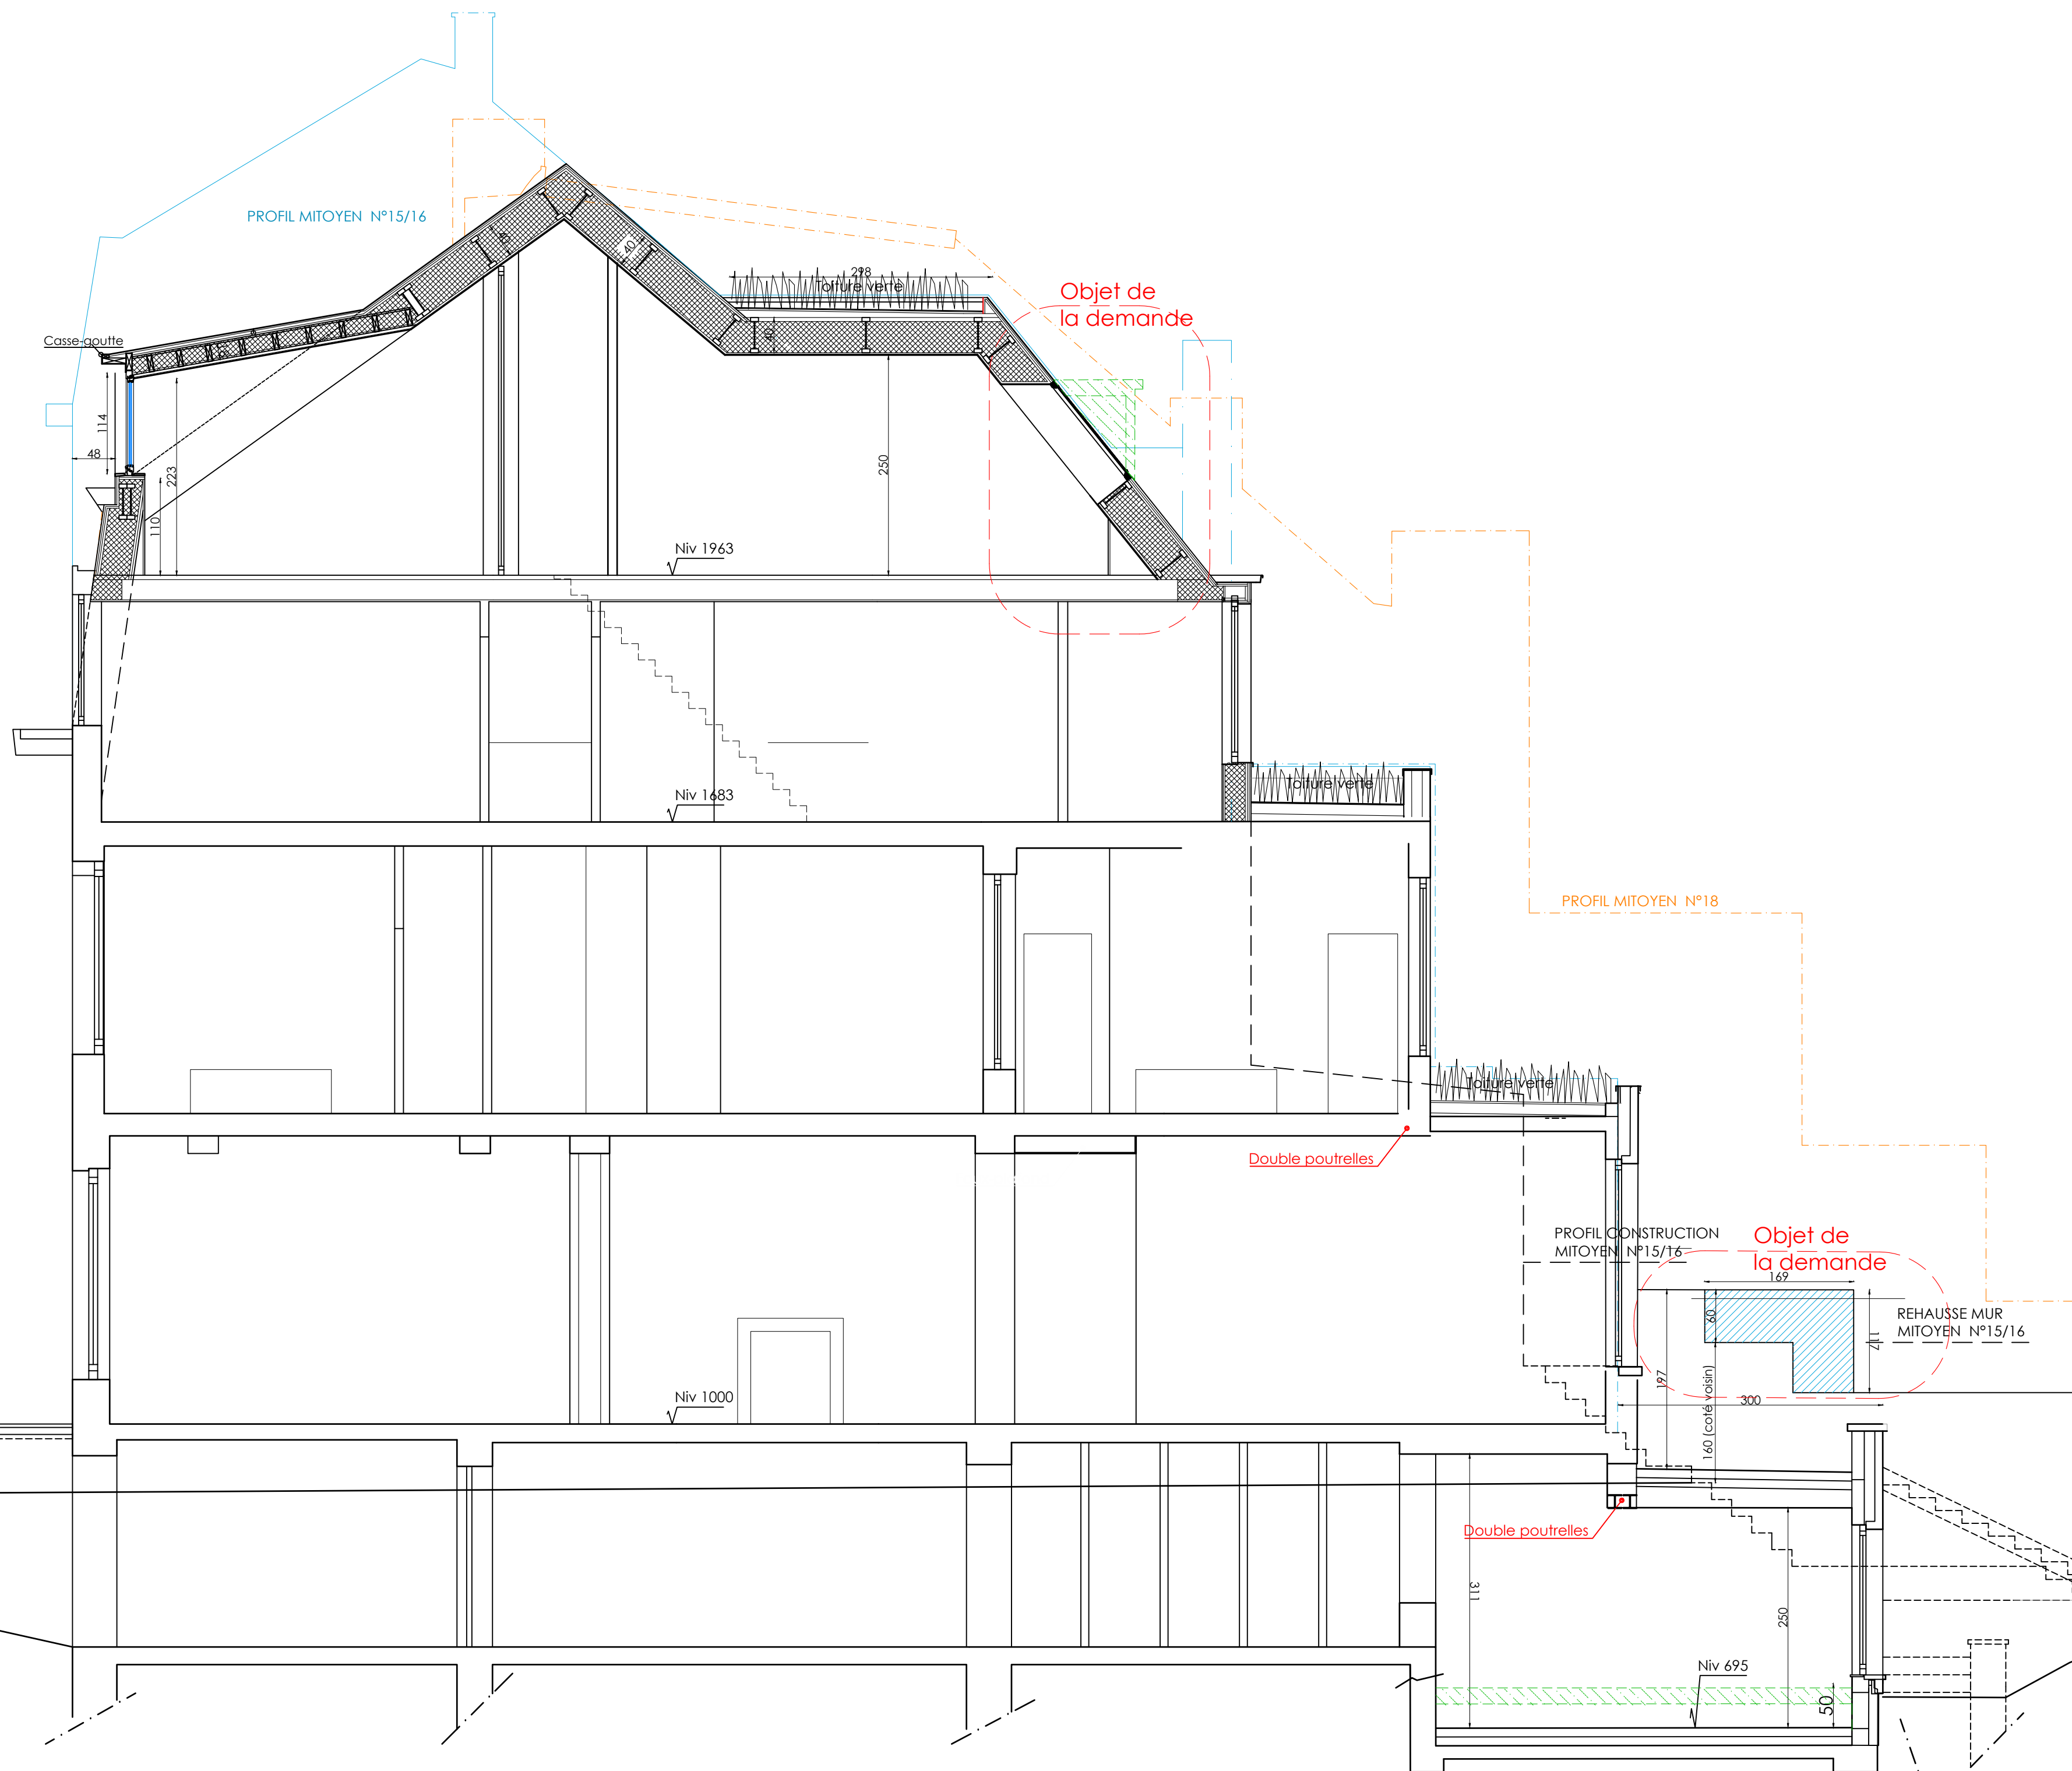

Coupe BB - 1/50 (vers profil mitoyen n°15/16)

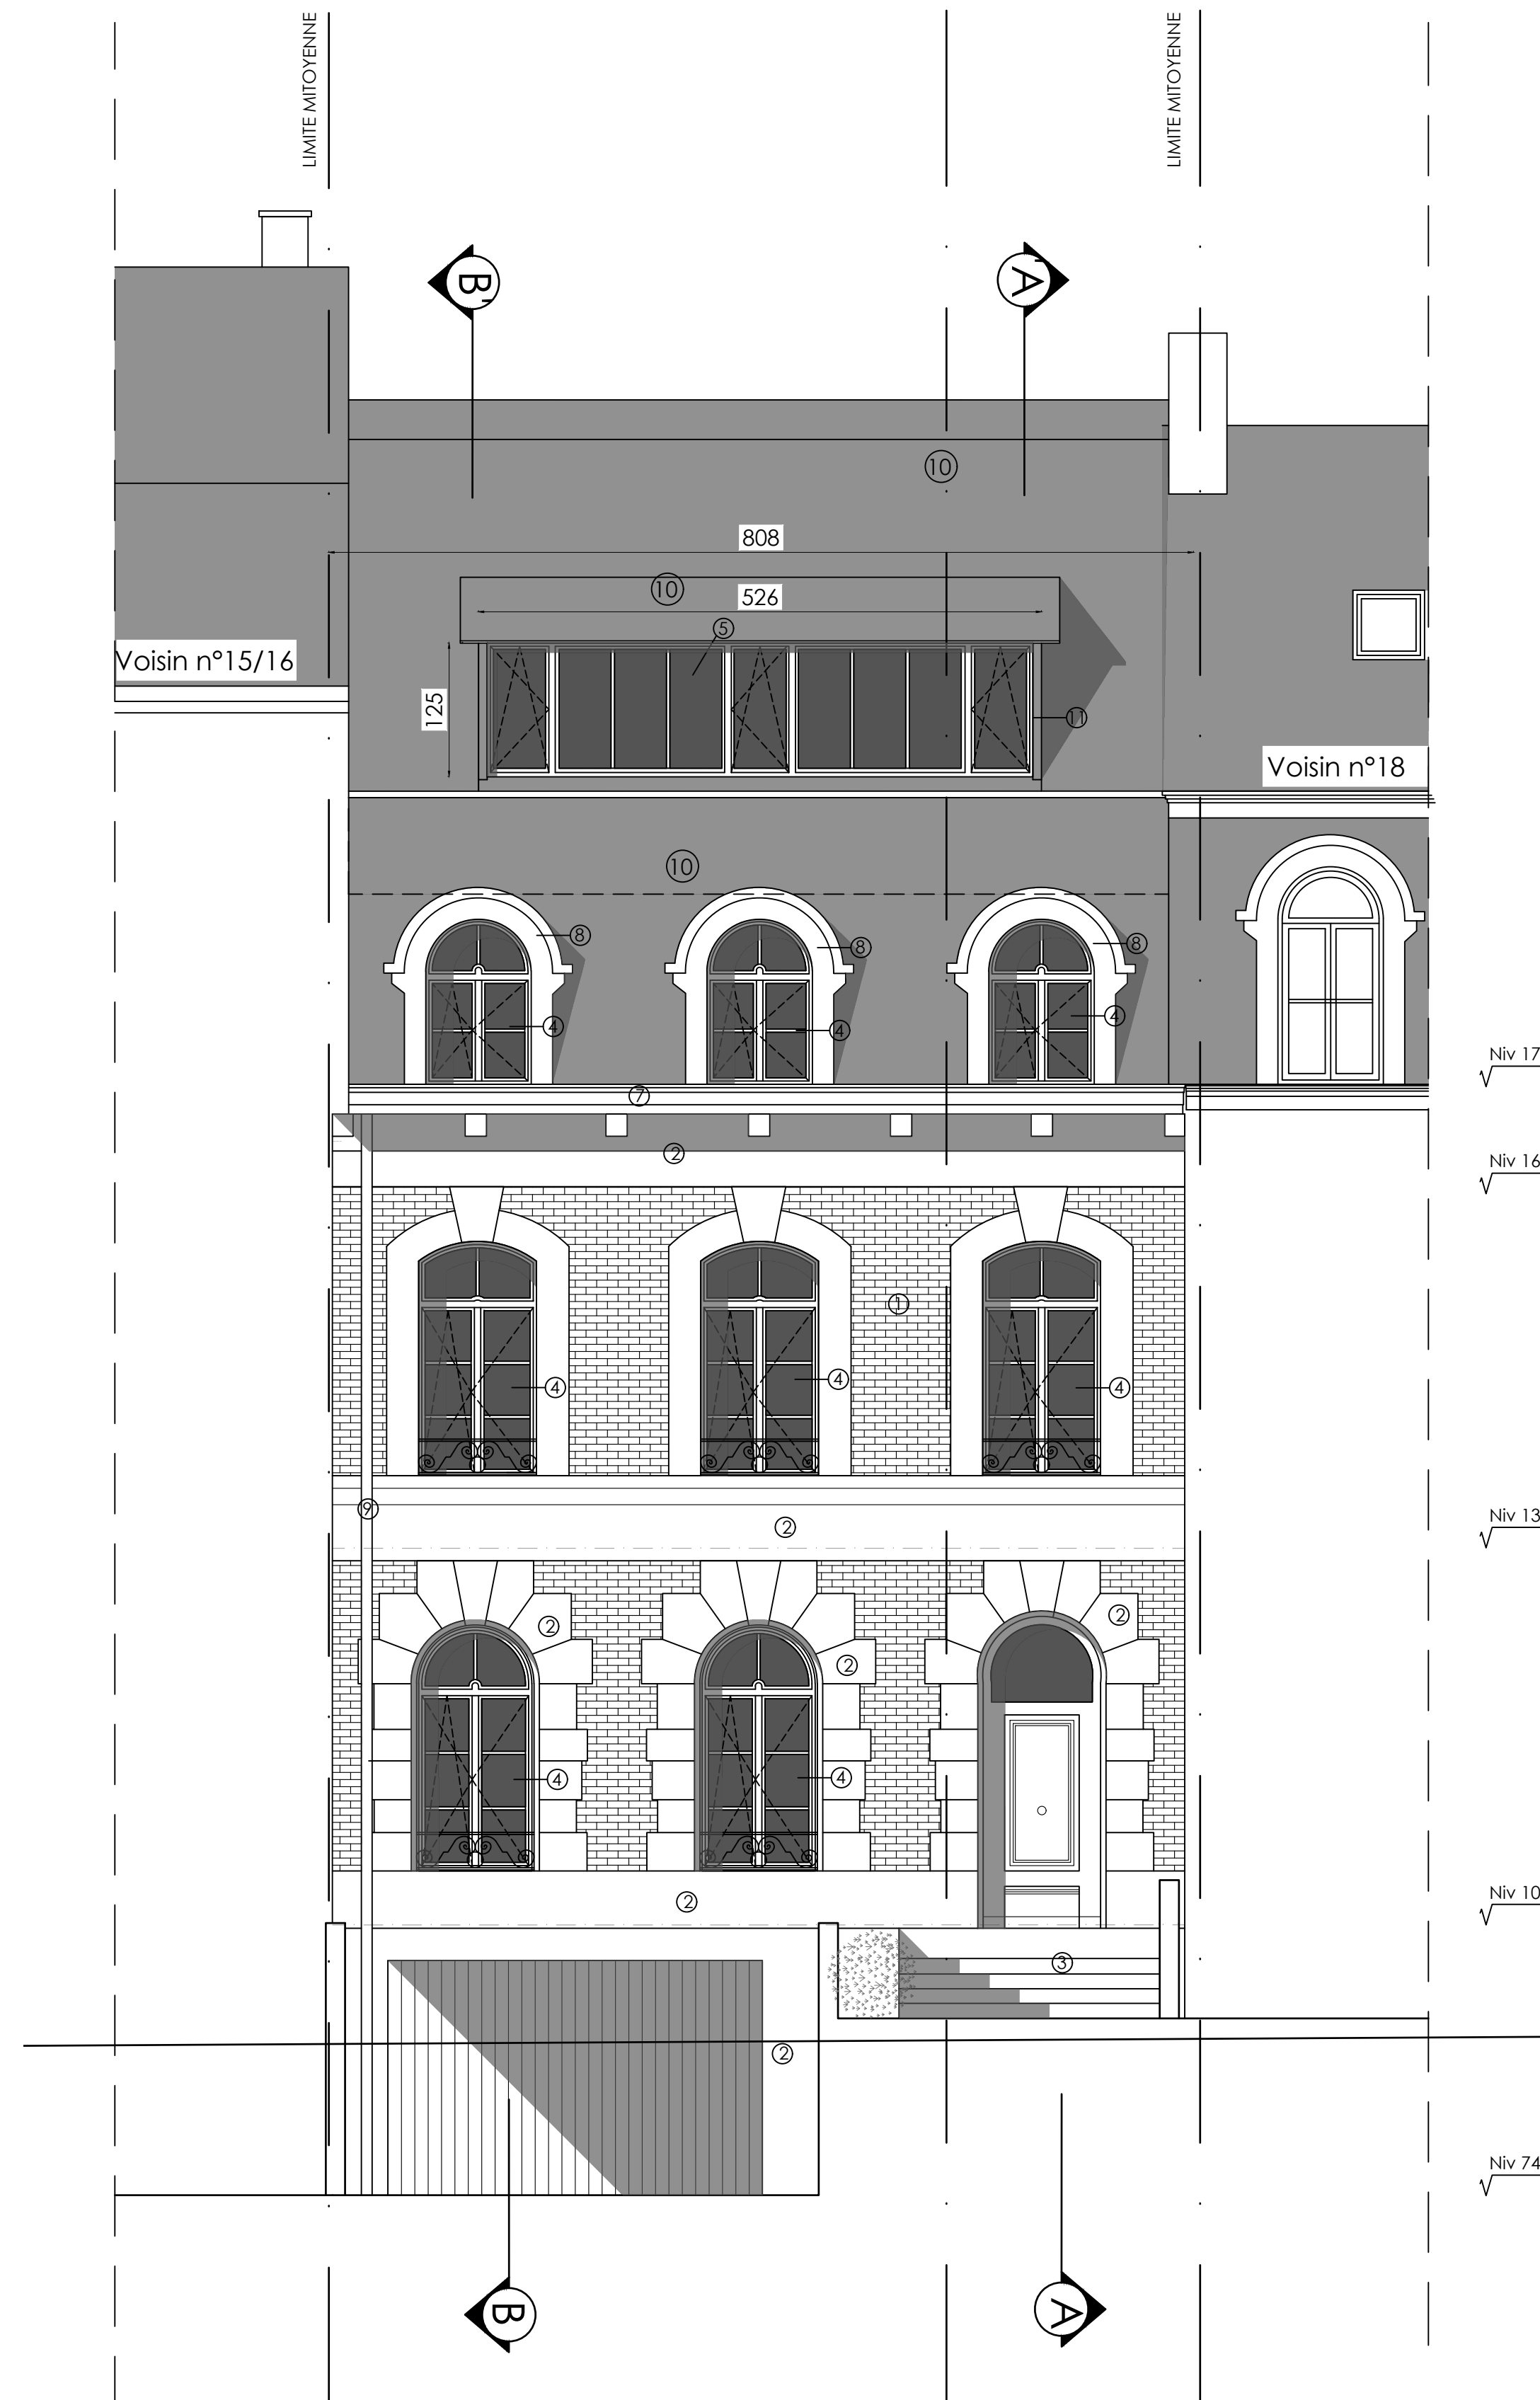


Façade avant - 1/50

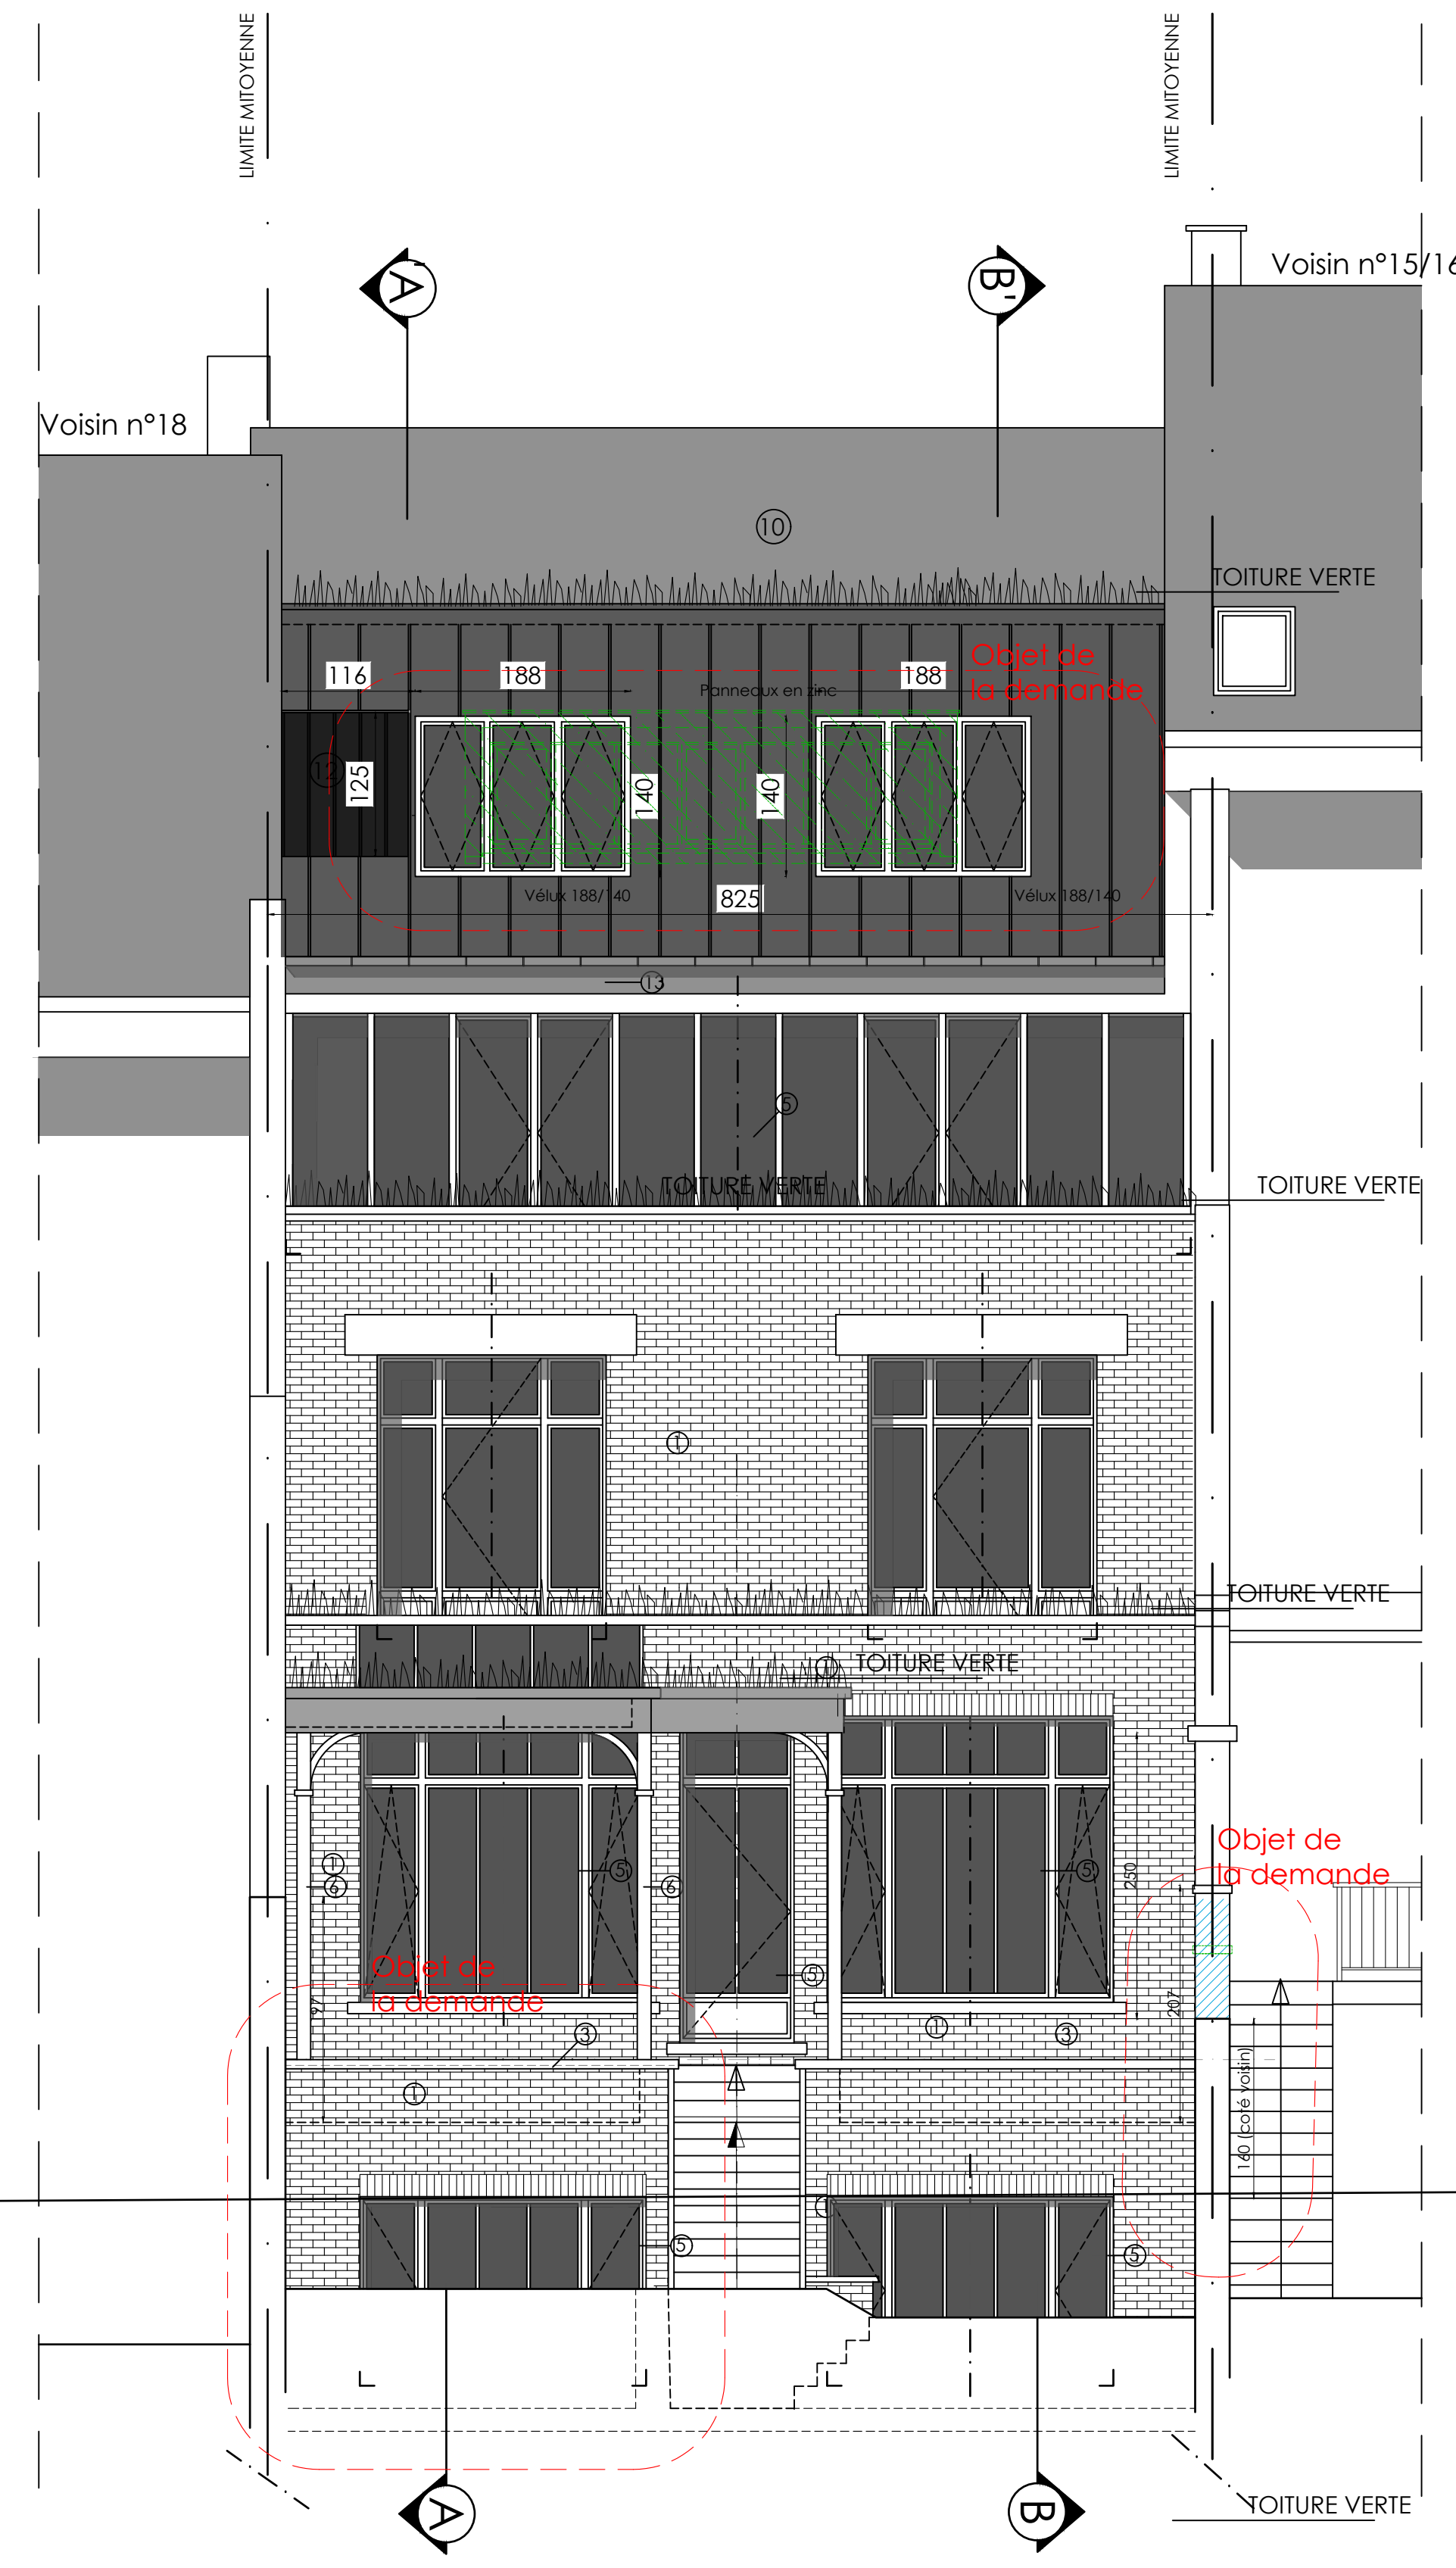

Façade arrière - 1/50

LEGENDE DES MATERIAUX

- 1 Parement en briques ton rouge-orange
- 2 Pierre beige
- 3 Pierre bleue
- 4 Châsis en bois peint ton blanc
- 5 Nouveaux châsis en alu, ton anthracite
- 6 Ferronnerie ton noir
- 7 Corniche en bois peinte en beige (idem pierre)
- 8 Encadrement en bois peint ton beige (idem pierre)
- 9 Descente d'eau de pluie en zinc
- 10 Toiture en ardoises
- 11 Encadrement en zinc ton gris ardoise
- 12 Toiture en zinc ton anthracite
- 13 Corniche en zinc ton anthracite

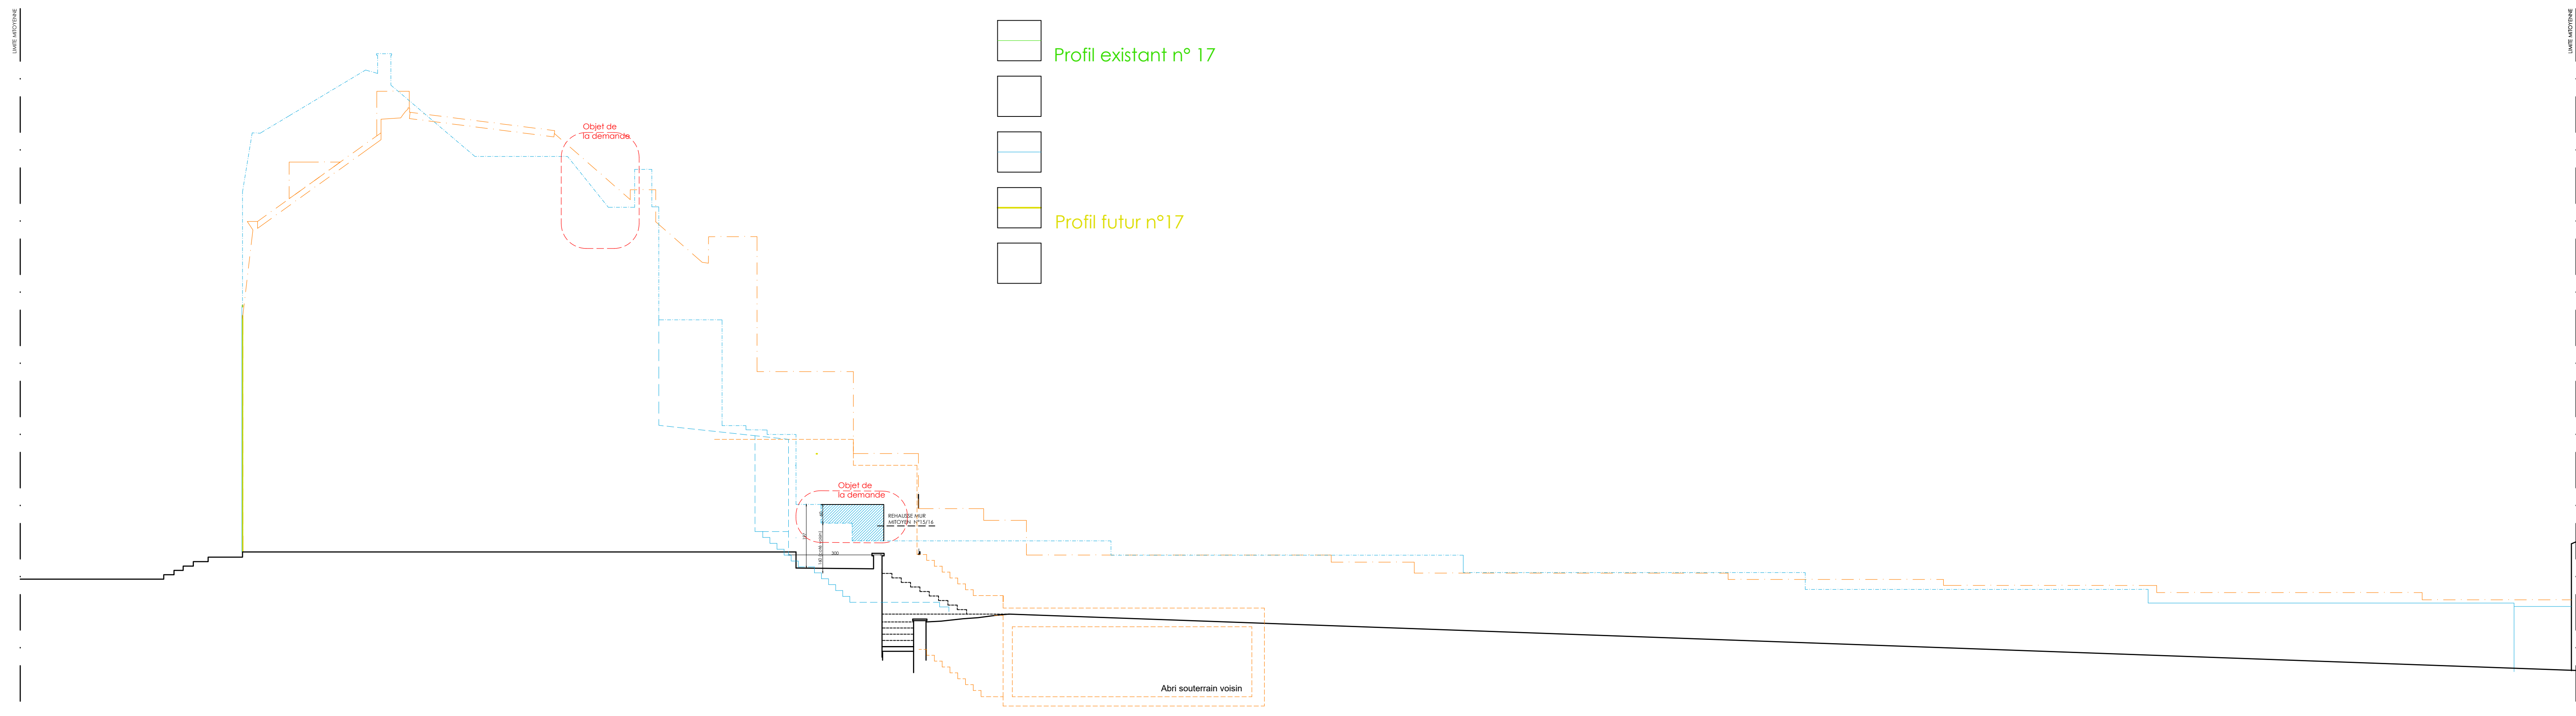

Profil côté n°18 - 1/100

Province : Bruxelles-Capitale		Situation : Square Joséphine-Charlotte 17 1200 Woluwe-Saint-Lambert	
Projet : TRANSFORMATION D'UNE MAISON UNIFAMILIALE			
- Extension de la terrasse du rez-de-chaussée			
- Suppression de la lucarne en façade arrière.			
Echelle : 1/50 et 1/100	Date : 02-06-2026	N° plan : 03/06 A	Dossier : N° : T.24.1942
A	02-06-2026	Introduction permis	F
B			G
C			H
D			I
E			J
Maître de l'ouvrage:			
MB ARCHITECTES			
SITUATION PROJETEE coupes AA façades avant arrière			