




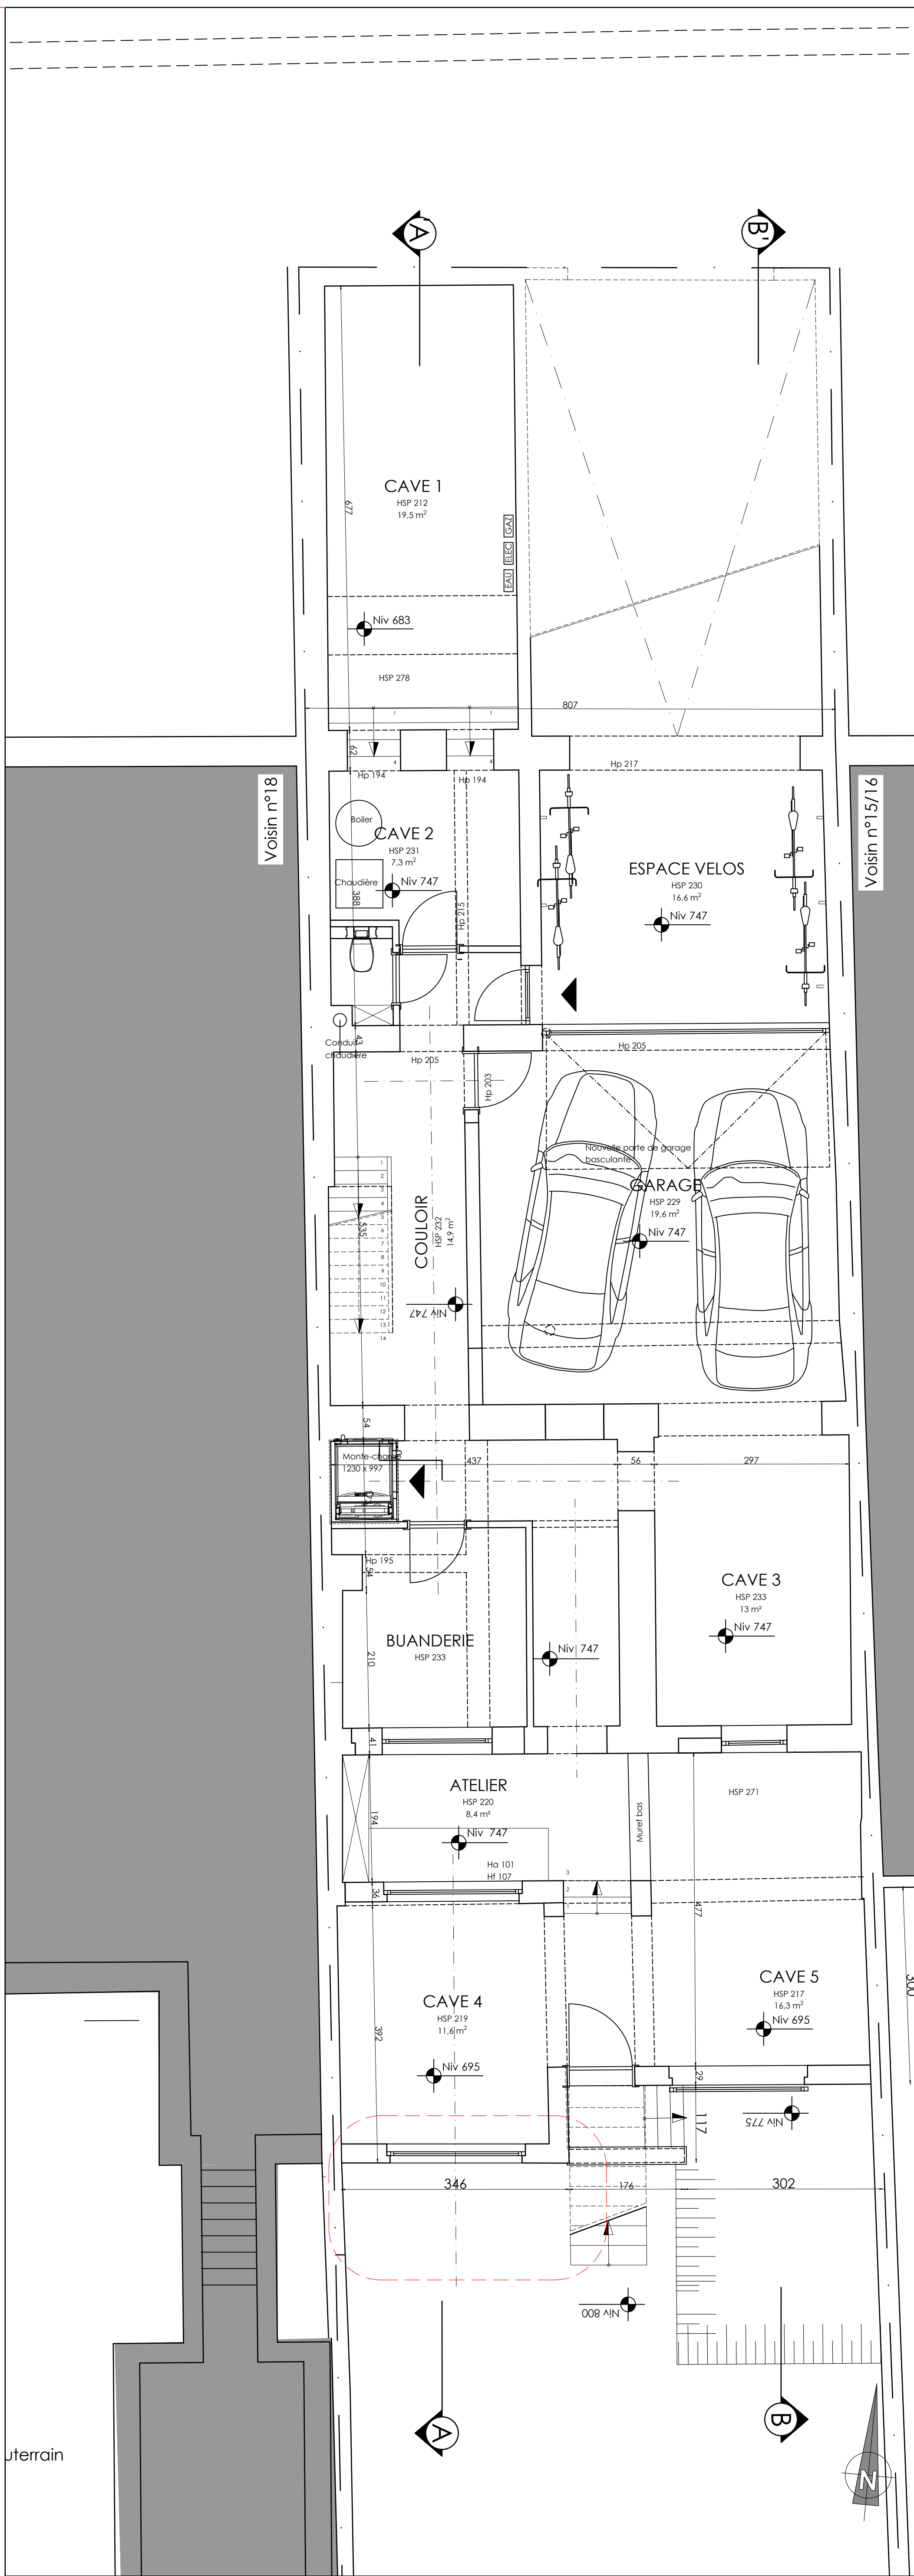


Plan R-1

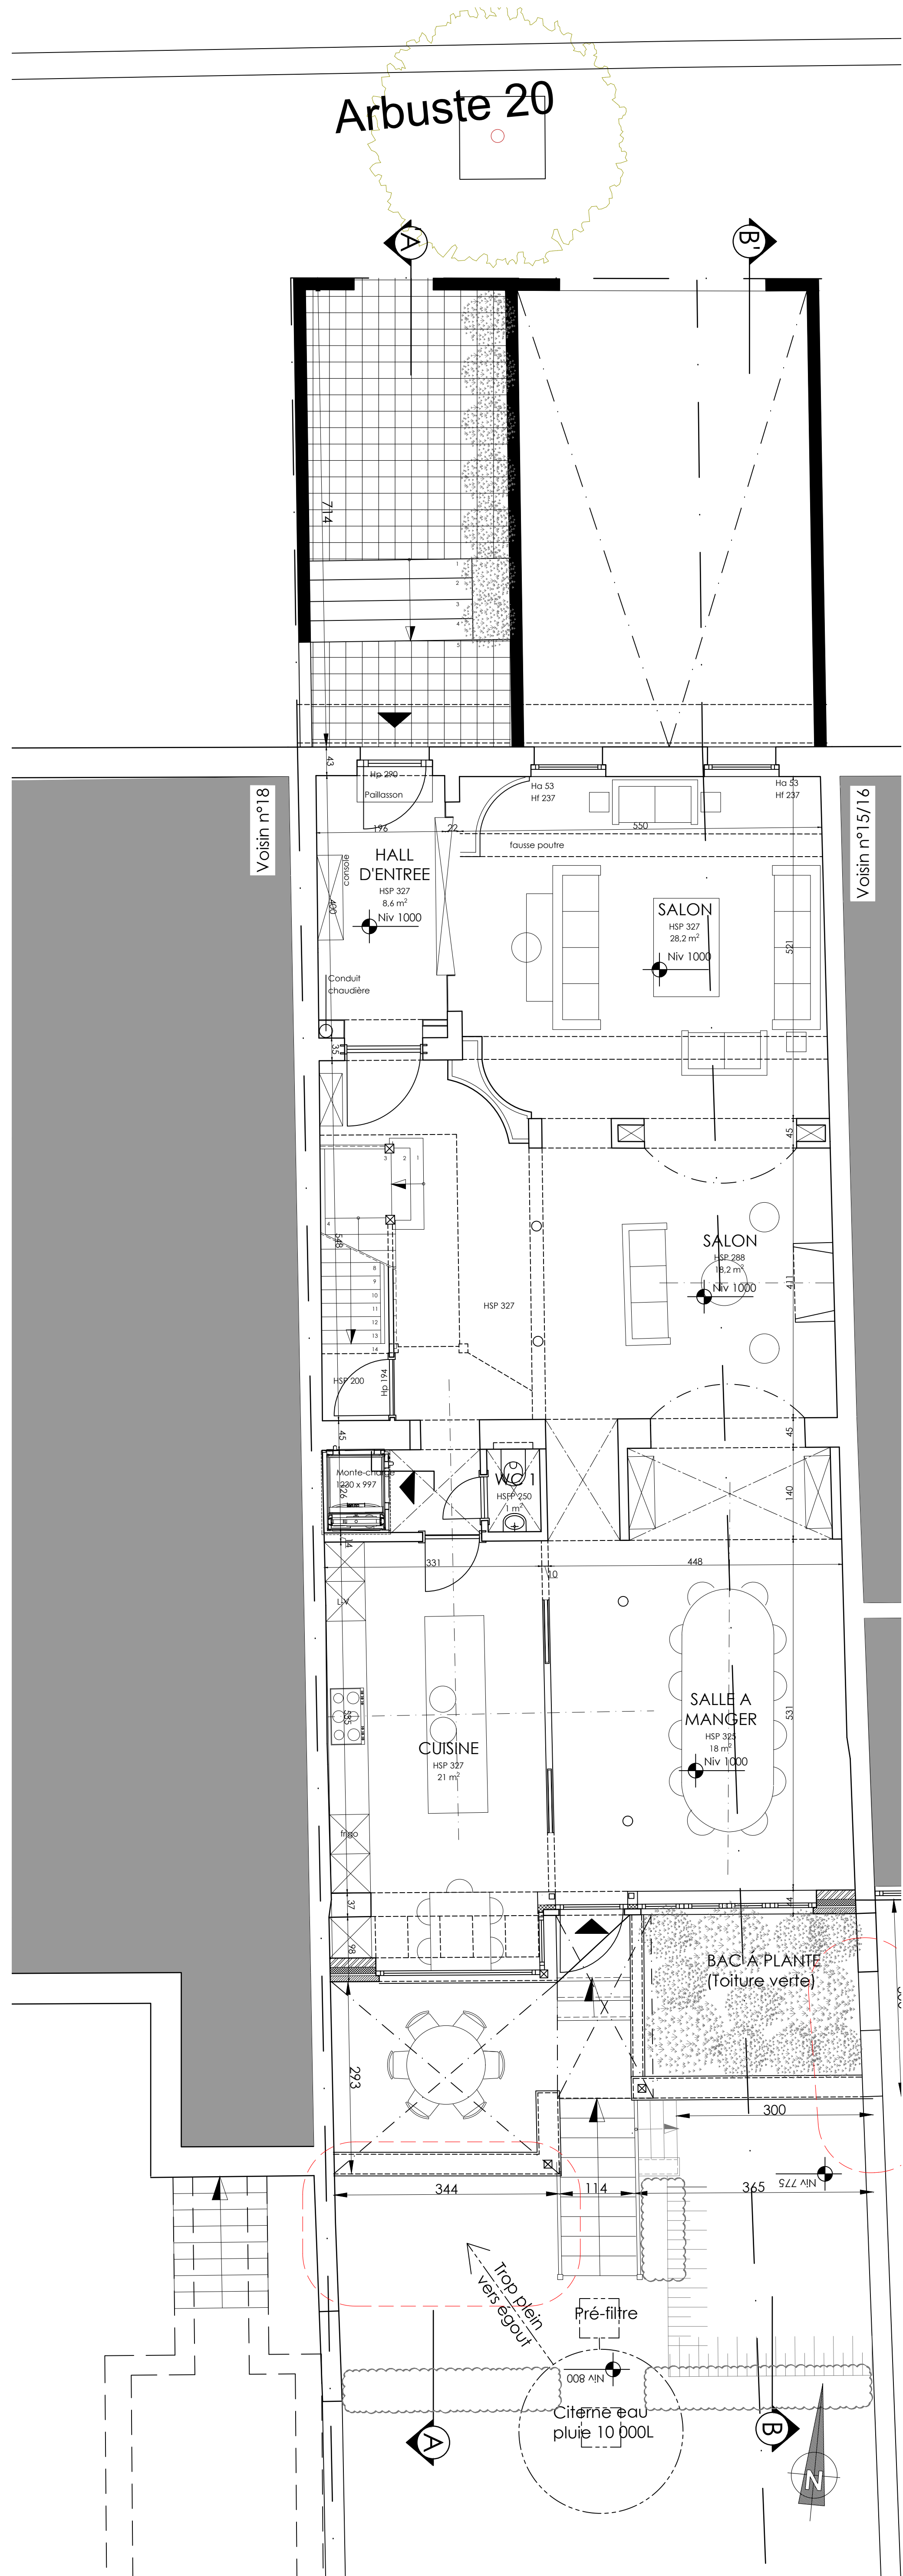


Plan R0

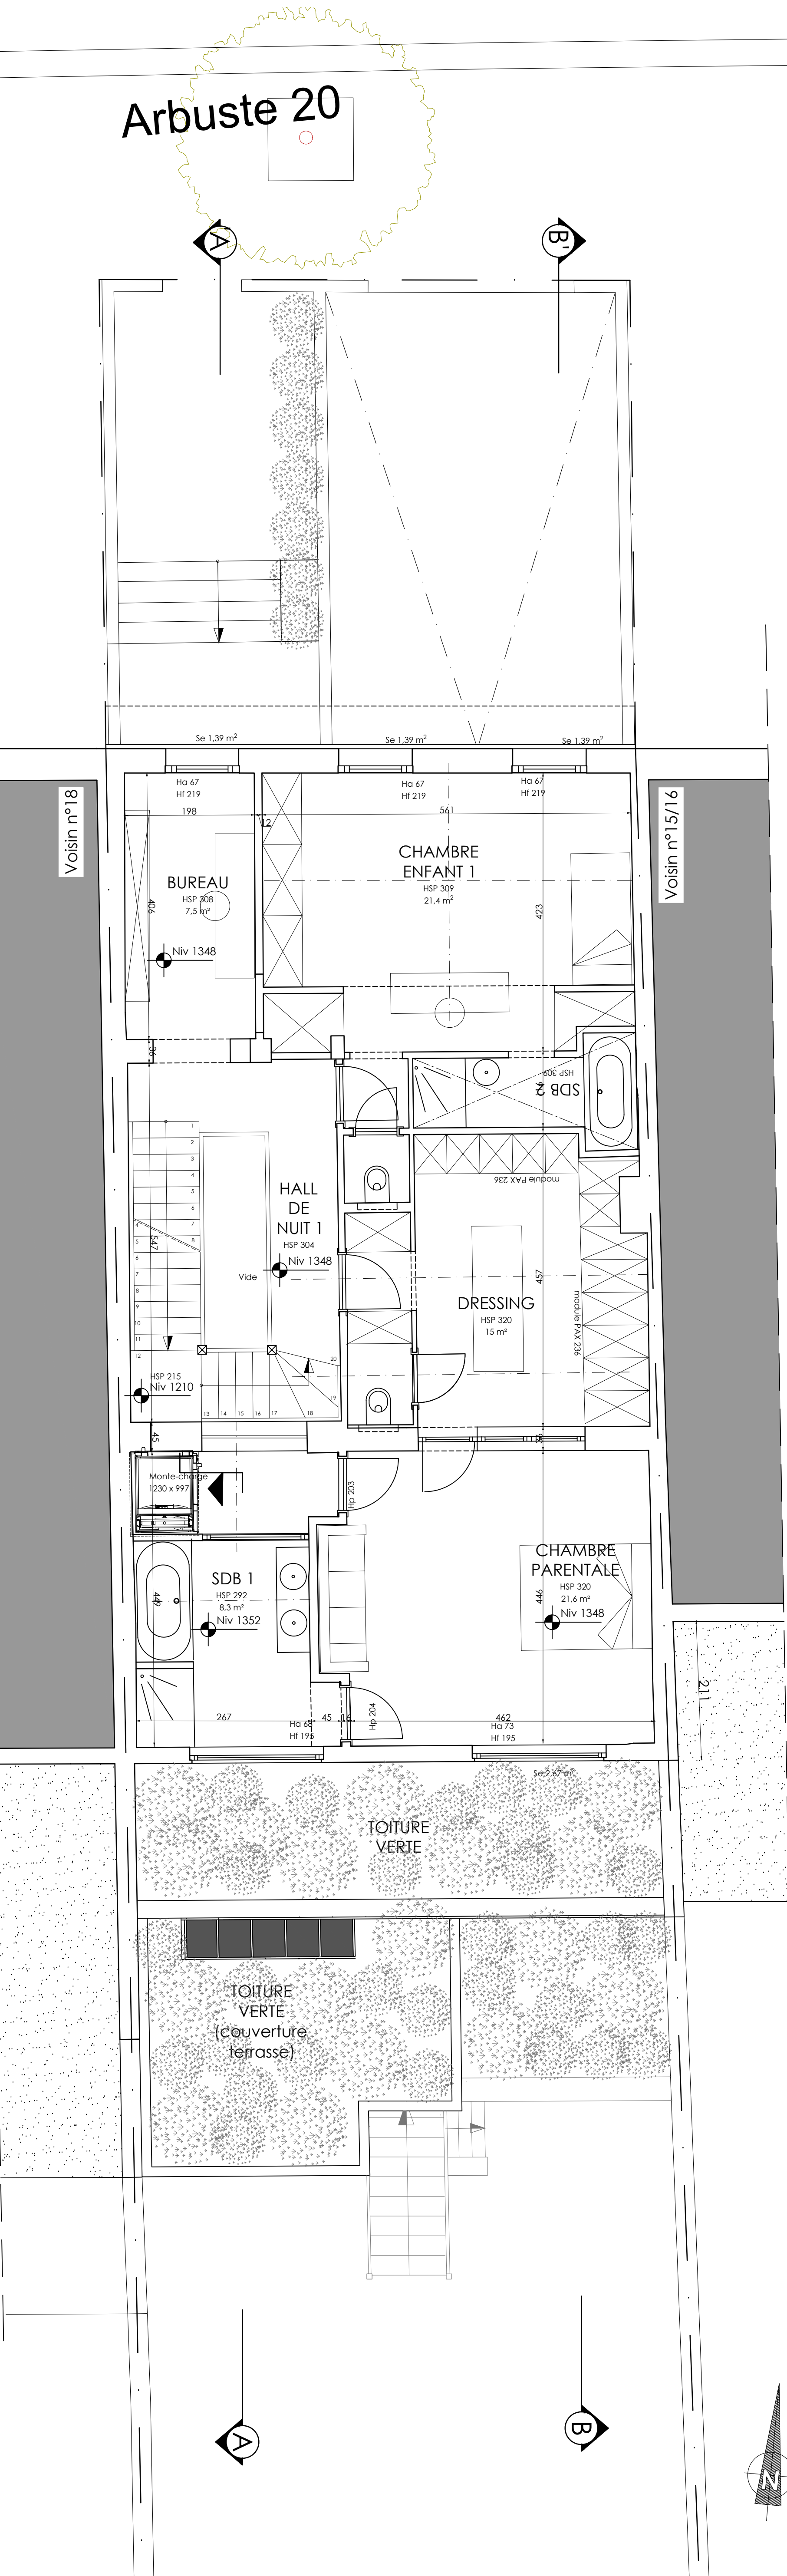

Plan R+1

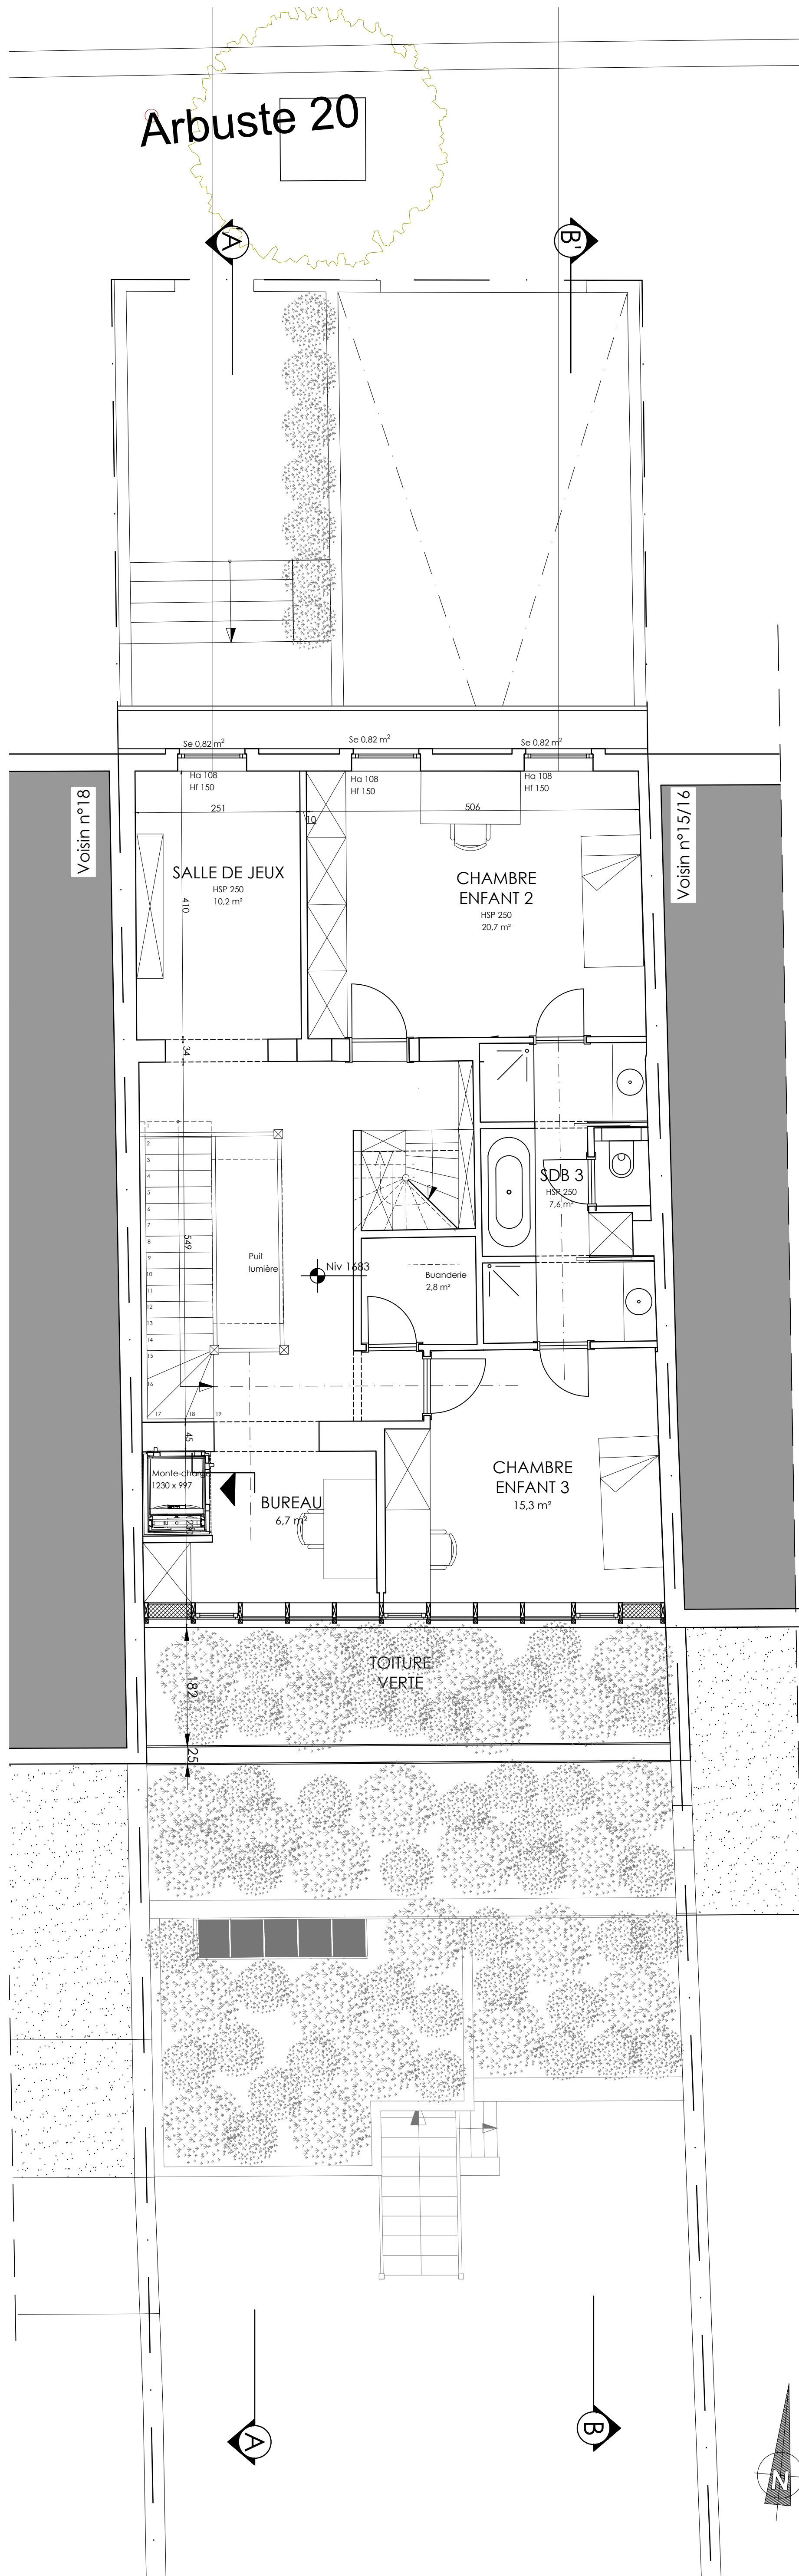

Plan R+2

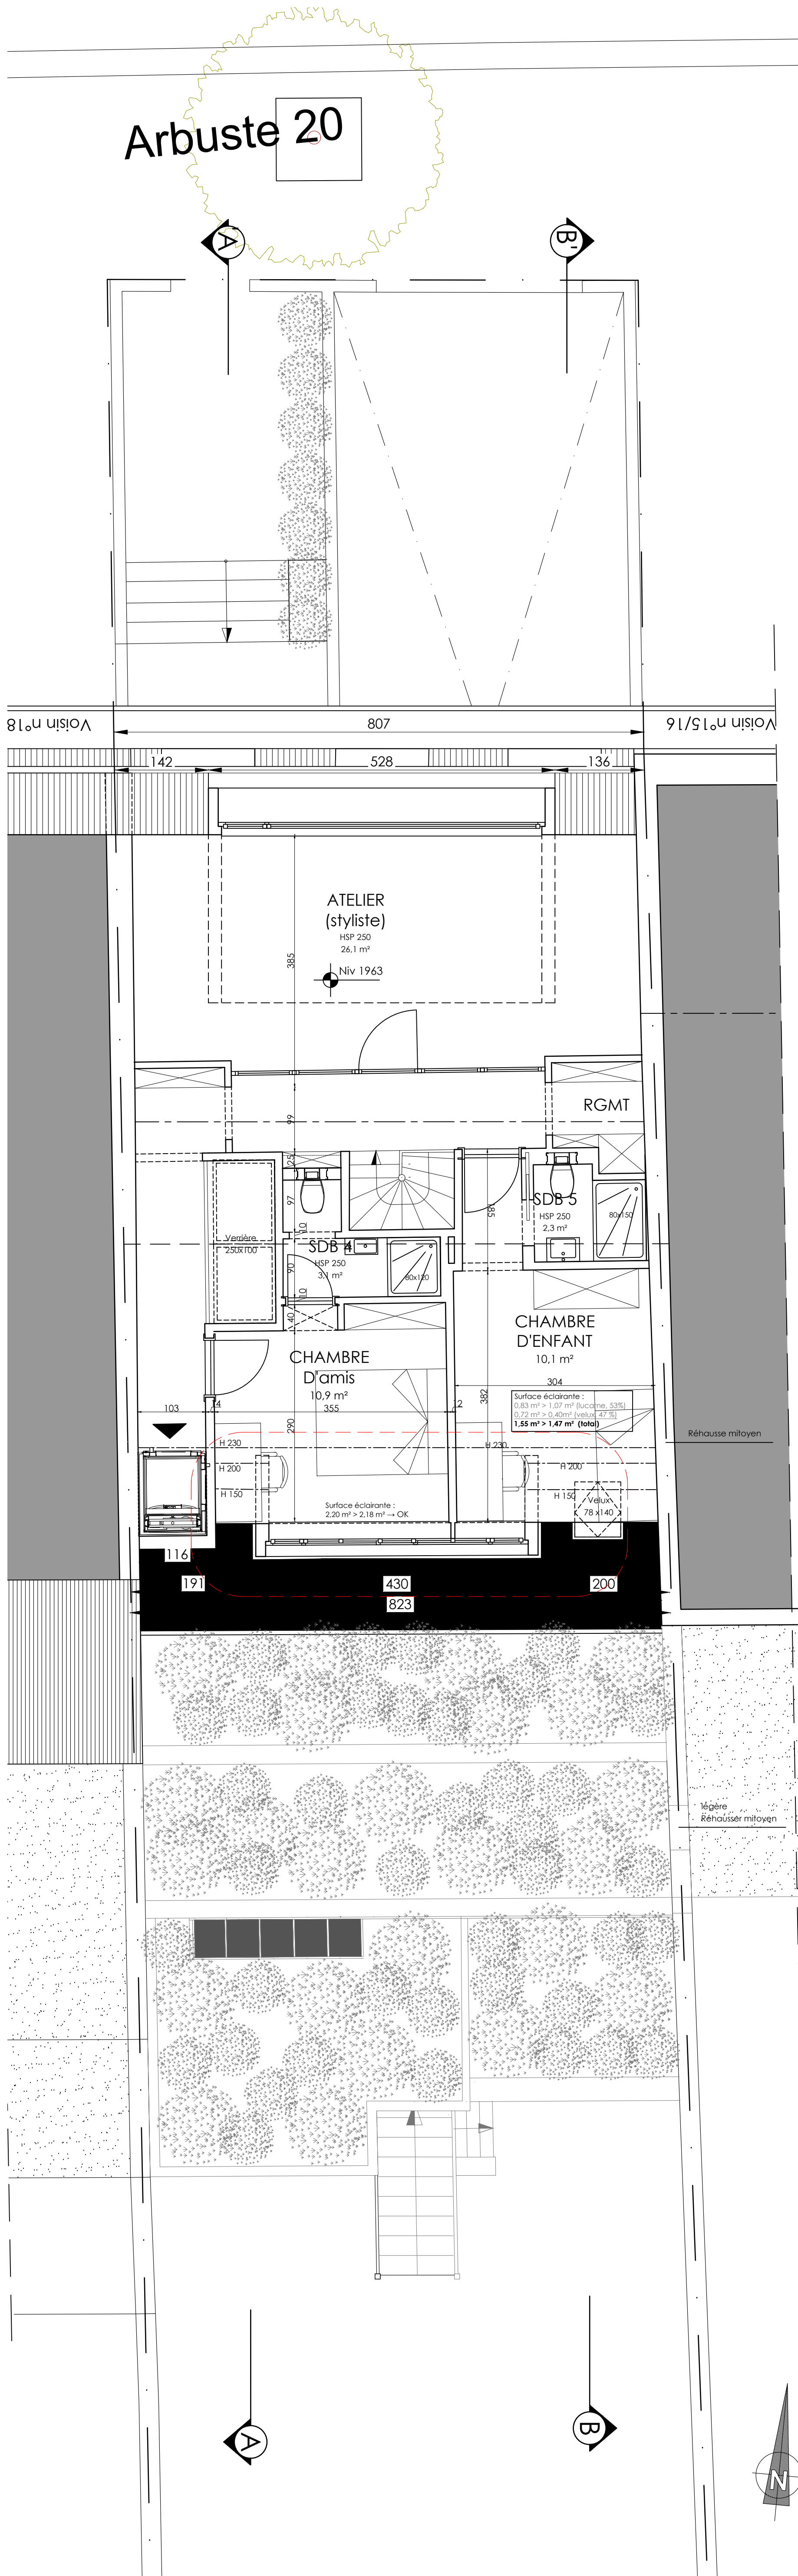

Plan toiture

Province :
Bruxelles-Capitale

Situation :
Square Joséphine-Charlotte 17
1200 Woluwe-Saint-Lambert

Projet :

TRANSFORMATION D'UNE
MAISON UNIFAMILIALE

- Extension de la terrasse du rez-de-chaussée
- Suppression de la lucarne en façade arrière.

Echelle :
1/50

Date :
02-06-2026

N° plan :
05/06 A

Dossier :
N° : T.24.1942

A

B

C

D

E

F

G

H

I

J

Maître de l'ouvrage:

MTB
ARCHITECTES

SITUATION EXISTANTE

Plans PU précédent

REF. PU: 18/SFD/1995506, octroyé le 20-01-2026

caves

rez-de-chaussée

1er étage

2ème étage

toiture