




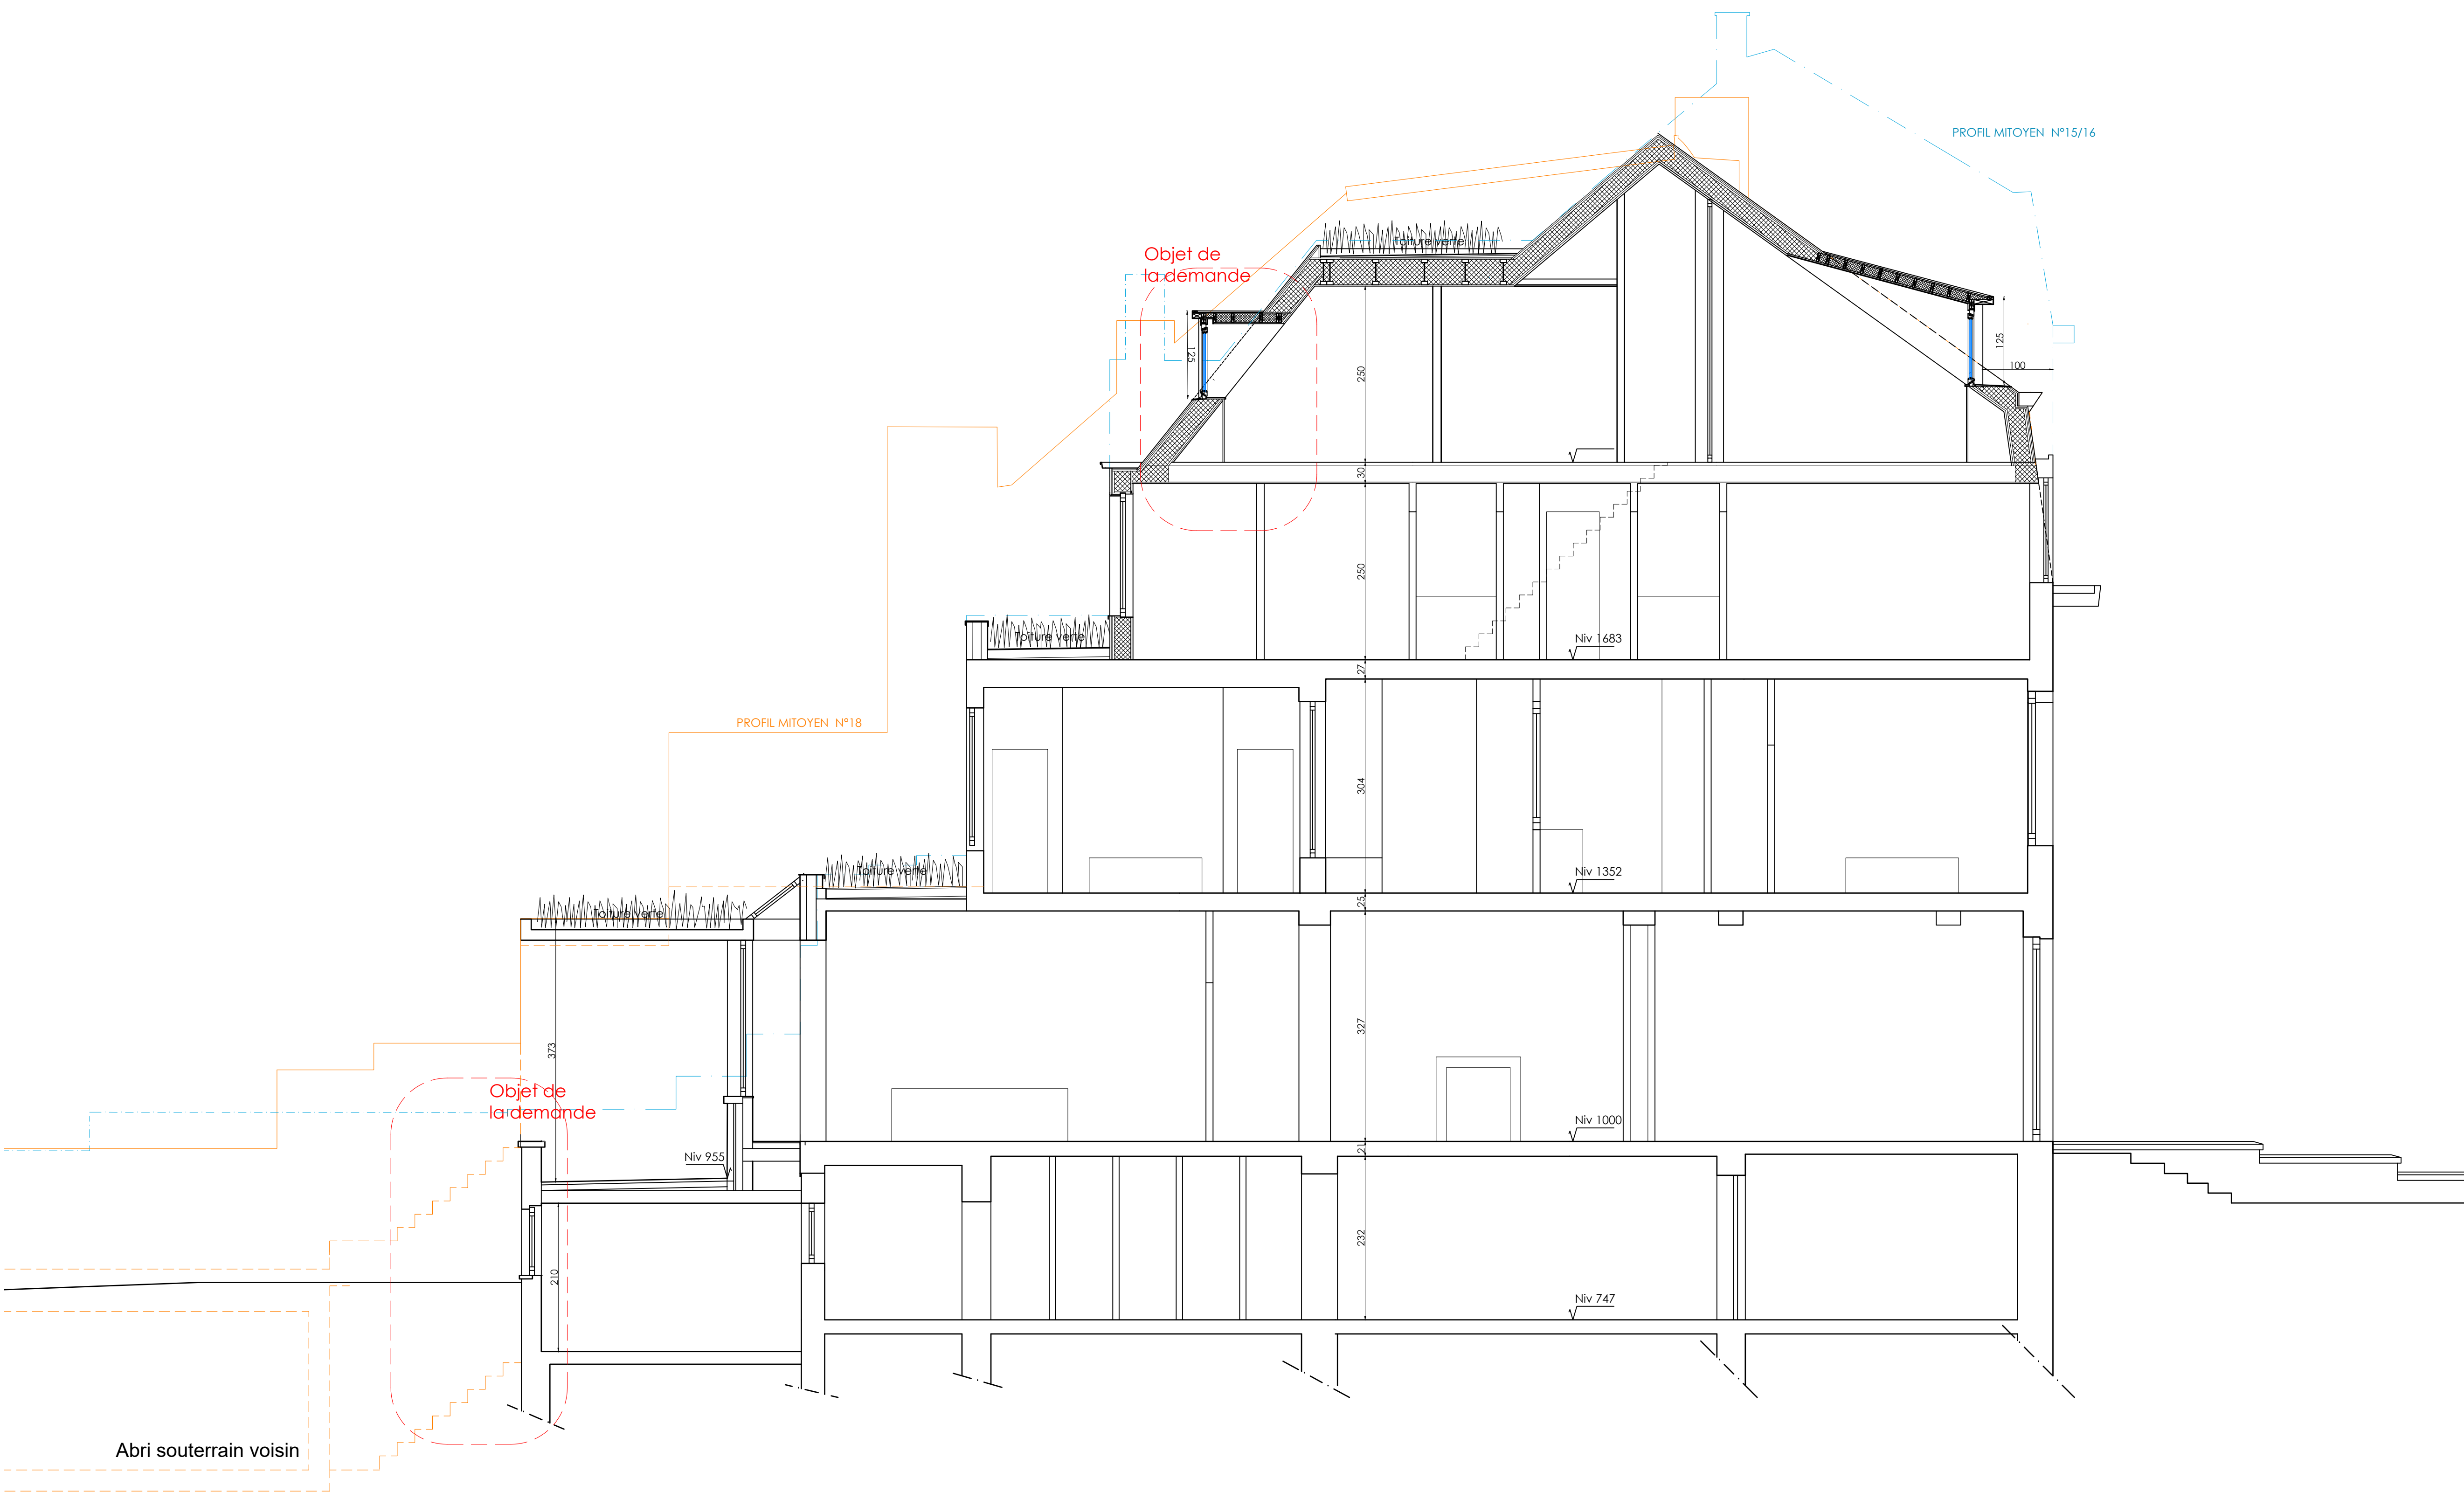

Coupe AA - 1/50 (vers profil mitoyen n°18)

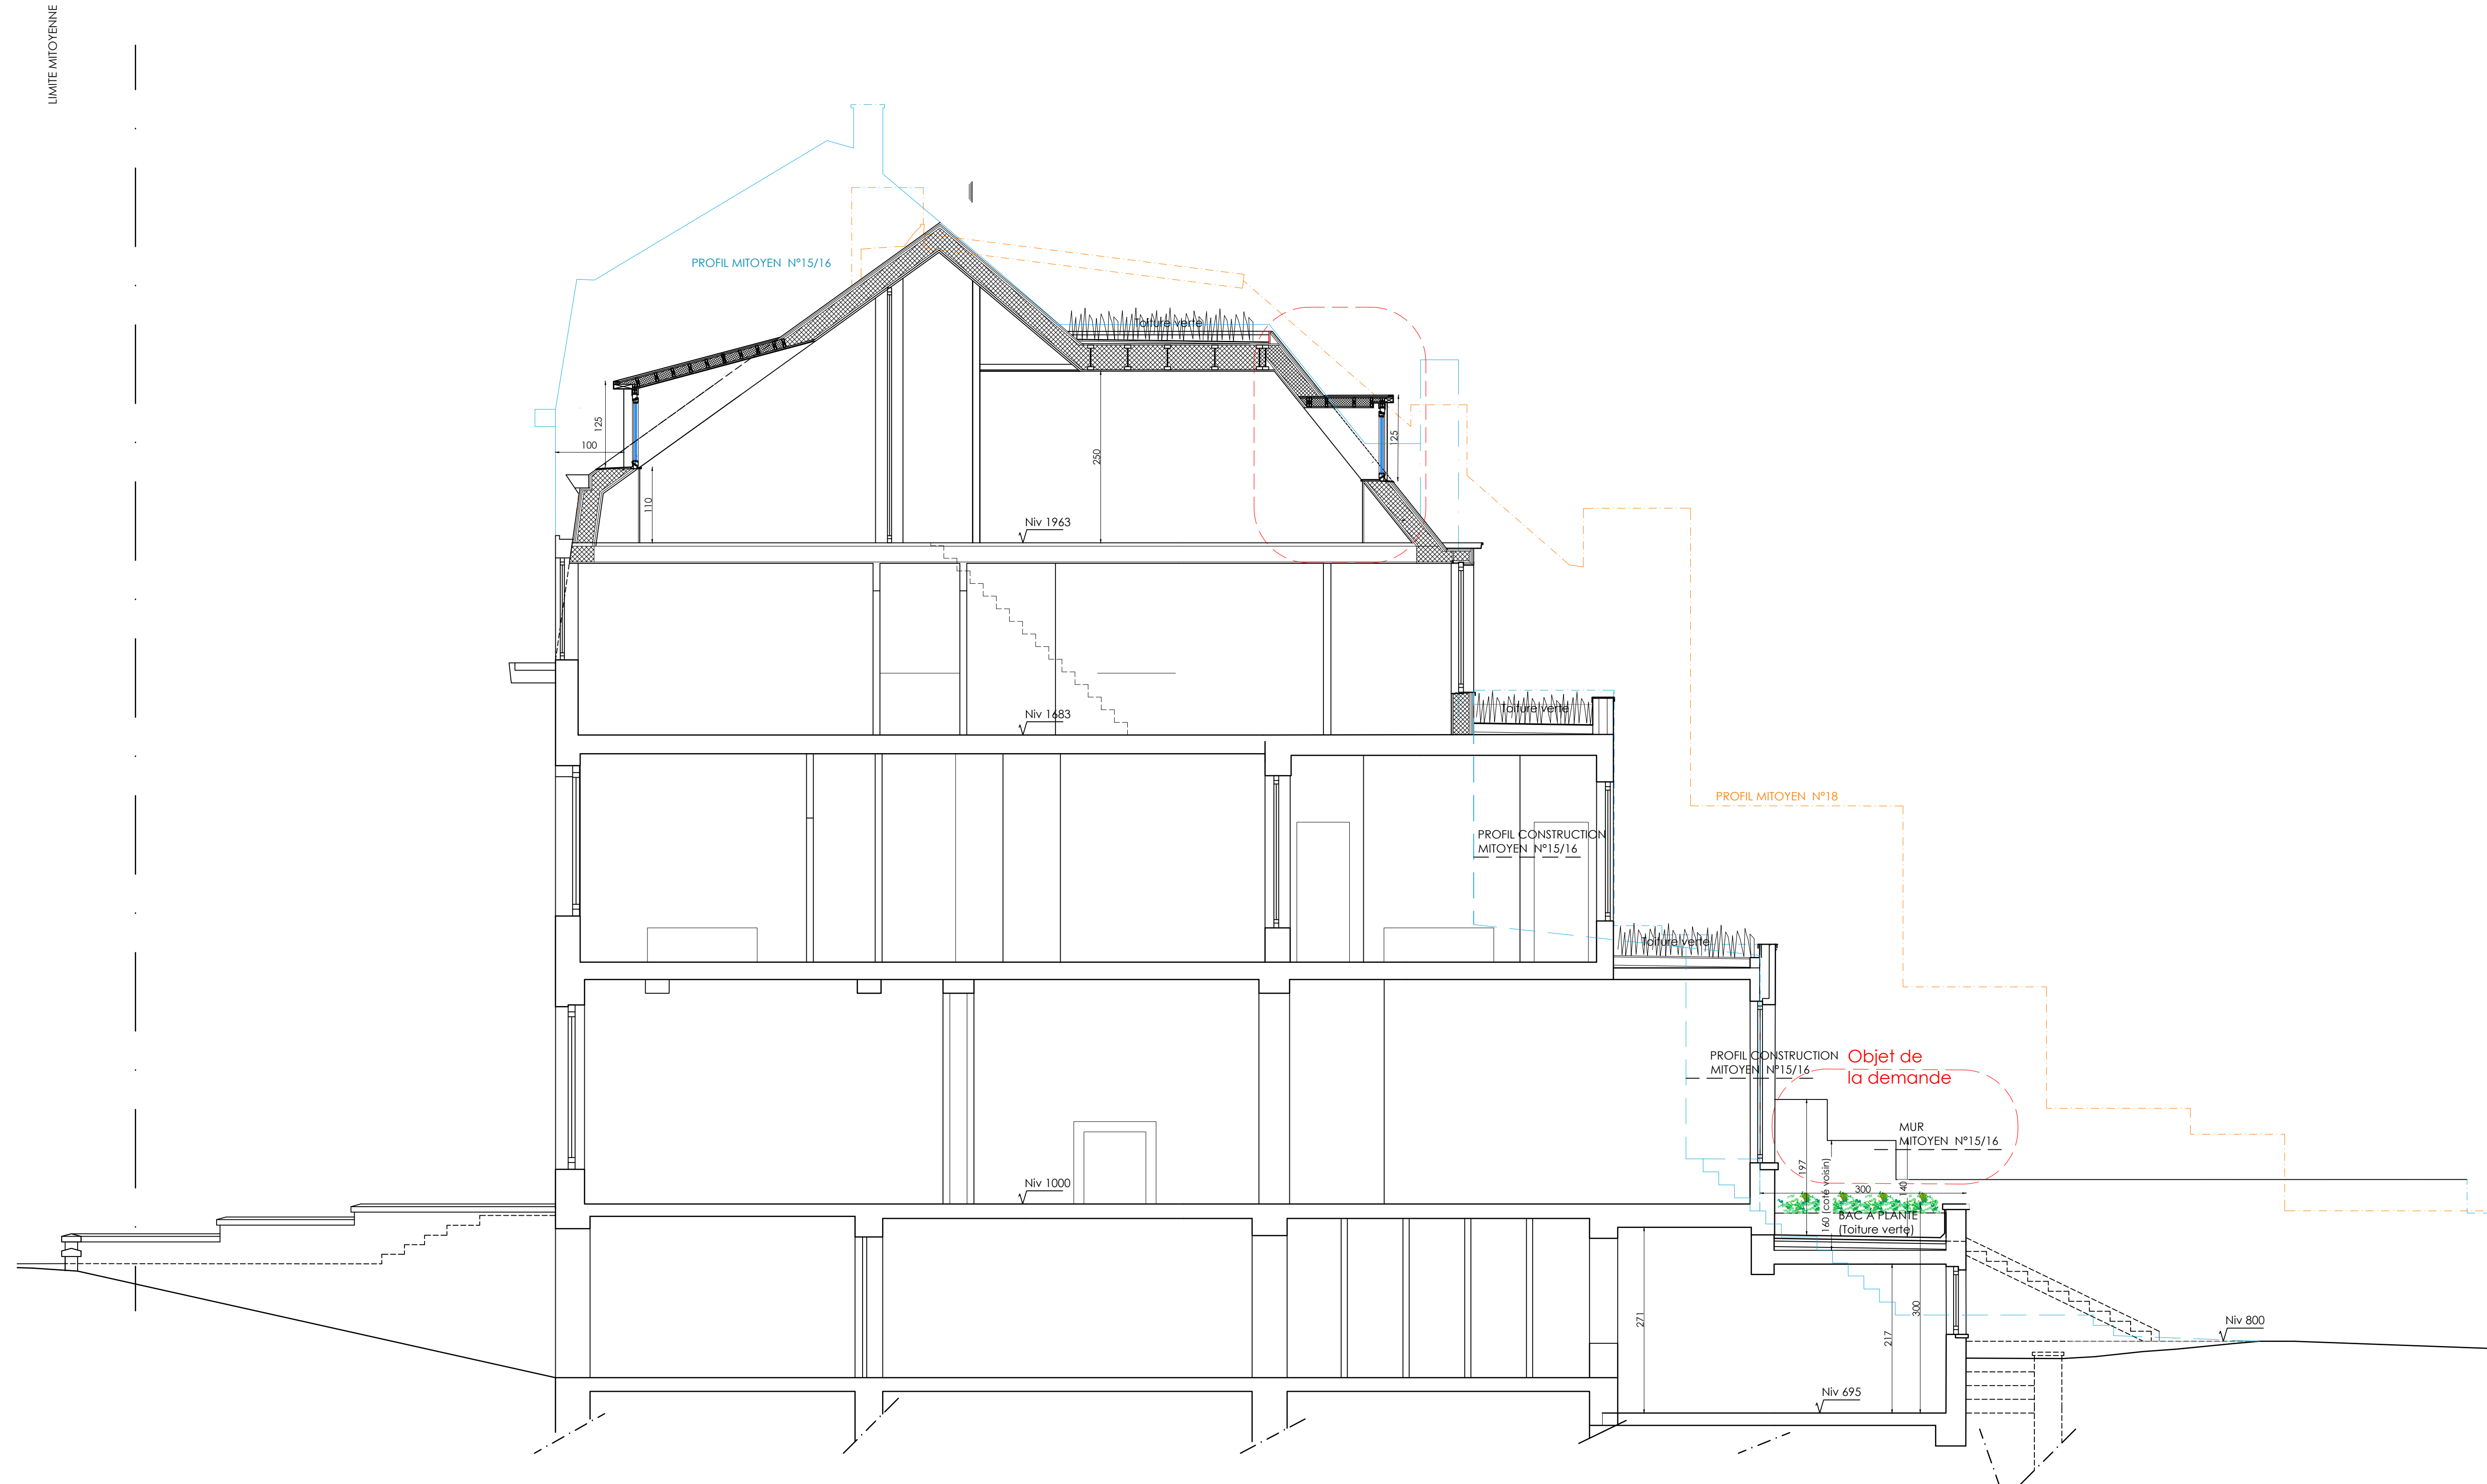

Coupe BB - 1/50 (vers profil mitoyen n°15/16)

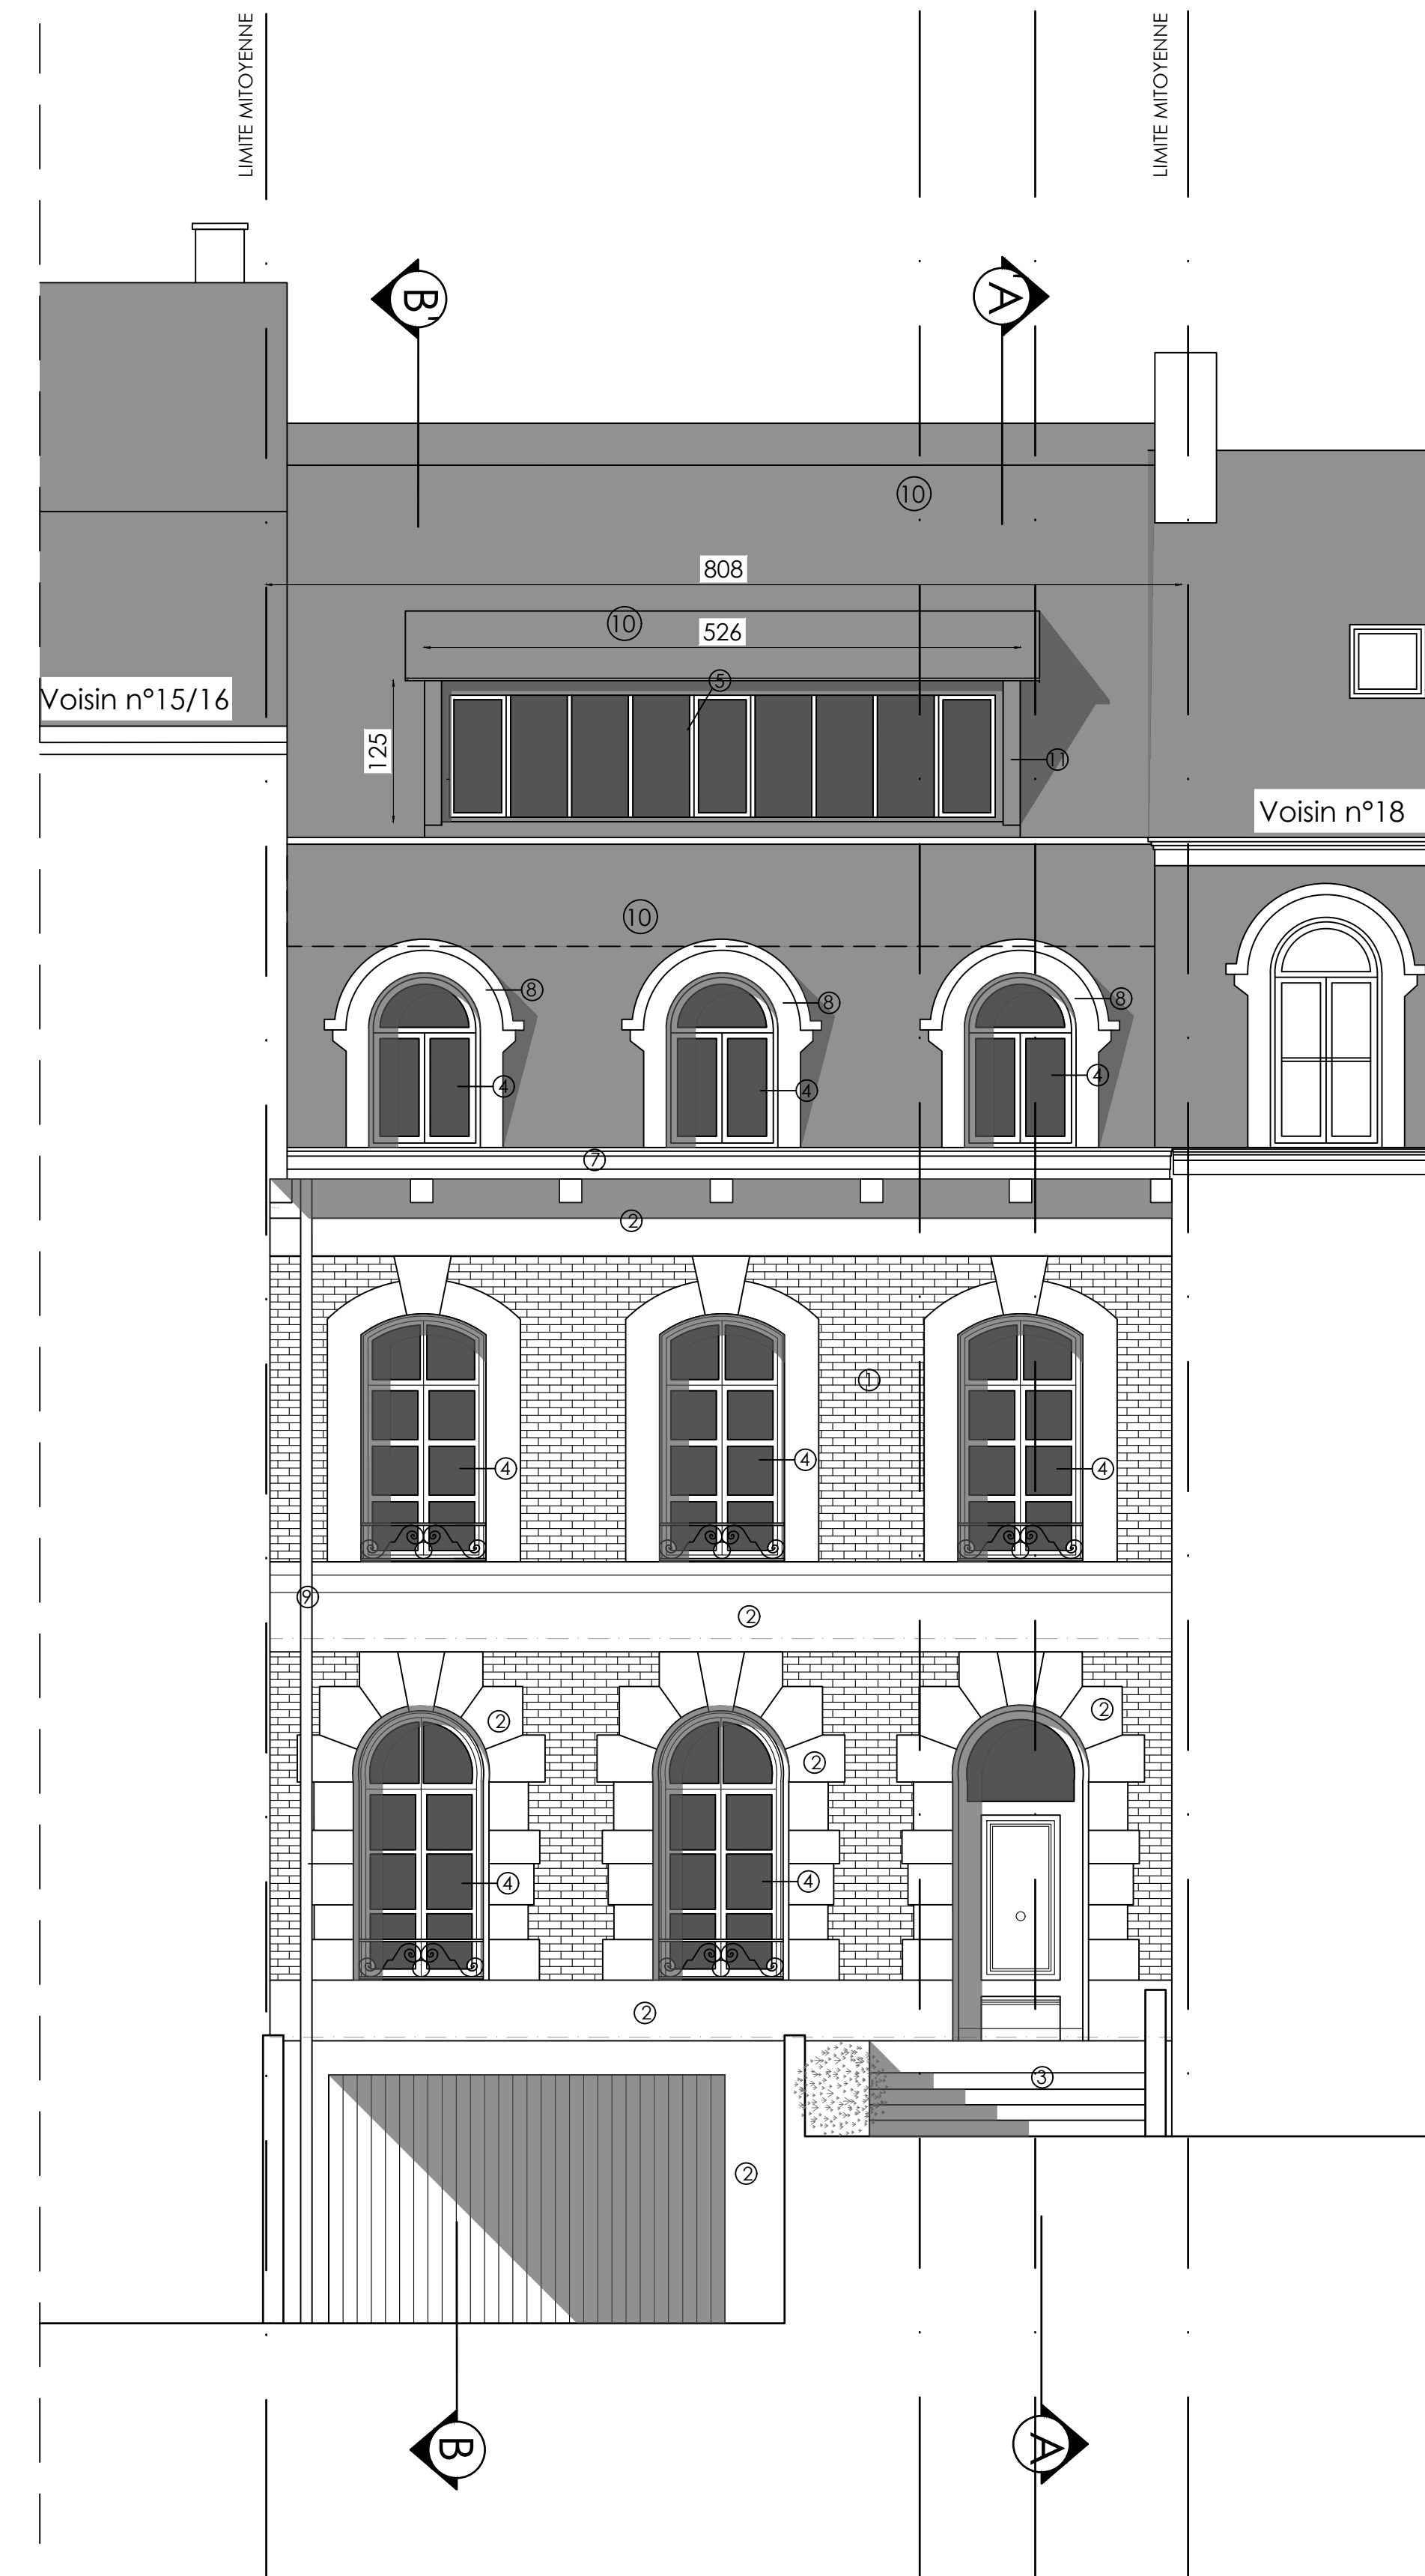


Façade avant - 1/50



Façade arrière - 1/50

LEGENDE DES MATERIAUX

- 1 Parement en briques ton rouge-orange
- 2 Pierre beige
- 3 Pierre bleue
- 4 Châssis en bois peint ton blanc
- 5 Nouveaux châssis en alu, ton anthracite
- 6 Ferronnerie ton noir
- 7 Corniche en bois peinte en beige (idem pierre)
- 8 Encadrement en bois peint ton beige (idem pierre)
- 9 Descente d'eau de pluie en zinc
- 10 Toiture en ardoises
- 11 Encadrement en zinc ton gris ardoise
- 12 Toiture en zinc ton anthracite
- 13 Corniche en zinc ton anthracite

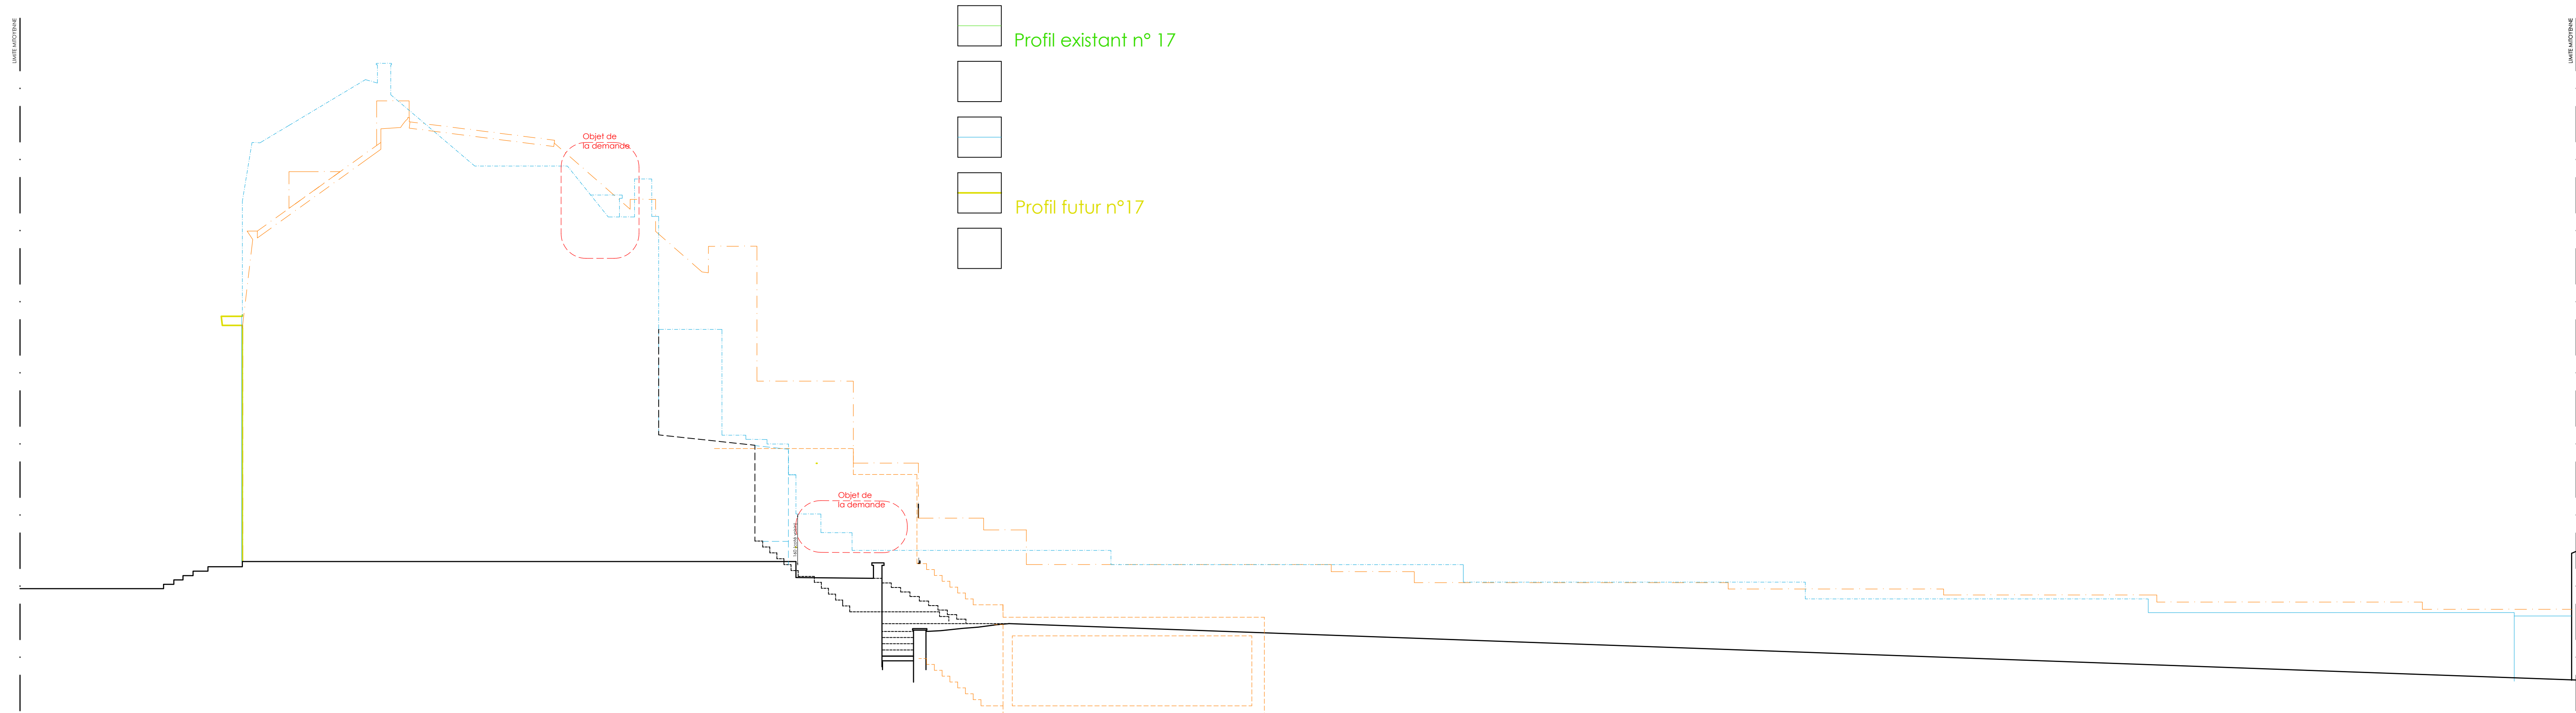

Profil mitoyens (n° 15/18 et n°18) 1/100

Profil côté n°18 - 1/100

LEGENDE

Gras-oeuvre existant

Gras-oeuvre nouveau

Démolition

Province : Bruxelles-Capitale

Situation : Square Joséphine-Charlotte 17
1200 Woluwe-Saint-Lambert

Projet : TRANSFORMATION D'UNE
MAISON UNIFAMILIALE

- Extension de la terrasse du rez-de-chaussée
- Suppression de la lucarne en façade arrière.

Echelle : 1/50 et 1/100

Date : 02-06-2026

N° plan : 06/06 A

Dossier : N° : T.24.1942

A	02-06-2026	Introduction permis	F	
B			G	
C			H	
D			I	
E			J	

Maître de l'ouvrage:

MB

ARCHITECTES

SITUATION EXISTANTE

Plans PU précédent

REF. PU: 18/SPD/1995506, octroyé le 20-01-2026

coupes AA

façades avant et arrière