

FACADE AVANT 1/50
 Situation de droit - 1932


COUPE 1/50
 Situation de droit - 1932

AIDA


ARCHITECTURE & INTERIOR DESIGN




FACADE LATERALE - ANNEXE 1/50
Situation de droit - 1932

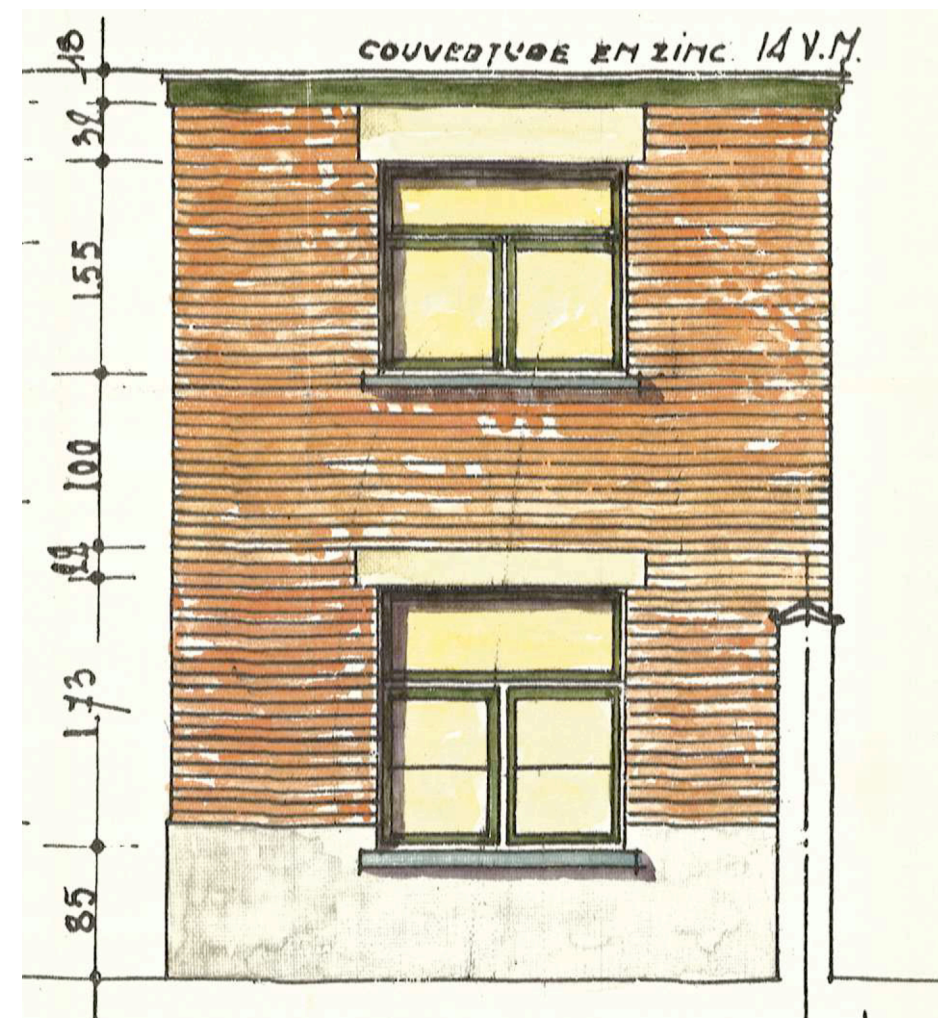


FACADE ARRIERE - ANNEXE 1/50
Situation de droit - 1932

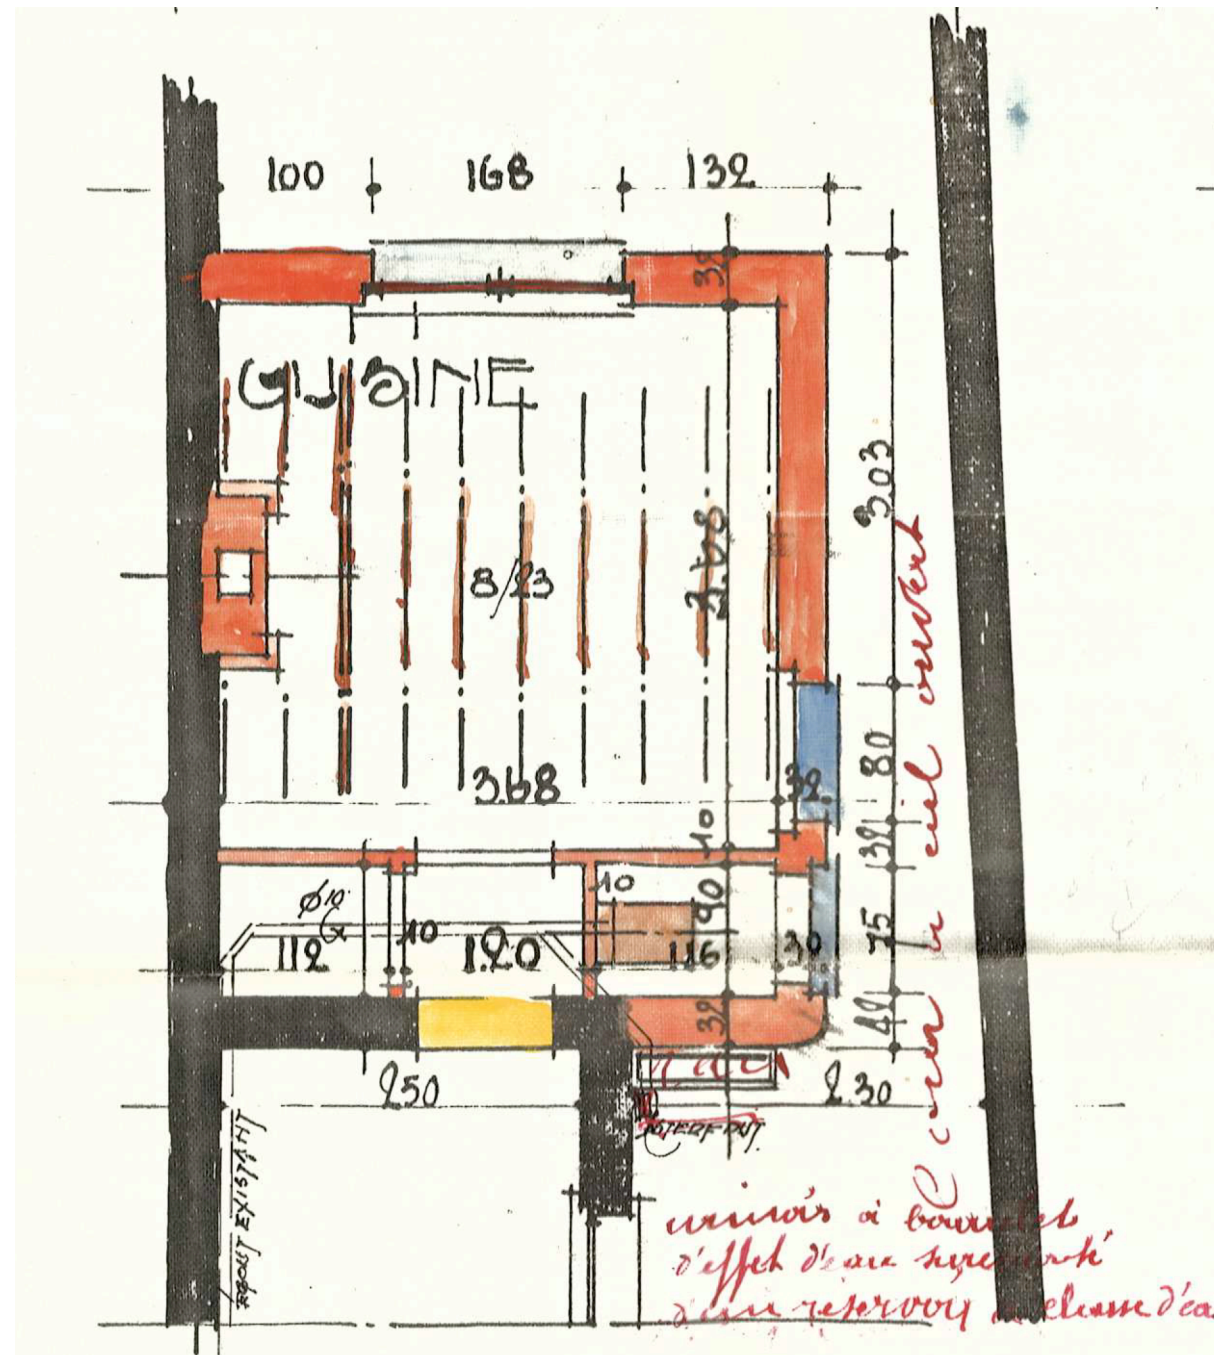

PLAN DU REZ-DE-CHAUSSEE - ANNEXE 1/50
Situation de droit - 1932

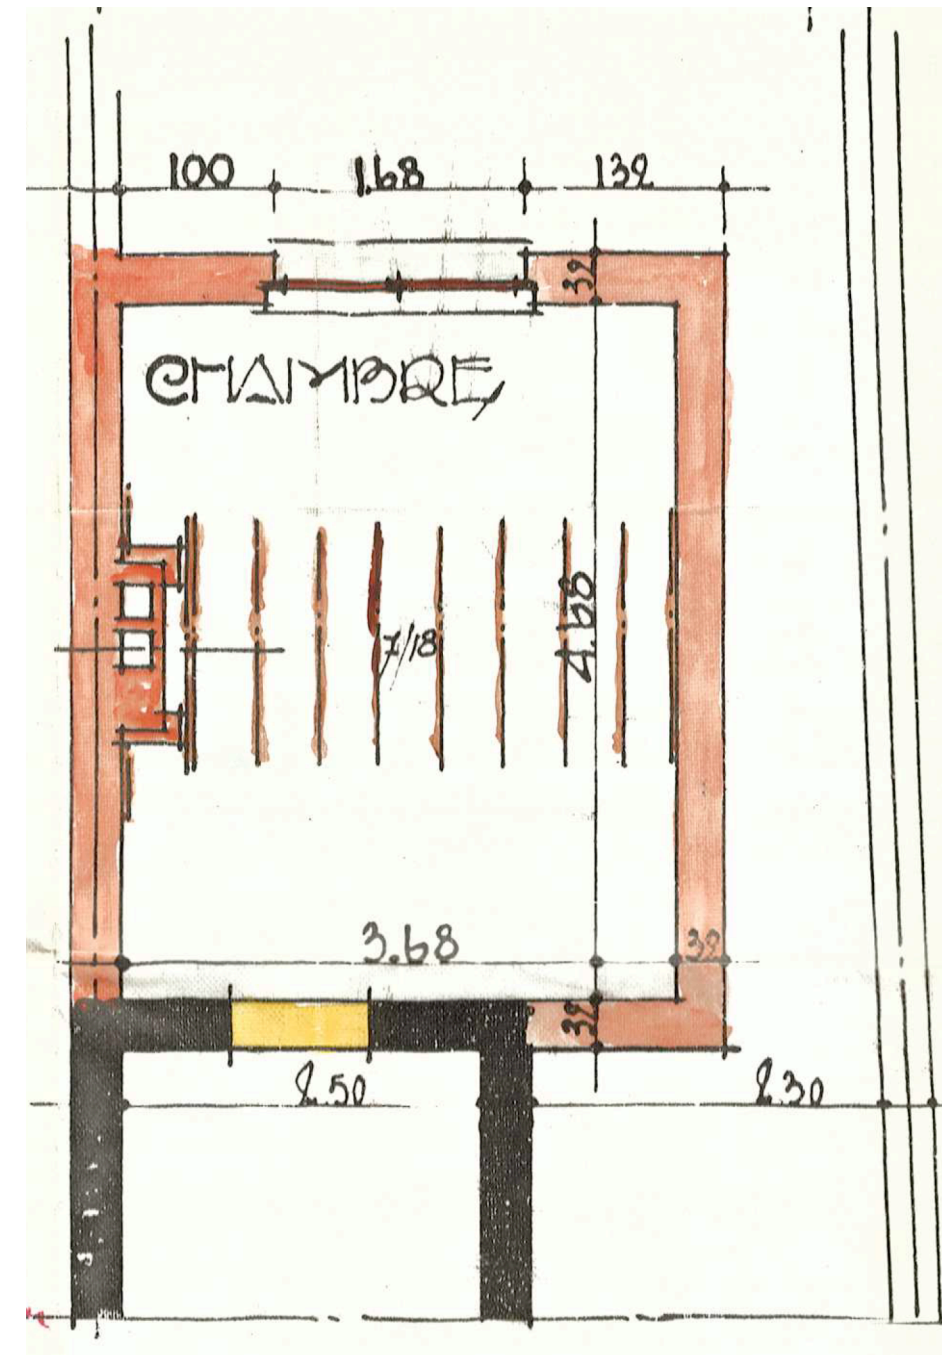

PLAN DU 1ER ETAGE - ANNEXE 1/50
Situation de droit - 1932

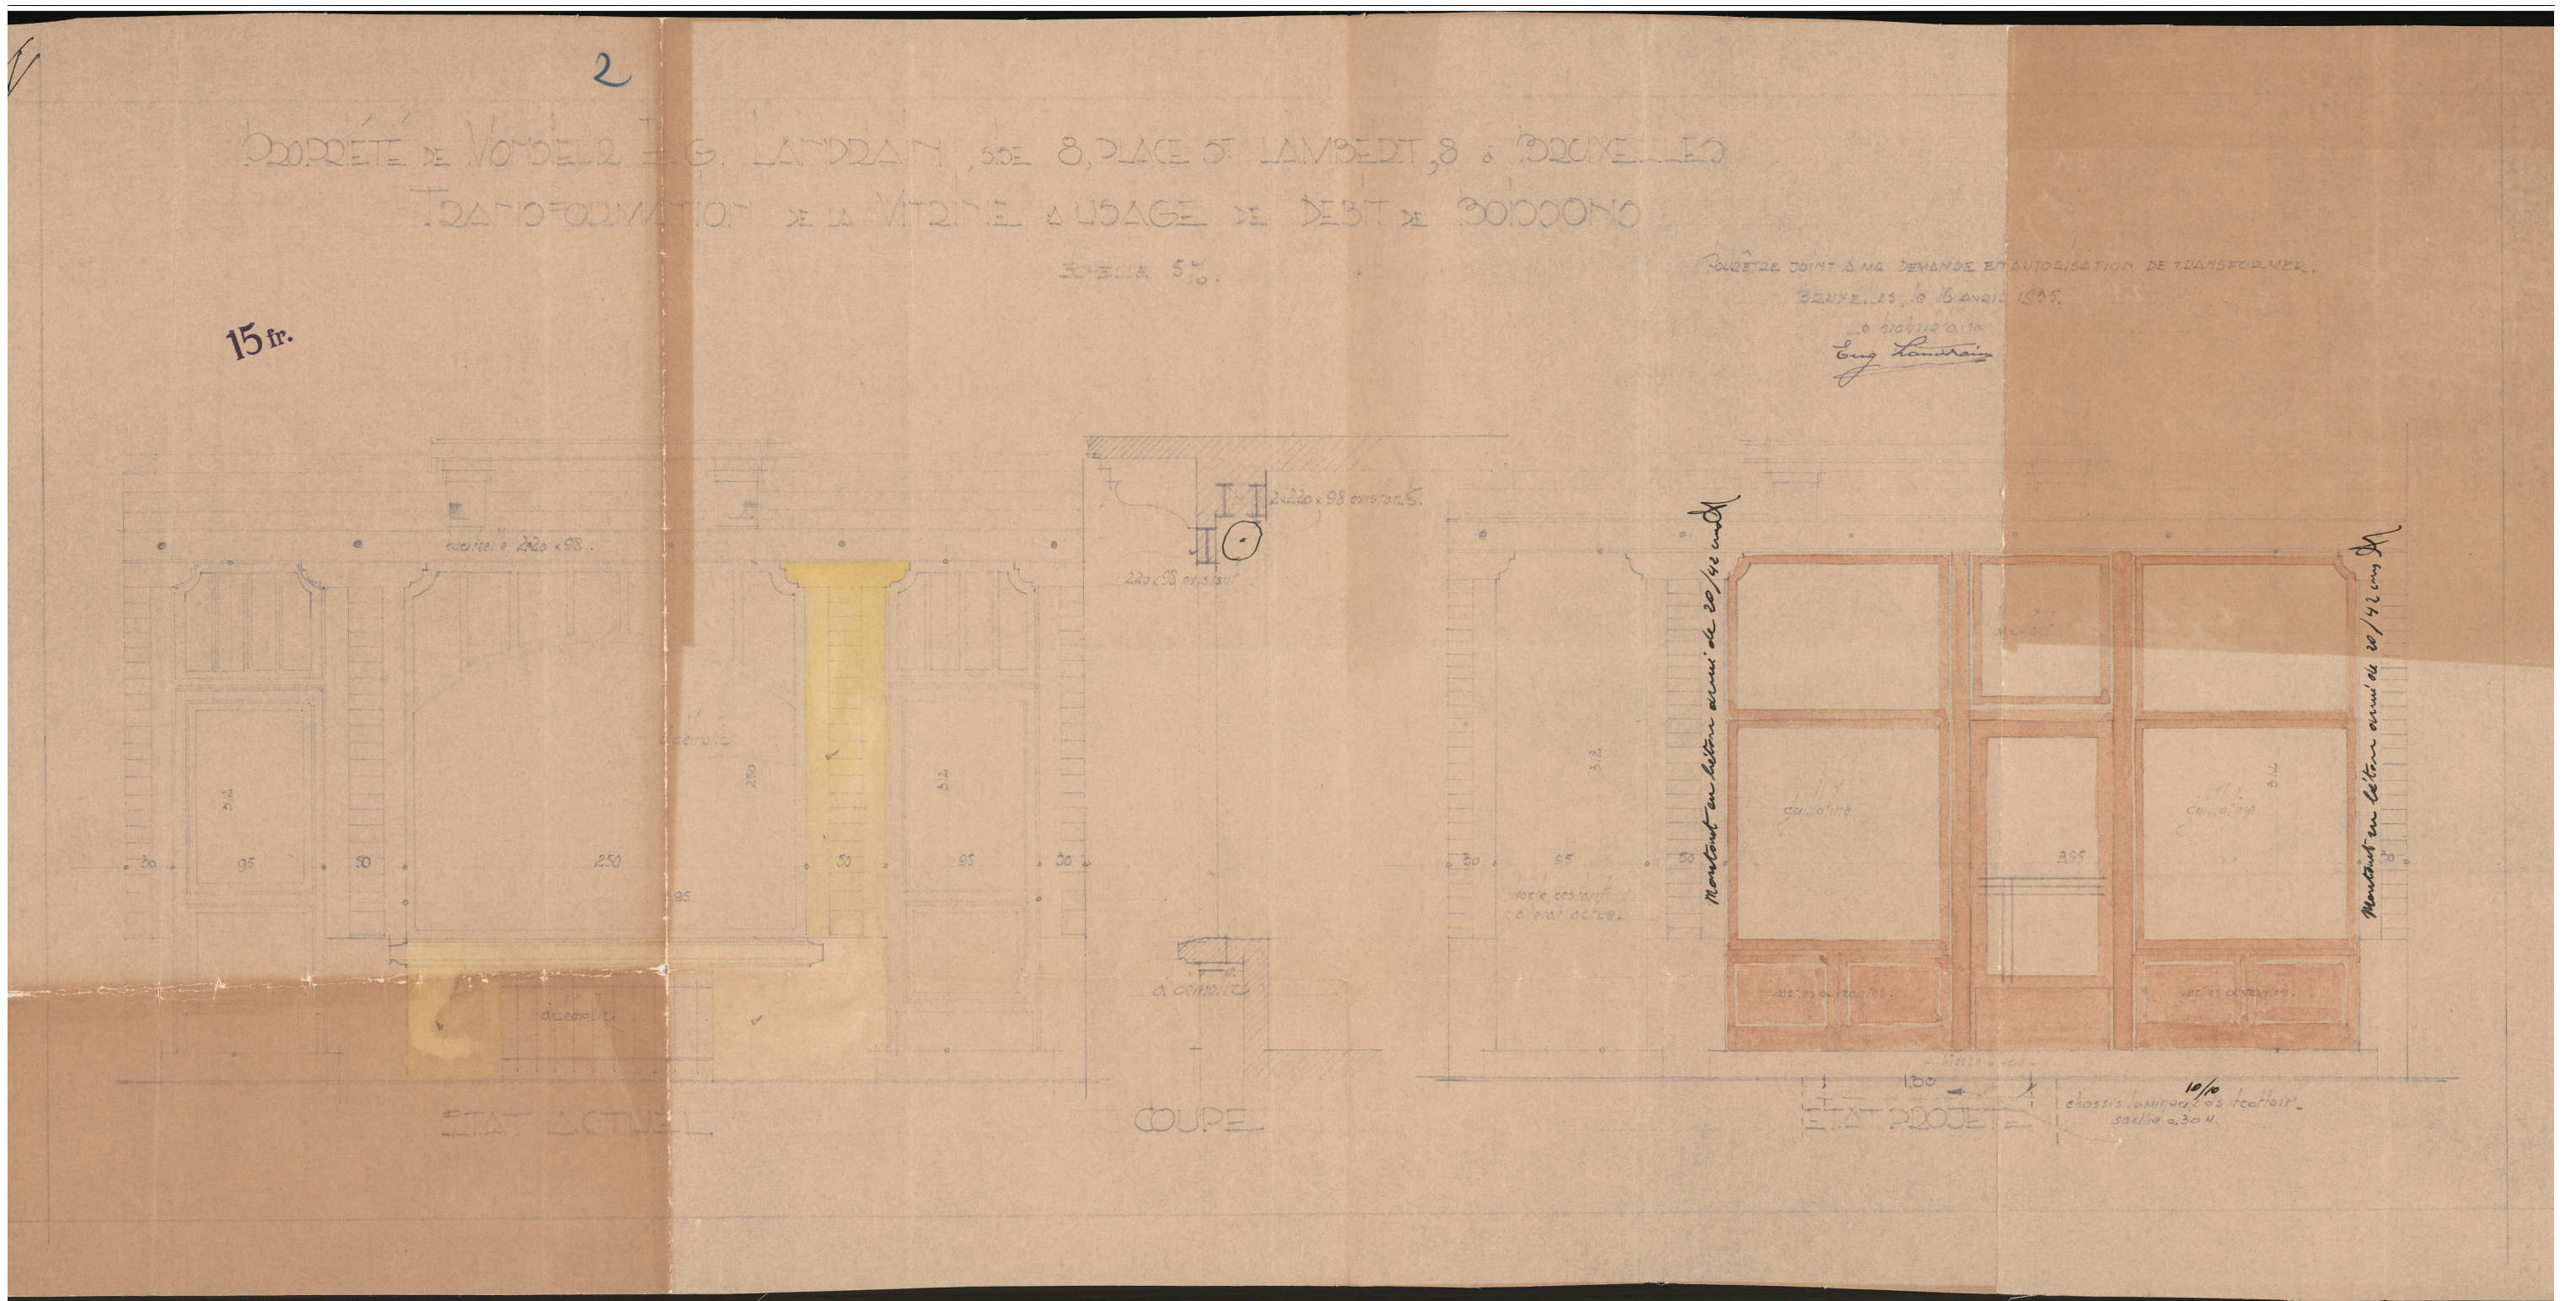

TRANSFORMATION DE LA VITRINE
Situation de droit -1936

1/50