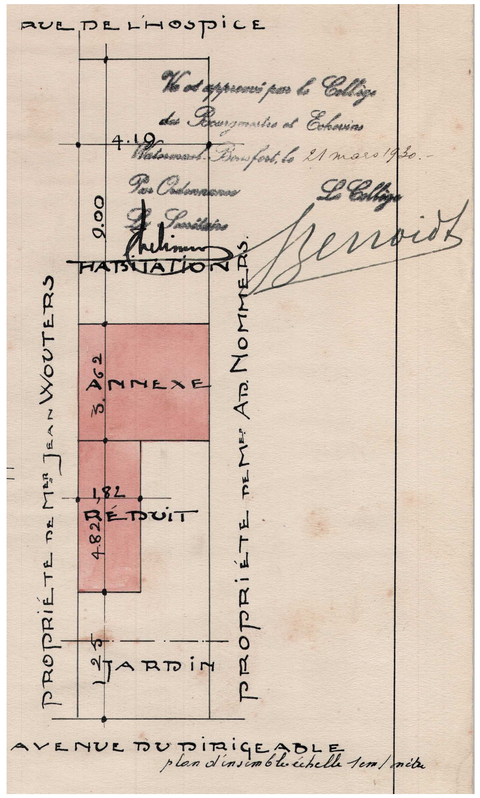

Plan d'ensemble
Situation de droit
éch:1/50

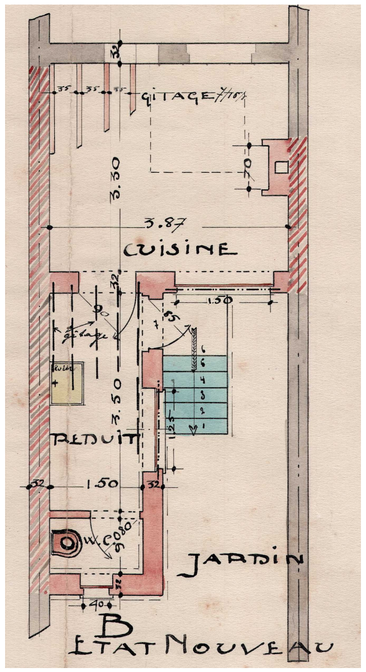

Plan annexes
Situation de droit
éch:1/50

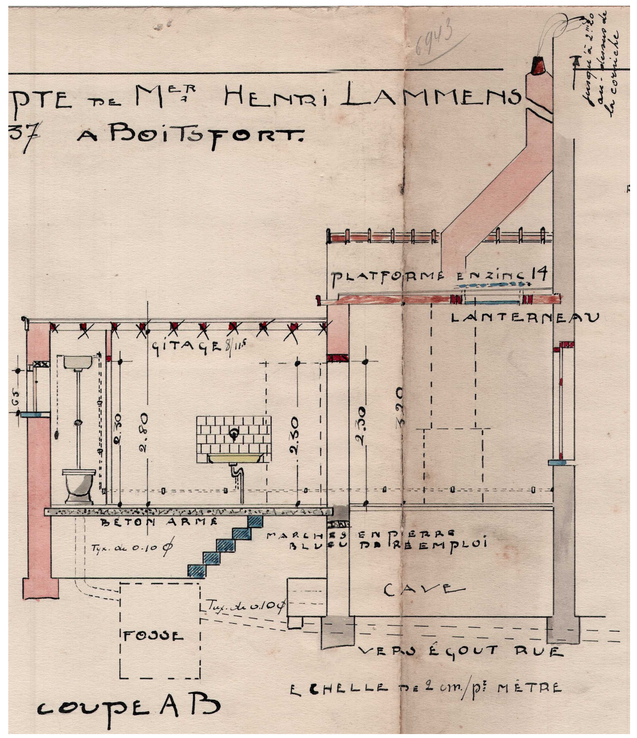

Coupe AB
Situation de droit
éch:1/50

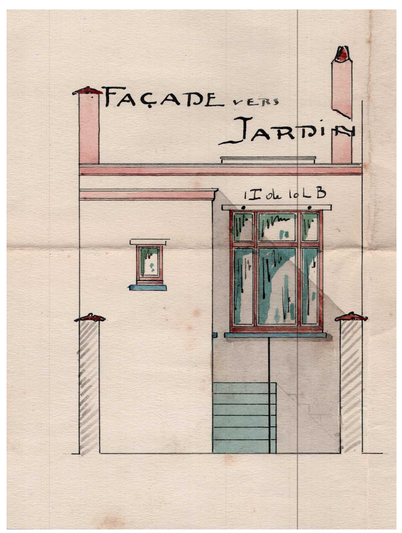

Façade annexe
situation de droit
éch:1/50

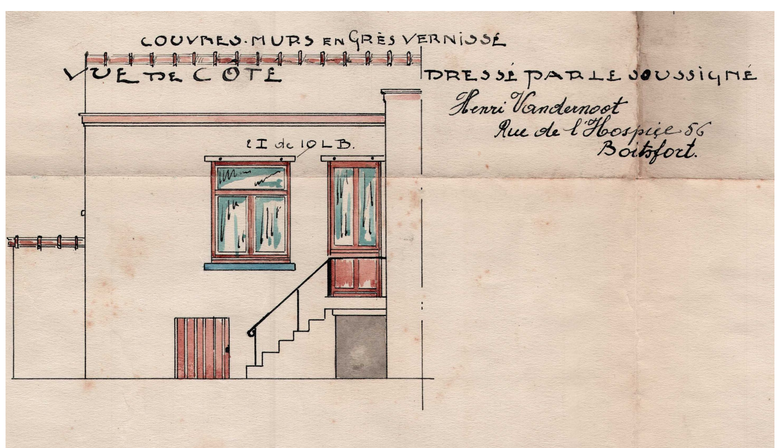

Façade latérale annexe
situation de droit
éch:1/50

DEMANDE DE PERMIS D'URBANISME

PROJET:

Extension d'une maison mitoyenne

Rue de L'Hospice Communal 39
1170 Watermael-Boitsfort

MAÎTRE D'OUVRAGE

ARCHITECTURE:

PIERRE BLONDEL Architectes
Place Flagey 7,
1050 Ixelles
TEL.: 02 649 81 81
e-mail: office@pblondel.be

PLAN :

Planche situation de droit
PU 6.943 octroyé le 21/03/1930

ECHELLE :

1/50

DATE :

07/09/2026

MODIFICATIONS :

PU

1

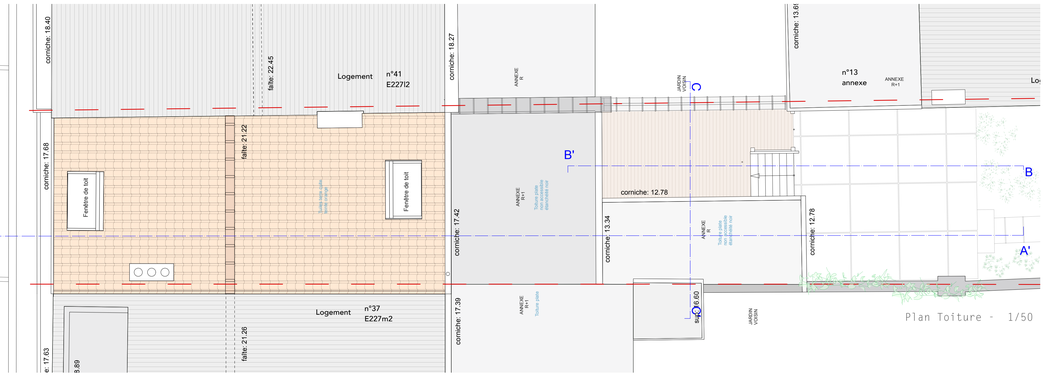

Plan Toiture - 1/50

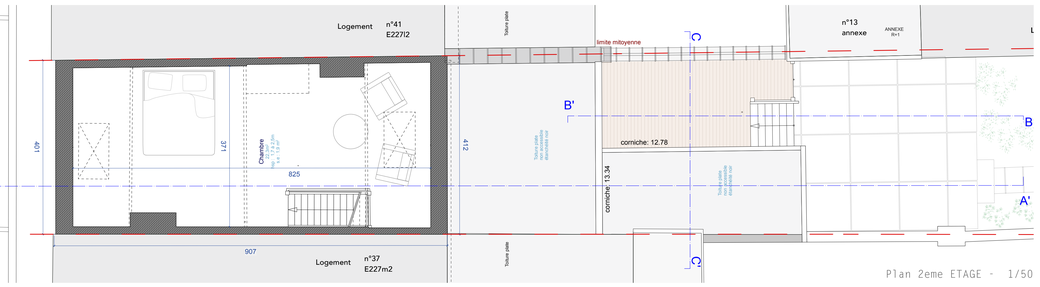

Plan 2eme ETAGE - 1/50

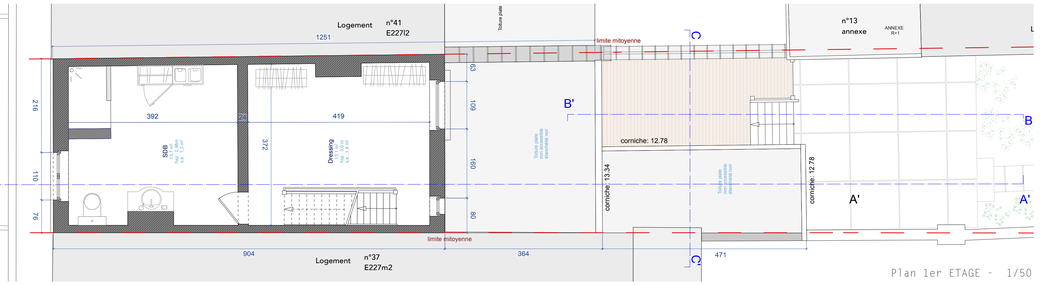

Plan 1er ETAGE - 1/50

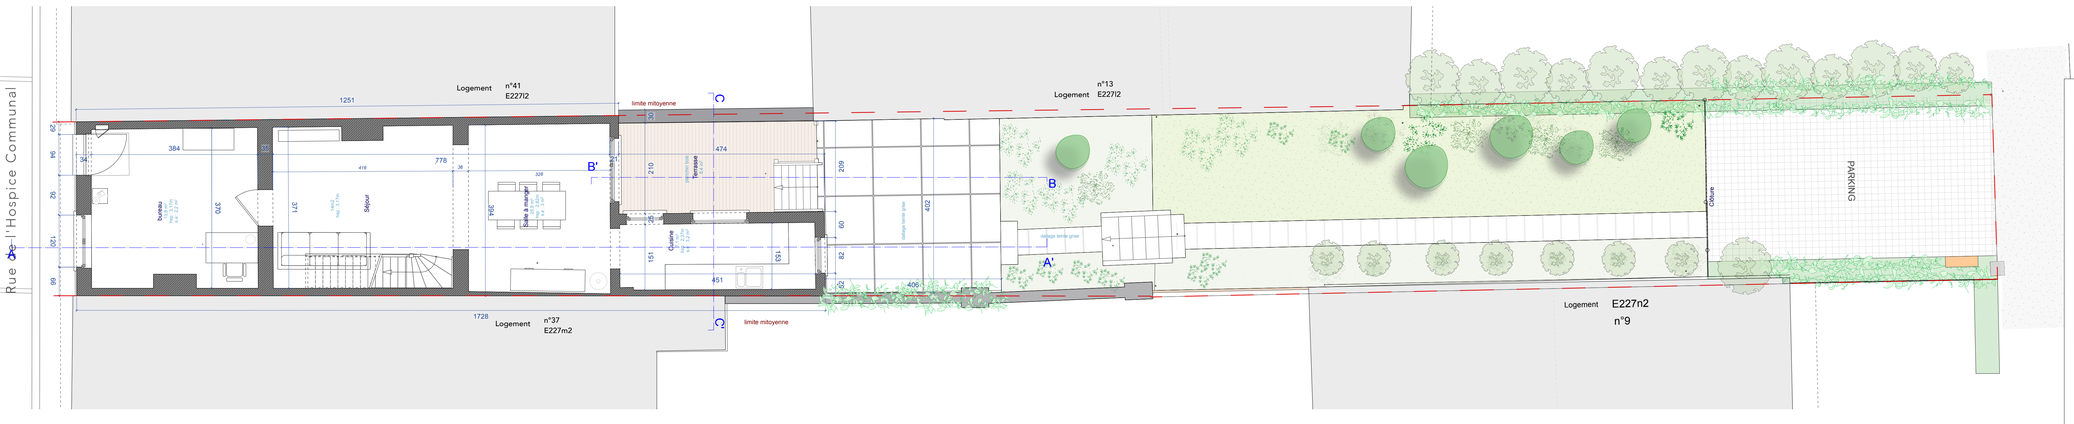

Plan Rez-de-chaussée - 1/50

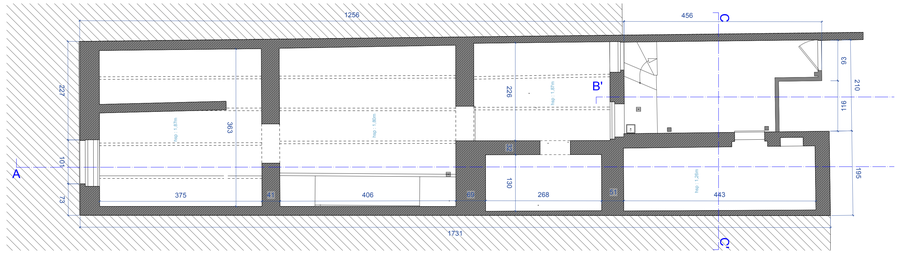

Plan cave - 1/50

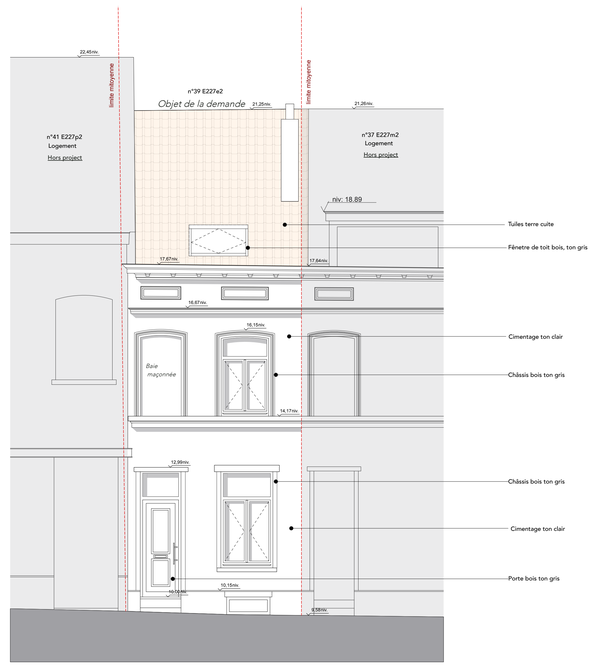

Façade à rue - 1/50

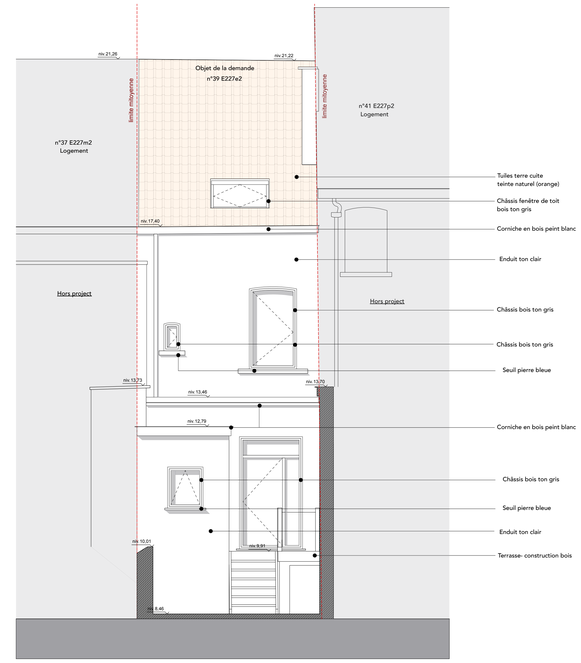

Façade arrière - 1/50

DEMANDE DE PERMIS D'URBANISME

PROJET: Extension d'une maison mitoyenne

Rue de L'Hospice Communal 39
1170 Watermael-Boitsfort

MAÎTRE D'OUVRAGE

ARCHITECTURE:

PIERRE BLONDEL Architectes
Place Flagey 7.
1050 Ixelles
TEL.: 02 649 81 81
e-mail: office@pblondel.be

PLAN :

Plans et façades
Situation EXISTANTE

ECHELLE :

DATE :
07/09/2026

MODIFICATIONS :

PU
3

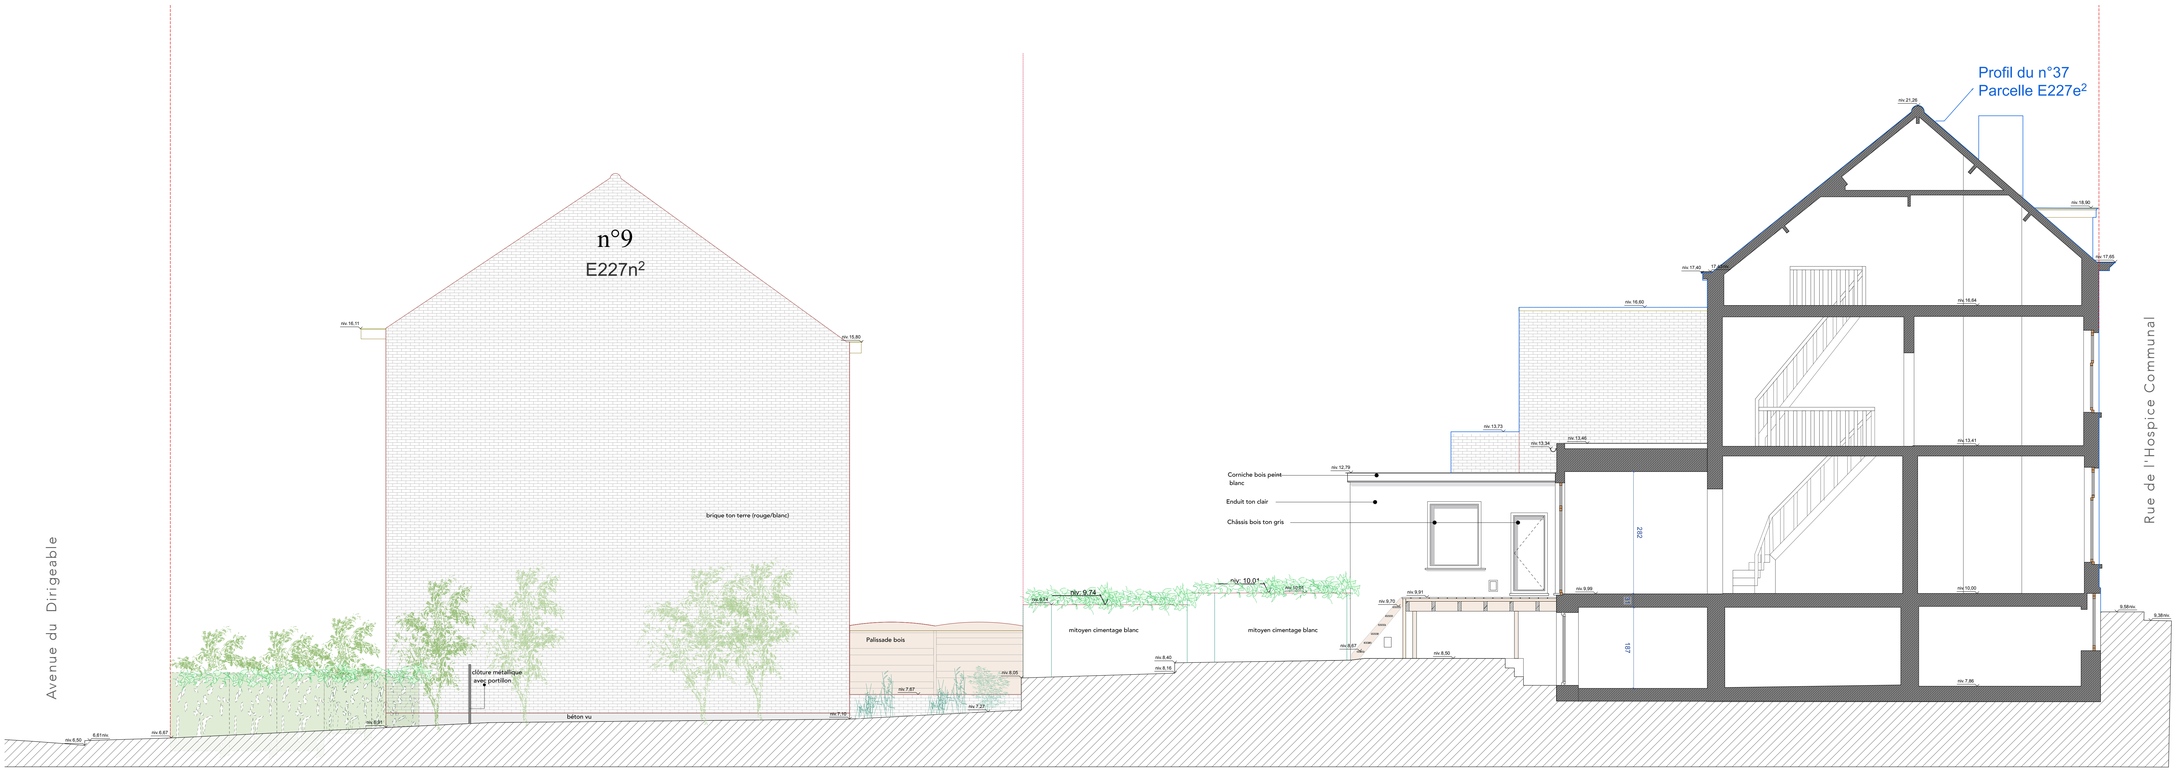

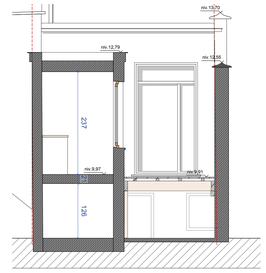

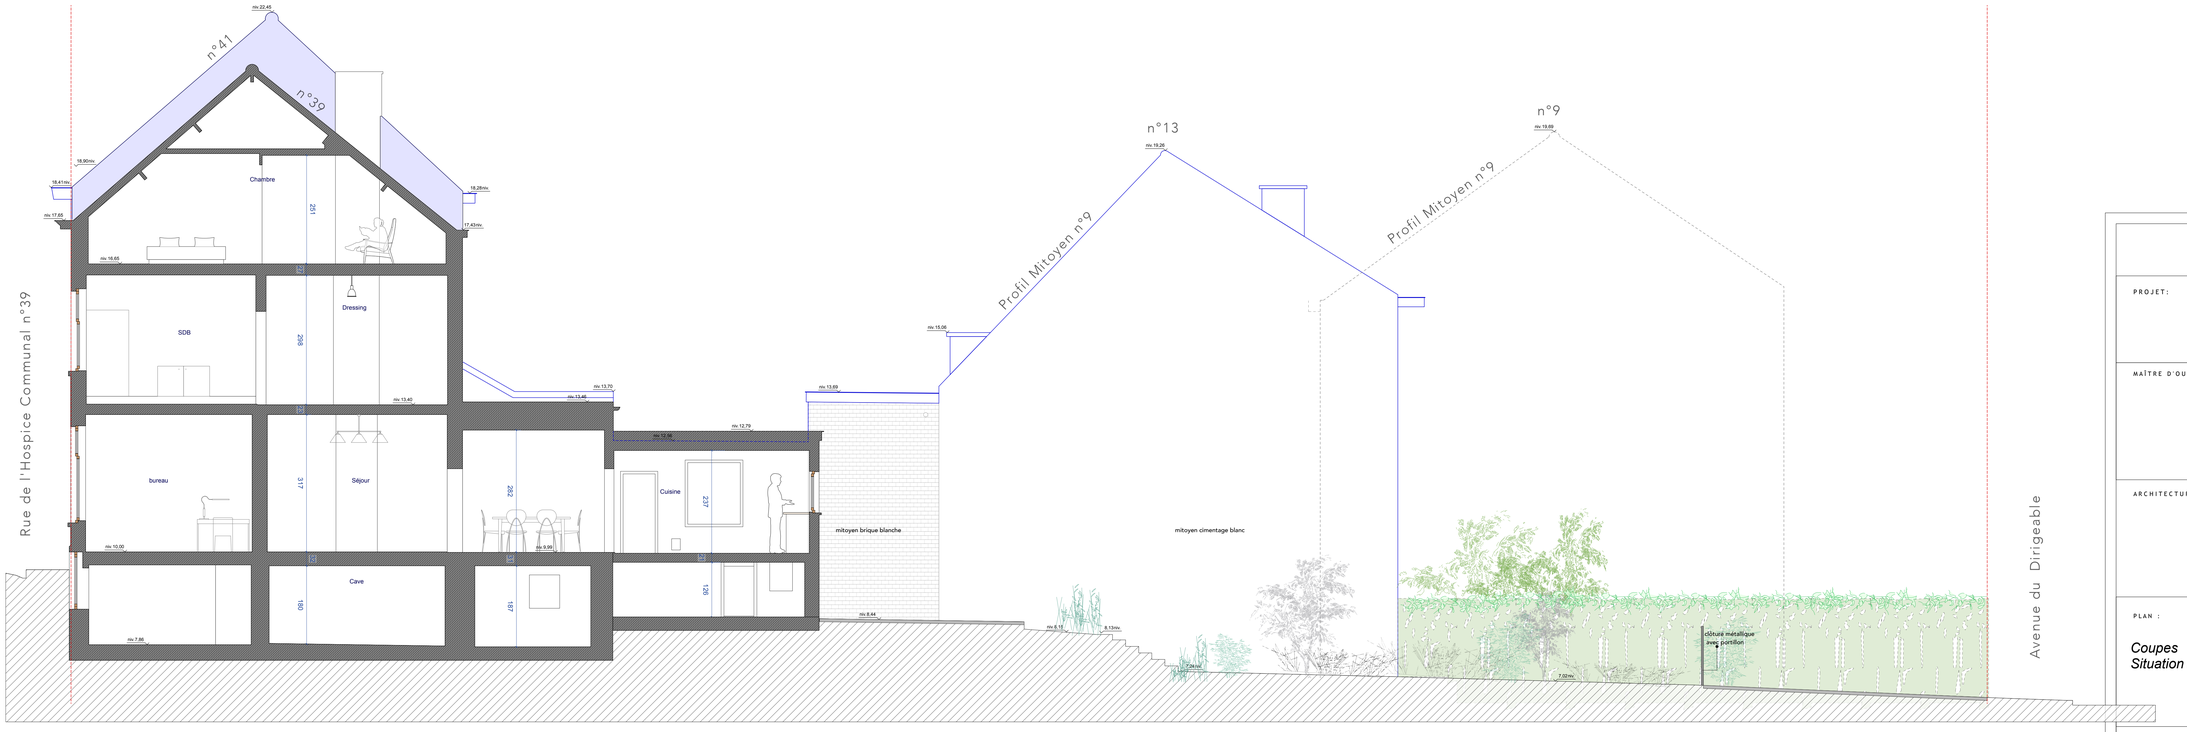

DEMANDE DE PERMIS D'URBANISME

PROJET:

Extension d'une maison mitoyenne

Rue de L'Hospice Communal 39
1170 Watermael-Boitsfort

MAÎTRE D'OUVRAGE:

ARCHITECTURE:

PIERRE BLONDEL Architectes
Place Flagey 7.
1050 Ixelles
TEL.: 02 649 81 81
e-mail: office@pblondel.be

PLAN :

Coupes
Situation EXISTANTE

ECHELLE :

1/50

DATE :

07/09/2026

MODIFICATIONS :

PU
4

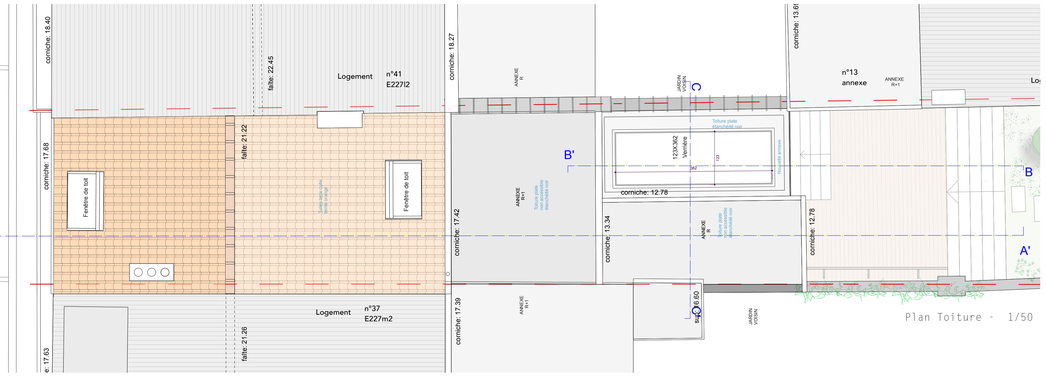

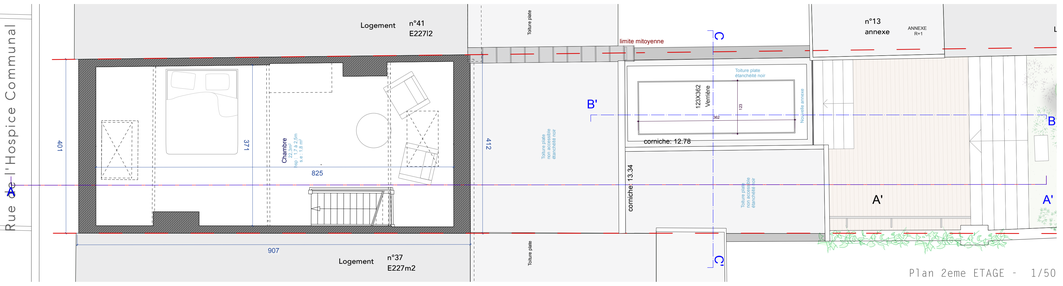

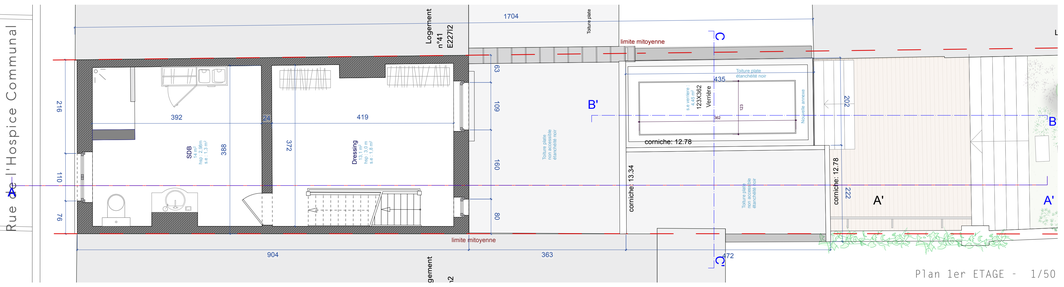

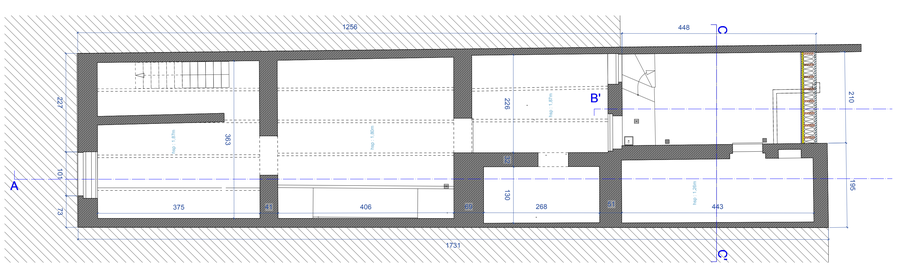

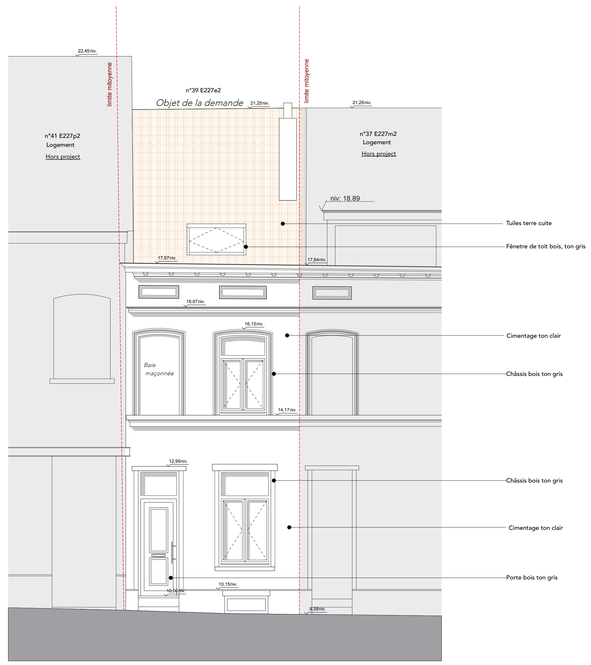

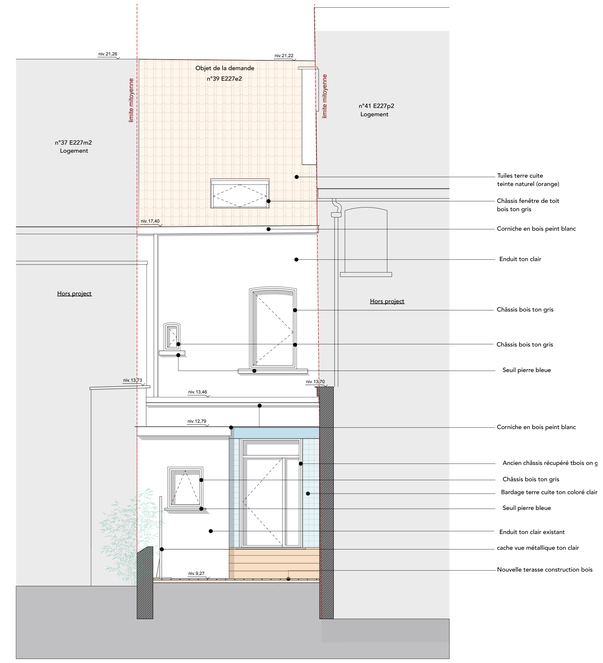

DEMANDE DE PERMIS D'URBANISME

PROJET: Extension d'une maison mitoyenne

Rue de L'Hospice Communal 39
1170 Watermael-Boitsfort

MAÎTRE D'OUVRAGE:

ARCHITECTURE:

PIERRE BLONDEL Architectes
Place Flagey 7.
1050 Ixelles
TEL.: 02 649 81 81
e-mail: office@pblondel.be

PLAN : *Plans et façades*
Situation PROJETEE

ECHELLE :

DATE : *07/09/2026*

MODIFICATIONS :

PU
6

Coupe BB'- 1/50

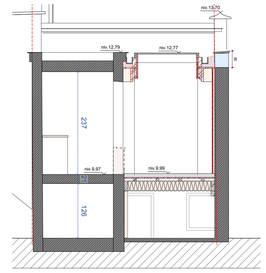

Coupe CC'- 1/50

Coupe AA'- 1/50

DEMANDE DE PERMIS D'URBANISME

PROJET: Extension d'une maison mitoyenne

Rue de L'Hospice Communal 39
1170 Watermael-Boitsfort

MAÎTRE D'OUVRAGE:

ARCHITECTURE:

PIERRE BLONDEL Architectes
Place Flagey 7.
1050 Ixelles
TEL.: 02 649 81 81
e-mail: office@pblondel.be

PLAN : *Coupes Situation PROJETEE*

ECHELLE : *1/50*

DATE : *07/09/2026*

MODIFICATIONS :

PU
7