





Plan de Situation - 1/5000

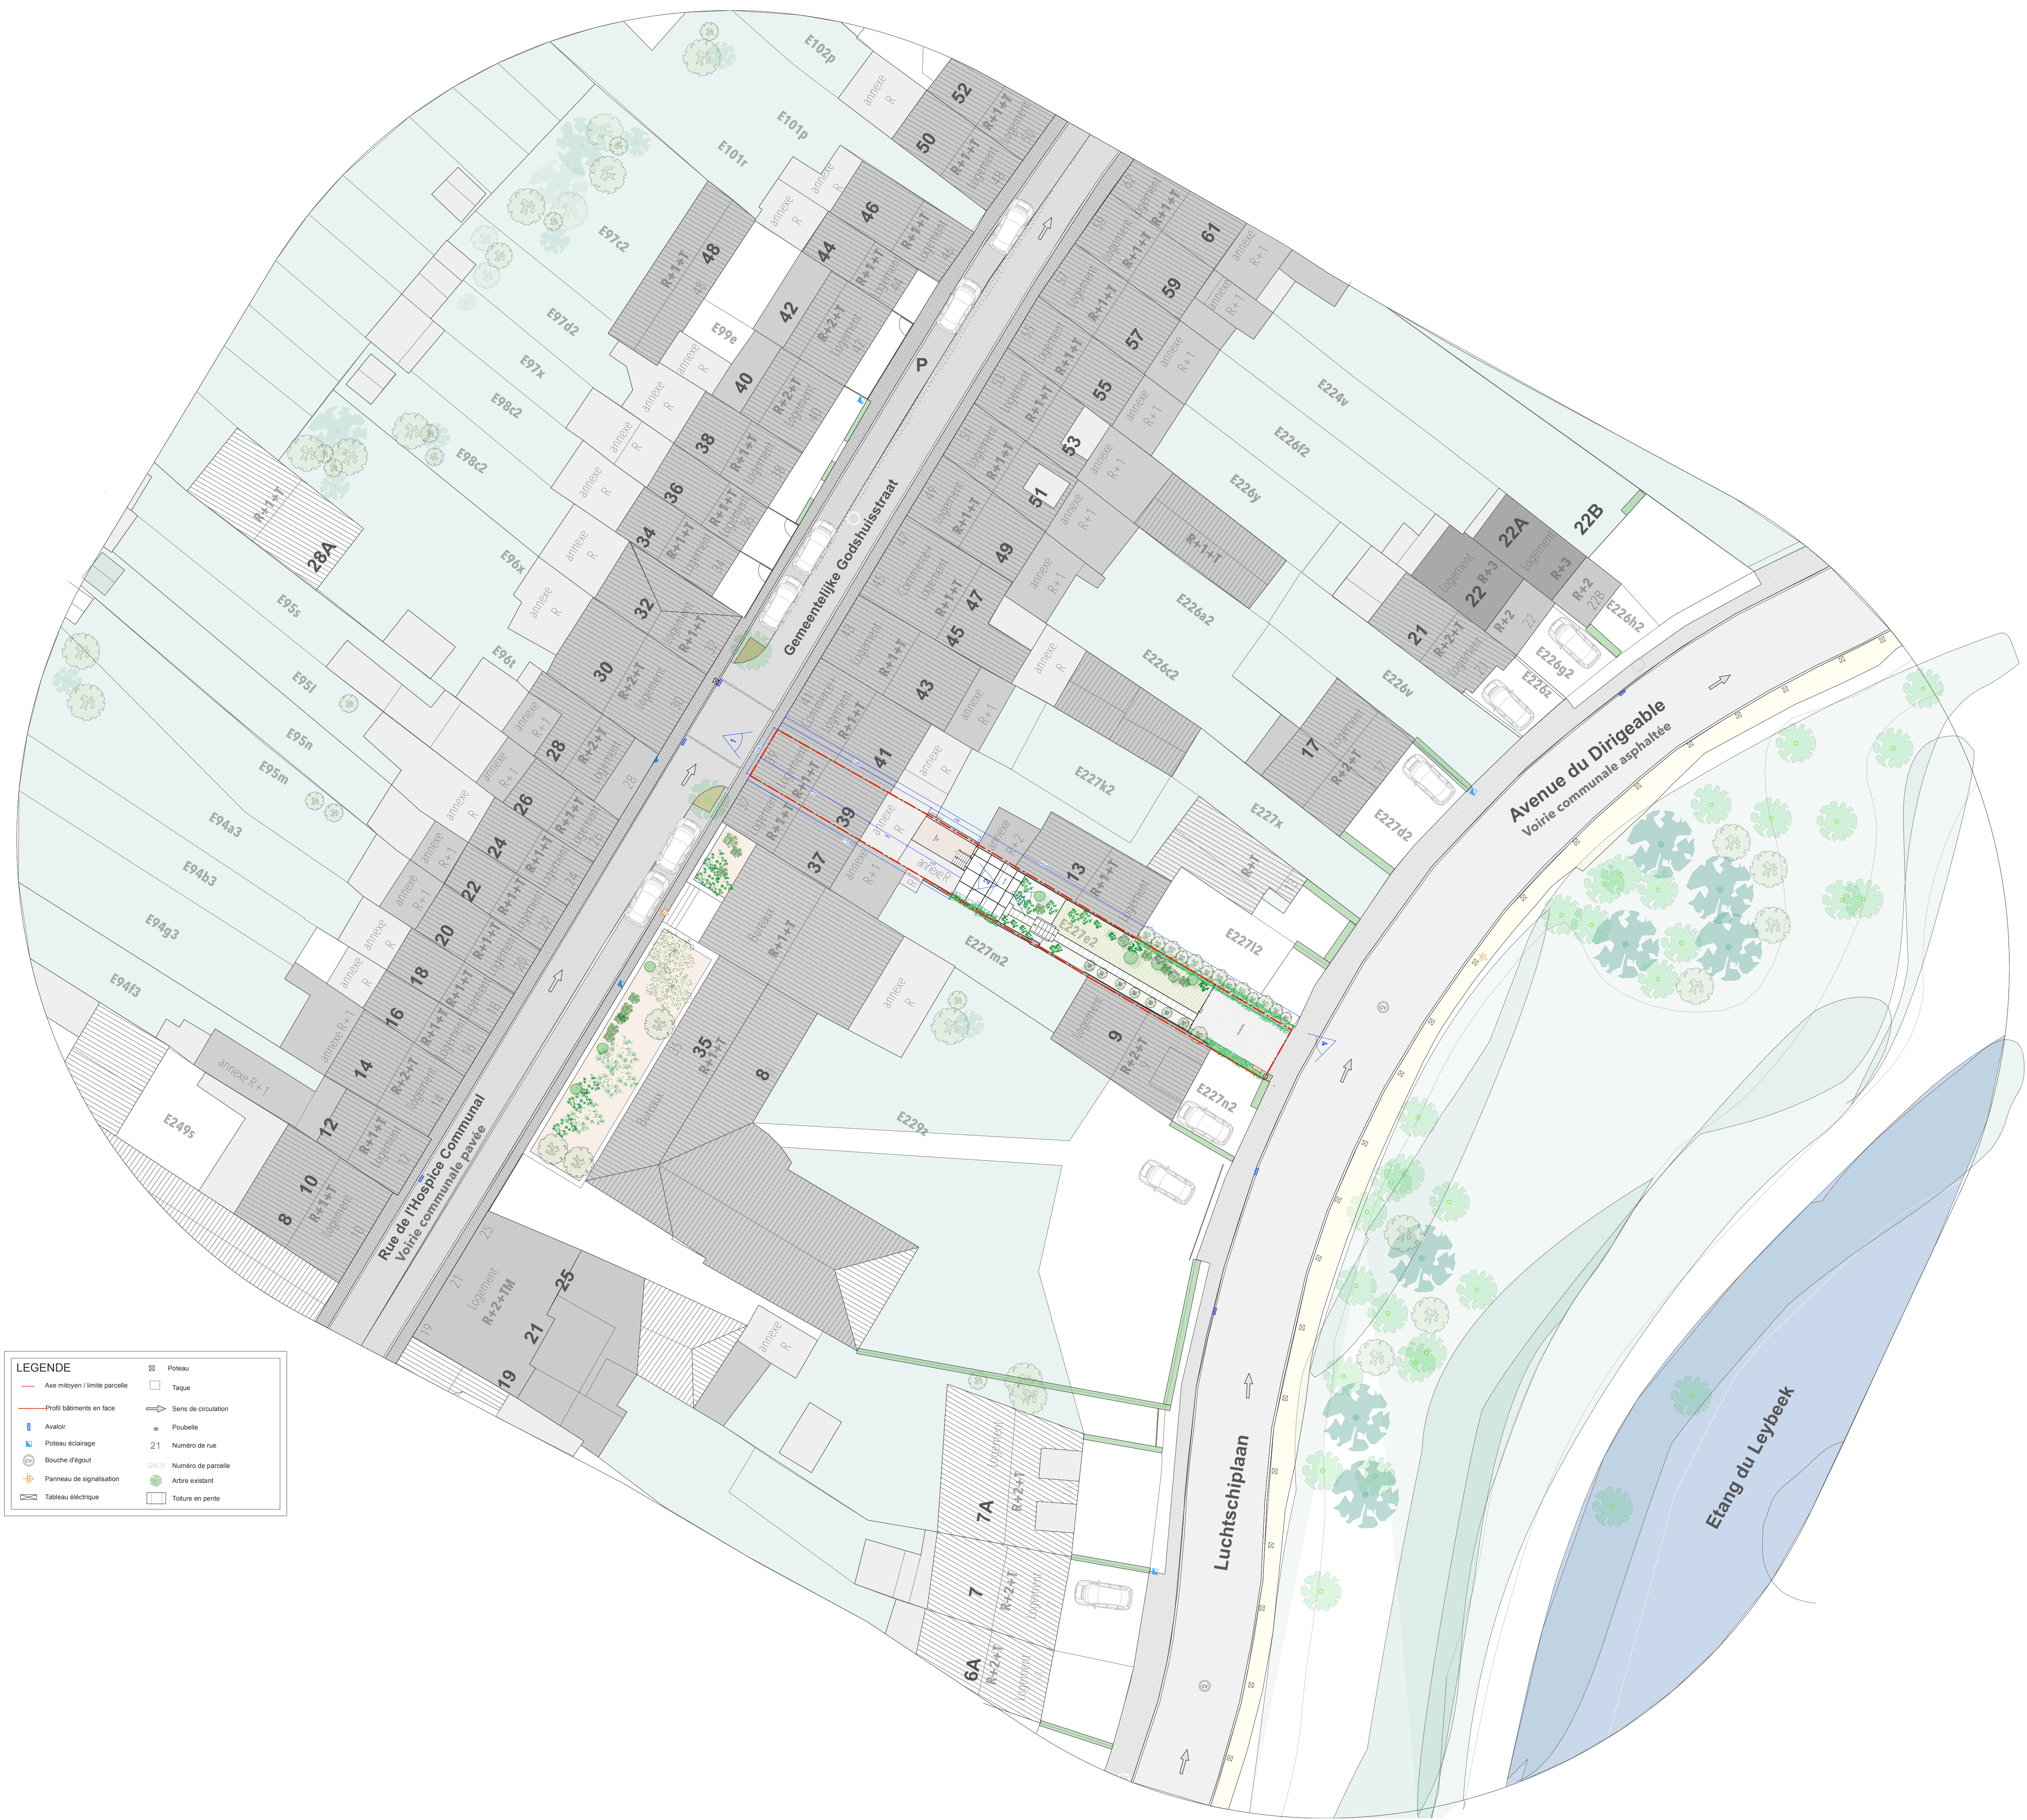

LEGENDE

- Axe mitoyen / limite parcelle
- Profil bâtiments en face
- Avant
- Poteau éclairage
- Bouche d'égout
- Panneau de signalisation
- Tableau électrique
- Poteau
- Taque
- Sens de circulation
- Poubelle
- Numéro de rue
- Numéro de parcelle
- Arbre existant
- Tolure en pente

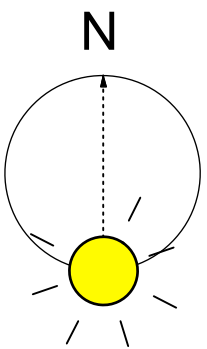

Plan d'implantation - 1/200

DEMANDE DE PERMIS D'URBANISME	
PROJET: Extension d'une maison mitoyenne Rue de L'Hospice Communal 39 1170 Watermael-Boitsfort	
MAÎTRE D'OUVRAGE:	
ARCHITECTURE: PIERRE BLONDEL Architectes Place Flagey 7, 1050 Ixelles TEL.: 02 649 81 81 e-mail: office@pblondel.be	
PLAN : Situation existant Plan d'implantation Plan de localisation	ECHELLE : 1/50 DATE : 07/09/2026
MODIFICATIONS :	PU 2

