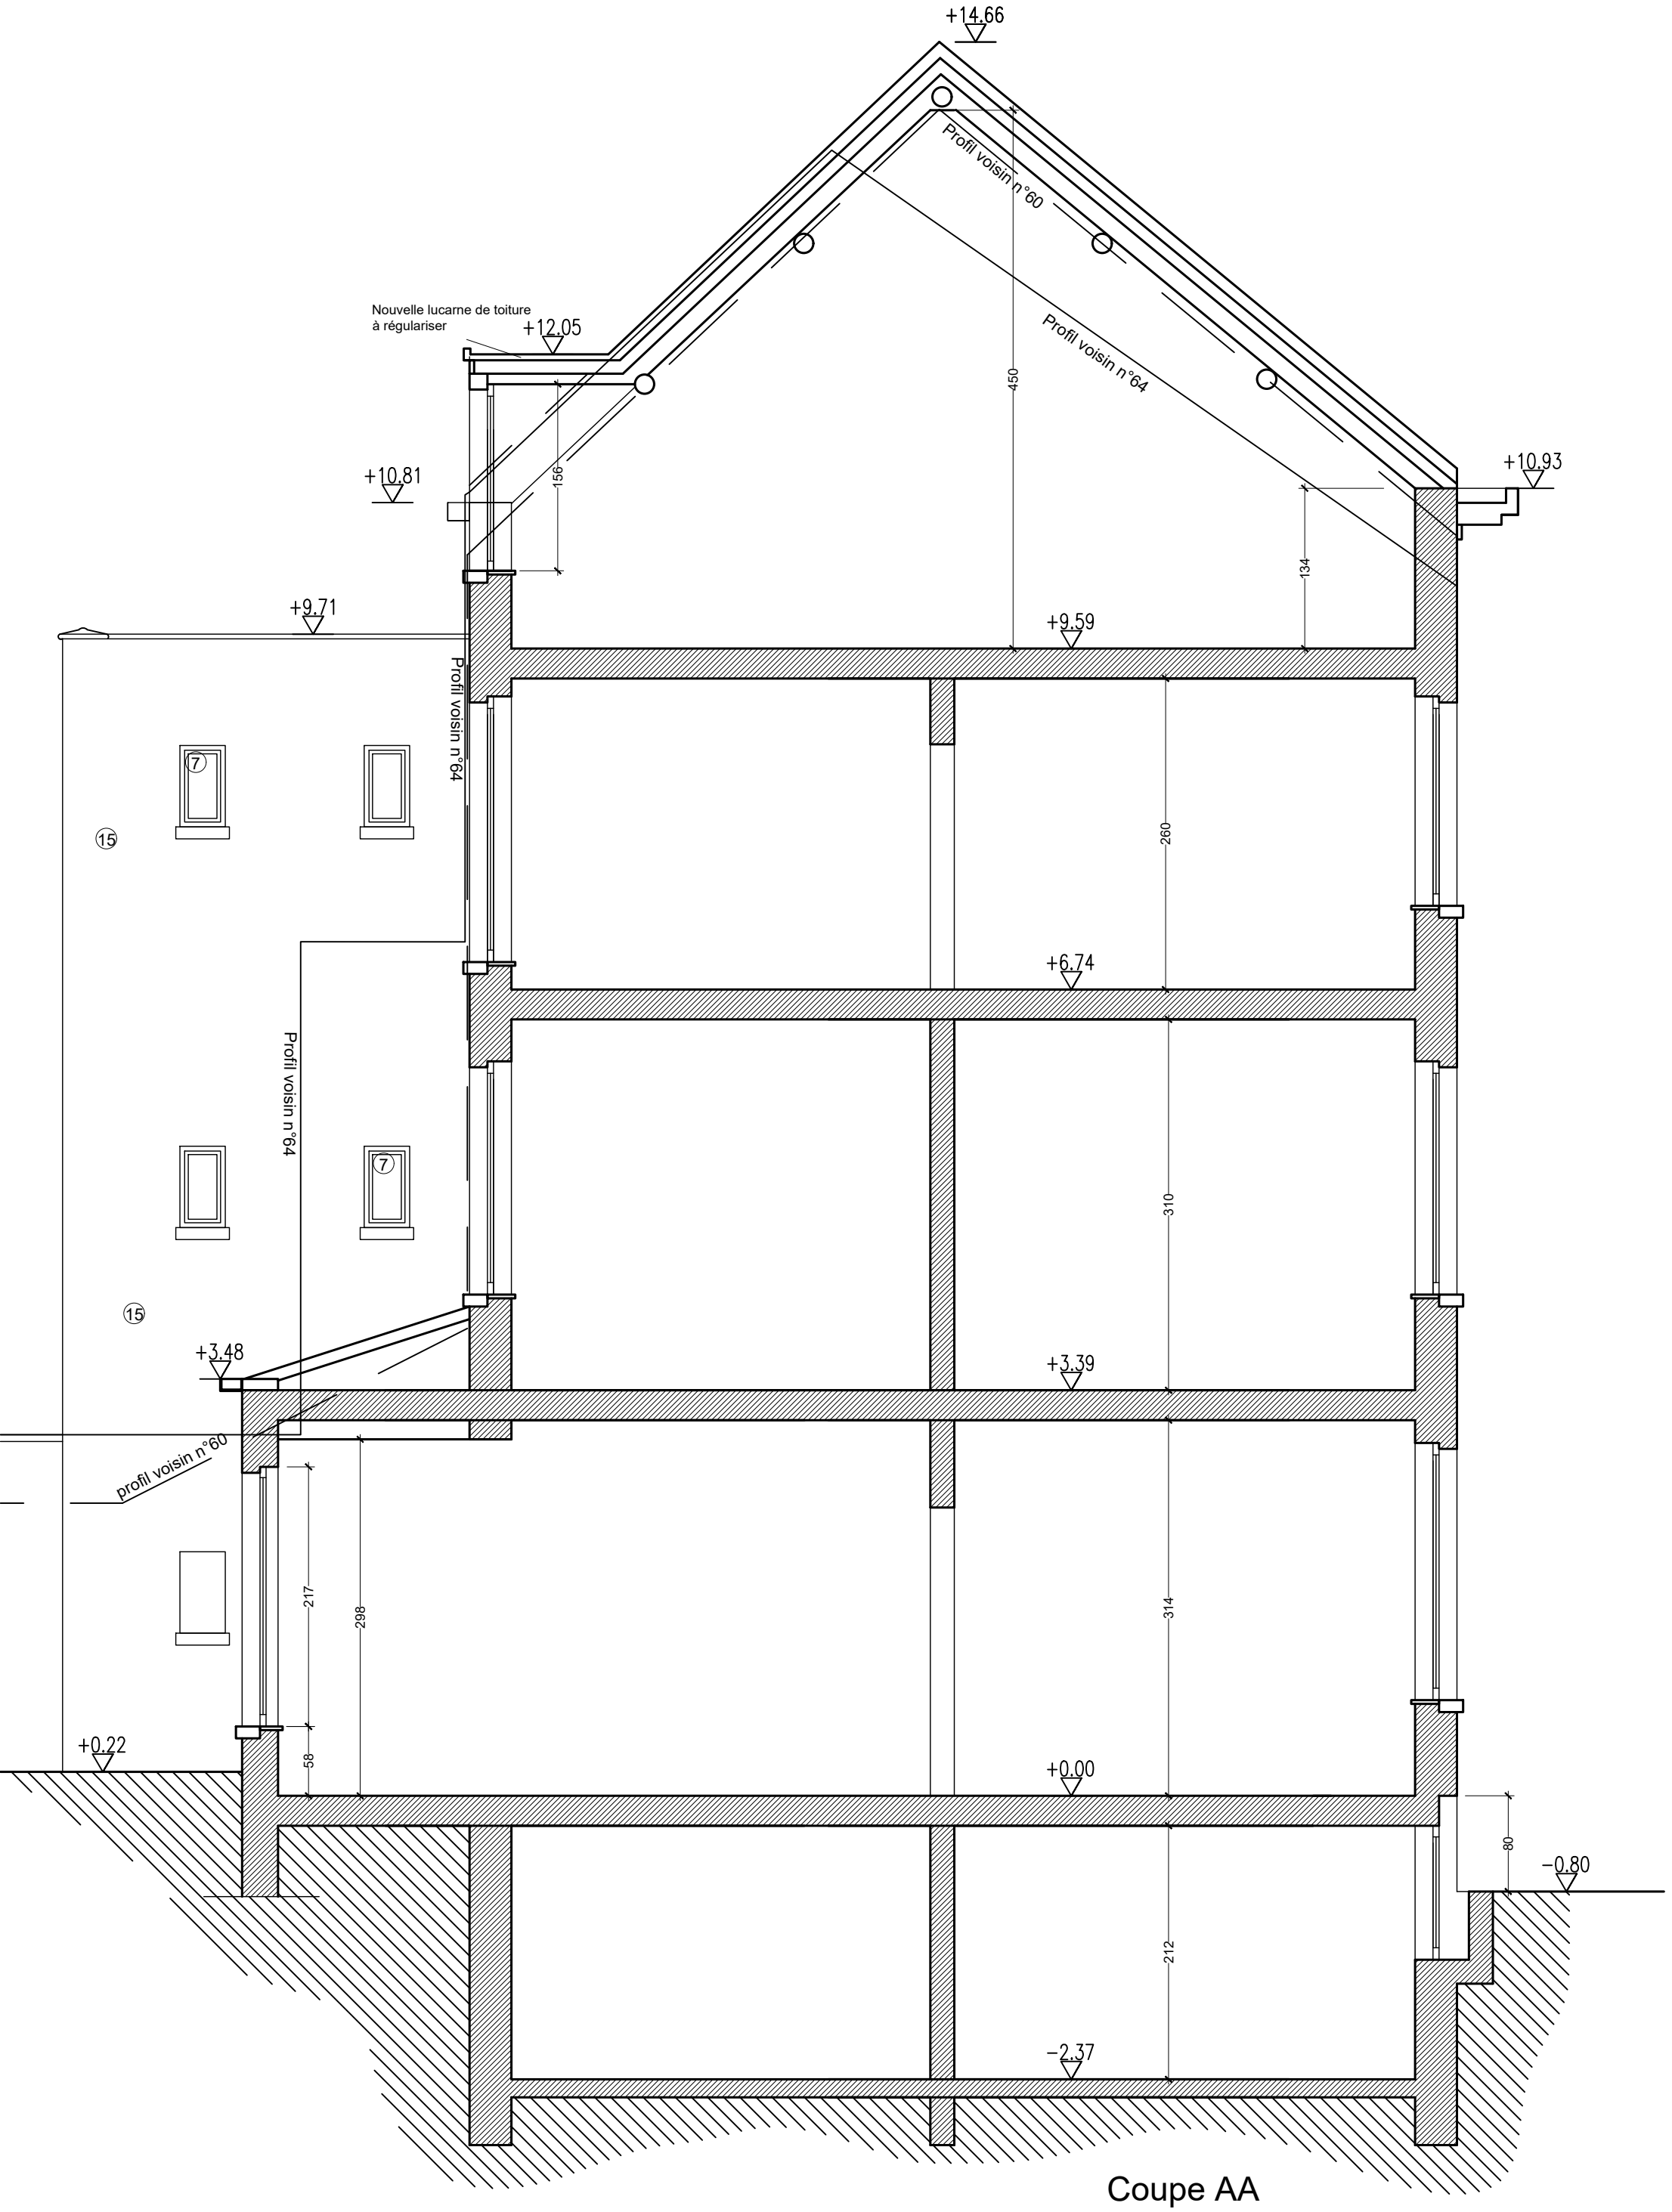



Coupe AA

Z:\20 - Architecture -\DOSSIERS EN COURS\2026 DOSSIERS\Goffart\Plan Goffart 261027.dwg