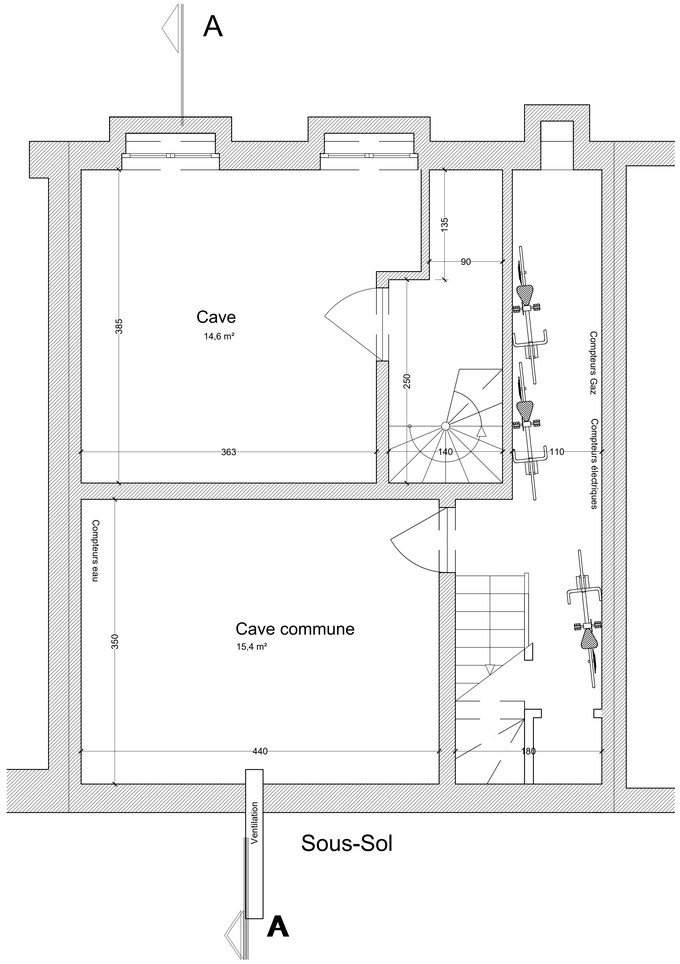
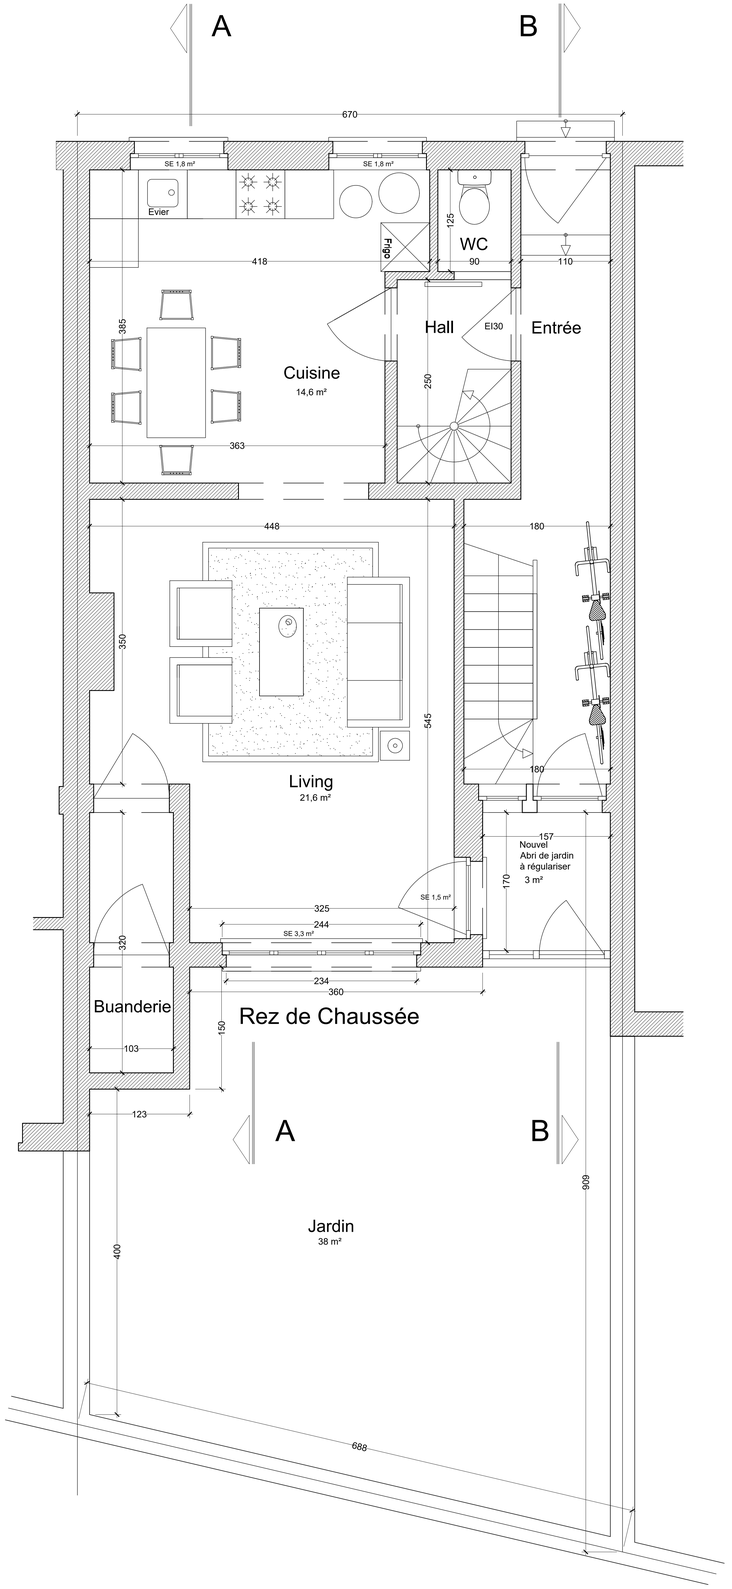
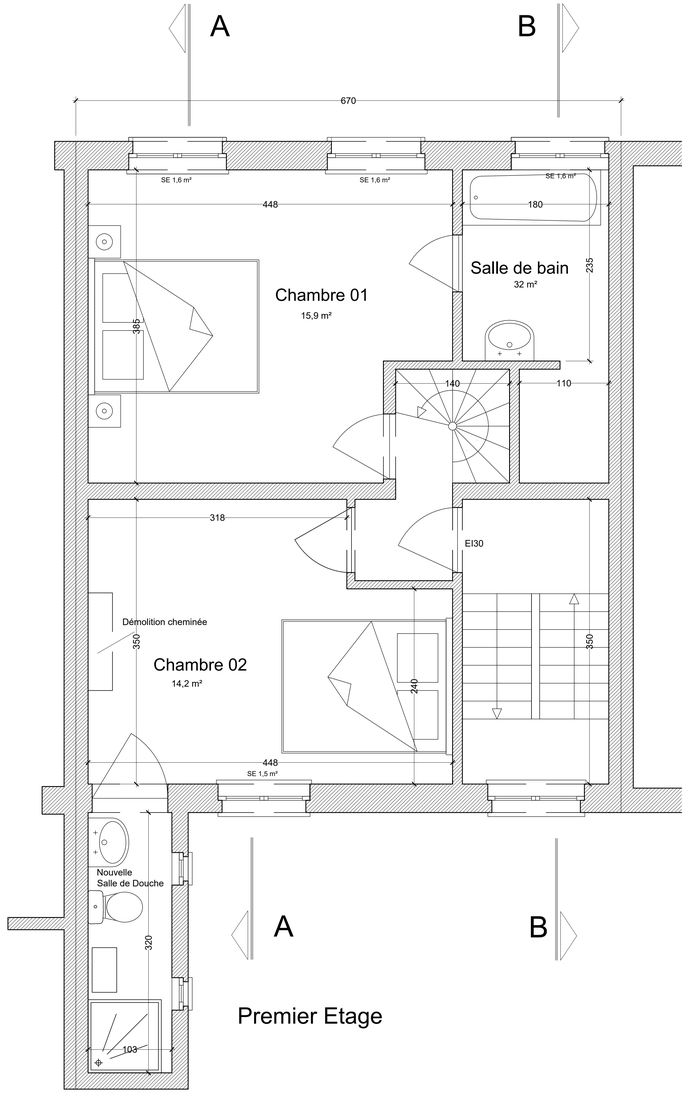

A
Cave
14,6 m²
385
135
90
250
363
140
110
Compteurs Gaz
Compteurs électriques
Compteurs eau
Cave commune
15,4 m²
350
440
180
Ventilation
A
Sous-Sol


A
B
670
SE 1,8 m²
SE 1,8 m²
Evier
Frigo
125
WC
418
90
110
385
Cuisine
14,6 m²
Hall
EI30
Entrée
250
363
448
180
350
545
Living
21,6 m²
180
157
Nouvel
Abri de jardin
à régulariser
3 m²
170
SE 1,5 m²
325
244
SE 3,3 m²
320
234
360
Buanderie
Rez de Chaussée
150
103
123
A
B
909
Jardin
38 m²
400
688


A
B
670
SE 1,6 m²
SE 1,6 m²
SE 1,6 m²
448
180
Salle de bain
32 m²
Chambre 01
15,9 m²
235
385
140
110
318
EI30
Démolition cheminée
350
Chambre 02
14,2 m²
240
350
448
SE 1,5 m²
Nouvelle
Salle de Douche
320
103
A
B
Premier Etage