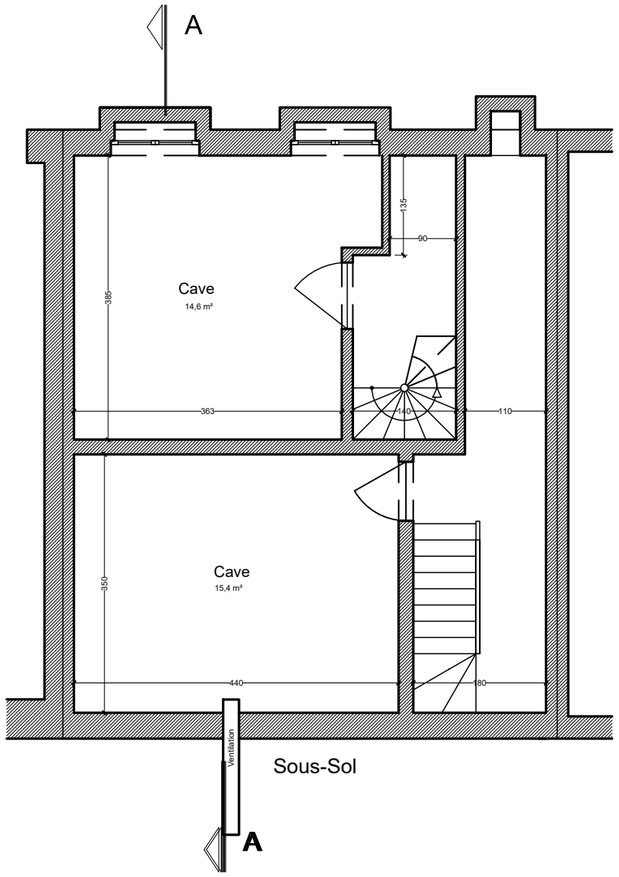
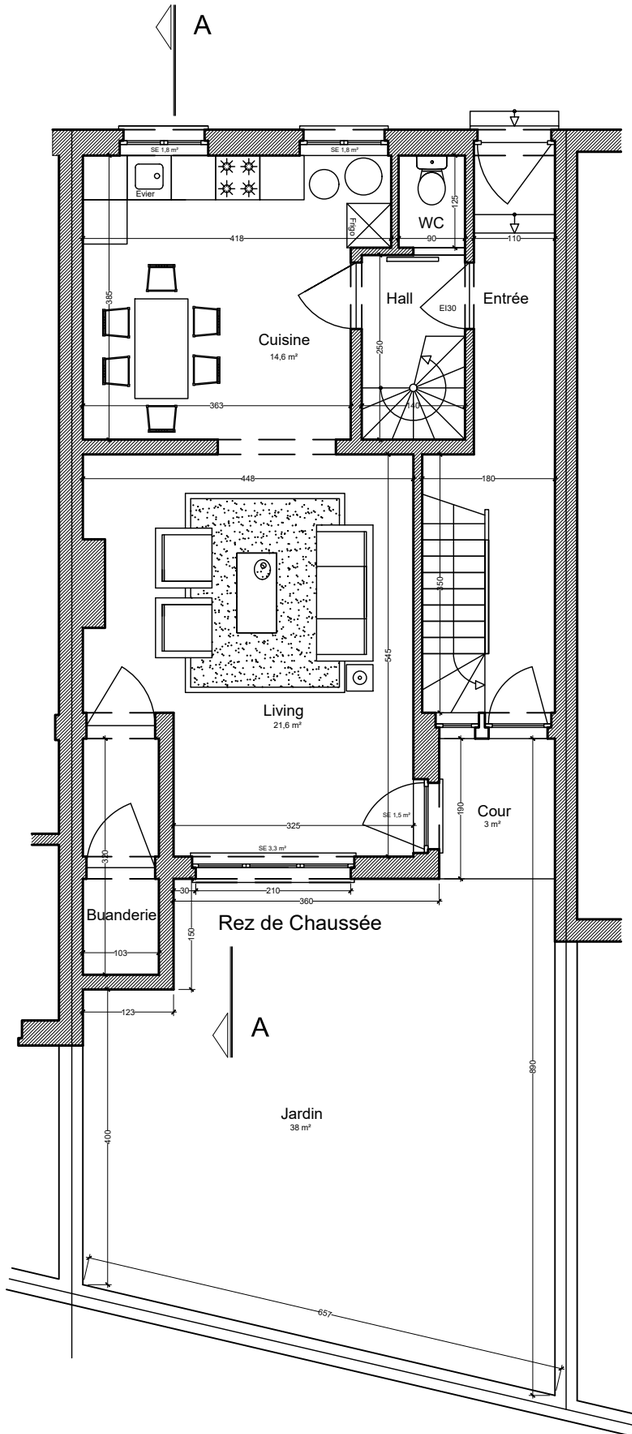
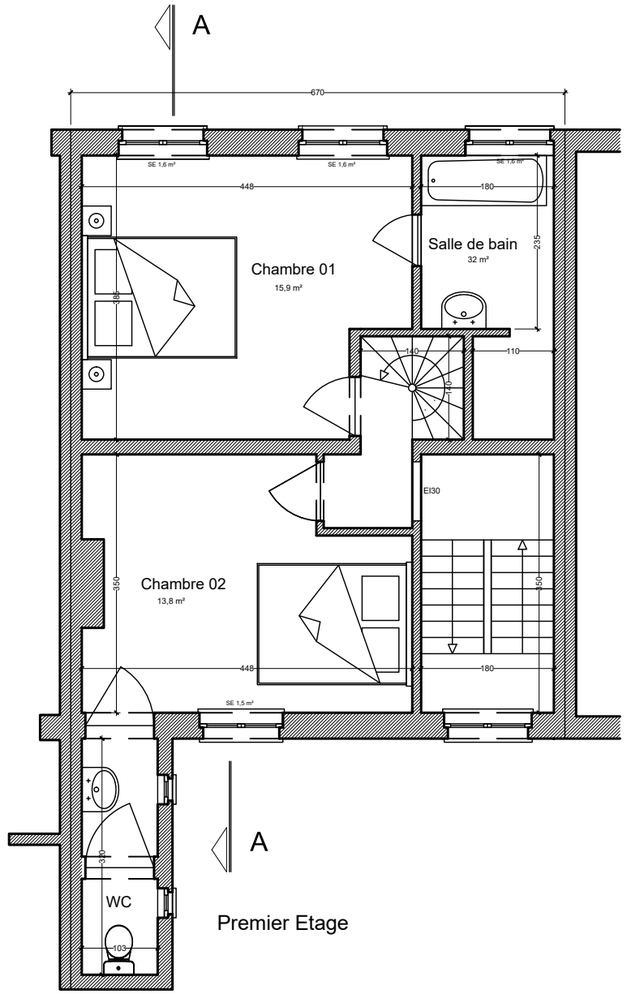

A
Cave
14,6 m²
Cave
15,4 m²
Ventilation
A
Sous-Sol


A
Evier
WC
Hall
EI30
Entrée
Cuisine
14,6 m²
Living
21,6 m²
Cour
3 m²
Buanderie
Rez de Chaussée
A
Jardin
38 m²


A
Chambre 01
15,9 m²
Salle de bain
32 m²
EI30
Chambre 02
13,8 m²
WC
A
Premier Etage