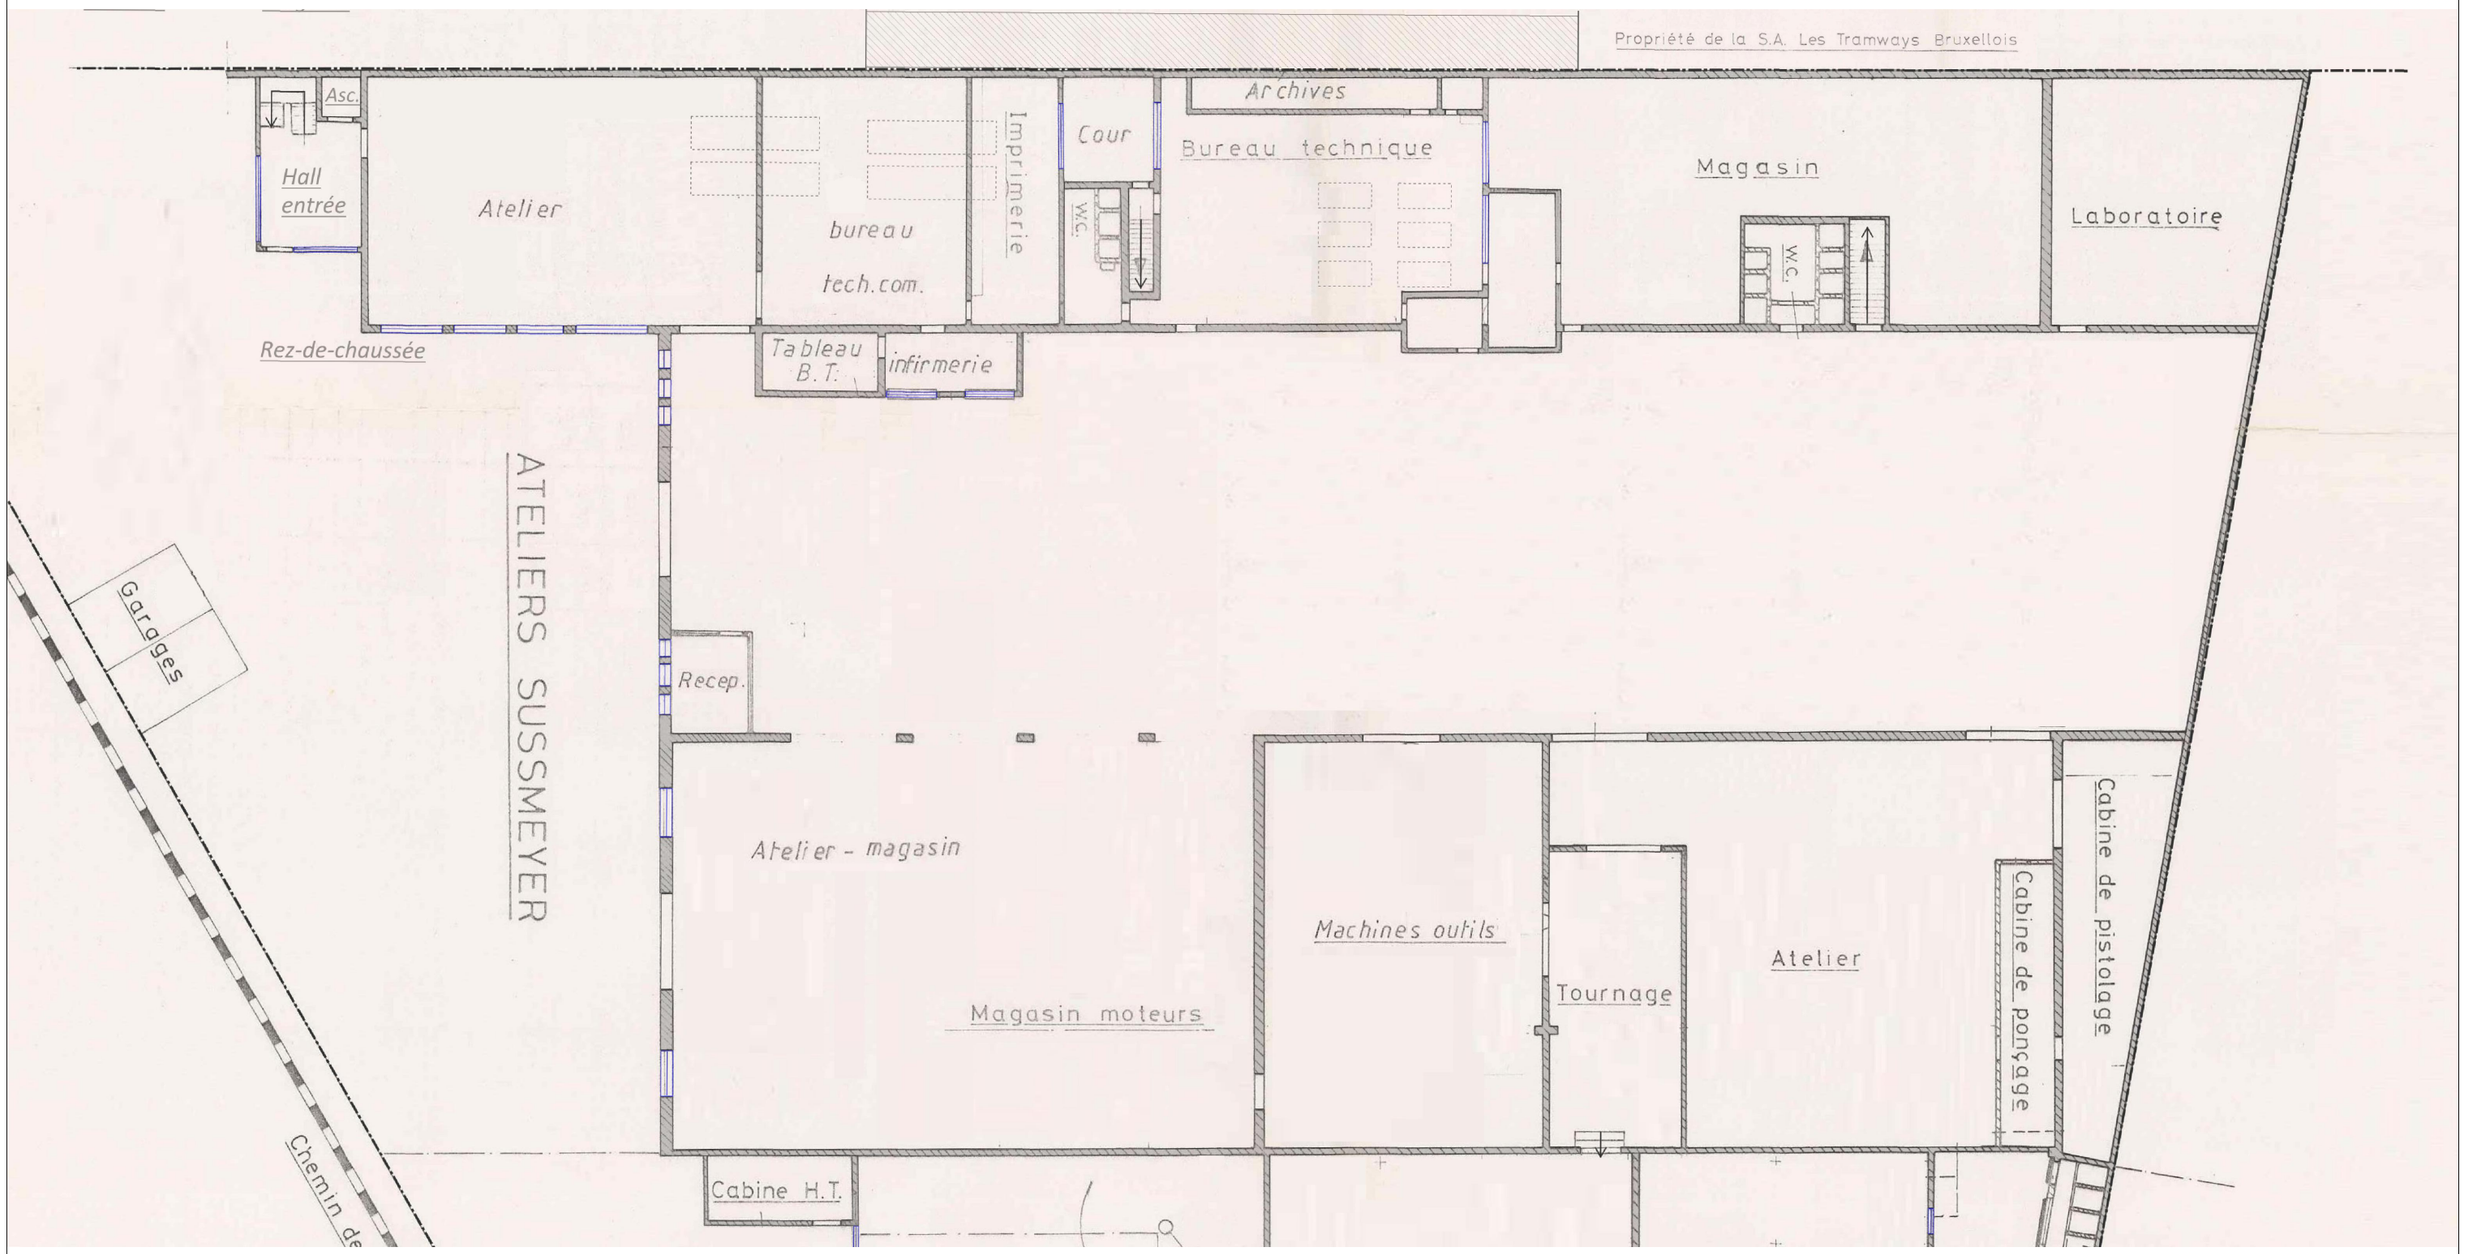
Propriété de la S.A. Les Tramways Bruxellois
Asc.
Hall entrée
Atelier
bureau tech.com.
Imprimerie
Cour
W.C.
Archives
Bureau technique
Magasin
W.C.
Laboratoire
Rez-de-chaussée
Tableau B.T.
infirmerie
ATELIERS SUSSMEYER
Garages
Recep.
Atelier - magasin
Machines outils
Tournage
Atelier
Cabine de pistolage
Cabine de ponçage
Magasin moteurs
Cabine H.T.
Chemin de