

Façade mitoyenne

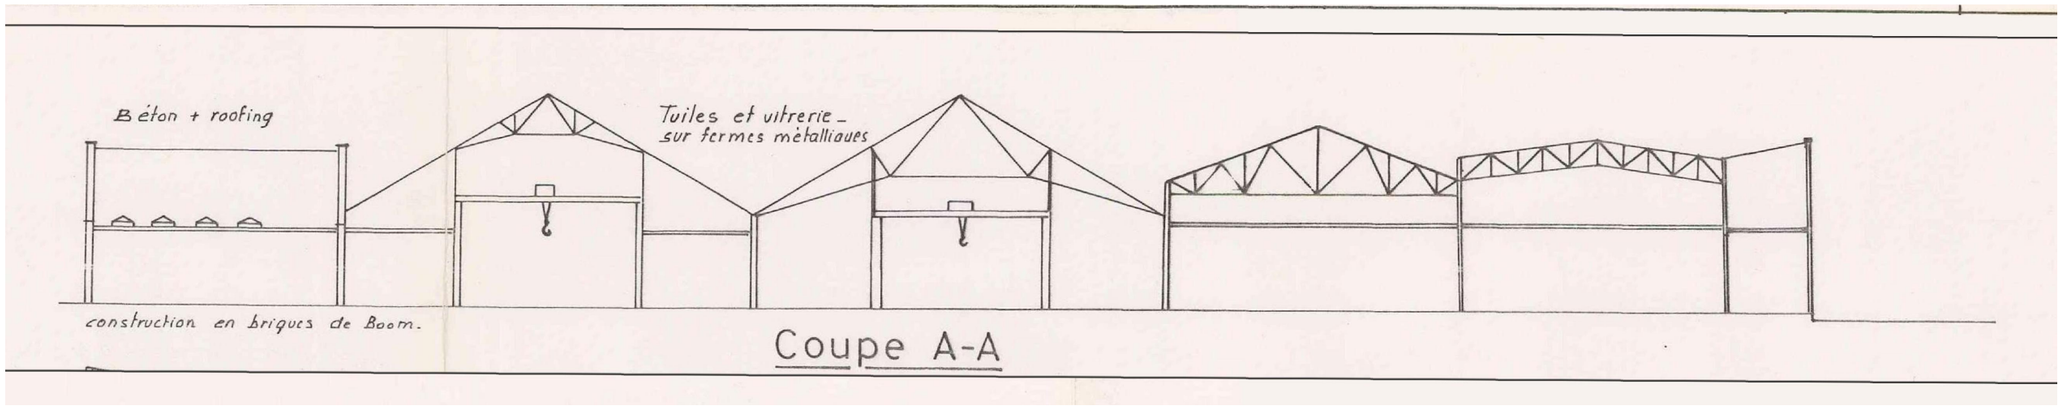

Coupe AA

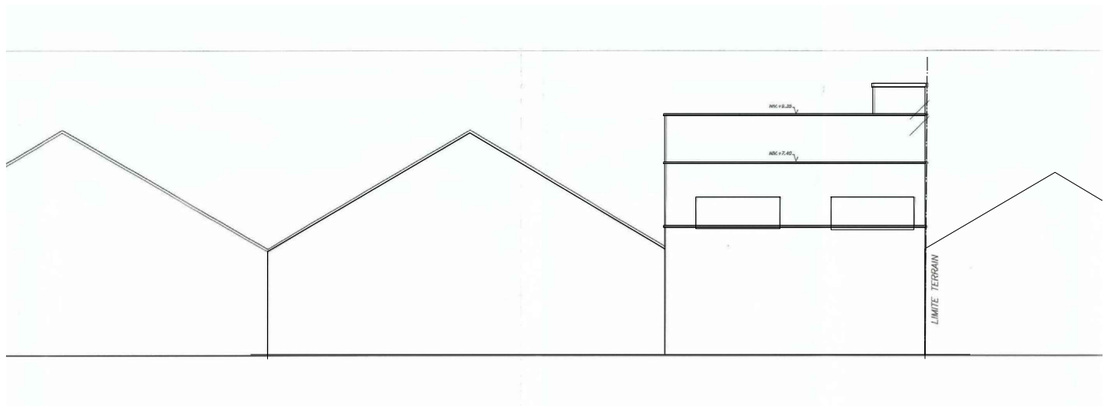

Façade arrière