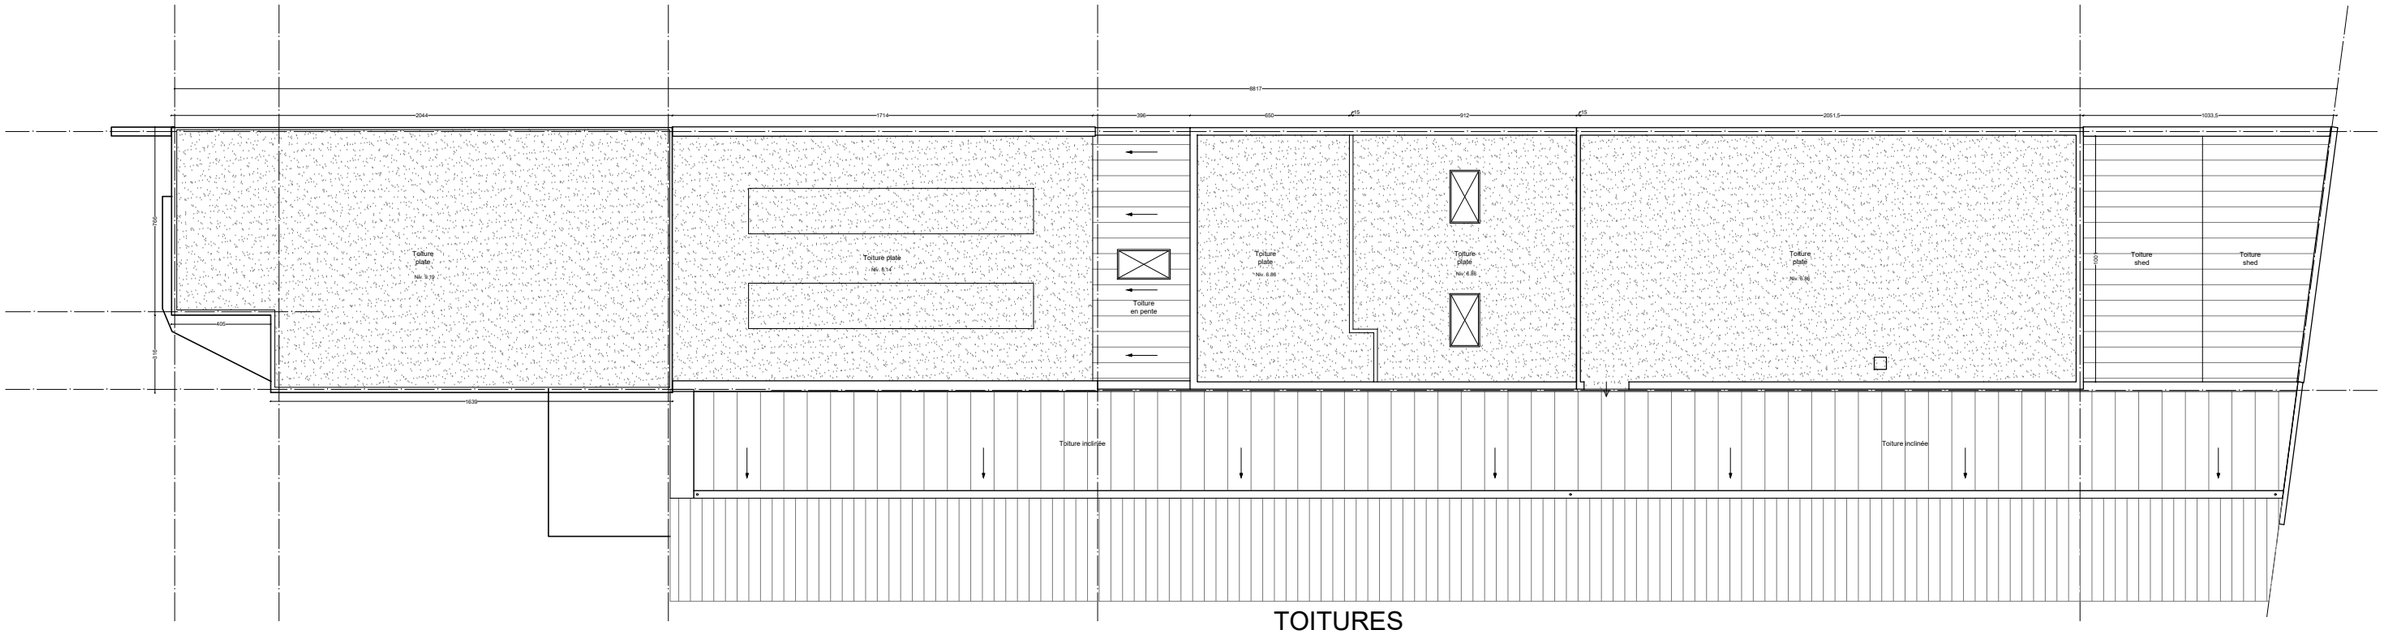
Toiture plate
Toiture plate
Toiture en pente
Toiture plate
Toiture plate
Toiture plate
Toiture shed
Toiture shed
Toiture inclinée
Toiture inclinée
TOITURES