






PLAN DU 1ER SOUS-SOL- 1:50

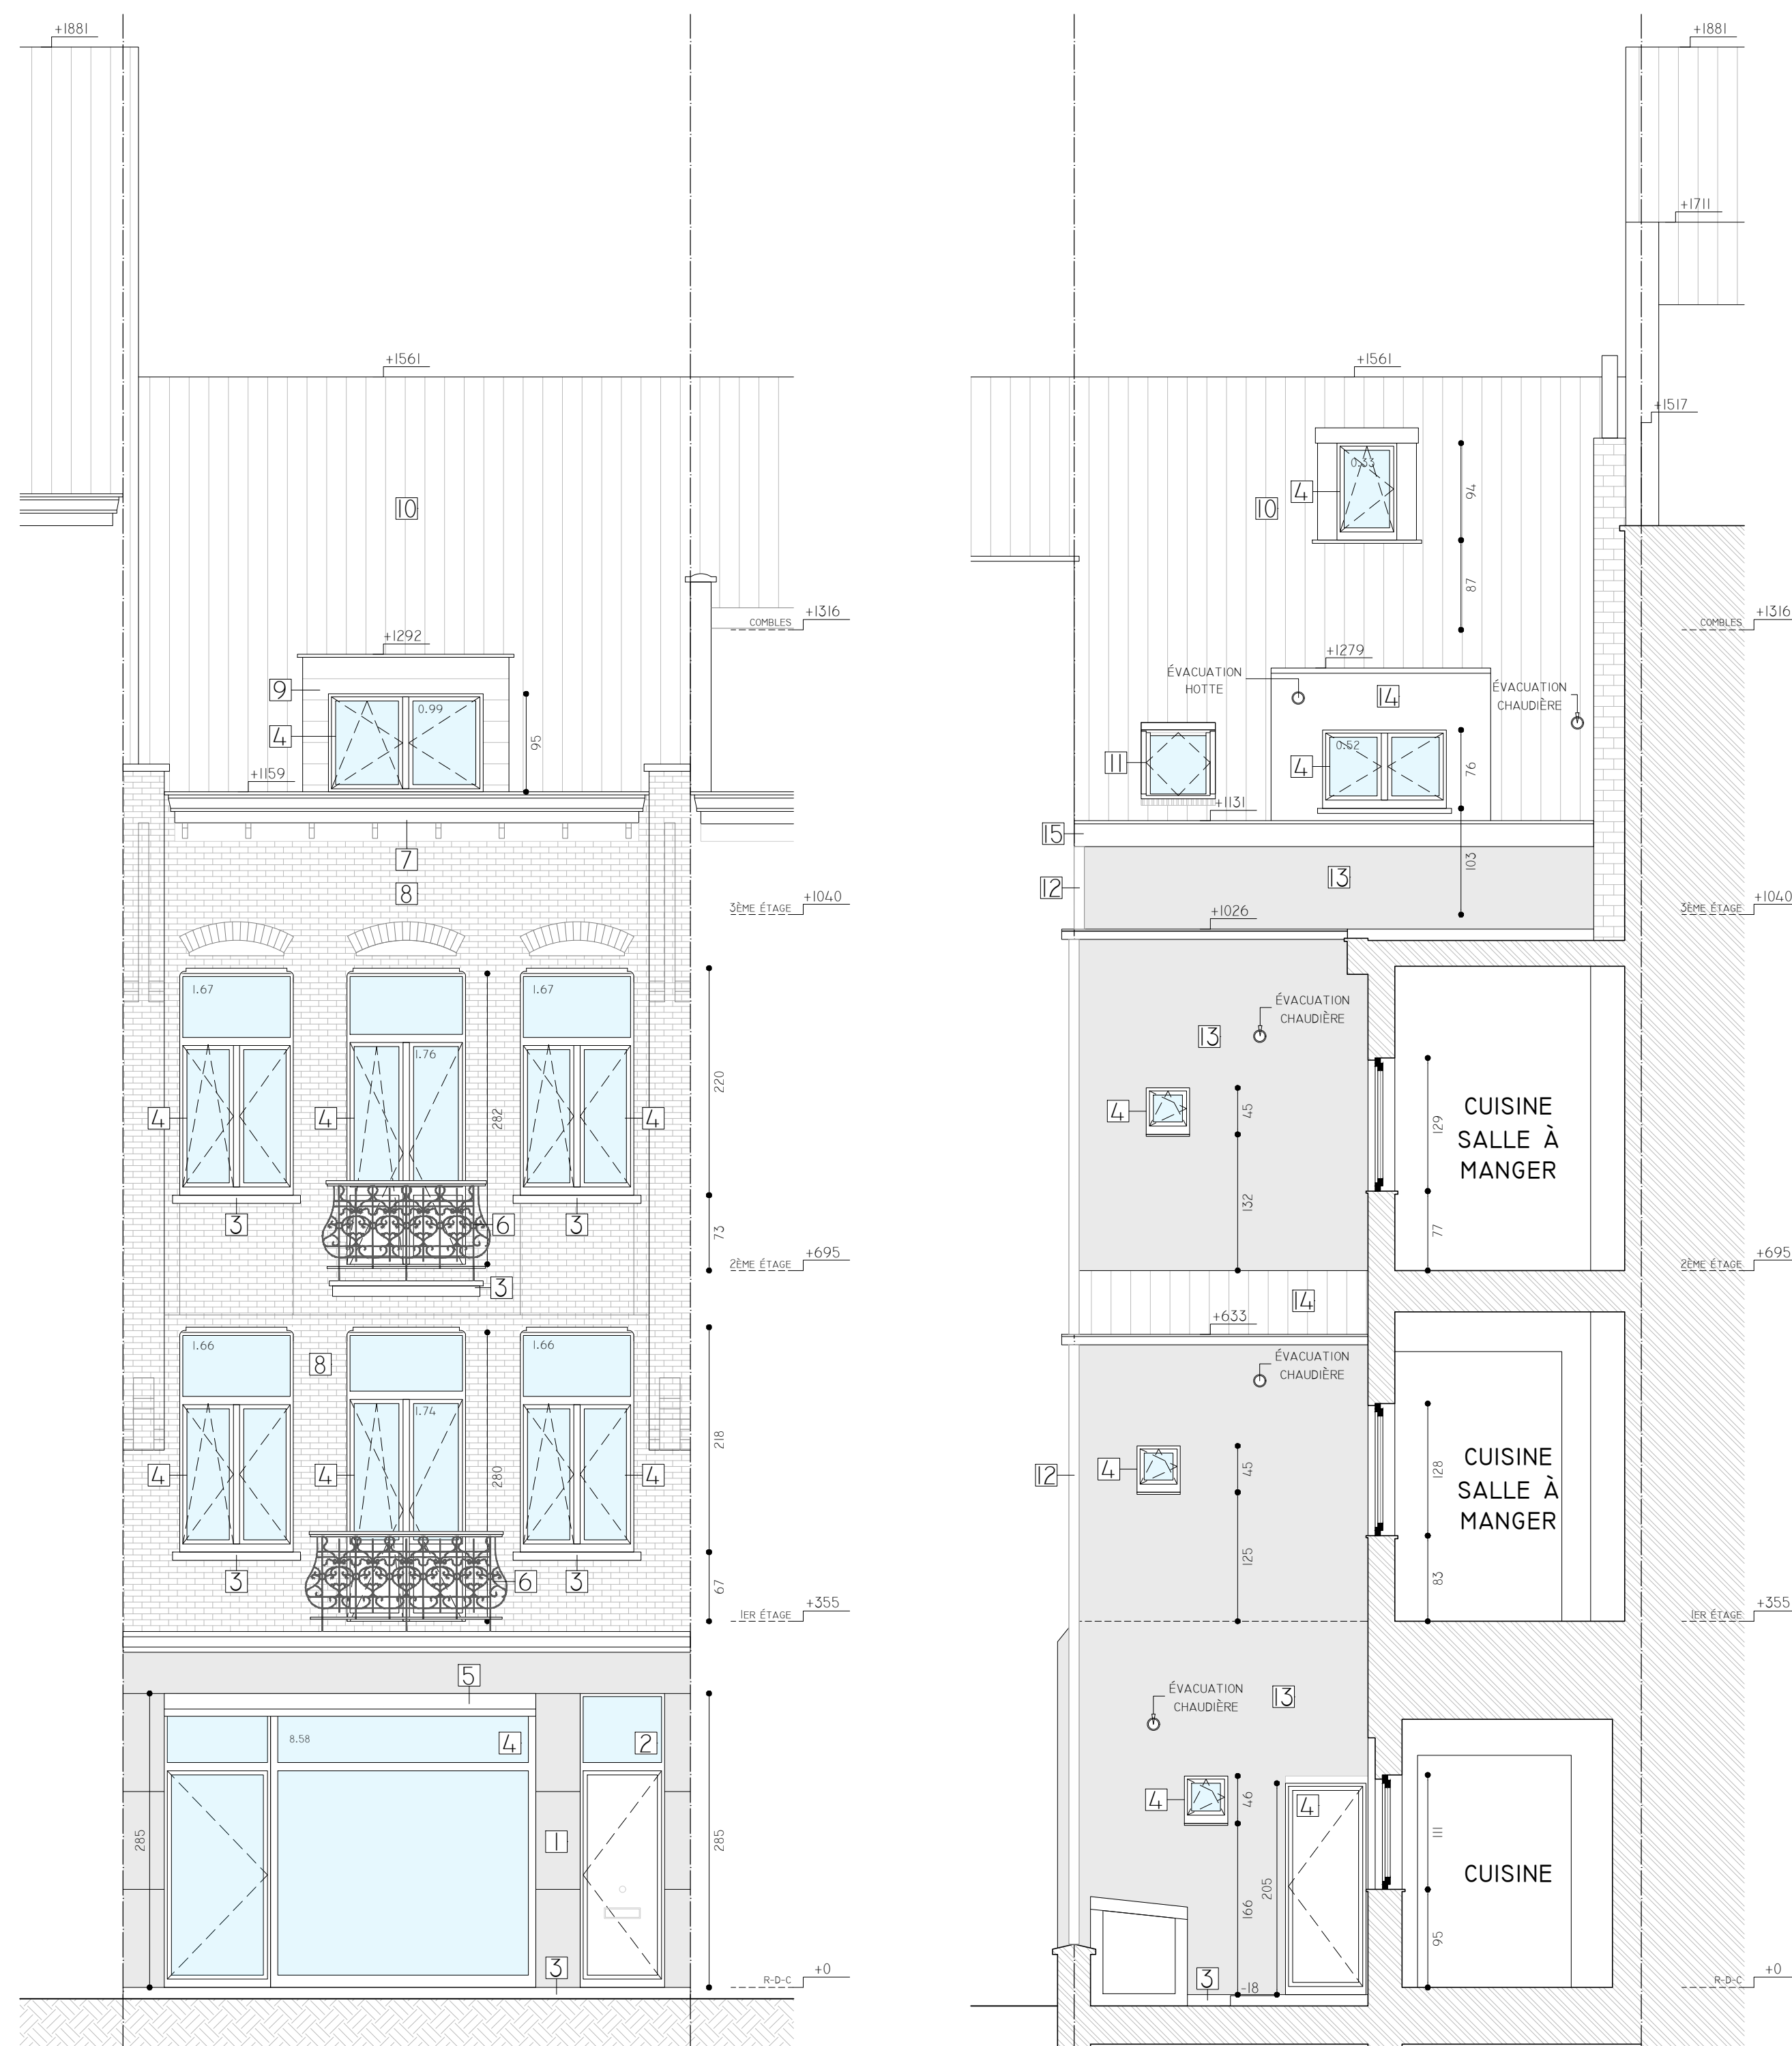


ELÉVATION ARRIÈRE - 1:50

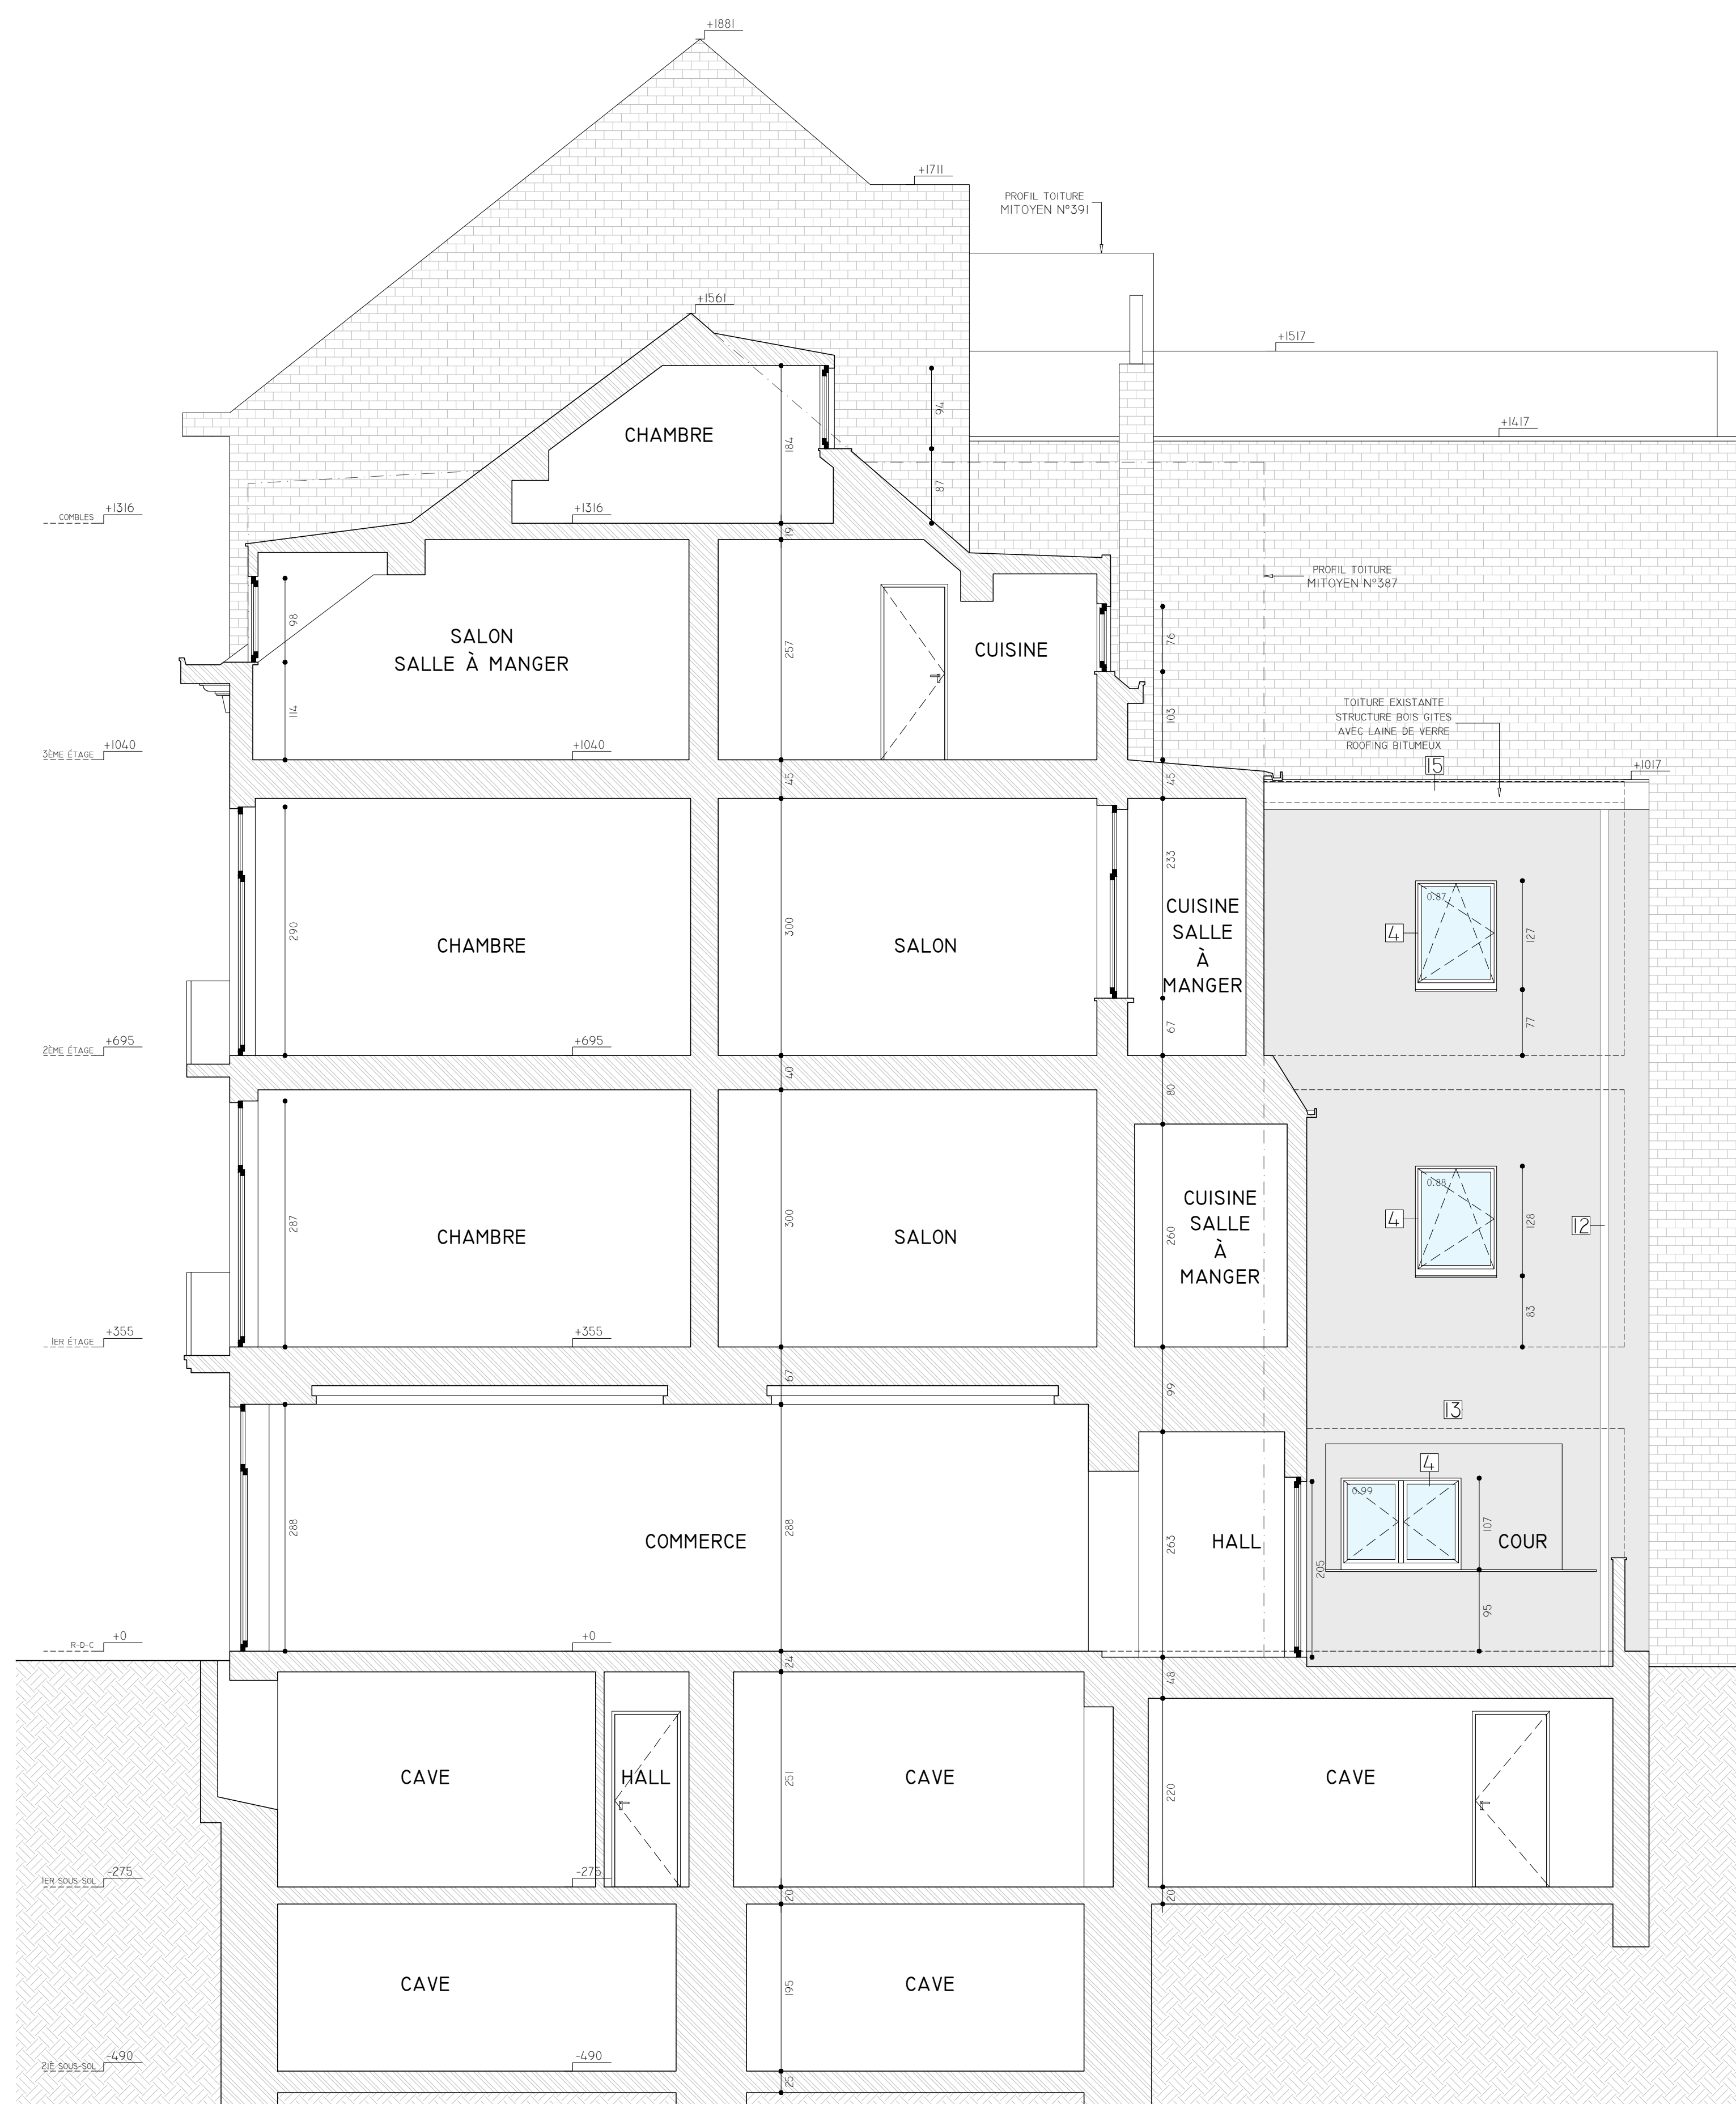



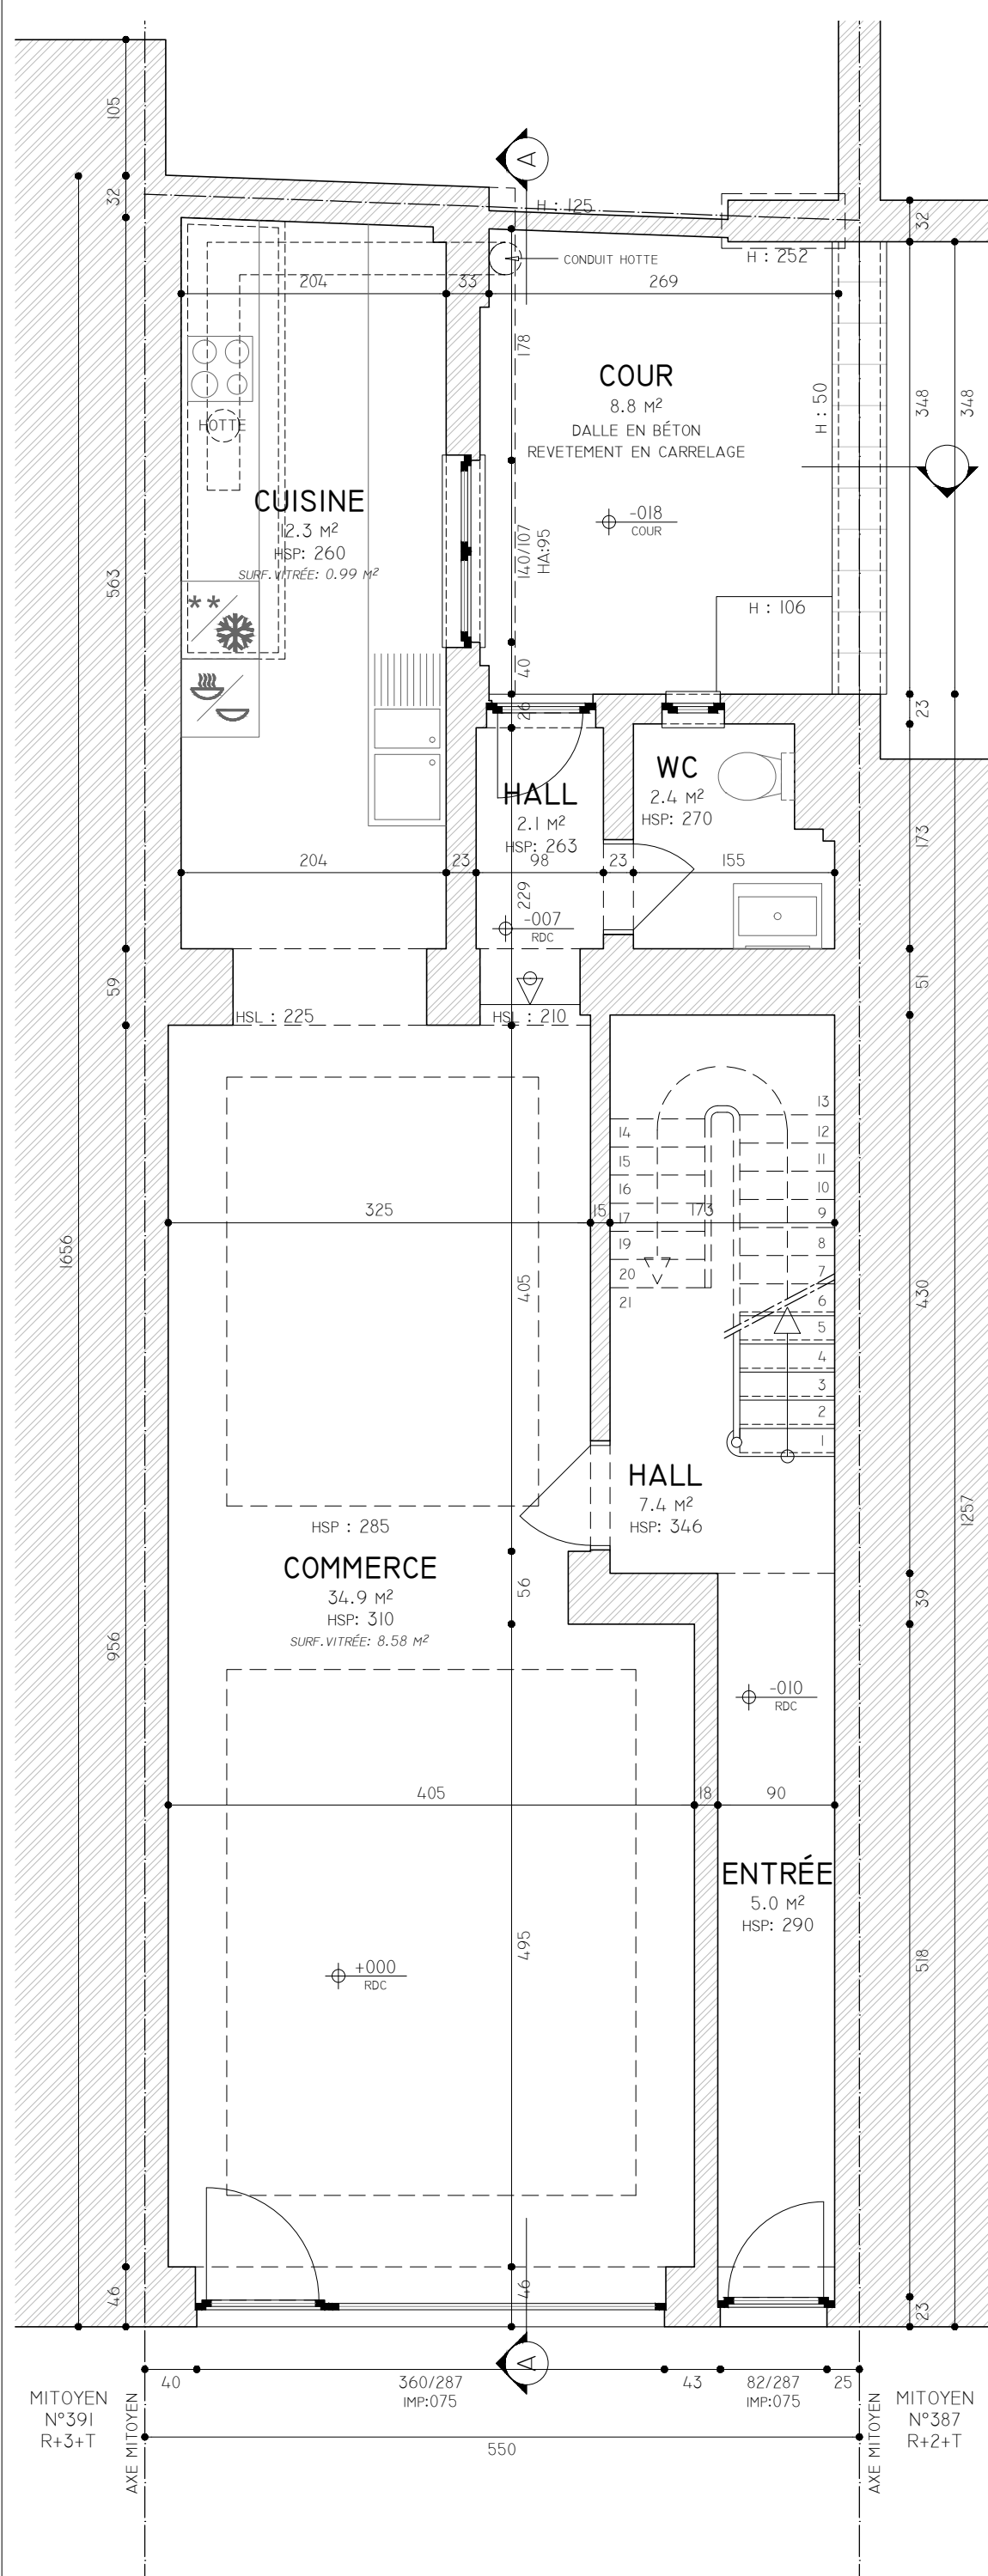


PLAN DU REZ-DE-CHAUSSEE - 1:50

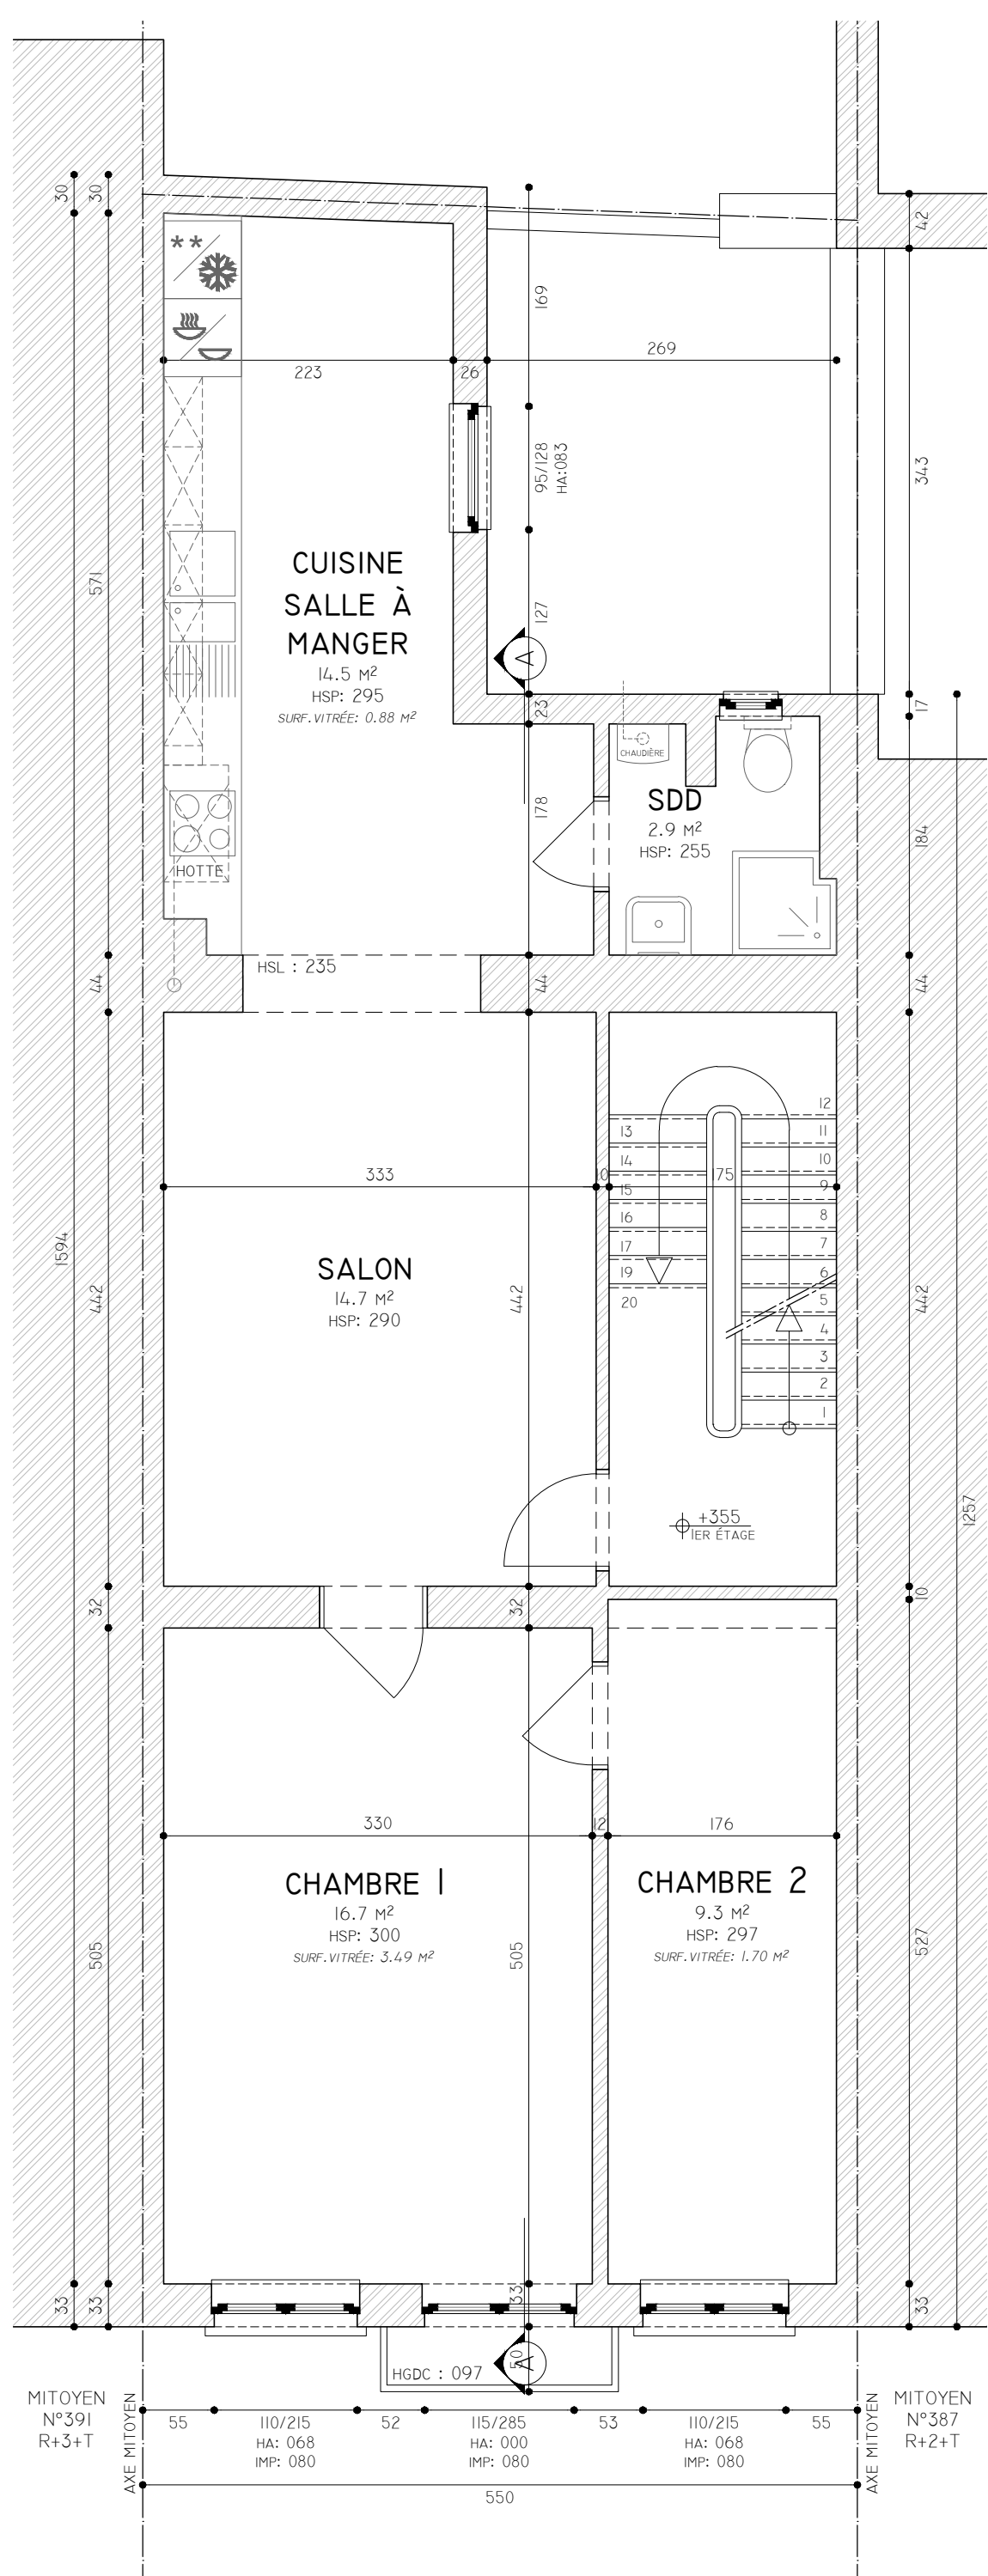


PLAN DU 1ER ÉTAGE - 1:50

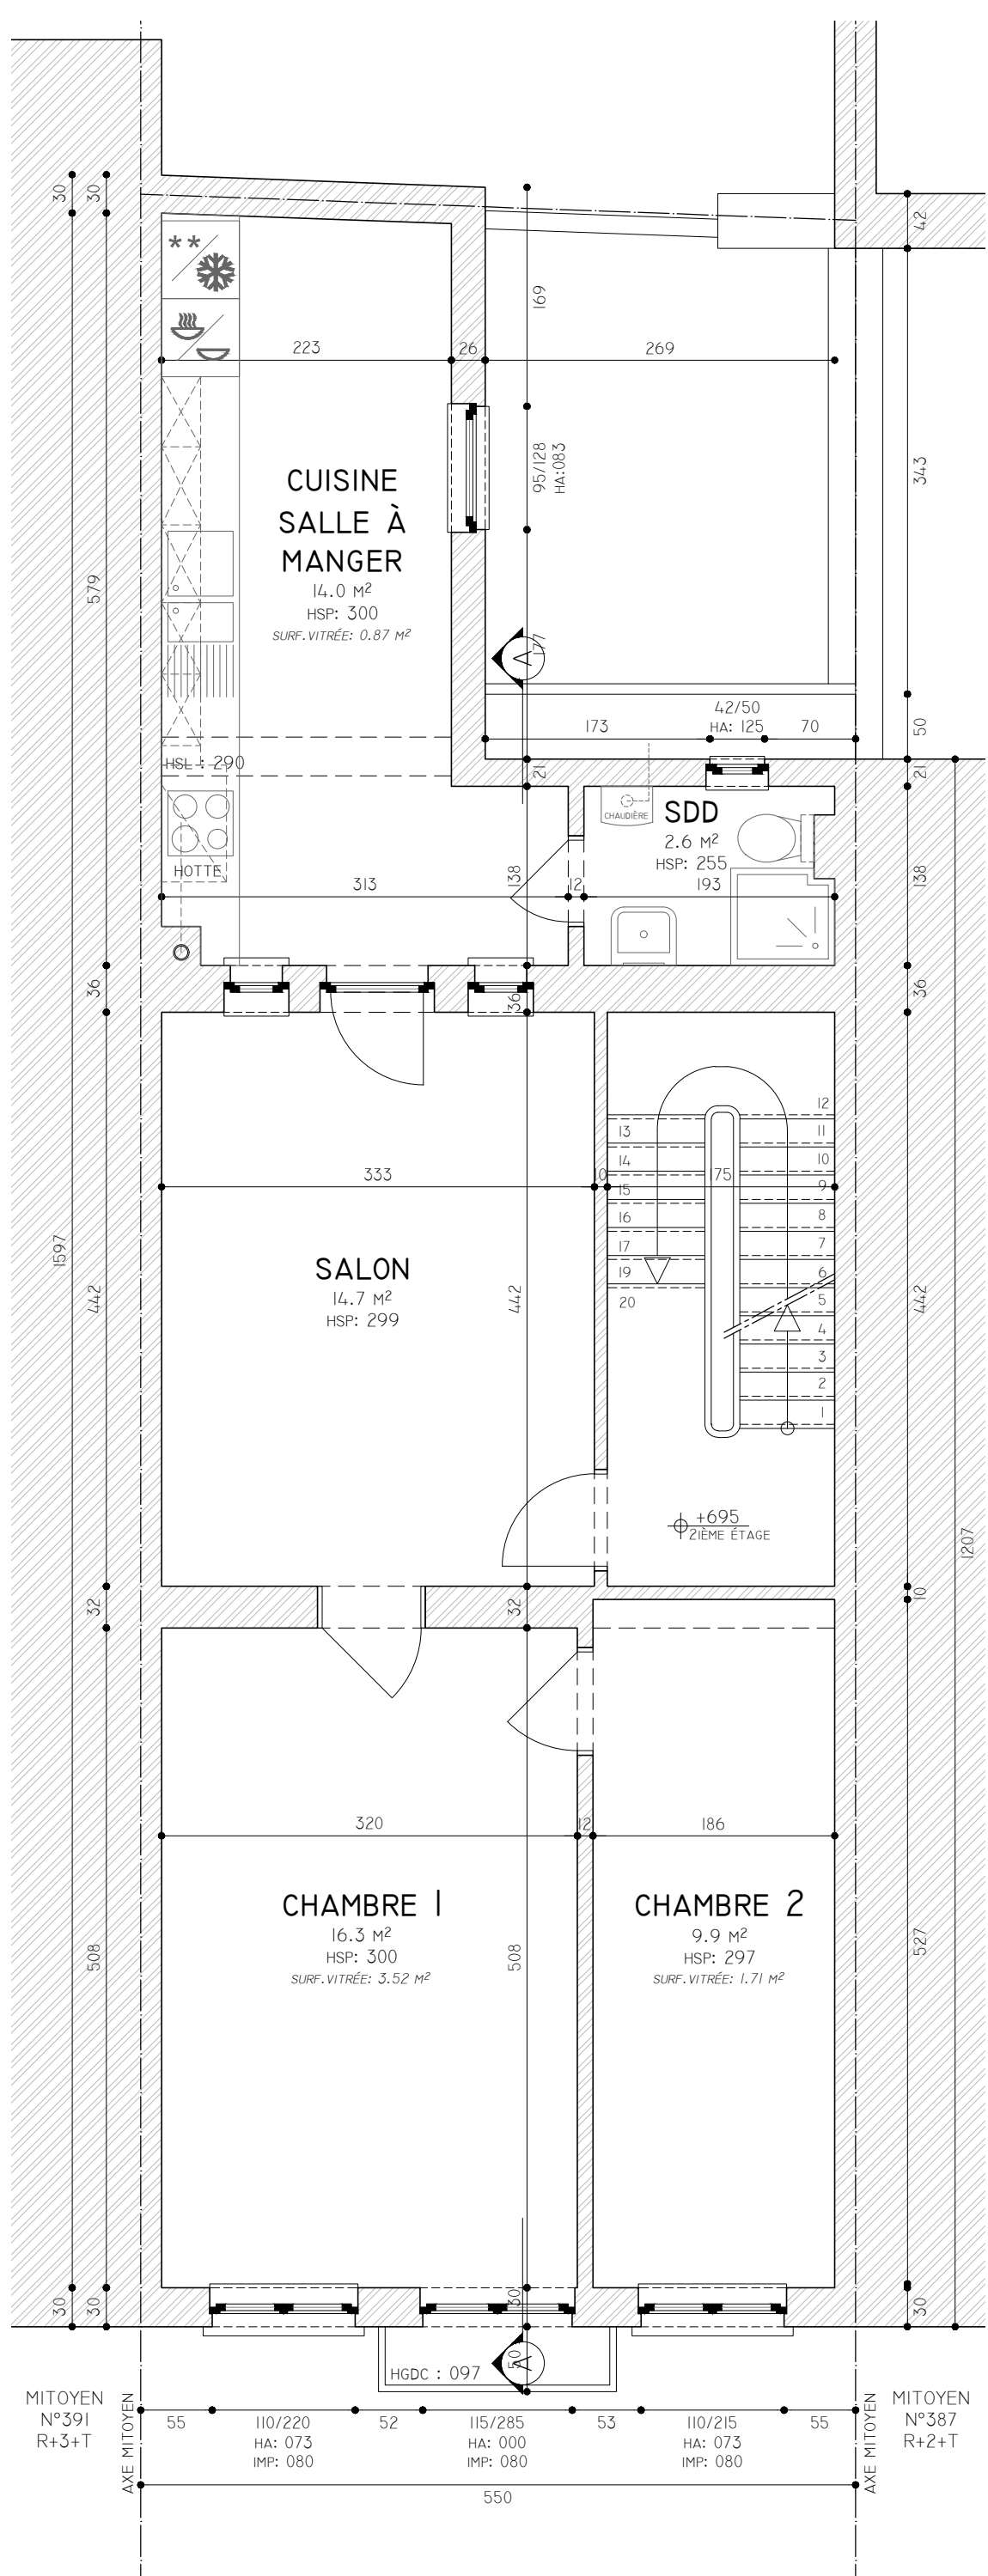


PLAN DU 2ÈME ÉTAGE - 1:50

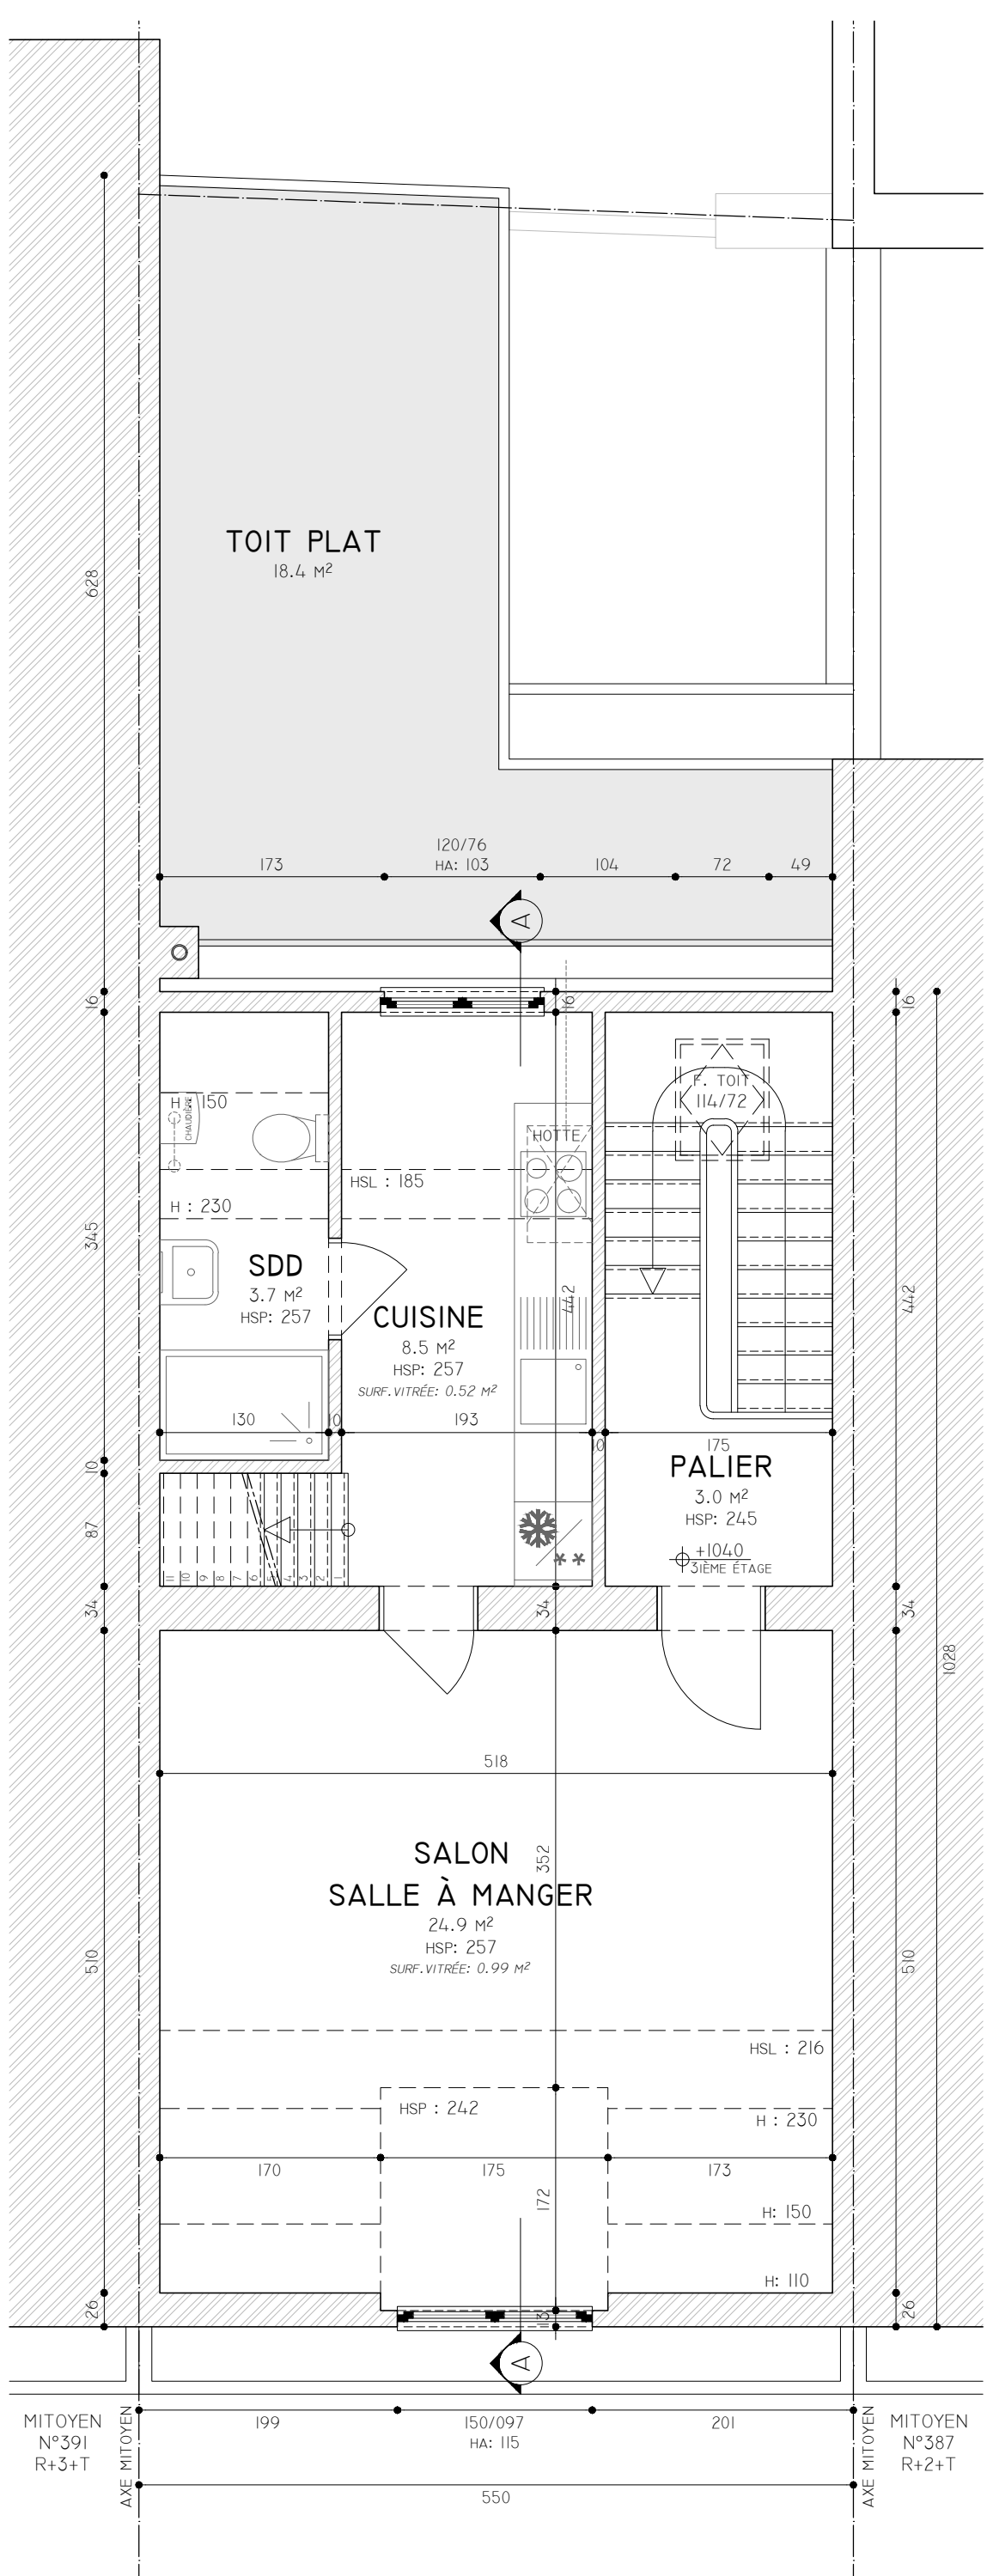

PLAN DU 3ÈME ÉTAGE - 1:50

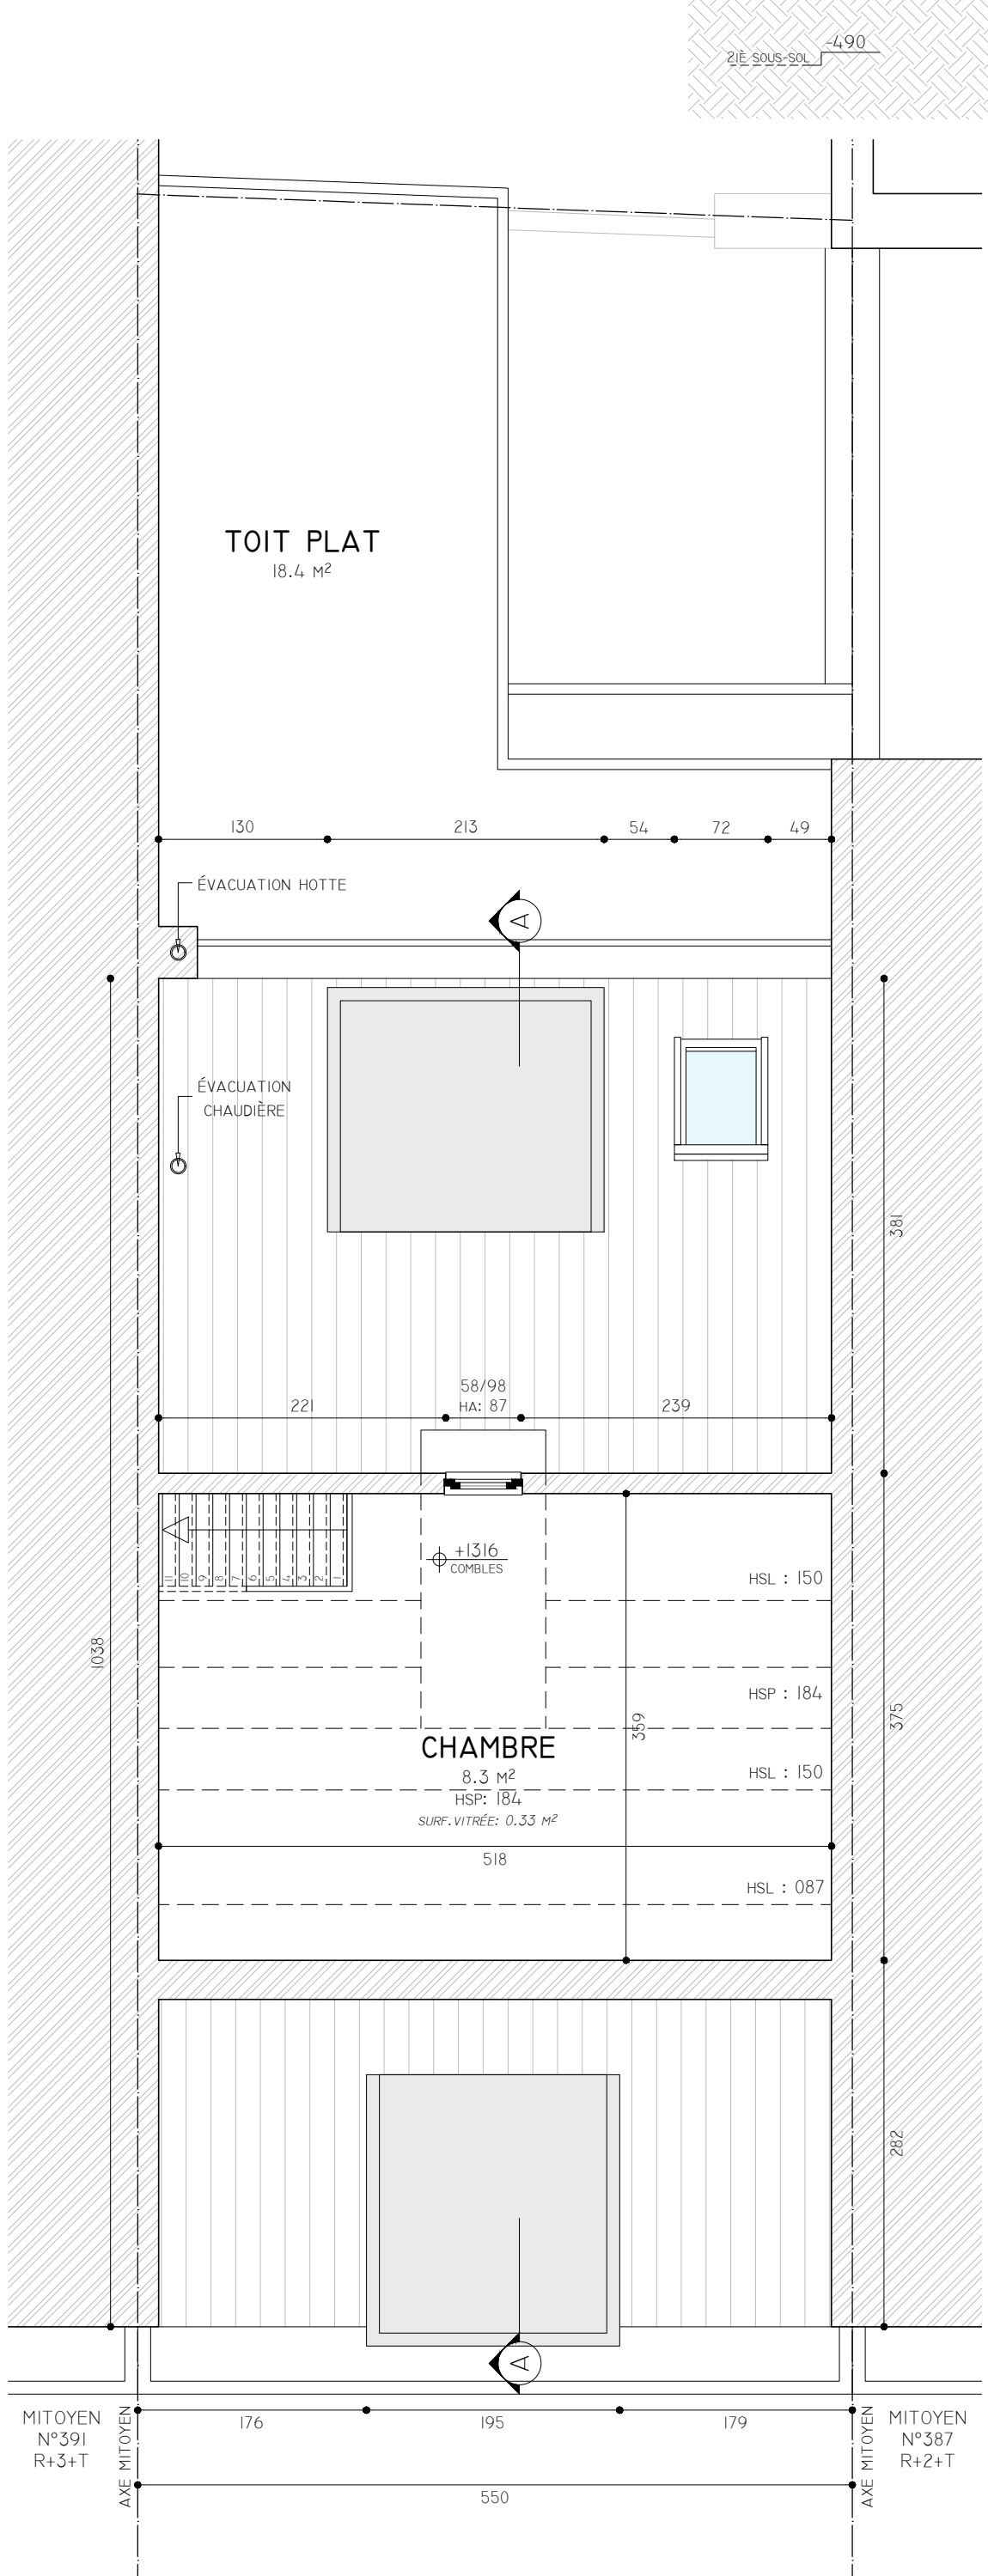

PLAN DES COMBLES - 1:50

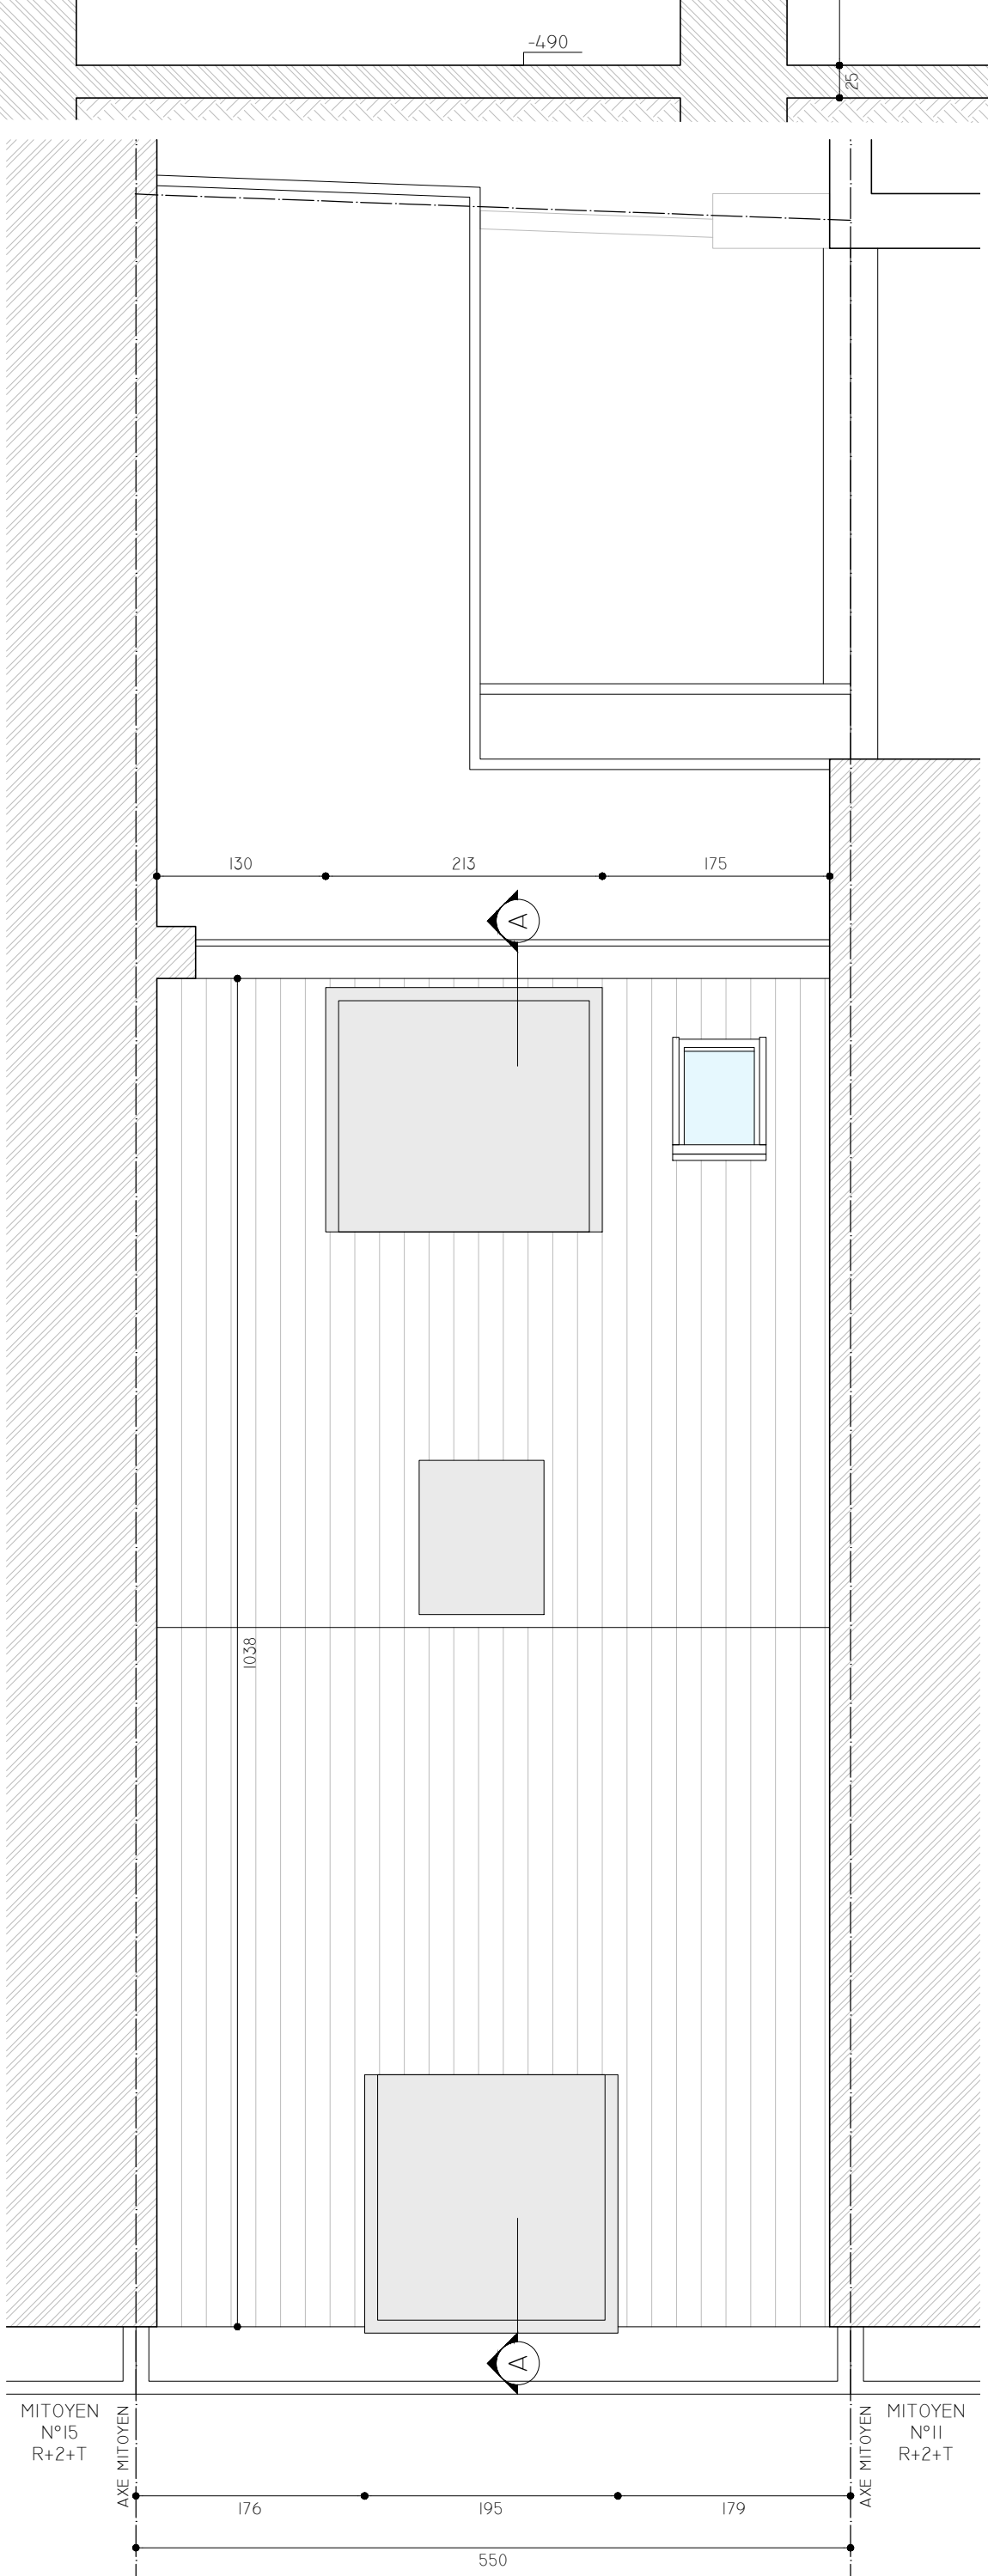

PLAN DE LA TOITURE - 1:50

- [illegible]

LEGENDES

RÉGION DE BRUXELLES-CAPITALE
CHAMBRE DE NOTRE 249 1205 BRUXELLES
RÉFÉRENCE CADASTRALE : 4 DIVISION - SECTION B - PARCELLE NUMÉRO 34,9

LA RÉGULARISATION D'UN IMMEUBLE DE RAPPORT PAR L'AUGMENTATION DU NOMBRE DE LOGEMENT DE 2 À 3, AVEC
CHANGEMENT D'AFFECTATION DU REZ-DE-CHAUSSEE EN CRÉPÈRIE/TEA ROOM,
MAÎTRE DE L'OUVRAGE

RESPONSABLE PEB	INGÉNIEUR EN STABILITÉ	COORDINATEUR SÉCURITÉ SANTÉ
A DÉFINIR	A DÉFINIR	A DÉFINIR
ADRESSE	ADRESSE	ADRESSE
ADRESSE	ADRESSE	ADRESSE
T :	T :	T :
M :	M :	M :

CE DOCUMENT EST LA PROPRIÉTÉ EXCLUSIVE DE L'ARCHITECTE. IL NE PEUT ÊTRE COMMUNIQUÉ, REPRODIT OU ÉTUDIÉ SANS SON AUTORISATION ÉCRITE. TOUTES LES DIMENSIONS SONT À VÉRIFIER PAR L'INTERMÉDIAIRE D'UN REPRÉSENTANT QUALIFIÉ. TOUTE RÉPLICATION DES DÉTAILS DEVRA ÊTRE SOUMISE À L'APPROBATION DE L'ARCHITECTE. CE DOCUMENT EST UN DOSSIER DE DEMANDE DE PERMIS D'URBANISME ET NE PEUT AUCUNEMENT SERVIR COMME SUPPORT D'ÉTUDE.

PLANS DES NIVEAUX | COUPE | ÉLÉVATIONS 1:50 - SITUATION EXISTANTE DE FAIT

[illegible]