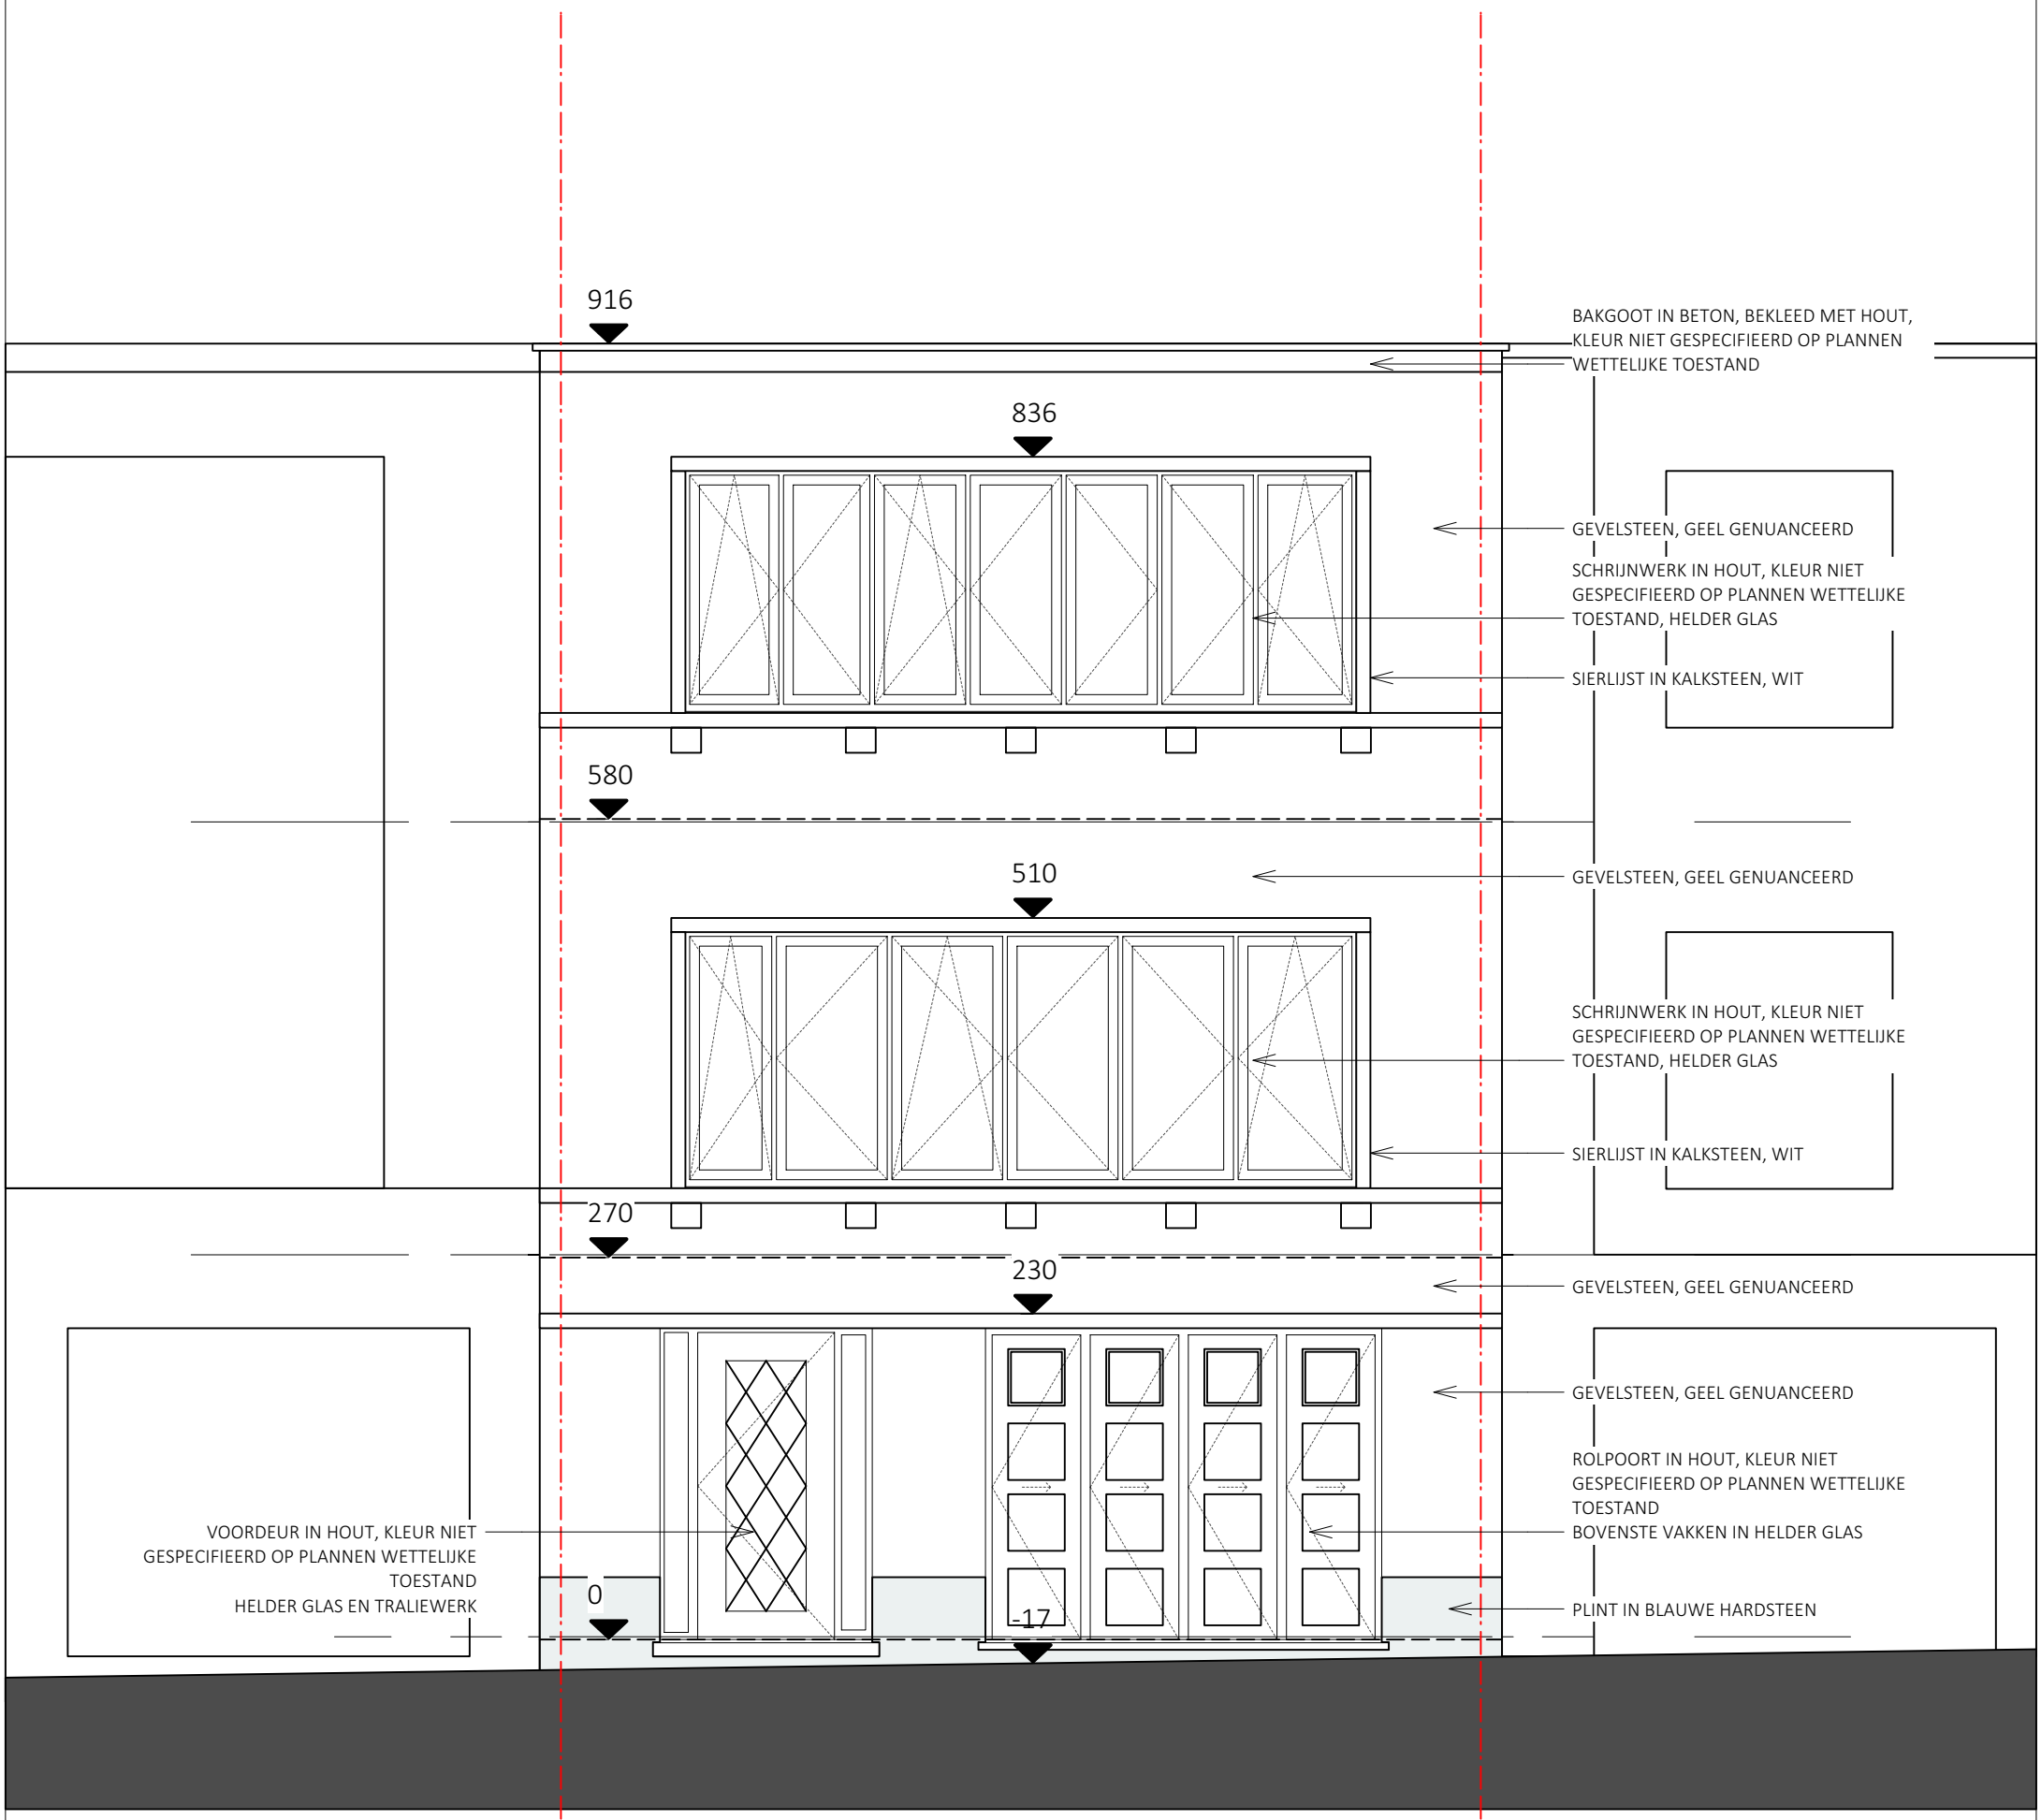

VOORGEVEL - VERGUNDE / WETTELIJKE TOESTAND

SCHAAL 1/50

BOUWHEER

PAGINA

WERFADRES LEOPOLD PERETSTRAAT 29 - 1090 JETTE

DATUM 27/11/2025