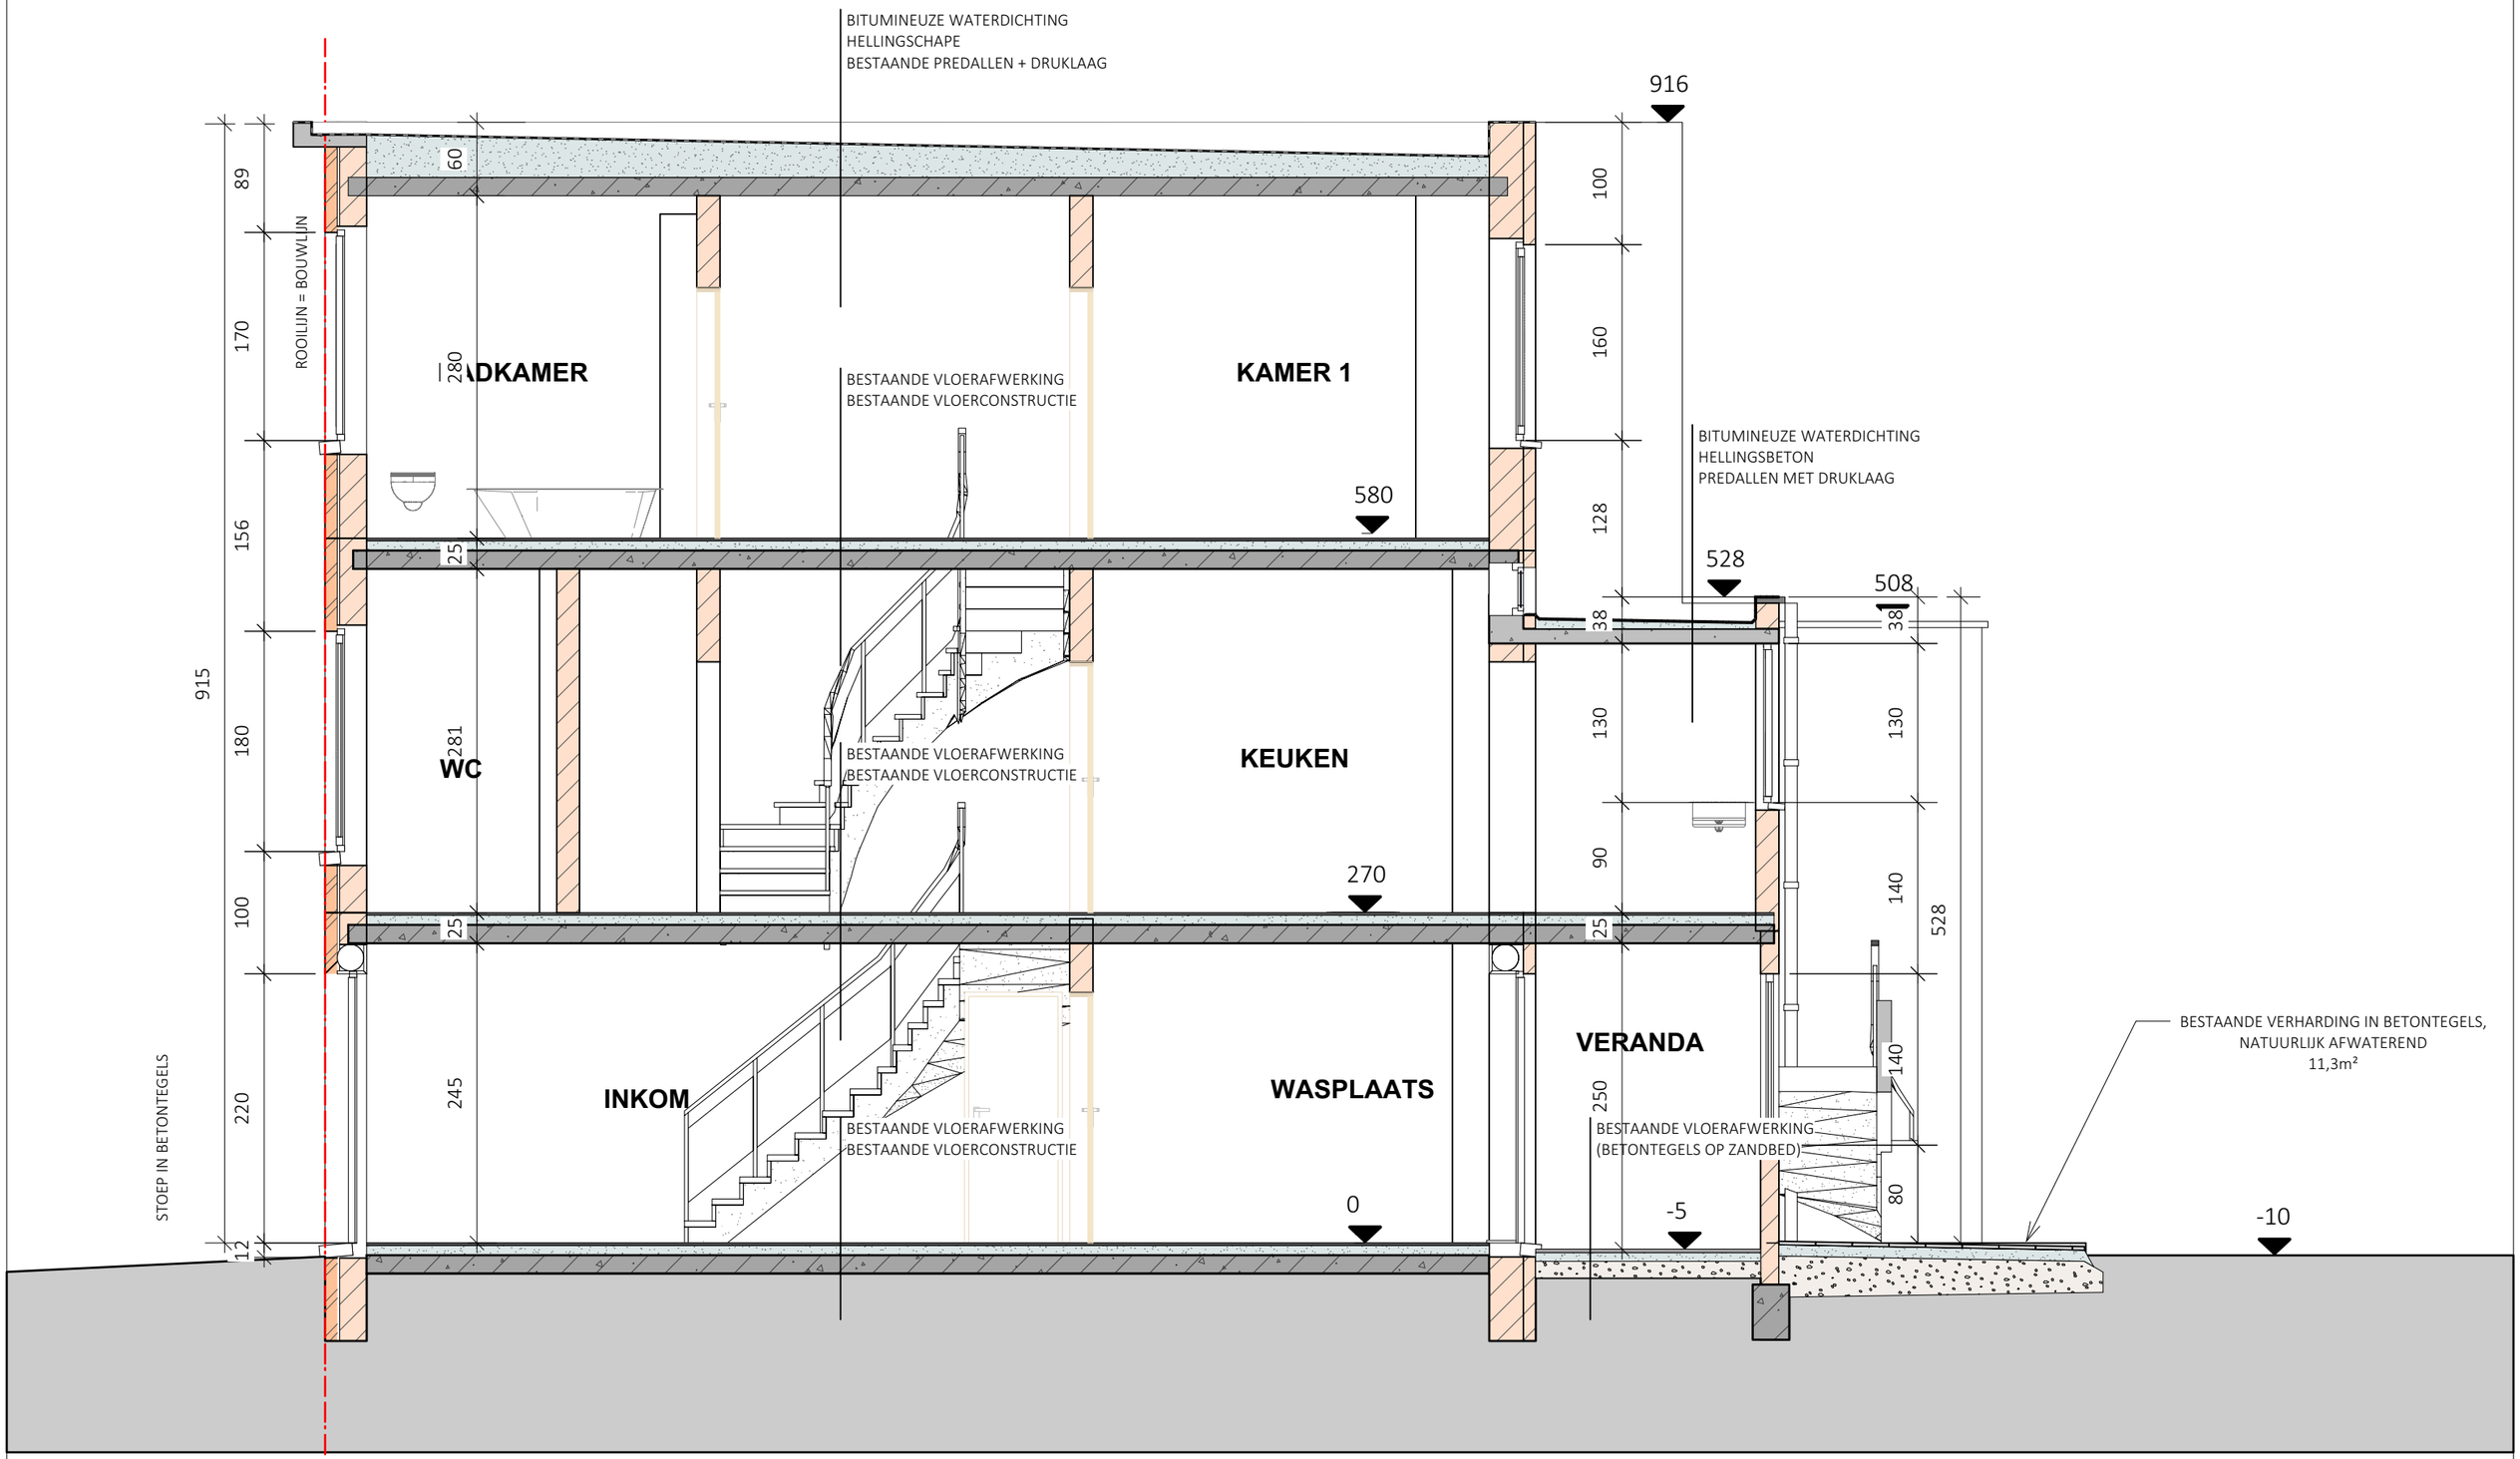

SNEDE AA - BESTAANDE TOESTAND

SCHAAL	1/100
BOUWHEER	
PAGINA	
WERFADRES	LEOPOLD PERETSTRAAT 29 - 1090 JETTE
DATUM	27/11/2025