


PLANS D'ARCHIVE  
Permis de bâtir de 1924

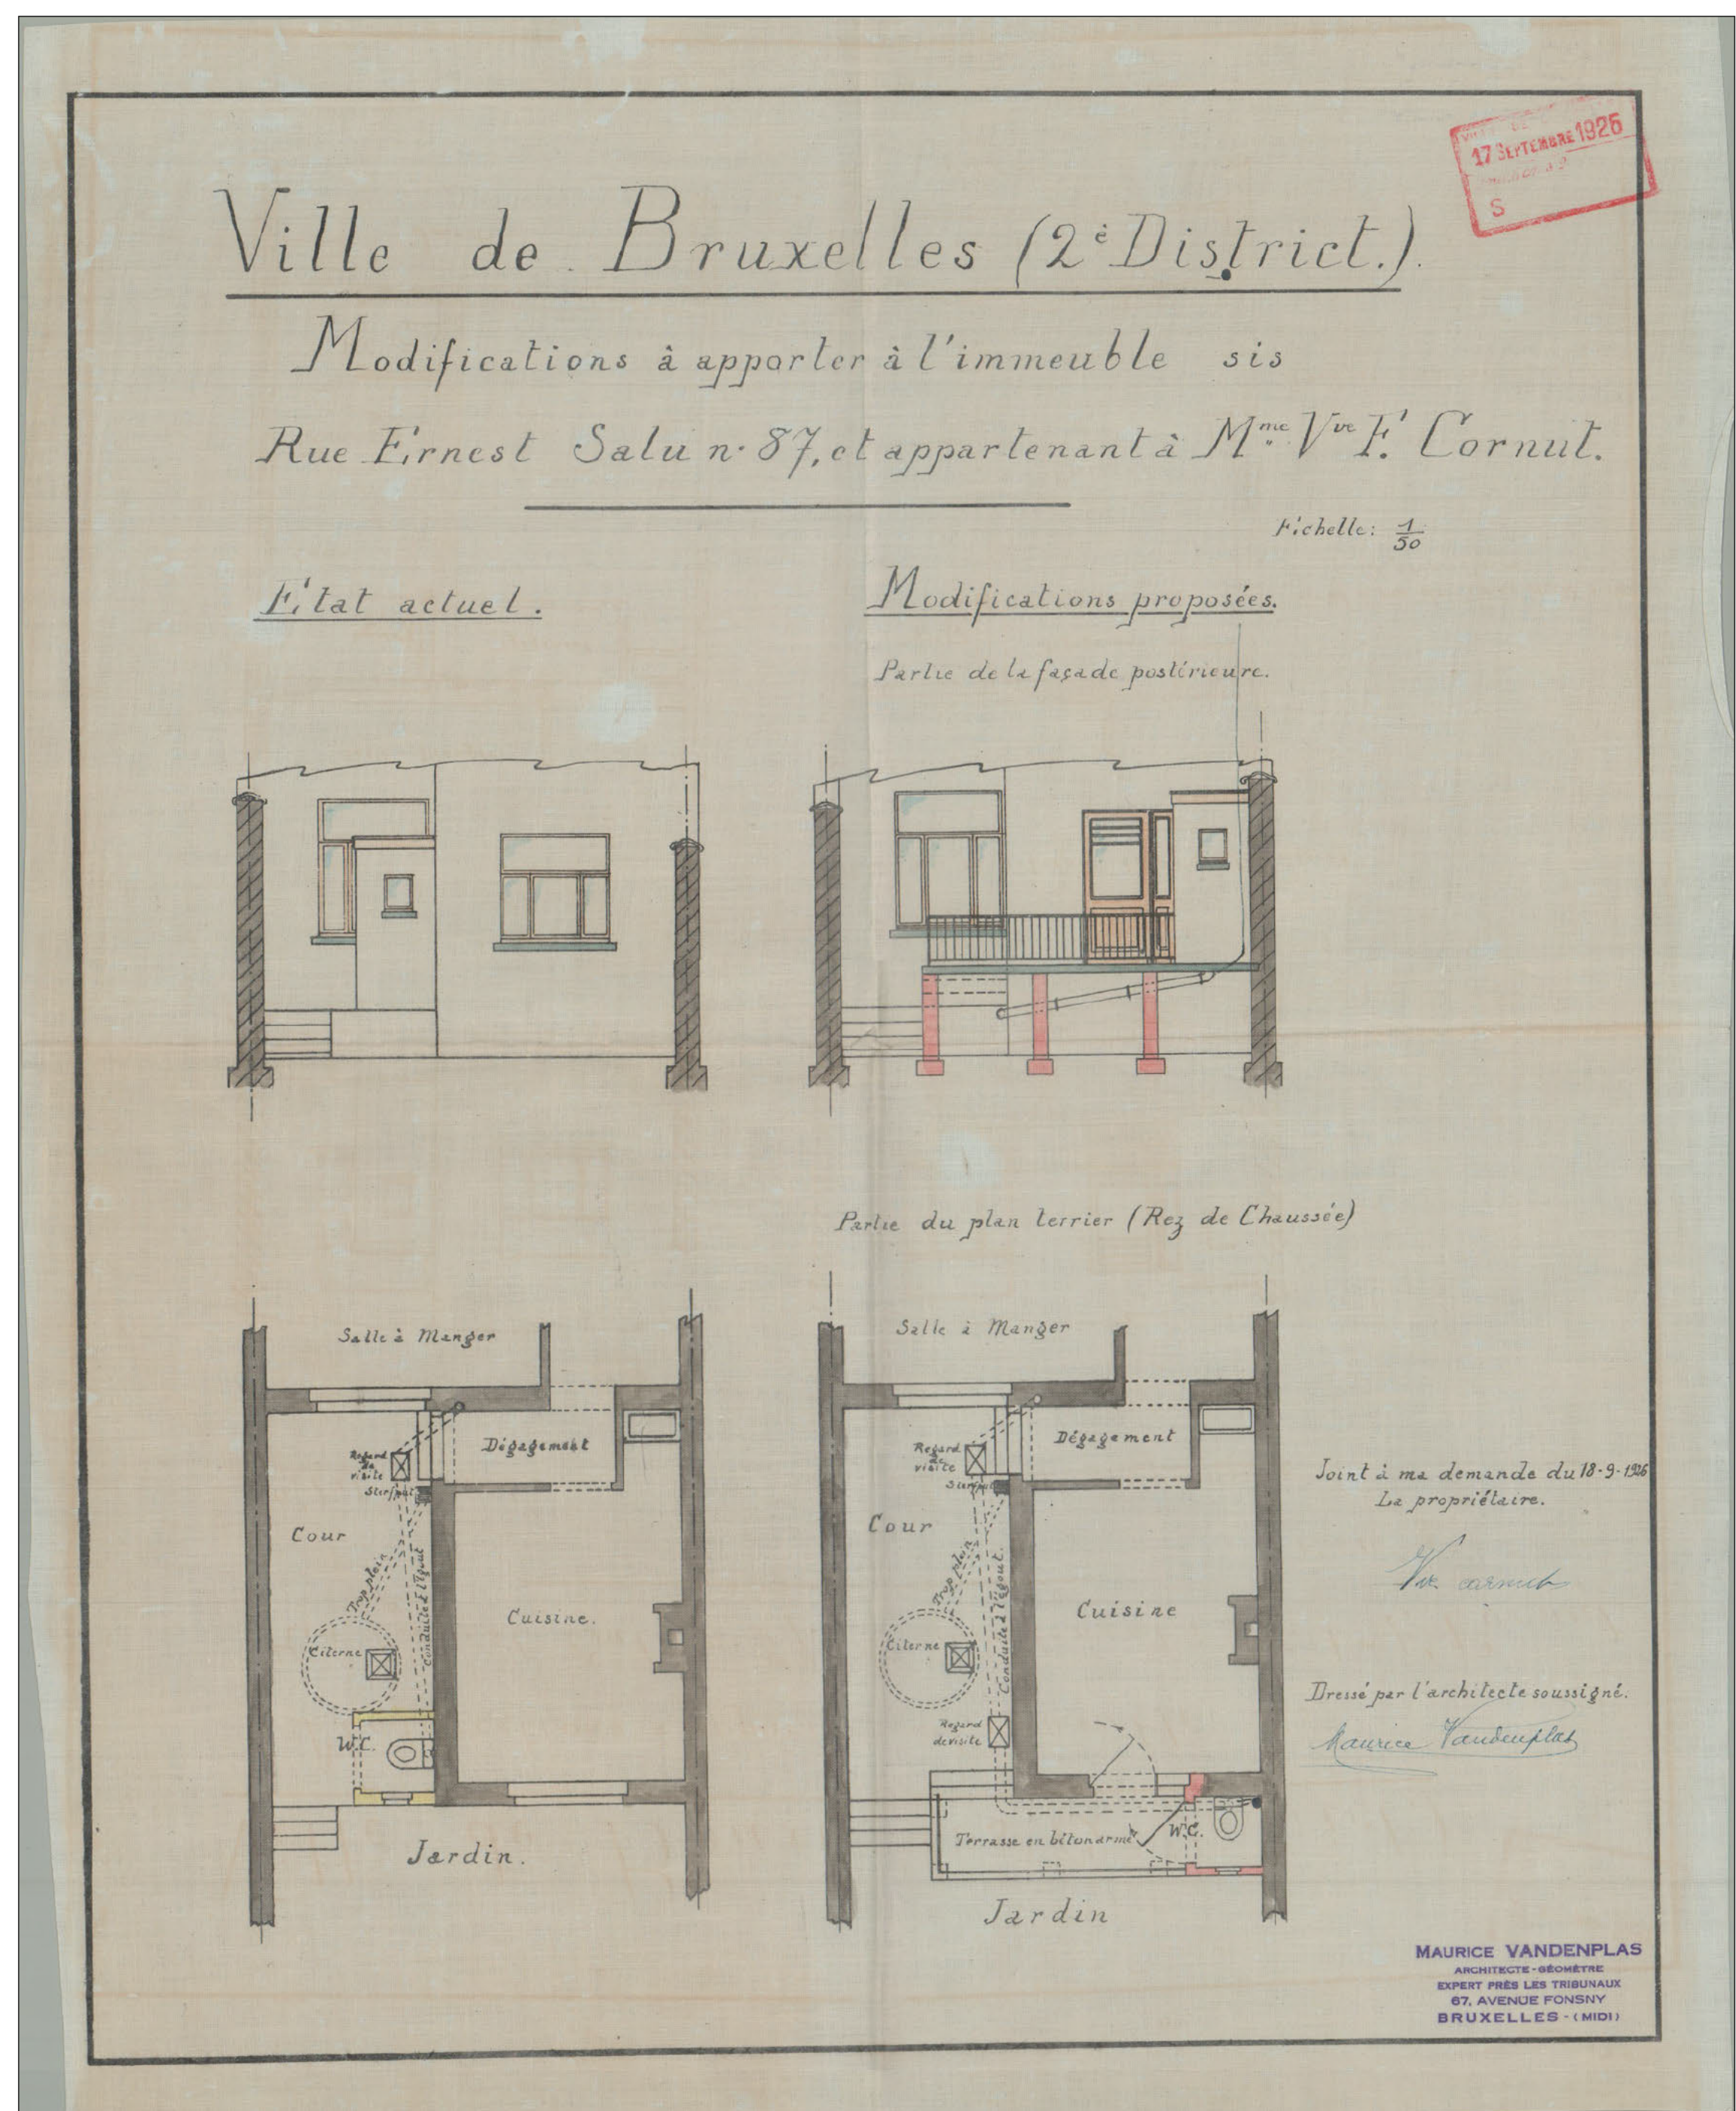

PLANS D'ARCHIVE  
Permis de bâtir de 1926