


PLANS D'IMPLANTATION




SITUATION EXISTANTE
ECH 1/200

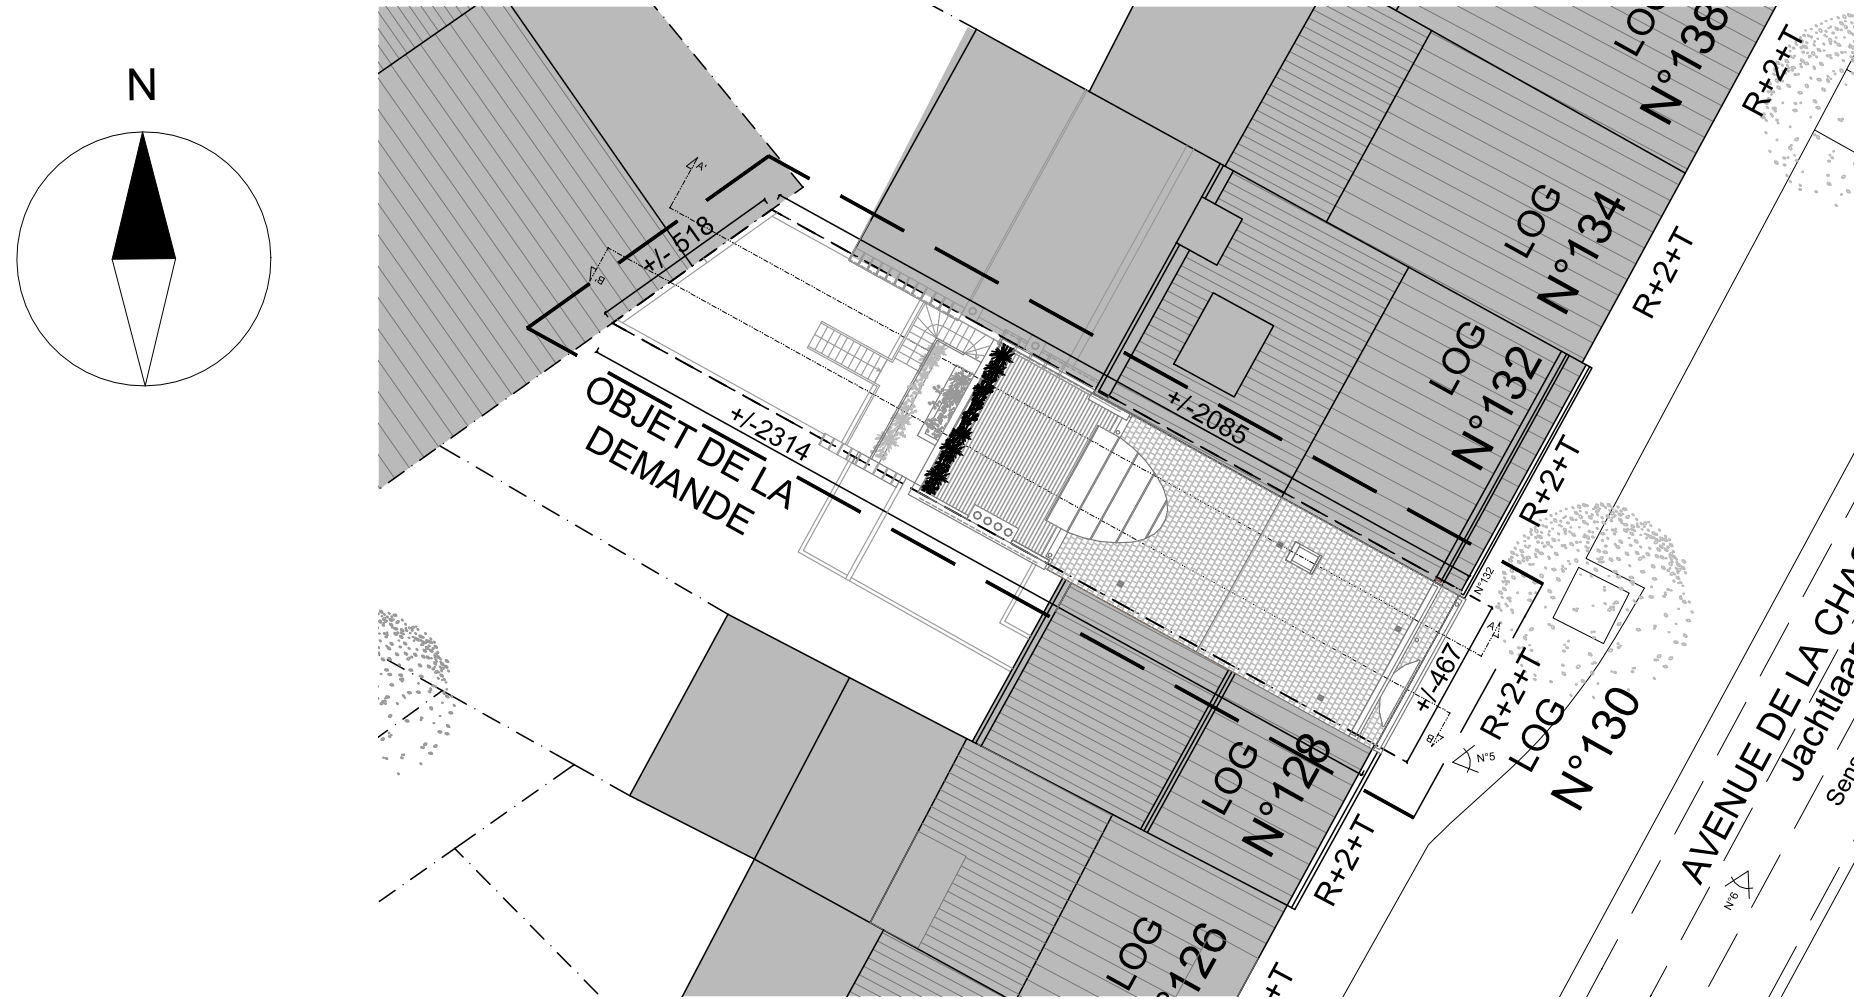


SITUATION PROJETEE
ECH 1/200

PLAN DE SITUATION

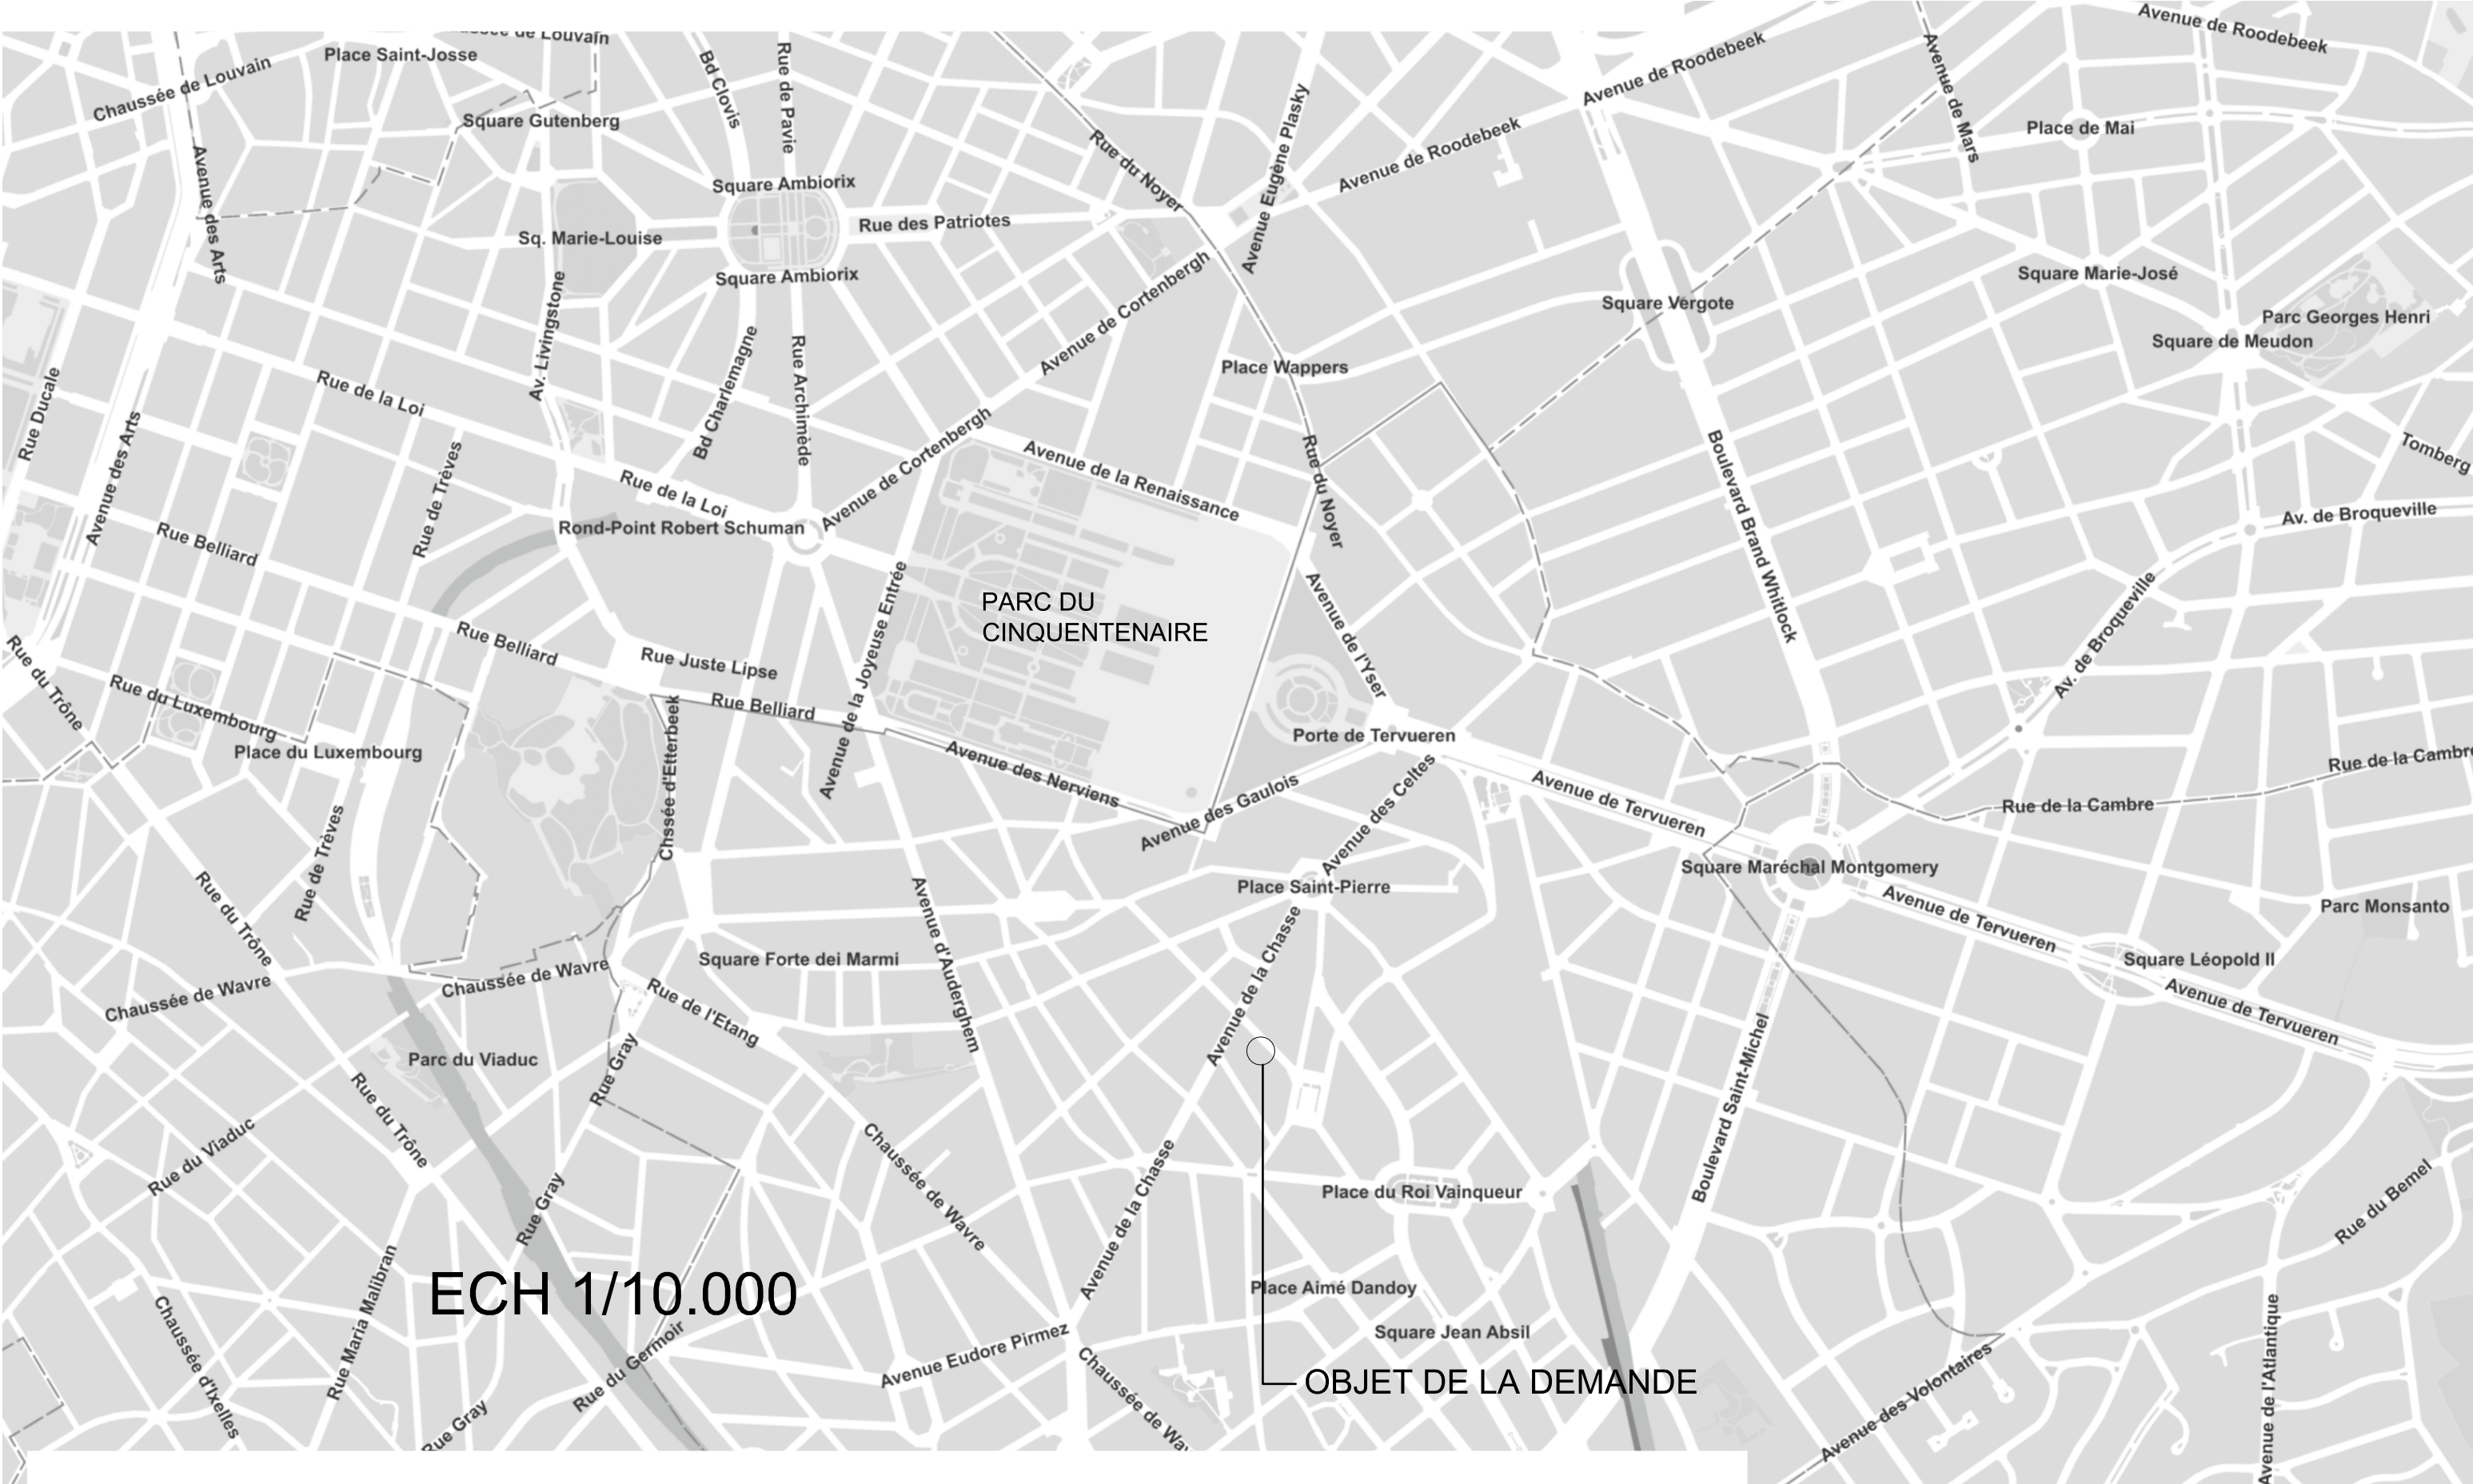


PLAN DE LOCALISATION

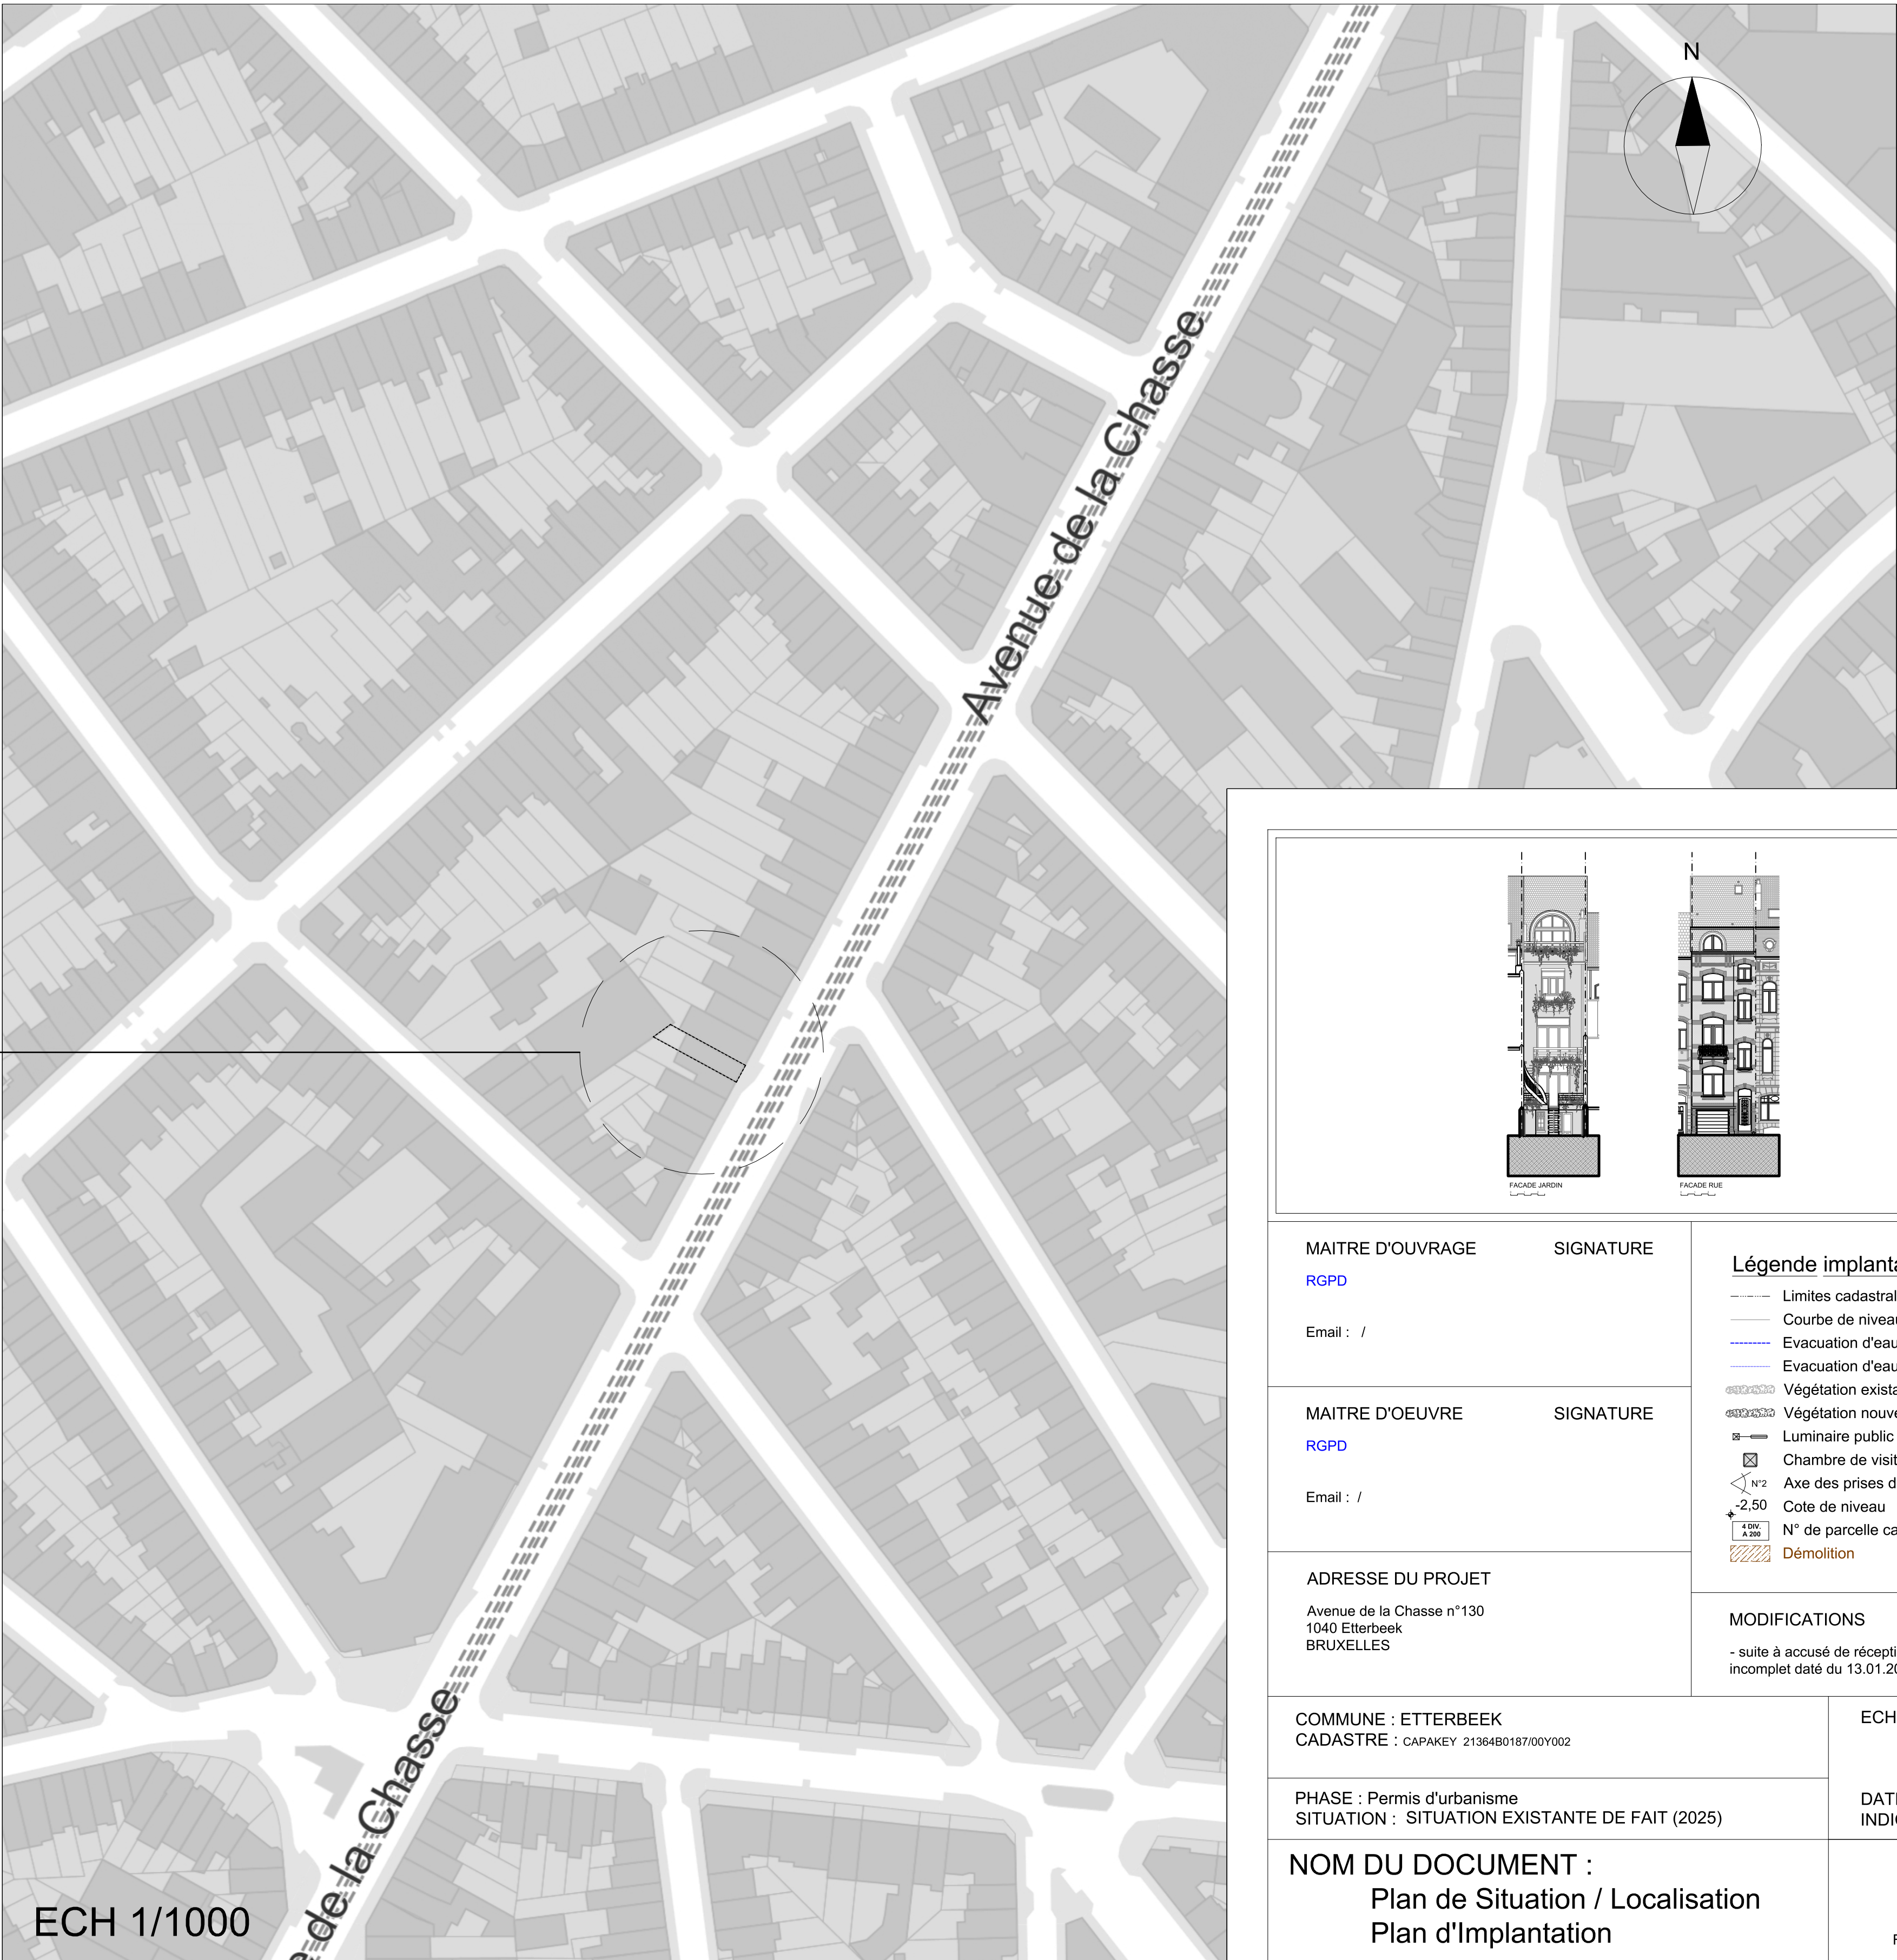


MAITRE D'OUVRAGE RGPD Email : /	SIGNATURE
MAITRE D'OEUVRE RGPD Email : /	SIGNATURE
ADRESSE DU PROJET Avenue de la Chasse n°130 1040 Etterbeek BRUXELLES	
COMMUNE : ETTERBEEK CADASTRE : CAPAKEY 210648016700Y002	
PHASE : Permis d'urbanisme SITUATION : SITUATION EXISTANTE DE FAIT (2025)	
NOM DU DOCUMENT : Plan de Situation / Localisation Plan d'implantation	
Echelle : 1/200 1/1000 1/10 000 Date : 11.03.2026 Indice : 011-2-3-4	
Page 1 / 6 Format : A0	


SITUATION EXISTANTE DE DROIT (permis 1912, 1983 et 1988)

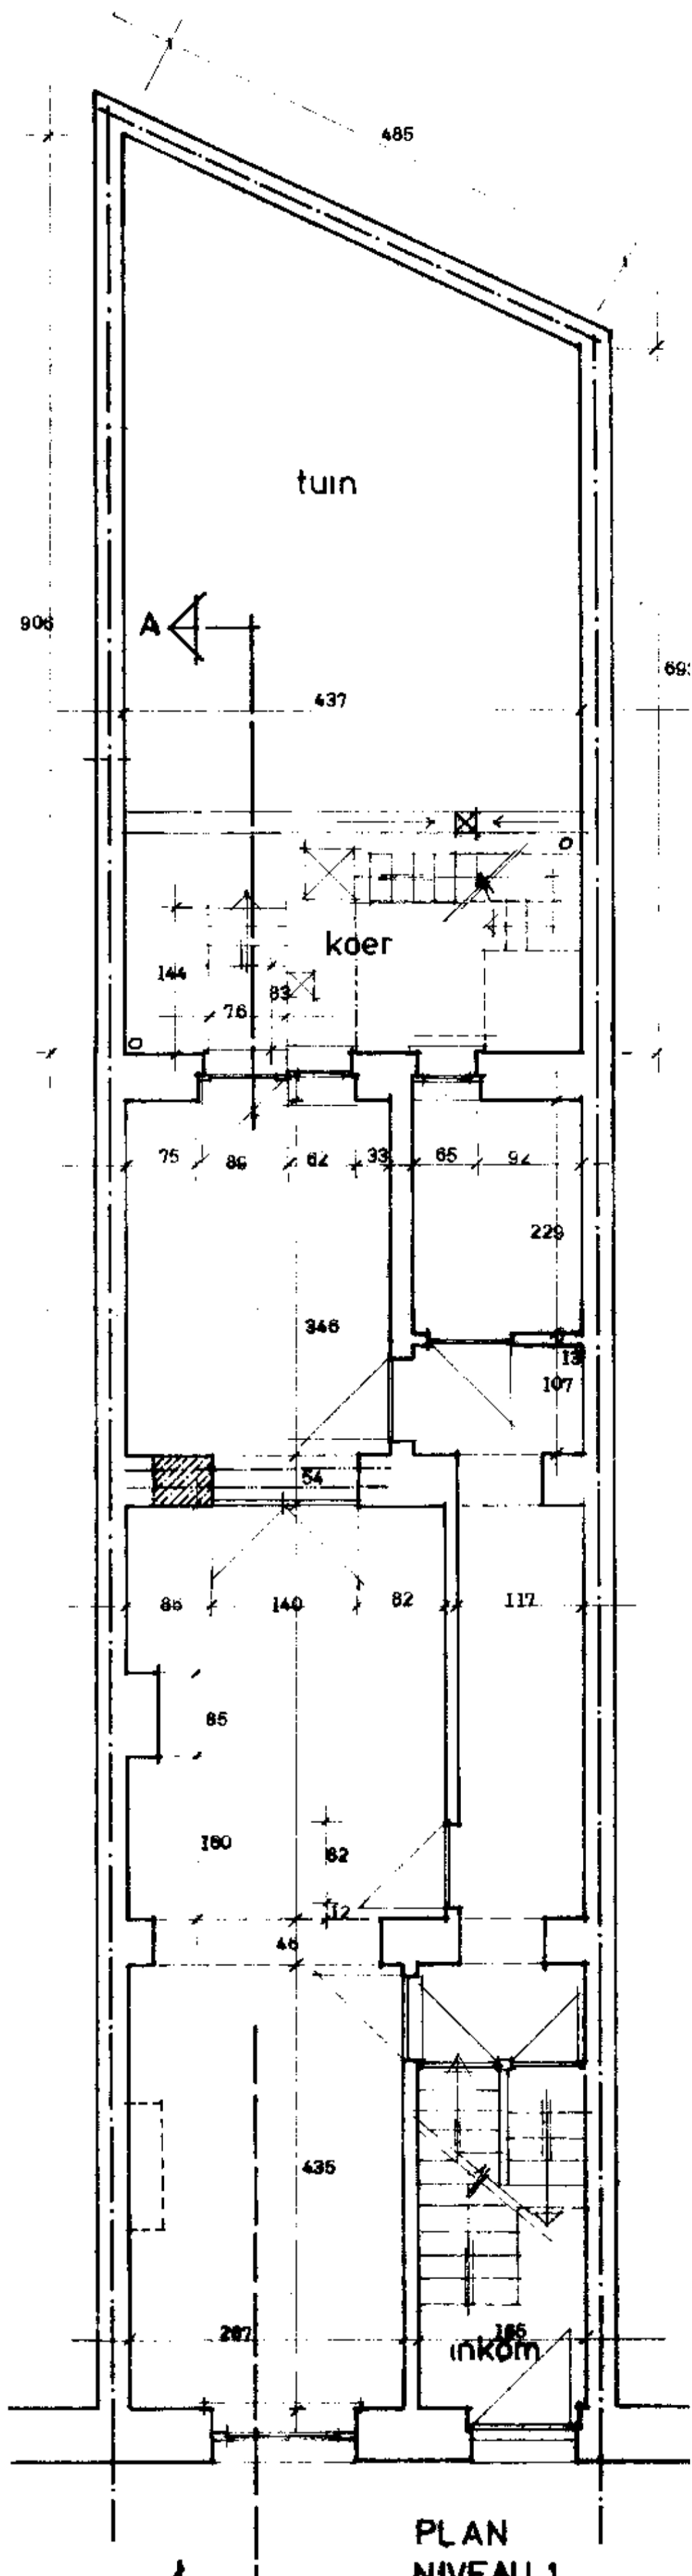


PLAN SOUS-SOL
(1983)

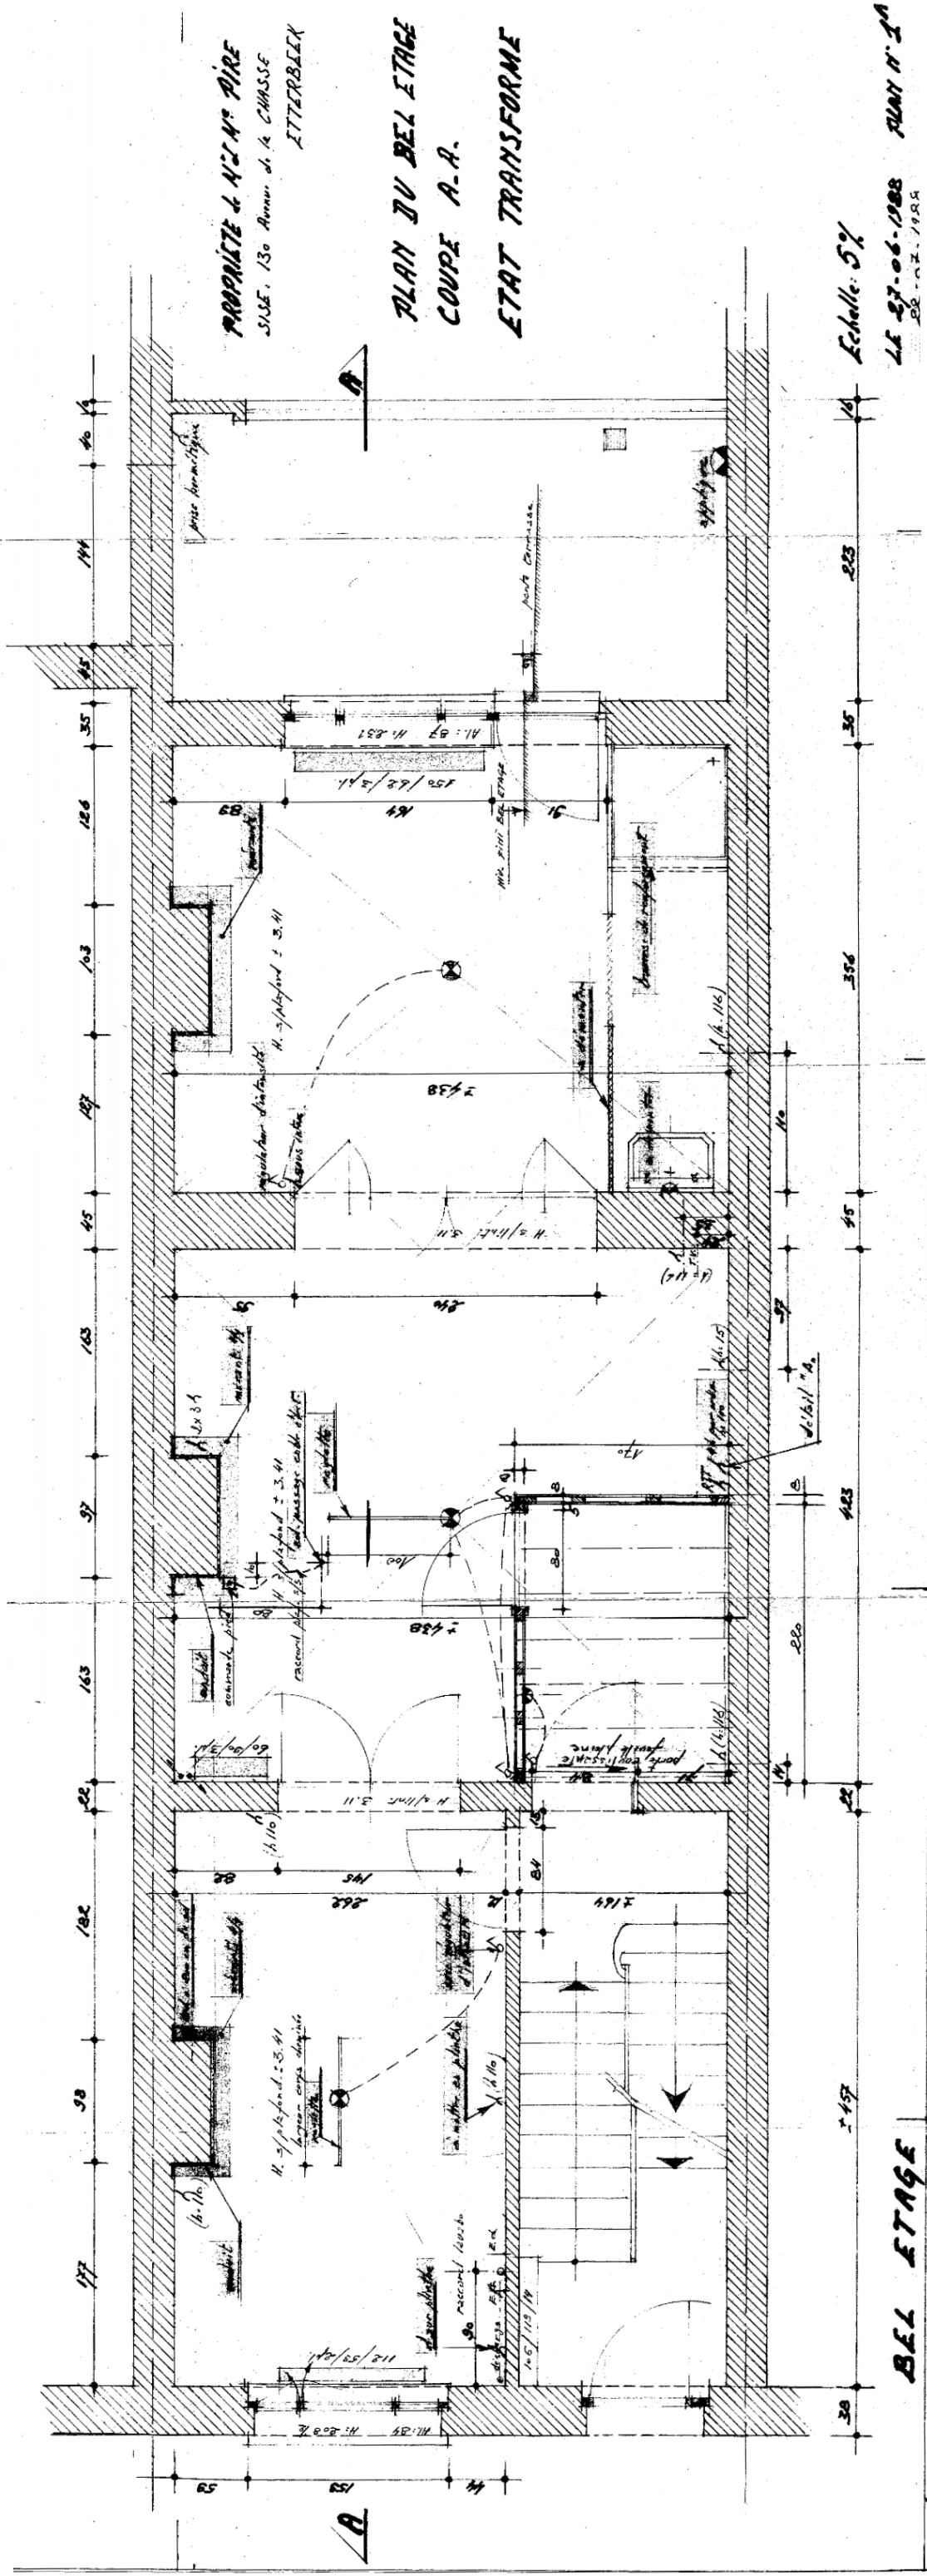


PLAN BEL ETAGE
(1988)

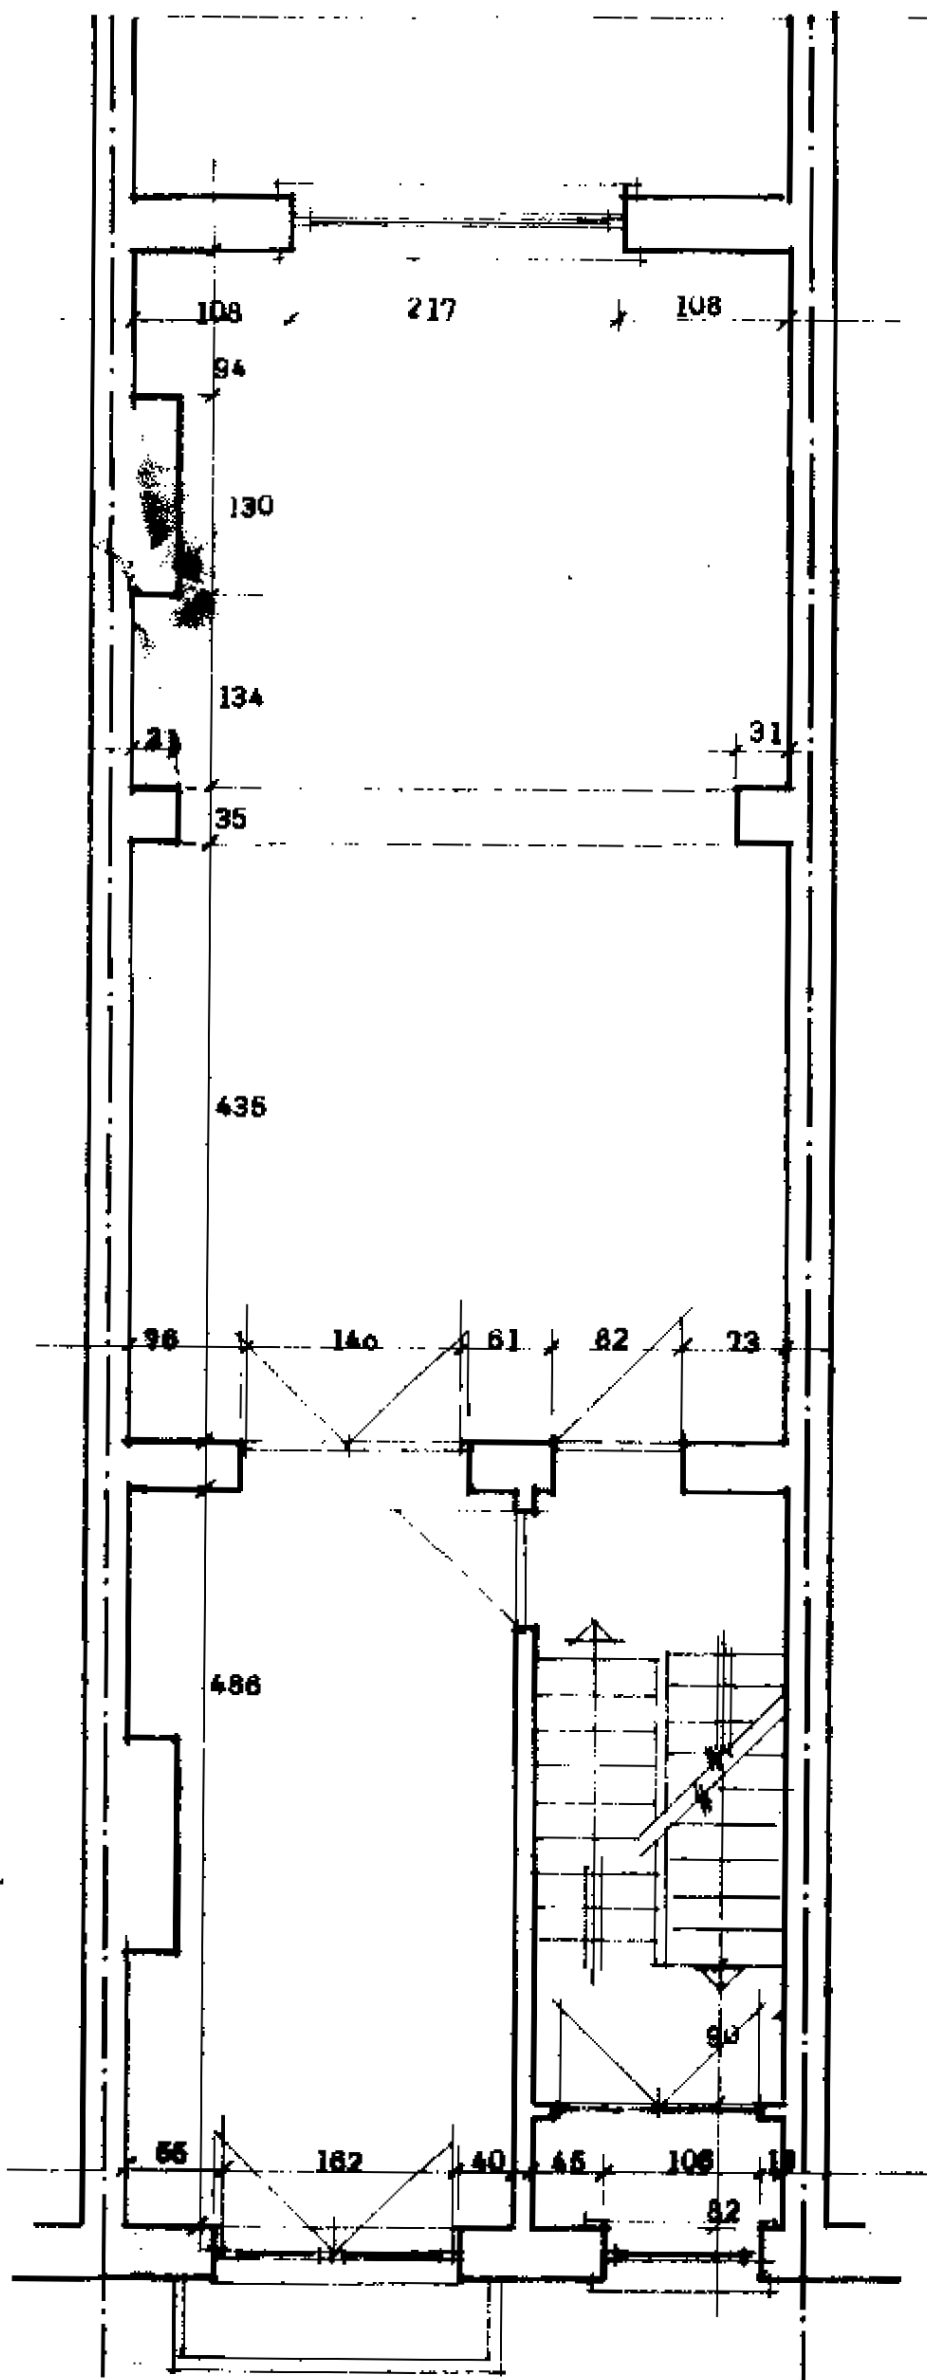

PLAN ETAGE 1,2
(1983)

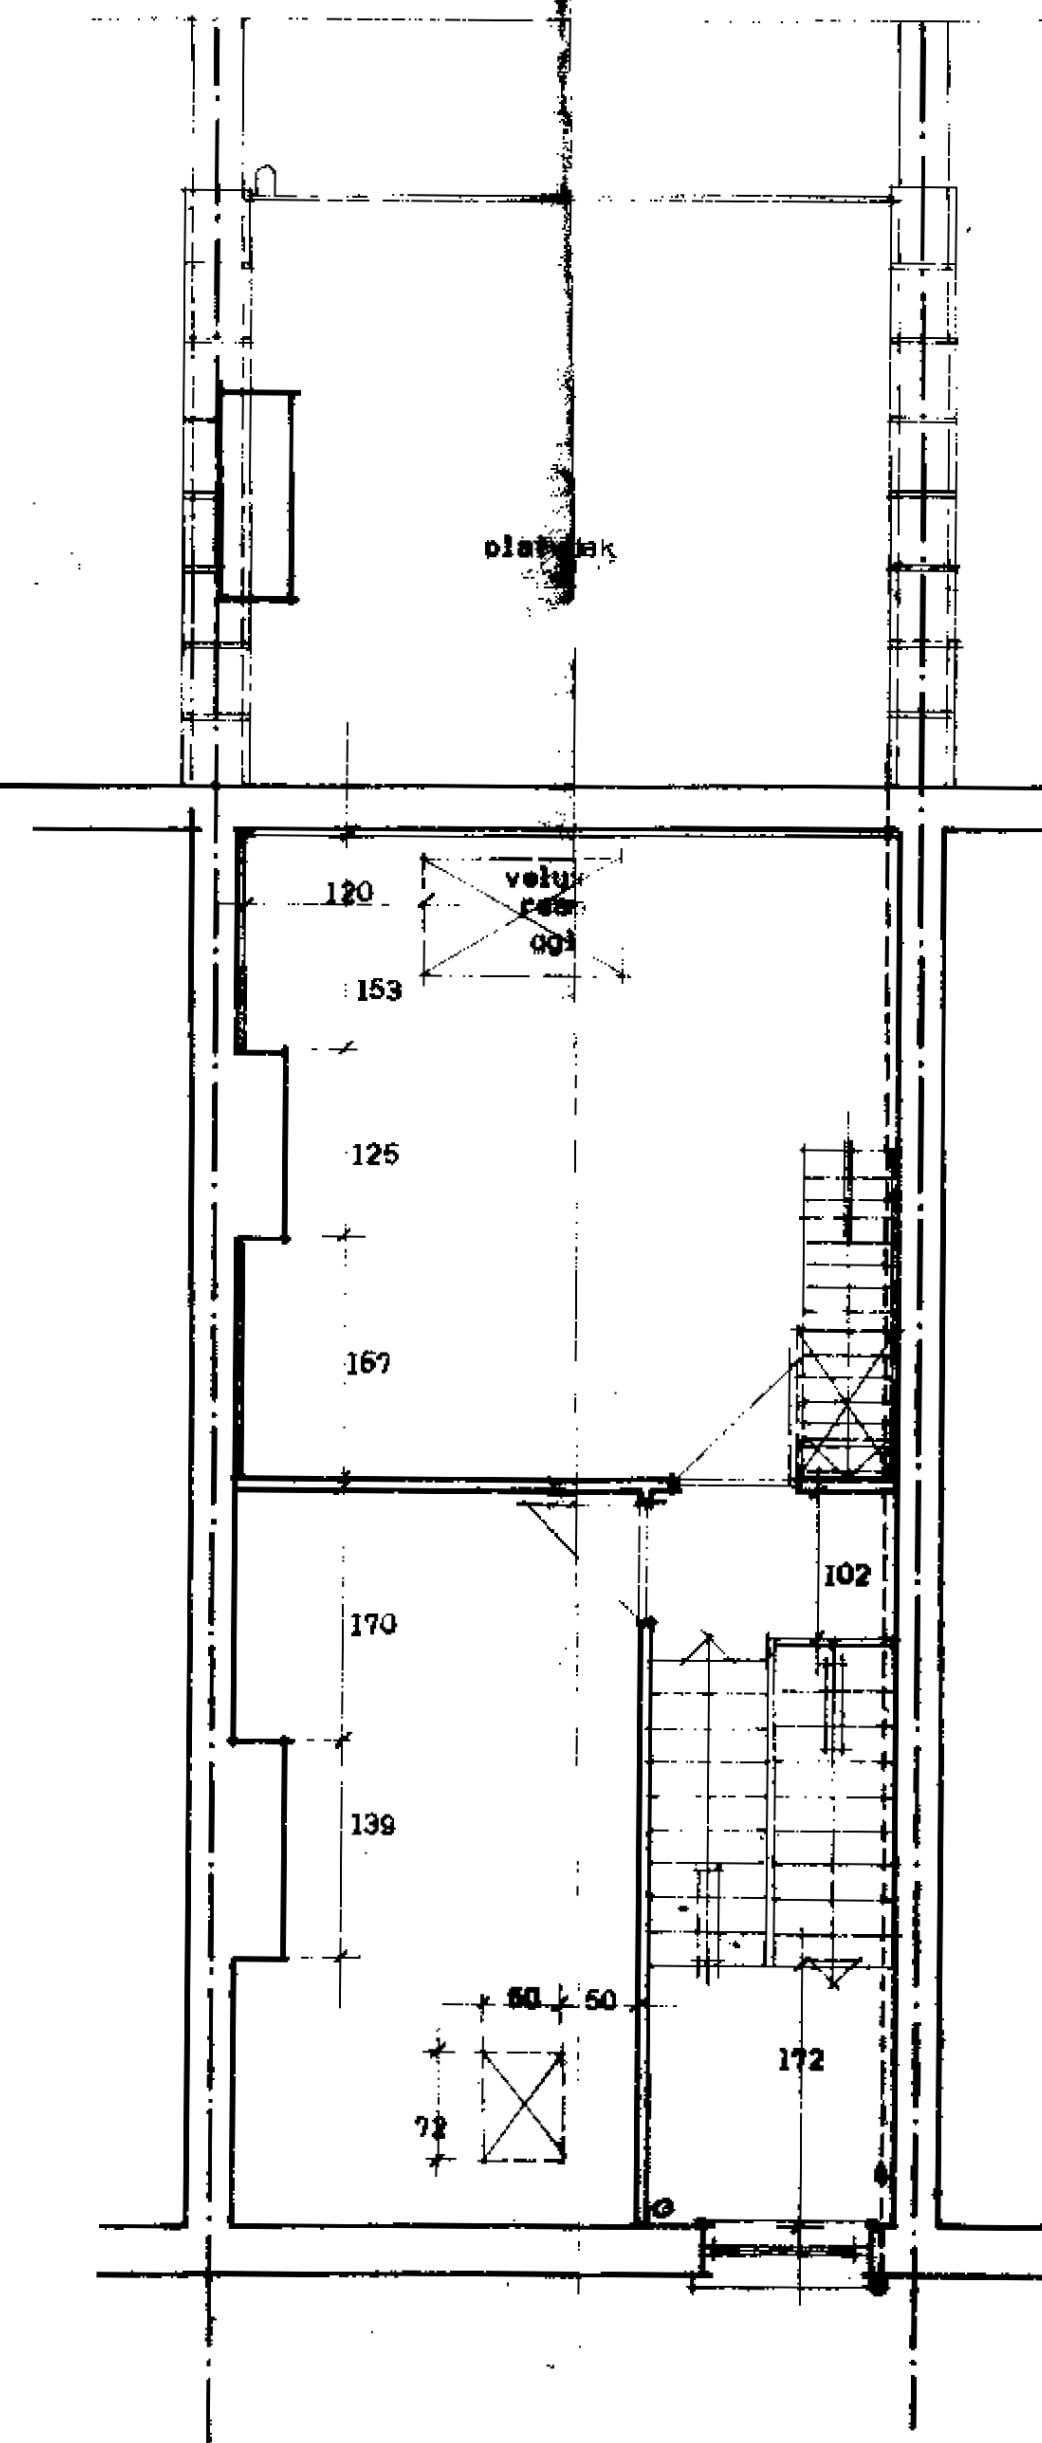


PLAN ETAGE 3
(1983)

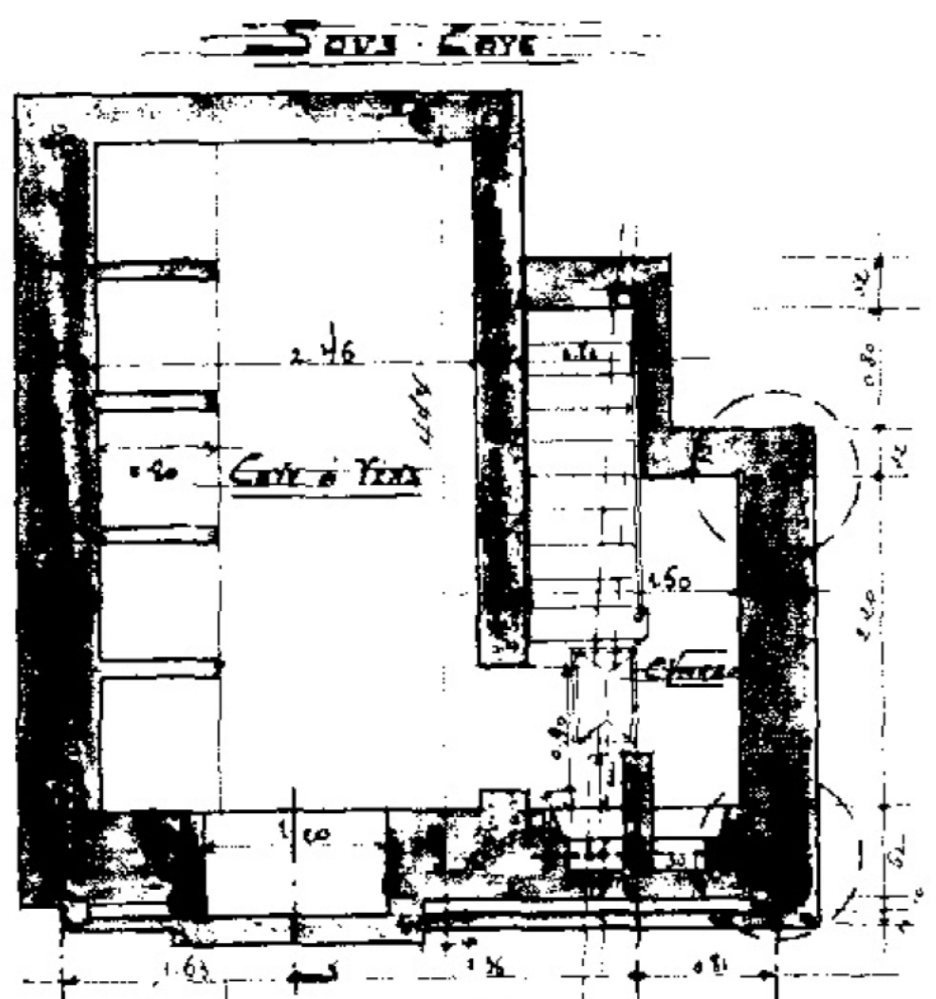


PLAN CAVES
(1912)


onderstaande matten en knoestjes worden gegeven ten
titel van inlichting
de uitvoerder zal zich voldoende in het
bezit stellen van een afzonderlijke studie ingénieur
voor alle dragende onderdelen

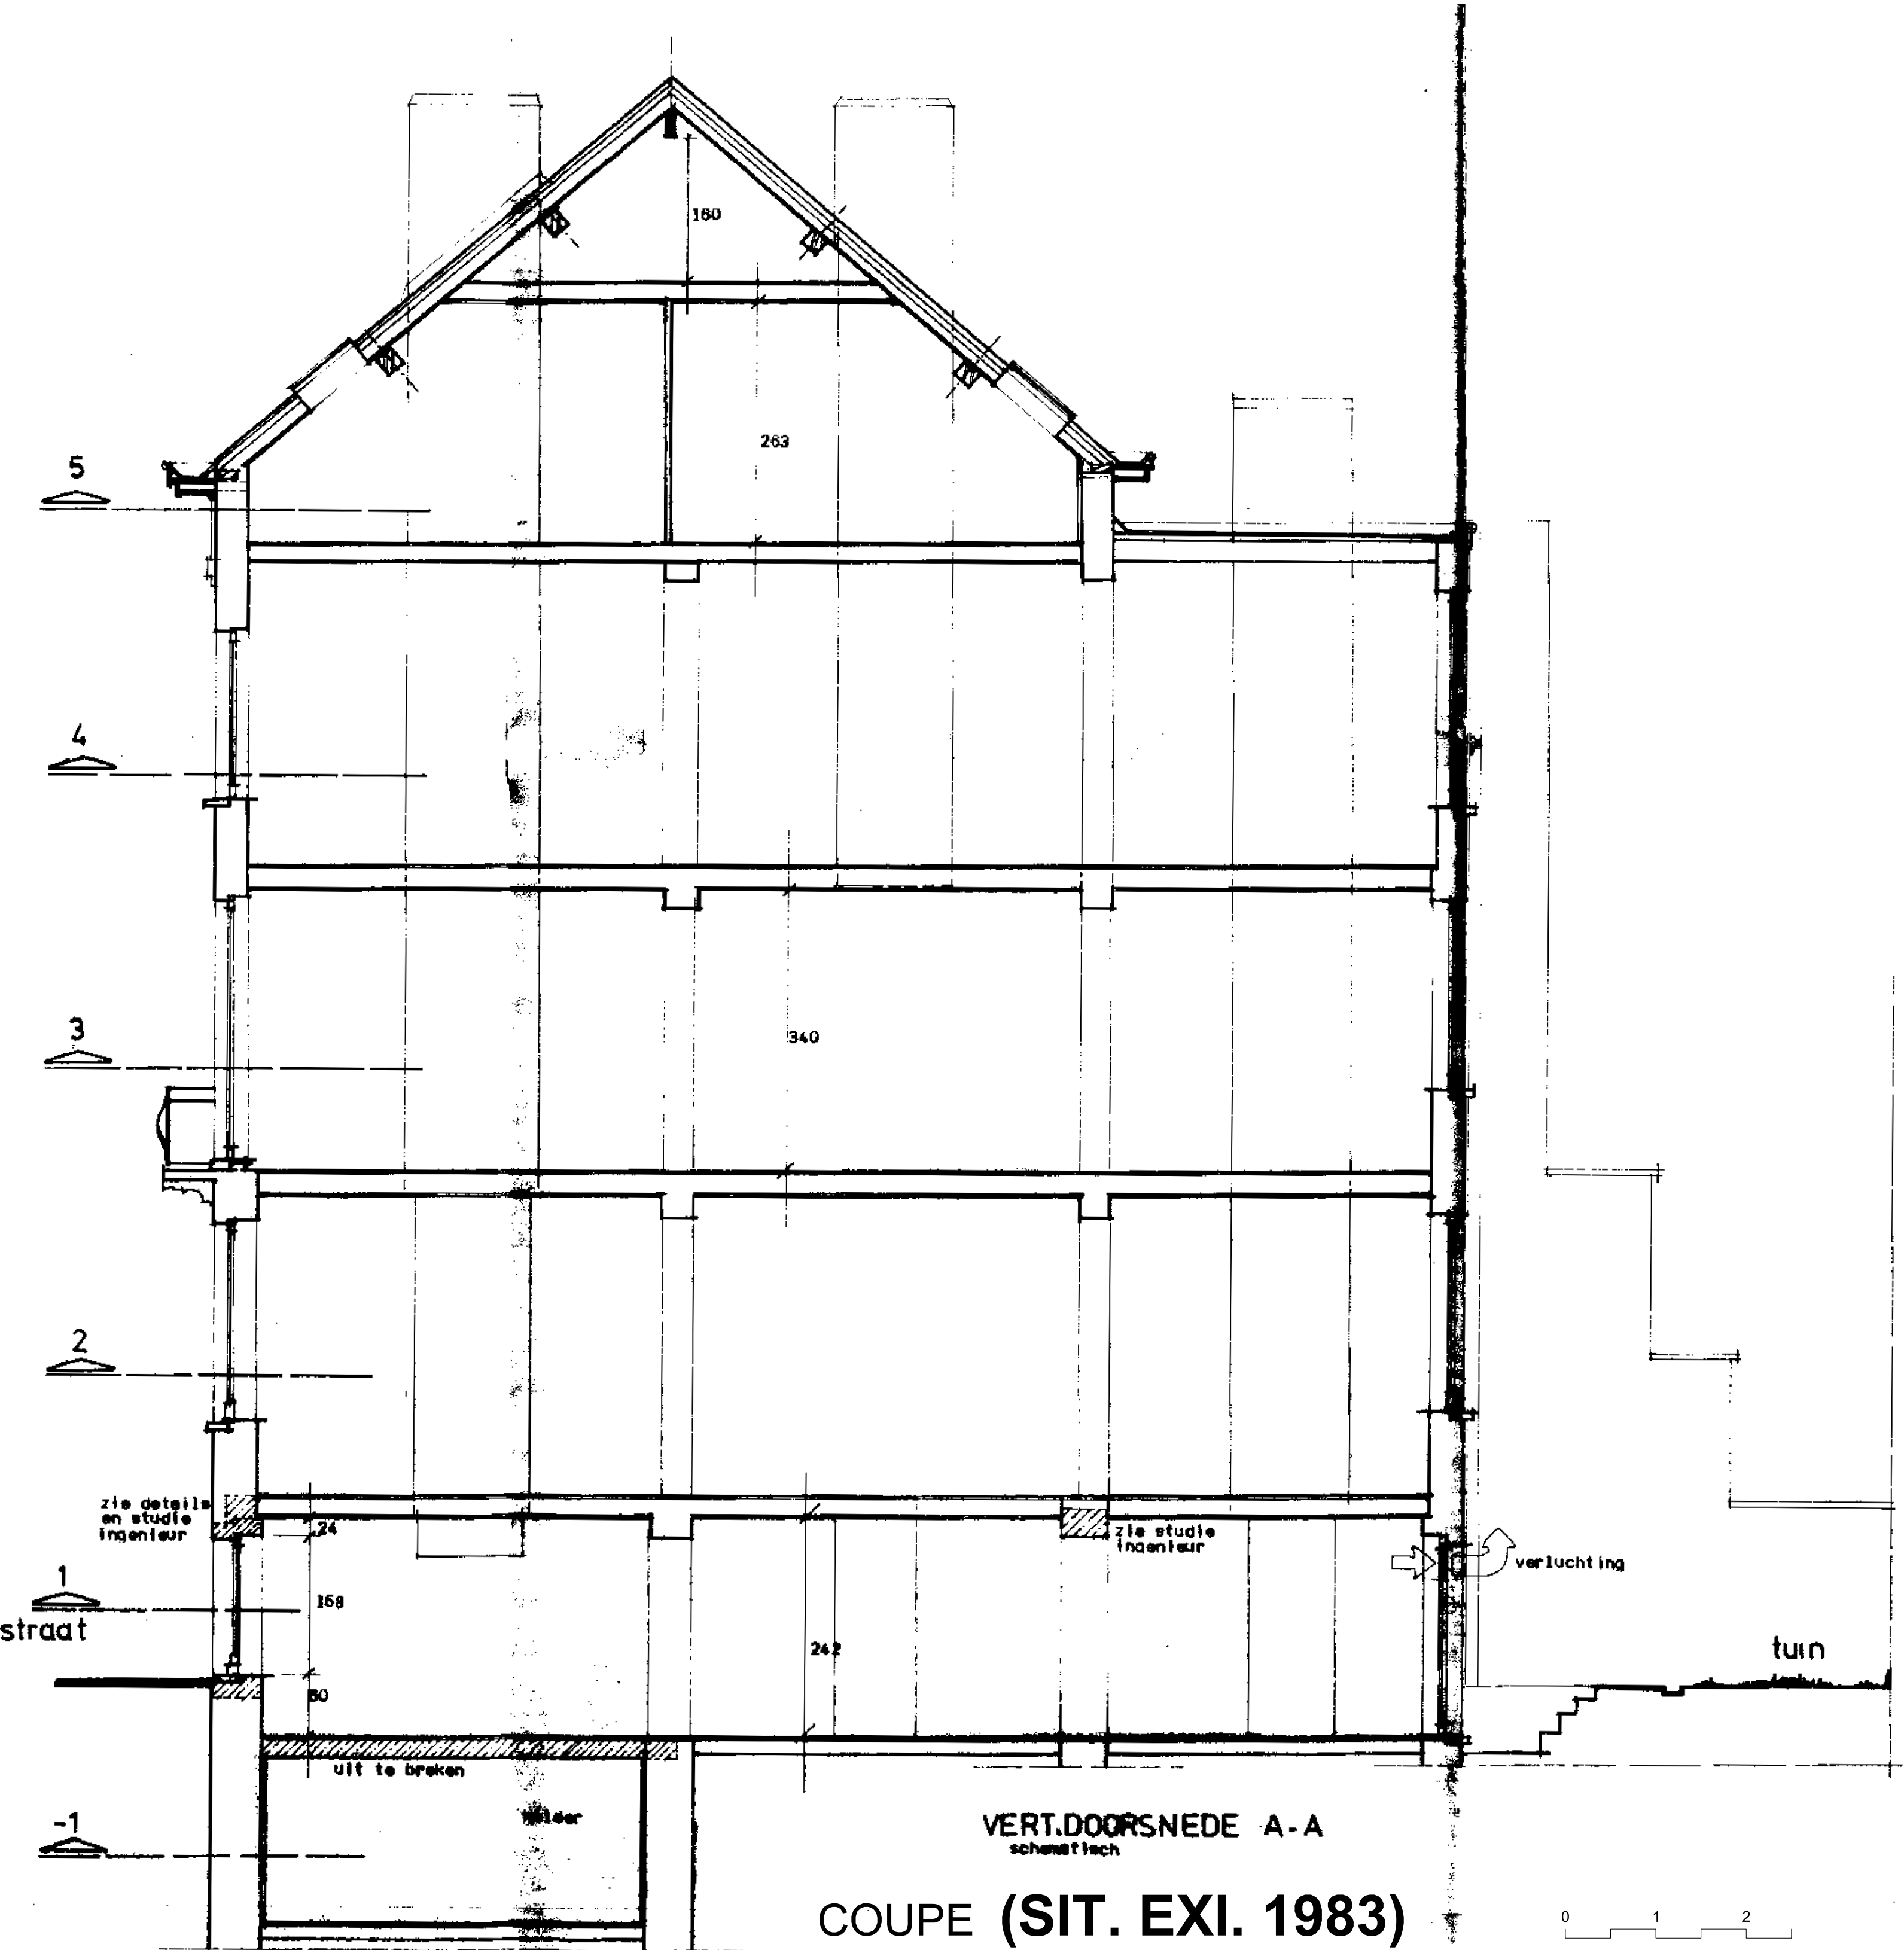

COUPE (SIT. EXI. 1983)

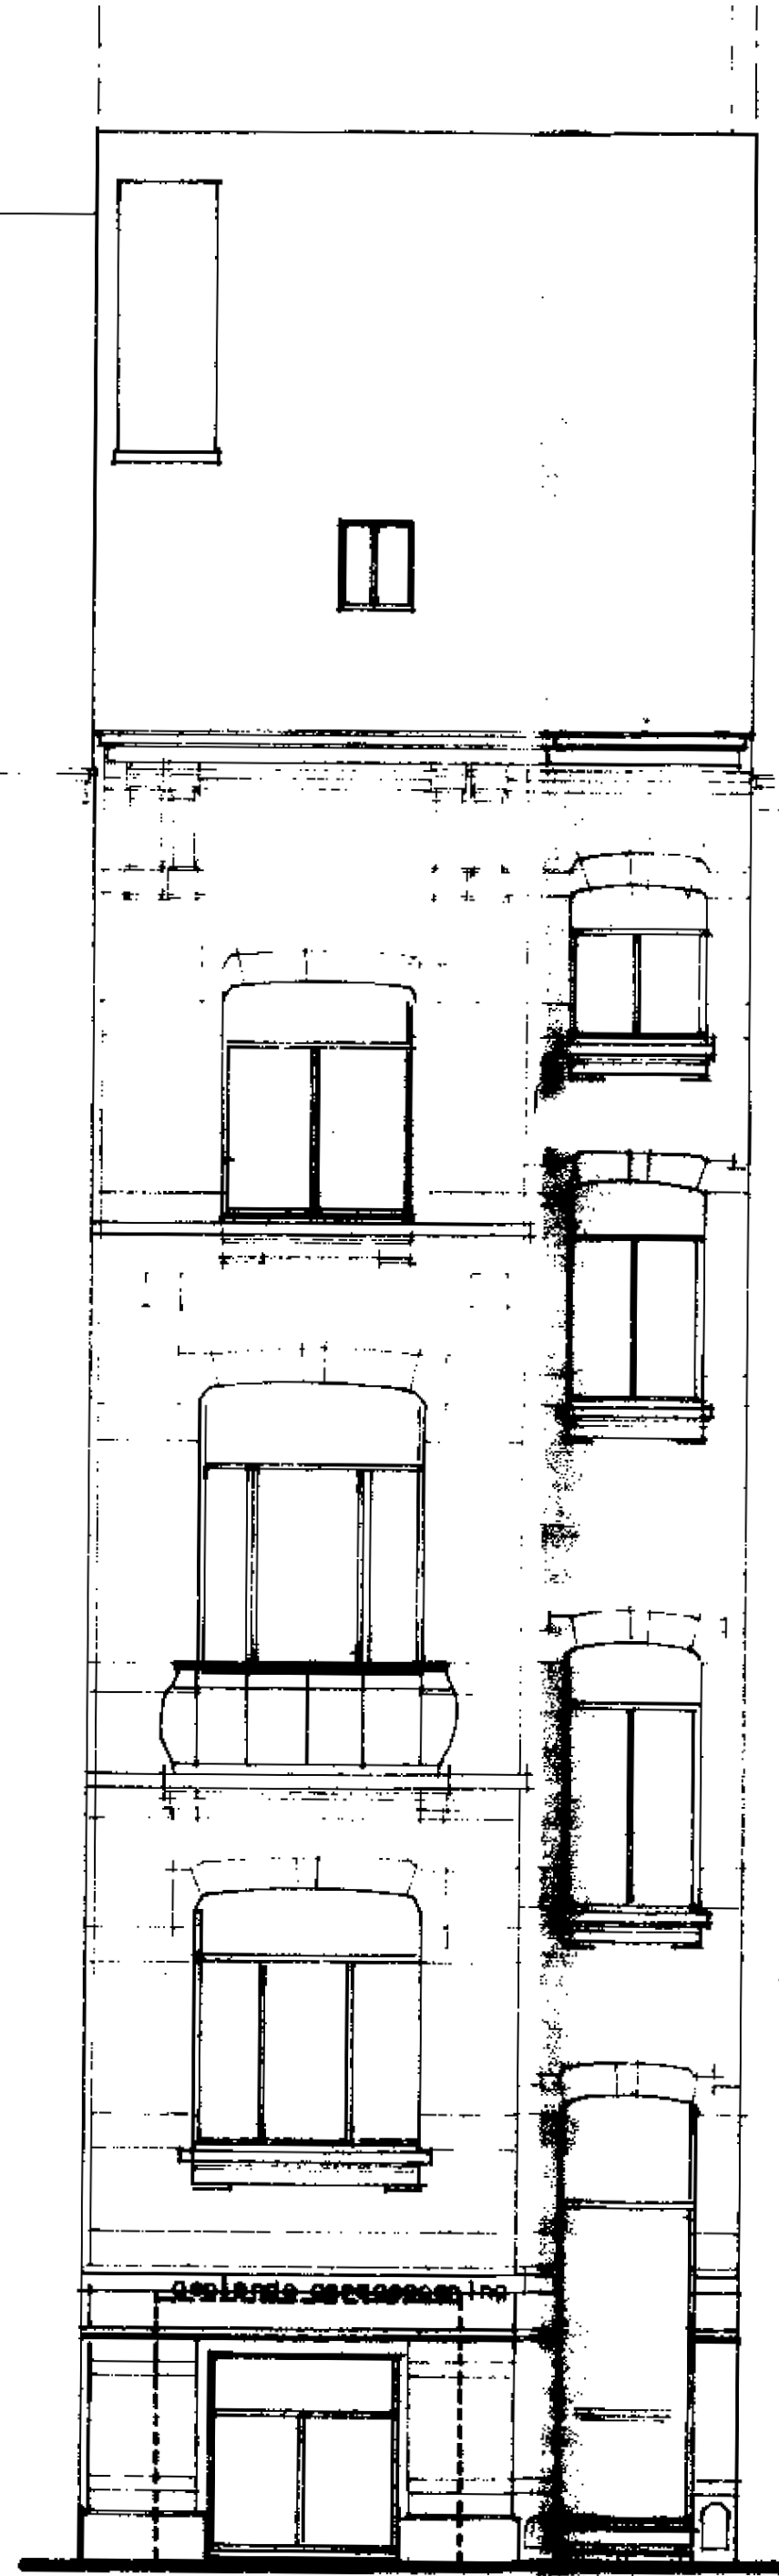


VOORGEVEL
FACADE RUE
(SIT. EXI. 1983)

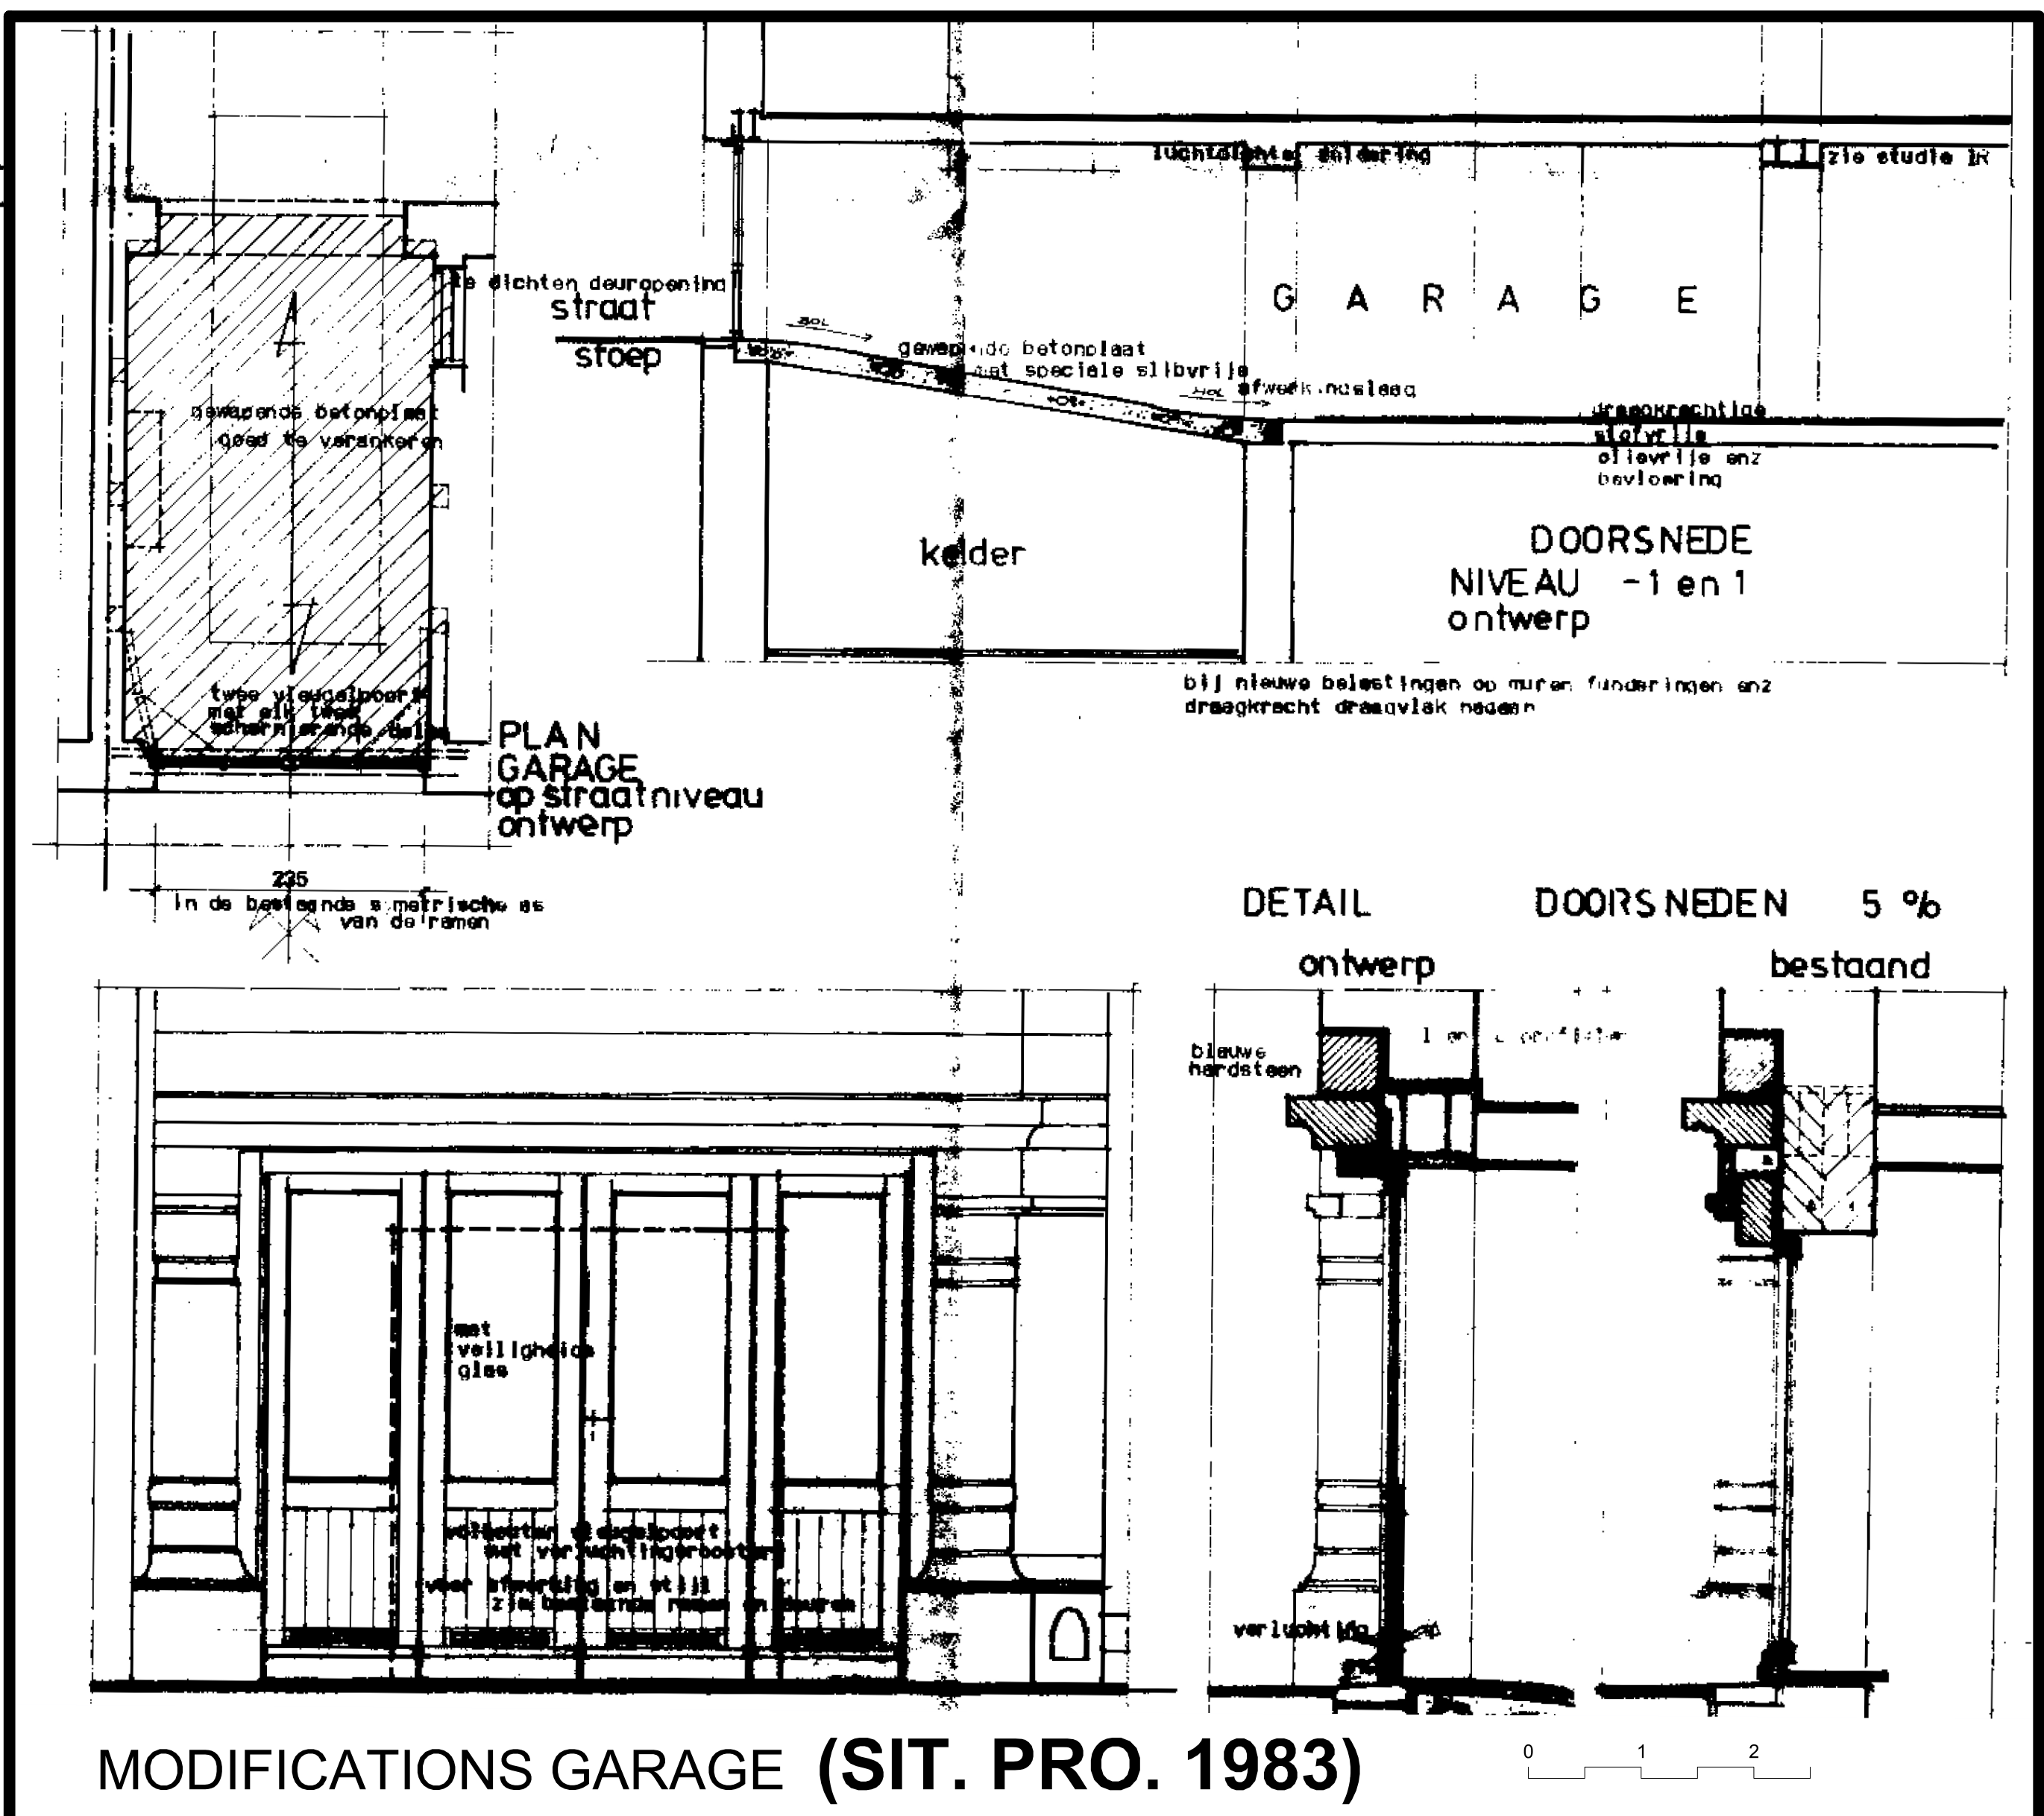


MAITRE D'OUVRAGE RGPD Email : /	SIGNATURE
MAITRE D'OEUVRE RGPD Email : /	SIGNATURE
ADRESSE DU PROJET Avenue de la Chasse n°130 1040 Etterbeek BRUXELLES	
COMMUNE : ETTERBEEK CADASTRE : DAPNEY 2104/01/16700Y002	
PHASE : Permis d'urbanisme SITUATION : SITUATION EXISTANTE DE DROIT	
NOM DU DOCUMENT : Plans, coupes et façades de droit	
Echelle : 1/50 Date : 11.03.2026 Indice : 011-2-3-4	
Page 2 / 6 FORMAT : A0	

SITUATION EXISTANTE DE FAIT


(Etat actuel)

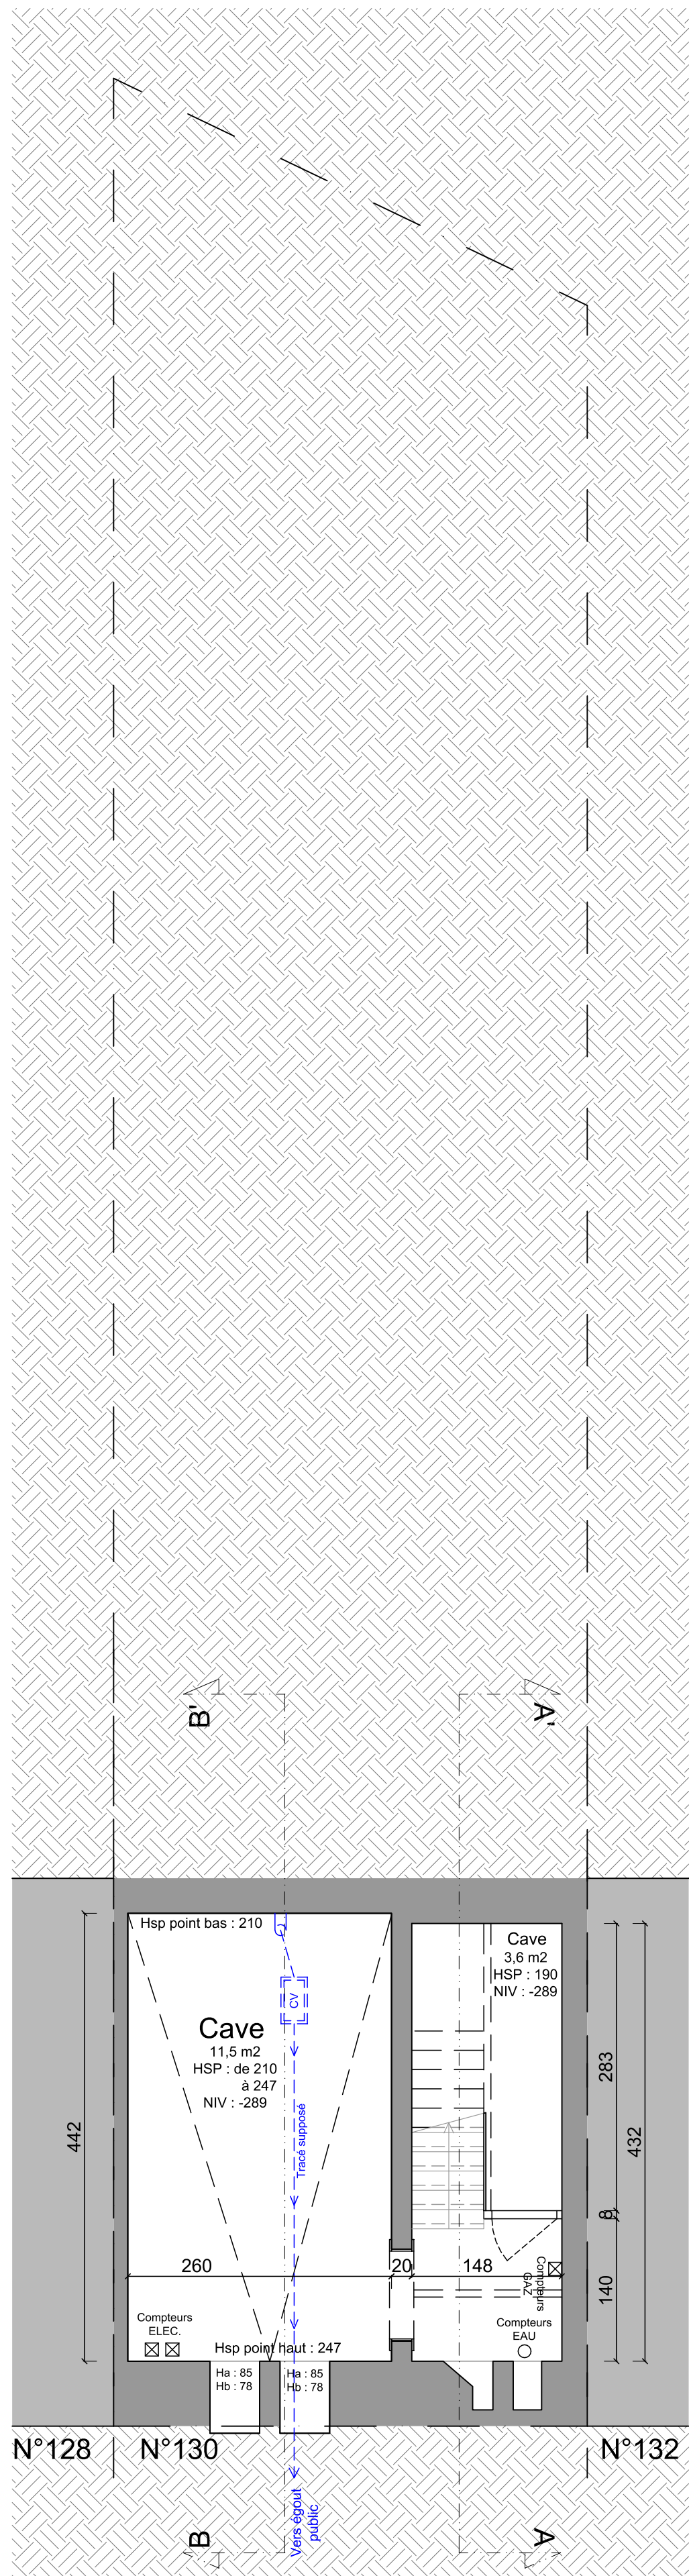


PLAN CAVES

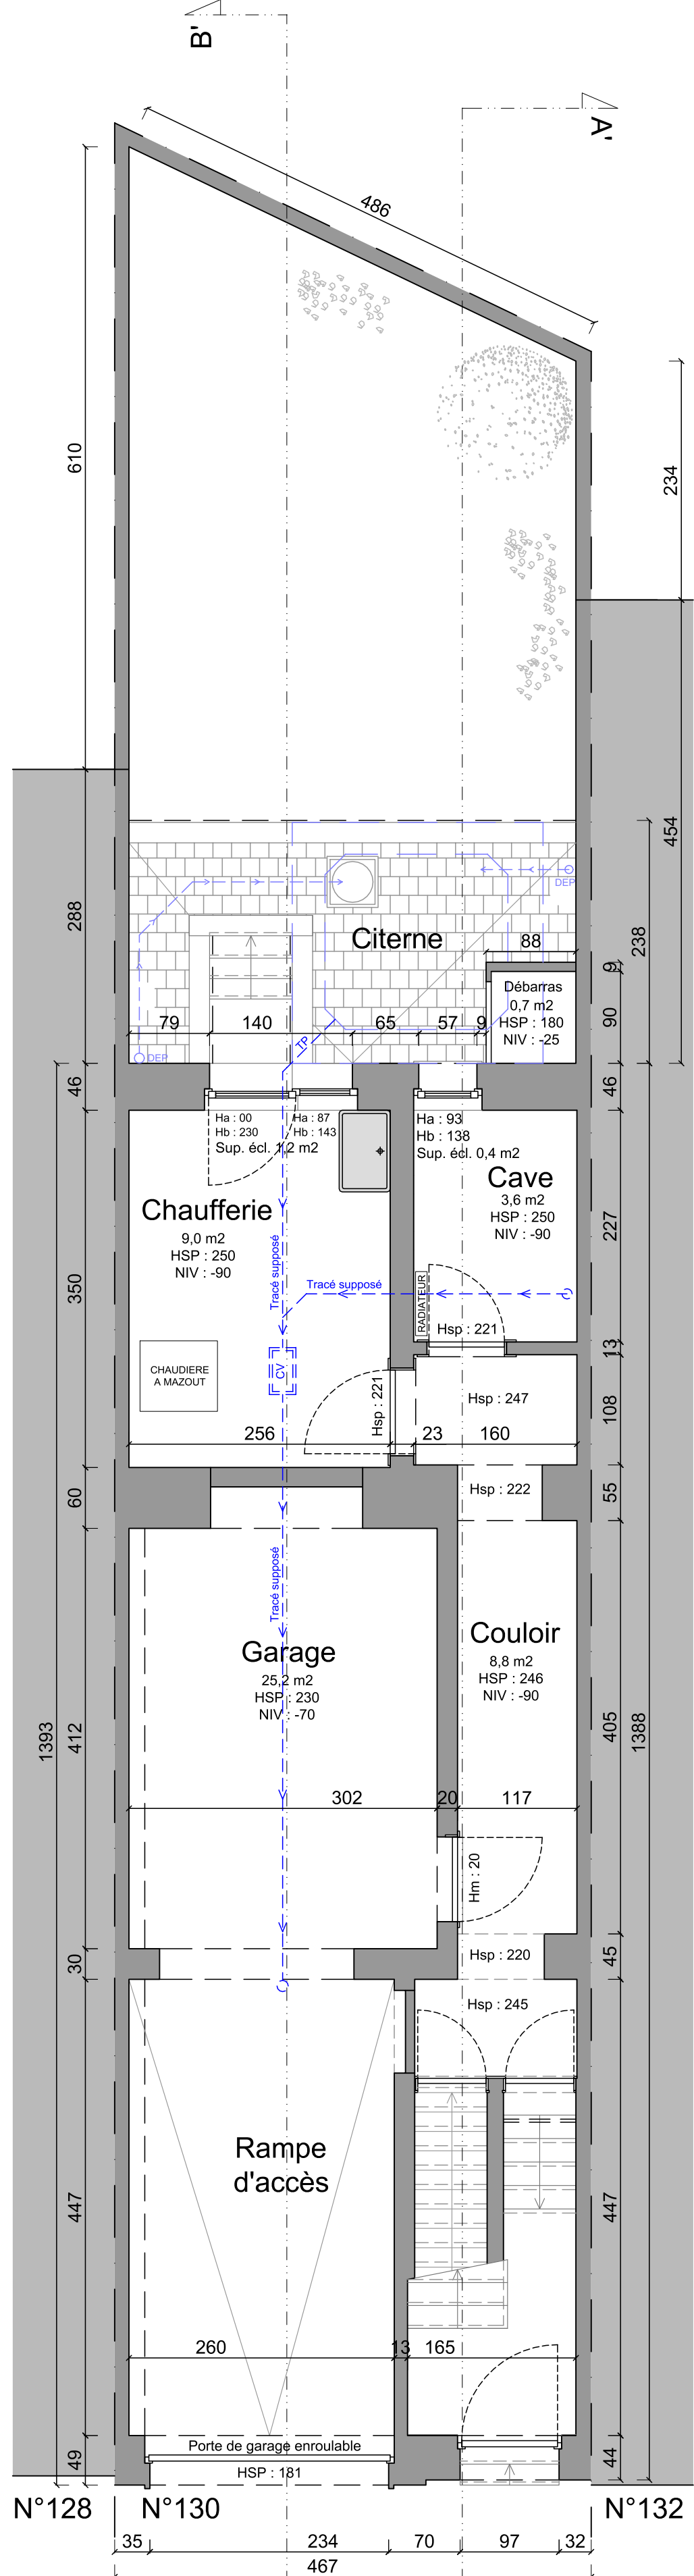


PLAN SOUS-SOL

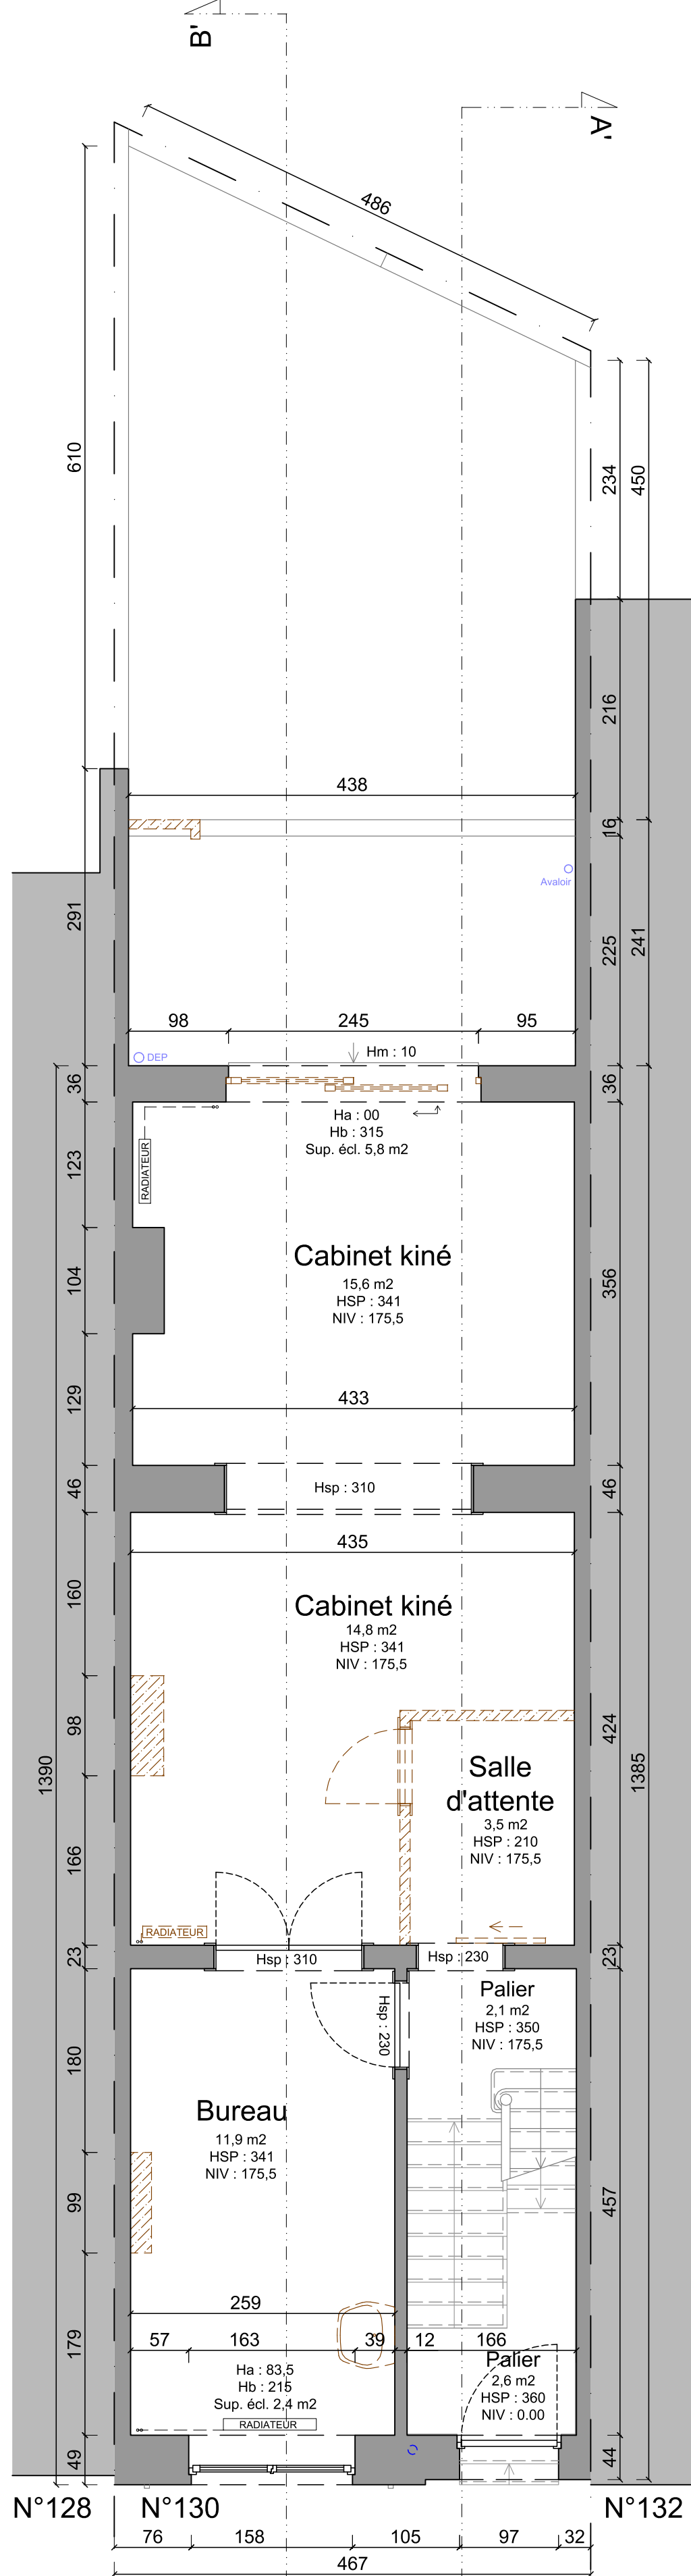


PLAN BEL ETAGE

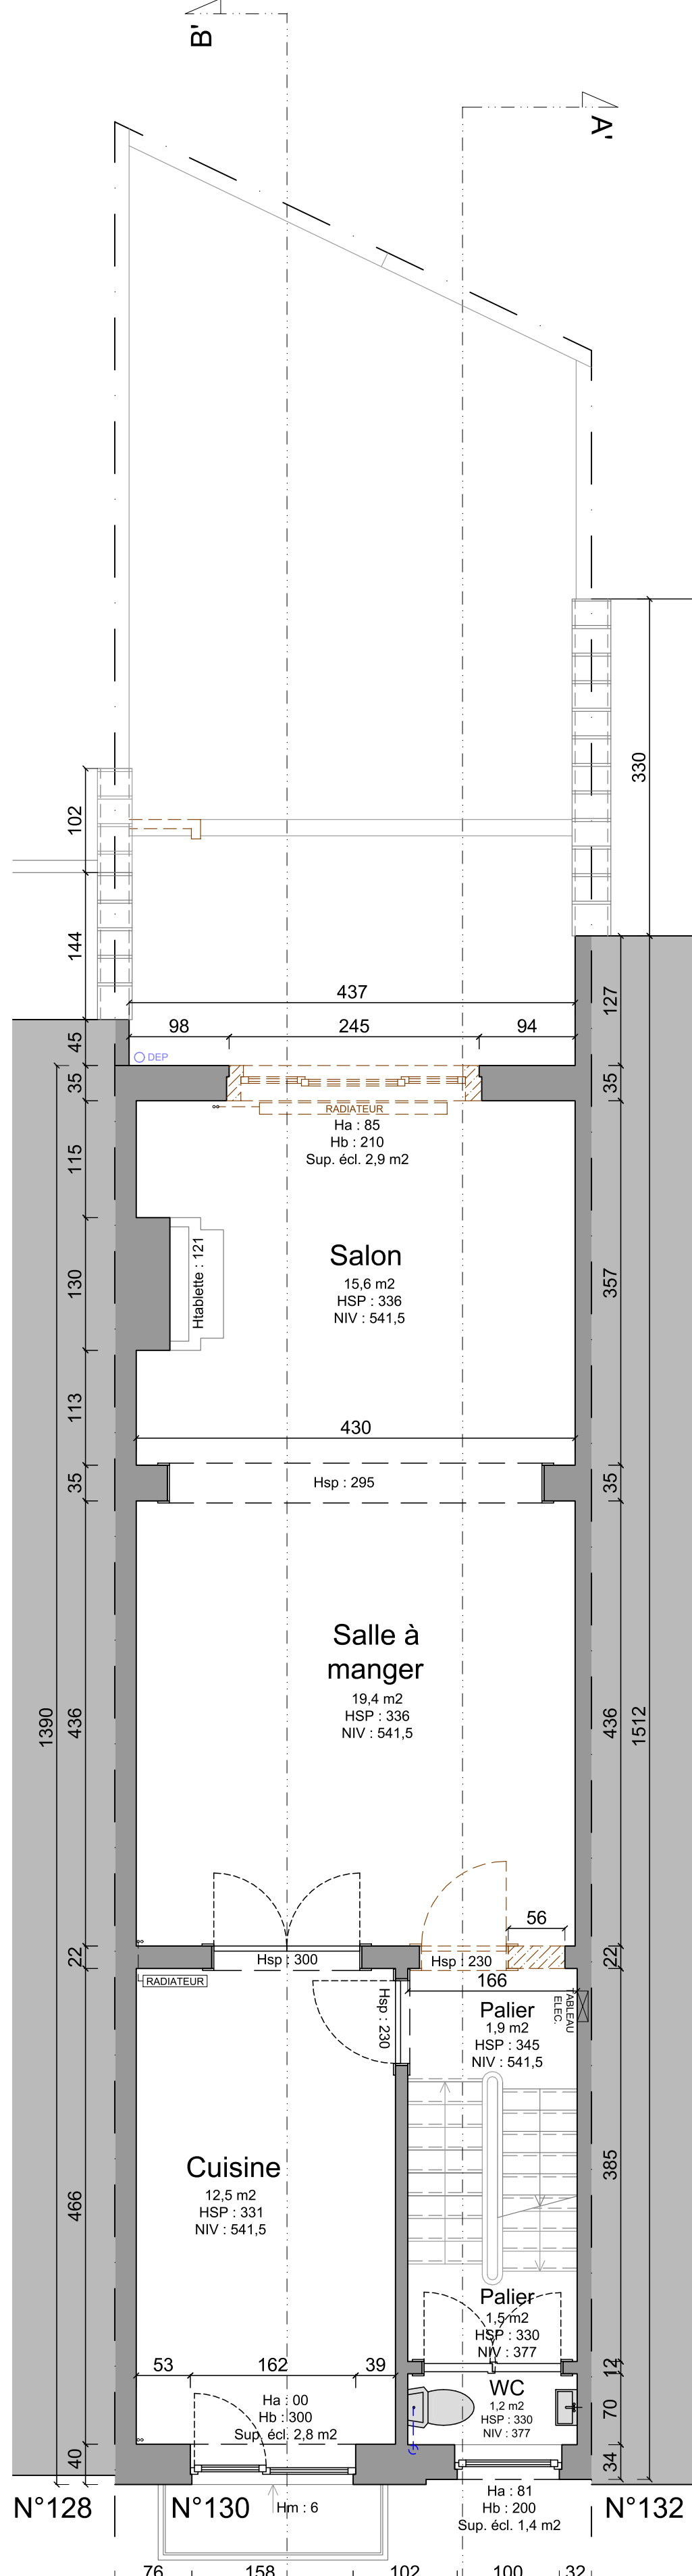


PLAN ETAGE 1

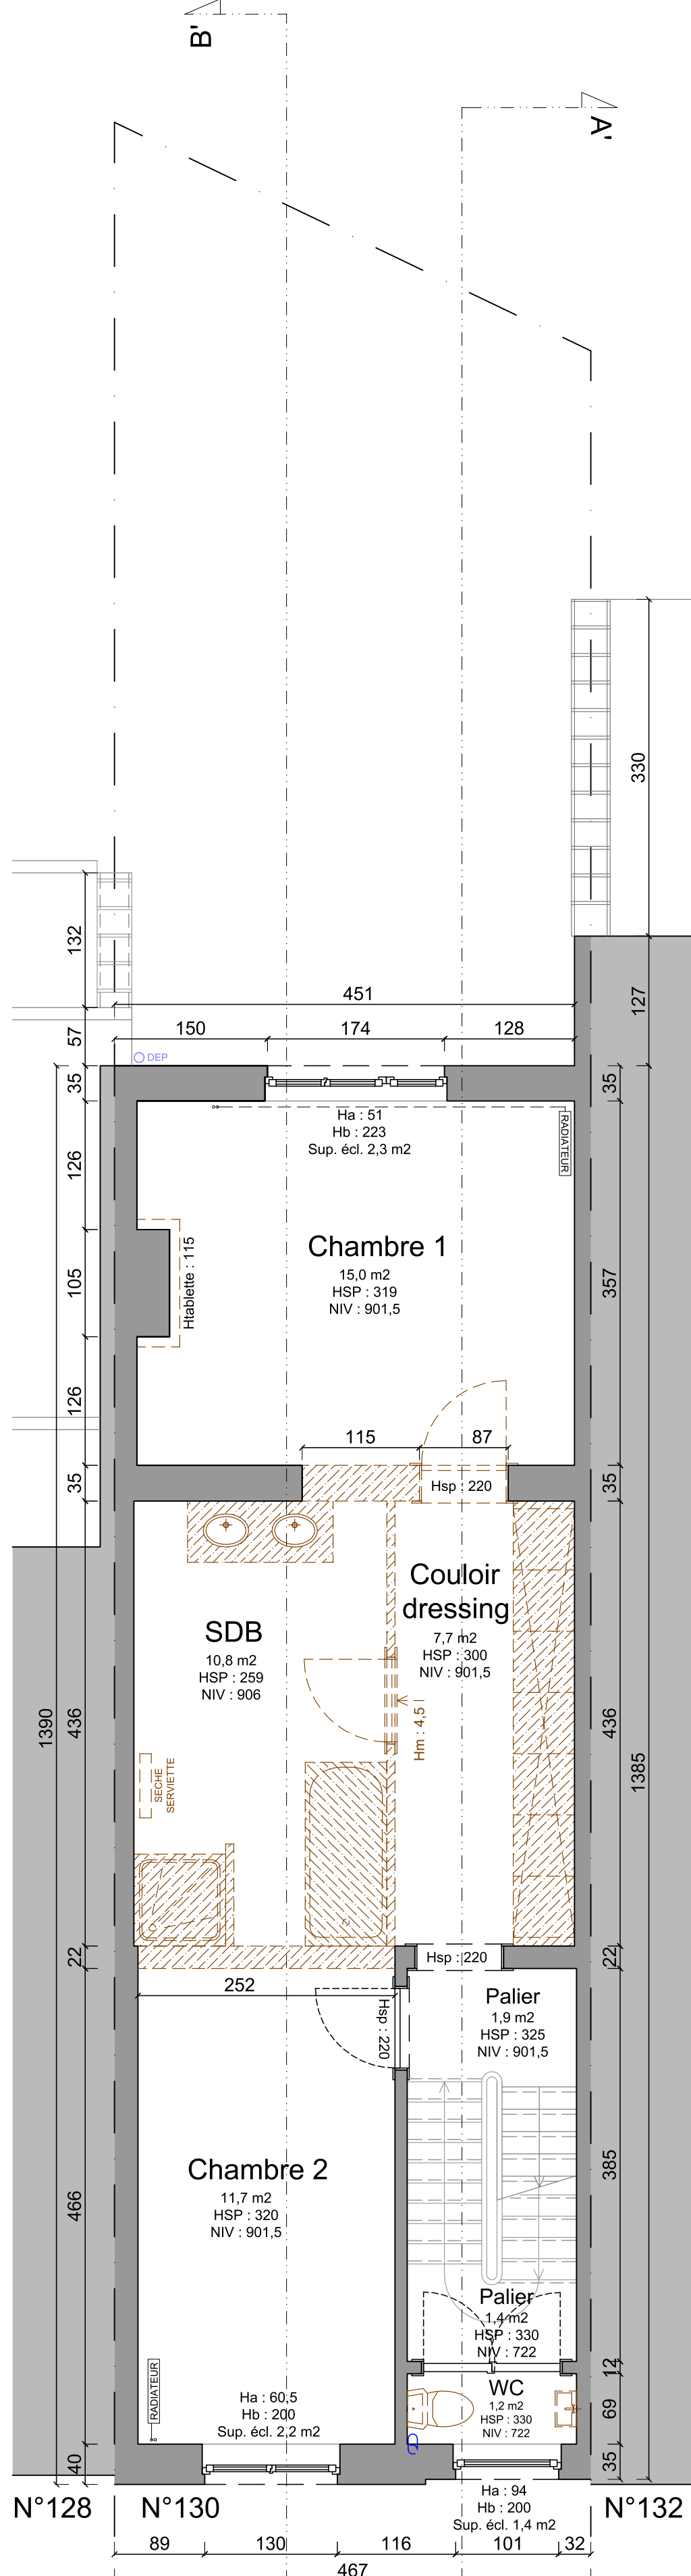

PLAN ETAGE 2

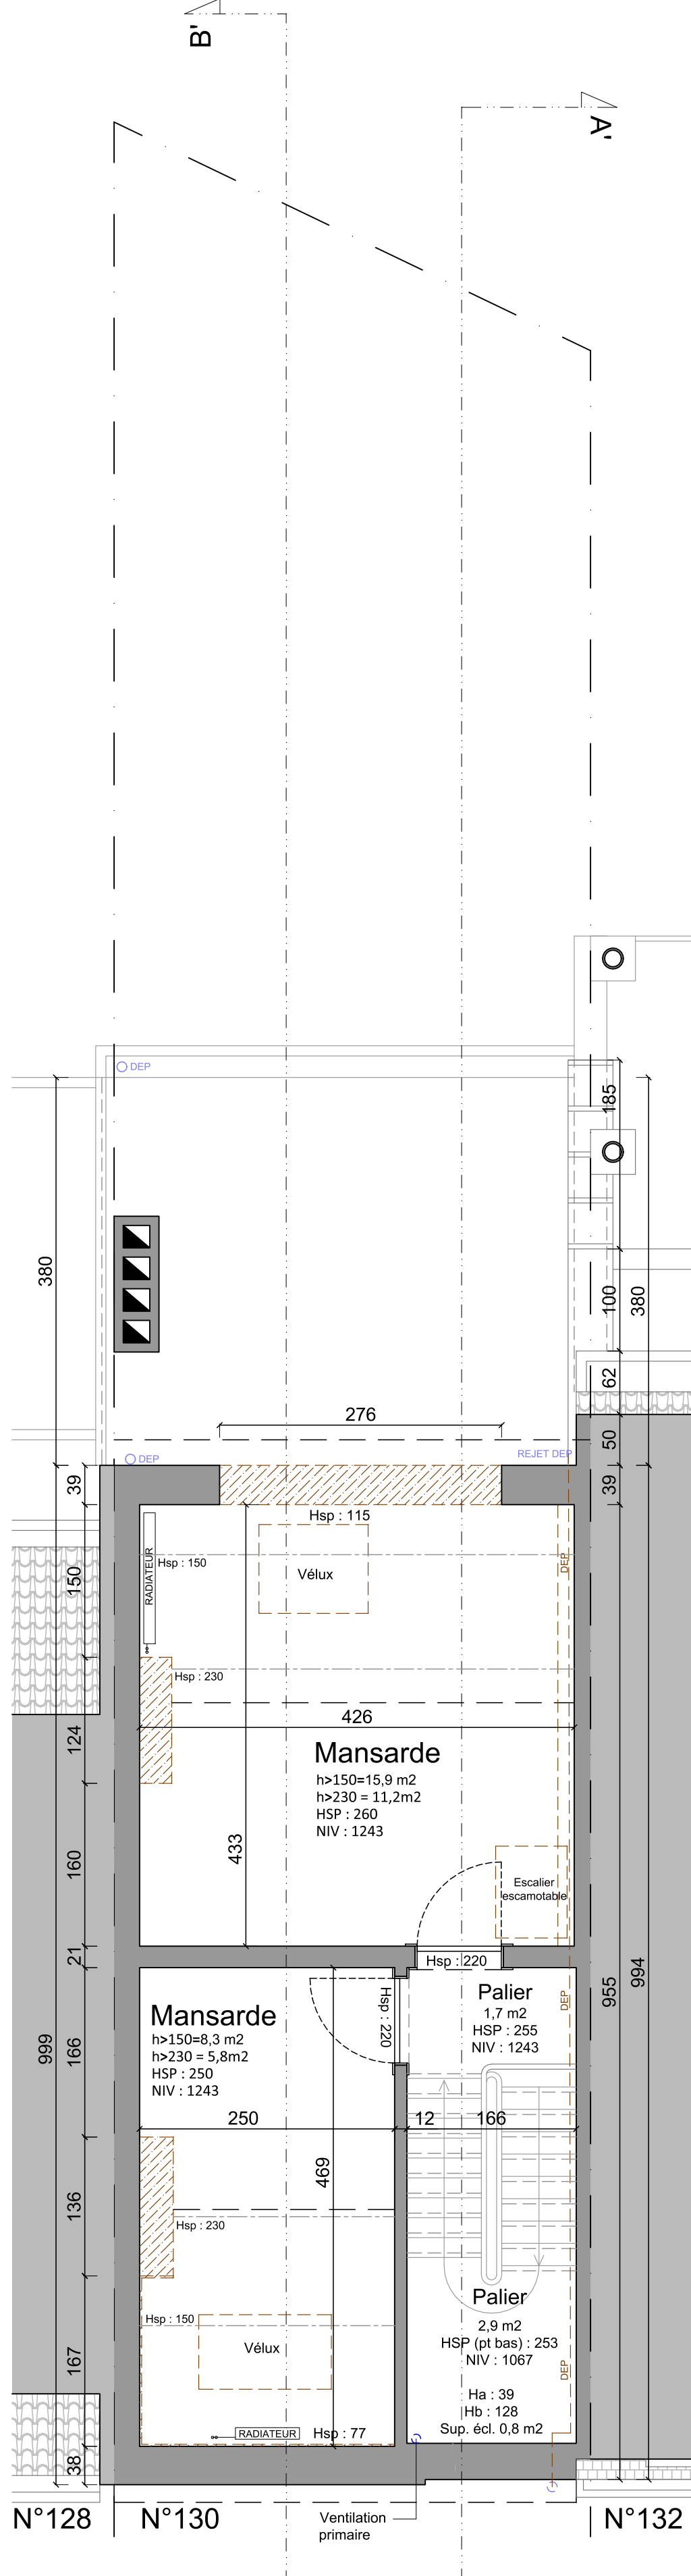

PLAN ETAGE 3

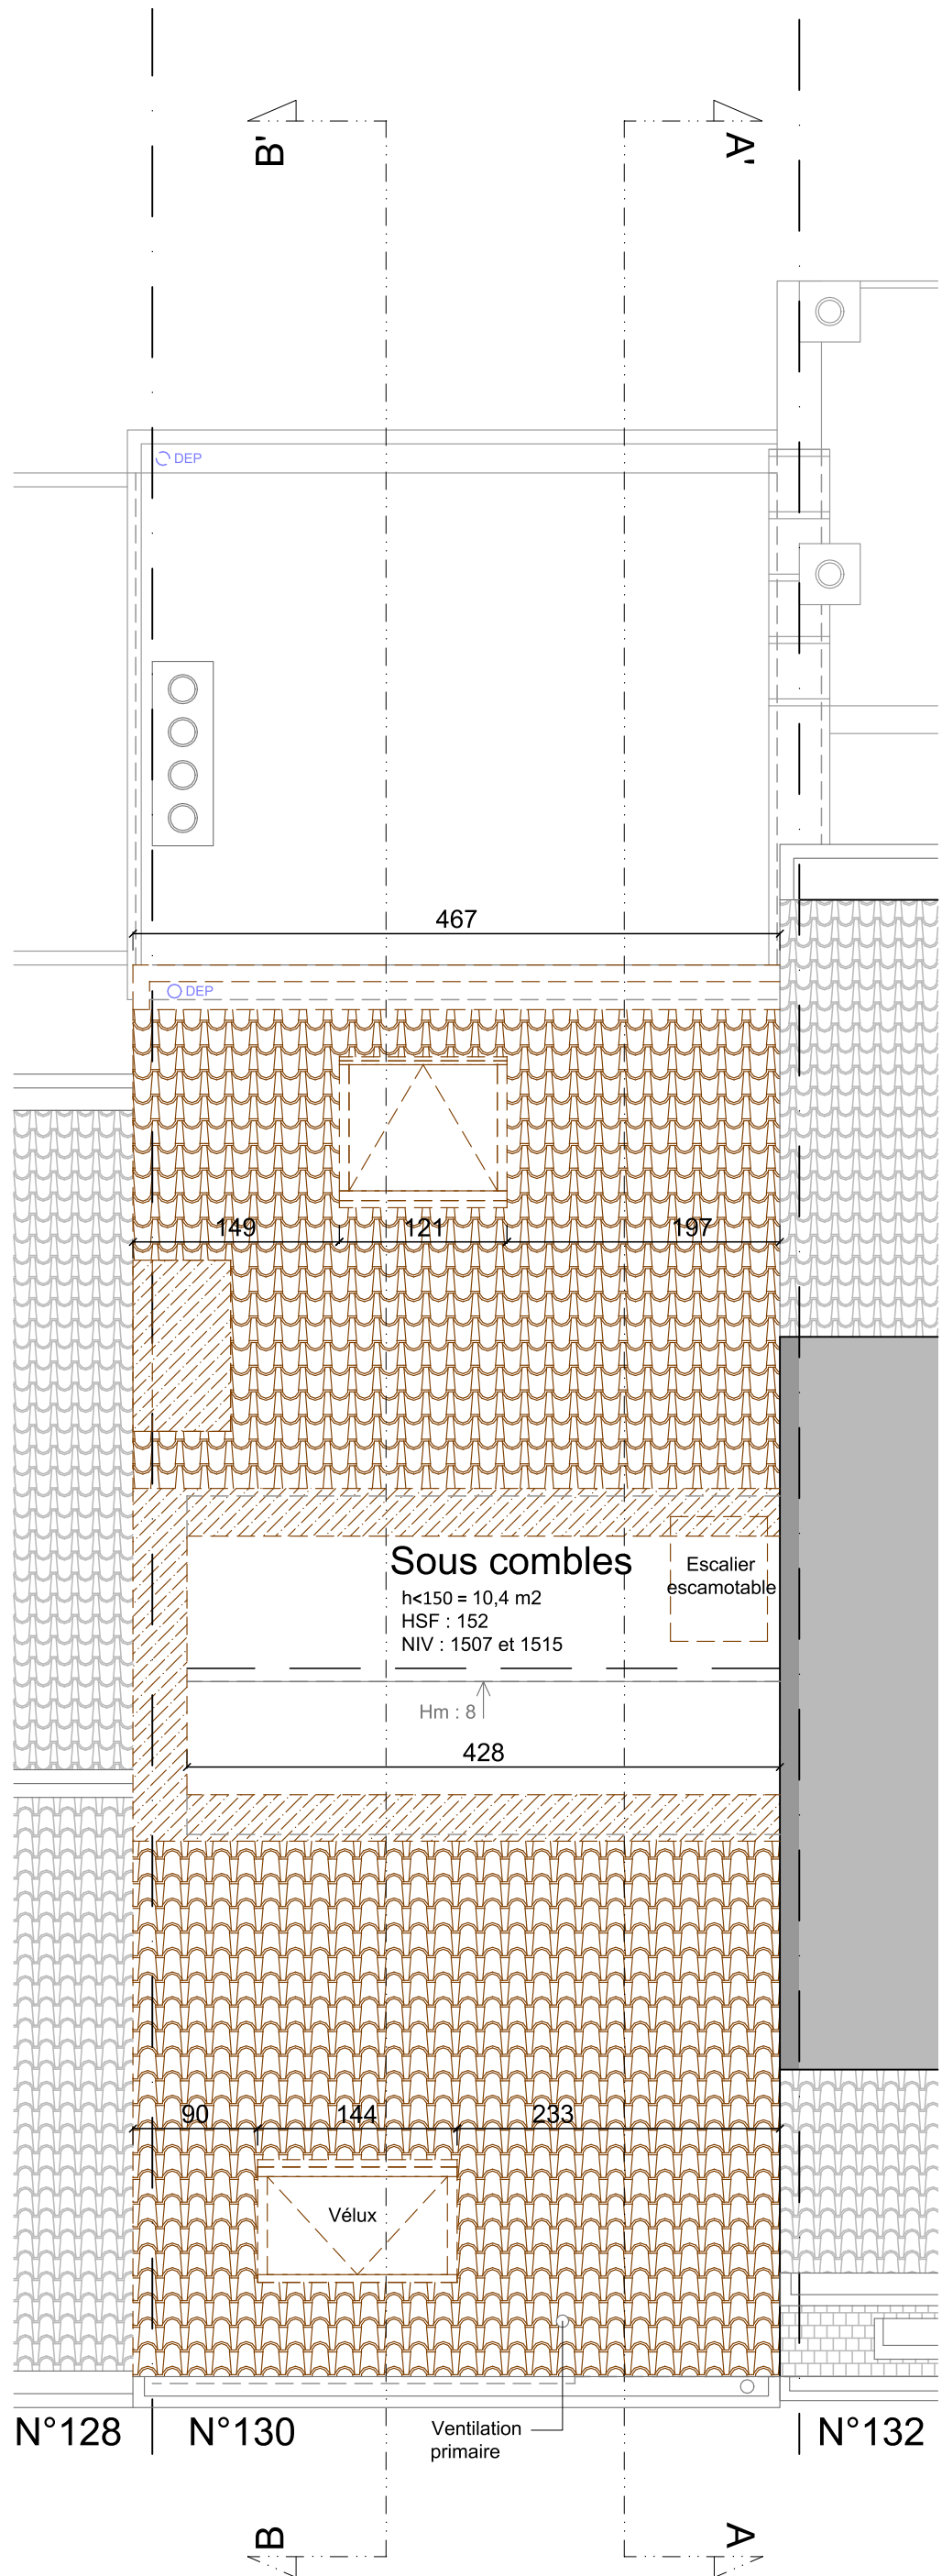


PLAN SOUS COMBLES

- Légende graphique**
- Maçonnerie existante
 - Voisins
 - Terre
 - Démolition
 - Evacuation eaux pluviales
 - Evacuation eaux usées


MAITRE D'OUVRAGE RGPD Email : /	
MAITRE D'OEUVRE RGPD Email : /	
ADRESSE DU PROJET Avenue de la Chasse n°130 1040 Etterbeek BRUXELLES	
COMMUNE : ETTERBEEK CADASTRE : CAPARNEY 219648018700Y002	
PHASE : Permis d'urbanisme SITUATION : SITUATION EXISTANTE DE FAIT (2025)	
NOM DU DOCUMENT : Plans de tous les étages	
ECHELLE : 1/50	
DATE : 11.03.2026 INDICE : 011-2-3-4	
Page 3 / 6 FORMAT : A0	

SITUATION PROJETEE

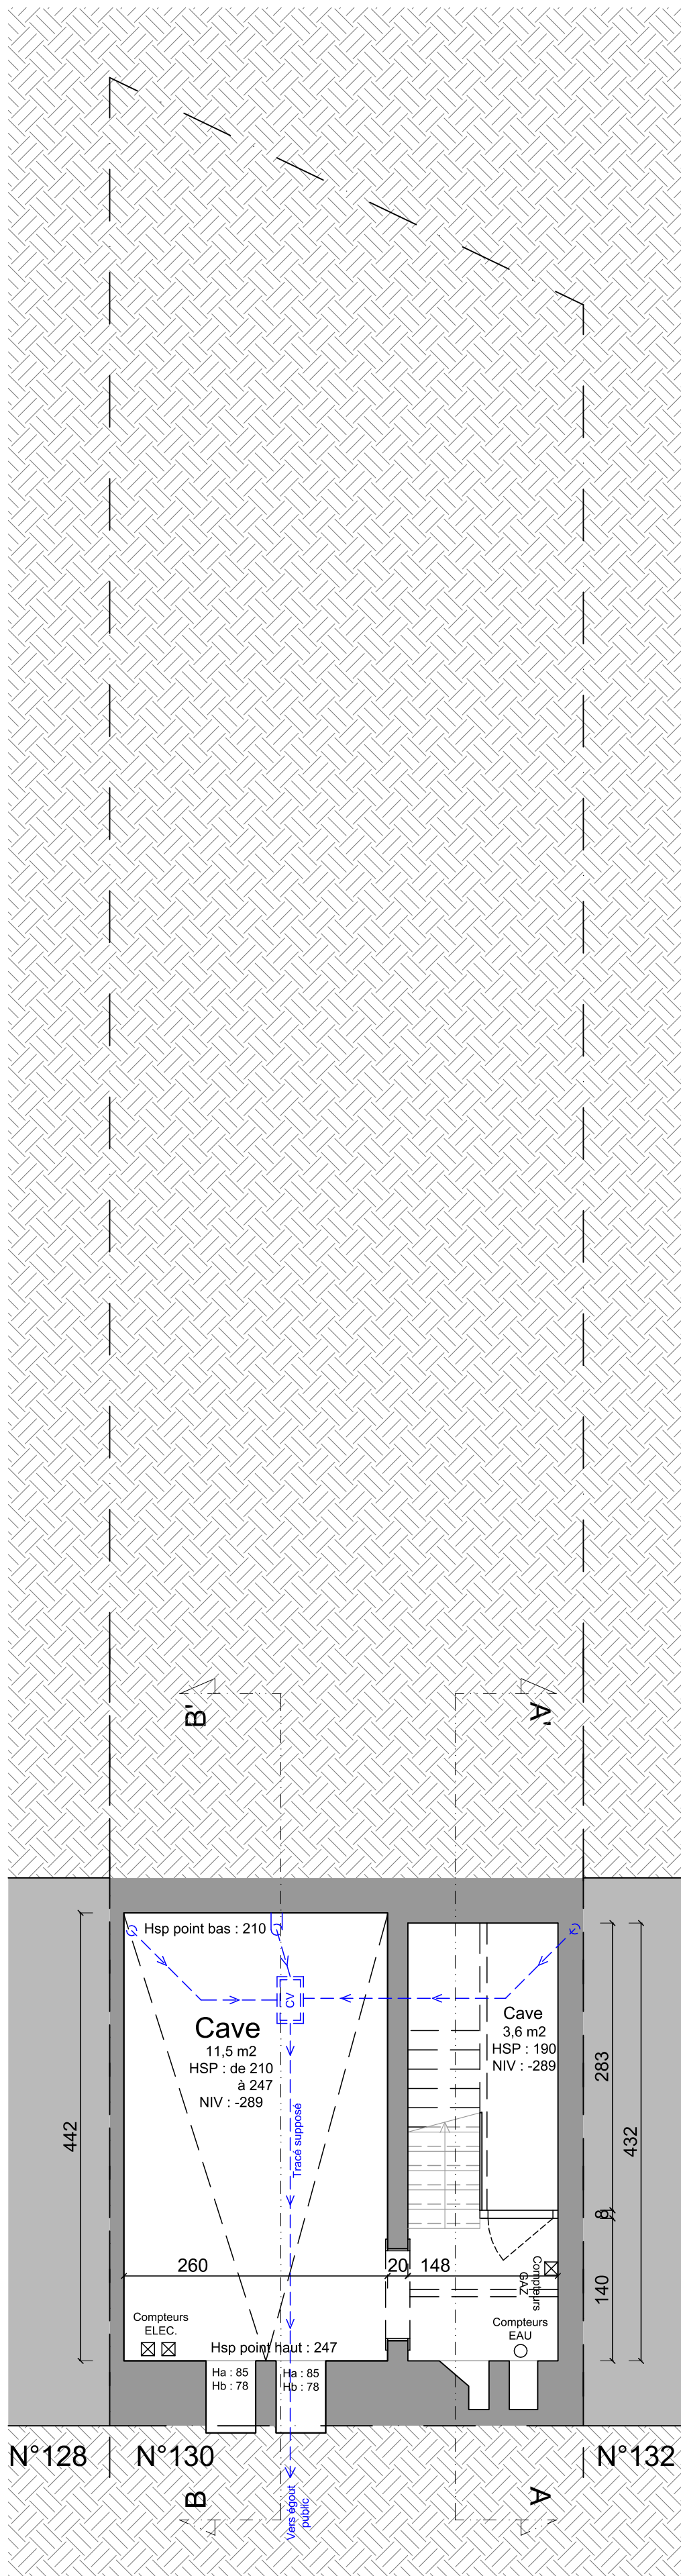


PLAN CAVES


- Légende graphique
- Maçonnerie existante
 - Voisins
 - Terre
 - Démolition
 - Evacuation eaux pluviales
 - Evacuation eaux usées

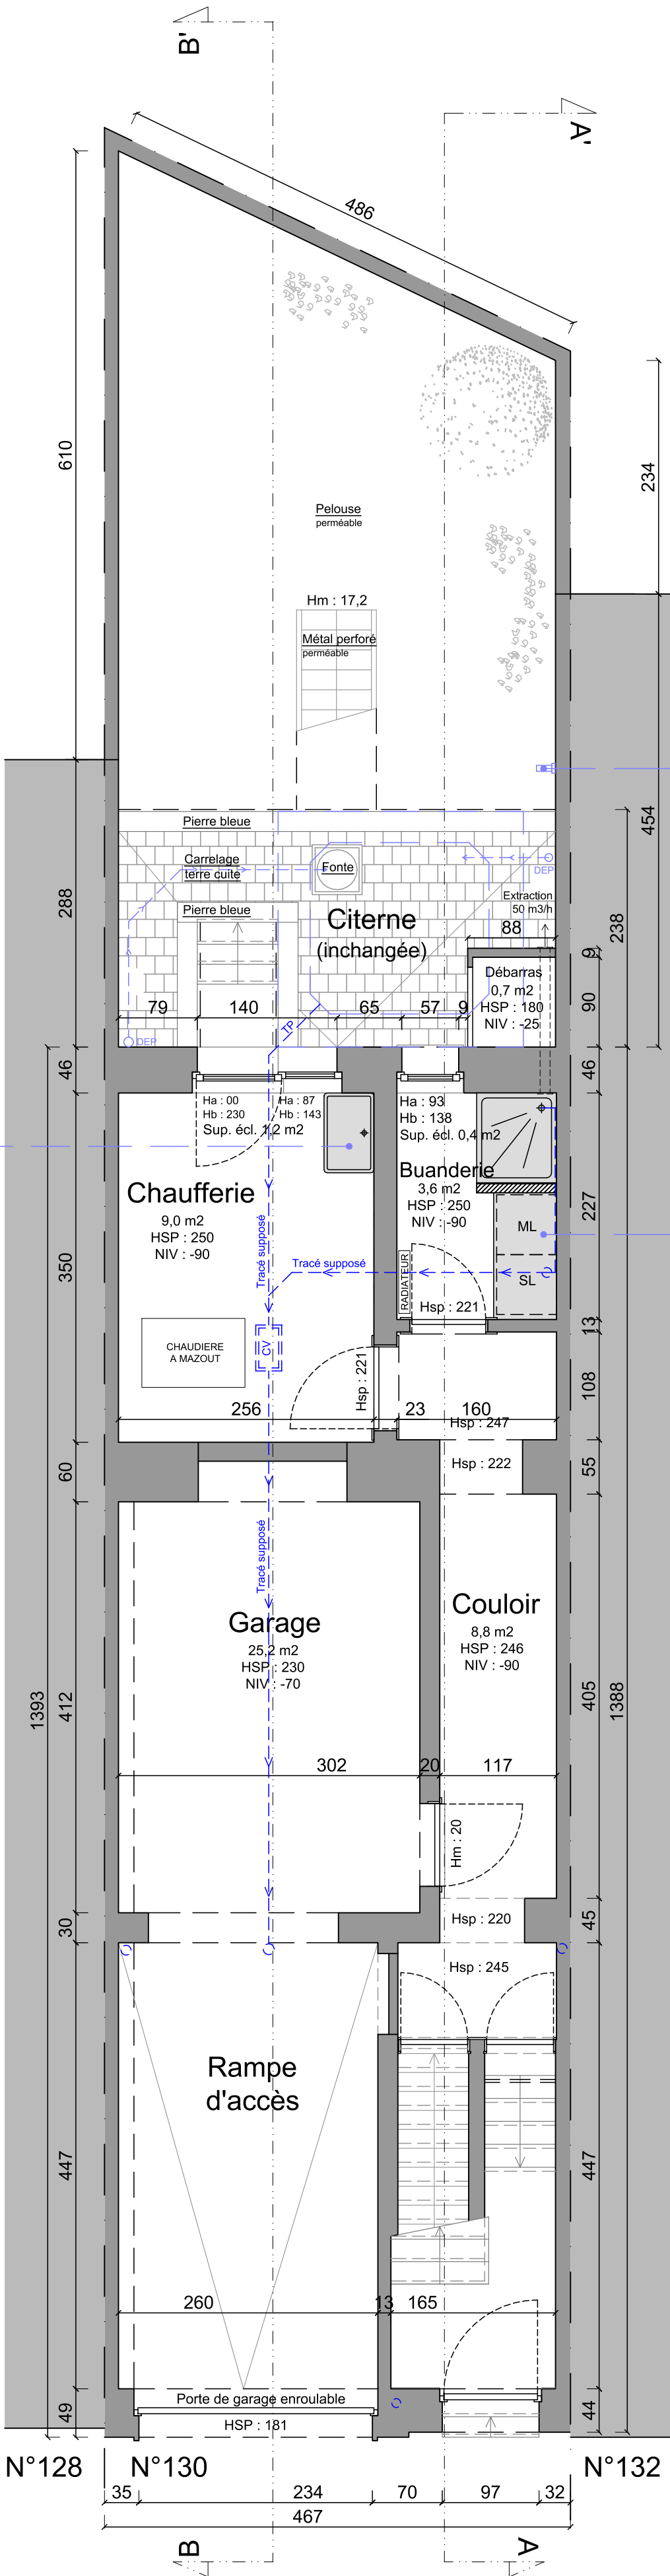


PLAN SOUS-SOL

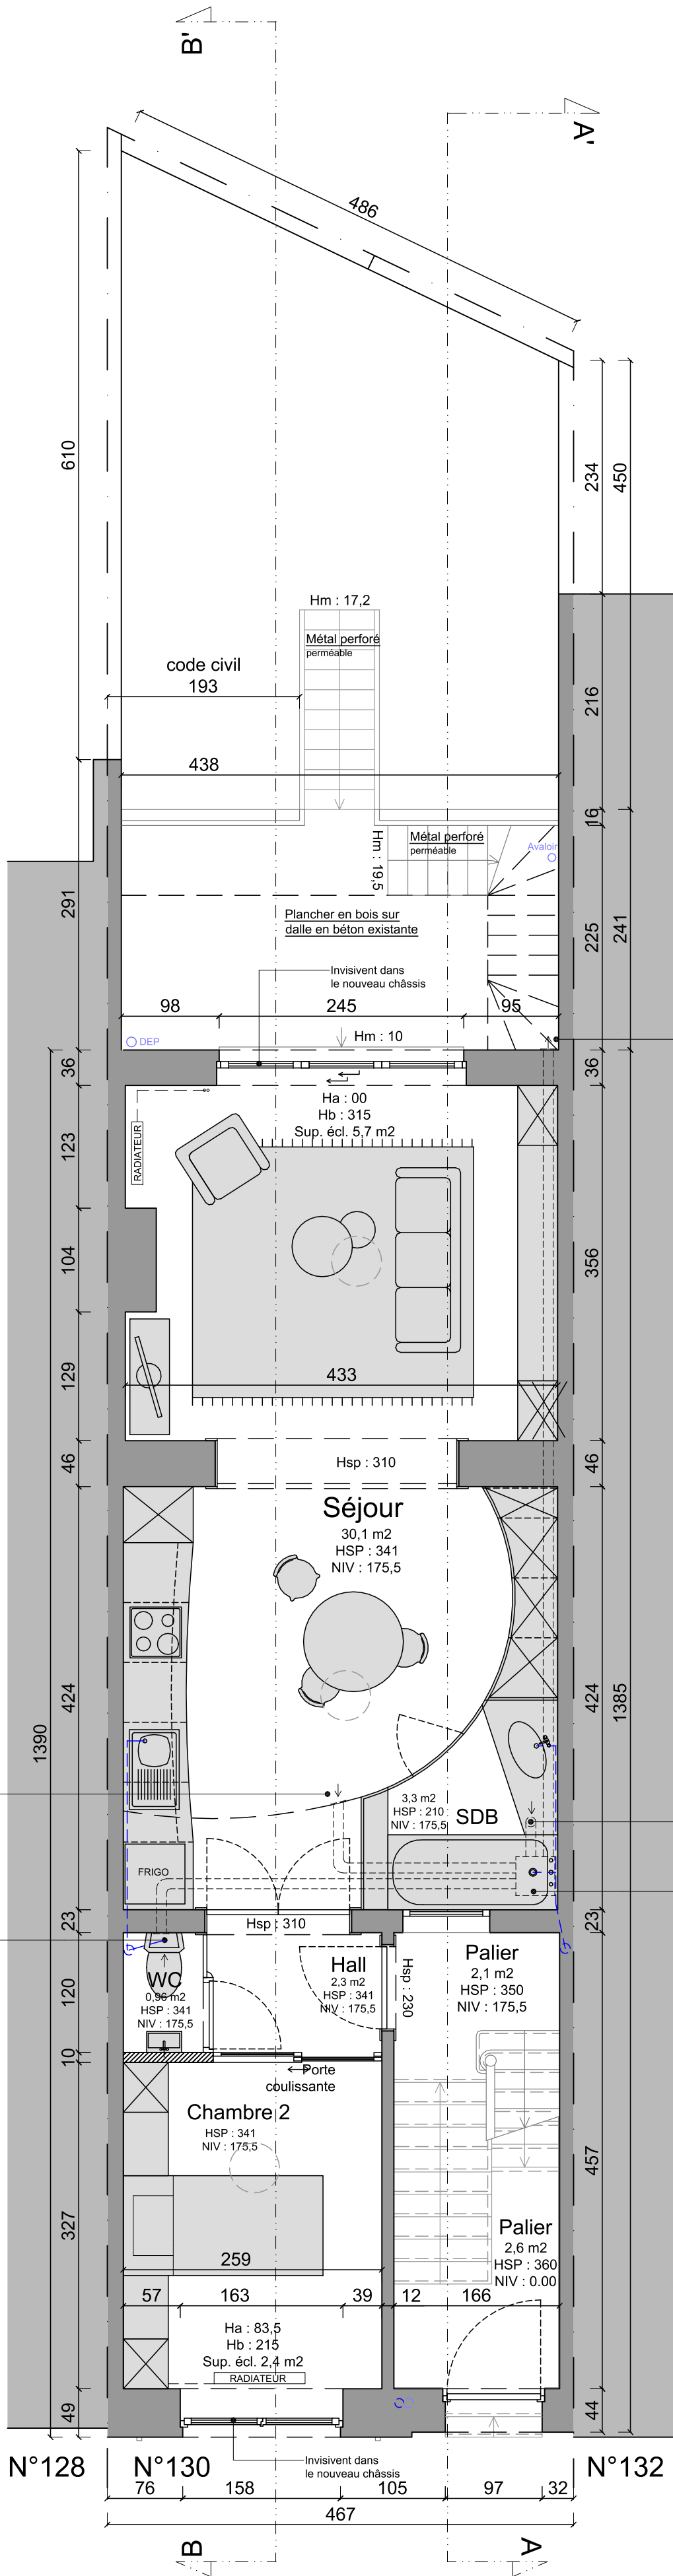


PLAN BEL ETAGE

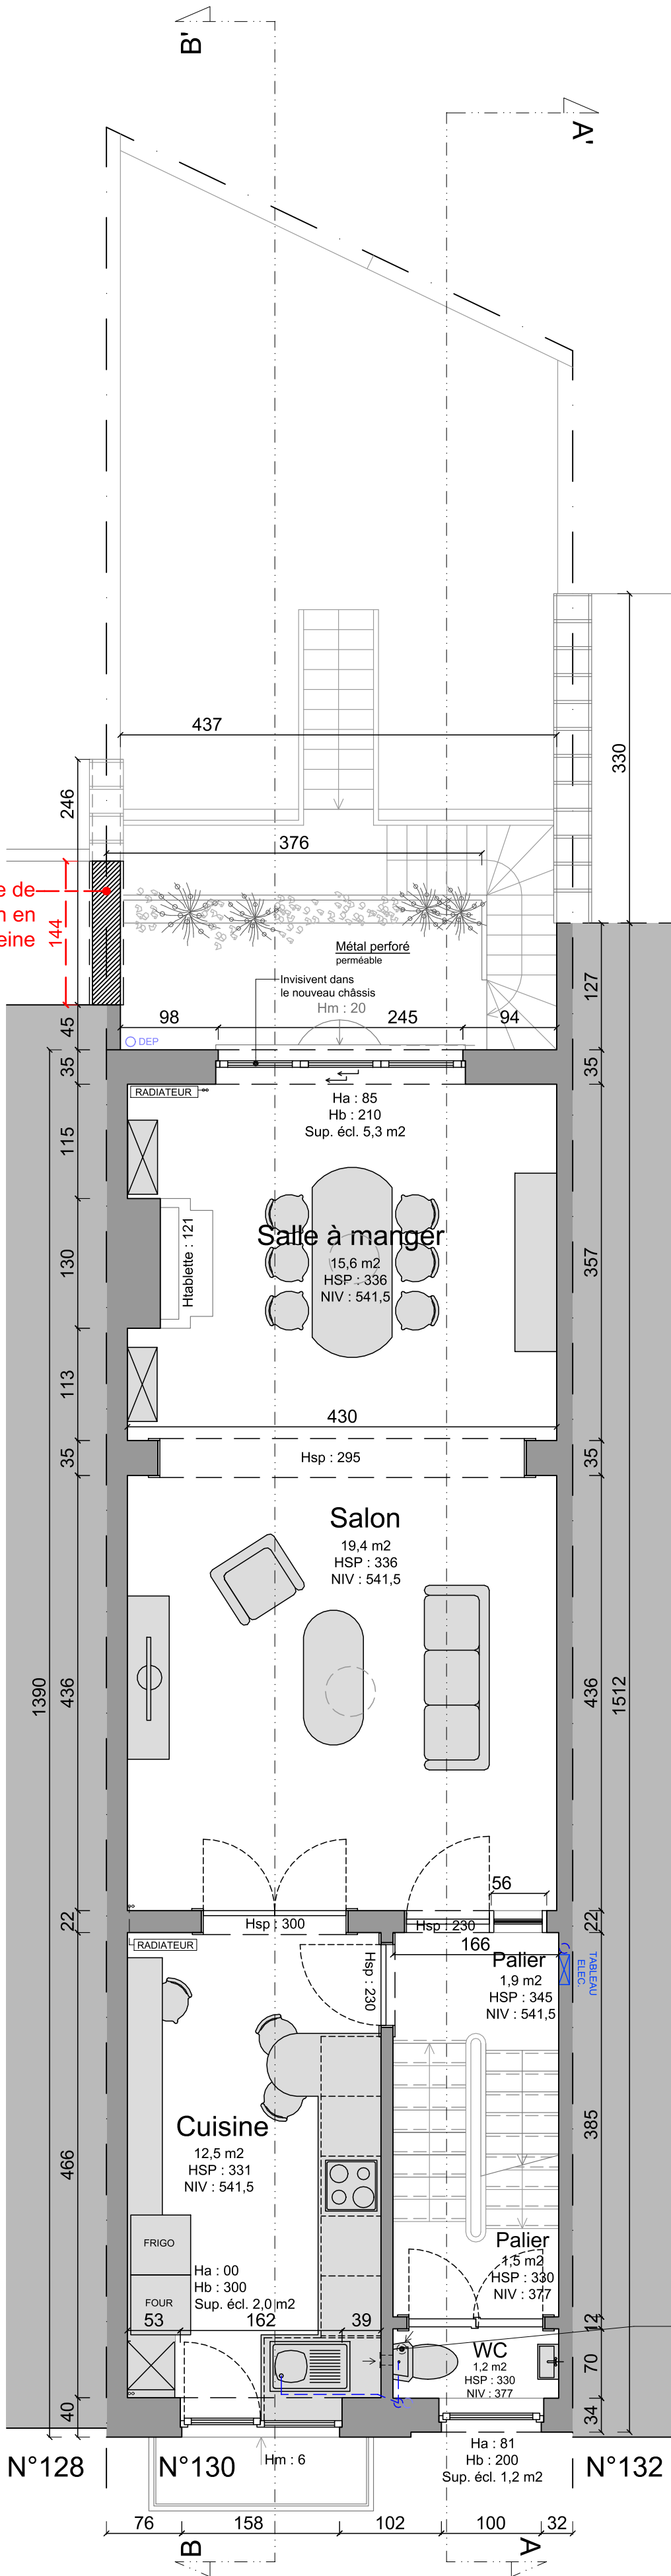


PLAN ETAGE 1

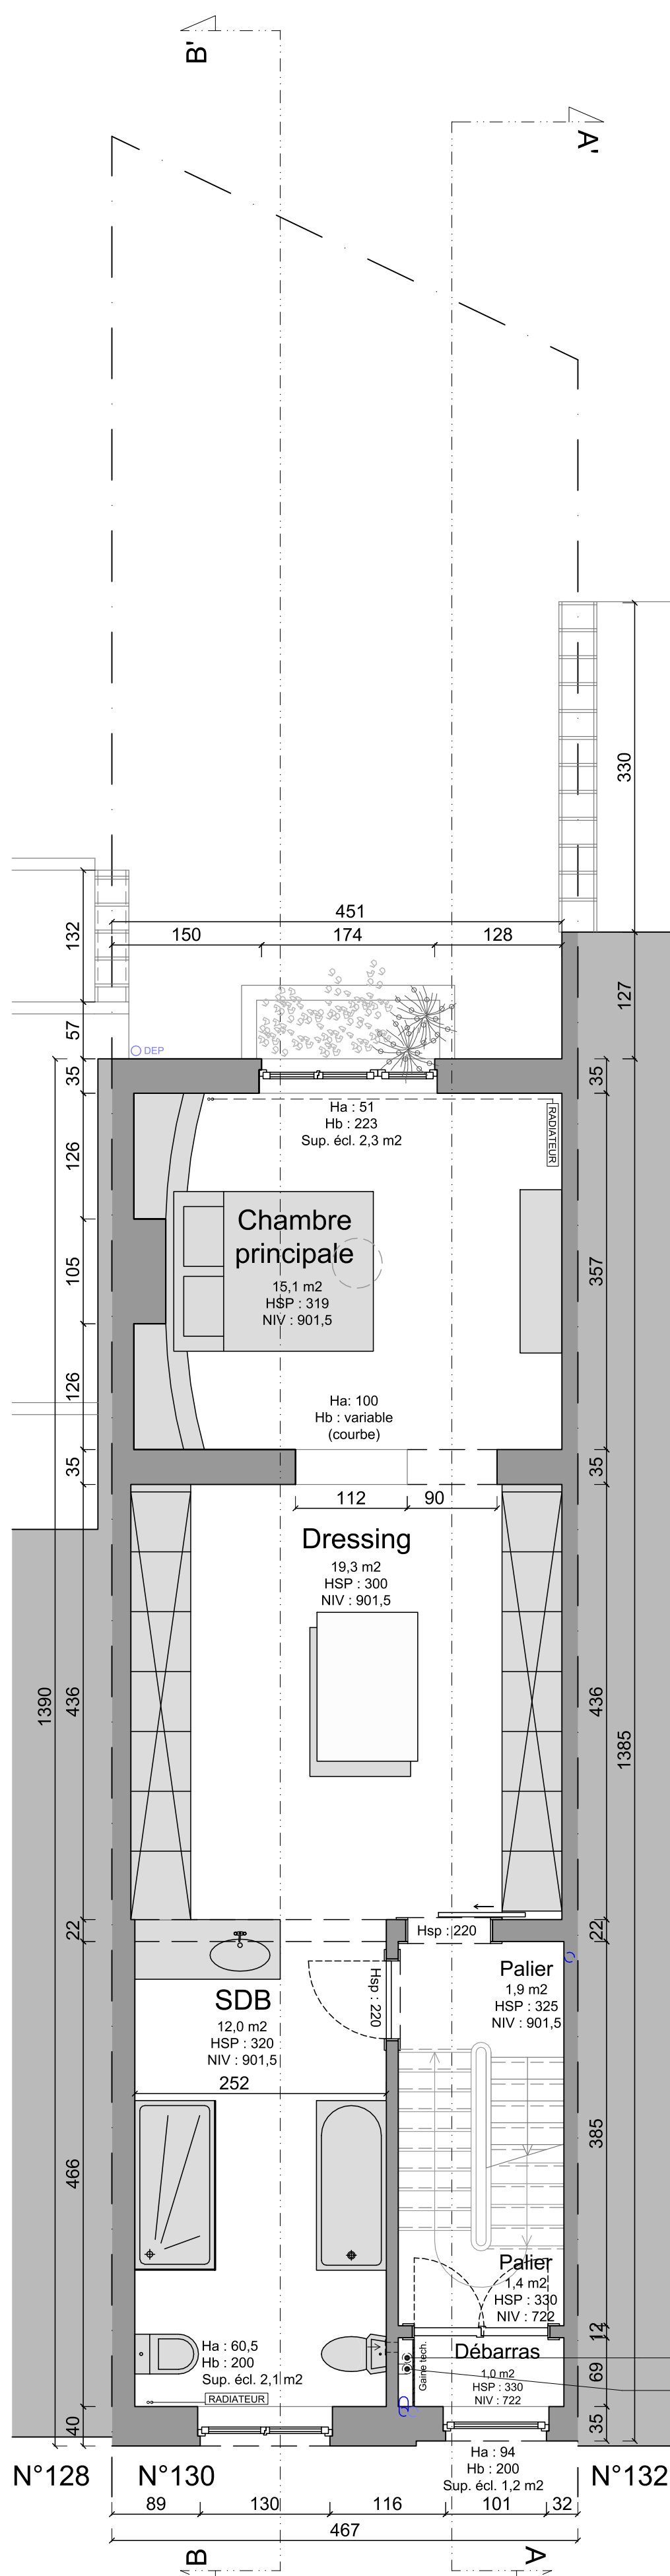


PLAN ETAGE 2

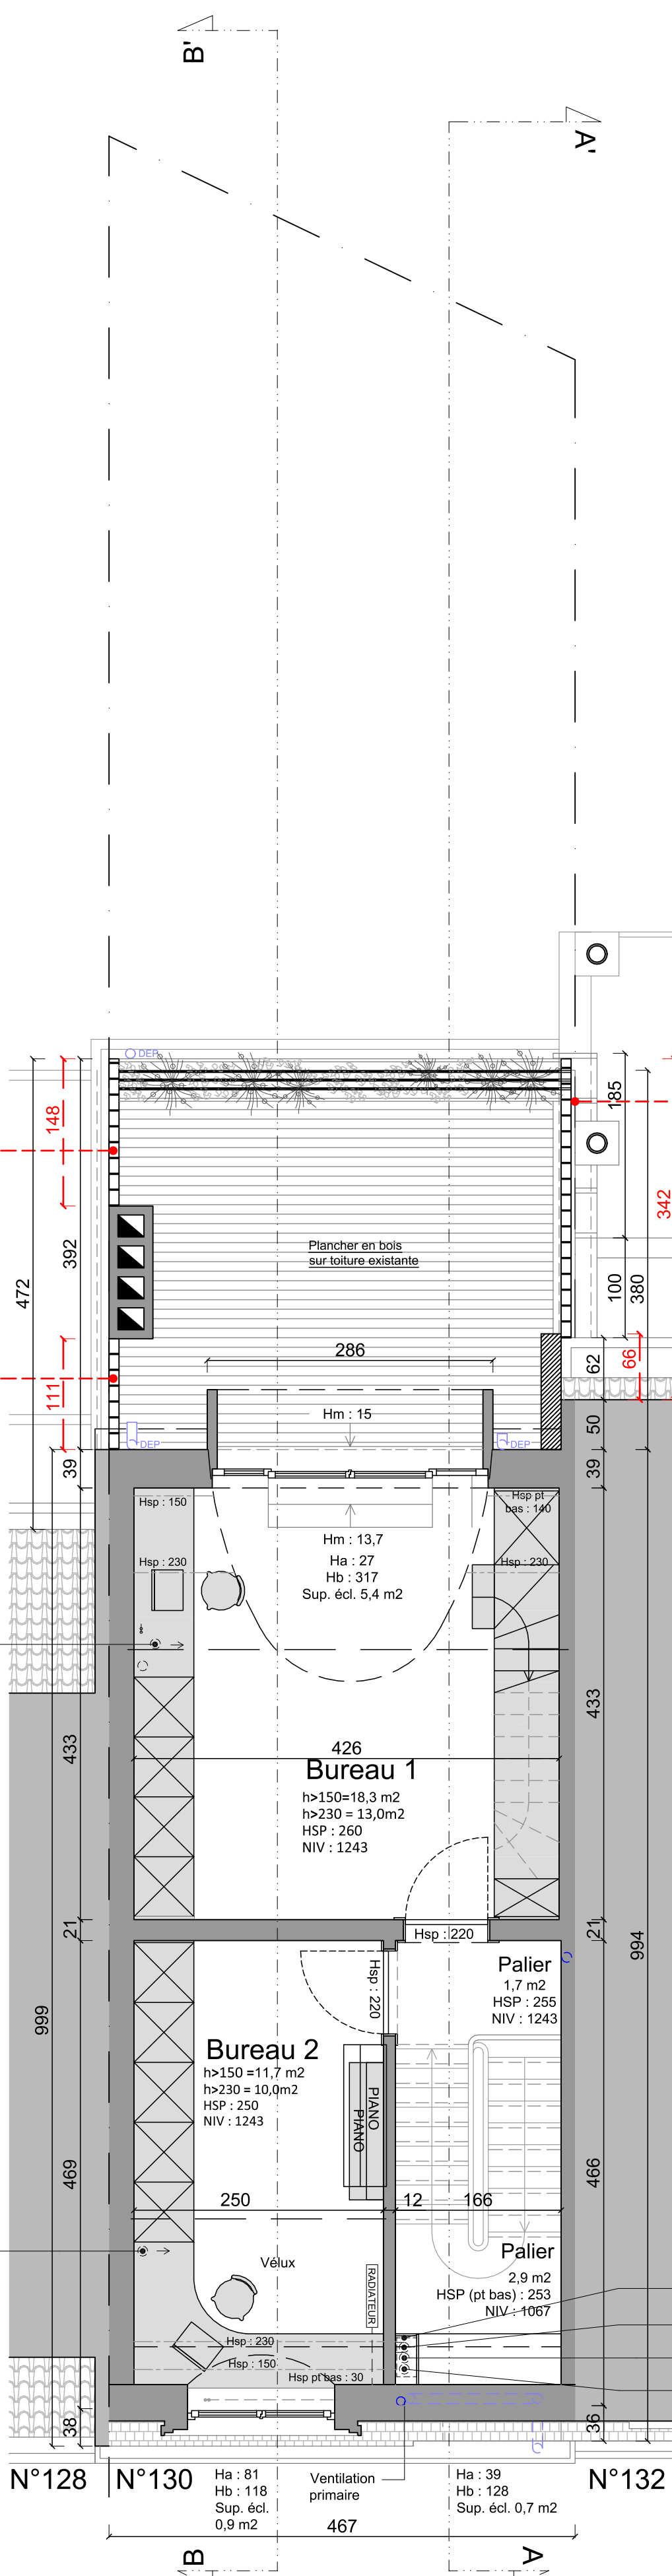

PLAN ETAGE 3

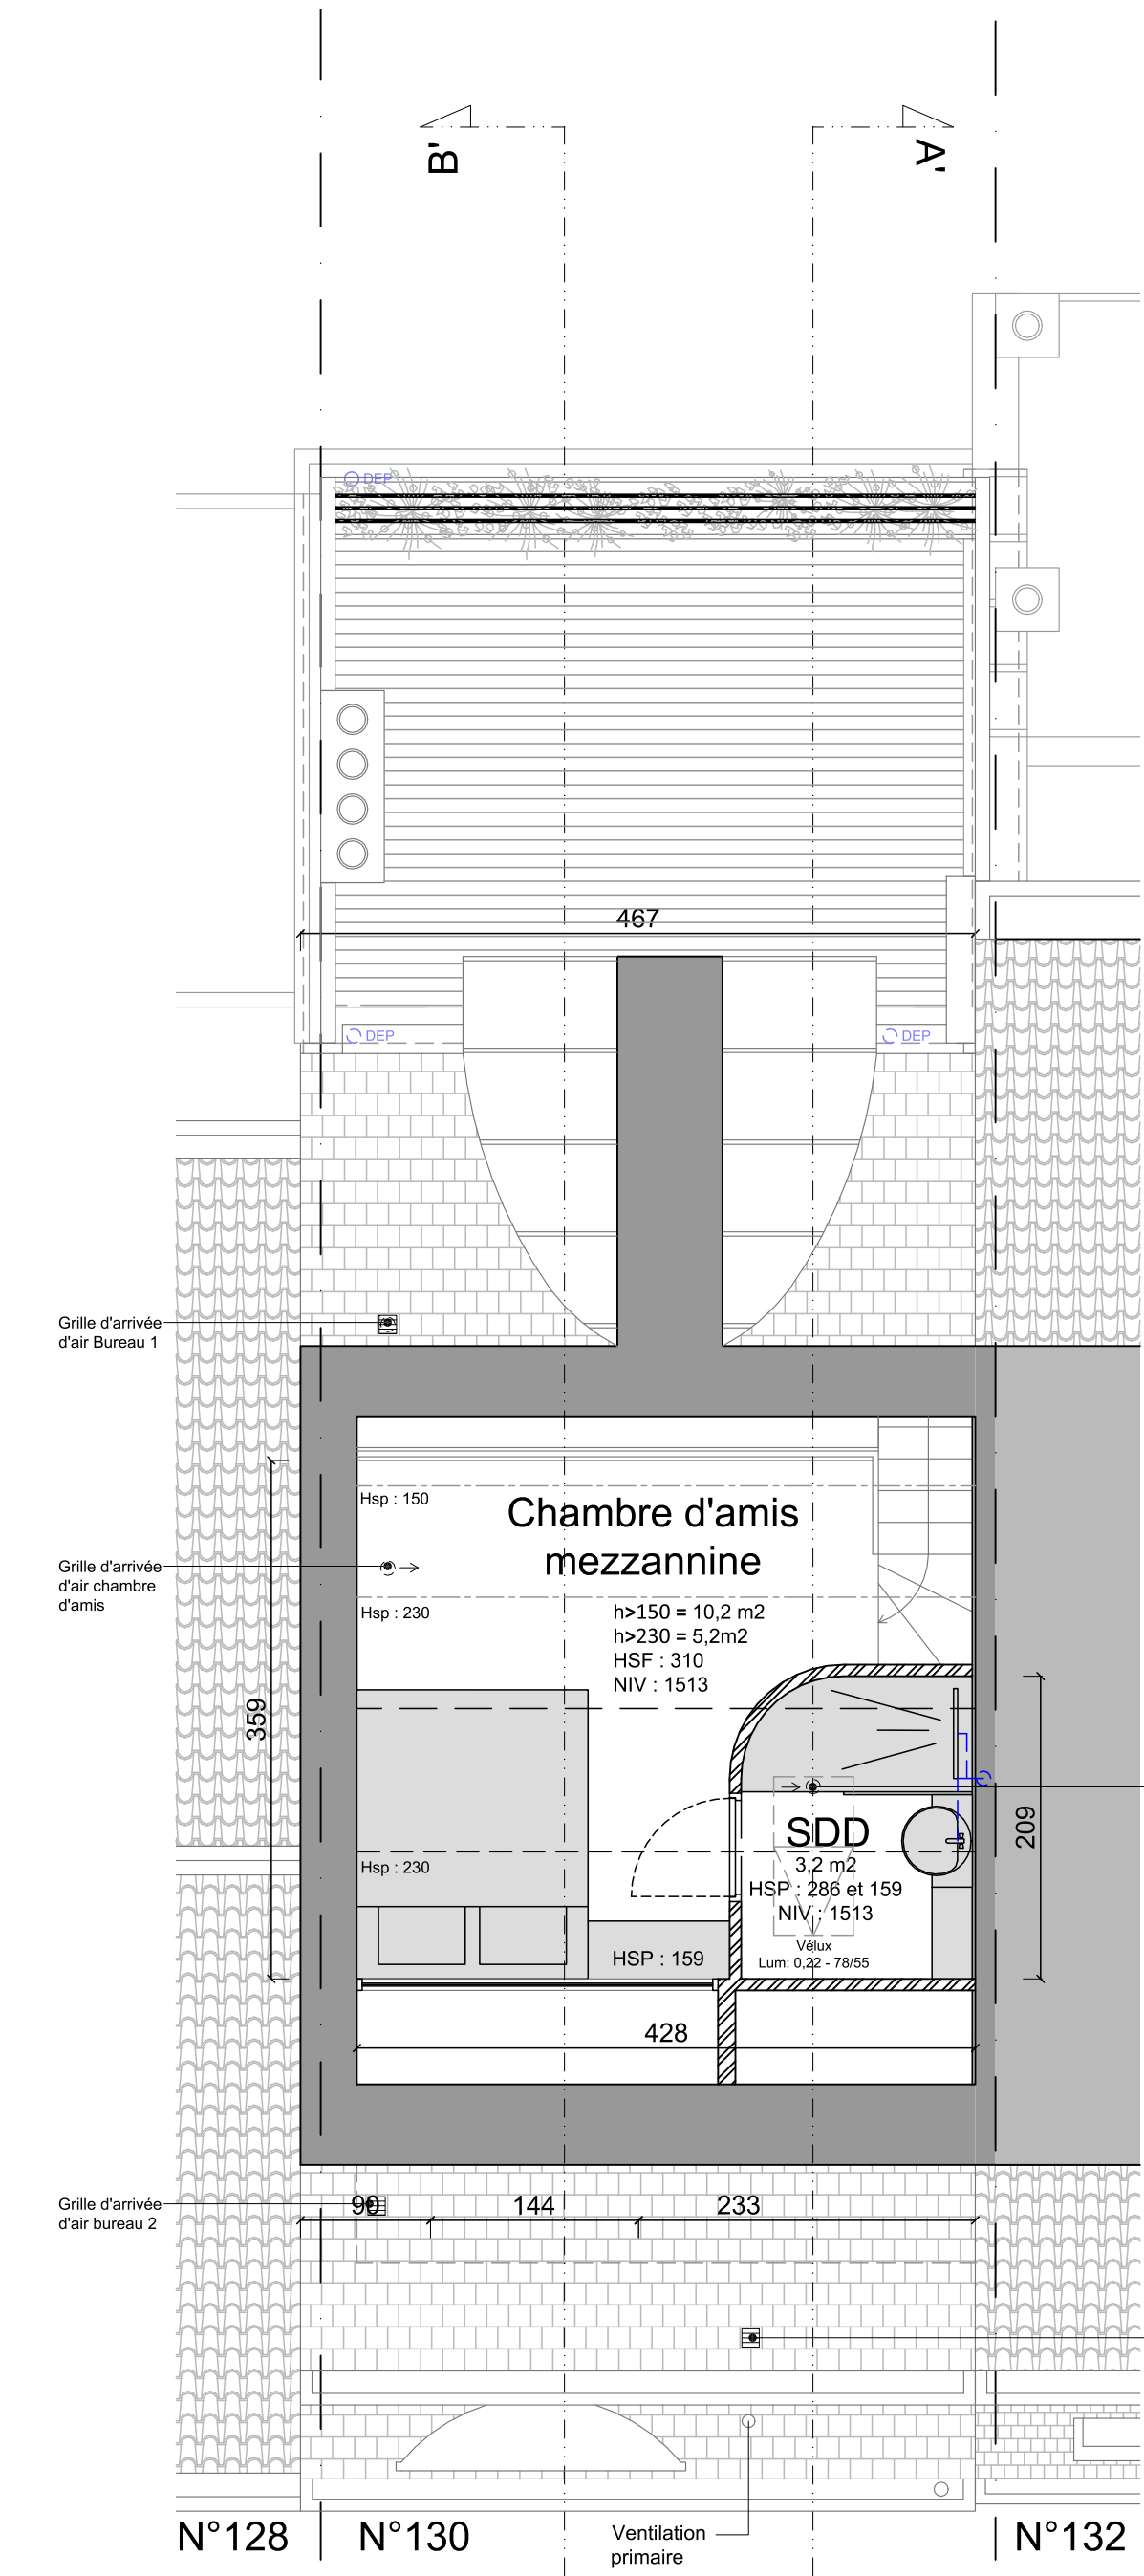


PLAN SOUS COMBLES

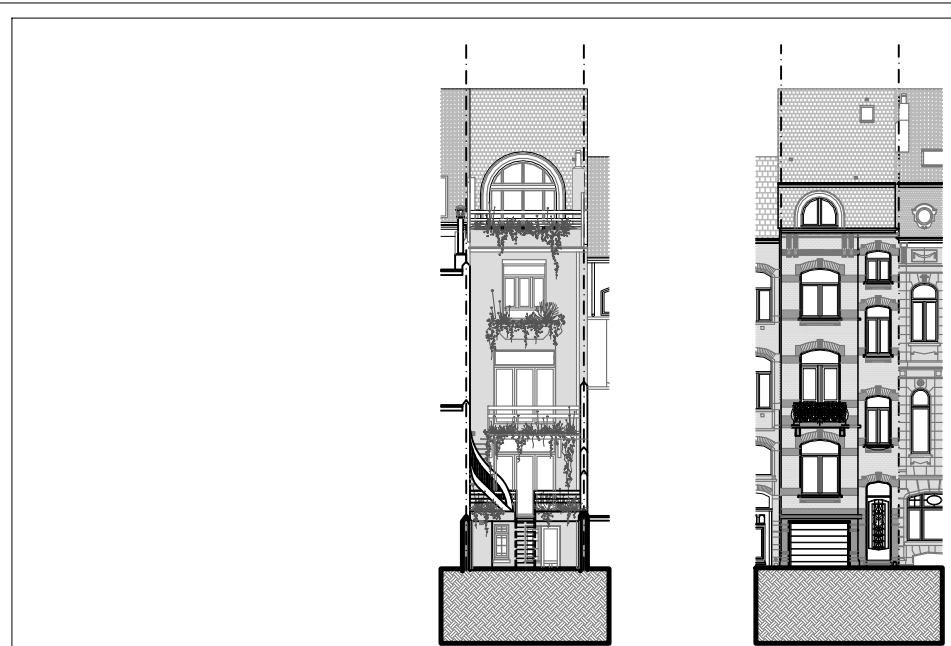

MAITRE D'OUVRAGE		SIGNATURE		<div>Légende implantation</div> <div><div><div></div></div><div>Limites cadastrales</div></div> <div><div><div></div></div><div>Courbe de niveau</div></div> <div><div><div></div></div><div>Evacuation d'eau usée</div></div> <div><div><div></div></div><div>Evacuation d'eau pluviale</div></div> <div><div><div></div></div><div>Végétation existante</div></div> <div><div><div></div></div><div>Végétation nouvelle</div></div> <div><div><div></div></div><div>Luminaire public</div></div> <div><div><div></div></div><div>Chambre de visite</div></div> <div><div><div></div></div><div>Axe des prises de vue</div></div> <div><div><div></div></div><div>Cote de niveau</div></div> <div><div><div></div></div><div>N° de parcelle cadastrale</div></div> <div><div><div></div></div><div>Démolition</div></div>	
MAITRE D'OEUVRE		SIGNATURE		<div>MODIFICATIONS</div> <div>- suite à accusé de réception de dossier incomplet daté du 13.01.2026</div>	
ADRESSE DU PROJET				ECHELLE : 1/50	
Avenue de la Chasse n°130 1040 Etterbeek BRUXELLES					
COMMUNE : ETTERBEEK CADASTRE : CAPAMEY 219648016700Y002					
PHASE : Permis d'urbanisme SITUATION : SITUATION PROJETEE				DATE : 11.03.2026 INDICE : 0-1-2-3-4	
NOM DU DOCUMENT :				Page	
Plans de tous les étages				4 / 6	
				FORMAT : A0	

SITUATION EXISTANTE DE FAIT

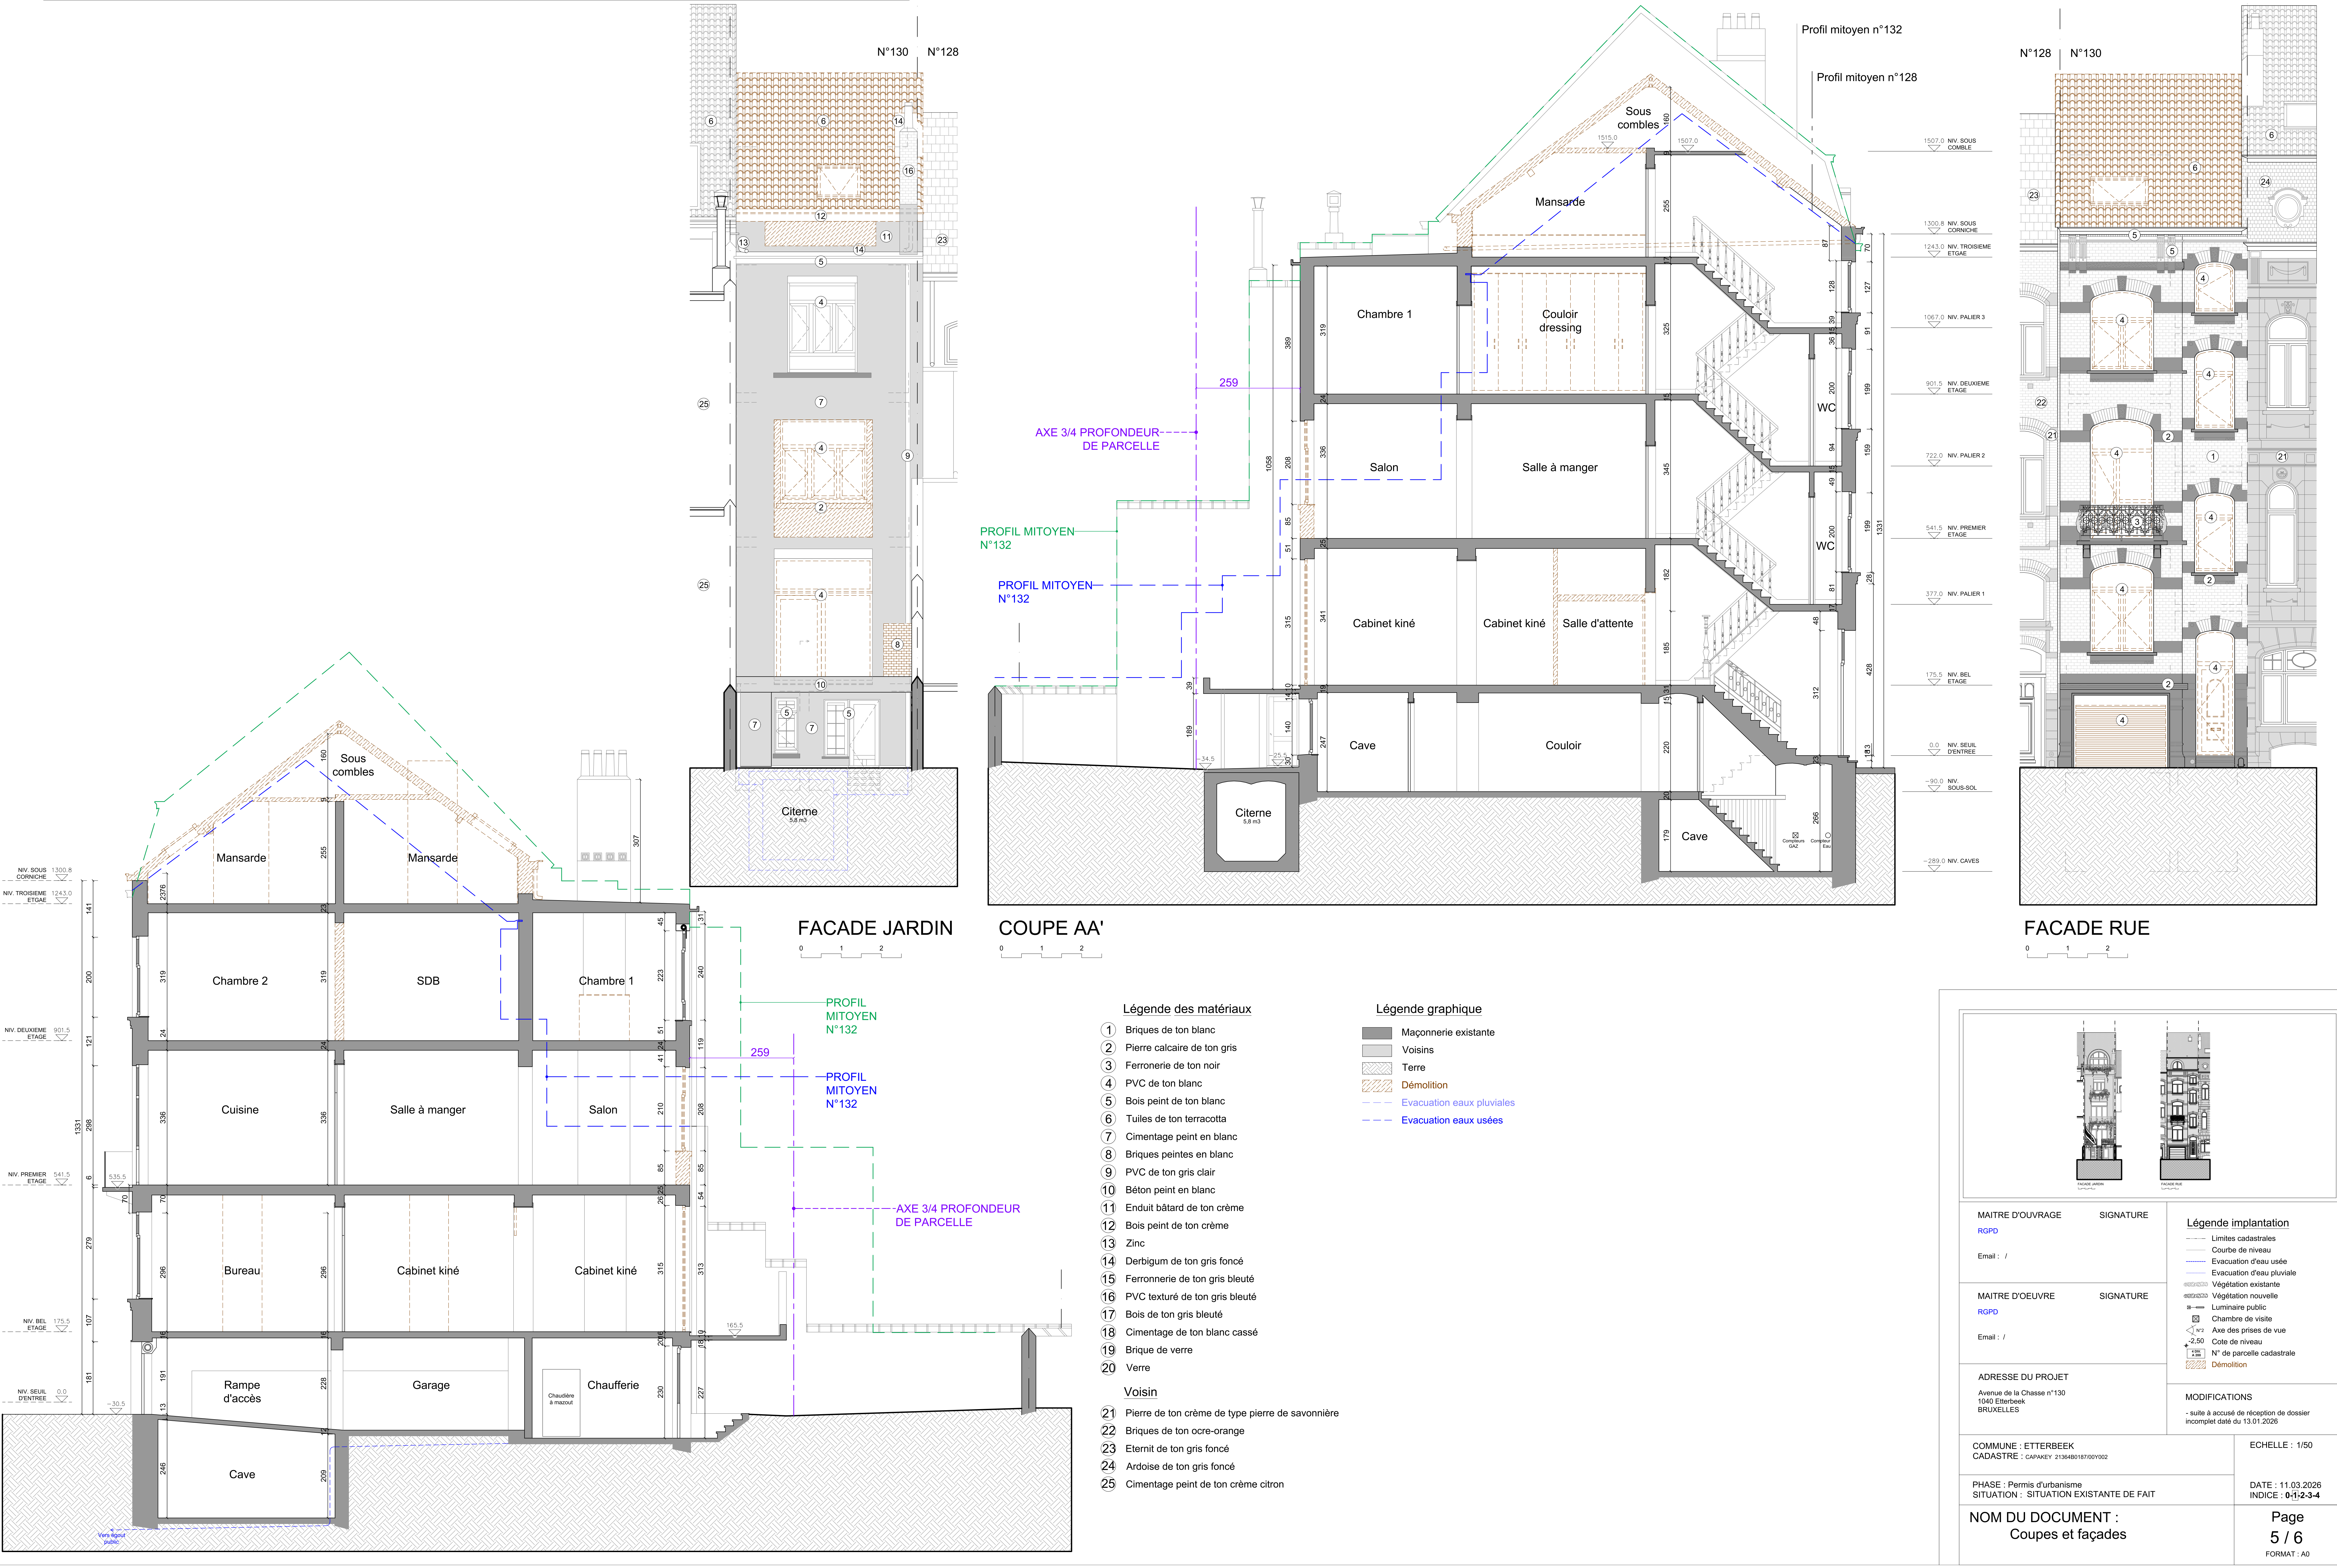

Légende des matériaux

- 1 Briques de ton blanc
- 2 Pierre calcaire de ton gris
- 3 Ferronnerie de ton noir
- 4 PVC de ton blanc
- 5 Bois peint de ton blanc
- 6 Tuiles de ton terracotta
- 7 Cimentage peint en blanc
- 8 Briques peintes en blanc
- 9 PVC de ton gris clair
- 10 Béton peint en blanc
- 11 Enduit bâtarde de ton crème
- 12 Bois peint de ton crème
- 13 Zinc
- 14 Derbigum de ton gris foncé
- 15 Ferronnerie de ton gris bleuté
- 16 PVC texturé de ton gris bleuté
- 17 Bois de ton gris bleuté
- 18 Cimentage de ton blanc cassé
- 19 Brique de verre
- 20 Verre
- 21 Pierre de ton crème de type pierre de savonnière
- 22 Briques de ton ocre-orange
- 23 Eternit de ton gris foncé
- 24 Ardoise de ton gris foncé
- 25 Cimentage peint de ton crème citron

Voisin

Légende graphique

- Maçonnerie existante
- Voisins
- Terre
- Démolition
- Evacuation eaux pluviales
- Evacuation eaux usées

Légende implantation

- Limites cadastrales
- Courbe de niveau
- Evacuation d'eau usée
- Evacuation d'eau pluviale
- Végétation existante
- Végétation nouvelle
- Luminaire public
- Chambre de visite
- Axe des prises de vue
- Cote de niveau
- N° de parcelle cadastrale
- Démolition

MODIFICATIONS

- suite à accusé de réception de dossier incomplet daté du 13.01.2026

MAITRE D'OUVRAGE

RGPD

Email : /

MAITRE D'OEUVRE

RGPD

Email : /

ADRESSE DU PROJET

Avenue de la Chasse n°130
1040 Etterbeek
BRUXELLES

COMMUNE : ETTERBEEK

CADASTRE : CAPAMEY 210448016700Y002

PHASE : Permis d'urbanisme

SITUATION : SITUATION EXISTANTE DE FAIT

NOM DU DOCUMENT :

Coupes et façades

ECHELLE : 1/50

DATE : 11.03.2026

INDICE : 011-2-3-4

Page

5 / 6

FORMAT : A0

SITUATION PROJETEE

