




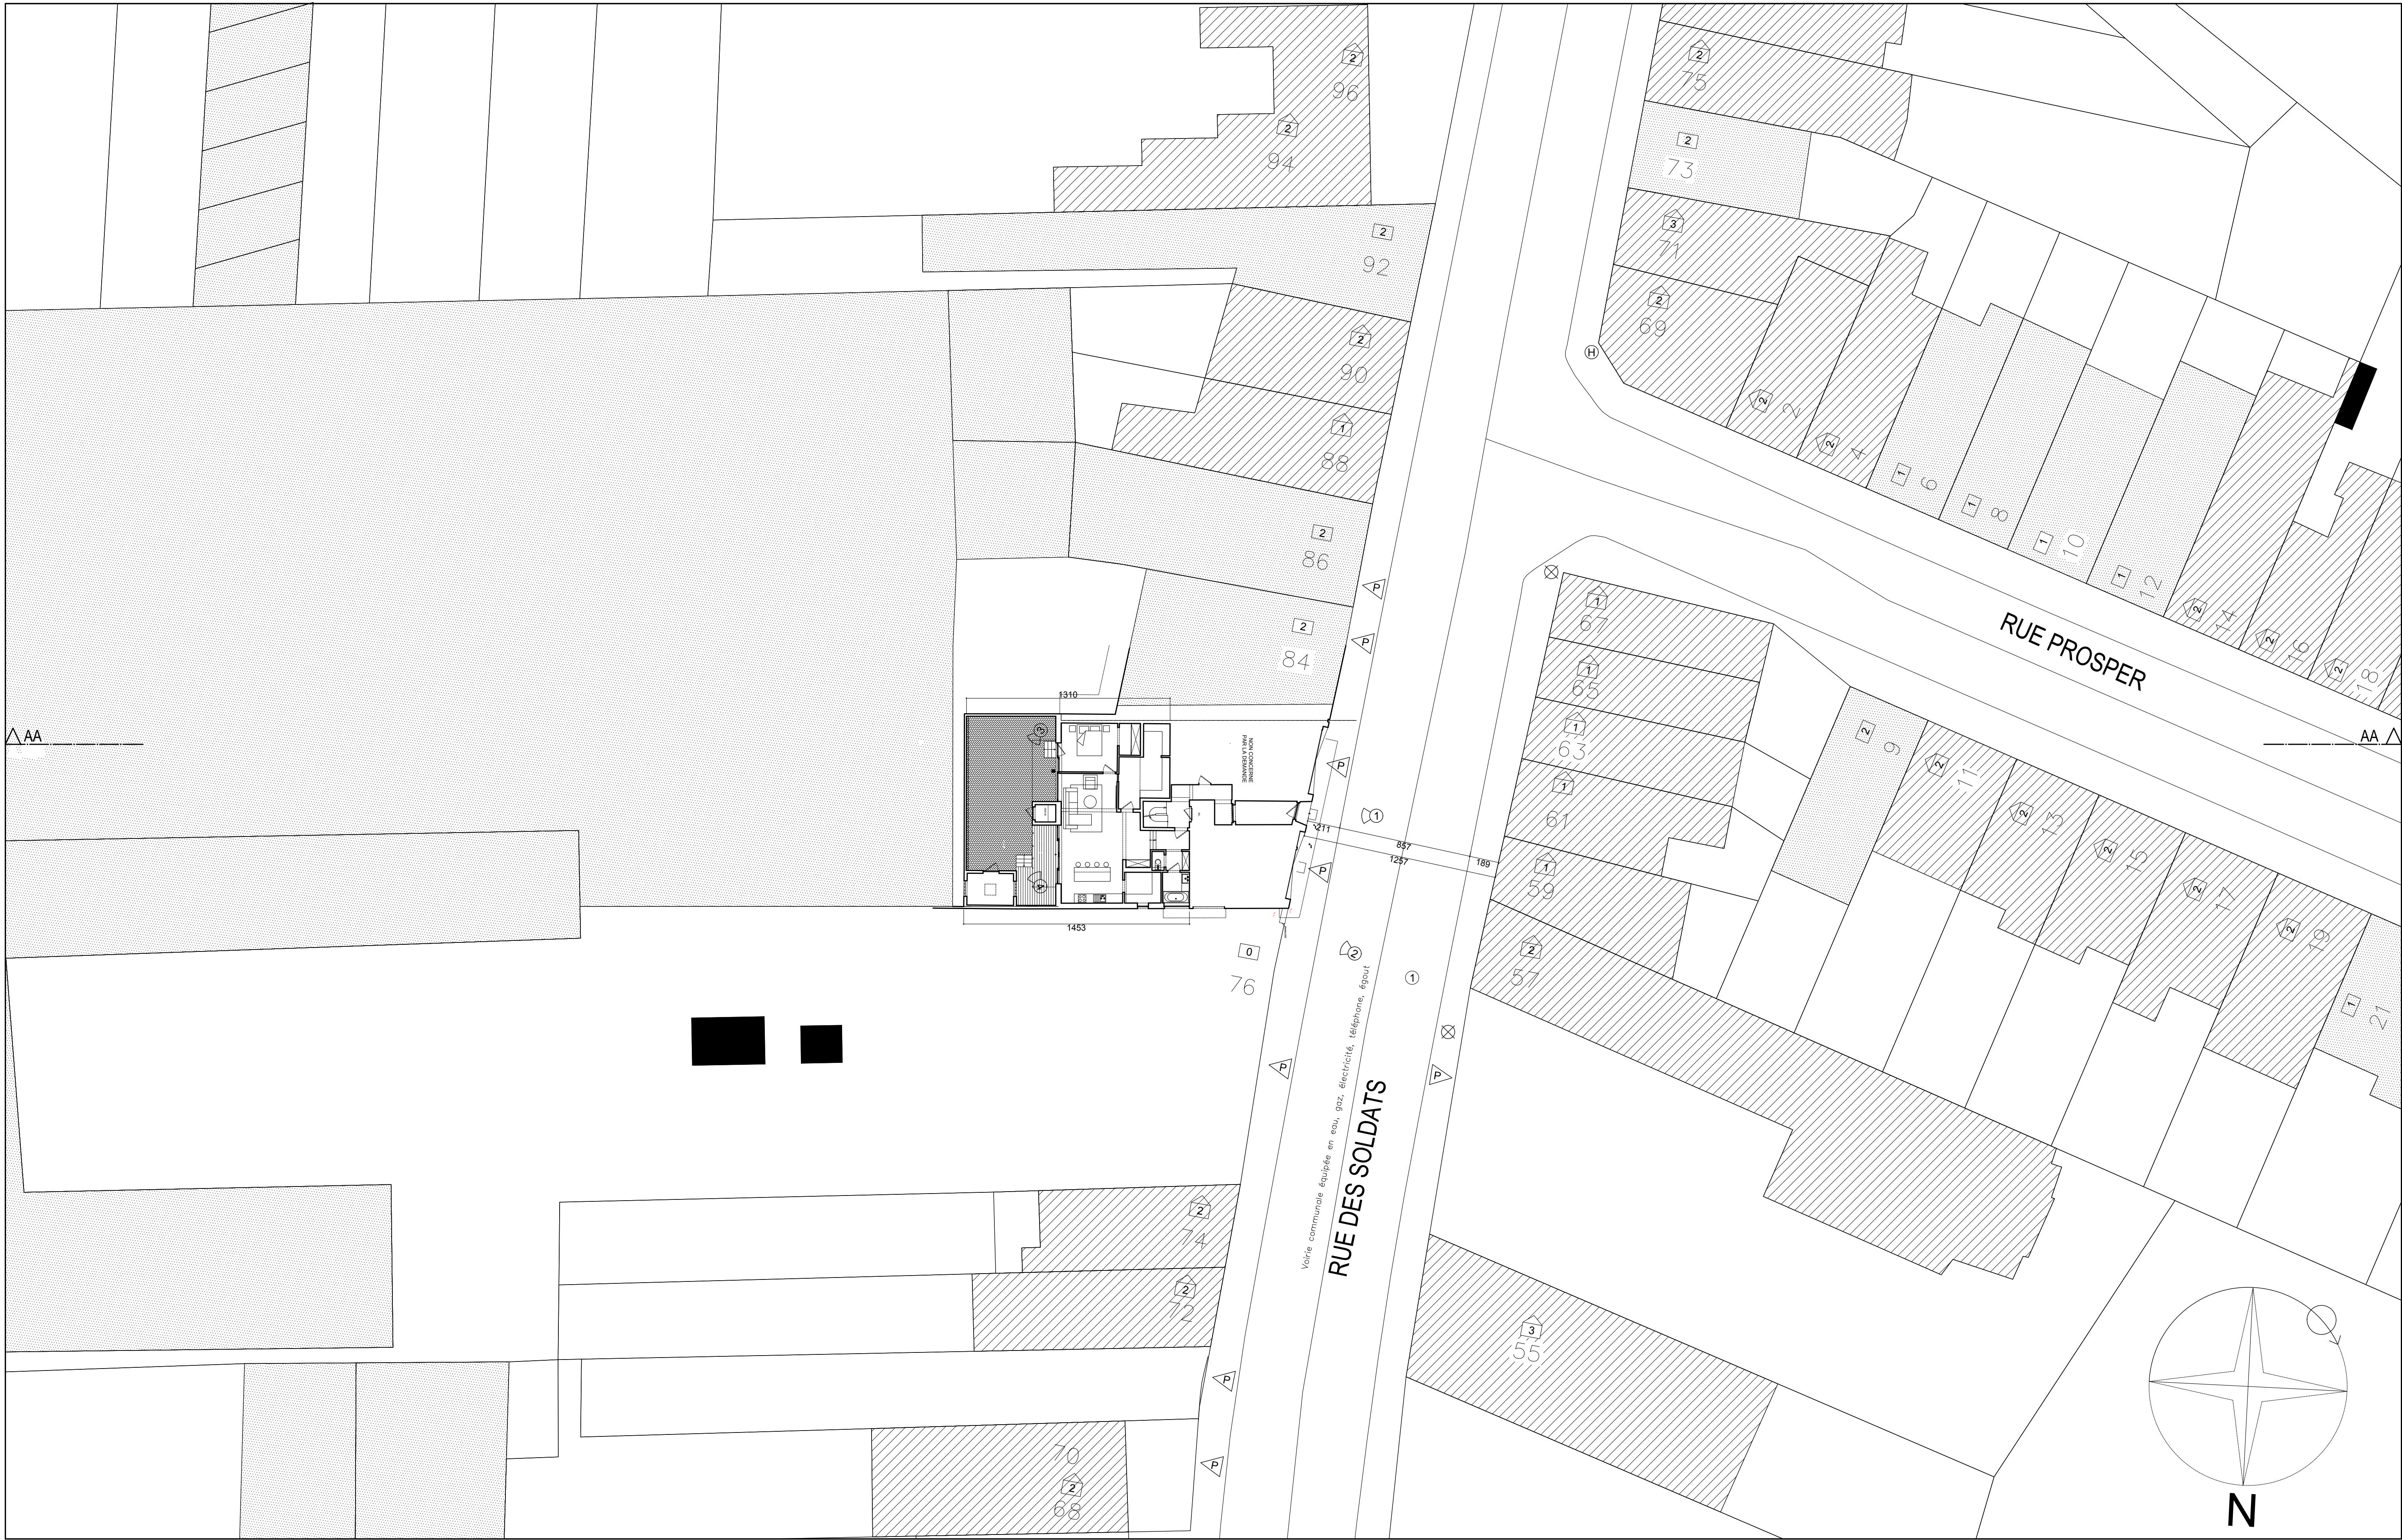

PLAN D'IMPLANTATION 1/200

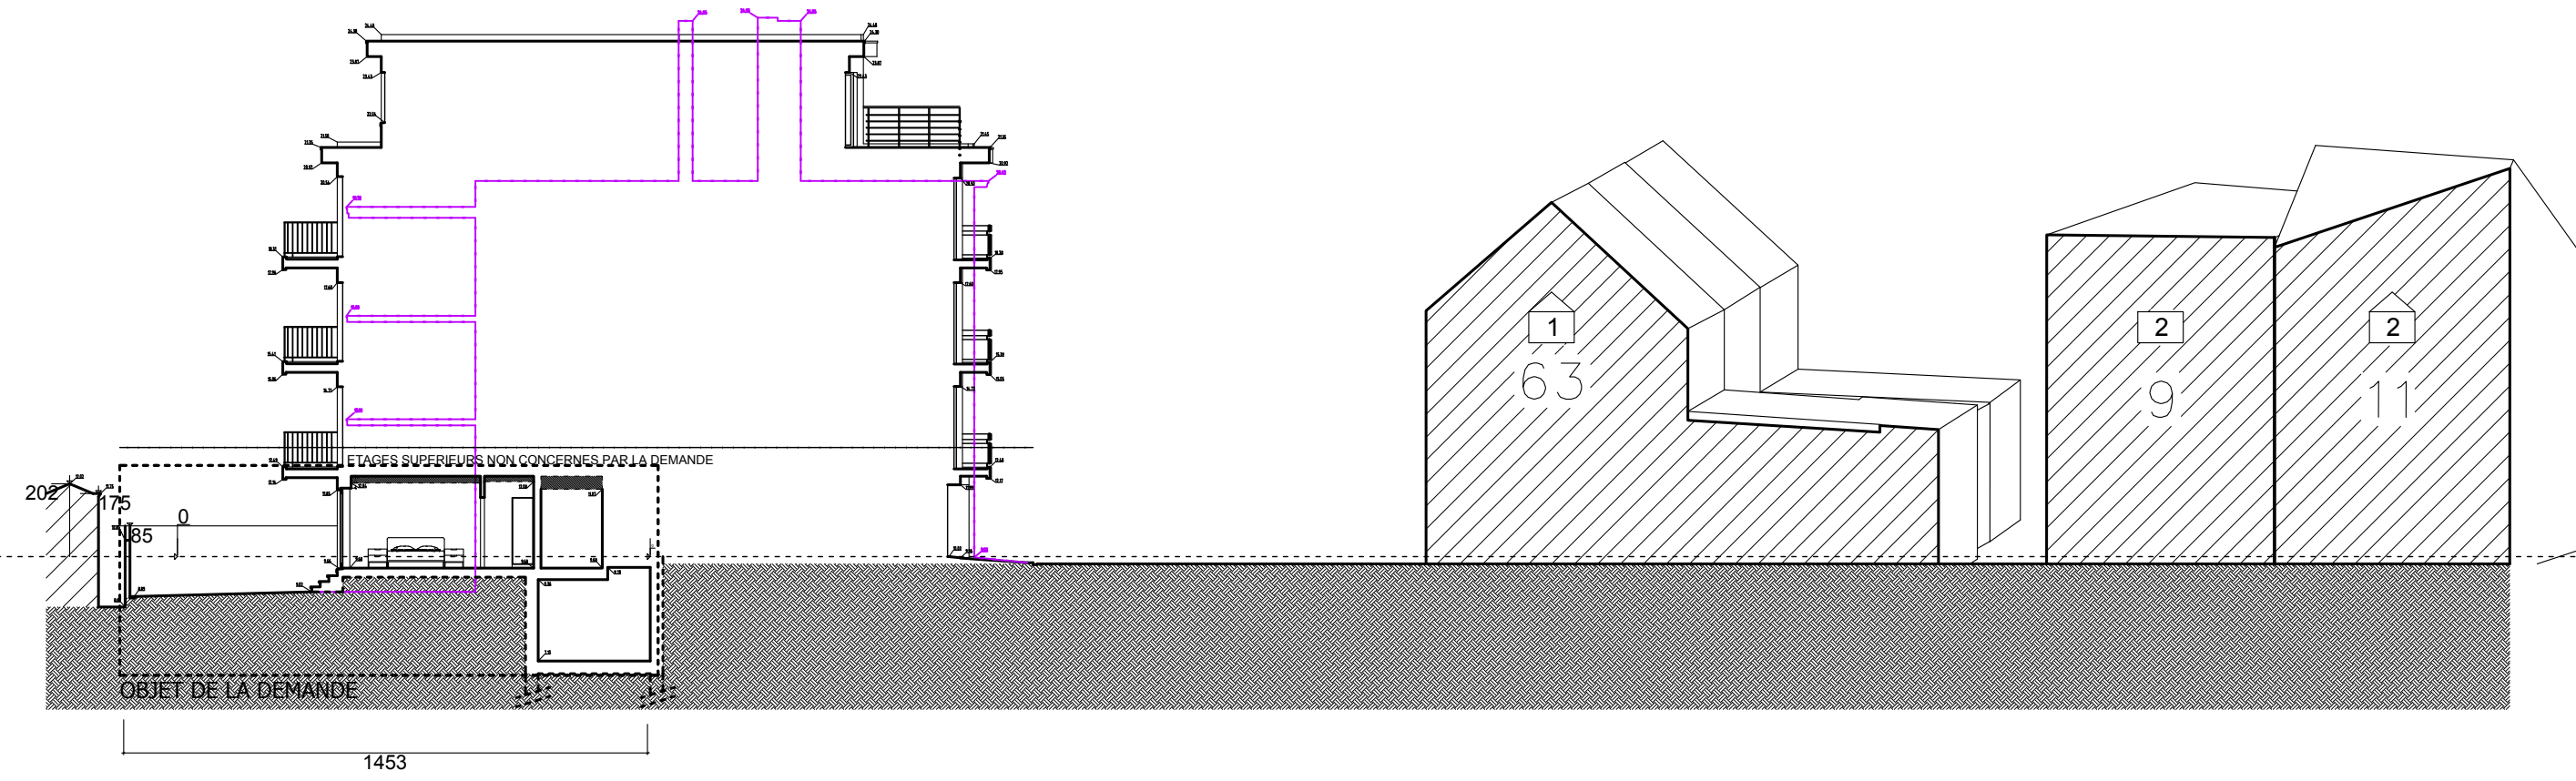

COUPE D'IMPLANTATION 1/200

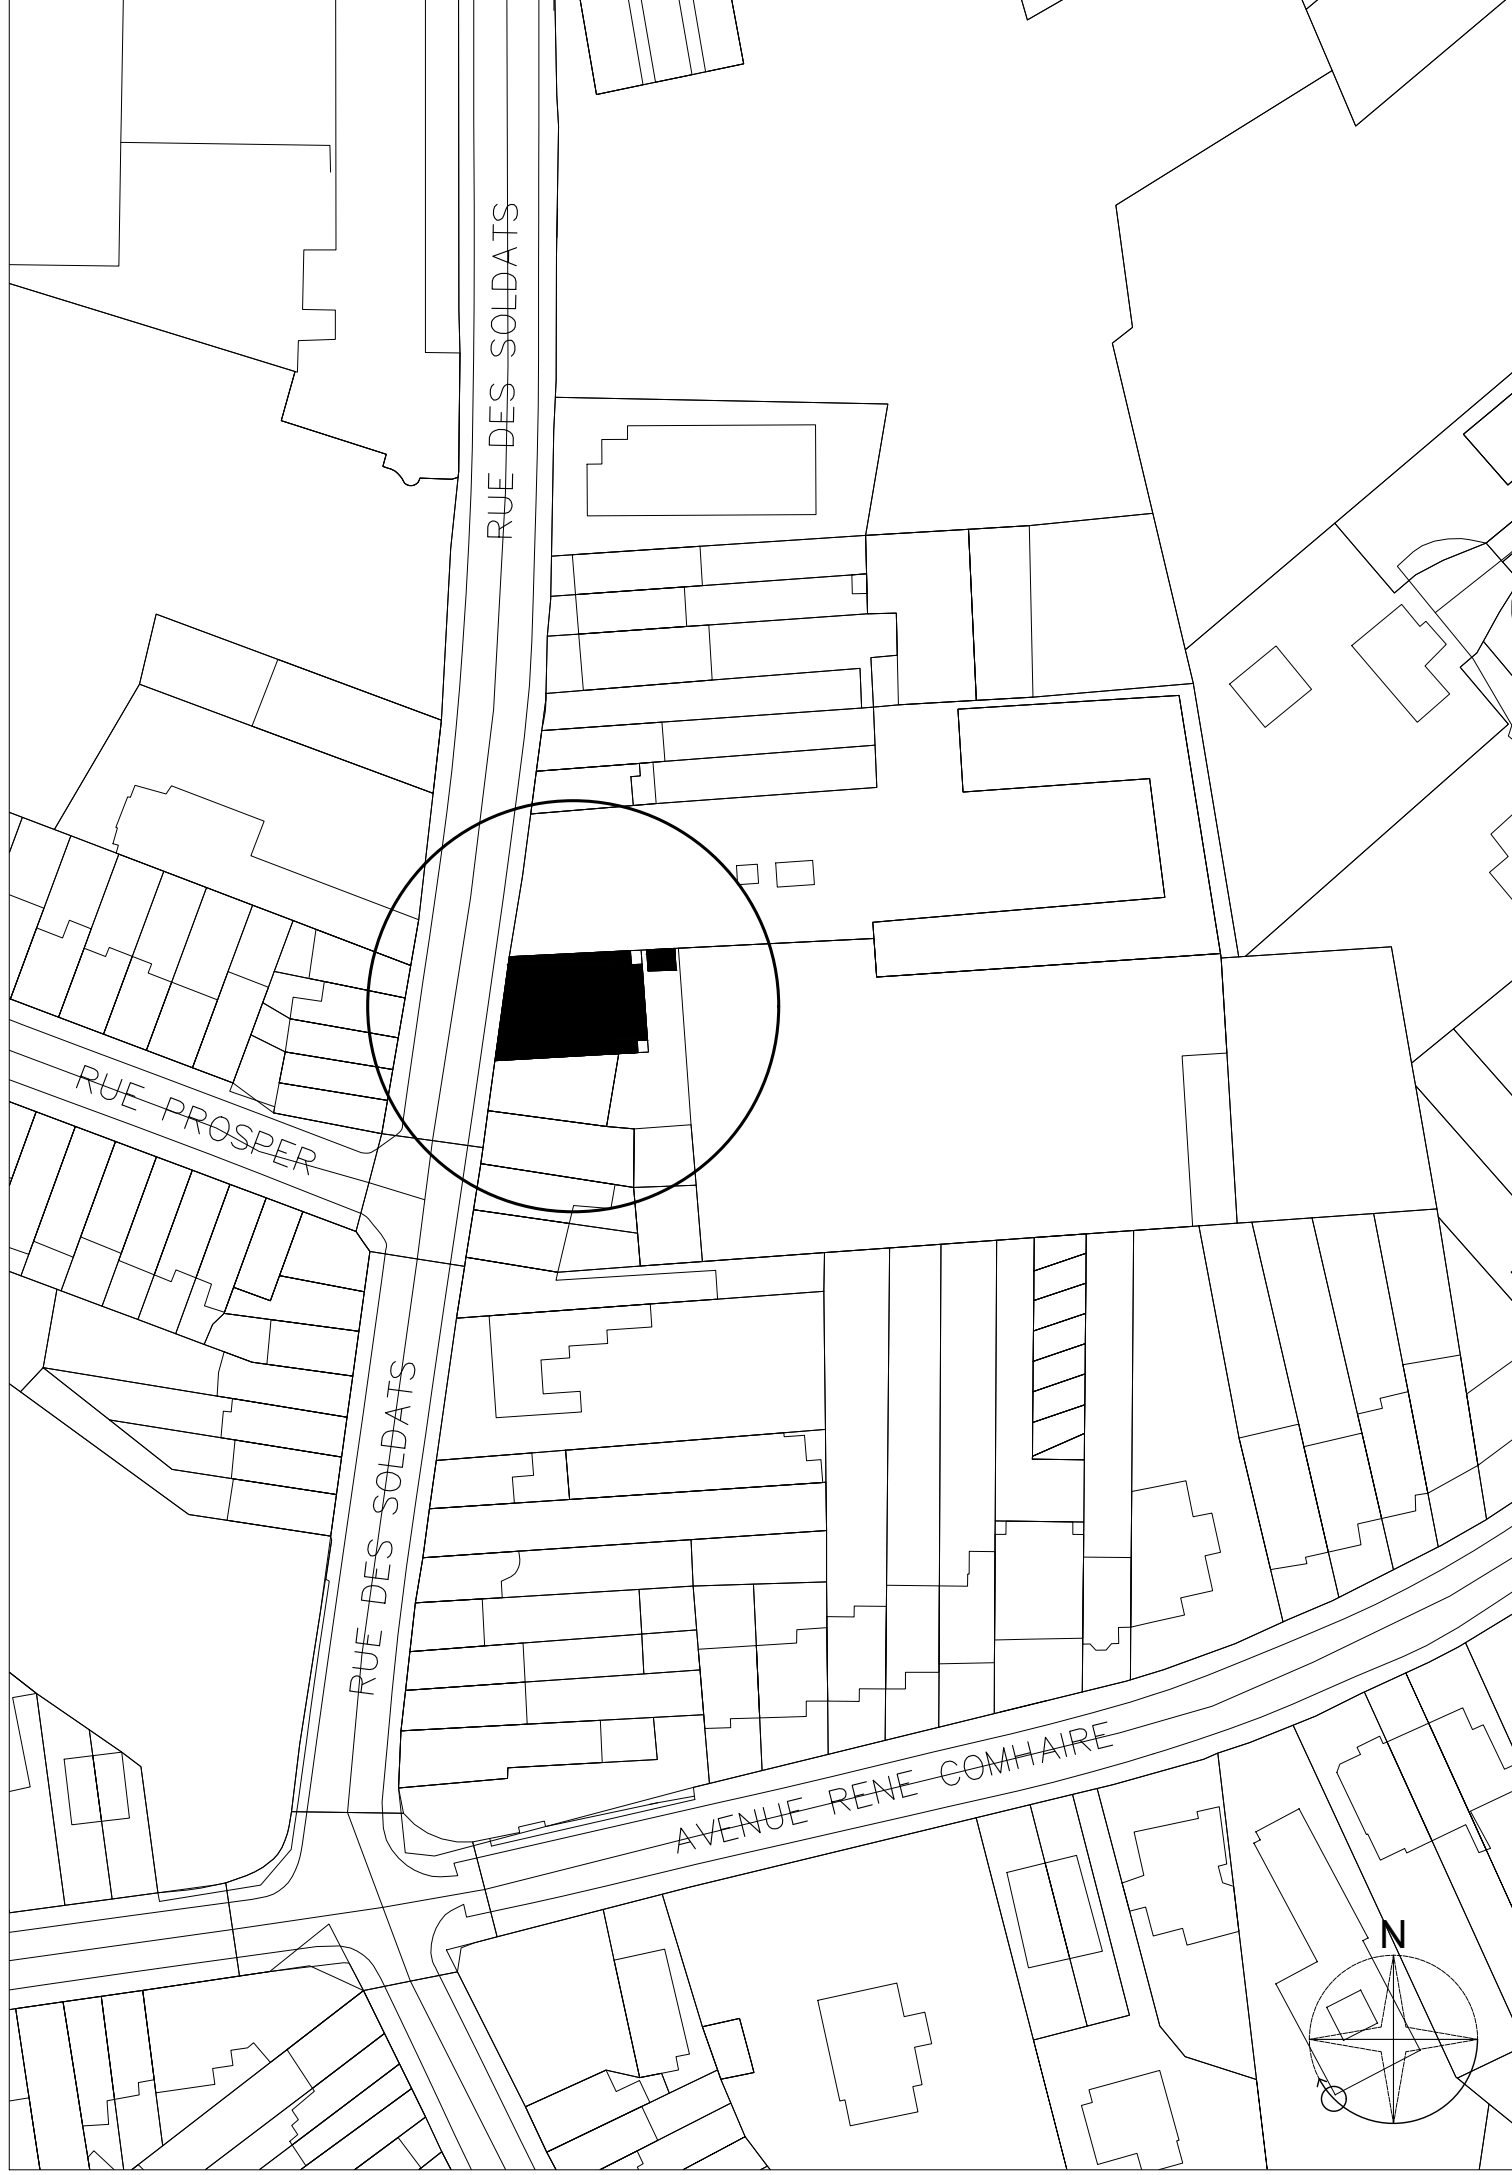

PLAN D' IMPLANTATION
1/200

- ①
②
③
④
2
2
HSC:12.44m

Maitre de l'ouvrage :

Architecte :

Objet :
PLAN DE SITUATION
PLAN D'IMPLANTATION

Maitre de l'ouvrage :			Architecte :		
Indice	Date	Modification	Chantier :	Cadastre :	
			Rue des Soldats 82 1082 - Berchem-Sainte-Agathe	87603	
			Dossier n° :	Echelle :	
			0000	1/200	
			Date :	Plan n° :	
			26.07.01	PU 1/5 A	

0000 - SOLDATS 82
DEMANDE DE
PERMIS D'URBANISME
REGULARISATION D'UN STUDIO EN APPARTEMENT
Rue des Soldats 82 , 1082 Berchem-Sainte-Agathe