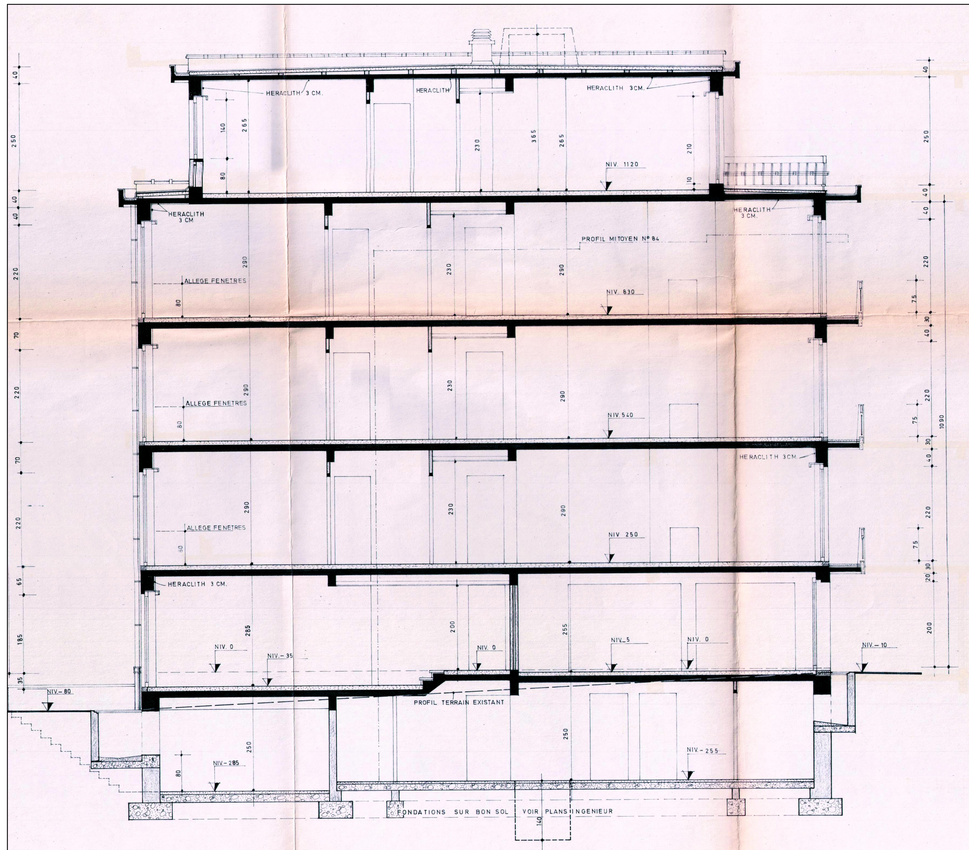

COUPE LONGITUDINALE

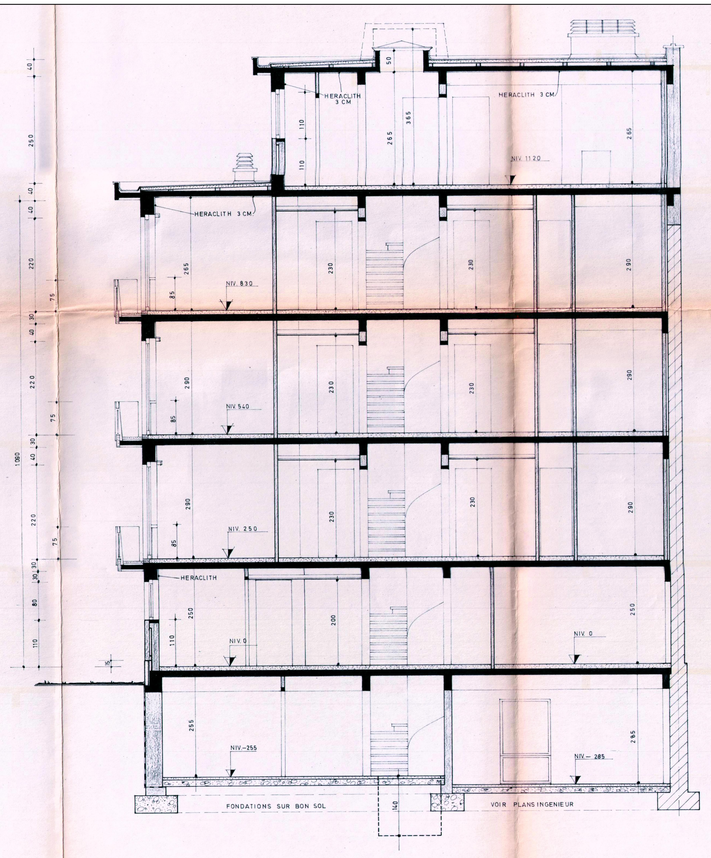

COUPE TRANSVERSALE

REGULARISATION D'UN STUDIO EN APPARTEMENT
Rue des Soldats 82 , 1082 Berchem-Sainte-Agathe

PERMIS D'URBANISME

DEMANDE DE
0000 - SOLDATS 82

Maître de l'ouvrage :

Architecte :

Titre :
COUPES ELEVATIONS
SITUATION DE DROIT- PU/204886

LEGENDE
- STRUCTURE EXISTANTE
- BRIQUETTES
- MAÇONNERIE DE BLOCS DE BETON
- MAÇONNERIE DE BLOCS DE TERRE CUITE
- CIMENT
- CLOISON DE PLAQUES DE PLATRE
- GAINE D'EVACUATION DES GAZ BRULES
- EVACUATION DES EAUX
- VENTILATION NATURELLE

SECOUR
- DEMONTER DE LA PIECE
- MONTER PIECE DE SECOURS

REMARQUES GENERALES
- LES MAÇONNERIES SERONT EXECUTEES EN BRIQUES DE PREMIER CHOIX
- LES ENDUITS SERONT EXECUTES EN MORTIER DE CHAUX HYDRAULIQUE

ECHELLE 1:50 - 1:20 - 1:10 - 1:5 - 1:1

Maître de l'ouvrage :

Architecte :

Indice	Date :	Modification :

Commune : Bruxelles 10
1082 - Berchem-Sainte-Agathe

Cadastre : B165

Dossier n° : 0000

Echelle : 1/50

Date : 26.07.01

Plan n° : PU 4/5 A

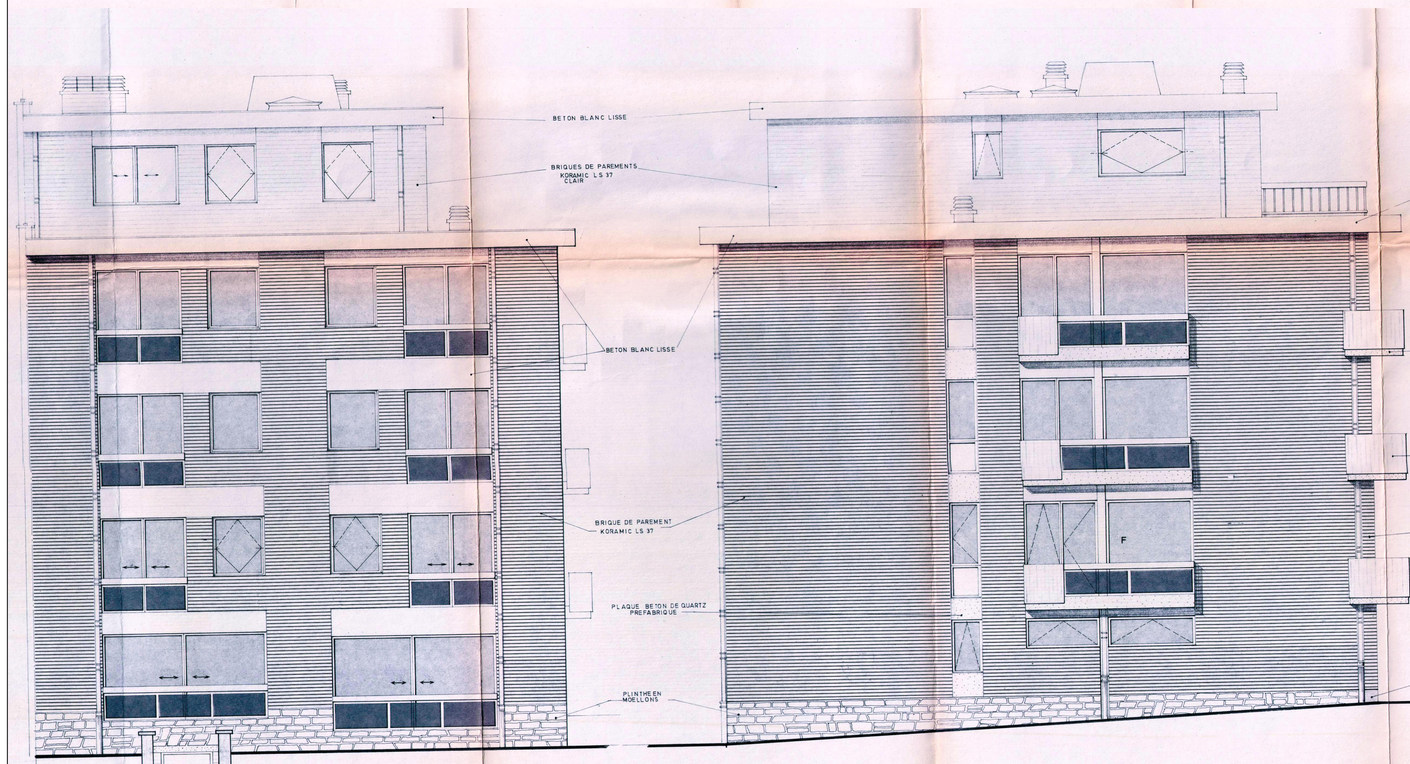

FACADE POSTERIEURE

FACADE LATERALE

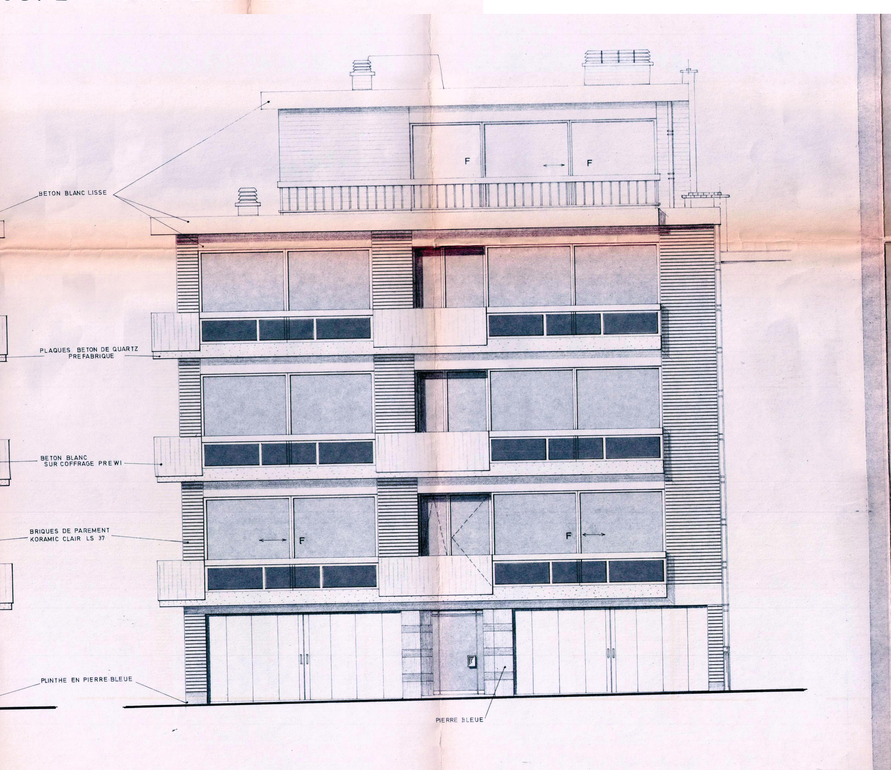

FACADE PRINCIPALE

3 ..... LES MATERIAUX ...
REGLEMENTS COMMUNAUX EN VIGUEUR
4 ..... LES OUVRAGES EN BETON ARME SE
5 ..... L'ENTREPRENEUR CONSULTERA L'INGE
AUX FONDATIONS (SECTION - HAUTEU
6 ..... DANS LA MESURE DU POSSIBLE TOUTE
7 ..... POUR TOUT AUTRES REINSEIGNEMENTS

COMMUNE DE

PROPRIETE DE MRS. M. ET A. MO

DEMEURANT 84 RUE DES SOLDATS 108

CONSTRUCTION D'UN IMMEUBLE

A BATIR 82 RUE DES SOLDATS 1080 BRU

CADASTRE SECTION B PARTIE 76 m2

FACADES

ARCHITECTE LOUIS HOEBEKE
20 RUE DR. LEEMANS
1080 BRUXELLES
TEL. 02 / 465.54.67

INSCRIT AU TABLEAU DE L'ORDRE DES

POUR ACCORD
LE PROPRIETAIRE
L'ENTREPRENEUR

DOSSIER N° F/213 BRUXELLES

COUPES/ELEVATIONS SITUATION DE DROIT- PU/204886