

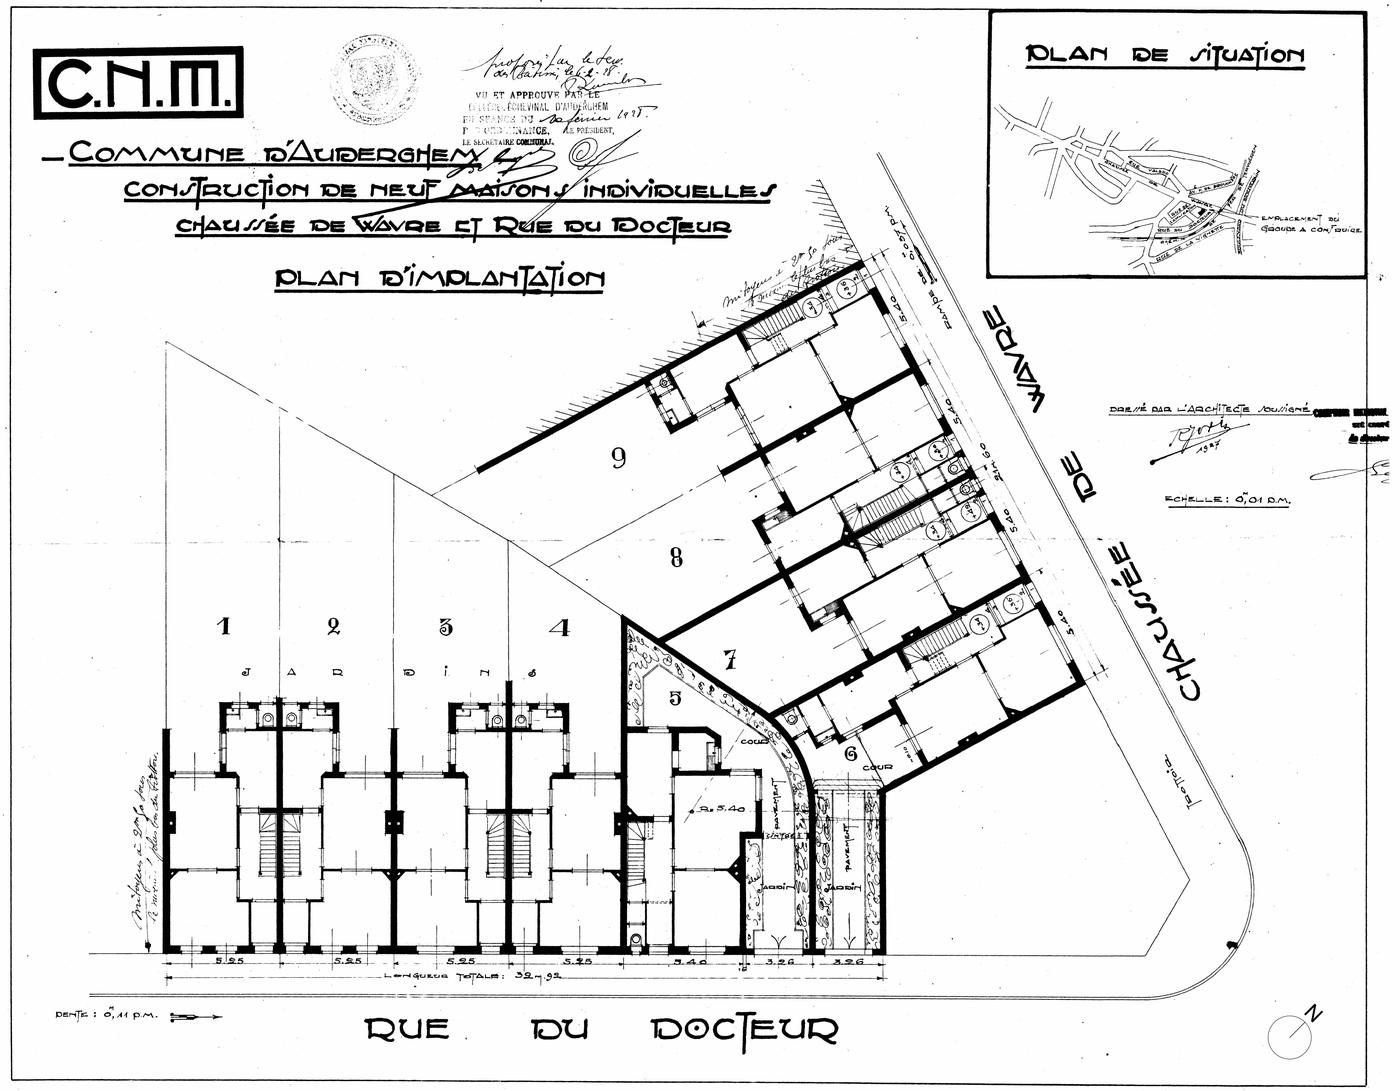


SITUATION DE DROIT PLAN - date du 10/02/1928, Dossier 2139
1 : 100

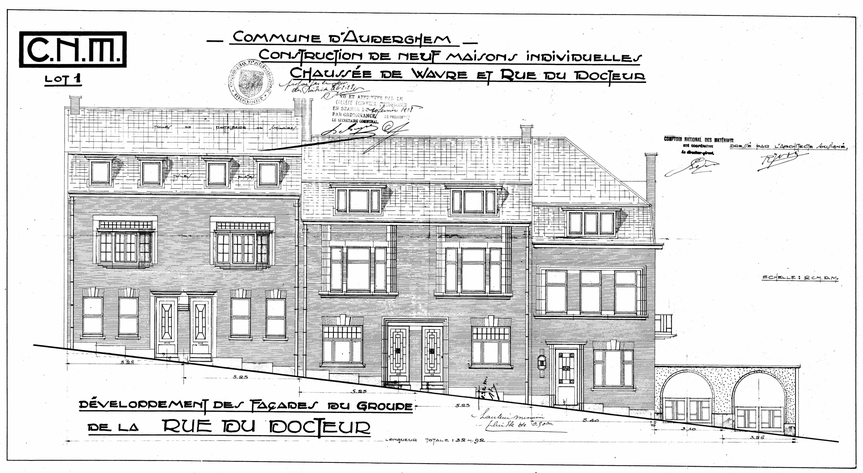

SITUATION DE DROIT COUPE - date du 10/02/1928, Dossier 2139
1 : 100

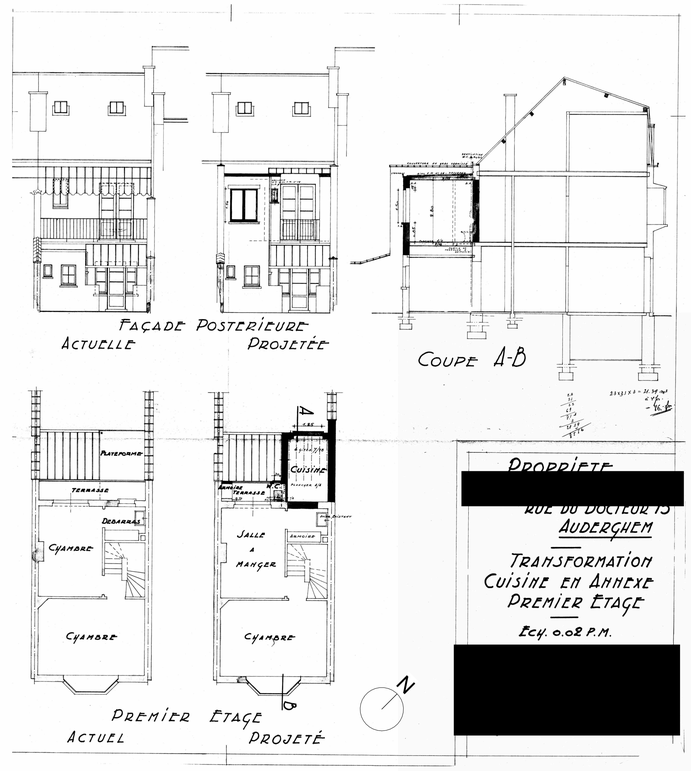

SITUATION DE DROIT - Date du 15/04/1953, Dossier P65 pour la construction d'une annexe
1 : 100


PROJET	**Demande de permis** Rénovation et transformation de deux (2) logements en une maison unifamiliale.
ADRESSE	**Rue Robert Willame 15, 1160 Auderghem**
CLIENT	[redacted]
ARCHITECT	[redacted]

MODIFICATIONS	


FASE	Demande de permis
ÉTAT	
PLAN	SITUATION DE DROIT
ÉCHELLE	1 : 100
N° PLAN	2/7
DOSSIER	
INDEX	A


Les cotes sont données à titre indicatif, toutes les mesures devront être vérifiées par l'entreprise sur le chantier

DATE 26/08/2026

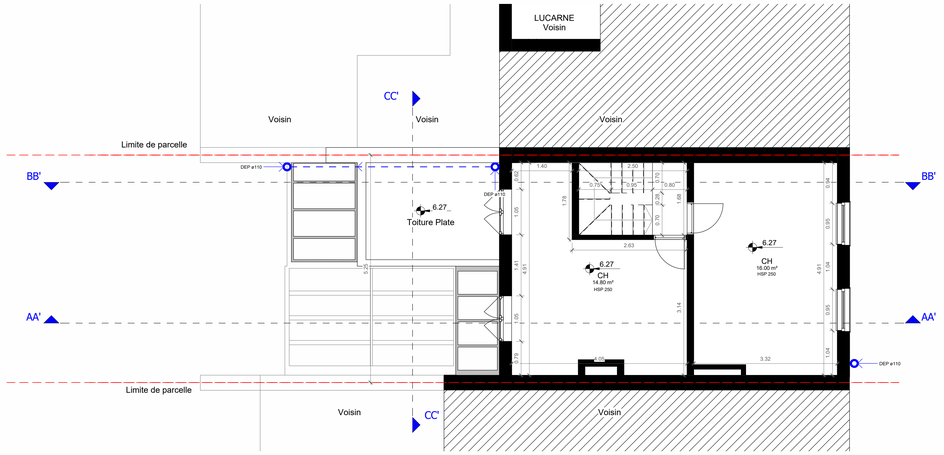


Niveau 02 - Existante
1 : 50

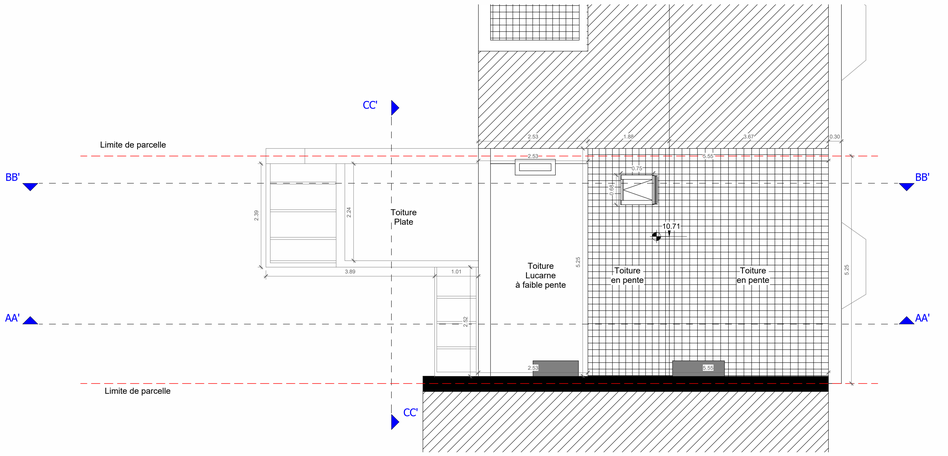


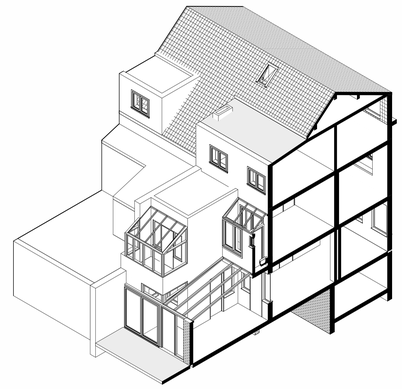


Niveau Toiture
1 : 50

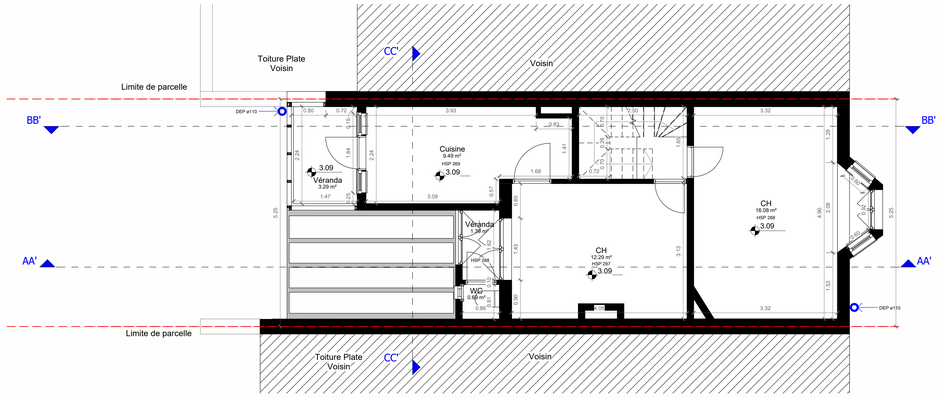


Niveau 01 - Existante
1 : 50

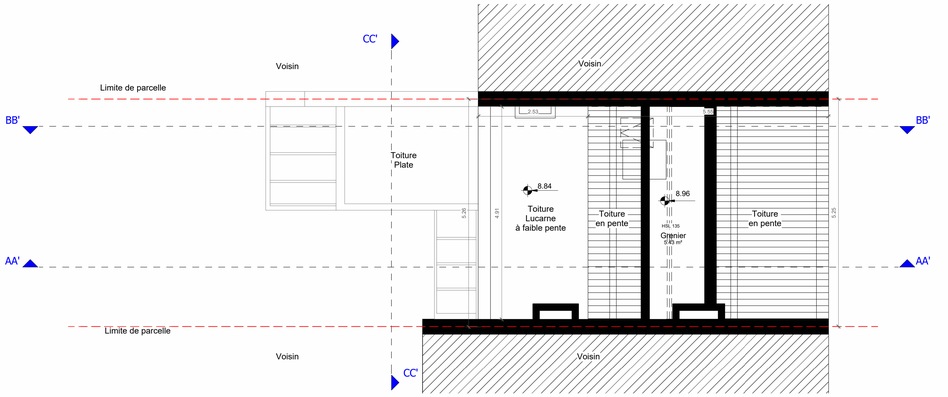


Grenier
1 : 50

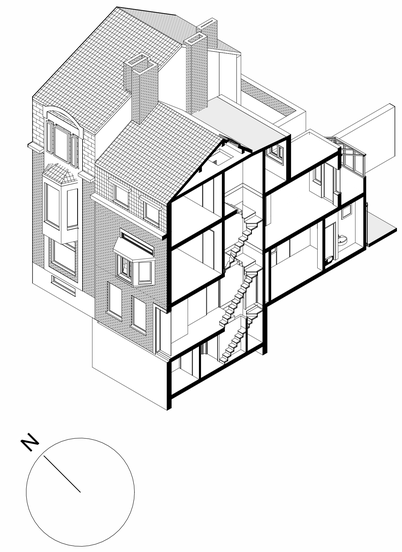

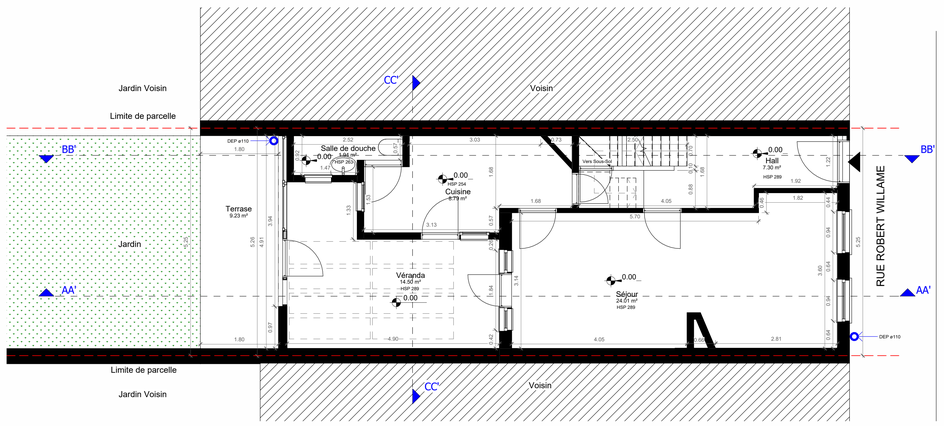

Niveau RDC - Existante
1 : 50

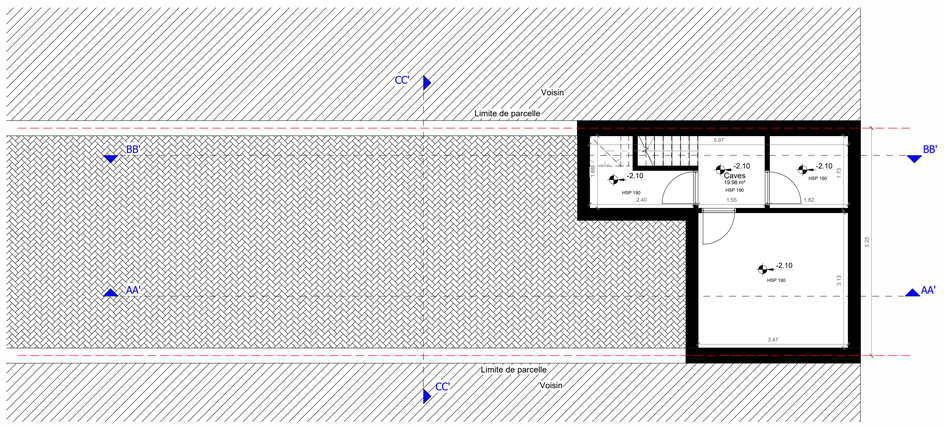

Cave - Existante
1 : 50


PROJET	**Demande de permis** Rénovation et transformation de deux (2) logements en une maison unifamiliale.
ADRESSE	**Rue Robert Willame 15, 1160 Auderghem**
CLIENT	[redacted]
ARCHITECT	[redacted]

MODIFICATIONS	


FASE	Demande de permis
ÉTAT	
PLAN	SITUATION EXISTANTE - PLANS
ÉCHELLE	1 : 50
N° PLAN	3/7
DOSSIER	
INDEX	A

Les cotes sont données à titre indicatif, toutes les mesures devront être vérifiées par l'entreprise sur le chantier

DATE 26/08/2026

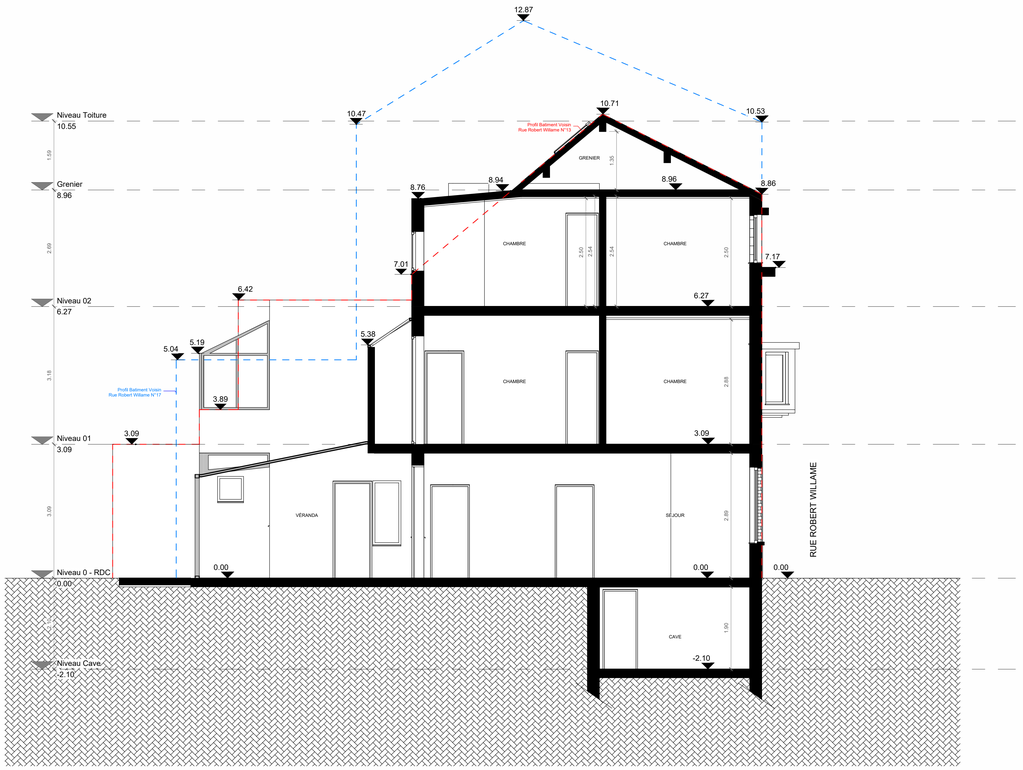

3 AA'
1 : 50

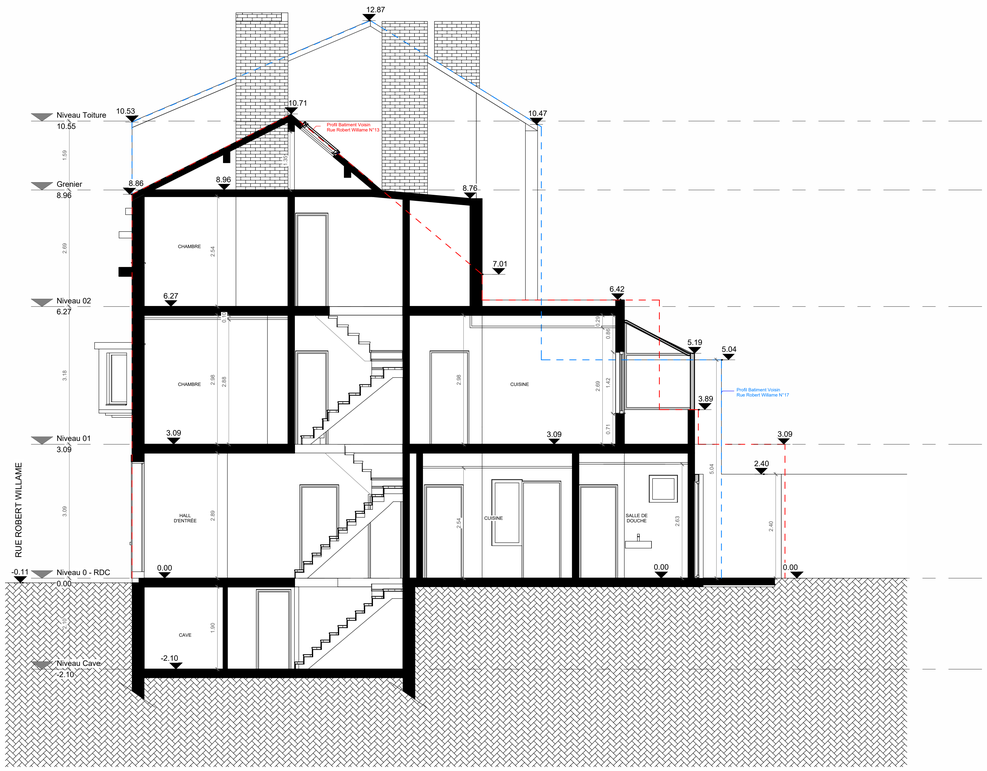

4 BB'
1 : 50

- Menuiserie à régulariser
- Menuiserie à remplacer
- Menuiserie à démolir

01 - Porte d'entrée en PVC, avec imposte vitrée et panneau central vitré, teinte blanche

02 - Fenêtre en PVC, double vitrage, teinte blanche

03 - Fenêtre en bois, simple vitrage, teinte blanche

04 - Façade en briques apparentes, teinte rouge-brun

05 - Toiture en tuiles plates en terre cuite, profil ondulé, teinte brun-rouge — corniche et soffite en bois blanc

06 - Façade en enduit, teinte grise

07 - Porte-fenêtre coulissante, double vitrage, châssis PVC teinte noire

08 - Véranda en aluminium avec fenêtres en toiture inclinée, double vitrage, teinte noire

09 - Façade en enduit, teinte beige


10 - Garde-corps en aluminium, teinte noire

11 - Revêtement de sol de terrasse en carrelage céramique, teinte grise


12 - Toiture en tuiles

13 - Descente d'eau pluviale peinte en blanc.


14- Fenêtre en PVC, teinte noire

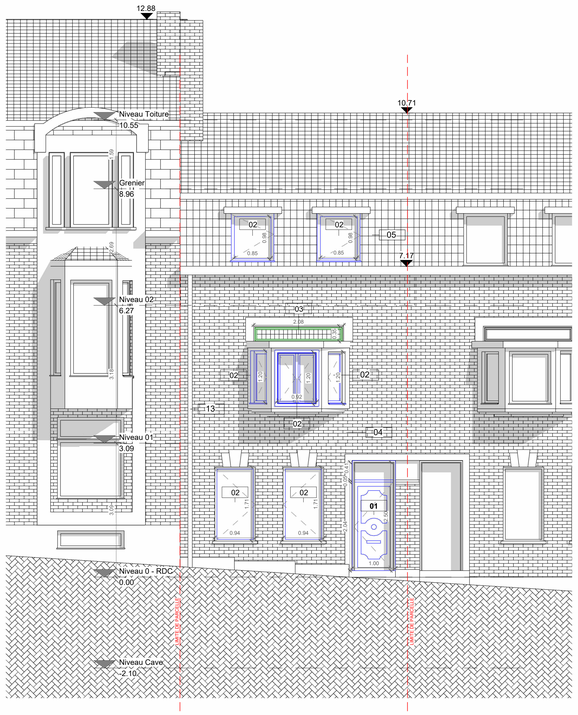

2 Facade Avant Existante
1 : 50

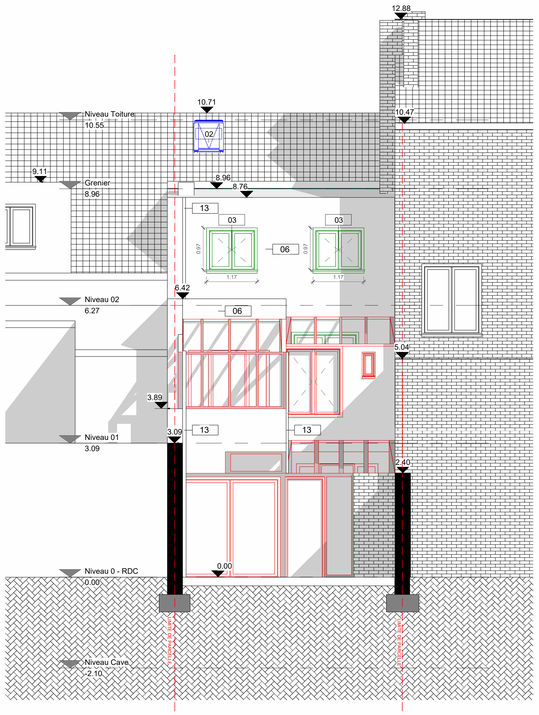

1 Facade Arriere Existante
1 : 50

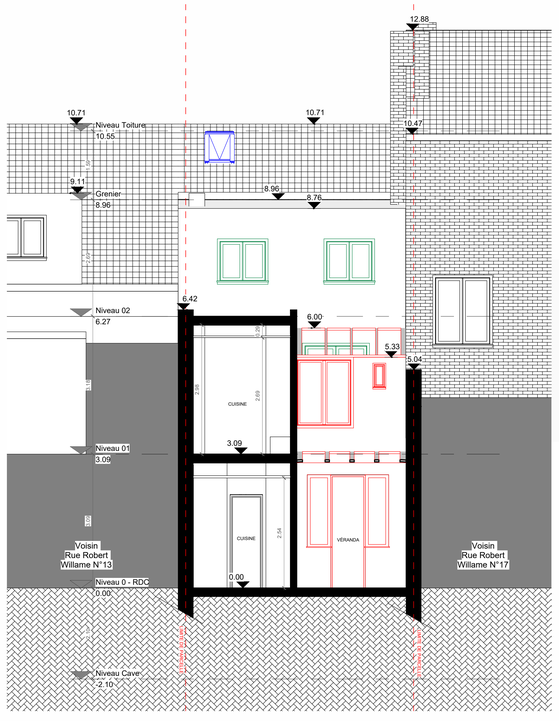

5 CC'
1 : 50

PROJET **Demande de permis**
Rénovation et transformation de deux (2) logements en une maison unifamiliale.

ADRESSE **Rue Robert Willame 15, 1160 Auderghem**

CLIENT [redacted]


ARCHITECT [redacted]


MODIFICATIONS	


FASE	Demande de permis
ÉTAT	
PLAN	SITUATION EXISTANTE - ÉLÉVATIONS
ÉCHELLE	1 : 50
N° PLAN	4/7
DOSSIER	
INDEX	A

Les cotes sont données à titre indicatif, toutes les mesures devront être vérifiées par l'entreprise sur le chantier

DATE 26/08/2026

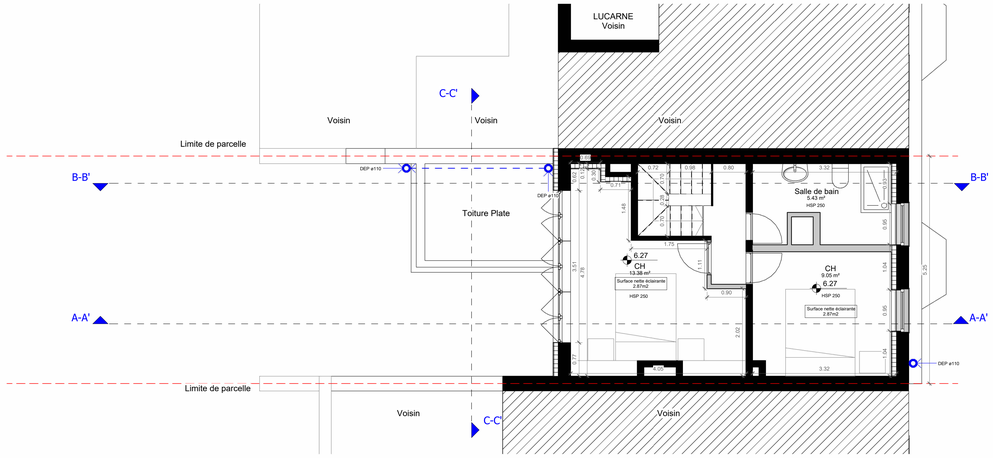

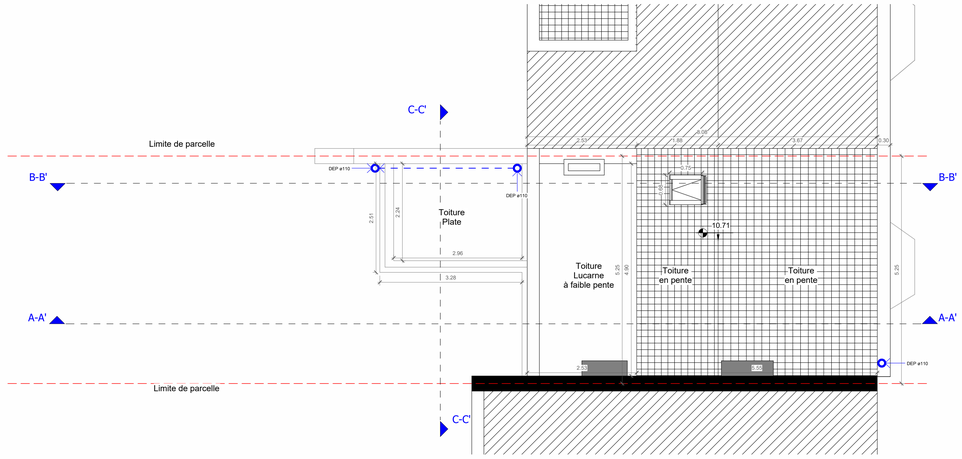

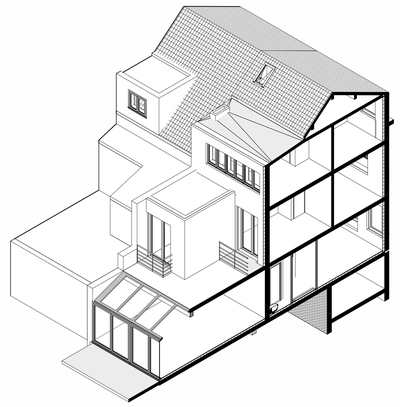

Niveau 02- Projet
1 : 50

Niveau Toiture - Projet
1 : 50

Niveau 01 - Projet
1 : 50

Grenier - Projet
1 : 50

Niveau RDC - Projet
1 : 50

Cave - Projet
1 : 50


PROJET	**Demande de permis** Rénovation et transformation de deux (2) logements en une maison unifamiliale.
ADRESSE	**Rue Robert Willame 15, 1160 Auderghem**
CLIENT	[redacted]
ARCHITECT	[redacted]

MODIFICATIONS	


FASE	Demande de permis
ÉTAT	
PLAN	PROJET - PLANS
ÉCHELLE	1 : 50
N° PLAN	**5/7**
DOSSIER	
INDEX	A

Les cotes sont données à titre indicatif, toutes les mesures devront être vérifiées par l'entreprise sur le chantier

DATE 26/08/2026

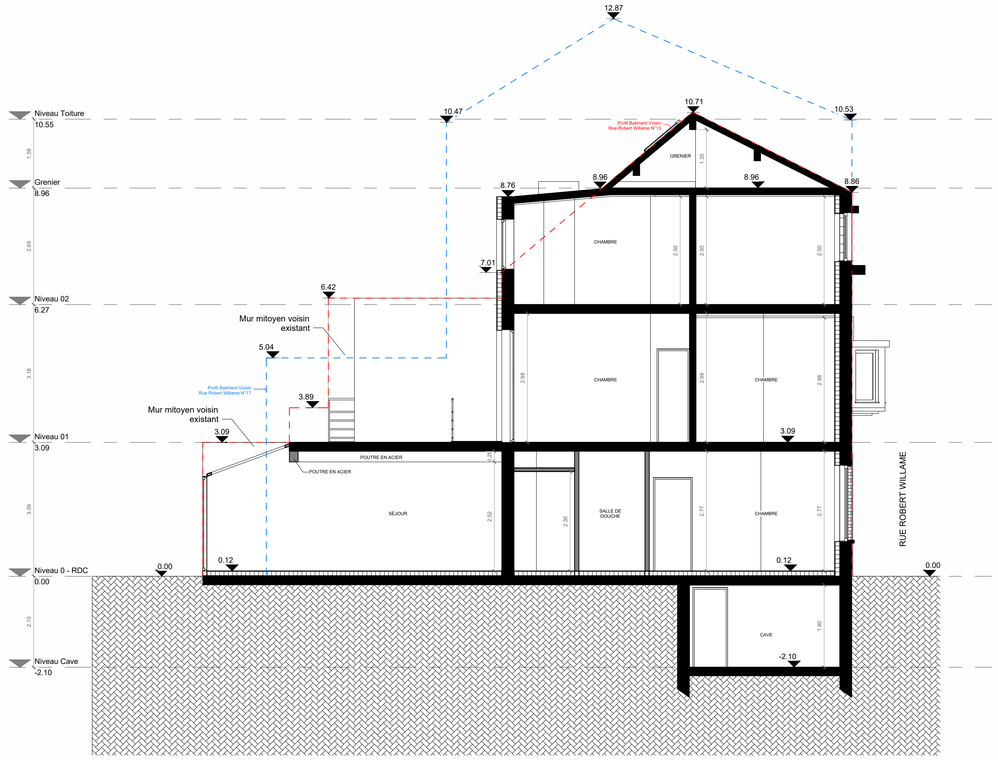

1 A-A'
1 : 50

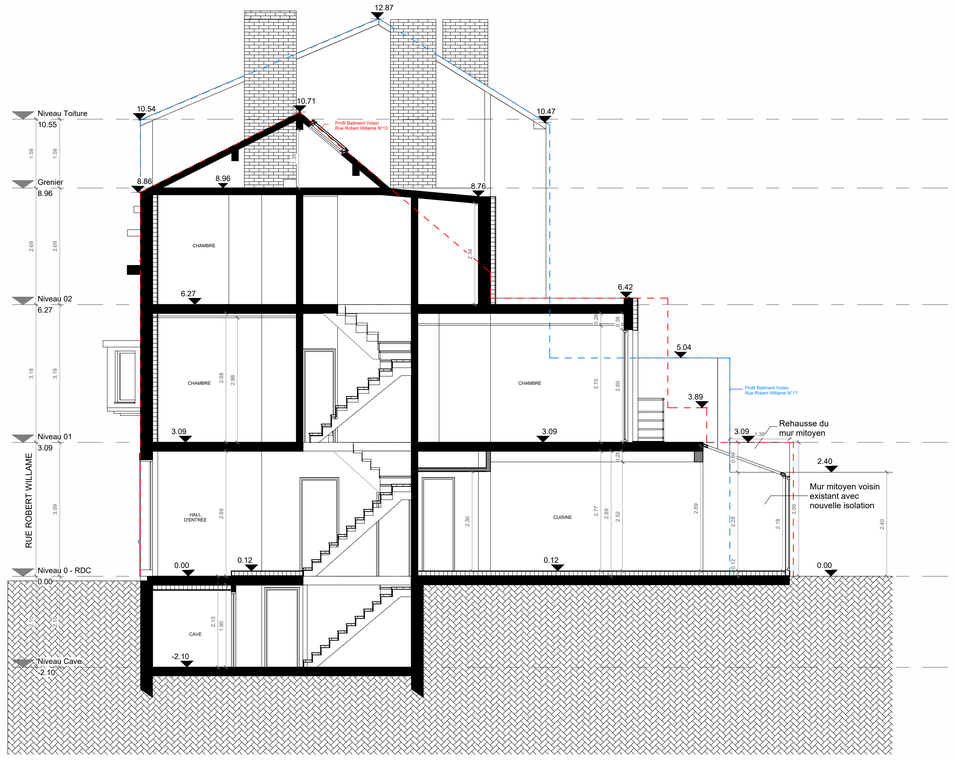

2 B-B'
1 : 50

- Nouvelle Menuiserie

01 - Porte d'entrée en PVC, avec imposte vitrée et panneau central vitré, teinte blanche

02 - Fenêtre en PVC, double vitrage, teinte blanche

03 - Fenêtre en bois, simple vitrage, teinte blanche

04 - Façade en briques apparentes, teinte rouge-brun

05 - Toiture en tuiles plates en terre cuite, profil ondulé, teinte brun-rouge — corniche et soffite en bois blanc

06 - Façade en enduit, teinte grise

07 - Porte-fenêtre coulissante, double vitrage, châssis PVC teinte noire

08 - Véranda en aluminium avec fenêtres en toiture inclinée, double vitrage, teinte noire

09 - Façade en enduit, teinte beige


10 - Garde-corps en aluminium, teinte noire

11 - Revêtement de sol de terrasse en carrelage céramique, teinte grise


12 - Toiture en tuiles

13 - Descente d'eau pluviale peinte en blanc.


14- Fenêtre en PVC, teinte noire

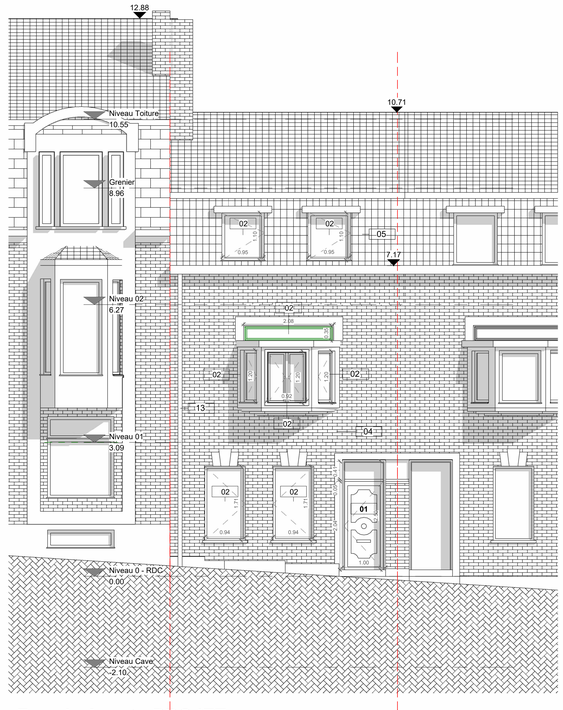

5 Façade Avant - PROJET
1 : 50

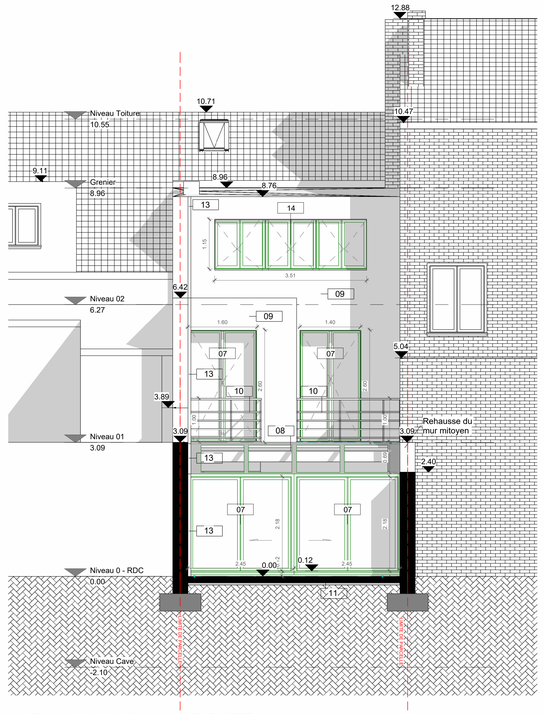

4 Façade Arrière - PROJET
1 : 50

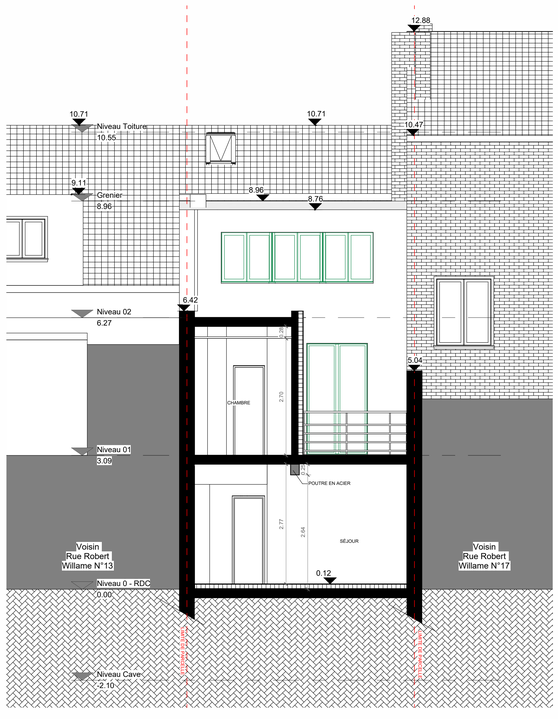

3 C-C'
1 : 50


PROJET	**Demande de permis** Rénovation et transformation de deux (2) logements en une maison unifamiliale.
ADRESSE	**Rue Robert Willame 15, 1160 Auderghem**
CLIENT	[redacted]
ARCHITECT	[redacted]

MODIFICATIONS	


FASE	Demande de permis
ÉTAT	
PLAN	PROJET - ÉLÉVATIONS
ÉCHELLE	1 : 50
N° PLAN	6/7
DOSSIER	
INDEX	A

Les cotes sont données à titre indicatif, toutes les mesures devront être vérifiées par l'entreprise sur le chantier


DATE 26/08/2026

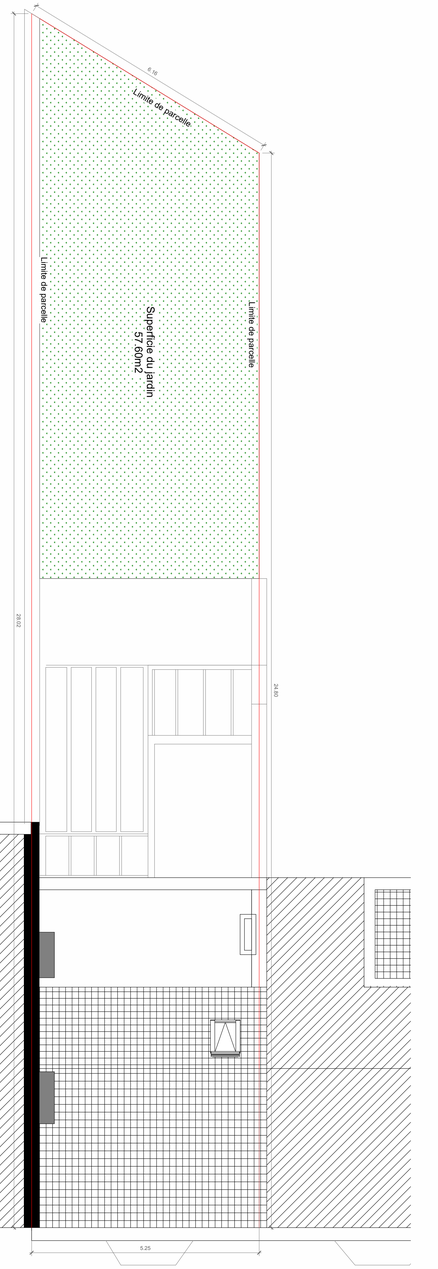


Plan des surfaces perméables en zone de cours et jardins
SITUATION EXISTANTE
ESC 1:50

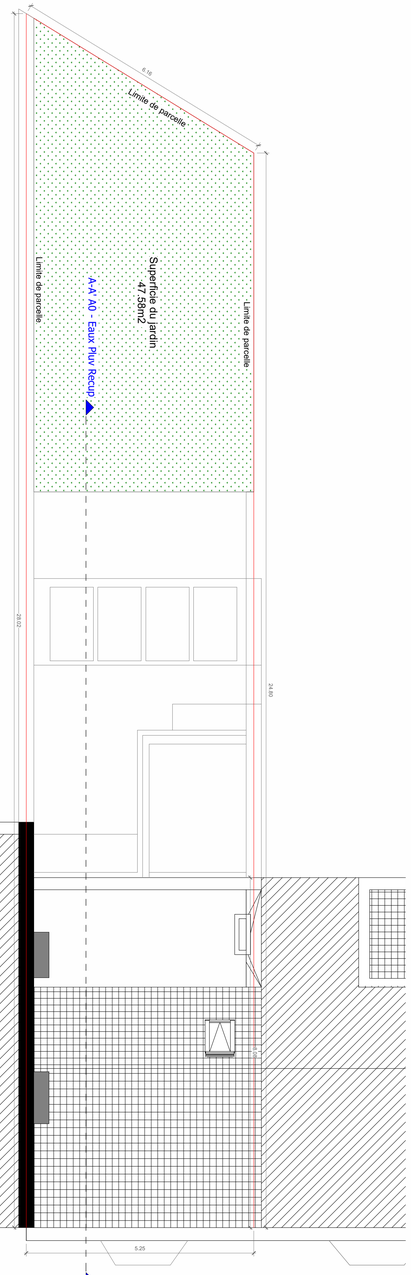


Plan des surfaces perméables en zone de cours et jardins
SITUATION DU PROJET
ESC 1:50

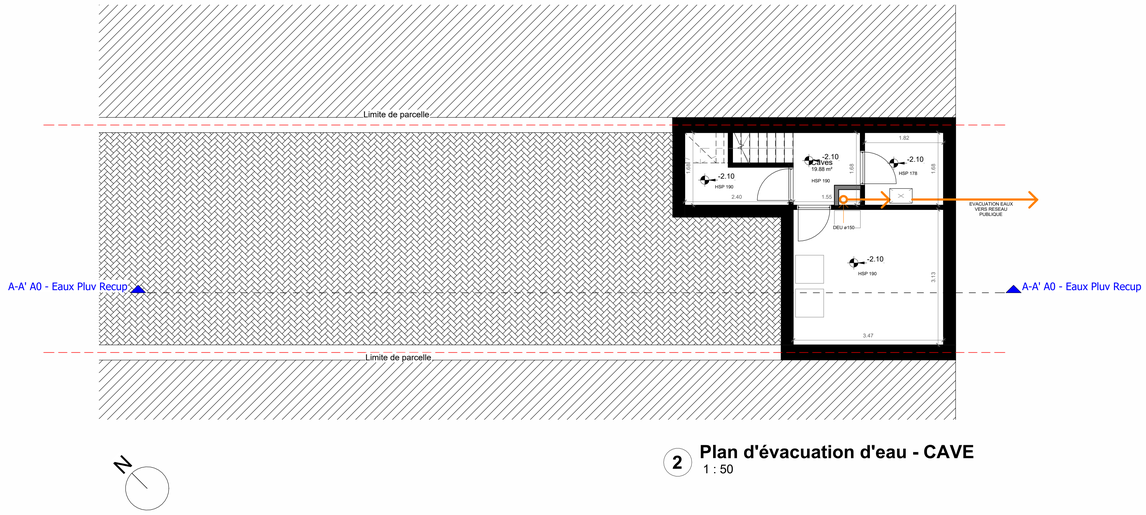

2 Plan d'évacuation d'eau - CAVE
1 : 50

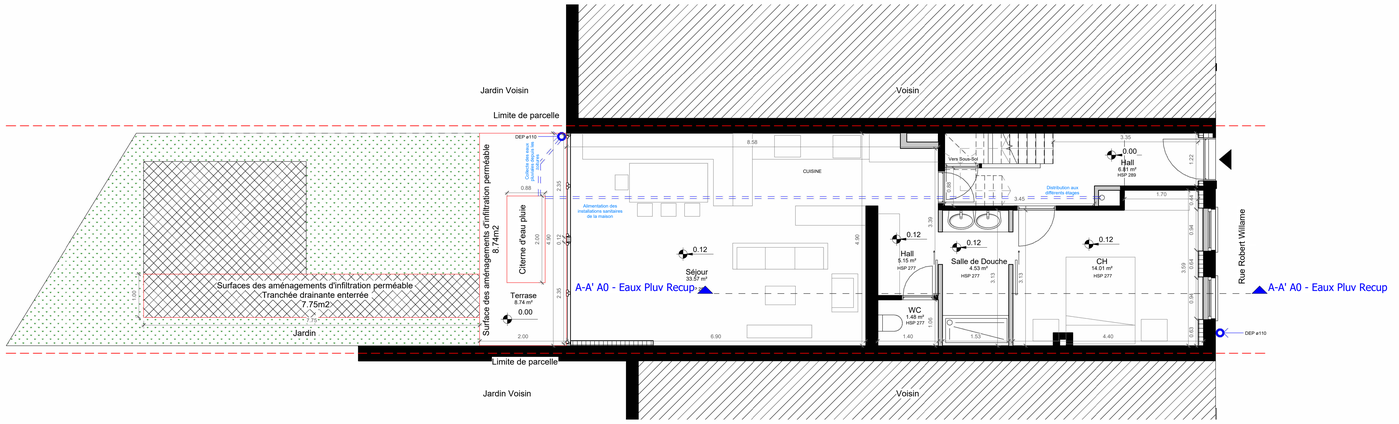

1 Plan d'évacuation d'eau - RDC
1 : 50

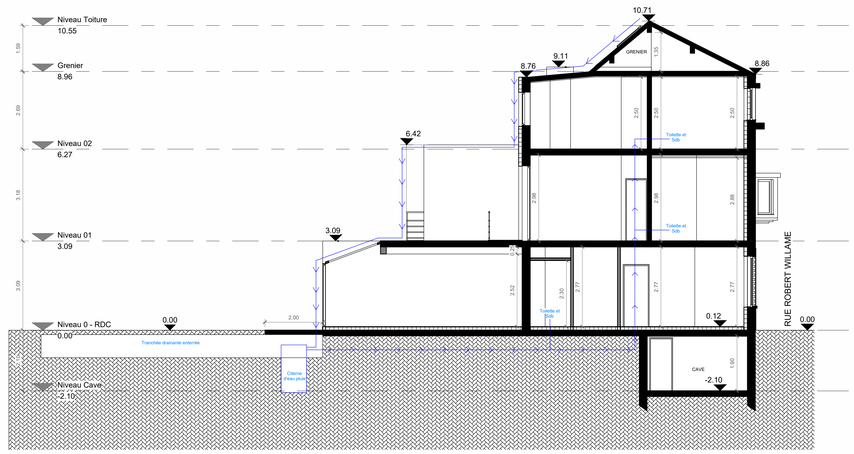

5 A-A' A0 - Eaux Pluv Recup
1 : 75

PROJET	**Demande de permis** Rénovation et transformation de deux (2) logements en une maison unifamiliale.
ADRESSE	**Rue Robert Willame 15, 1160 Auderghem**
CLIENT	[redacted]
ARCHITECT	[redacted]

MODIFICATIONS	

FASE	Demande de permis
ÉTAT	
PLAN	ÉVACUATION D'EAU ET SURFACE PERMÉABLE
ÉCHELLE	As indicated
N° PLAN	7/7
DOSSIER	
INDEX	A

Les cotes sont données à titre indicatif. toutes les mesures devront être vérifiées par l'entreprise sur le chantier

DATE 26/08/2026