



COUPE AA

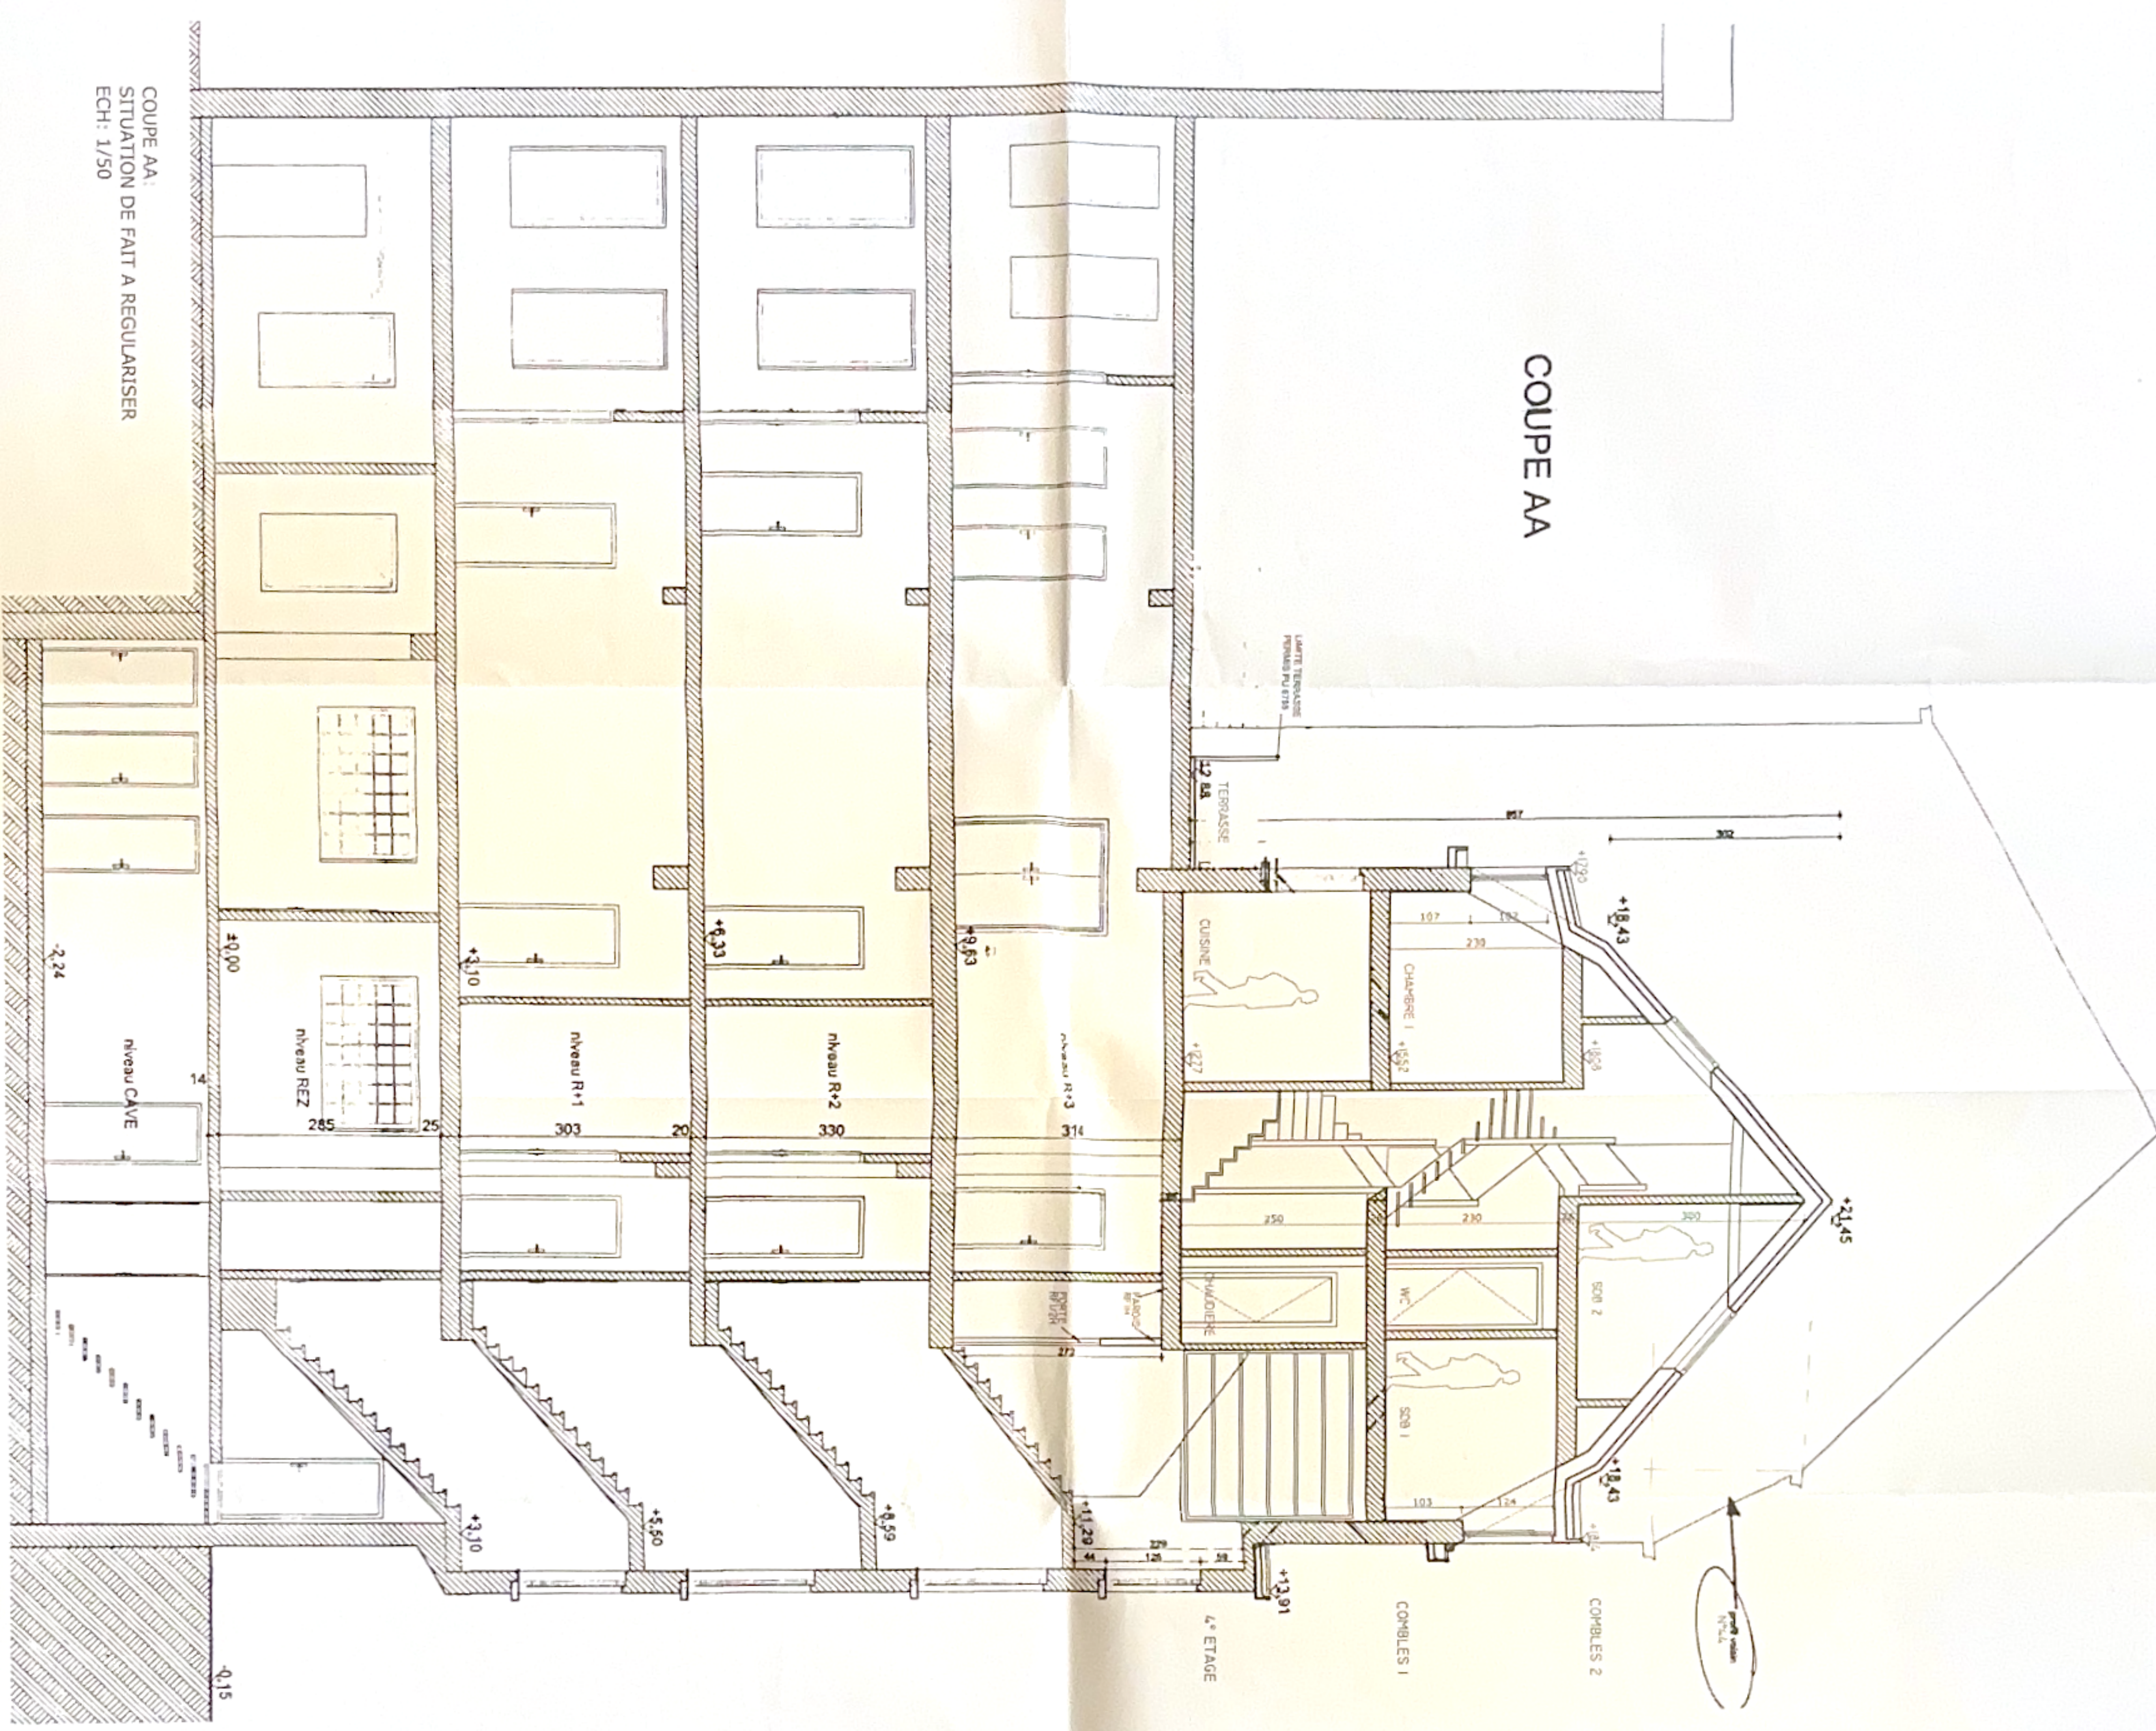

COUPE AA
SITUATION DE FAIT A REGULARISER
ECH: 1/50

ELEVATION FACADE AVANT
SITUATION DE FAIT A REGULARISER
ECH: 1/50

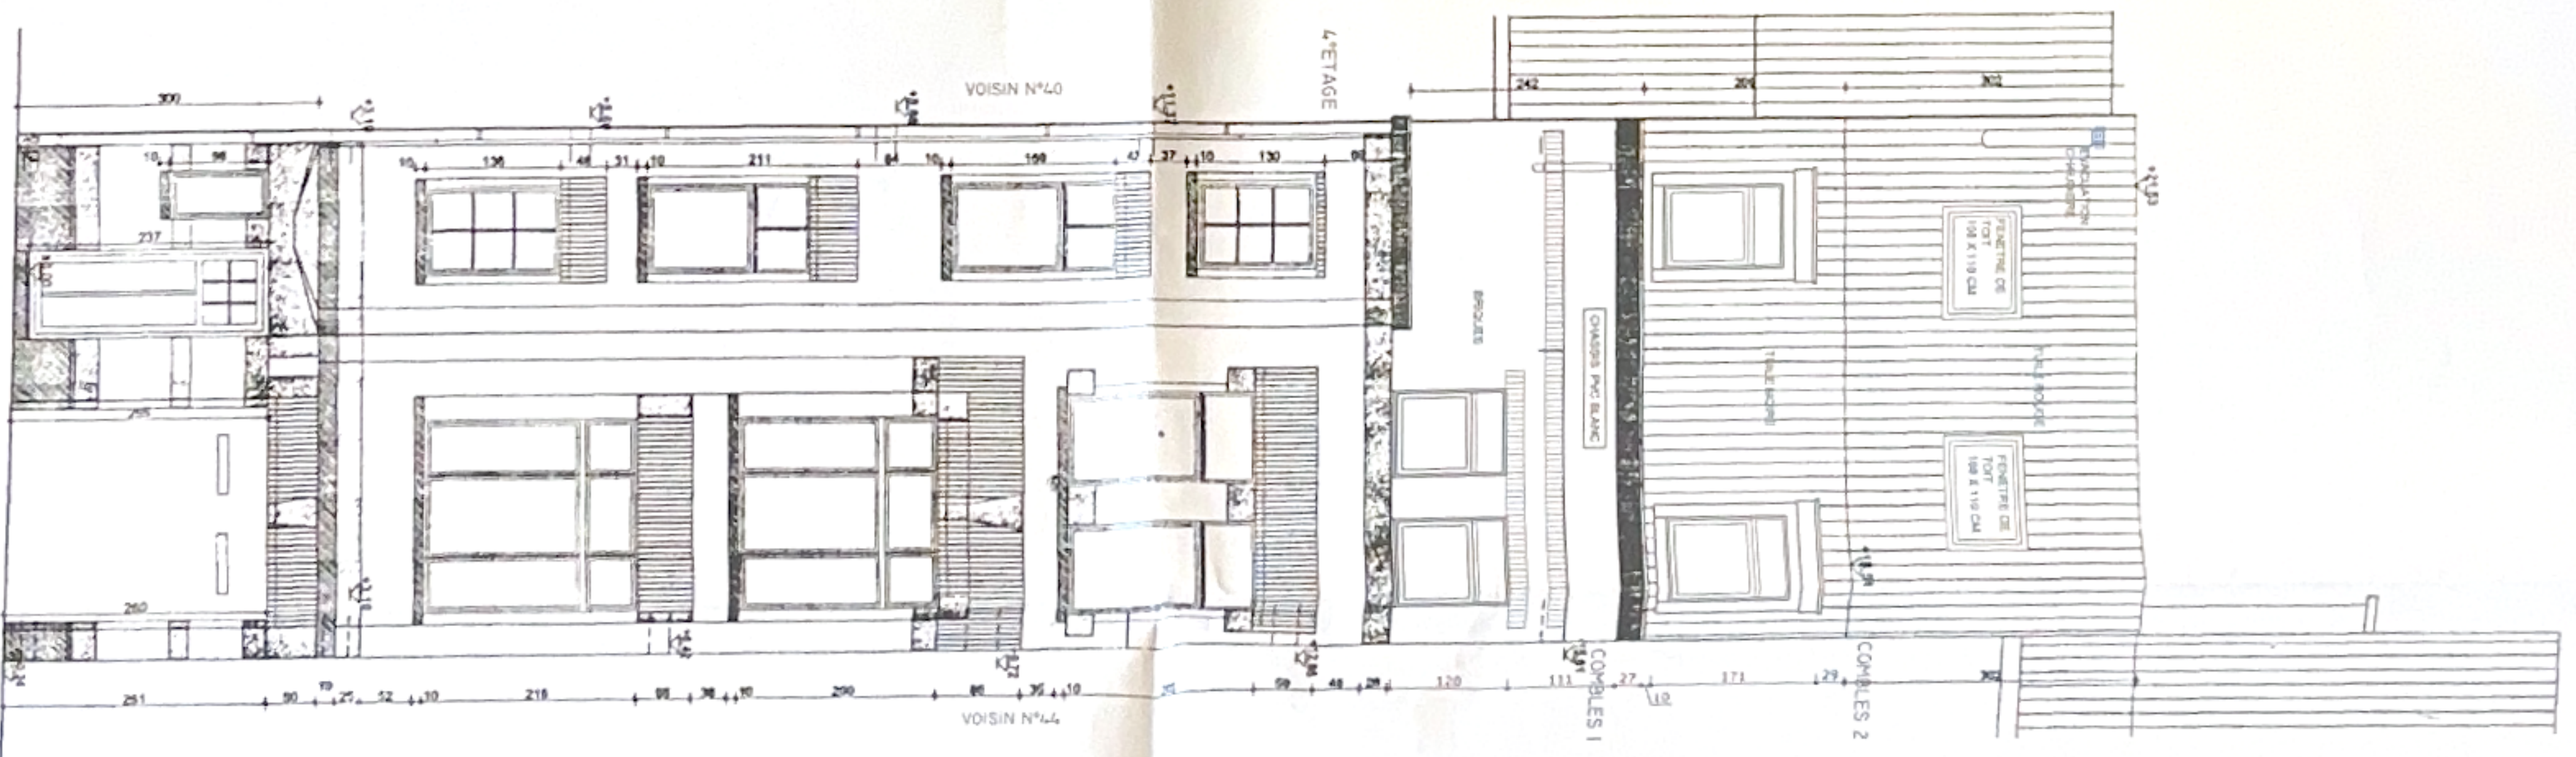

PLAN DE SITUATION ECH: 1/10 000



PLAN NOUVEAU SUIVANT LA DEMANDE
DE LA COMMUNE DU 09/10/2020

ARCHITECTURE & INTERIEUR		SABINE DE HATTEUX	
PROJET	Rue de la République, 42	DATE	28/10/2020
CLIENT	Appartement collectif	PROJET	2
PROJET	Rue de la République, 42	PROJET	2
PROJET	Rue de la République, 42	PROJET	2

APPAREILLEMENT COMPLES DE REGULARISATION
SITUATION DE FAIT A REGULARISER

Le plan, sous la propriété de CRÉARTÉ, est de ne pas être utilisé, copié ou reproduit sans l'autorisation écrite de CRÉARTÉ. Toute réimpression ou utilisation non autorisée sans la permission écrite de CRÉARTÉ est formellement interdite. Toute réimpression ou utilisation non autorisée sans la permission écrite de CRÉARTÉ est formellement interdite.