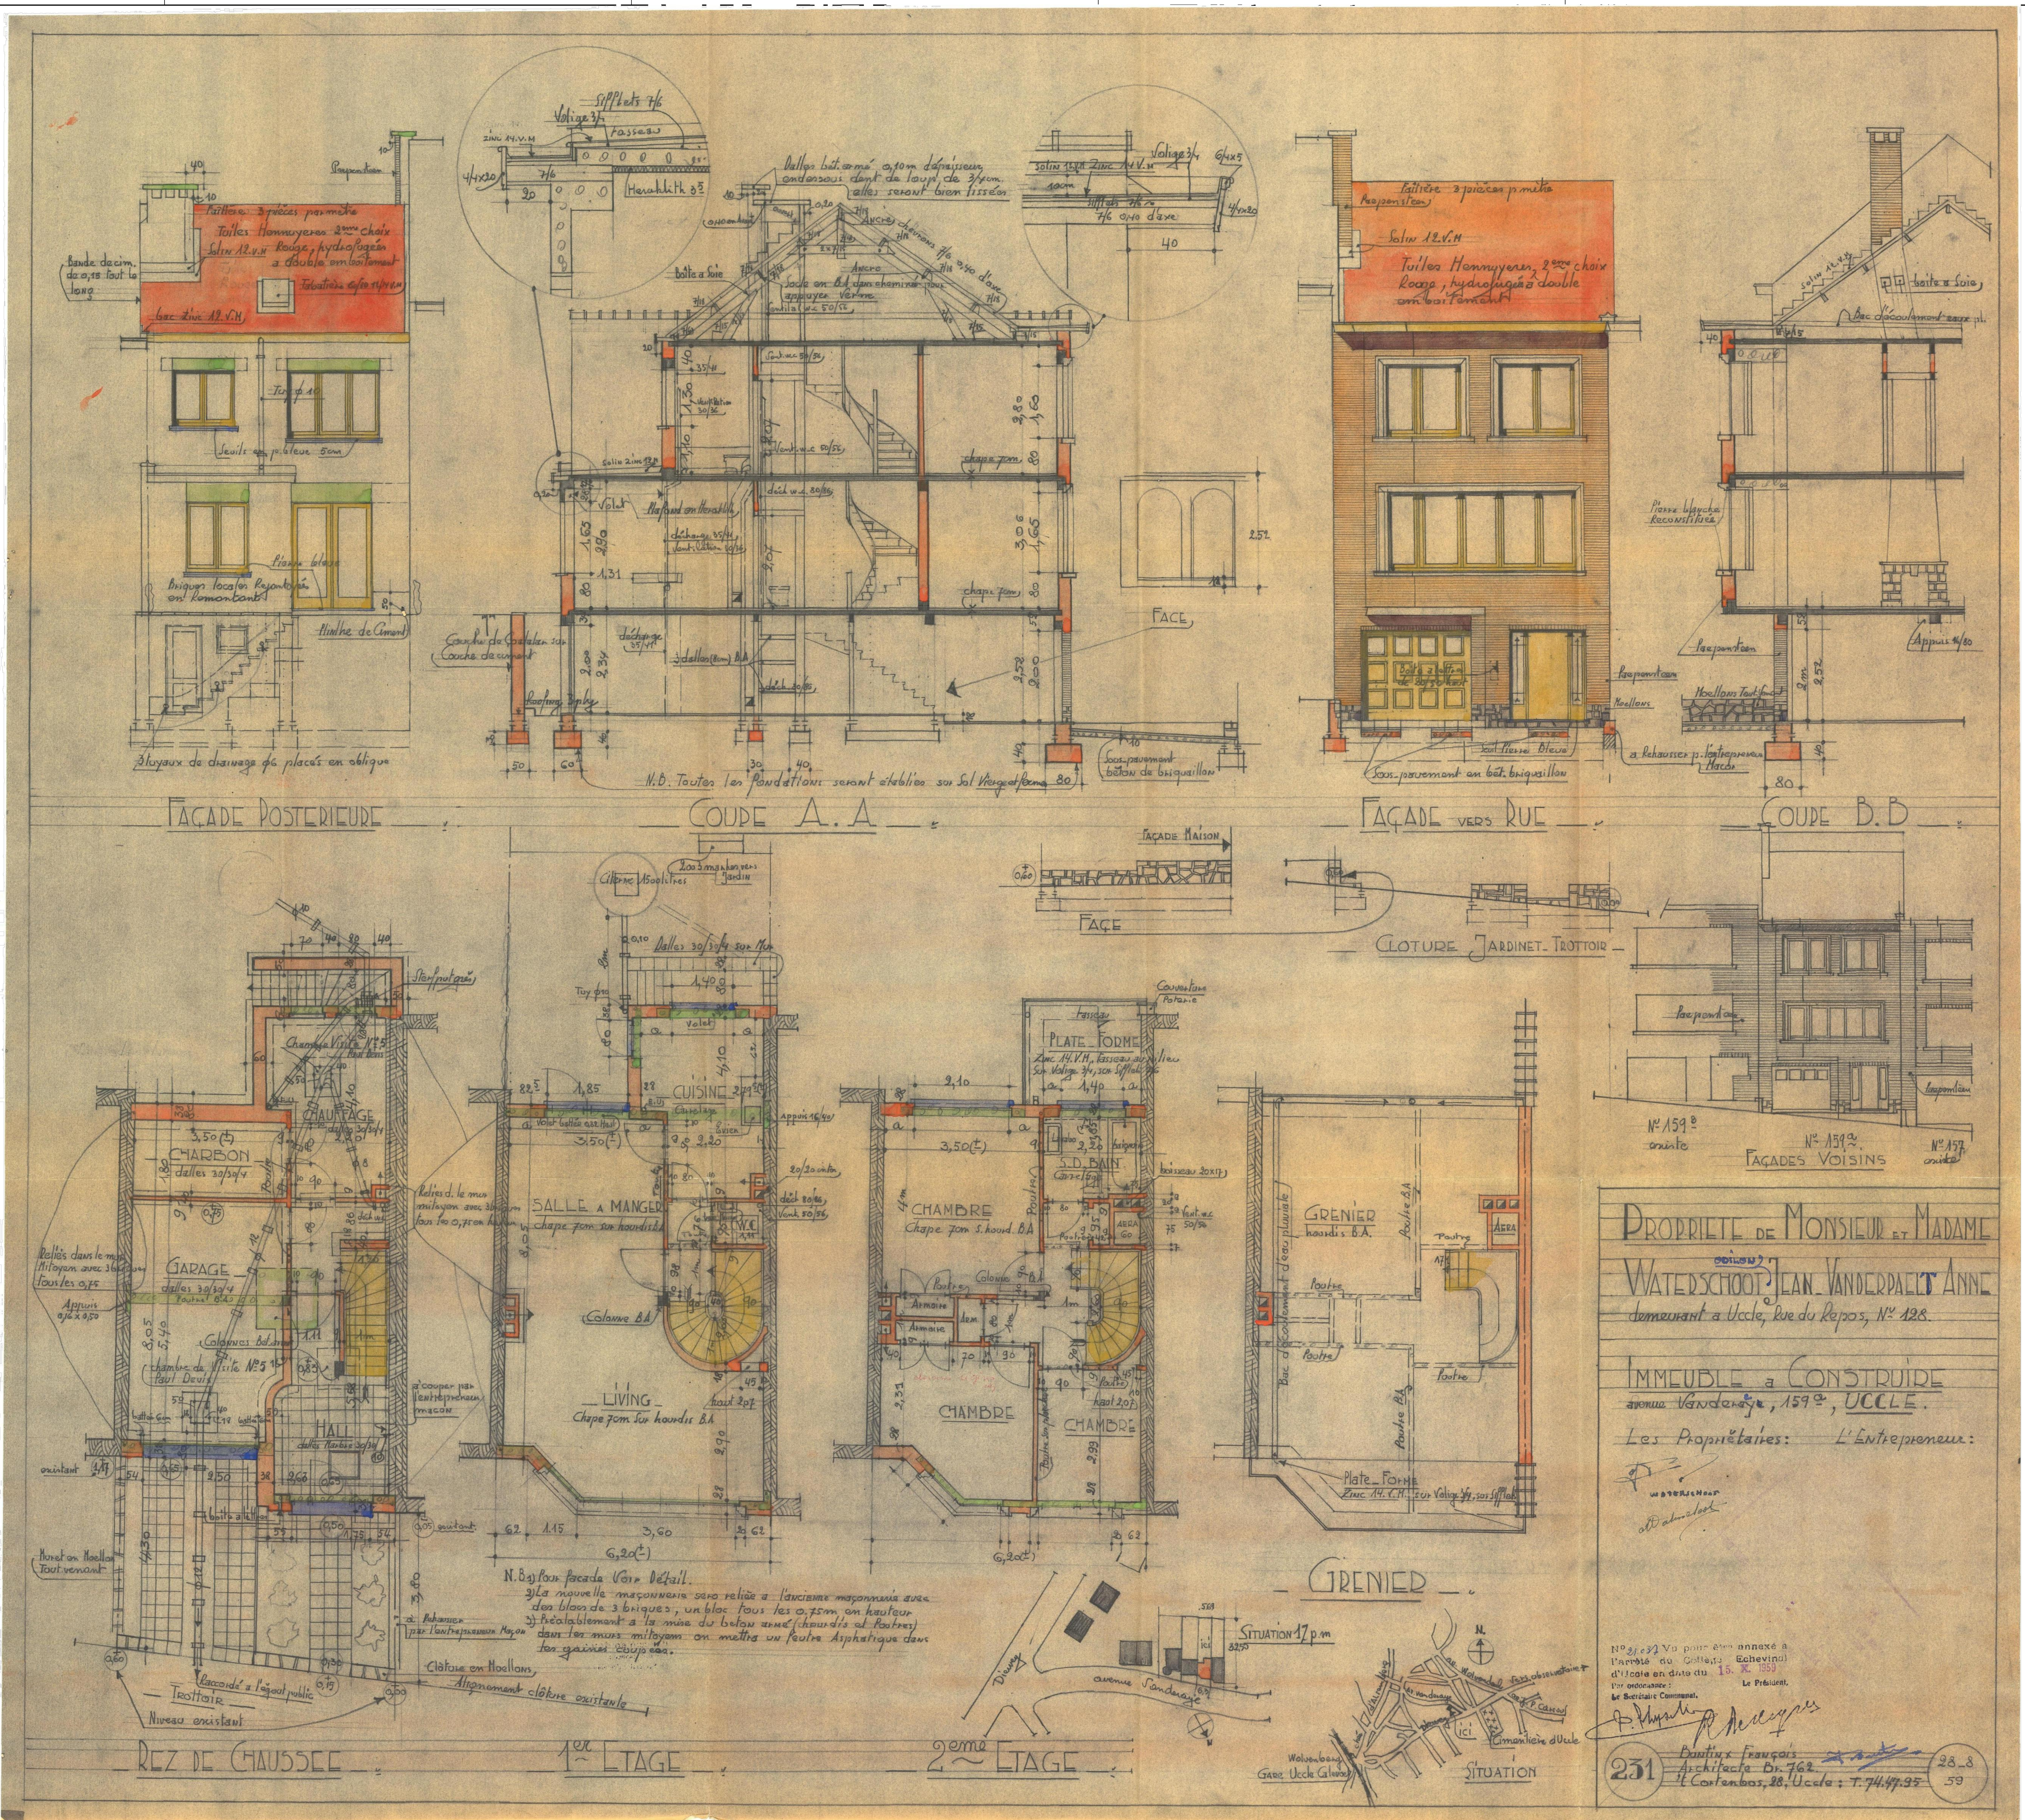


Maître de l'ouvrage:
[redacted]

Architecte:
ARNIVO soc. civ. sprl
rue César Franck 17 à 1050 Bruxelles
0477 28 18 60 - arnivo@skynet.be

2306 VANDERAEY 159A
DEMANDE DE
PERMIS D'URBANISME
TRANSFORMATION D'UNE MAISON UNIFAMILIALE SISE AVENUE VANDERAEY 159A - 1180 BRUXELLES

Maître de l'ouvrage:			Architecte:	
indice	Date	Modifications	Dossier n°: 2306 VA	Echelle: 1/50
			Objet : PLANS, COUPE ET FACADES SITUATION DE DROIT	
			Date: 21.05.2026	Plan n°: PU-04