

DATA*

DEMANDE À TON ARCHITECTE

01

5 m

N

PERMIS D'URBANISME1050 IXELLES

Cadastre:257 Chaussée de Vleurgat

Div 7 Sect B N°274B9





:

DATA* srl Demande à ton architecte

Situation de droitD.00

le maître de l'ouvragel'architecte responsable

15.09.2025

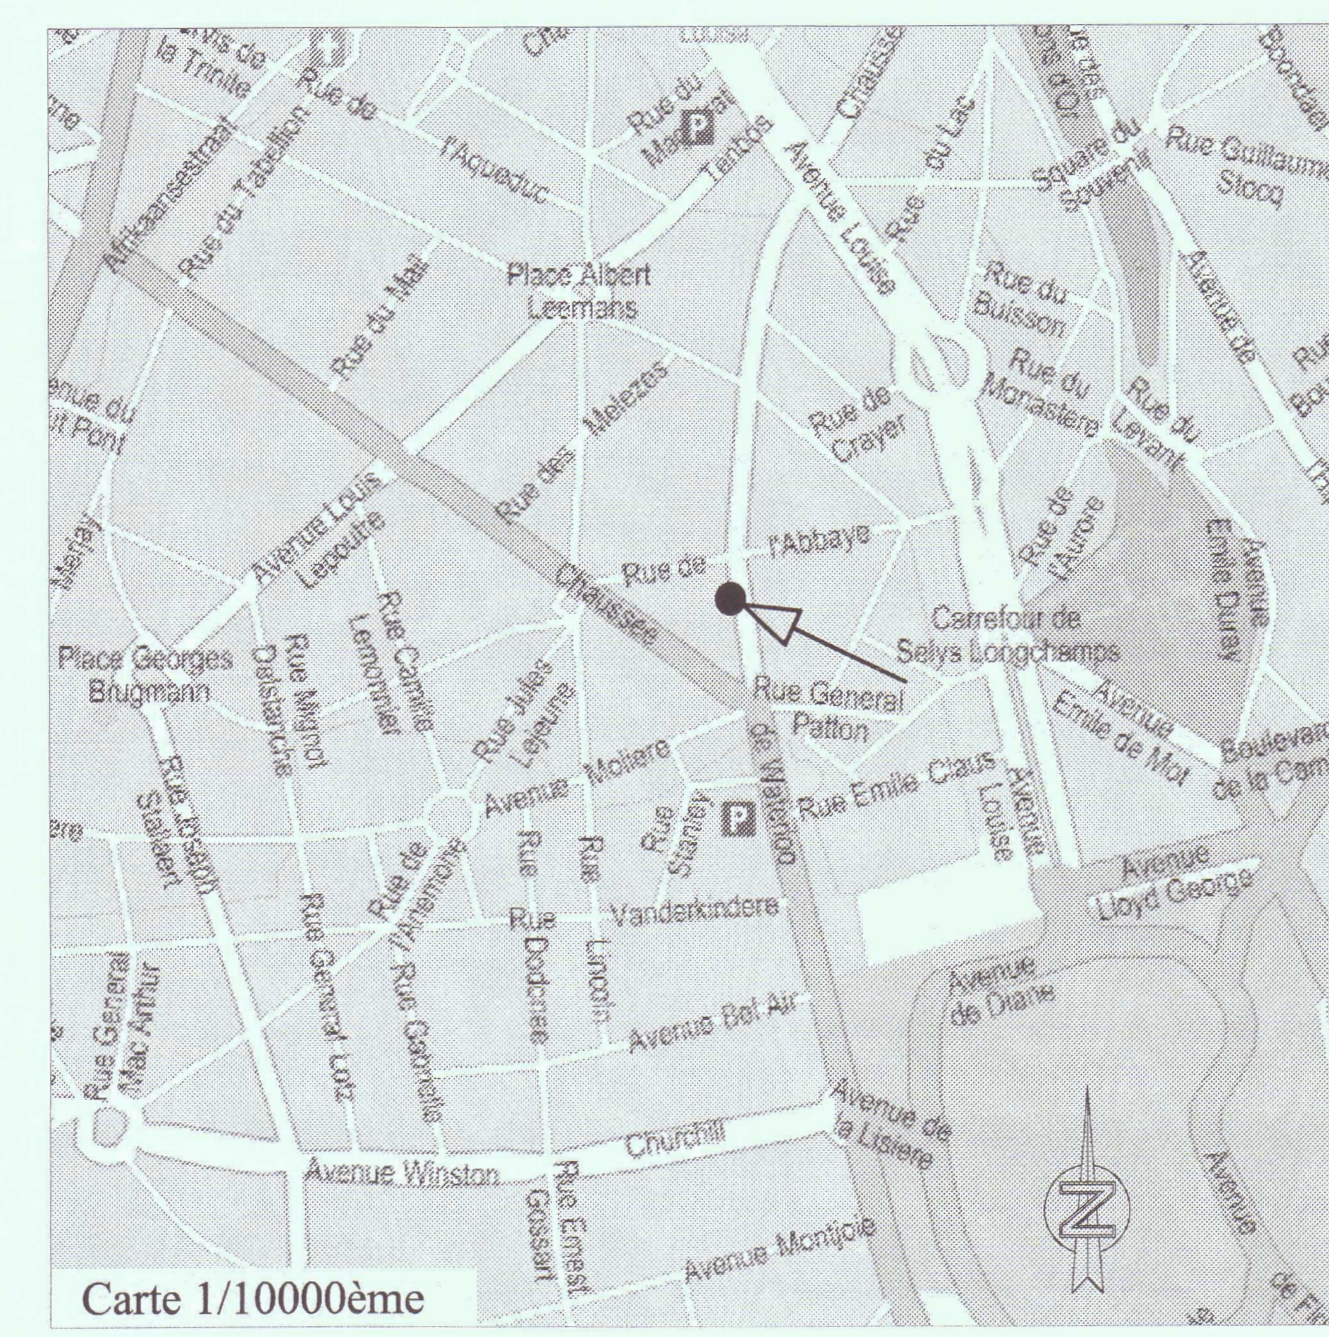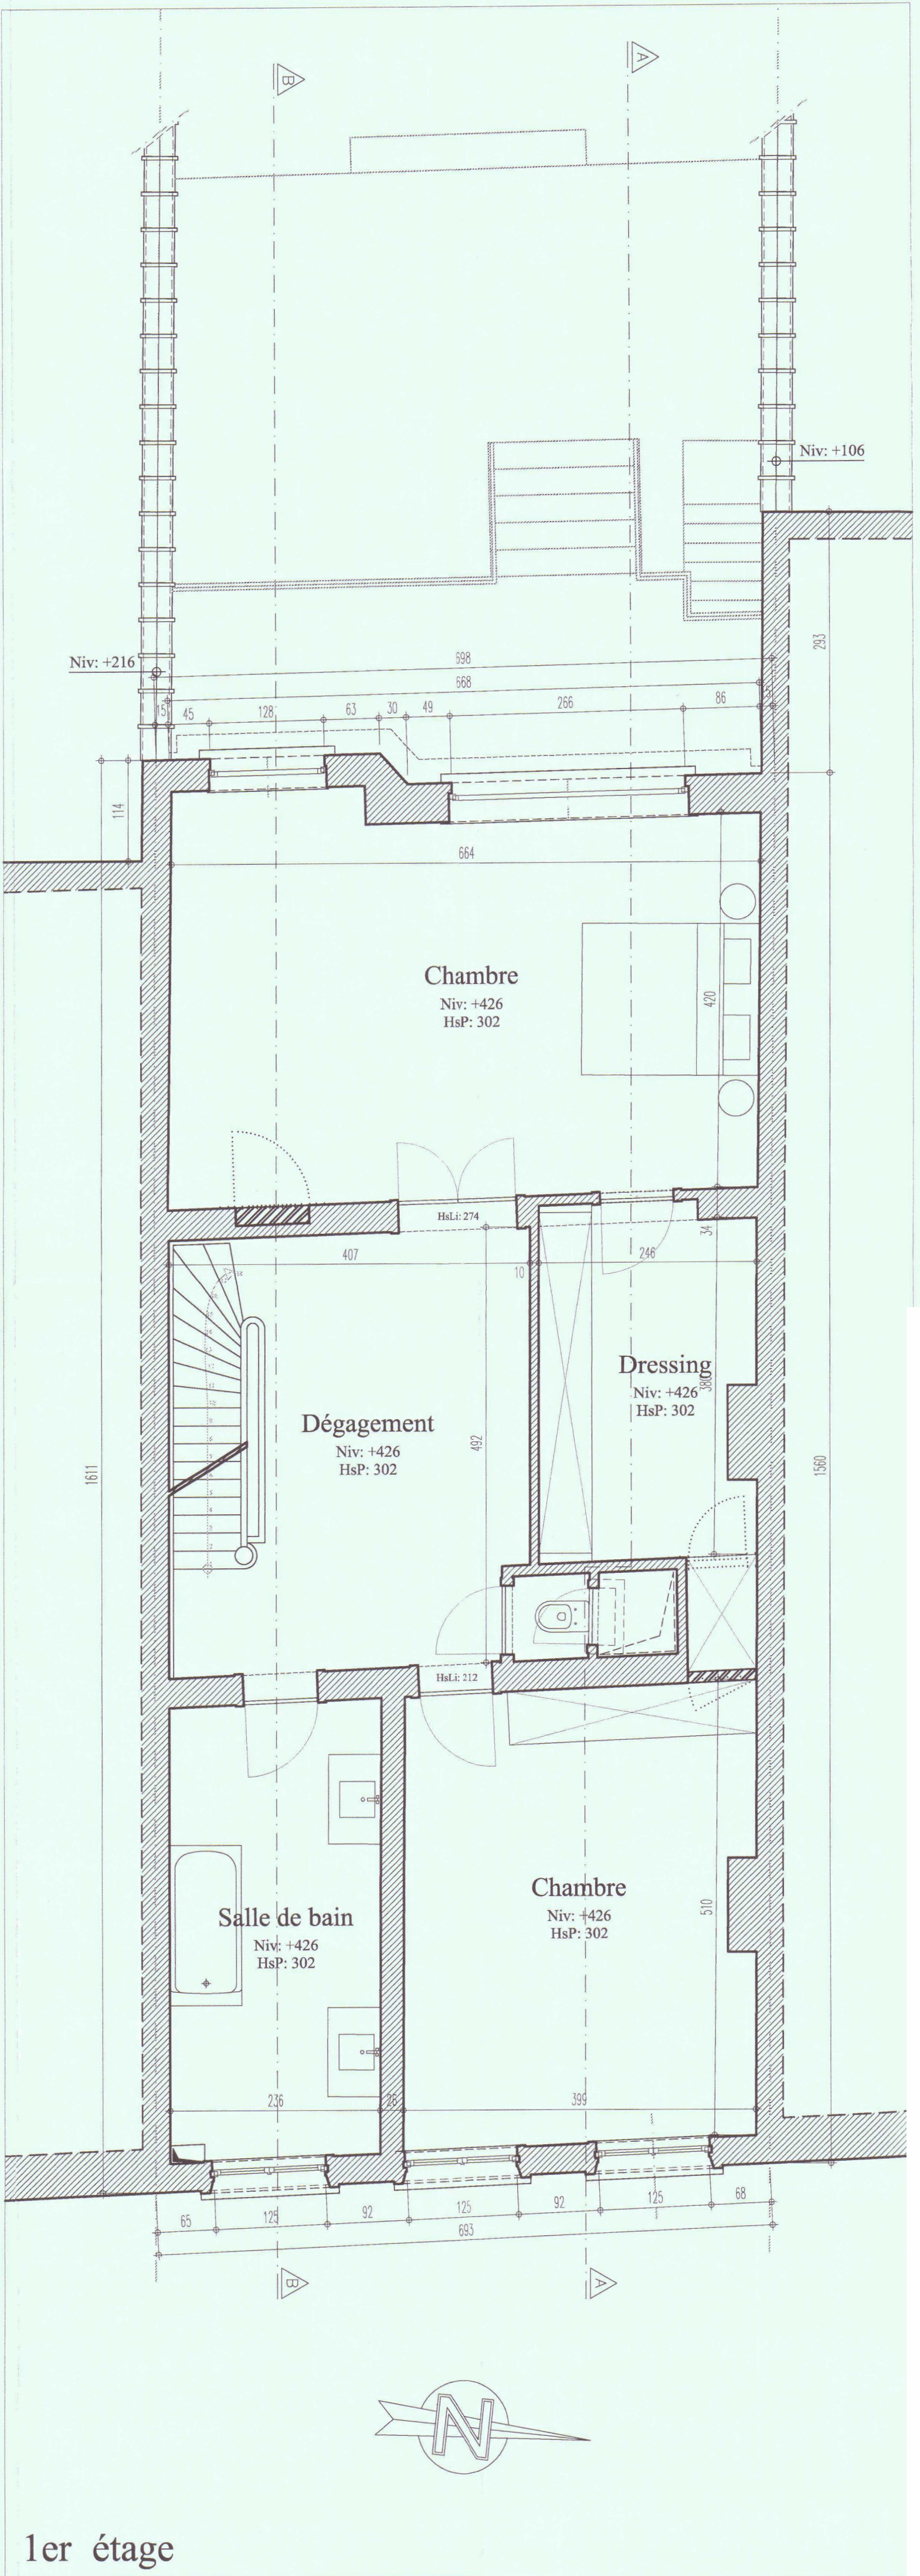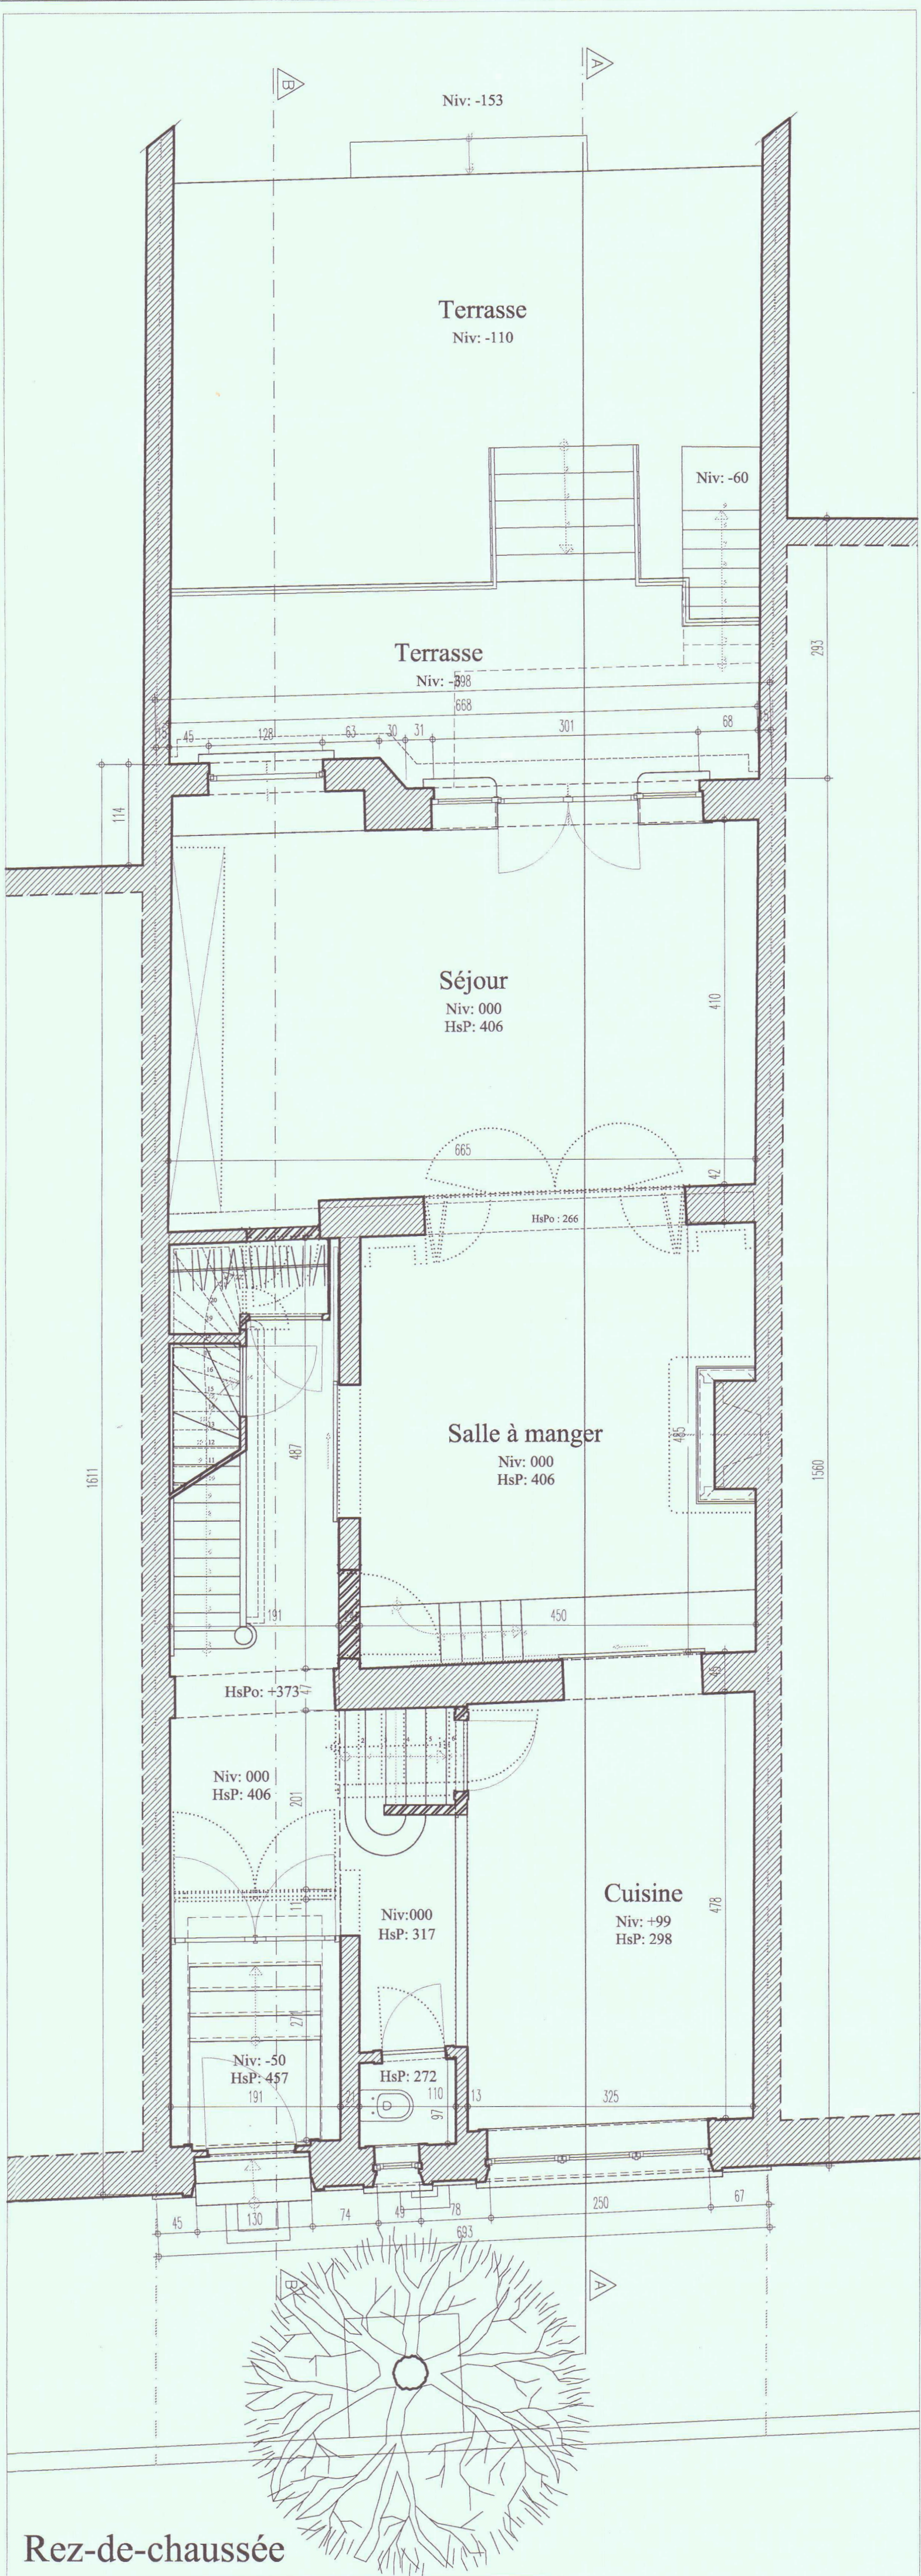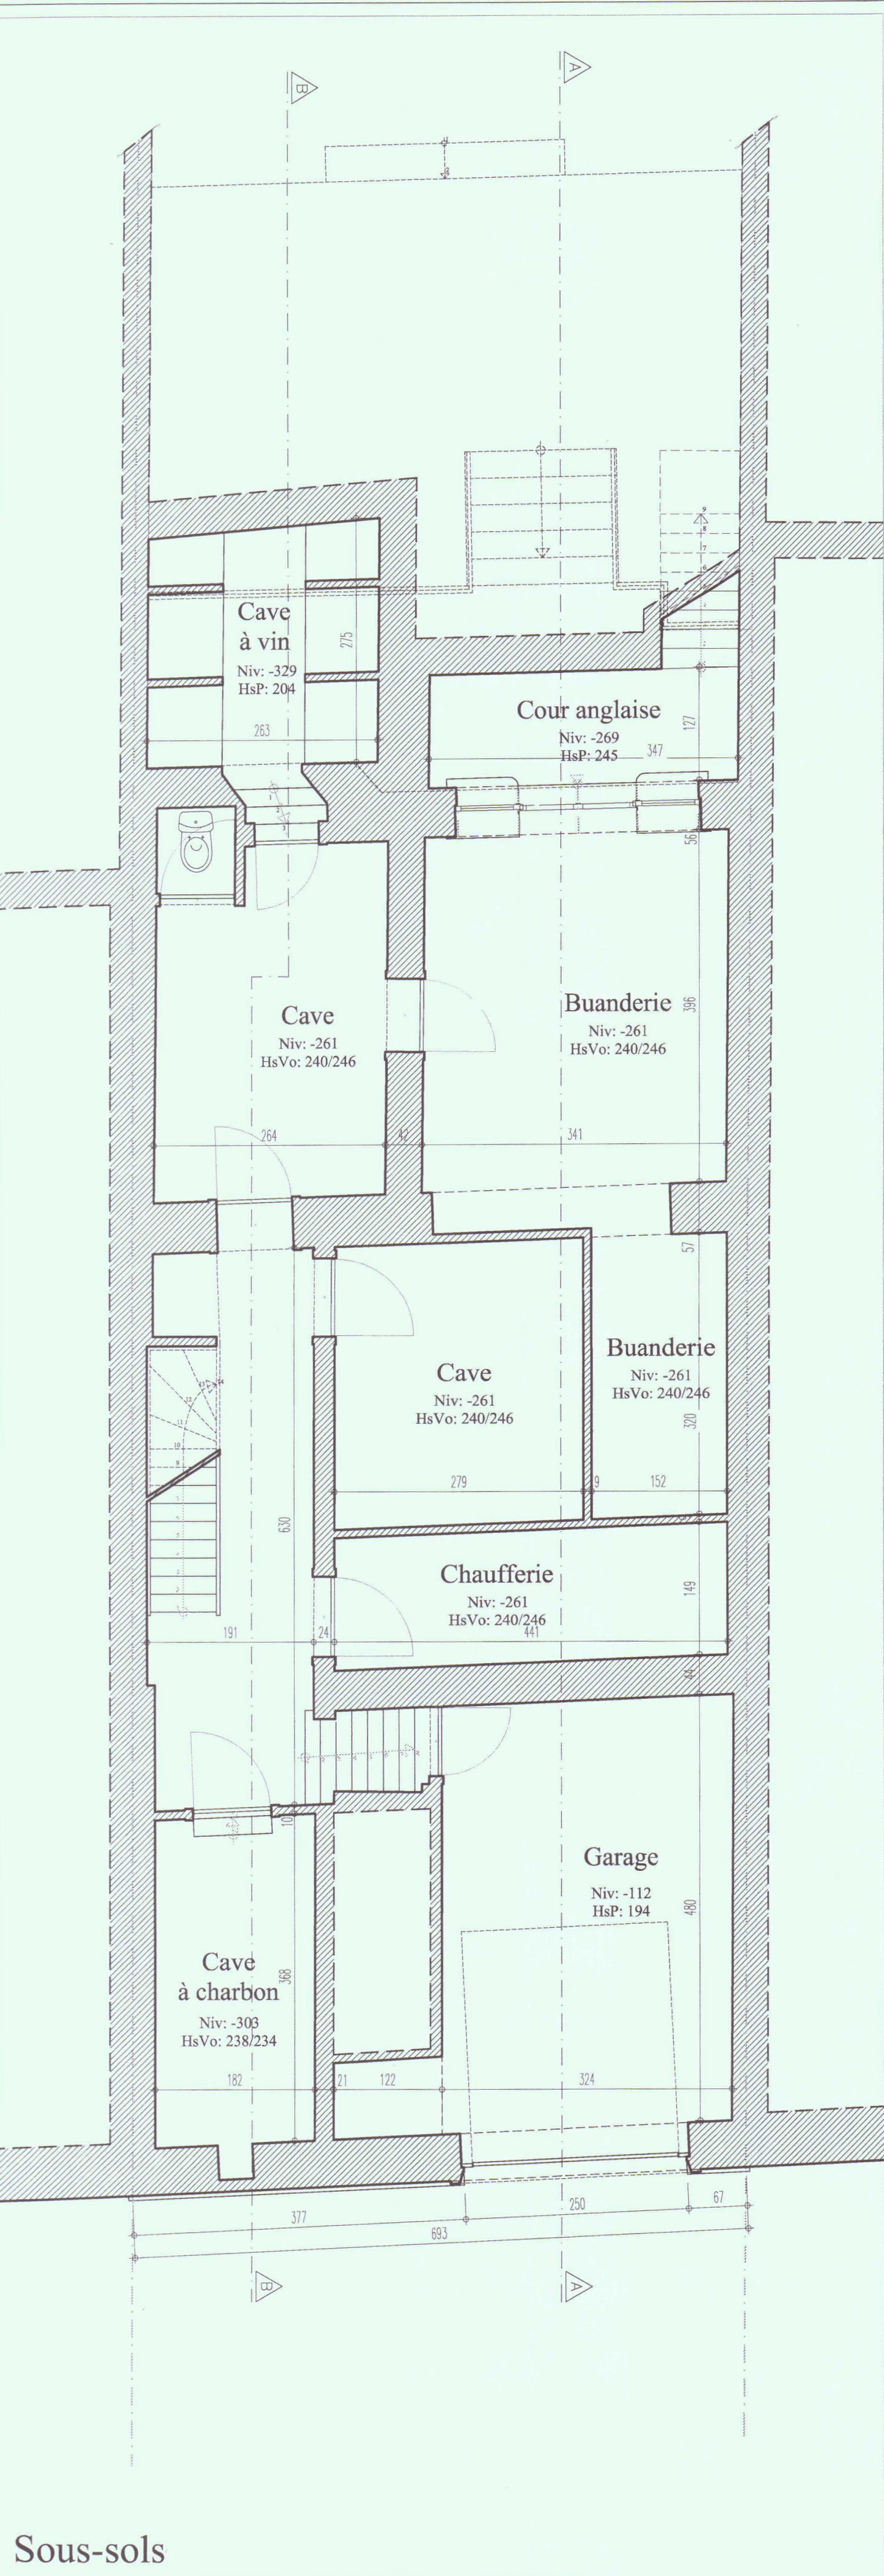


Existant	
Nouveau	
A démolir	


- ① Brique peinte ton gris clair
- ② Brique enduite ton clair
- ③ Pierre bleue
- ④ Pierre blanche
- ⑤ Châssis bois
- ⑥ Tuile en terre cuite
- ⑦ Chenal en bois (habillage zinc)
- ⑧ DEP en zinc
- ⑨ Ferronnerie
- ⑩ PVC
- ⑪ Bardage bois
- ⑫ Couvre-mur en terre cuite vernissée




Façade chaussée de Vleurgat

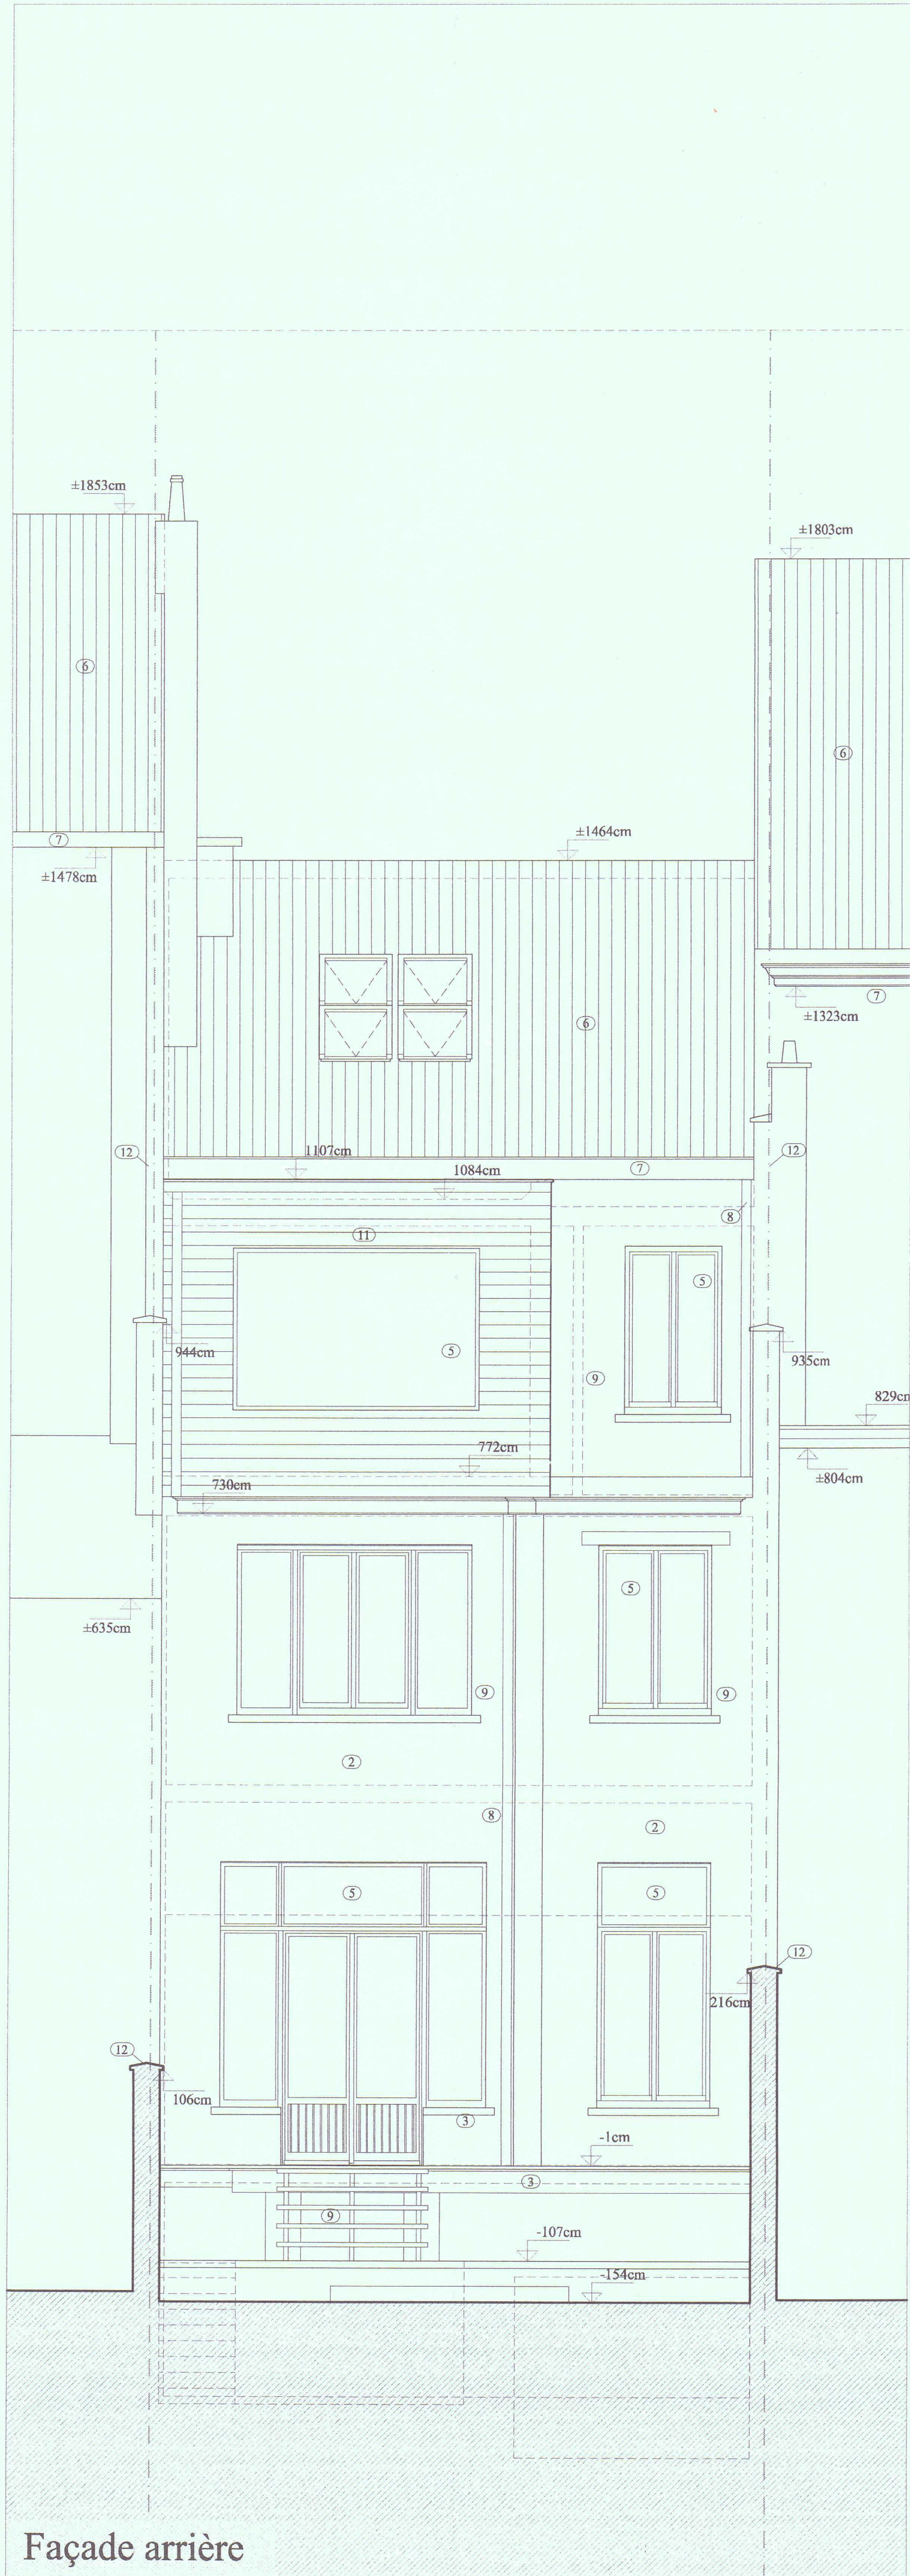

Façade arrière

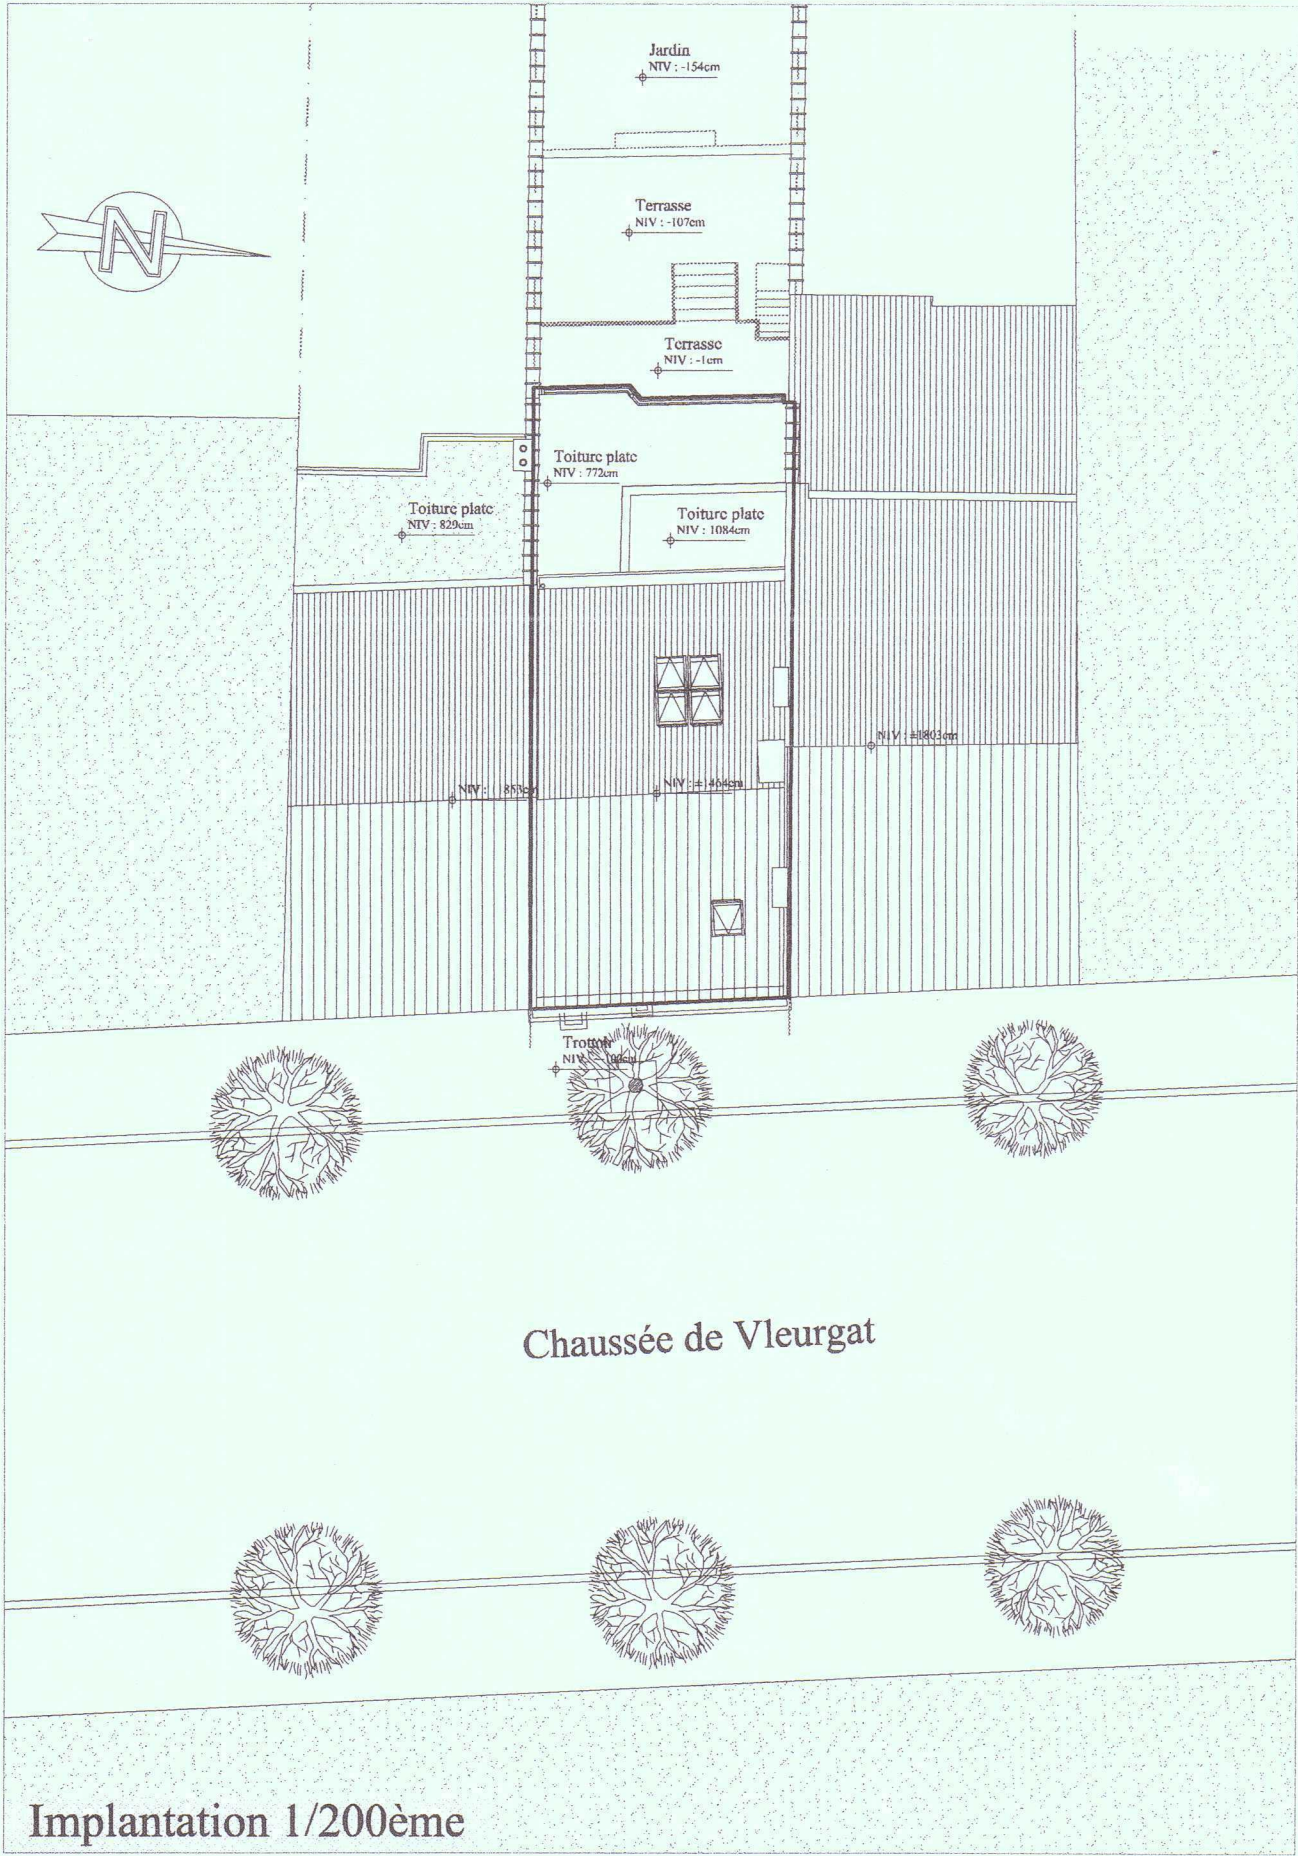

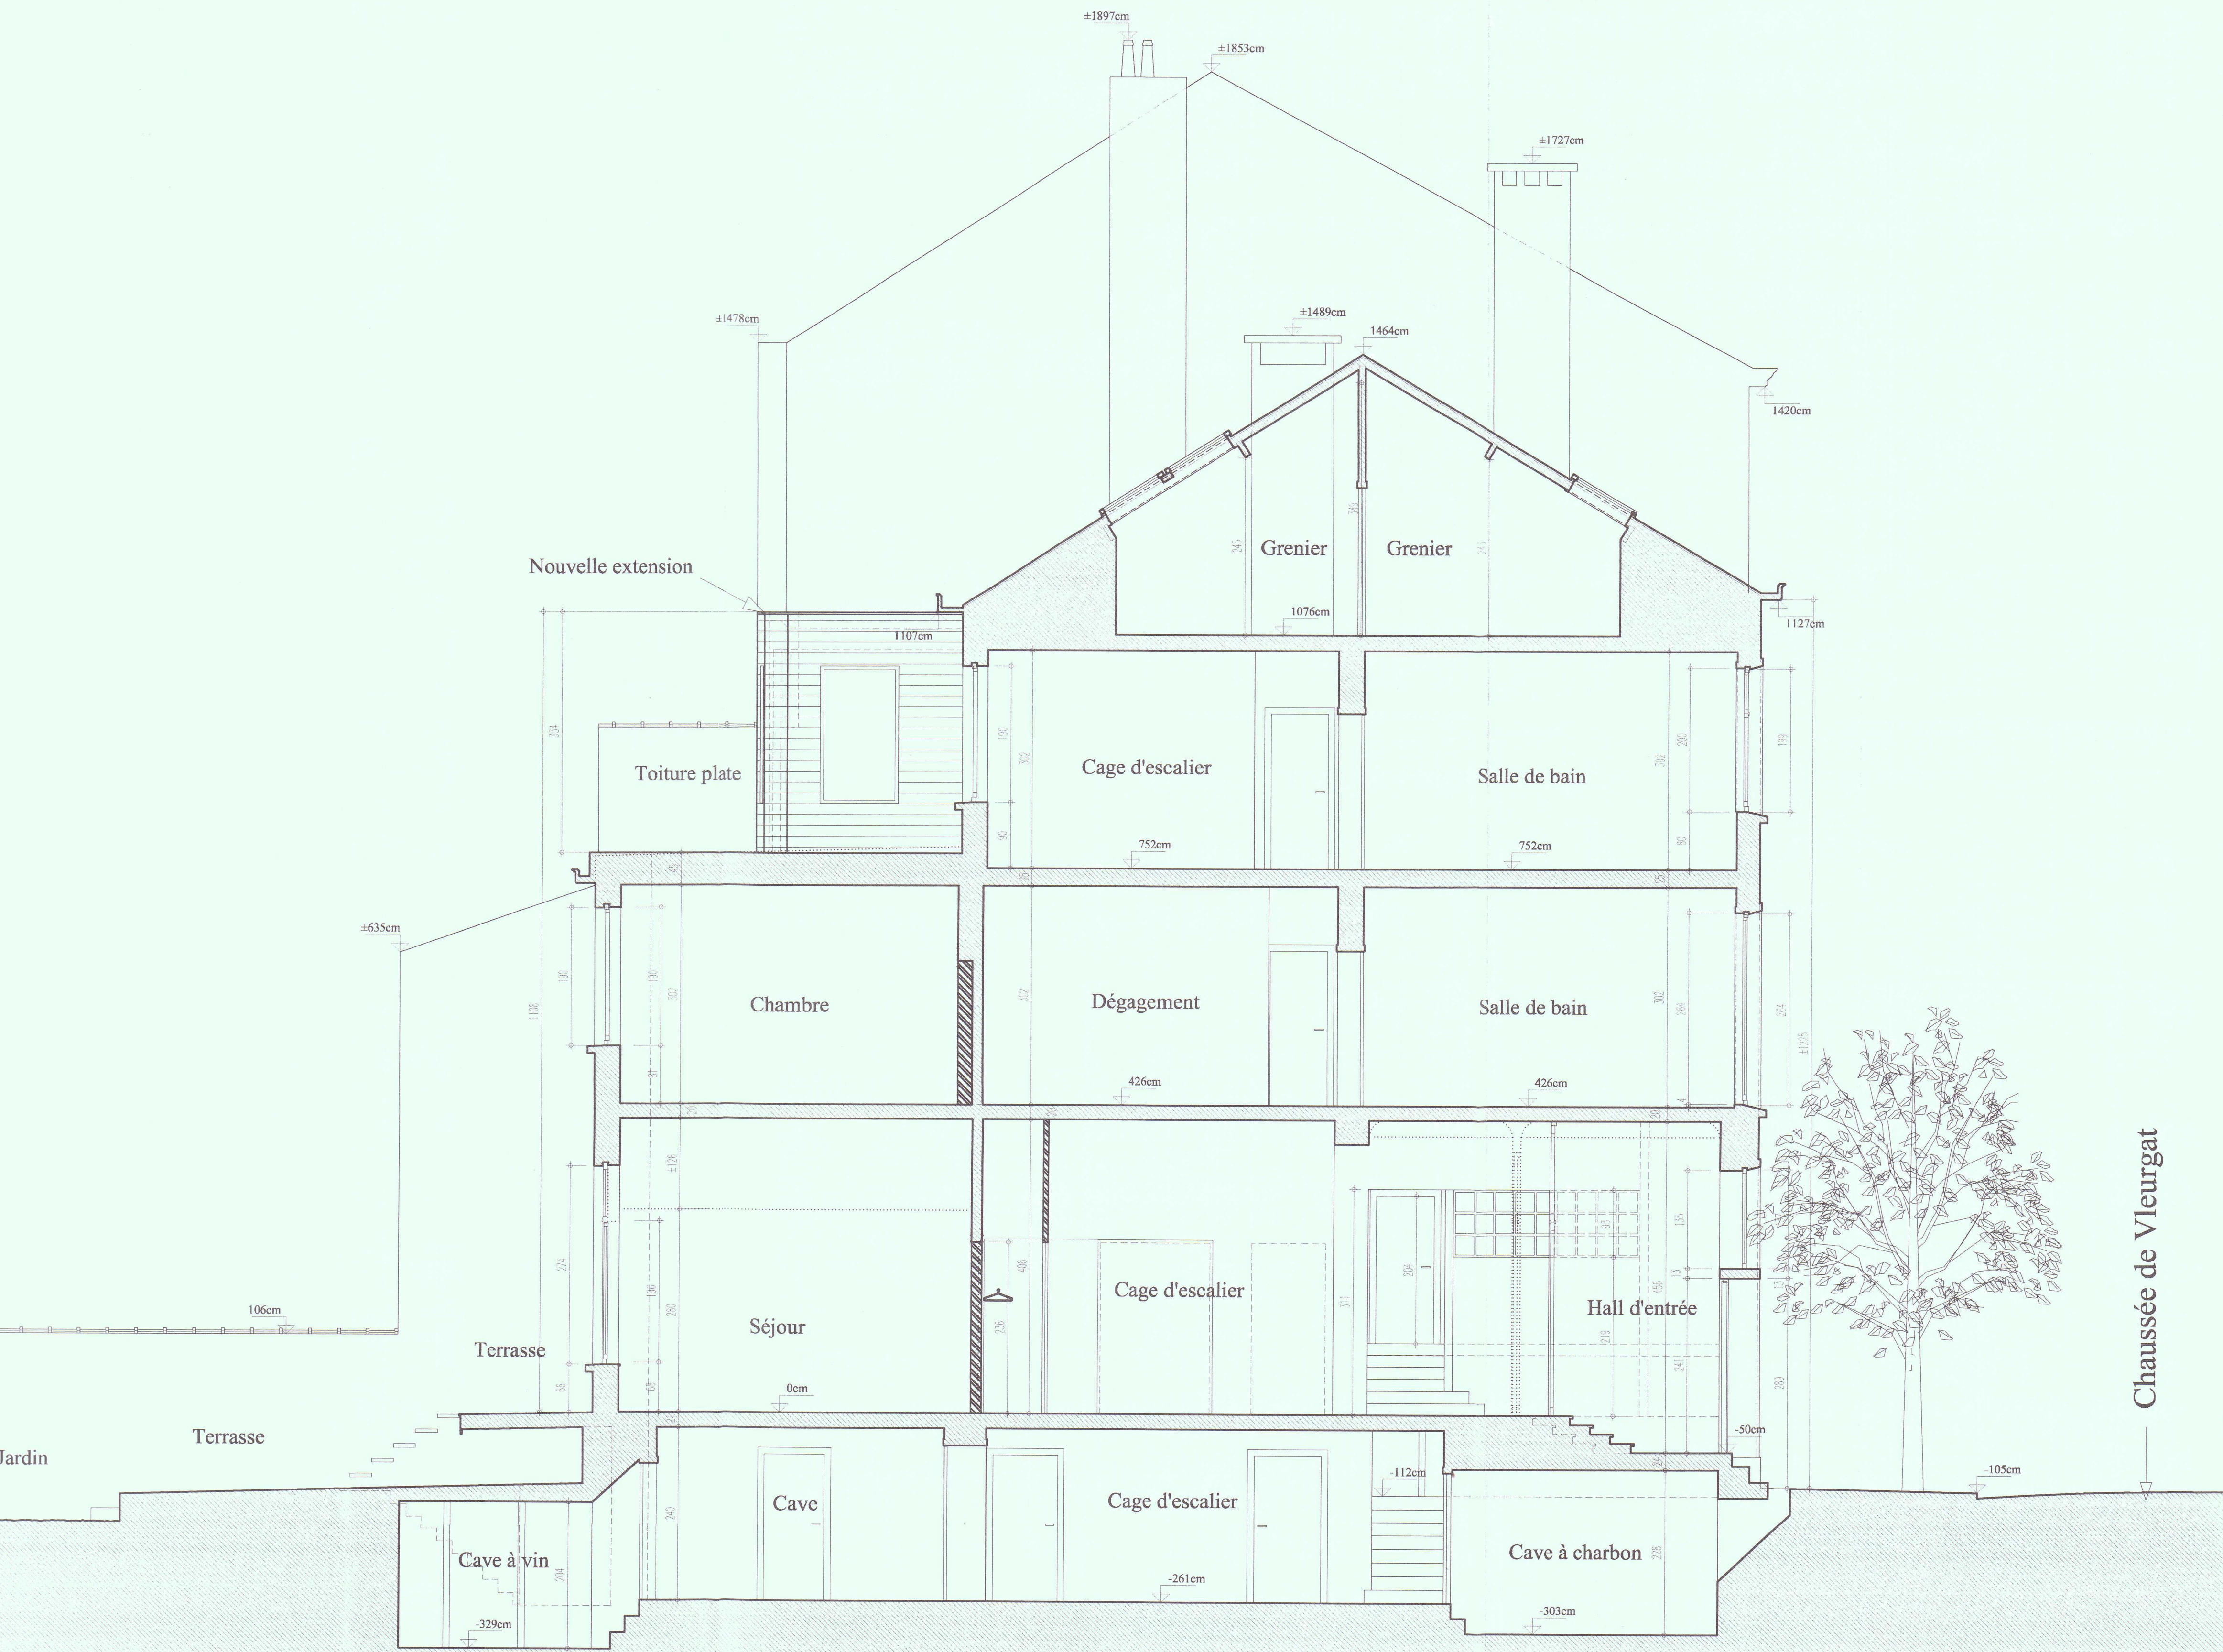

Existant	
Nouveau	
A démolir	

Chaussée de Vleurgat

Profil mitoyen du n°259

