



Plan d'implantation



PERMIS D'URBANISME

Cadastre:  
Div 7 Sect B N°274B9

1050 IXELLES

257 Chaussée de Vleurgat

Maître de l'ouvrage :

A: Modification suite à l'avis de dossier incomplet du 31/10/2025

DATA\* srl Demande à ton architecte


Situation projetée :  
plan d'implantation

le maître de l'ouvrage    l'architecte responsable


P.00<sup>A</sup>

15.09.2025

03.11.2025

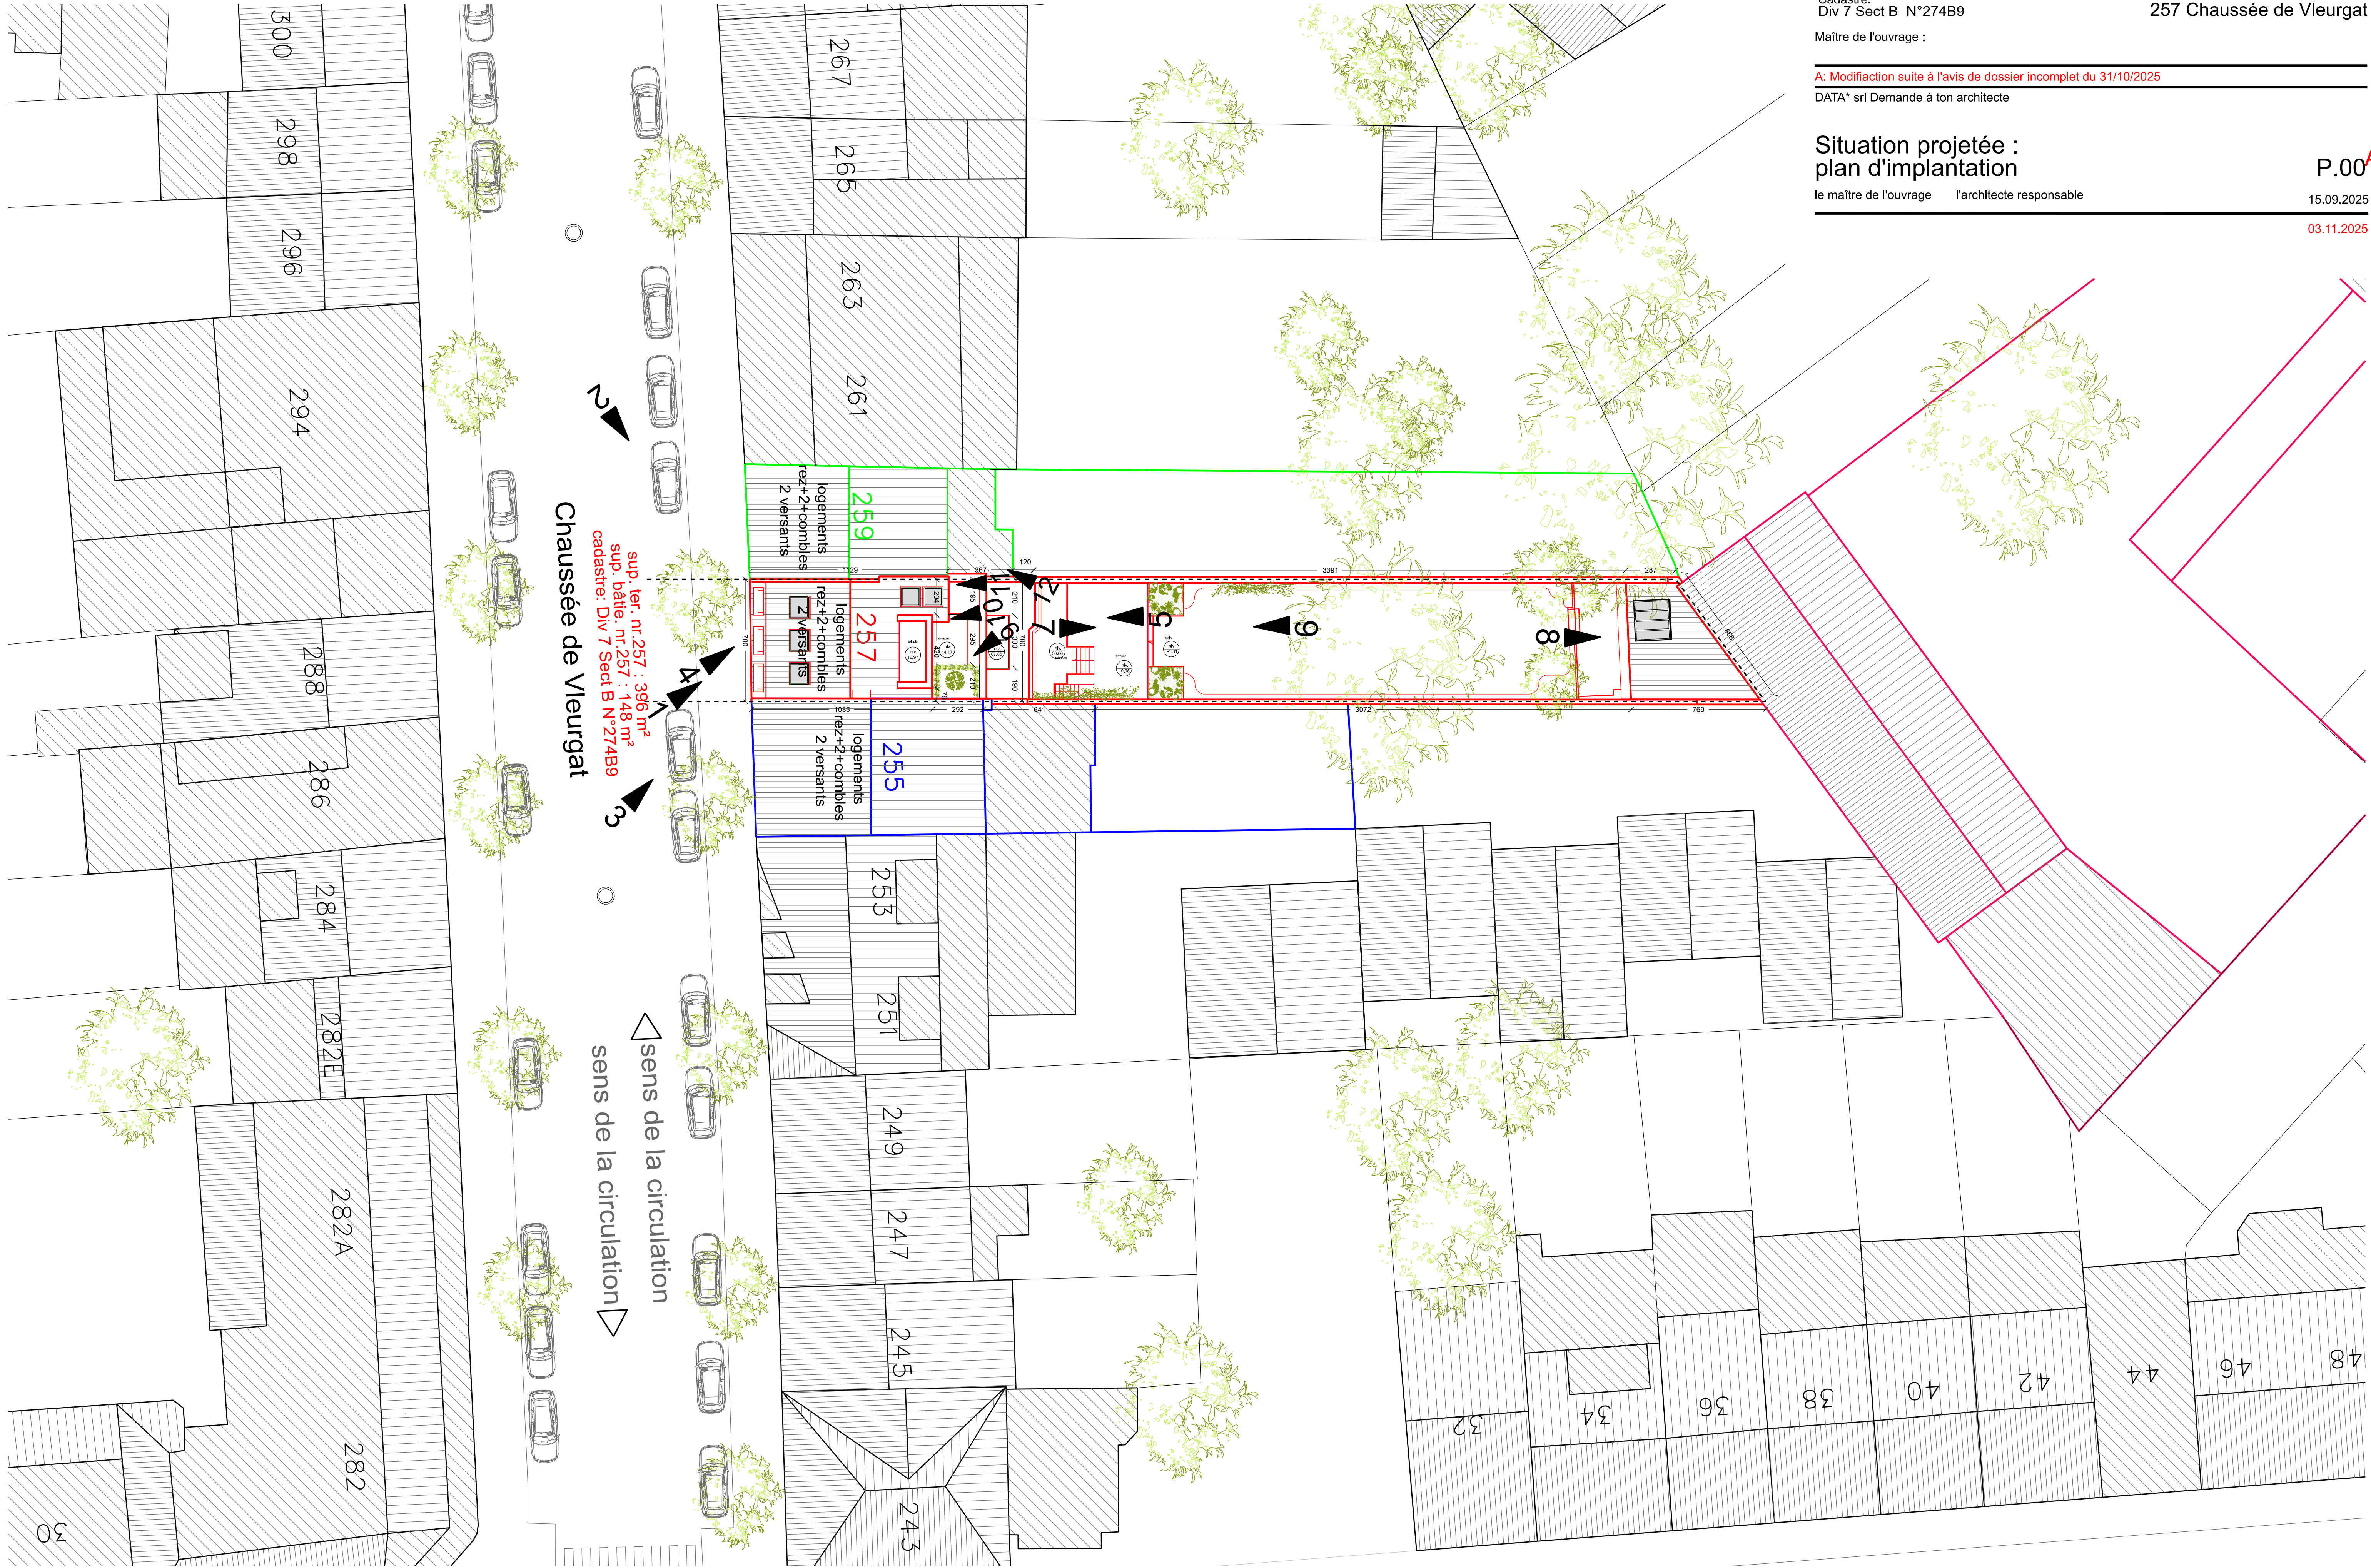




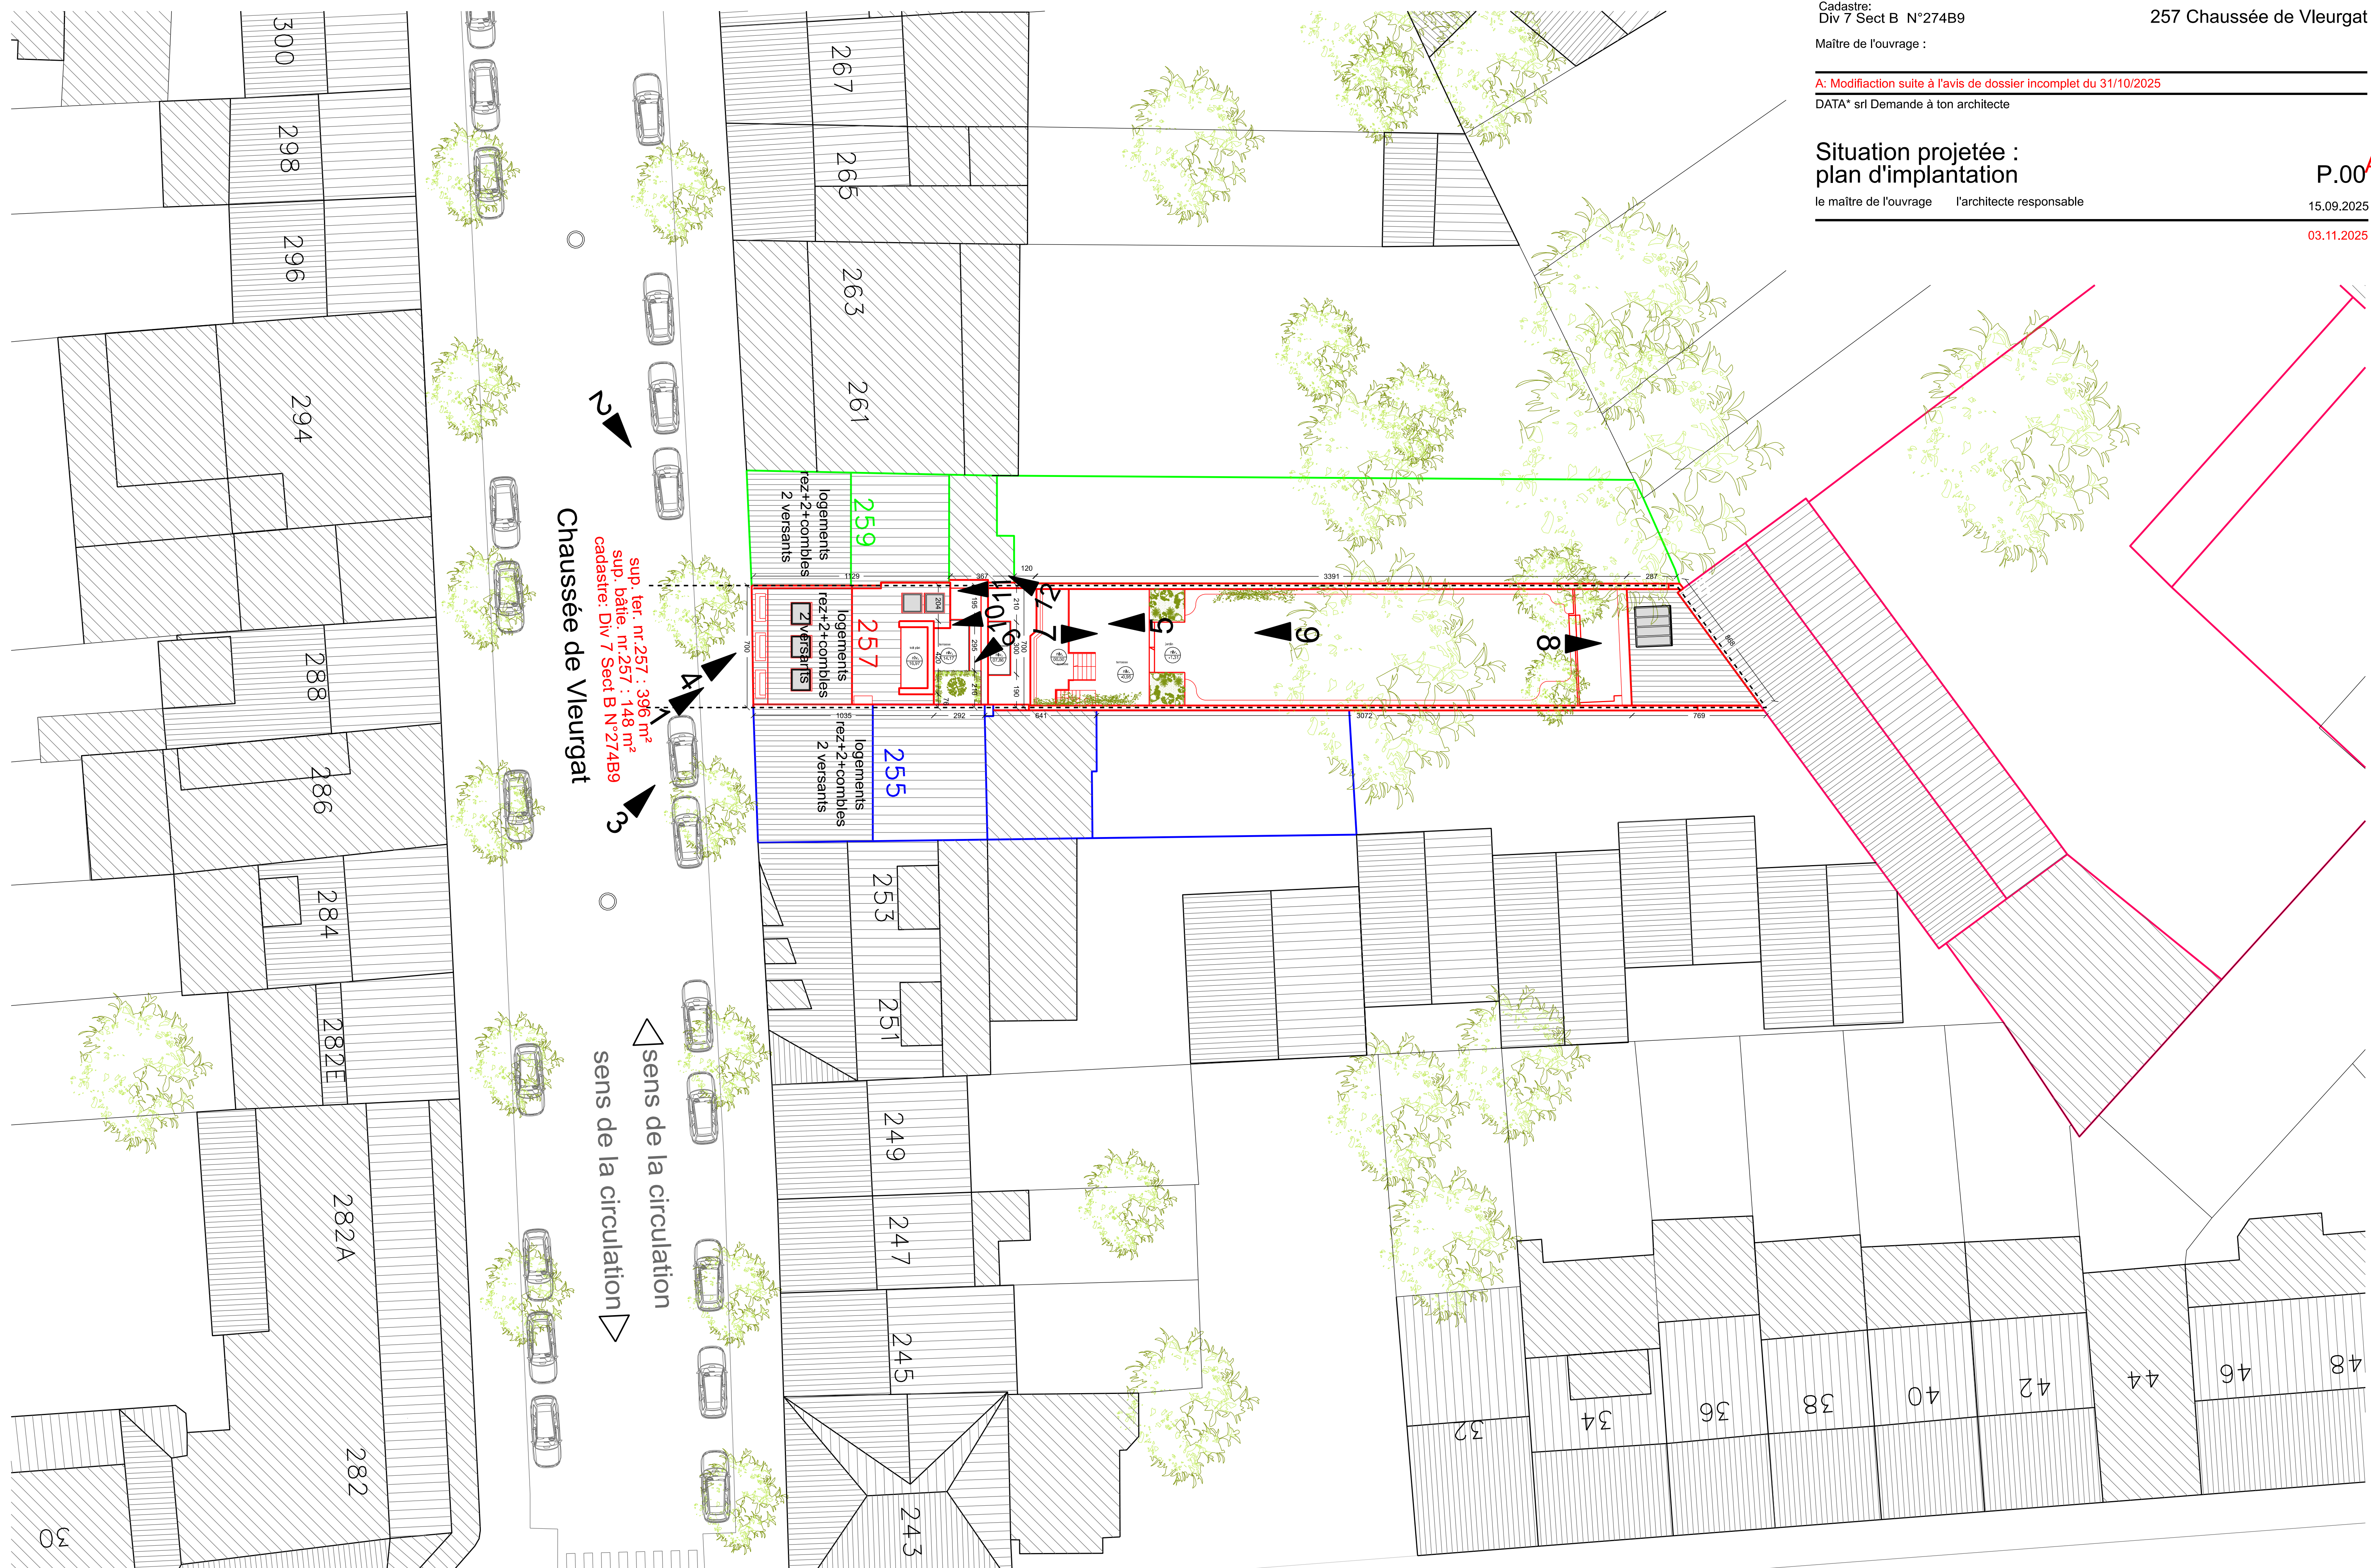



Plan sous-sol

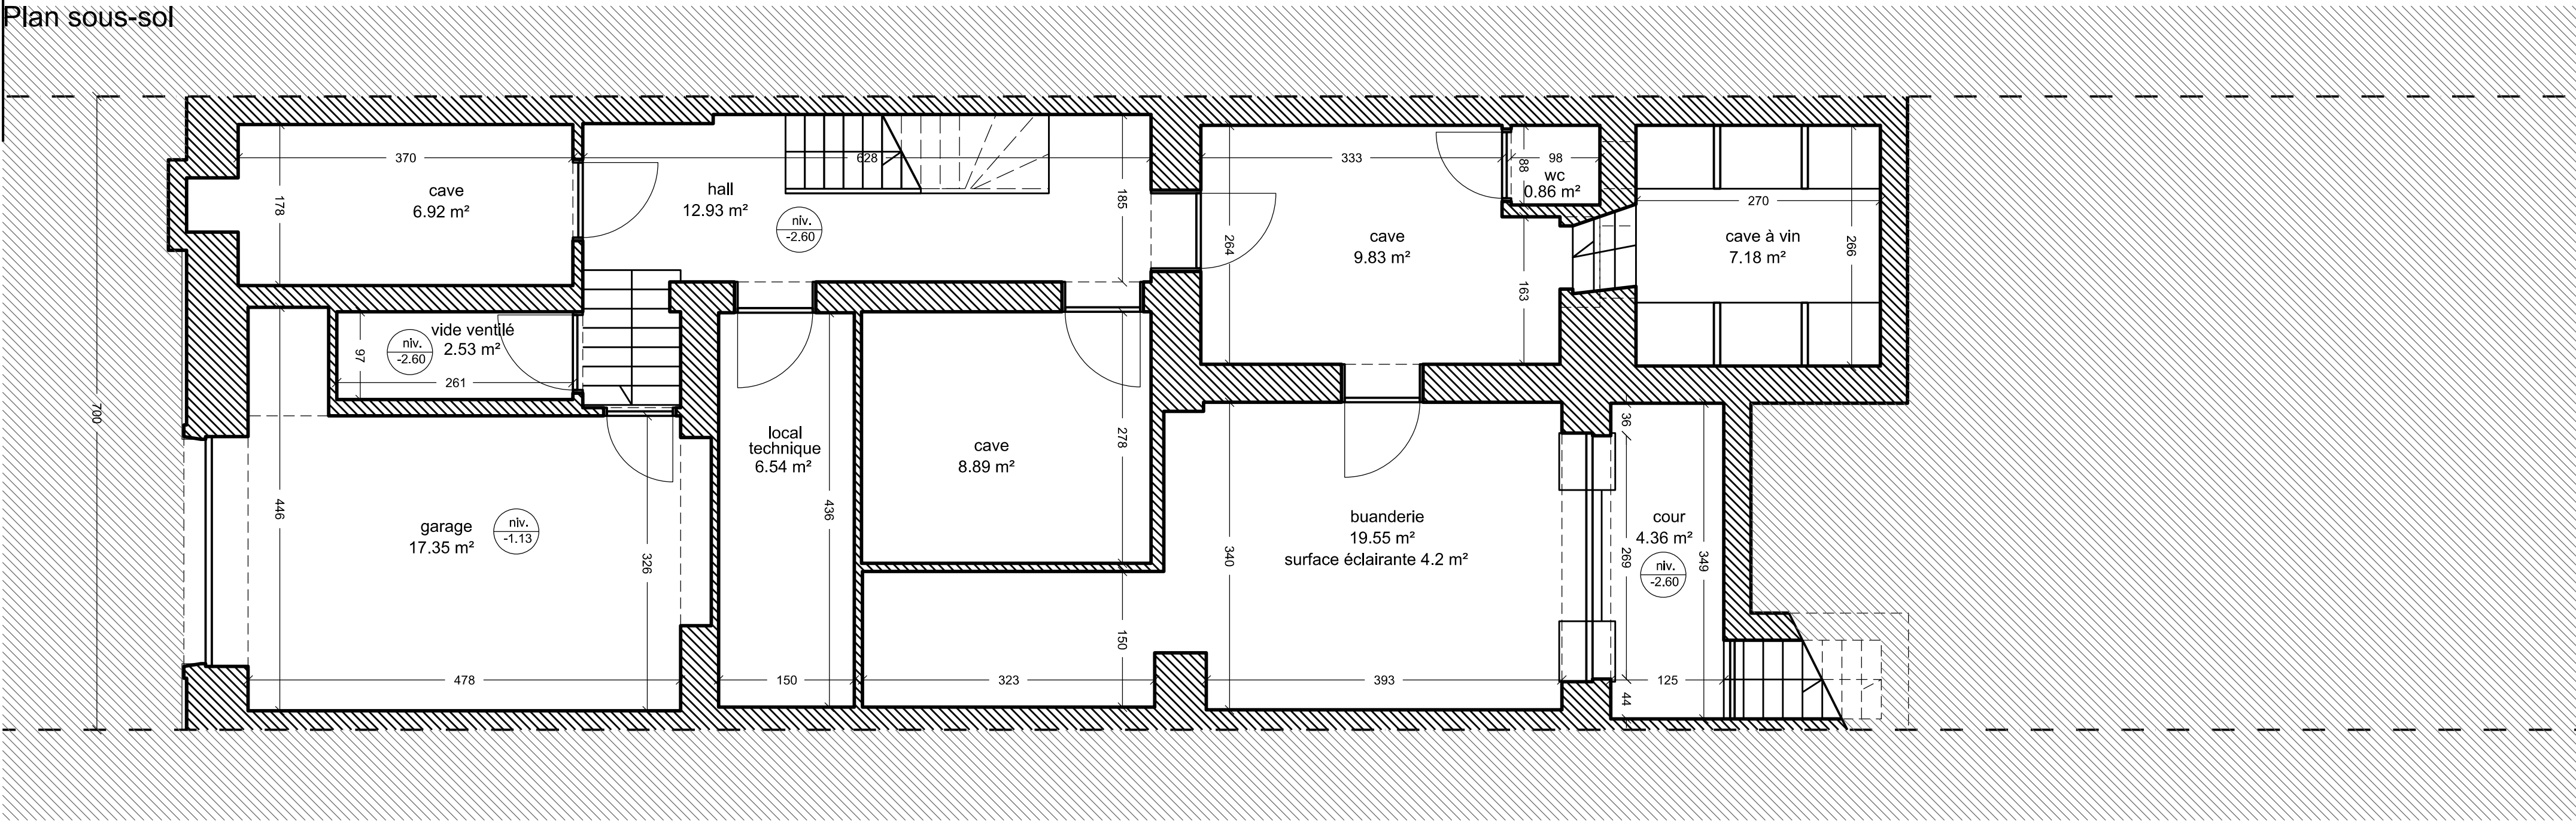

PERMIS D'URBANISME

Cadastre:  
Div 7 Sect B N°274B9

1050 IXELLES

257 Chaussée de Vleurgat

Maître de l'ouvrage :

A: Modification suite à l'avis de dossier incomplet du 31/10/2025

DATA\* srl Demande à ton architecte

Situation projetée:  
plans sous-sol, REZ, 1er étage



le maître de l'ouvrage l'architecte responsable

P.01<sup>A</sup>


15.09.2025

03.11.2025

Plan REZ

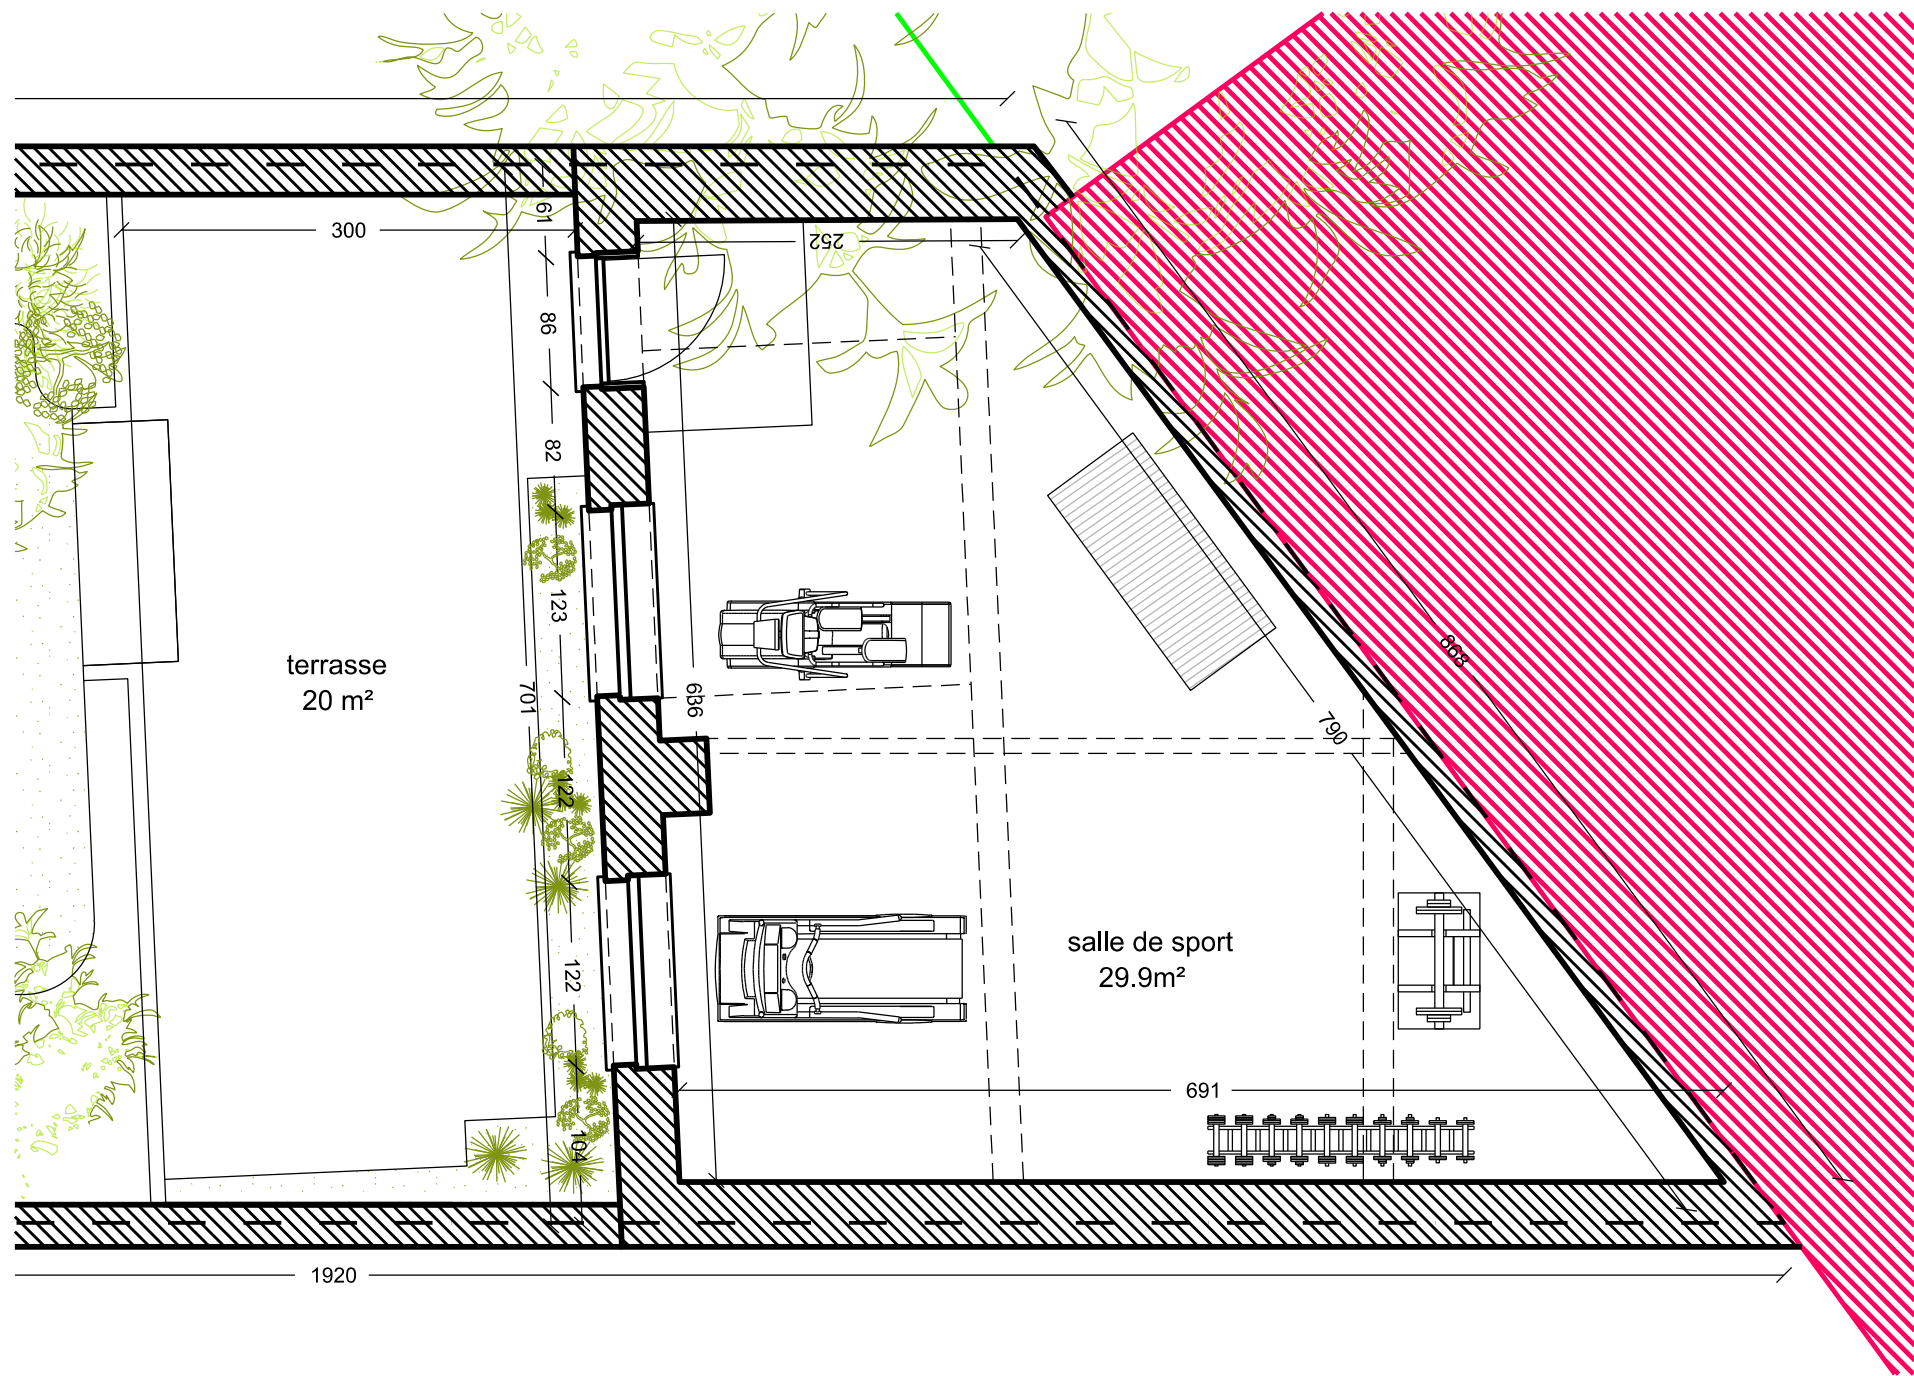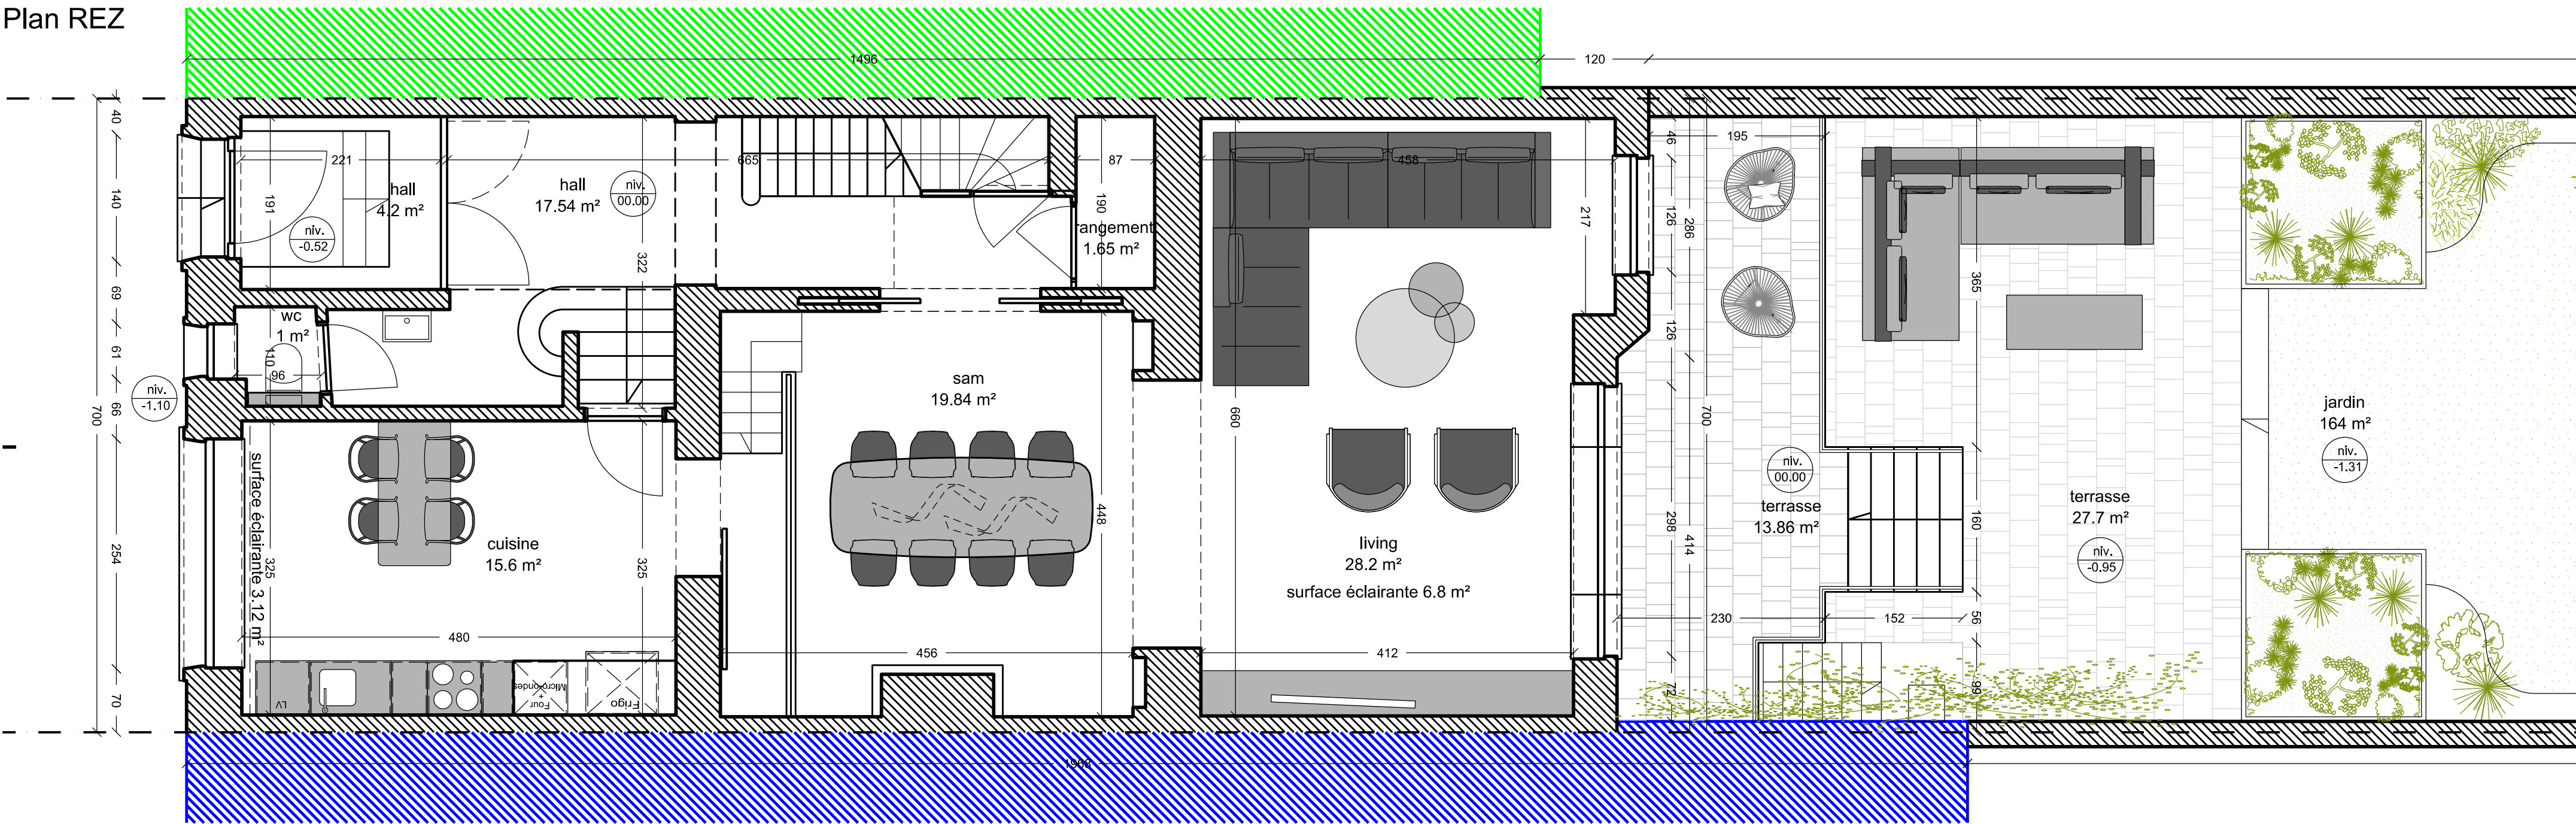


Plan 1er

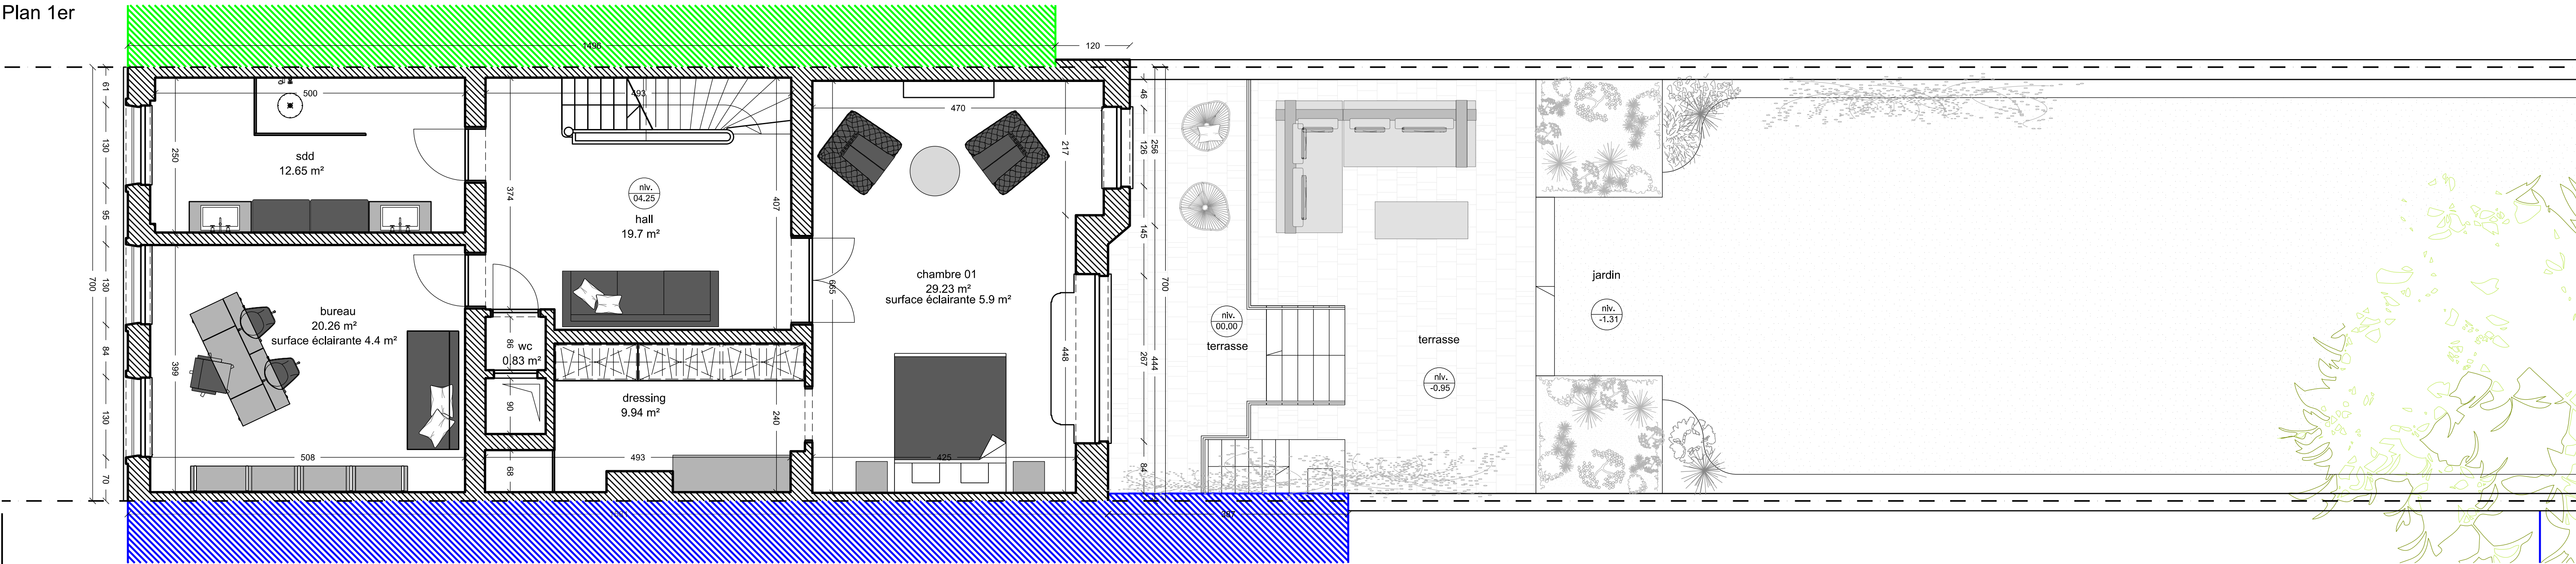






Plan 2ème étage

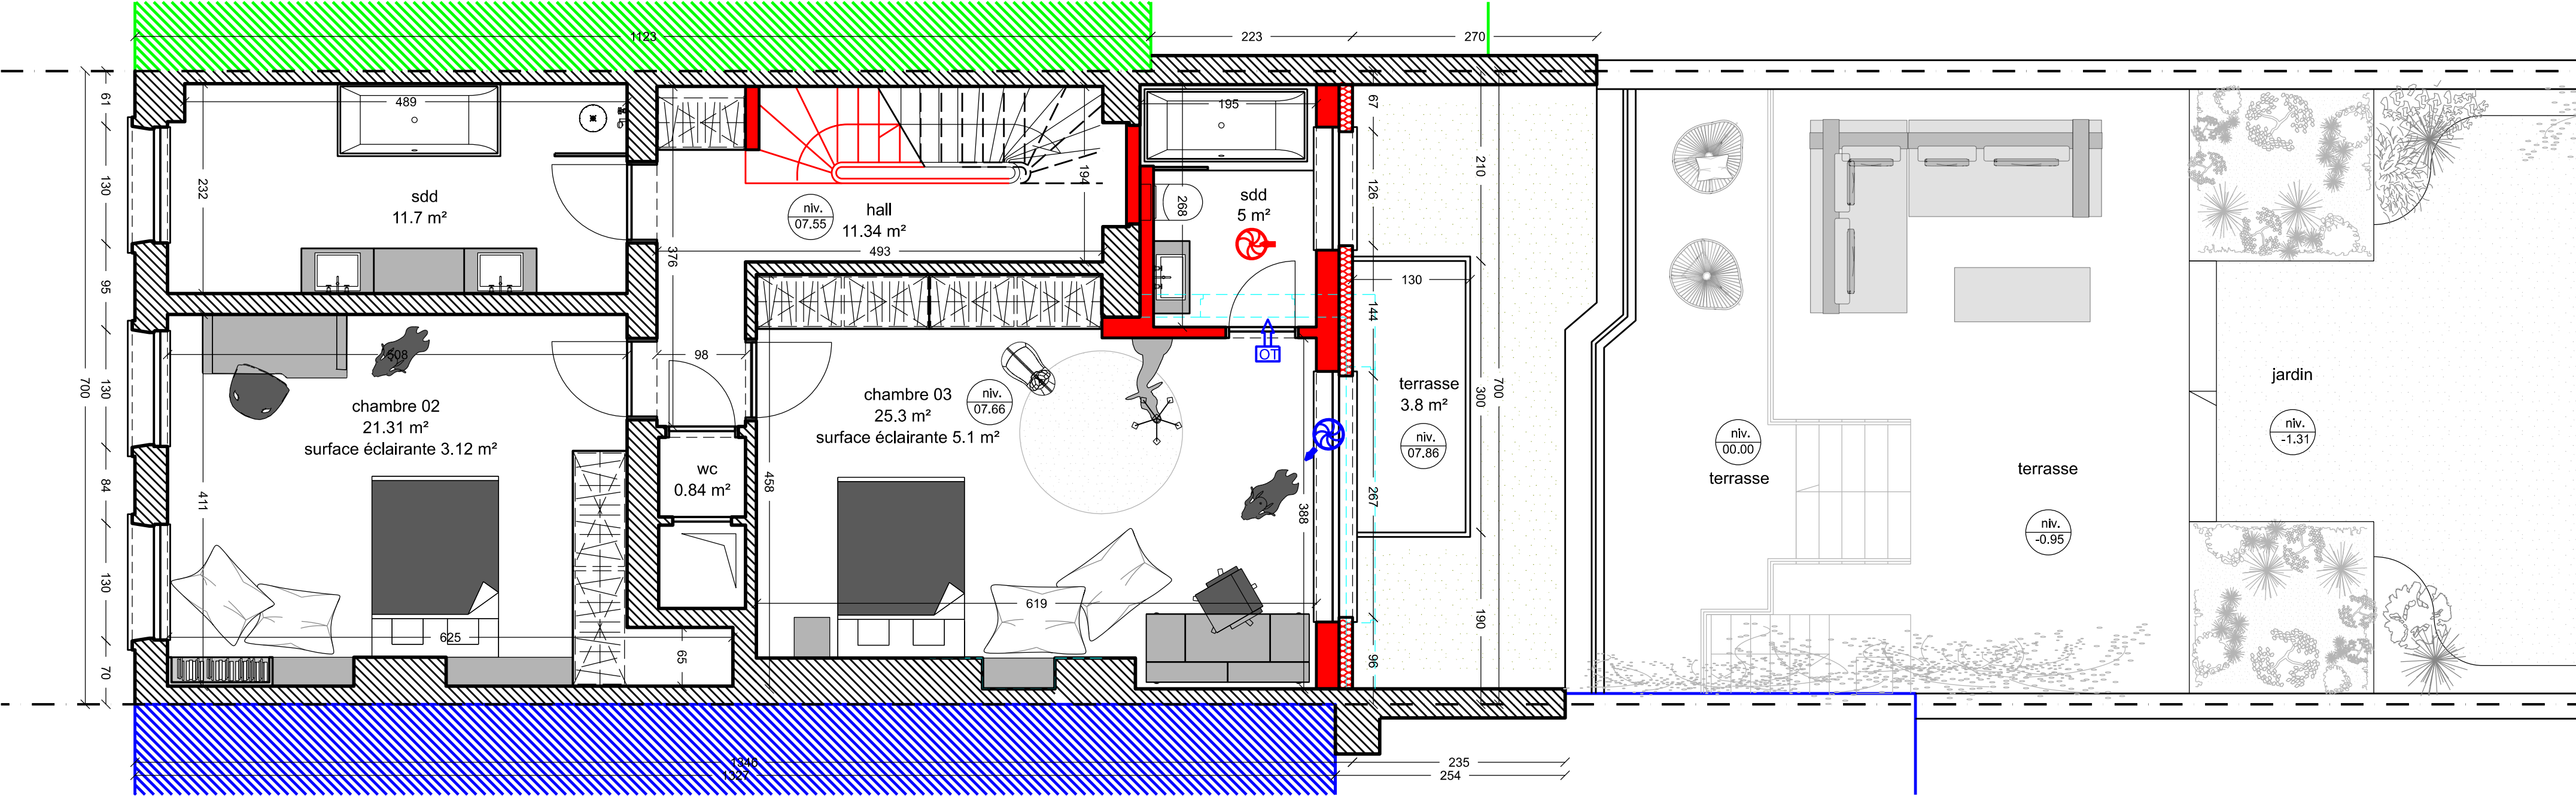

Plan 3ème étage

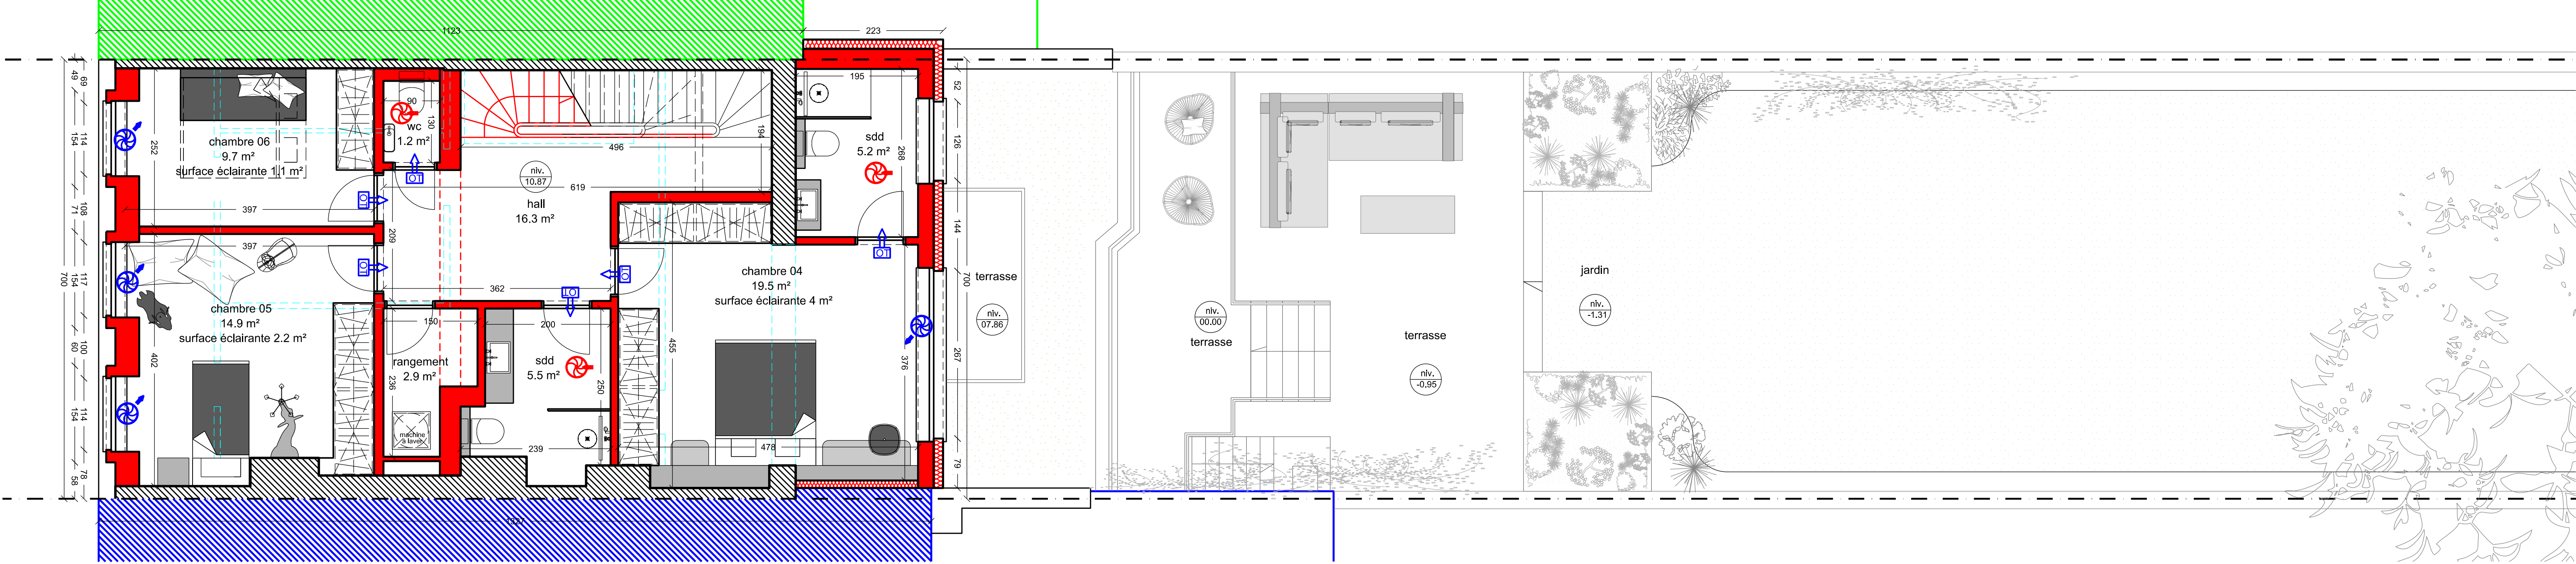

Plan 4ème étage

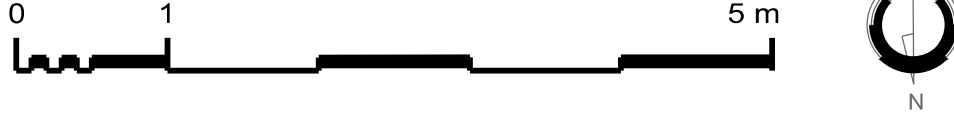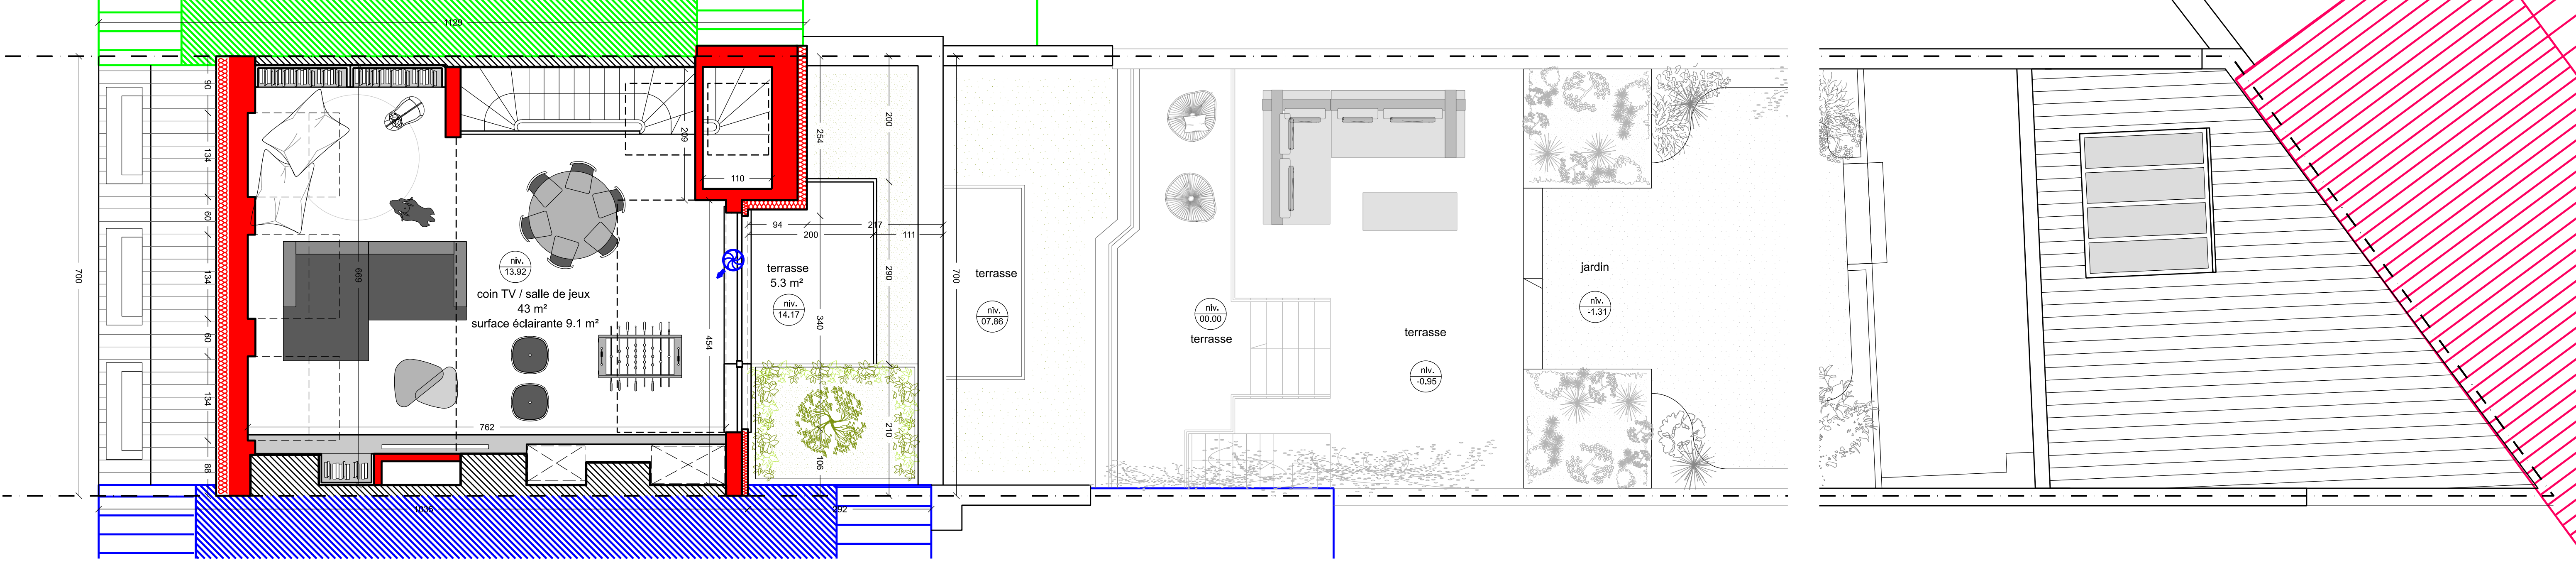

PERMIS D'URBANISME 1050 IXELLES  
Cadastre: Div 7 Sect B N°274B9 257 Chaussée de Vleurgat  
Maître de l'ouvrage :

A: Modification suite à l'avis de dossier incomplet du 31/10/2025  
DATA\* srl Demande à ton architecte





Situation projetée:  
plan 2eme, 3eme et 4ème étage  
le maître de l'ouvrage l'architecte responsable  
P.02<sup>A</sup>  
15.09.2025  
03.11.2025



Détail D1

0 20 cm 1 m

Coupe

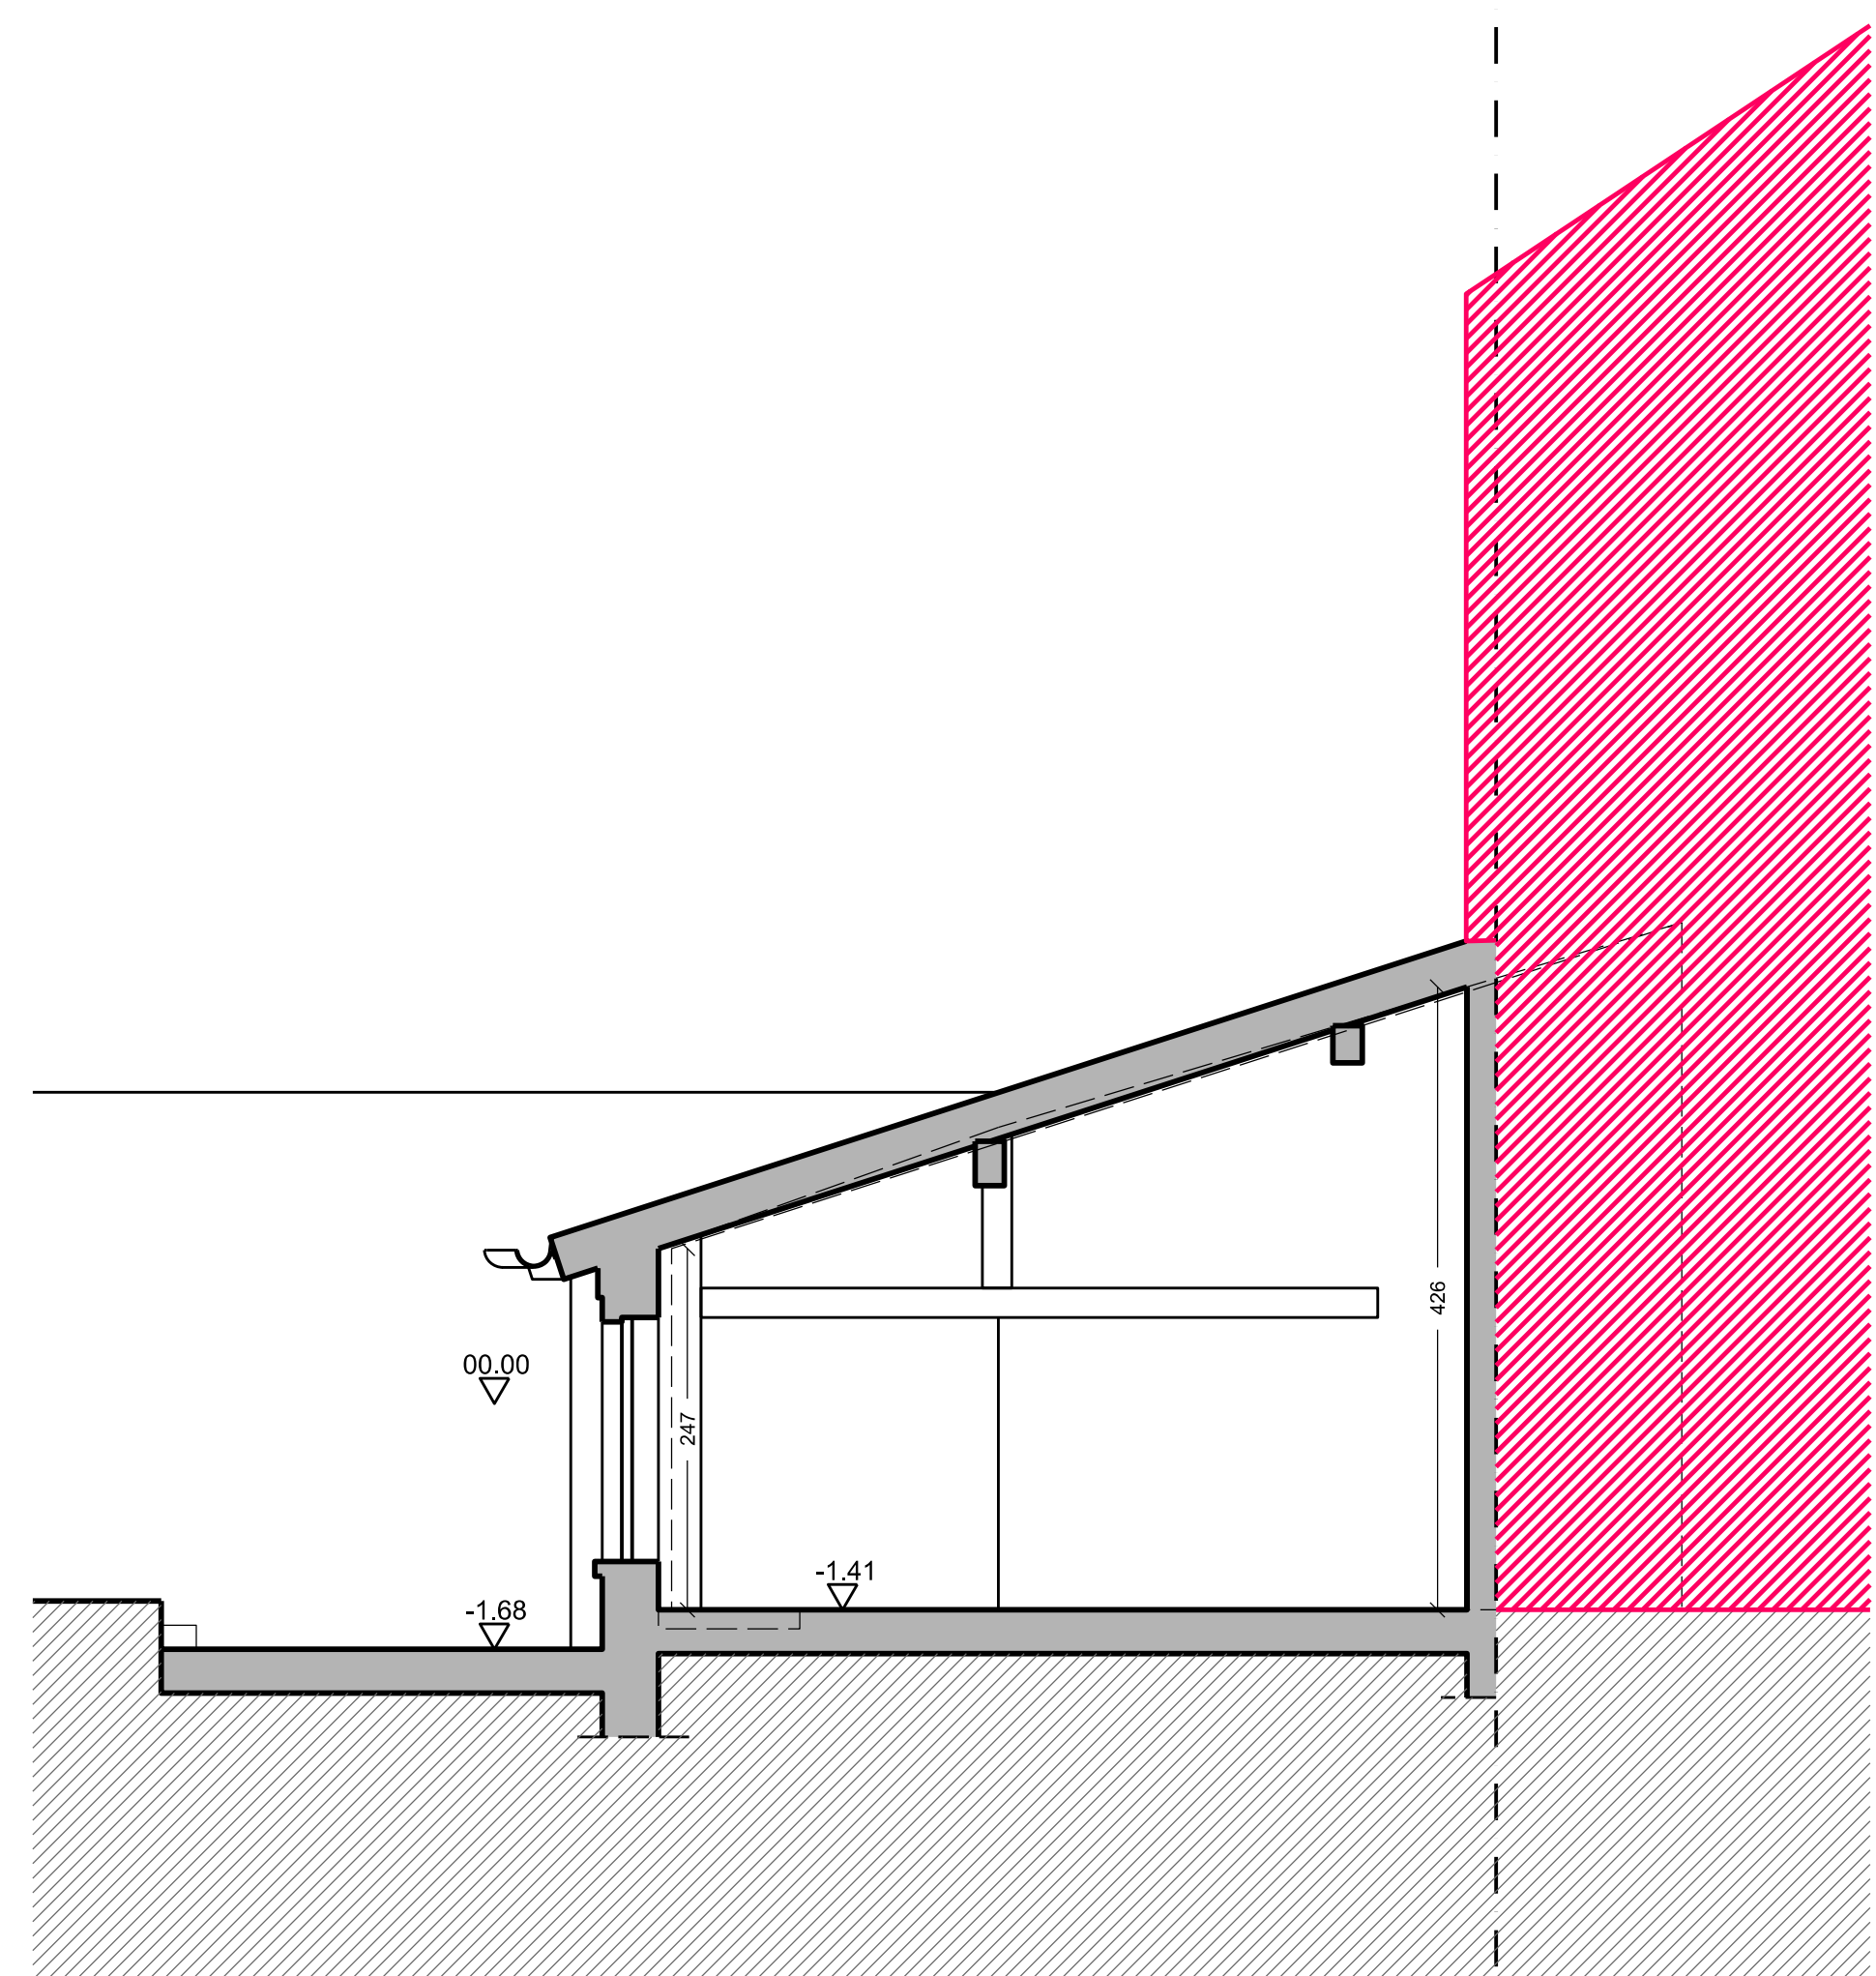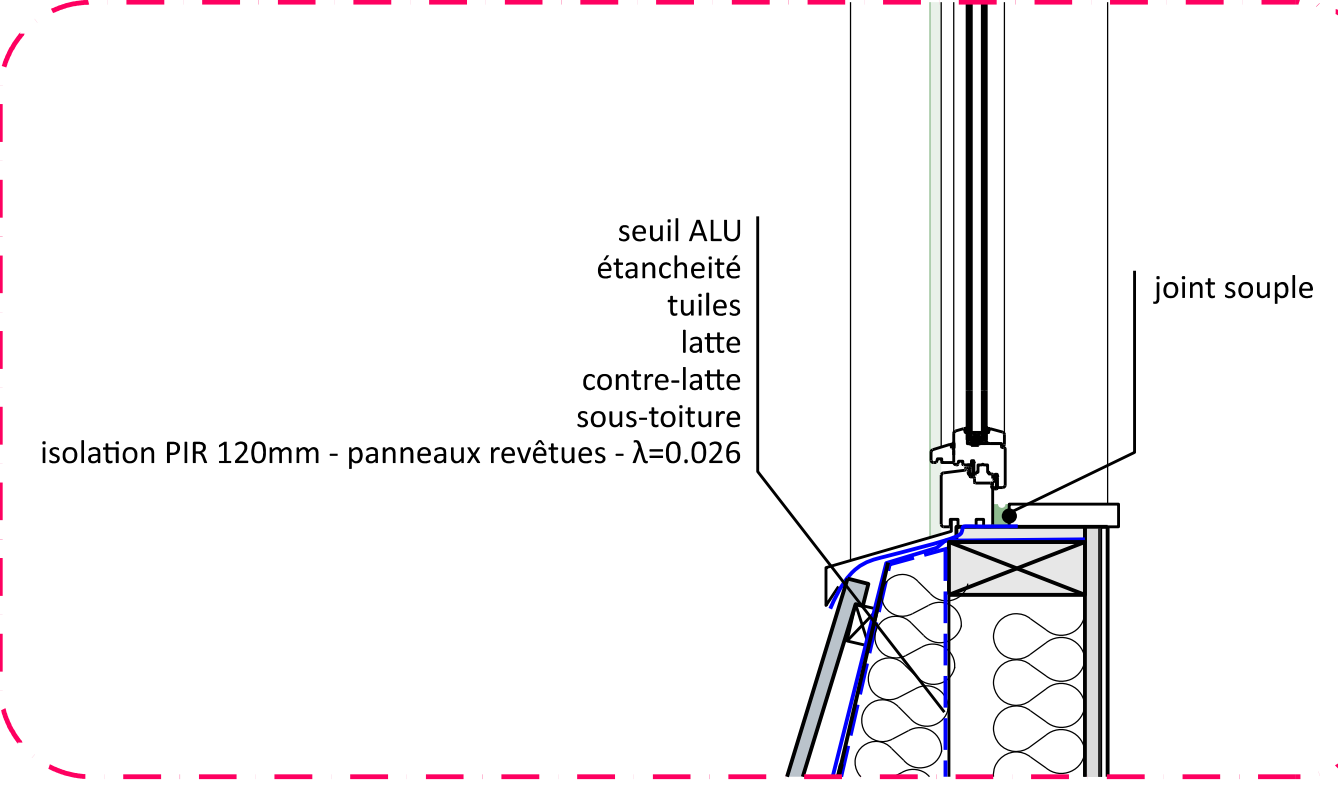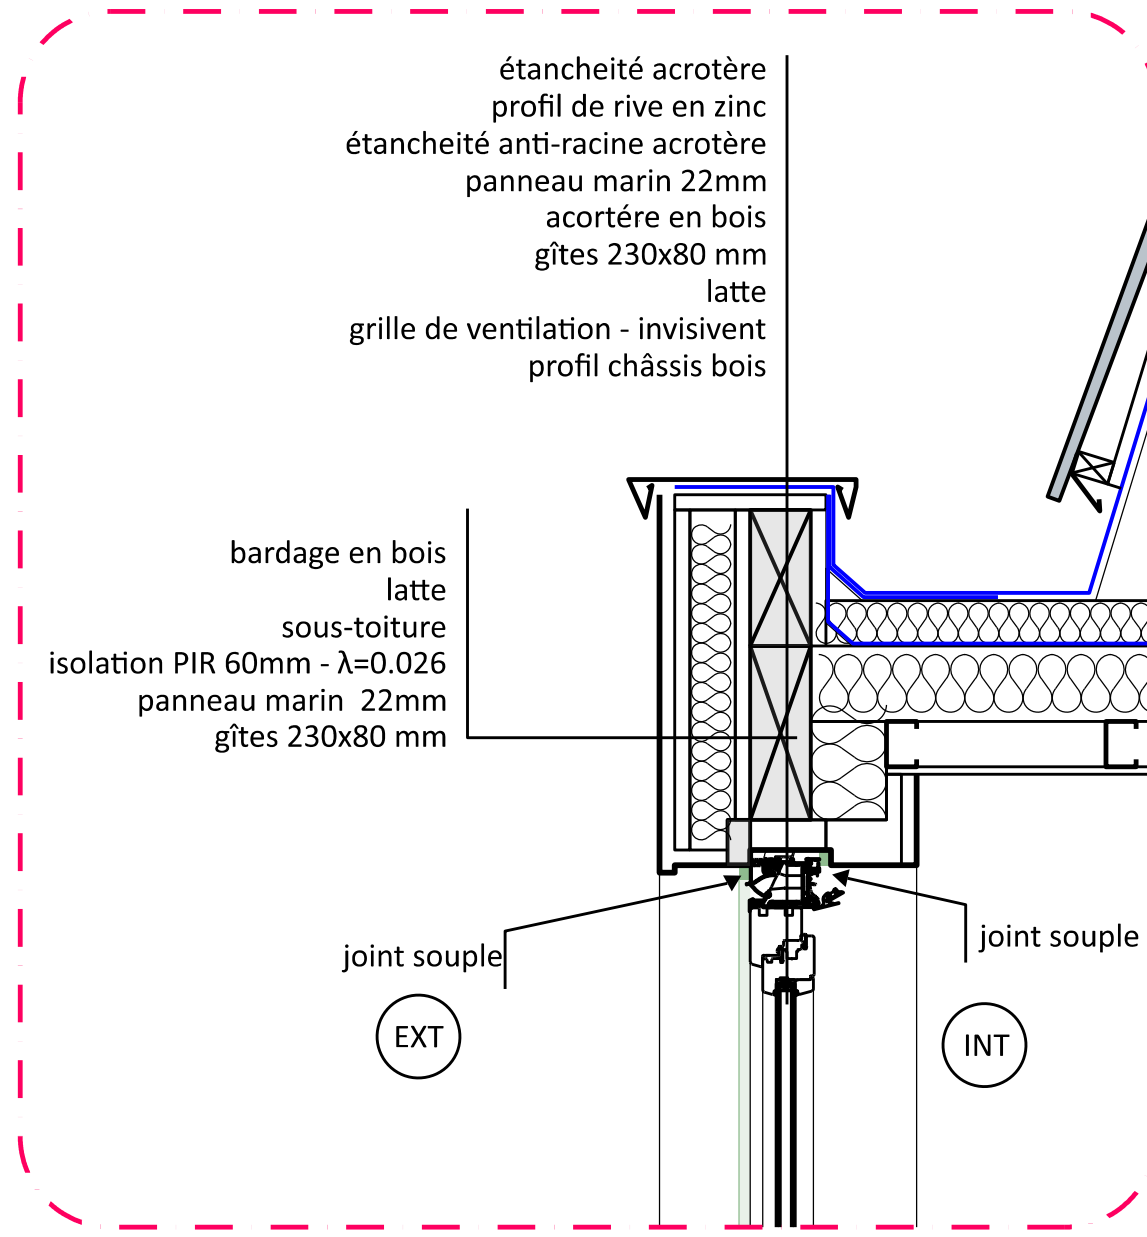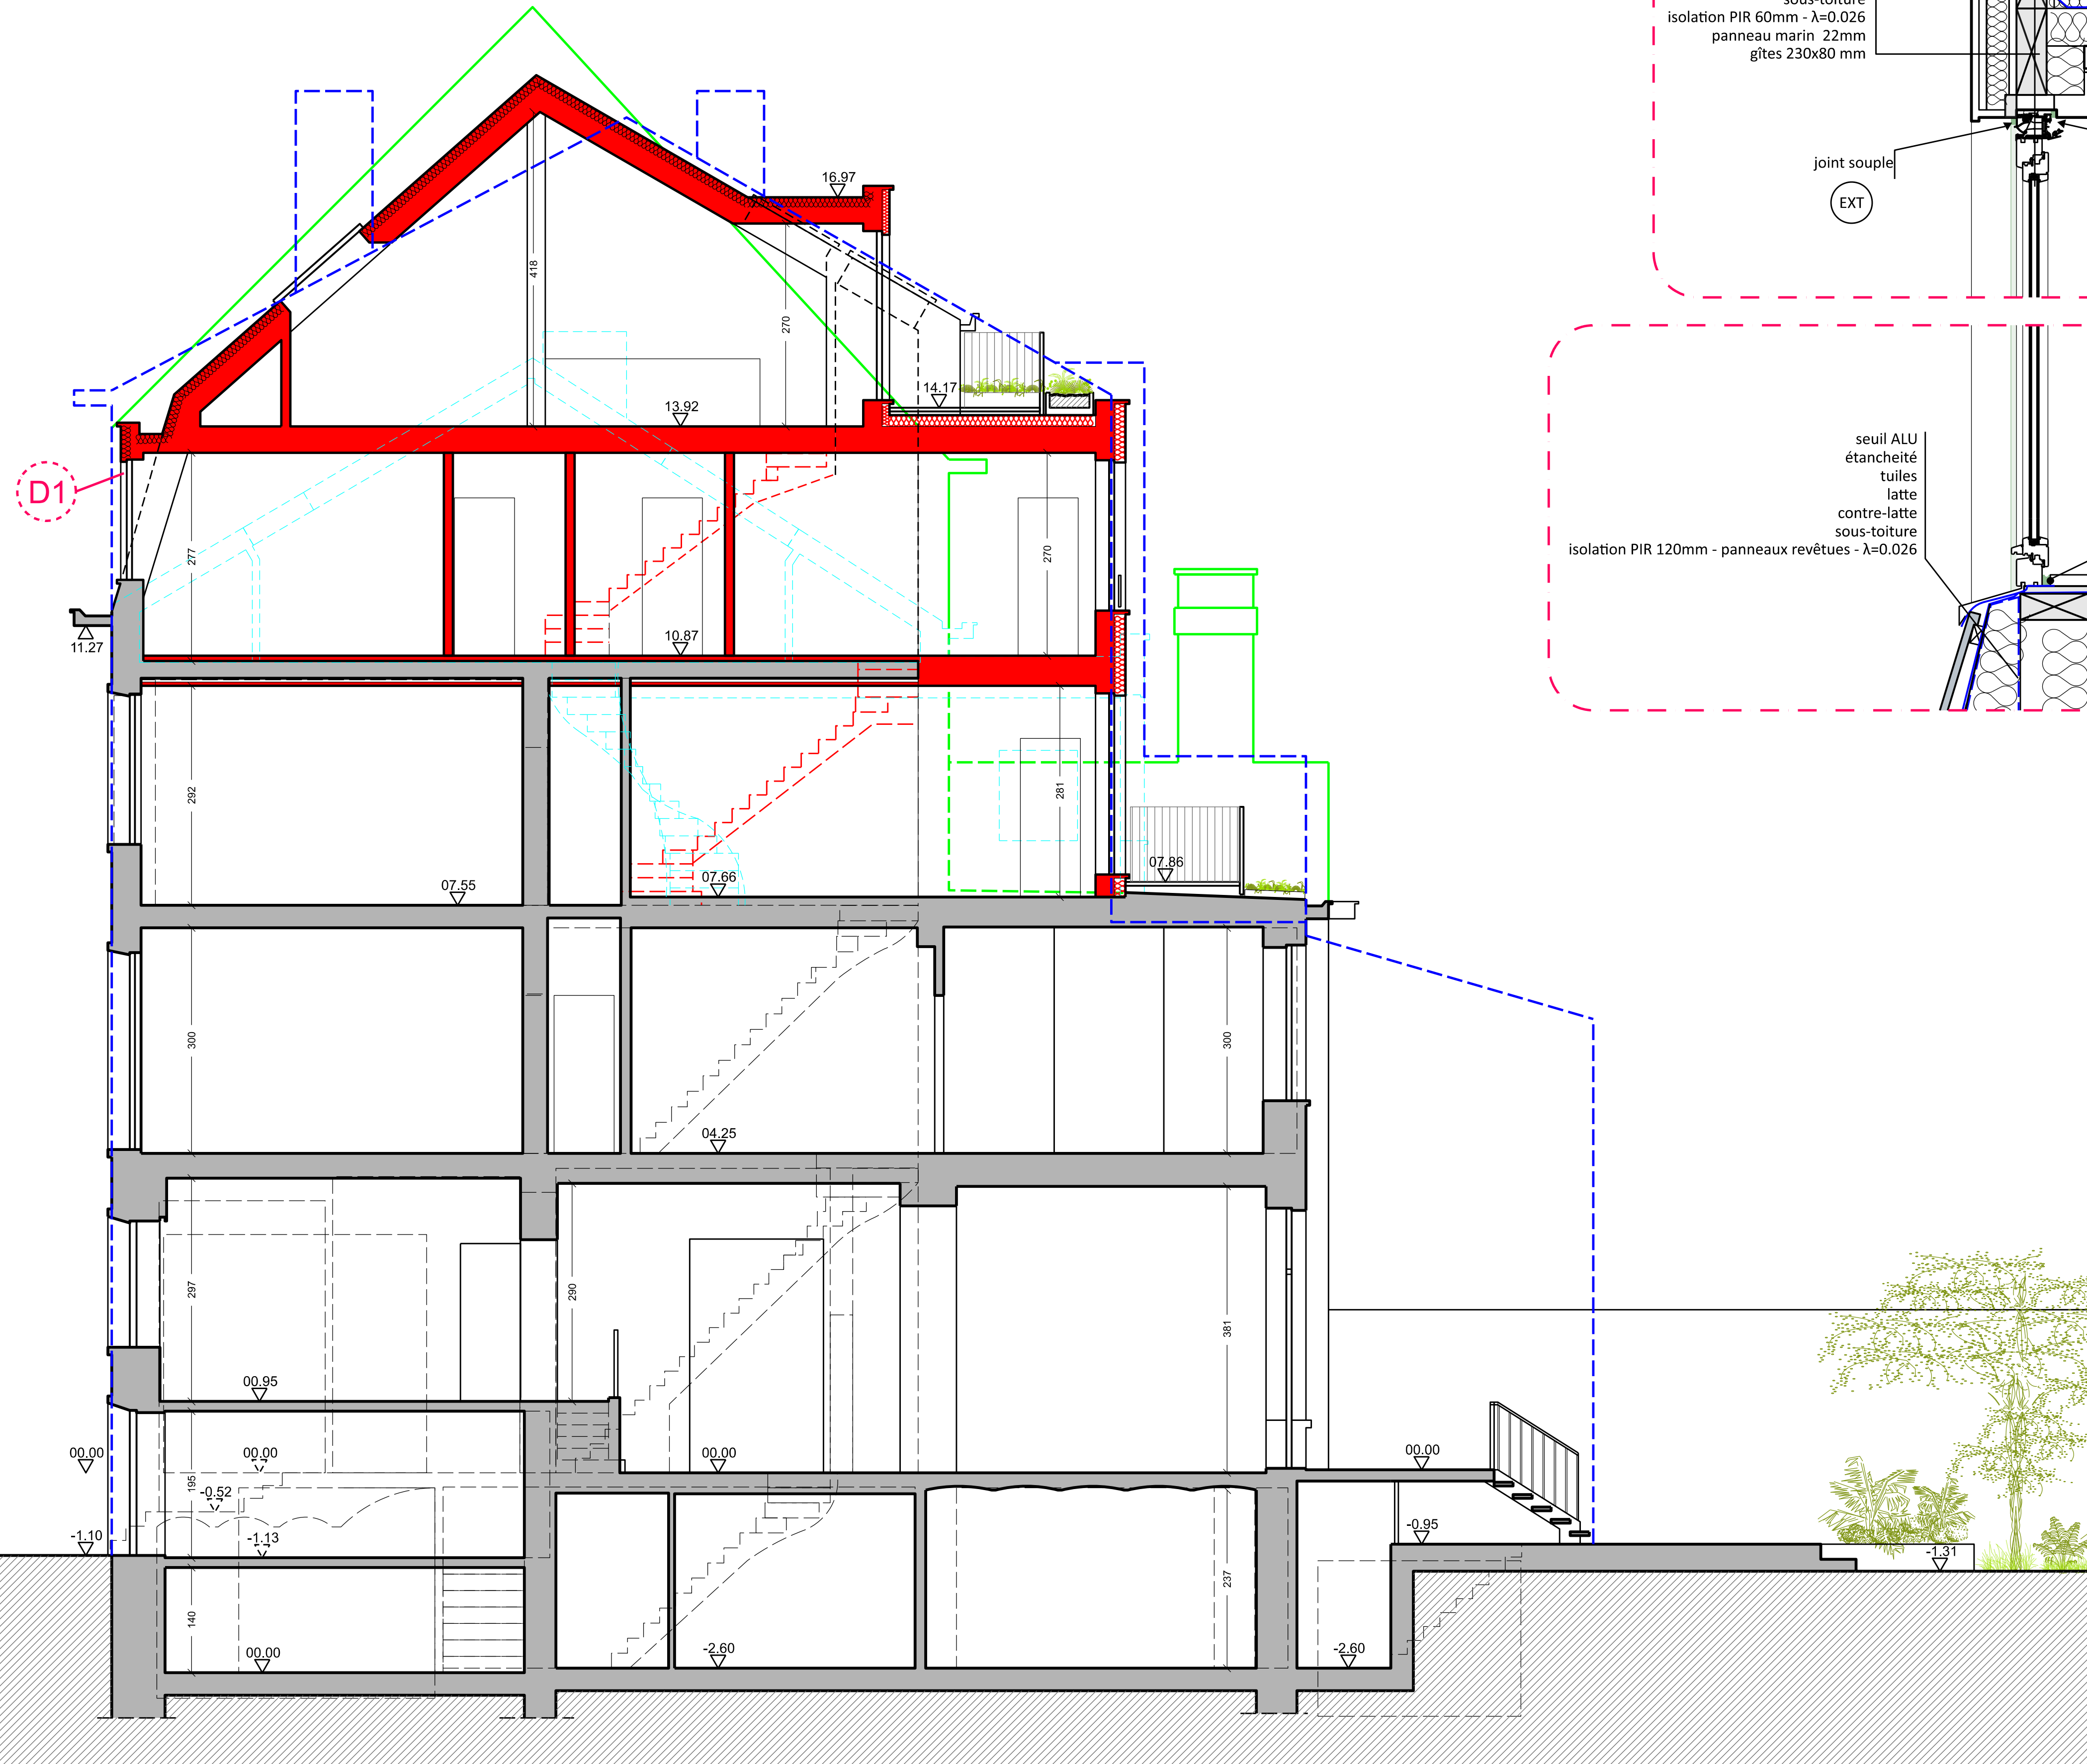

Situation projetée:  
plan toiture, façade avant, arrière


P.04<sup>A</sup>

le maître de l'ouvrage


l'architecte responsable

15.09.2025

03.11.2025

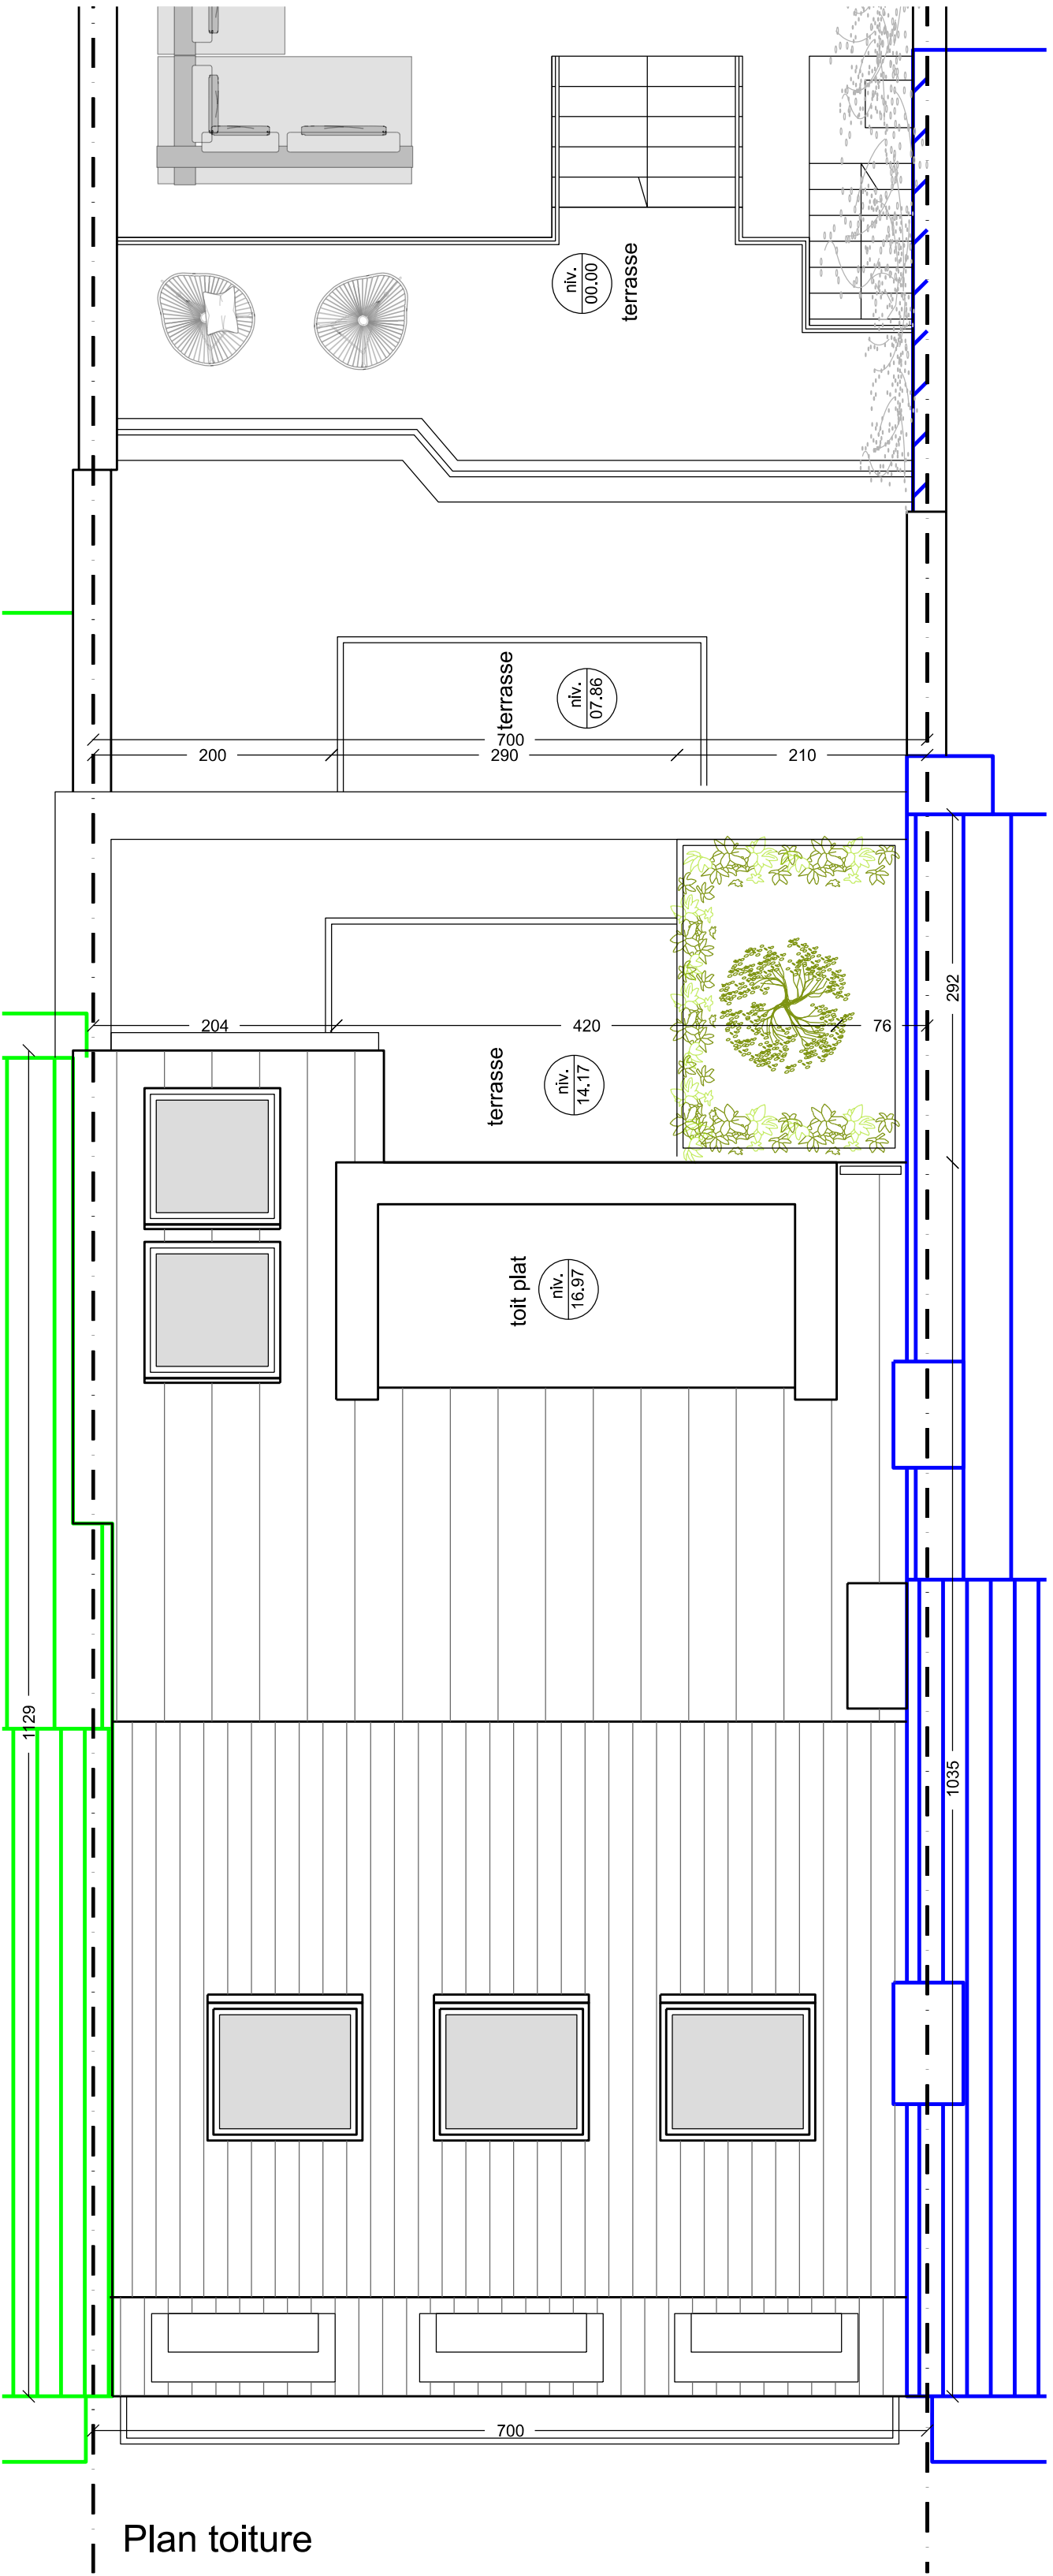

Façade avant

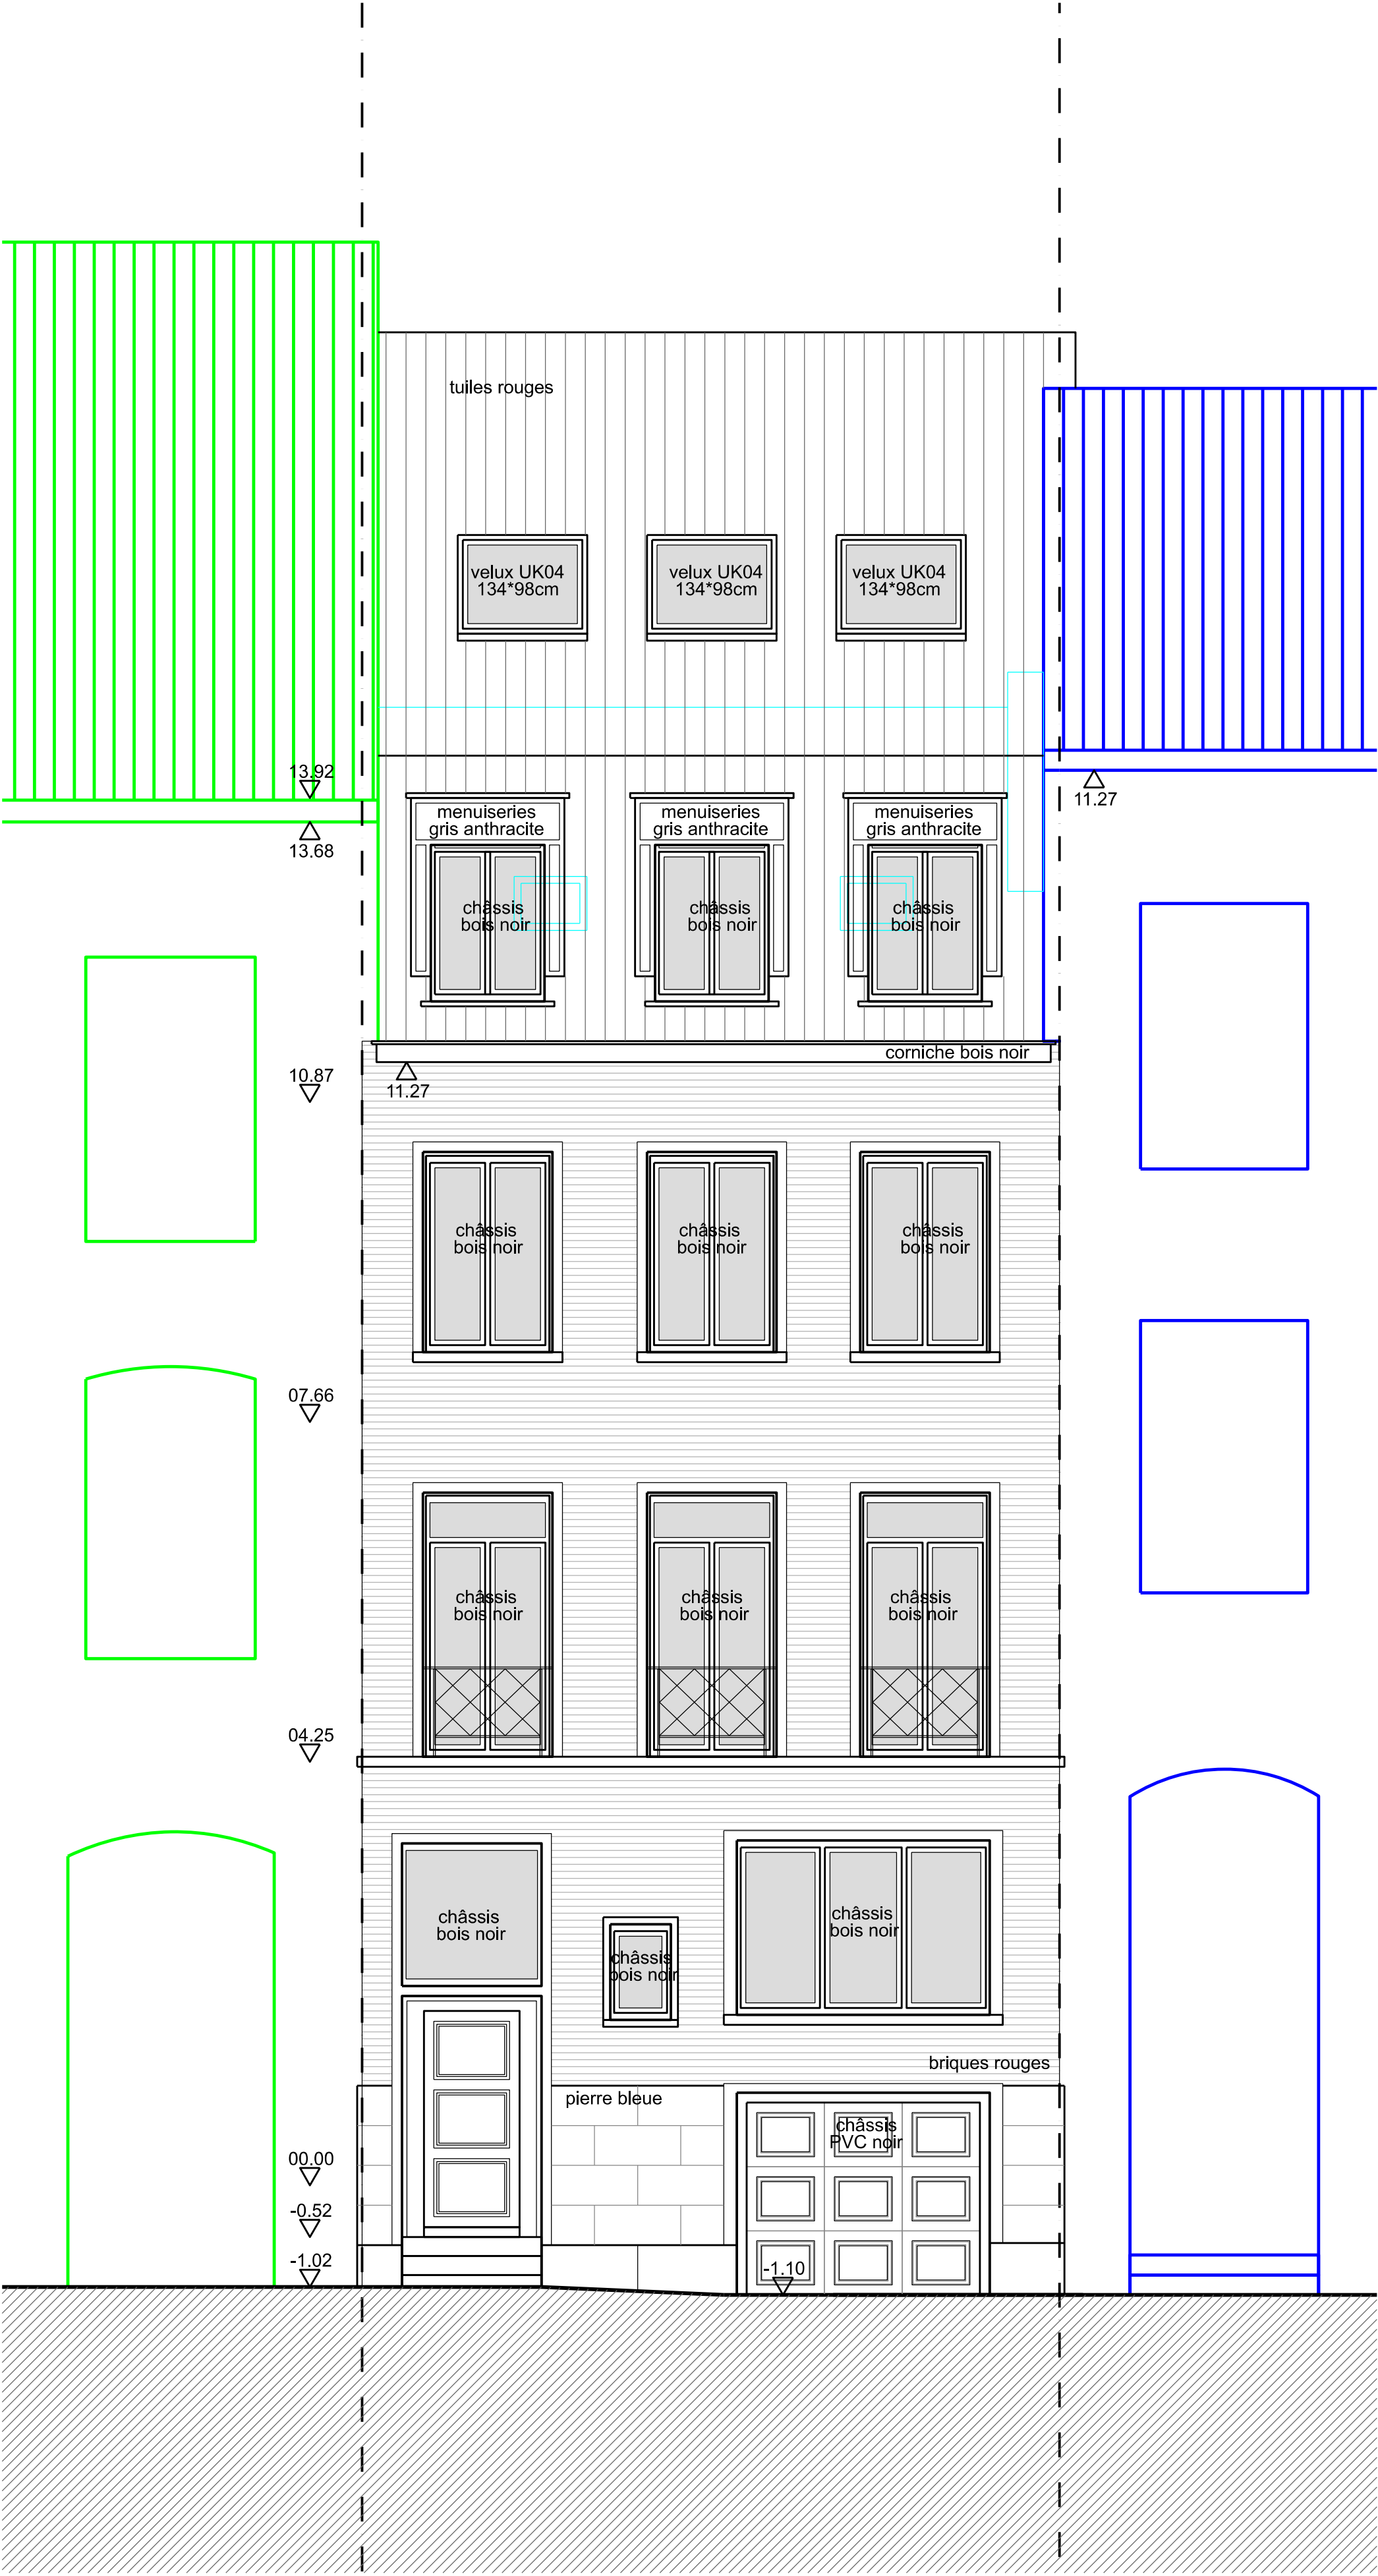

Façade arrière

