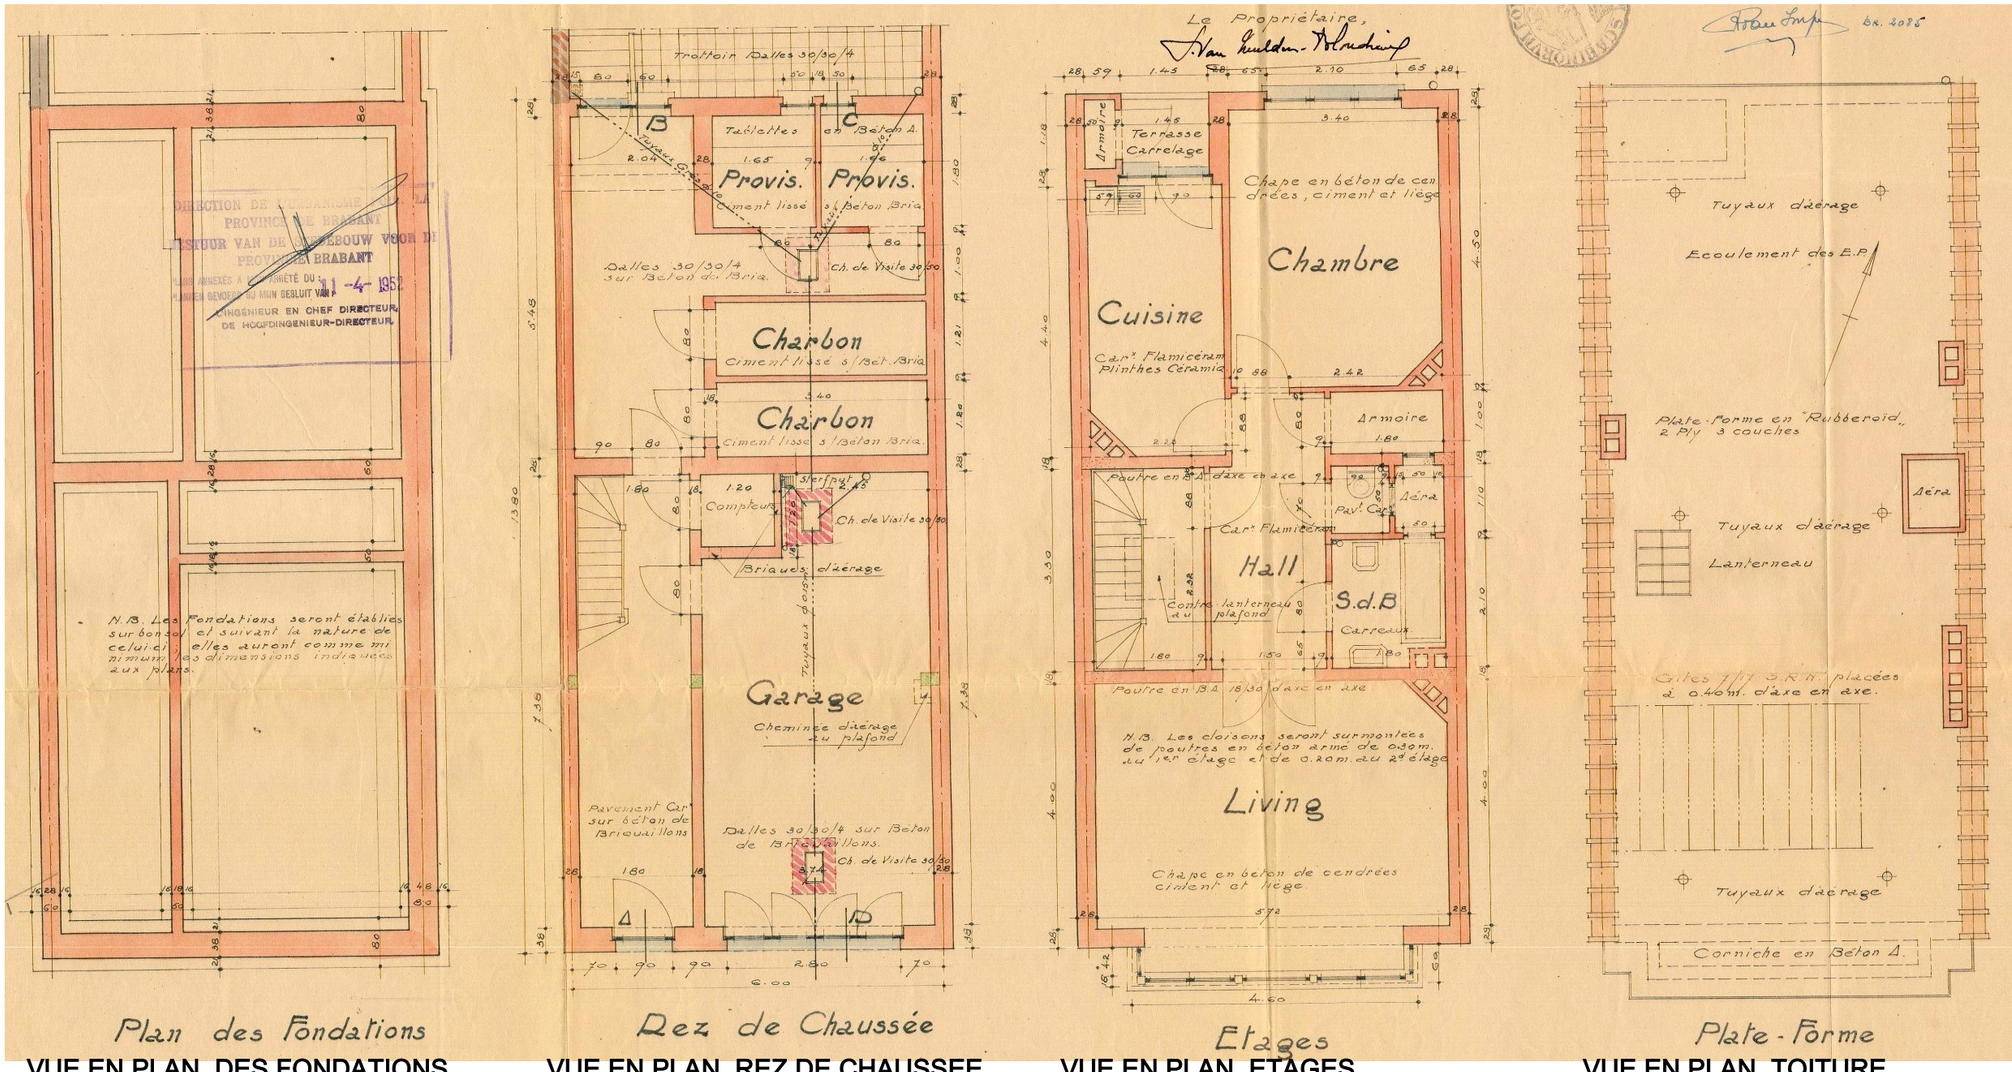

VUE EN PLAN DES FONDATIONS
Situation de Droit
PU 17 Avril 1952

VUE EN PLAN REZ DE CHAUSSEE
Situation de Droit
PU 17 Avril 1952

A14

VUE EN PLAN ETAGES
Situation de ~~Droit~~
PU 17 Avril 1952

A14

VUE EN PLAN TOITURE
Situation de Droit
PU 17 Avril 1952