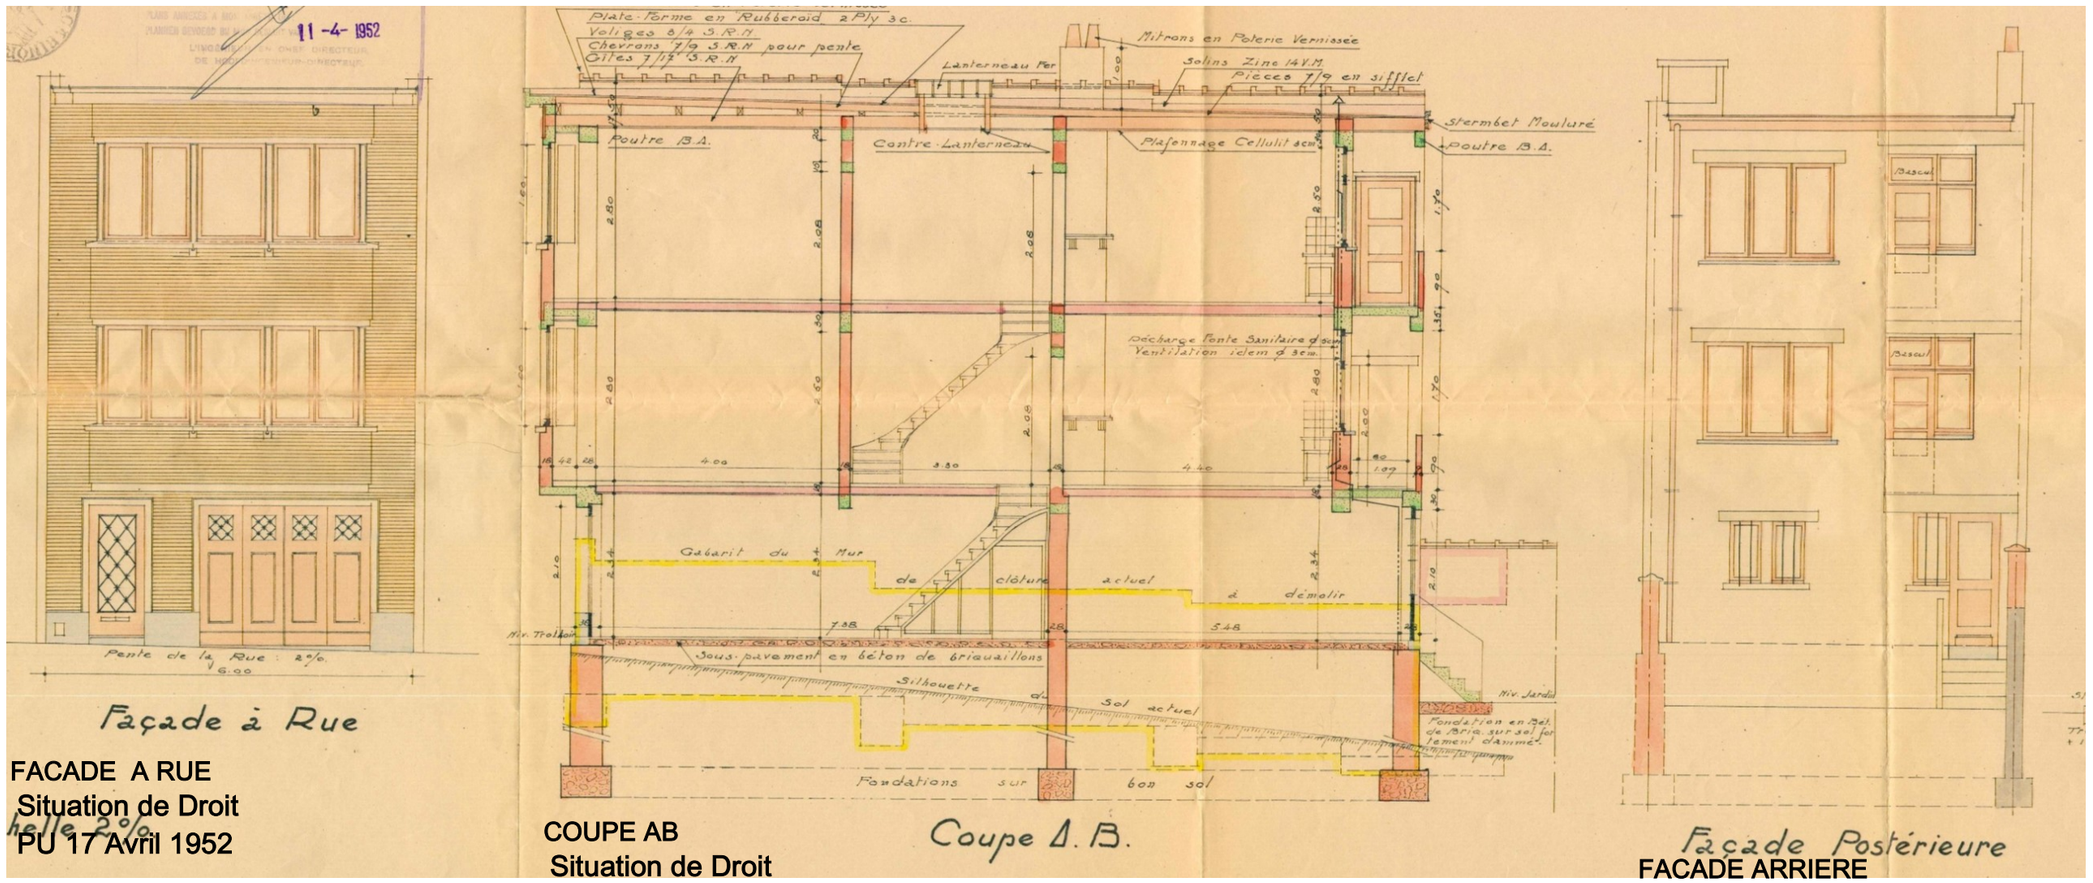

FACADE A RUE
Situation de Droit
PU 17 Avril 1952

COUPE AB
Situation de Droit
PU 17 Avril 1952

FACADE ARRIERE
Situation de Droit
PU 17 Avril 1952