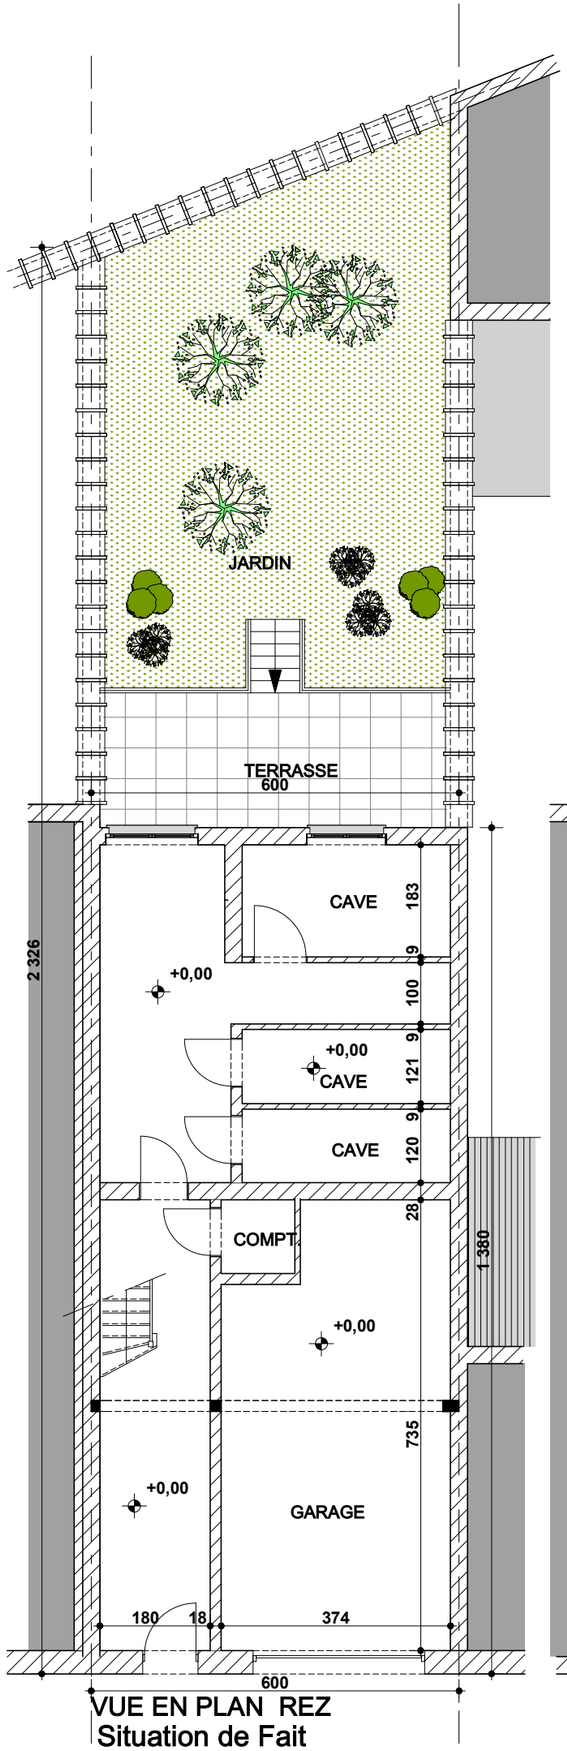

VUE EN PLAN REZ
Situation de Fait

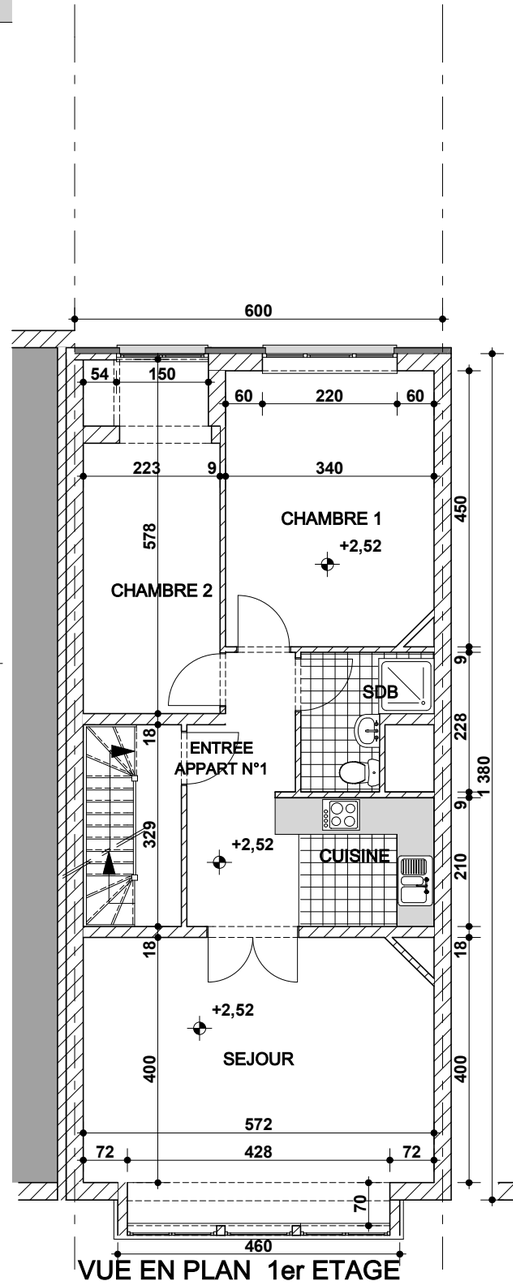

VUE EN PLAN 1er ETAGE
Situation de Fait

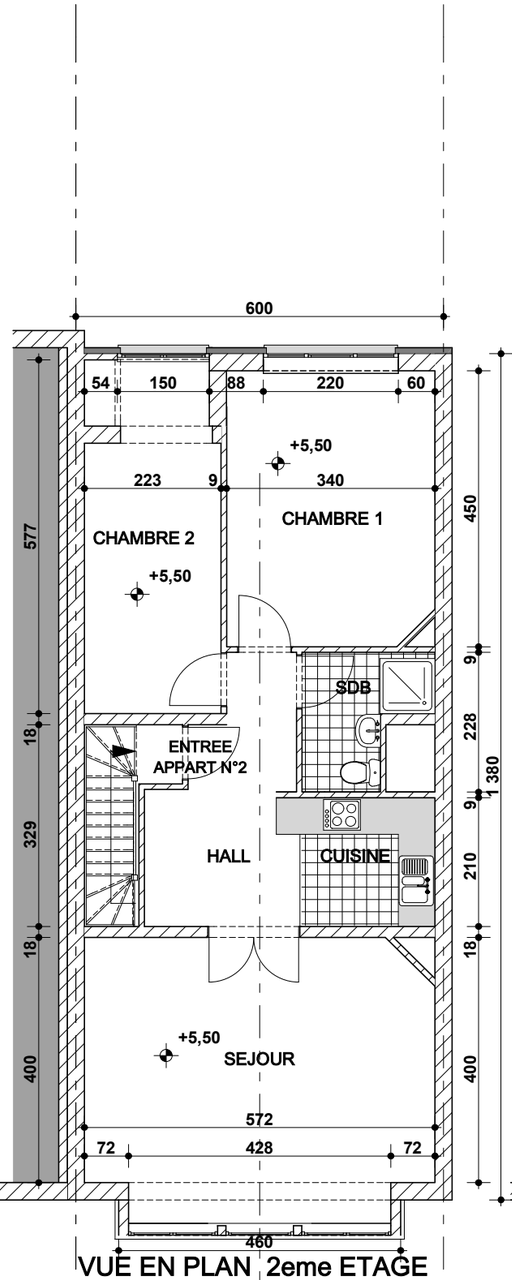

VUE EN PLAN 2eme ETAGE
Situation de Fait

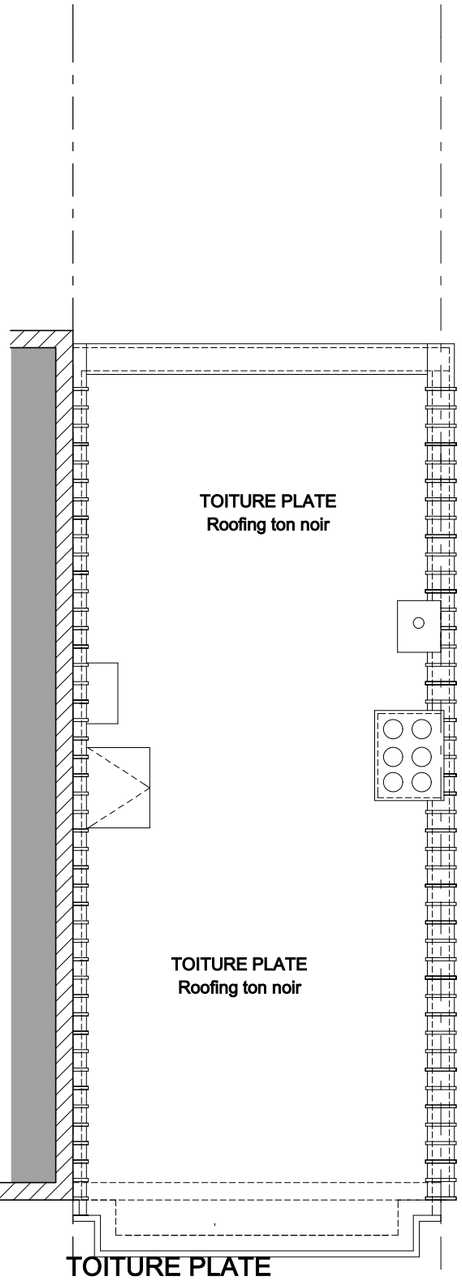

TOITURE PLATE
Situation de Fait