
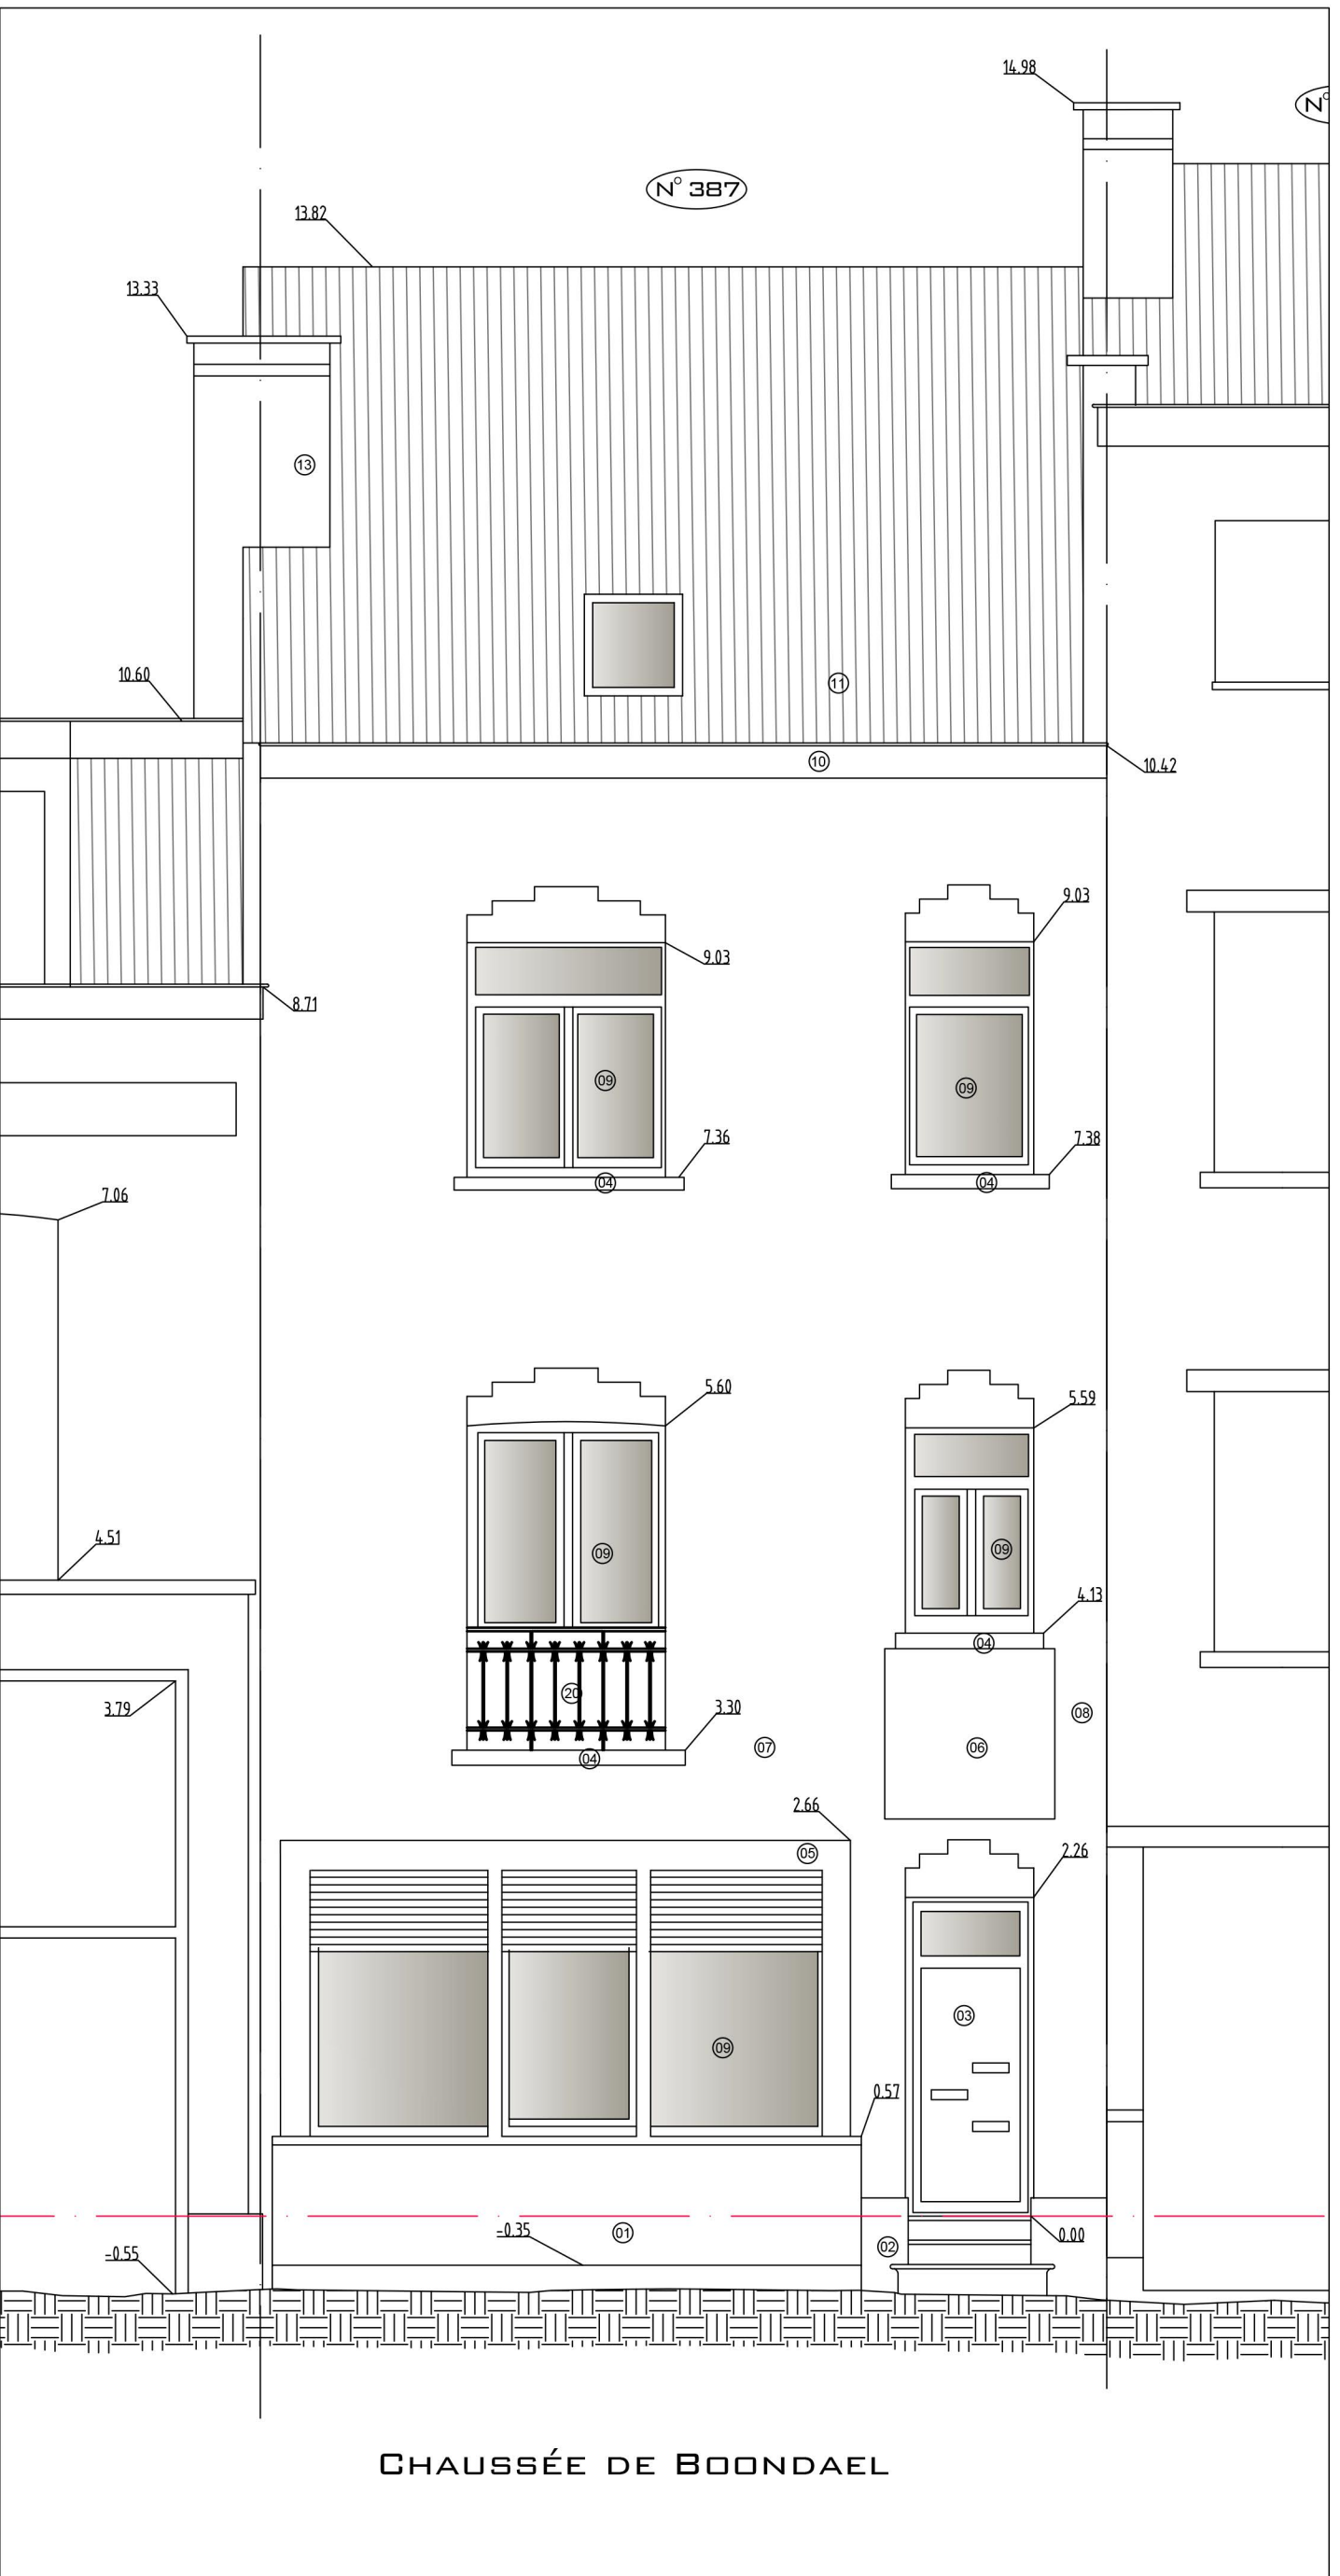
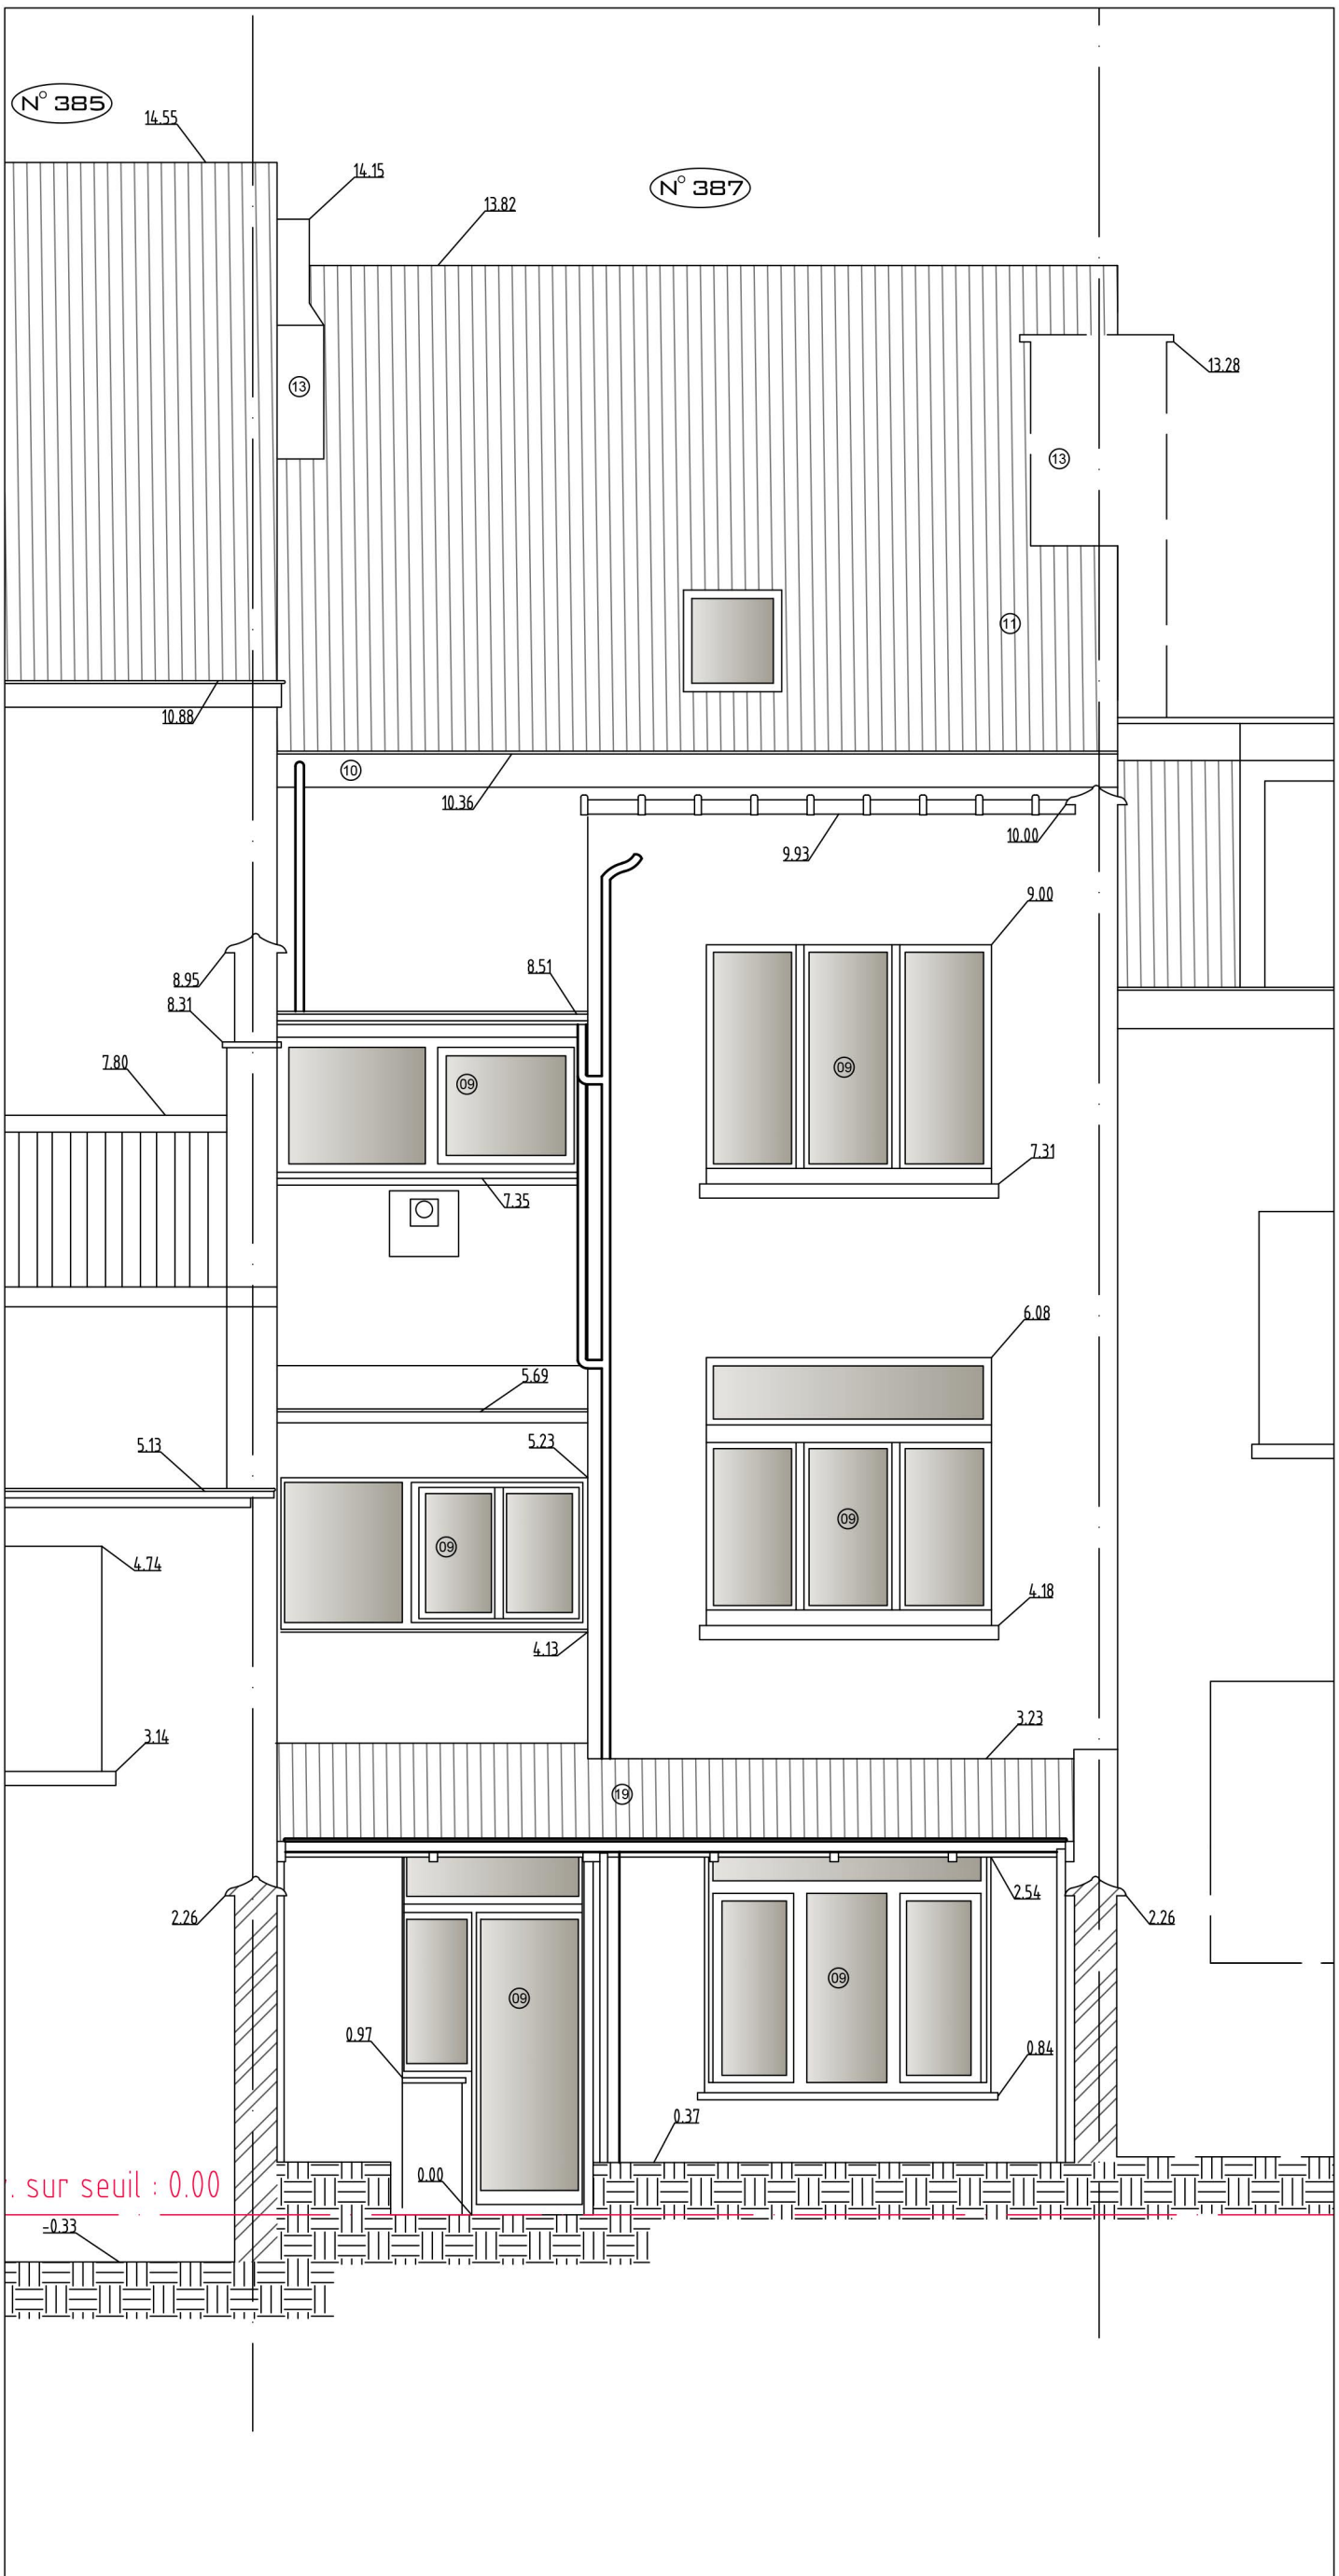


#### LEGENDE PLANS

MUR EXISTANT	SNE	SURFACE NETTE ECLAIRANTE
MUR EXISTANT	HSP	HAUTEUR SOUS PLAFOND
NOUVELLE CLOISON	DEP	DESCENTE EAU PLUVIALE
NOUVELLE MACONNERIE		NOUVEAU BETON
PANNEAUX D'ISOLATION		
ISOLATION SOUPLE		

#### LEGENDE FACADES

① Pierre bleue	⑪ Toiture en tuile rouge
② Plinthe en pierre blanche	⑫ Vélux
③ Porte en PVC	⑬ Cheminée cimentée
④ Seuil en béton (peinture blanche)	⑭ Couvre mur en aluminium laqué - anthracite
⑤ Cimentage peint en blanc	⑮ Seuil en aluminium - Anthracite
⑥ Pierre effet Marbre blanc	⑯ Crépiss sur isolant - blanc
⑦ Brique rouge	⑰ bardage Cedral (fibrociment) - Gris
⑧ Descente d'eau pluviale En Zinc	⑱ Garde corps métallique - blanc
⑨ Chassis Pvc blanc	⑲ toiture de terrasse en polycarbonate
⑩ Corniche en bois - peinture en blanc	⑳ Garde corps métallique - noir

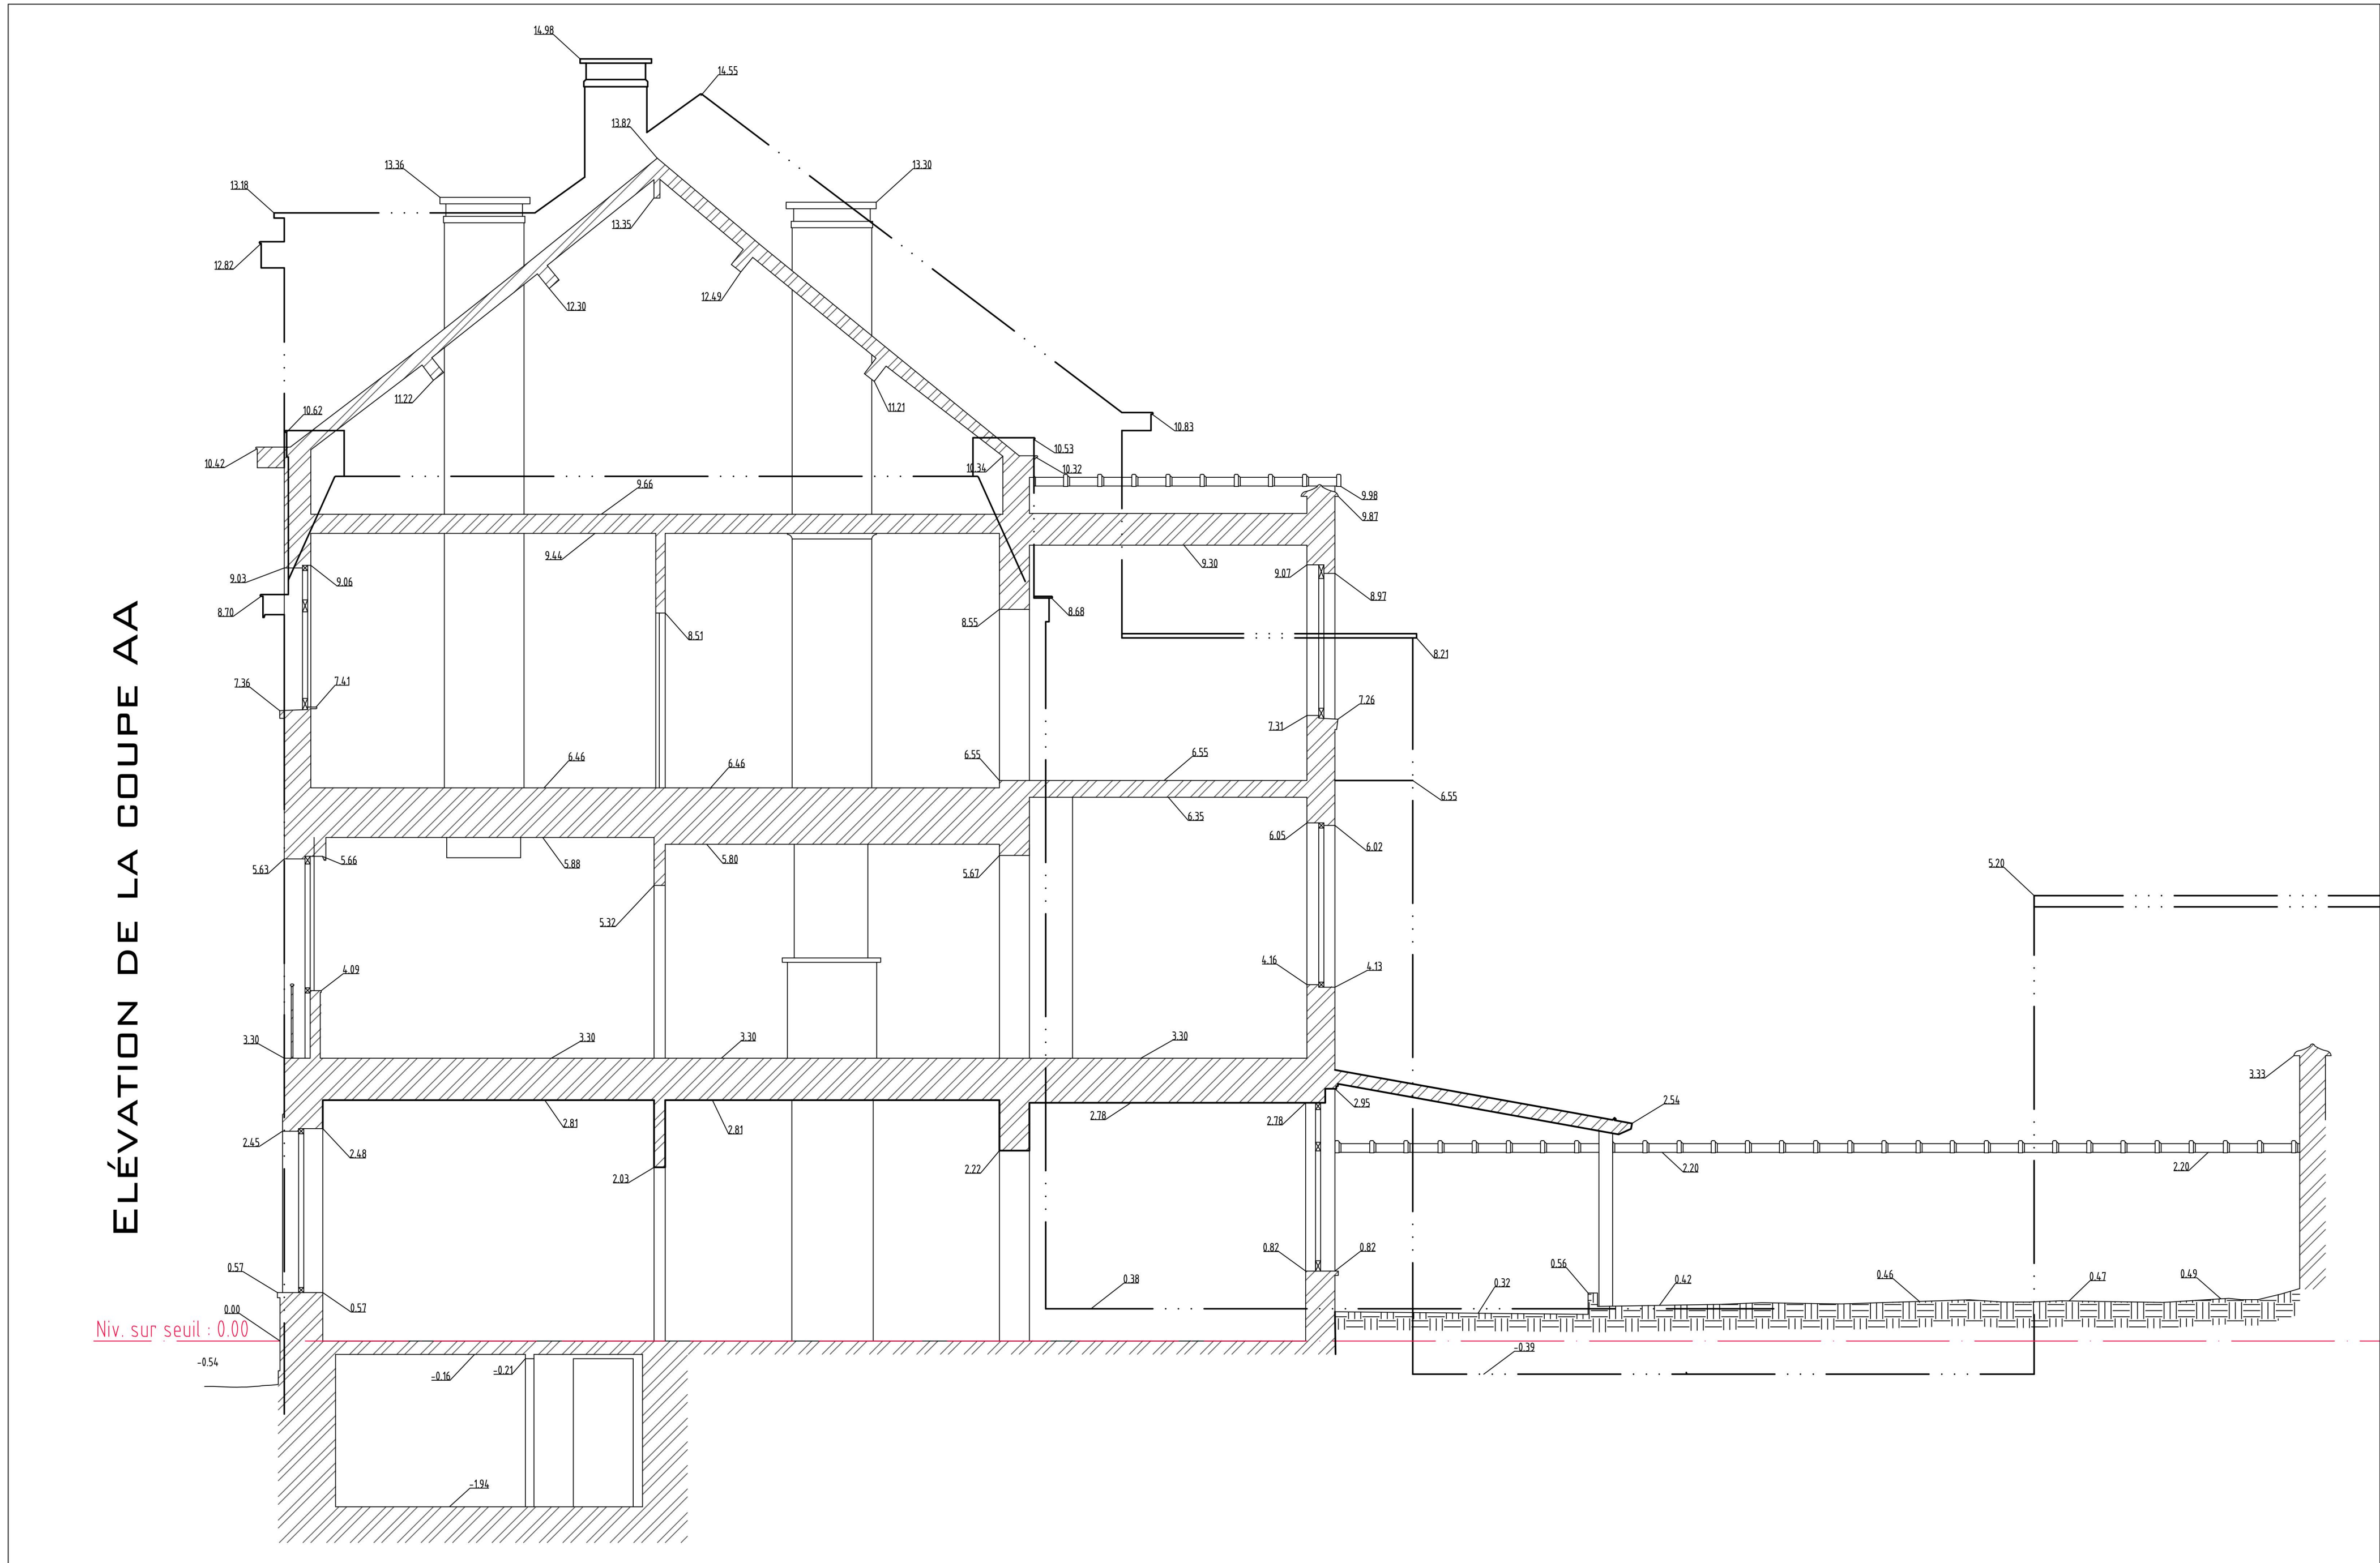

## TRANSFORMATION D'UNE MAISON D'HABITATION

CHAUSSÉE DE BOONDAEL 387 - 1050 IXELLES  
CAPAKEY : 21 445 00264/00A020

PERMIS D'URBANISME

ARCHITECTE

SITUATION EXISTANTE

03/04

F  
E  
D  
C  
B  
A

18/12/2024

EGHELLE: 1/50