


Plan de localisation de l'arbre à abattre

échelle 1/250

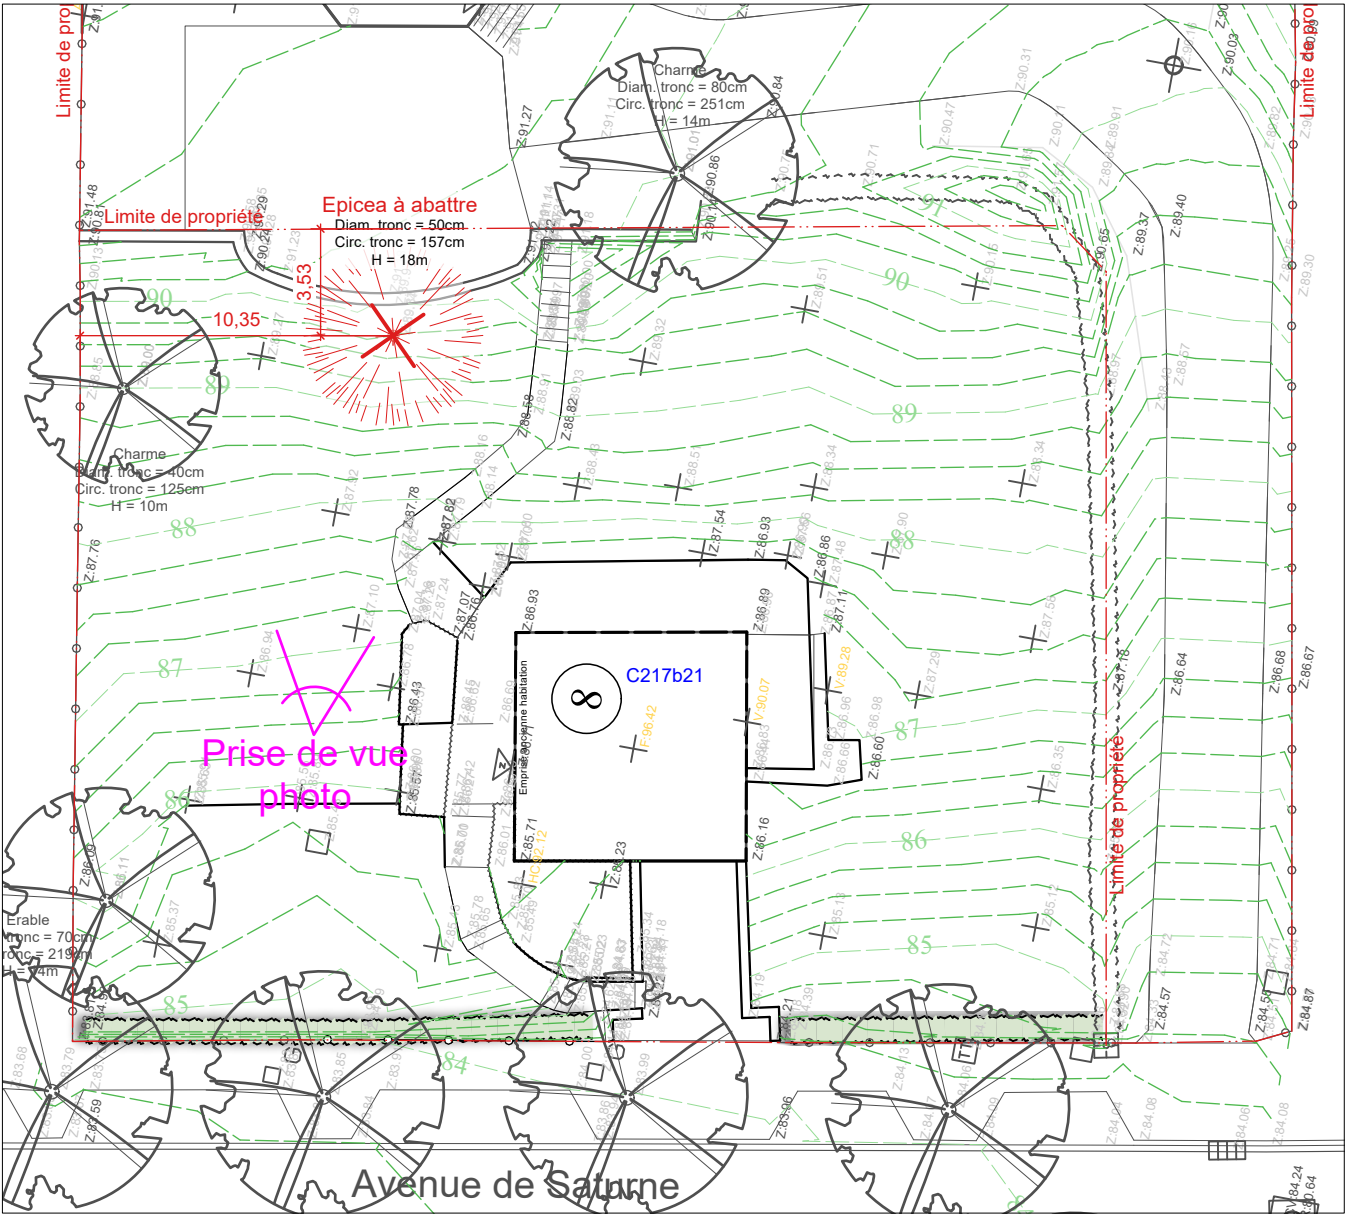

Données sur l'arbre :

- Essence : Picea abies
- Circonférence du tronc à 1m du sol : 157 cm
- Hauteur : 18 m

Raisons de l'abattage :

- L'arbre se trouve à seulement 1 mètre d'un mur de soutènement et exerce une pression mécanique importante dessus. Ce mur présente actuellement de larges fissures depuis la base jusqu'en partie supérieure.
- Le Picea abies est connu pour son système racinaire peu profond, particulièrement vulnérable au vent. Il y a donc un risque accru de chute, surtout sur les terrains inclinés comme celui-ci. Il se trouve actuellement à 10m de l'habitation existante et sera à 7m du bâtiment projeté.
- La présence de cet arbre de grande taille est incompatible avec le projet et l'aménagement des abords qui souhaite optimiser les espaces extérieurs en réalisant des terrassements dans cette zone.
- La plantation de nombreux nouveaux arbres haute tige est prévue en situation projetée.

Maître d'ouvrage : [REDACTED]
Adresse : Avenue de Saturne 8
1180 Uccle
Mail :
Tel. :

Document A3 :
PAY_002
Demande d'abattage
Echelle : /
Date : 20/06/2025

