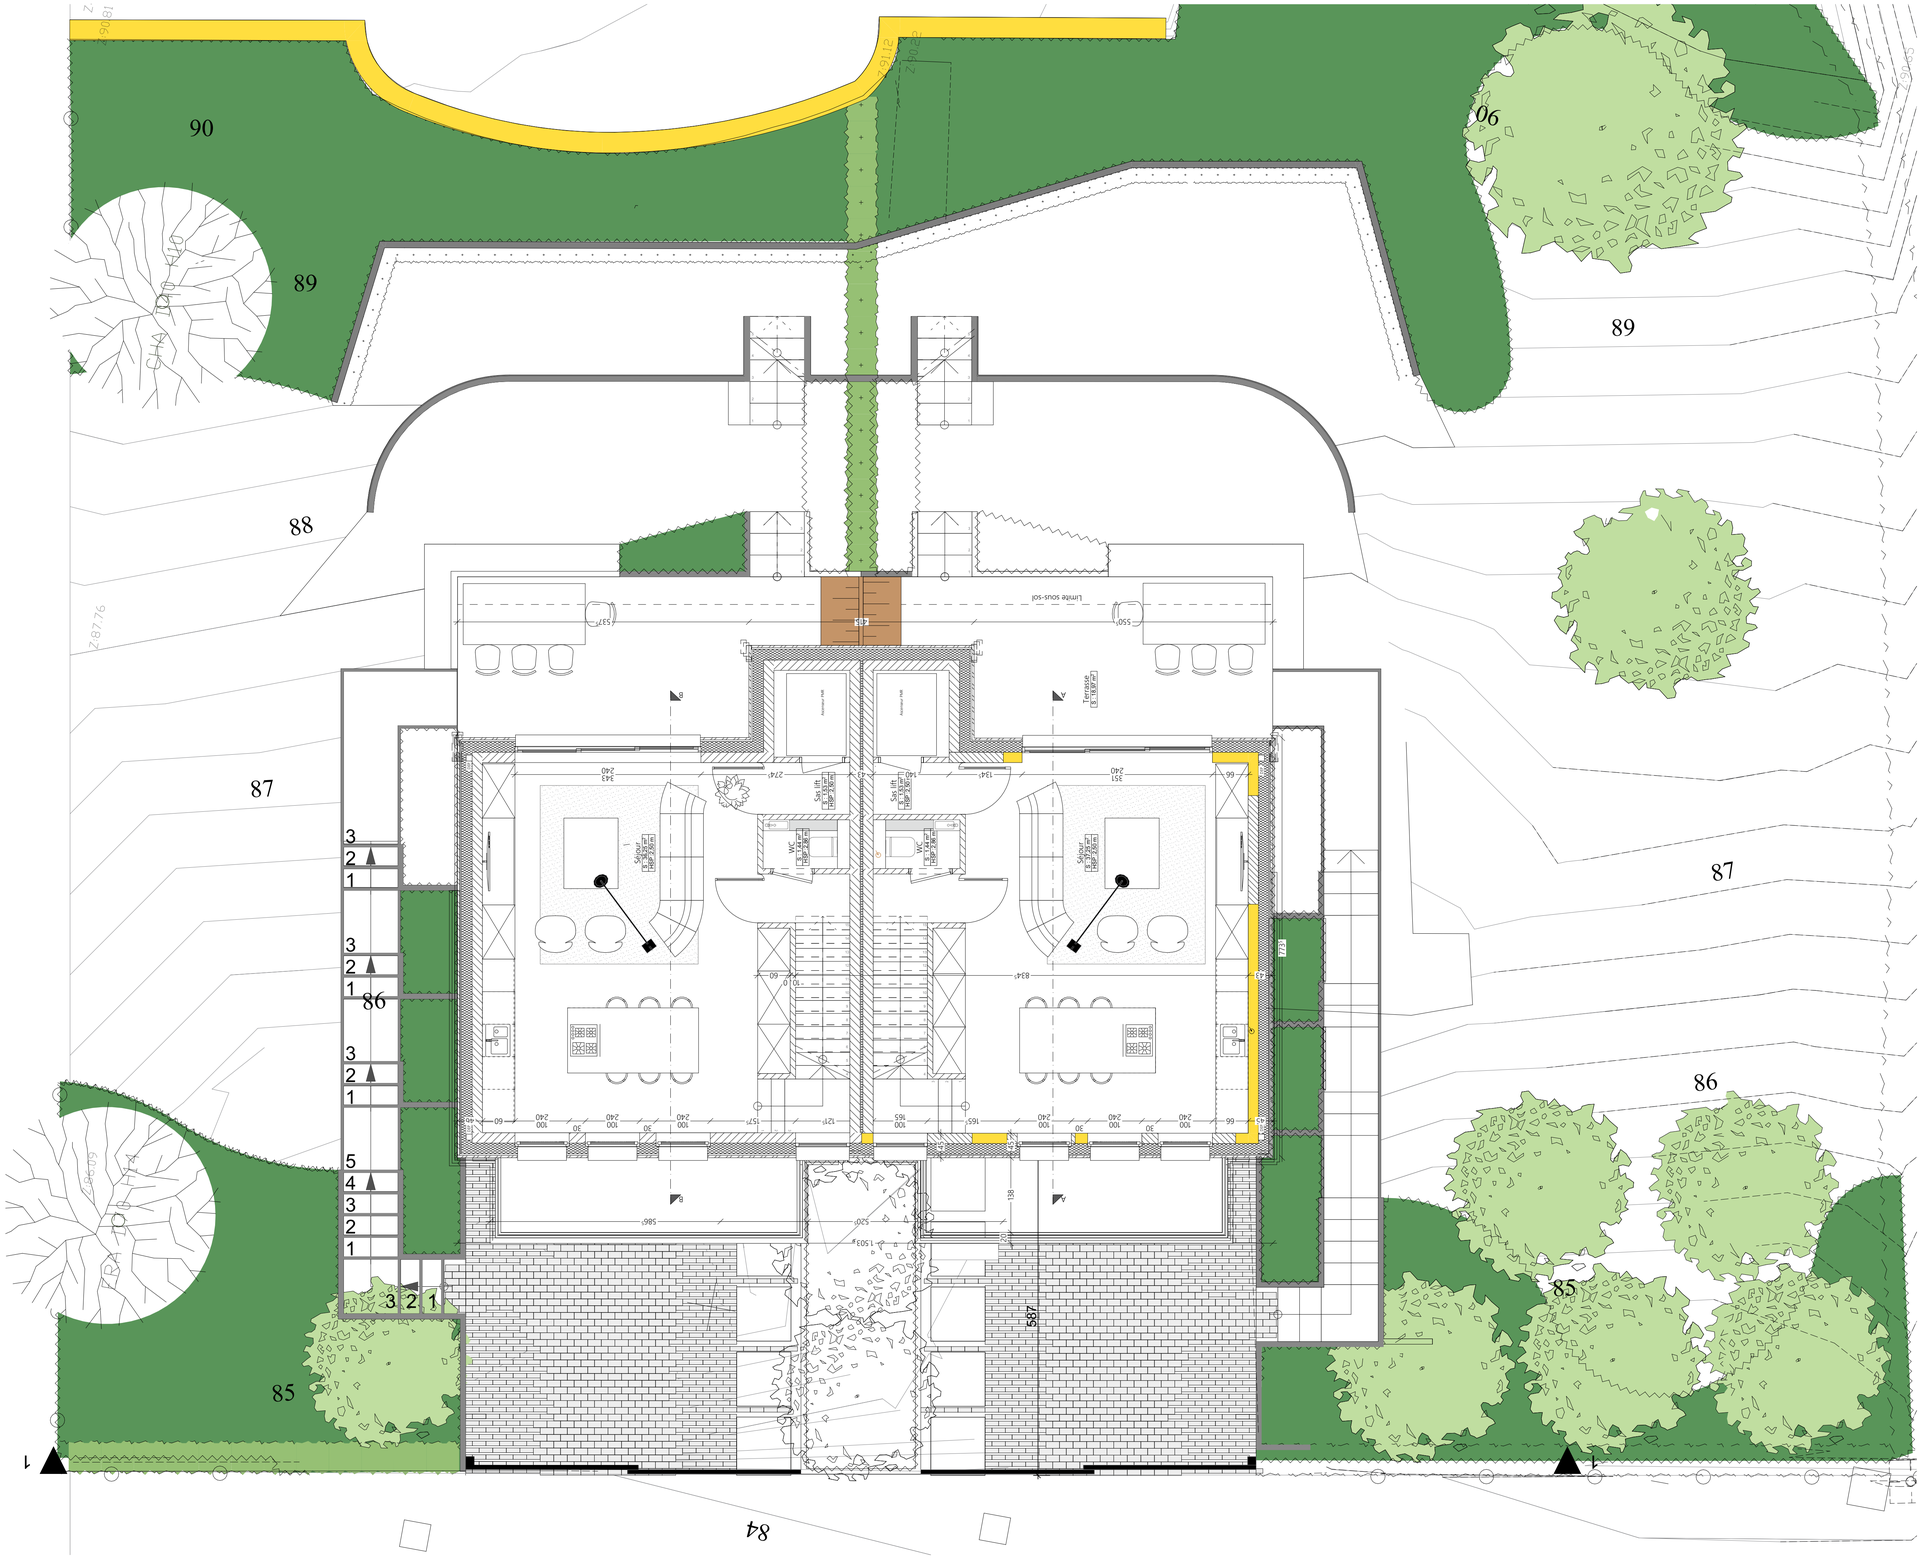
90
89
88
87
86
85
84
06
CHA 10 D 110
Z.87.76
Limite sous-sol
Terrasse
Séjour
WC
Salle de douche
Ascenseur 1 PMR
Ascenseur 2 PMR
Sas lift
Sas lift
Local technique
Local technique
Local technique