






ELEVATION SUD ET NORD
Situation de droit Permis d'urbanisme de 2001

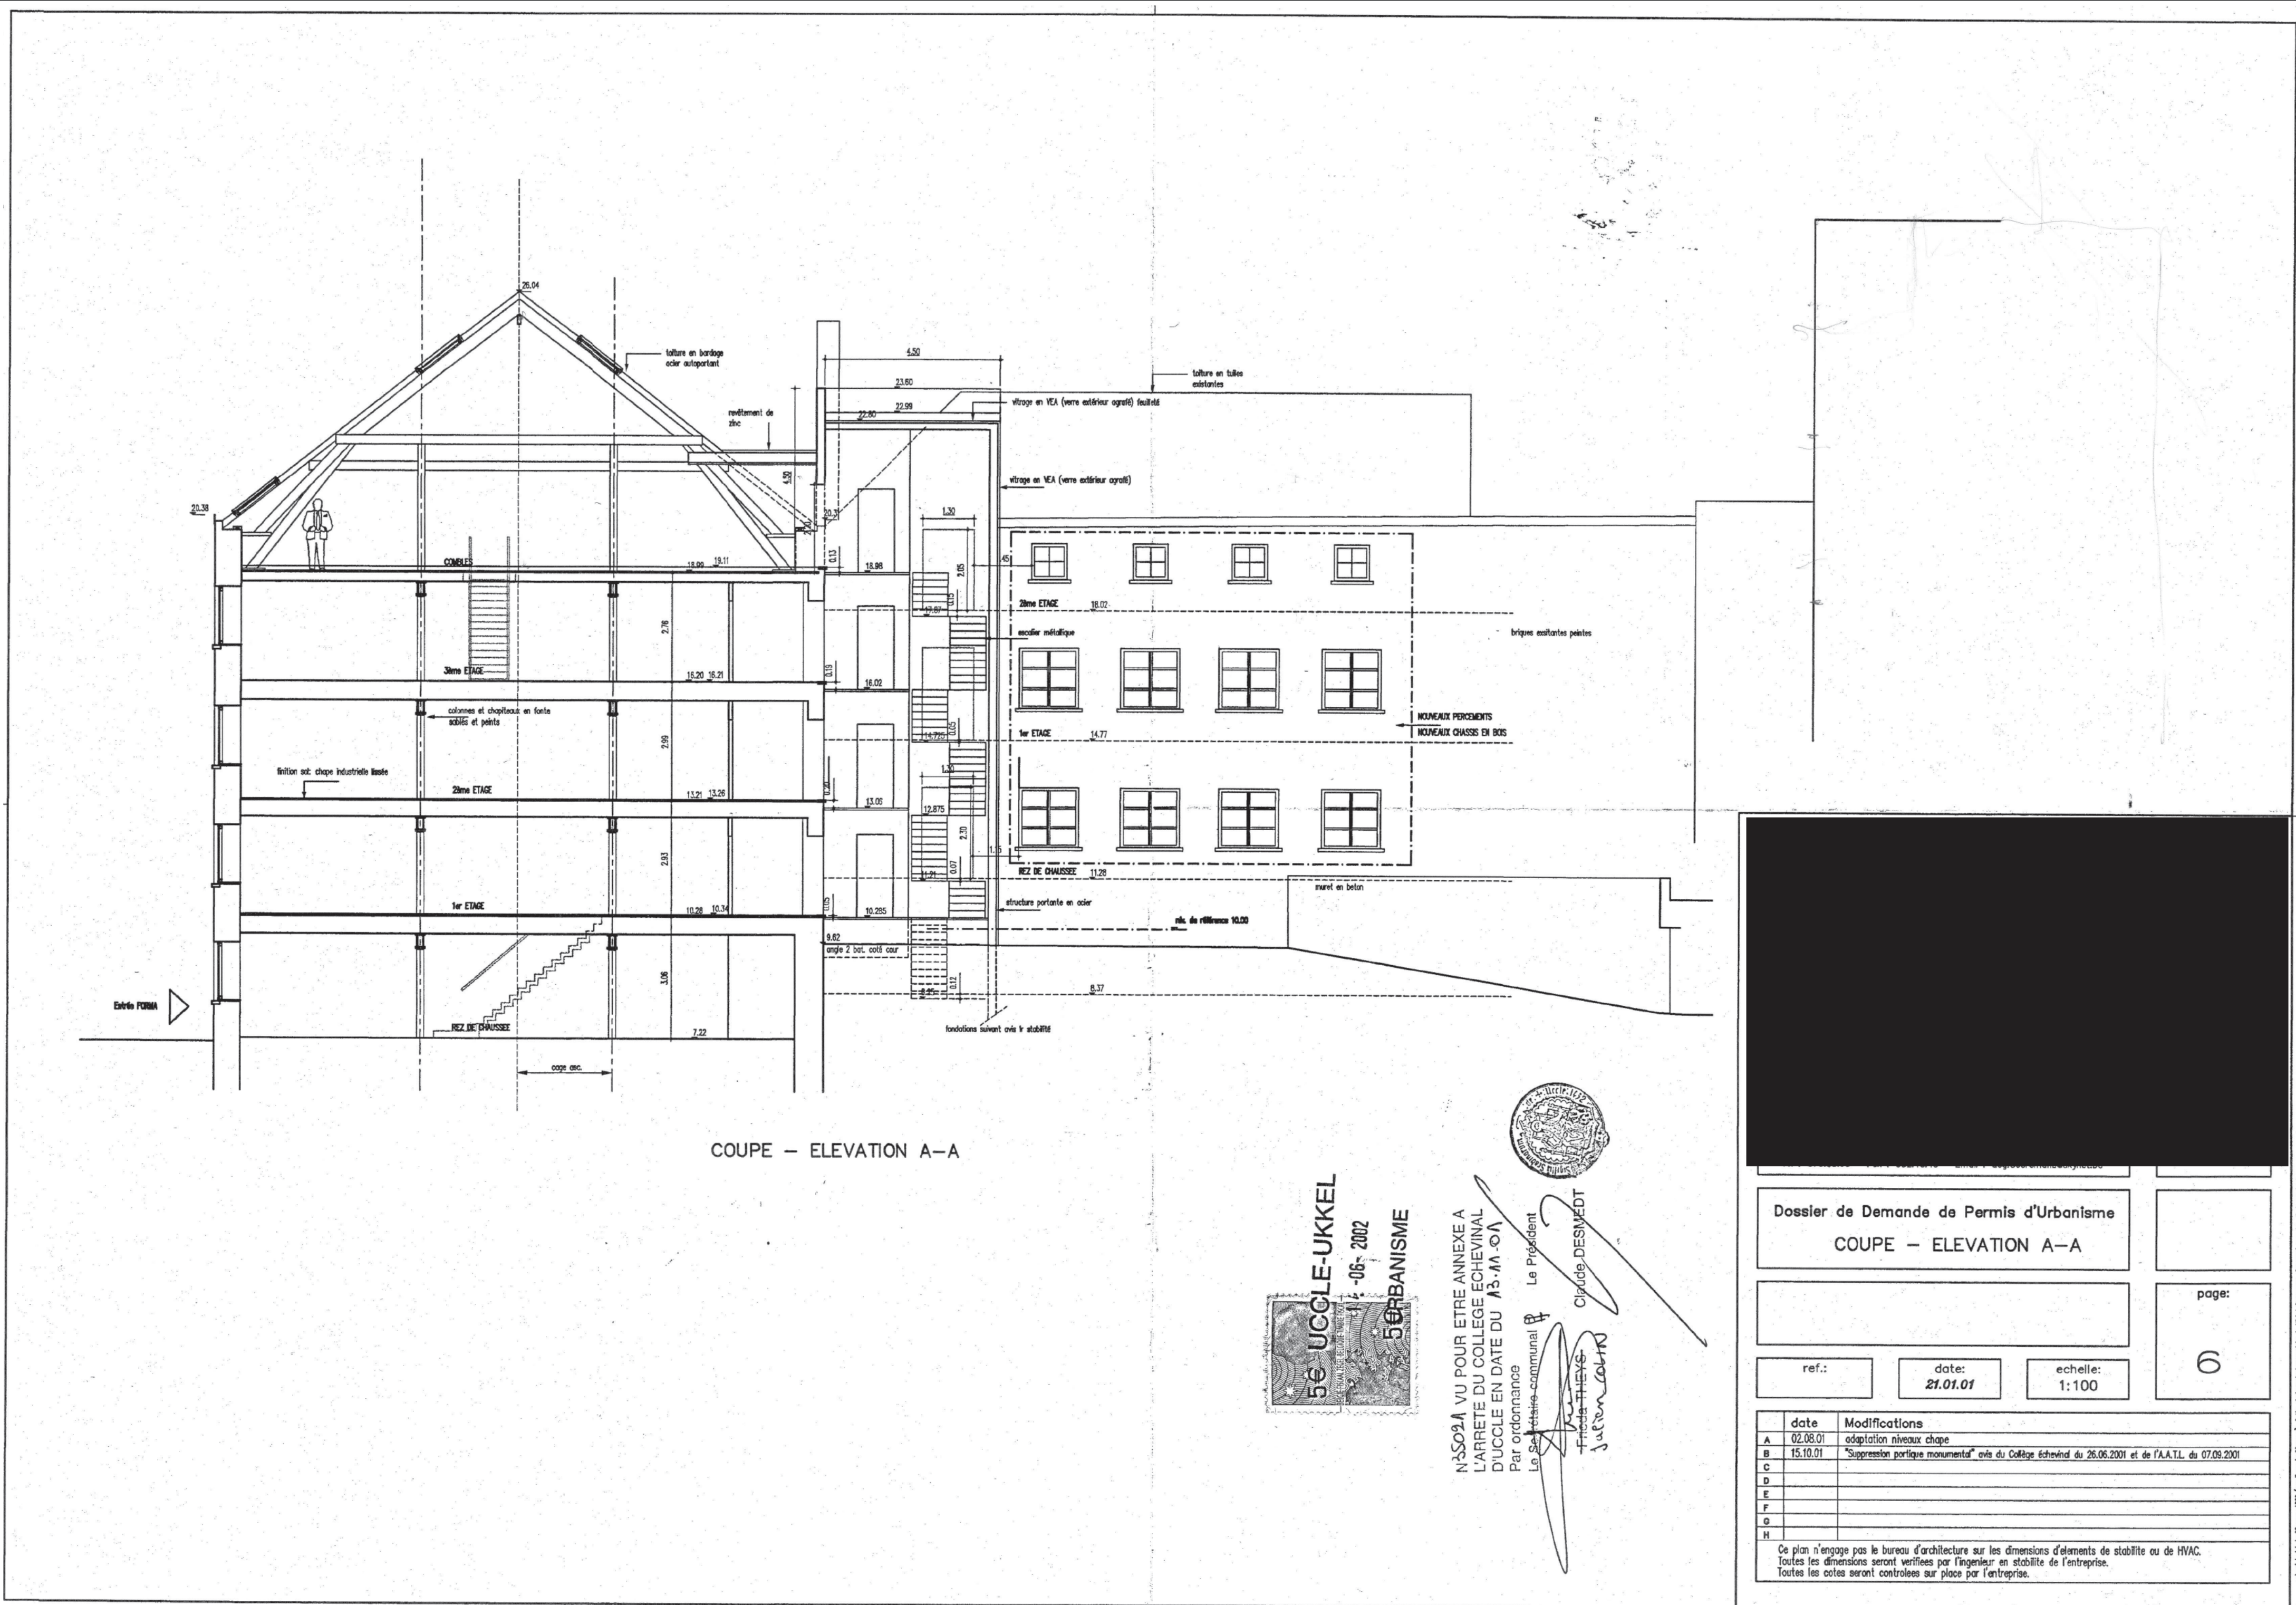

COUPE AA
Situation de droit Permis d'urbanisme de 2001

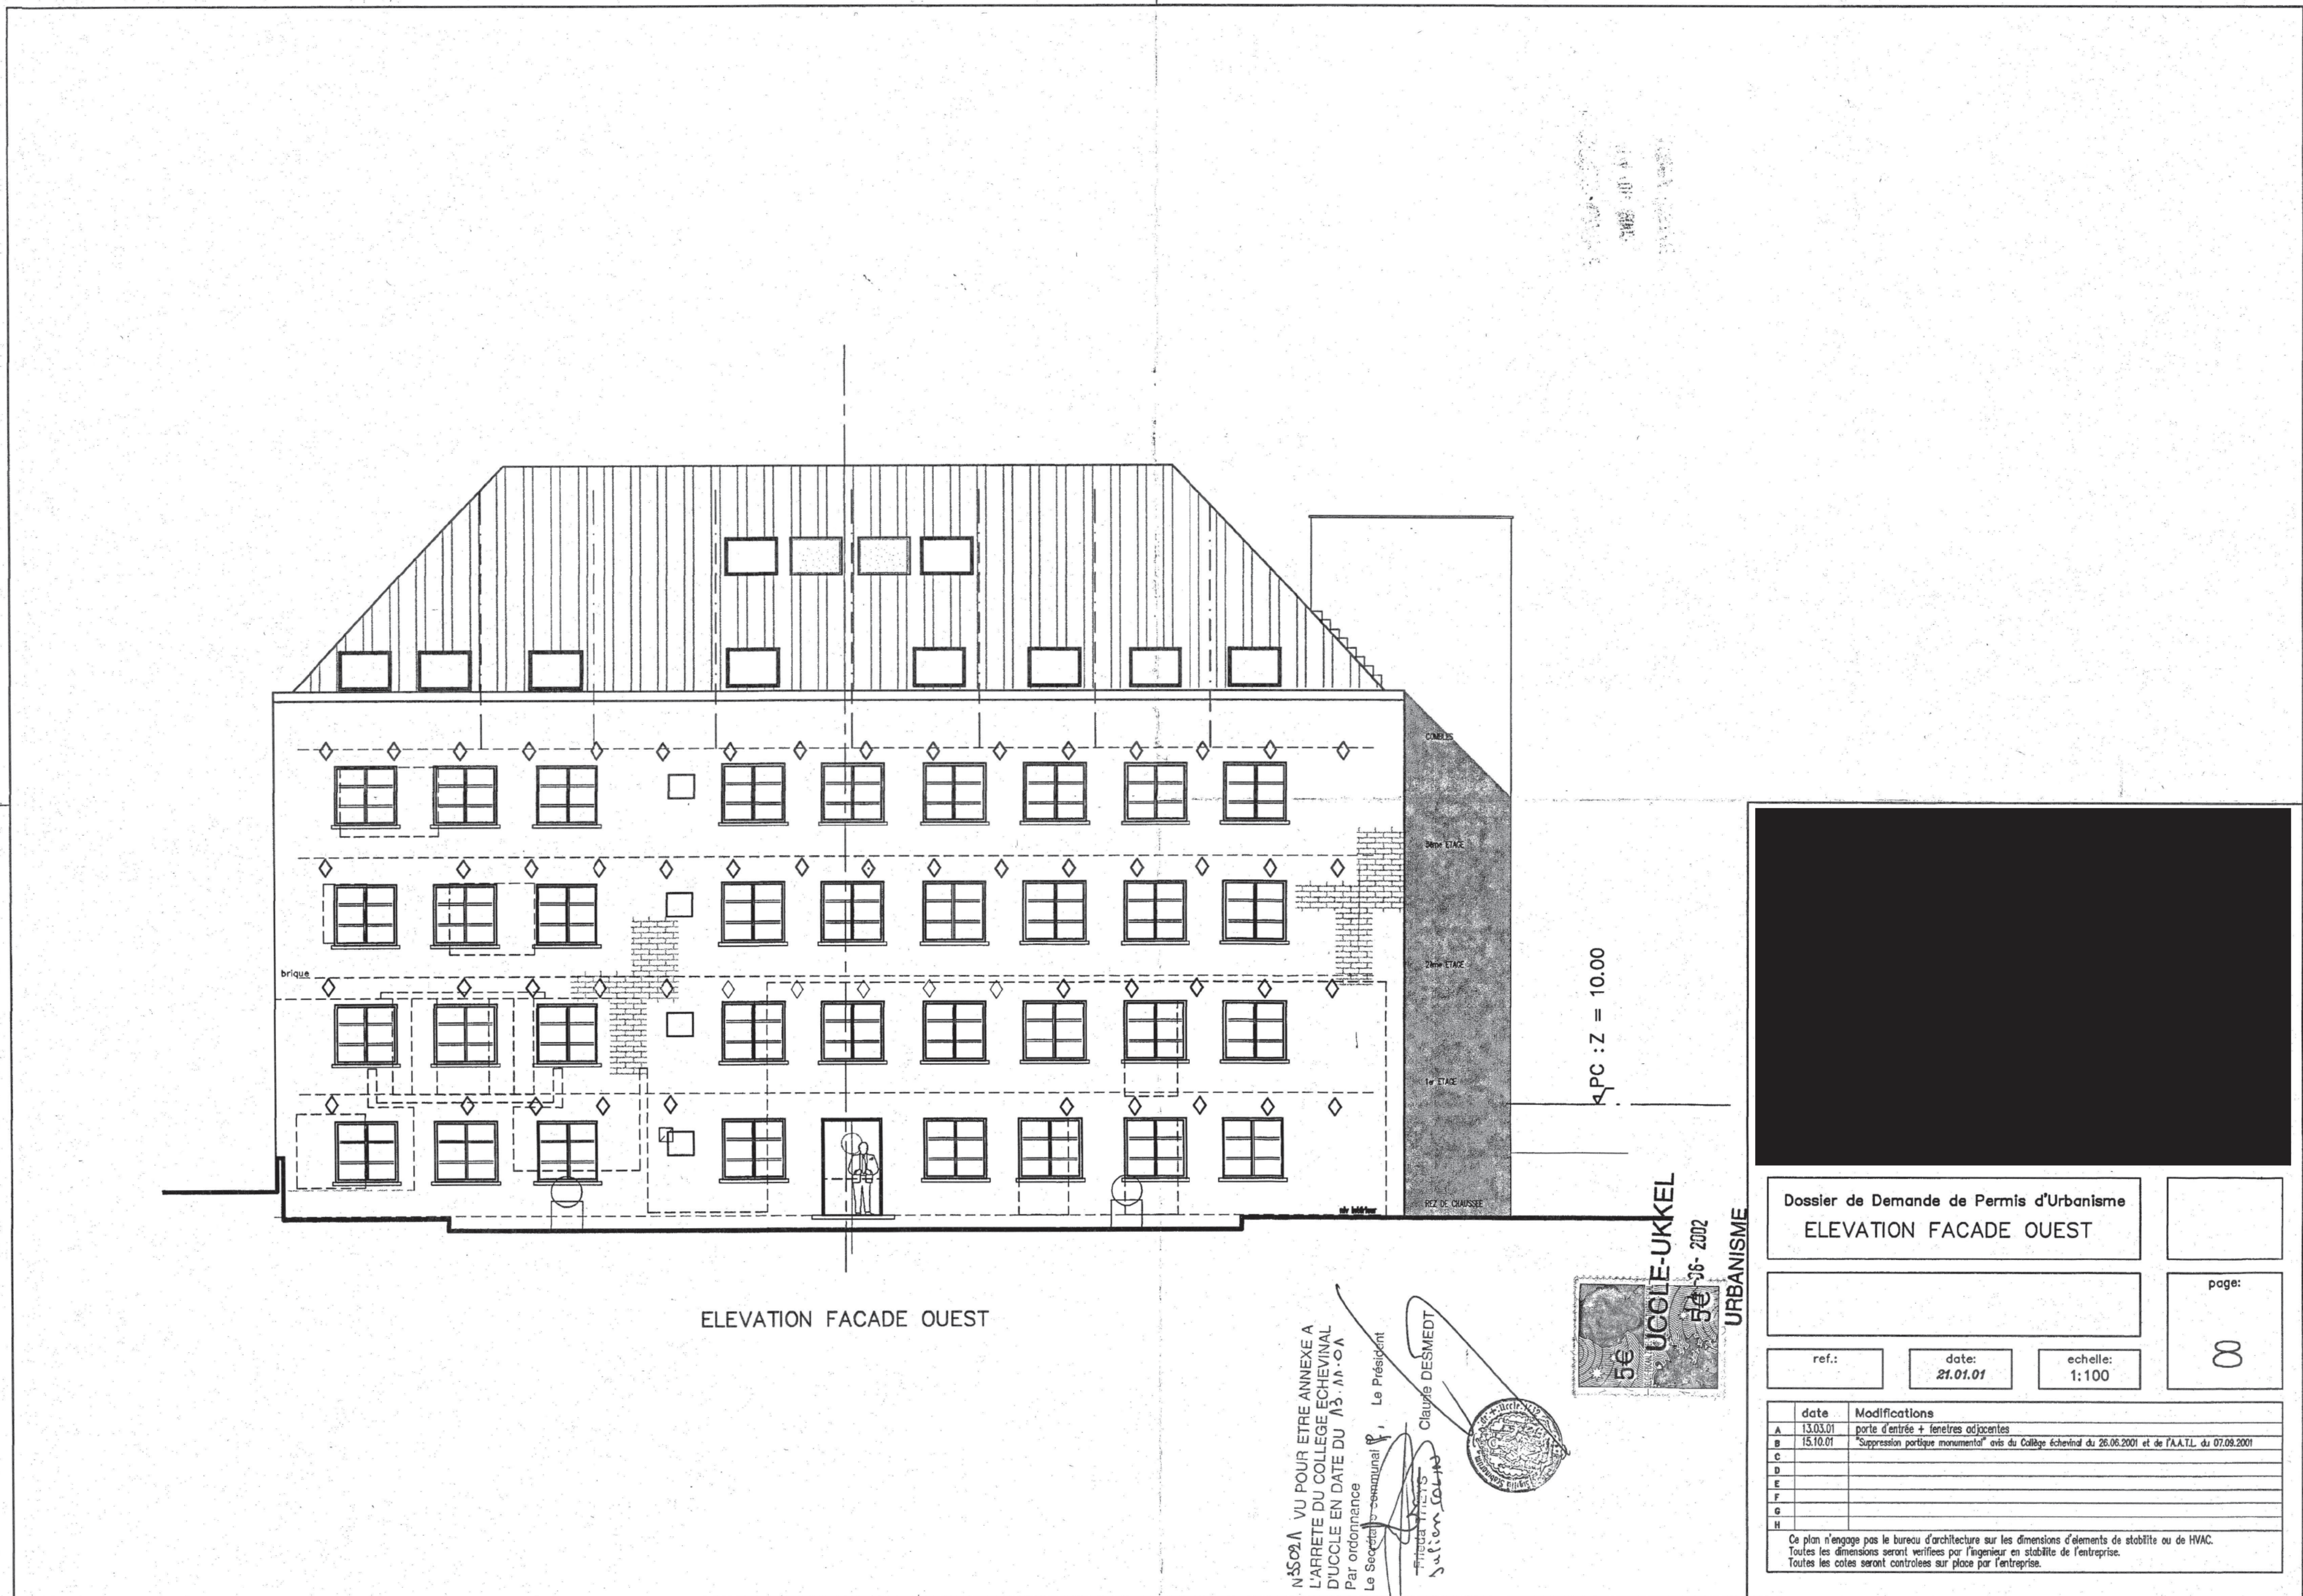

ELEVATION OUEST
Situation de droit Permis d'urbanisme de 2001

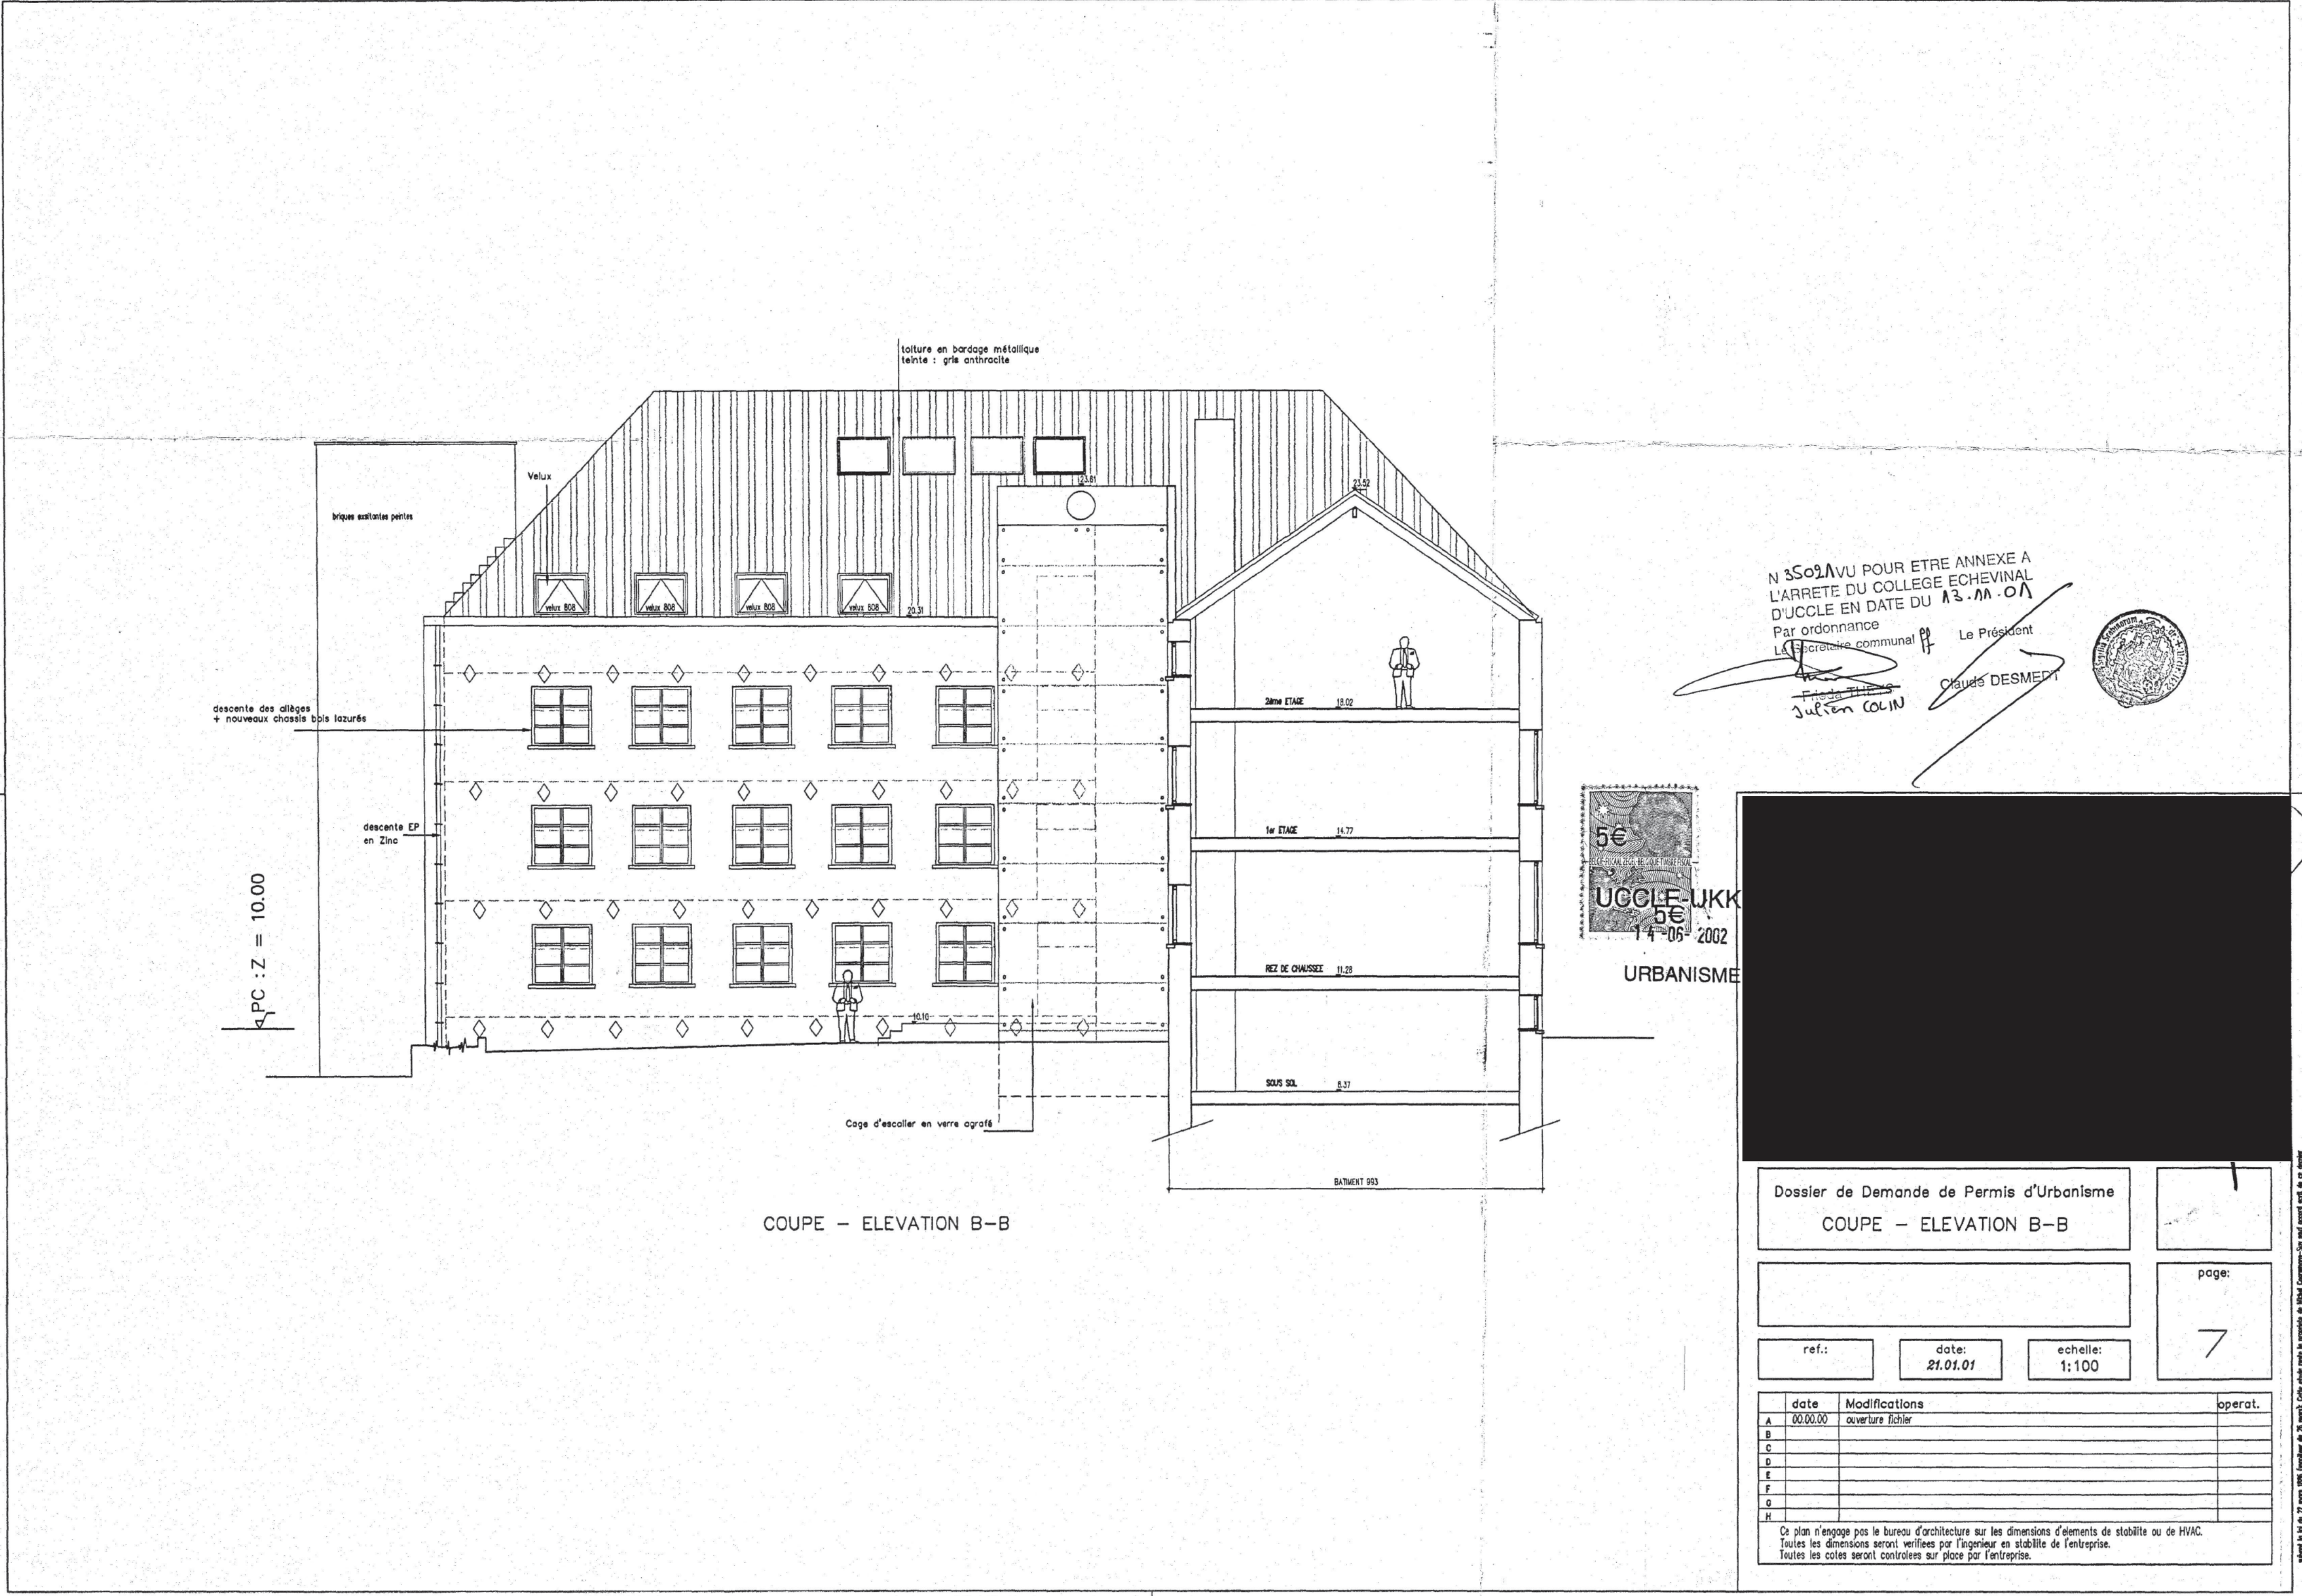

COUPE BB
Situation de droit Permis d'urbanisme de 2001

RÉGION DE BRUXELLES
COMMUNE D'UCCLE
TRANSFORMATION D'UN BATIMENT DE BUREAUX EN 6 UNITES DE LOGEMENTS
Chaussée d'Alsamborg 993 à 1180 Uccle 6ème DIVISION, 21616A

PLAN DE SITUATION

ARCHITECTE

PLANS POUR LA DEMANDE D'UN PERMIS D'URBANISME

Plan	Description	Échelle	Date
P01	Plans, façade, coupes existantes - sit. de droit	1/500	1/1/2008
P02	Plans existants - situation de droit	1/2000	1/2/2008
P03	Plans existants - situation de droit	1/1000	1/1/2008
P04	Plans existants - situation de droit	1/1000	1/1/2008
P05	Plans existants B d'implantation - sit. de fait	1/500	1/5/2008
P06	Plans existants - sit. de fait (1° parcelle 1/2000)	1/500	1/5/2008
P07	Coupe existantes - situation de fait	1/500	1/5/2008
P08	Coupe et façade existantes - situation de fait	1/500	1/5/2008
P09	Plans existants - situation de fait	1/500	1/5/2008
P10	Plans existants - situation de fait	1/500	1/5/2008
P11	Plans projetés B plan d'implantation projeté	1/500	1/5/2008
P12	Plans projetés (1° plan de parcelle 1/2000)	1/500	1/5/2008
P13	Coupe projetées	1/500	1/5/2008
P14	Coupe et façade projetées	1/500	1/5/2008
P15	Plans projetés	1/500	1/5/2008
P16	Plans projetés	1/500	1/5/2008

IND. B

P.04