VUE EN PLAN DU SOUS SOL
SITUATION DE FAIT
CAVES

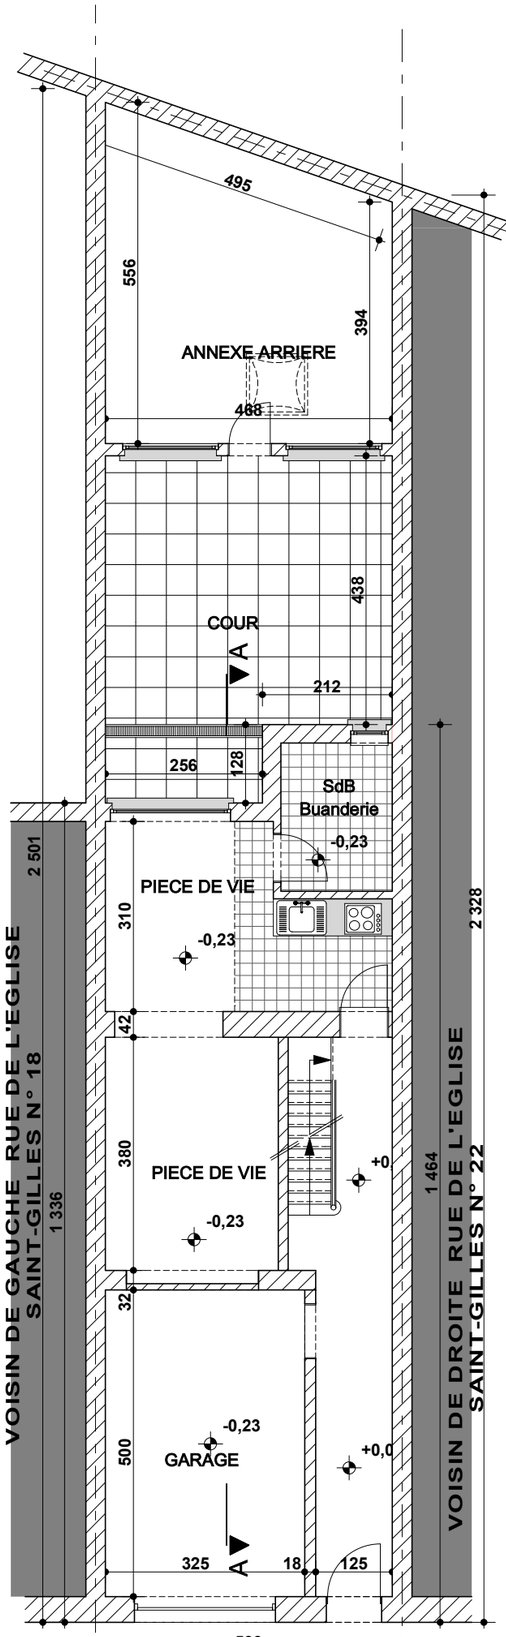

VUE EN PLAN DU REZ
SITUATION DE FAIT
GARAGE + STUDIO

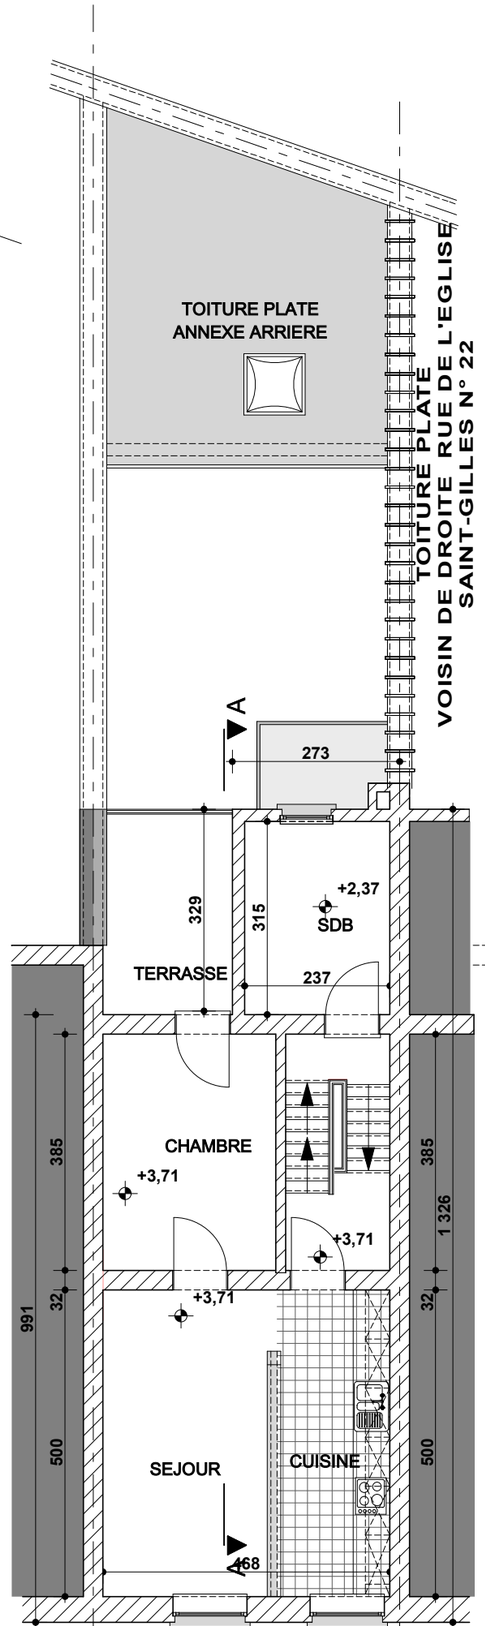

VUE EN PLAN DU 1° ETAGE
SITUATION DE FAIT
APPARTEMENT (1ch)

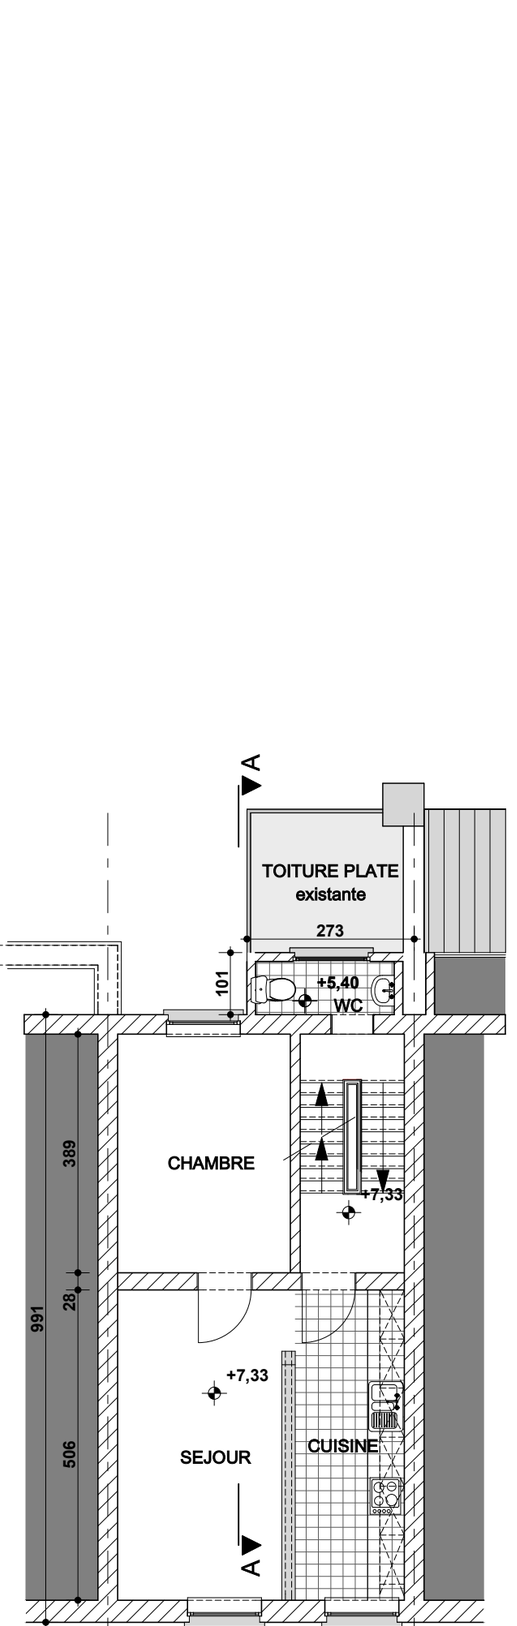

VUE EN PLAN DU 2° ETAGE
SITUATION DE FAIT
APPARTEMENT (1ch)

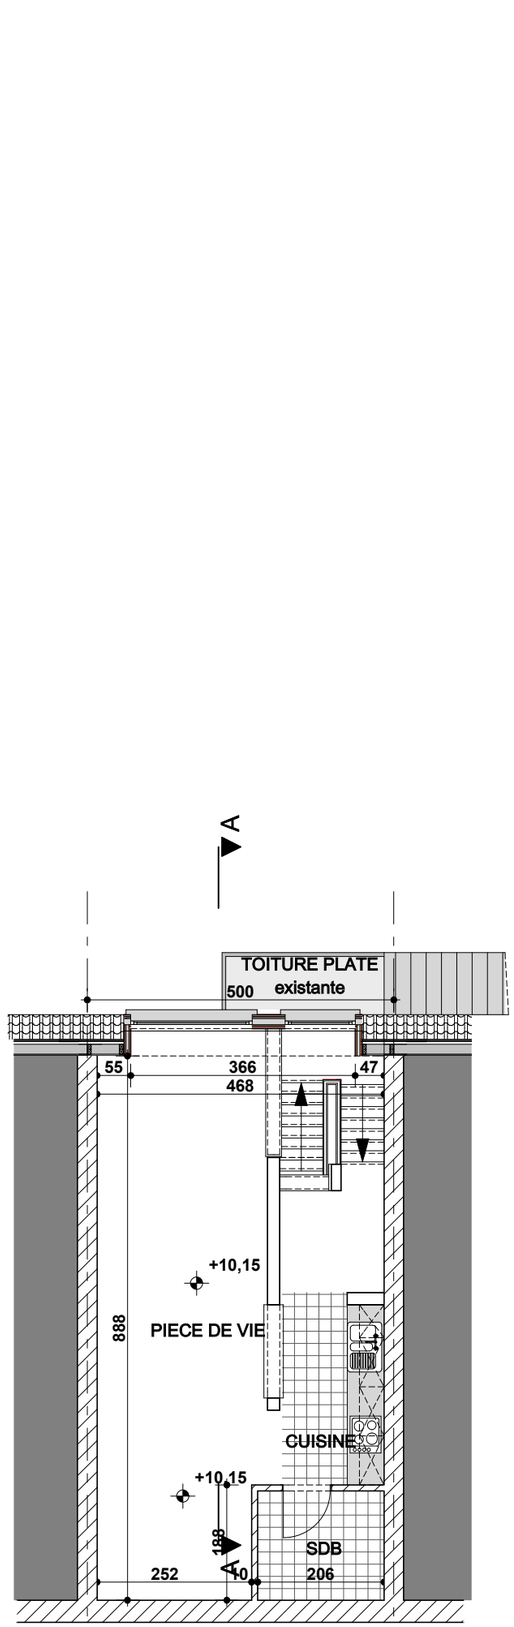

VUE EN PLAN DES COMBLES
SITUATION DE FAIT
STUDIO