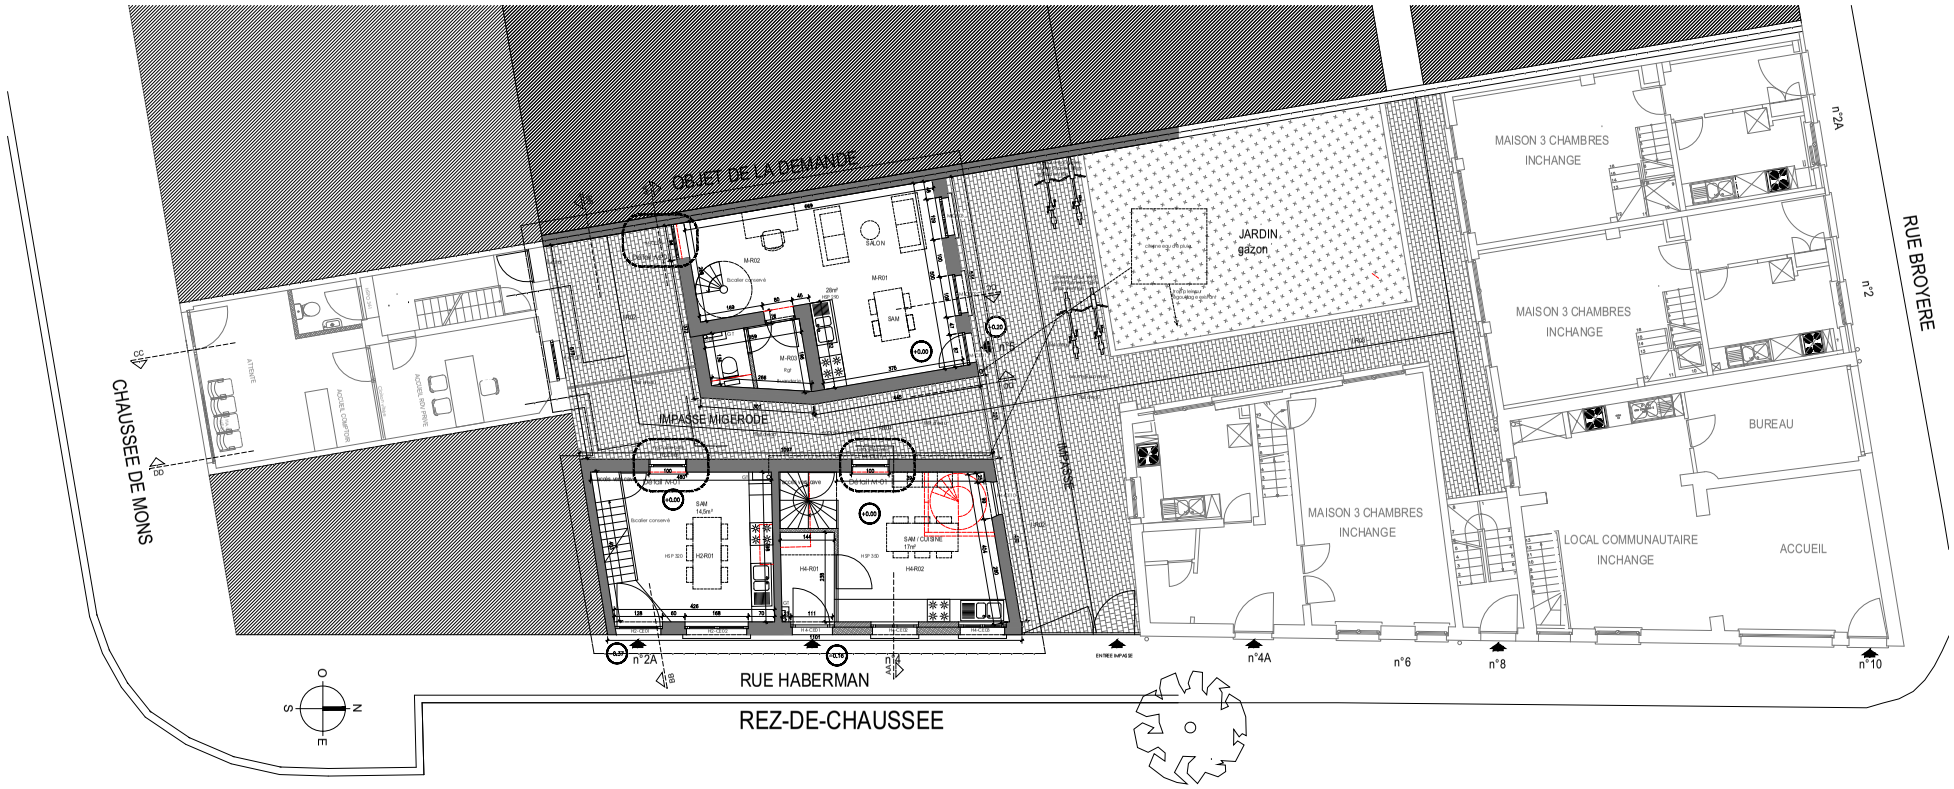

LEGENDE

- Démolitions / Démontages
- Nouvelles cloisons légères
- Nouvelles maçonneries en terre cuite

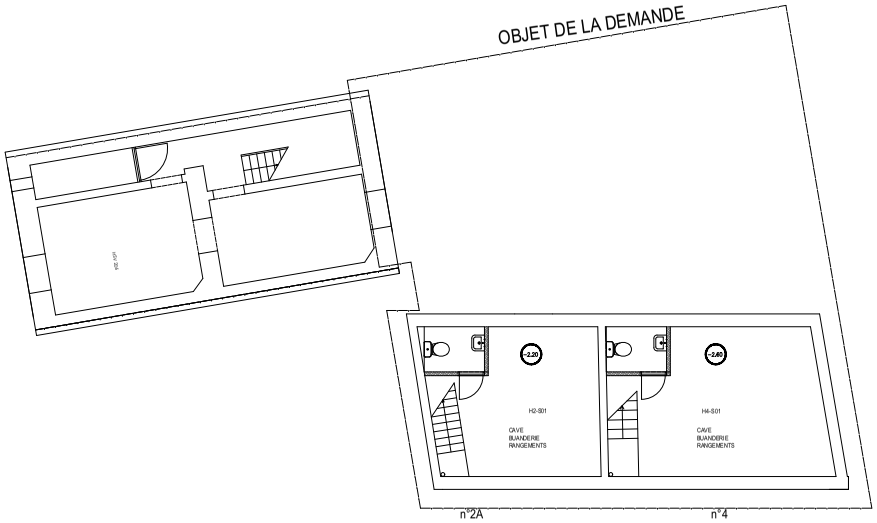

CAVES

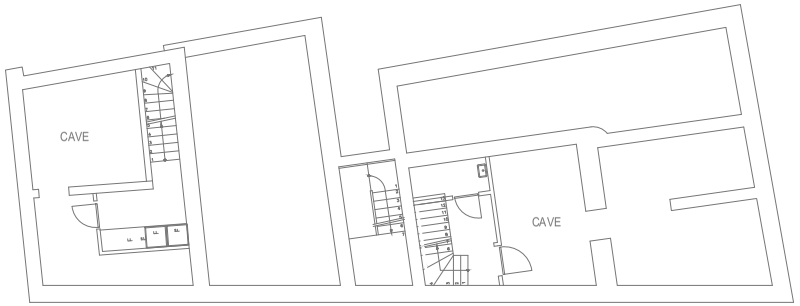

RUE BROYERE

CHAUSSEE DE MONS

DEMANDE DE PERMIS UNIQUE

SITUATION PROJETEE

PLANS

MIGERODE

Transformation de trois immeubles autour de l'impasse Migerode

Rue Haberman, 2A, 4 à 1030 Anderlecht

PU04 01