


FACADE AA

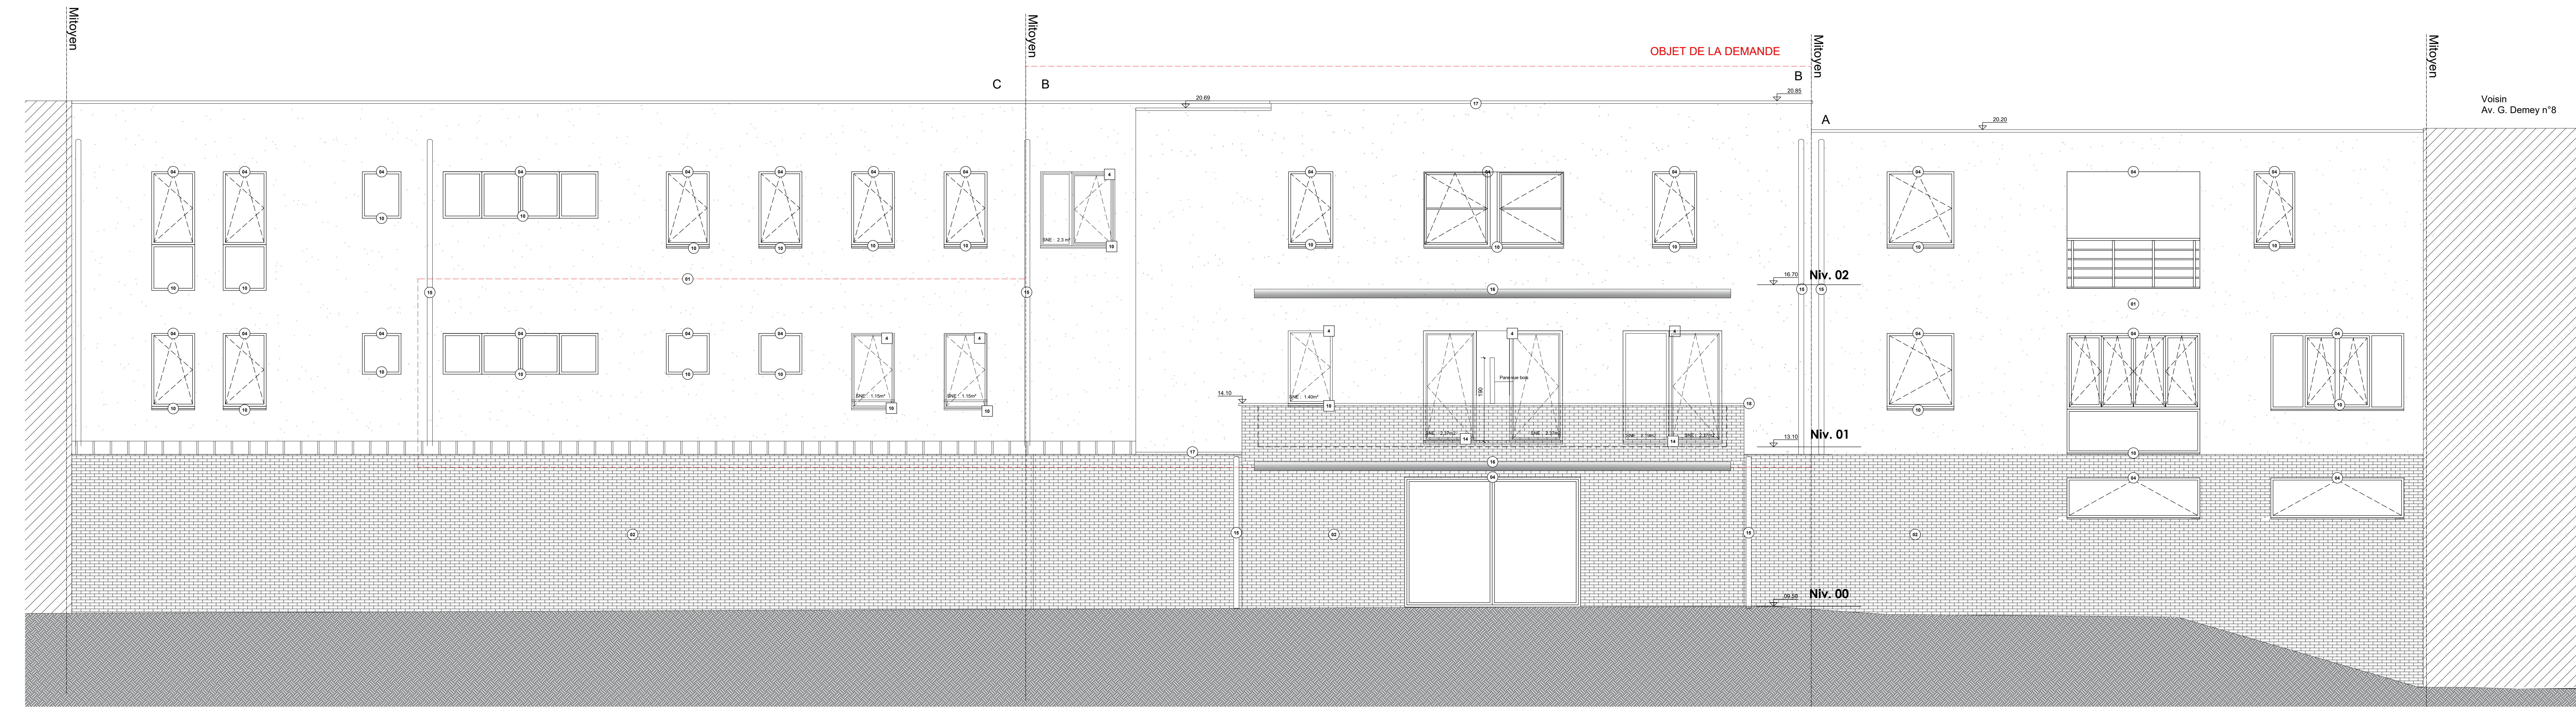

FACADE BB



FACADE CC INCHANGEE

LEGENDE GENERALE

NIVEAUX EN PLAN ET ELEVATION

- Niveau fini
- Niveau sous dalle
- Niveau sous faux-plafond
- Niveau gros oeuvre
- Niveau existant
- Niveau fini
- Niveau de la dalle existante

NIVEAUX EN COUPE ET ELEVATION

- Niveau fini
- Niveau gros oeuvre
- Niveau existant
- Niveau fini
- Niveau de la dalle existante

SECURITE INCENDIE

Voir plans SANU

TECHNIQUES

EGOUTTAGE

EQUIPEMENTS URBAINS / VORRES

1160 - Bruxelles - Référence cadastrale: 21332D002/002011

UOPC - 4 appartements

SITUATION PROJETEE

Façade AA-BB-CC

N° Dossier: 25_334

Designé: AAO

Echelle: 1:50

Phase: P1

Rel. Plan: 2024_AA_BB

Vente: GSA

Date: 01.12.25

Discipline: Architecture

N° Ordre: 1

Modifications:

Complément PU

Complément PU v2

13/01/2026

23/03/2026

Demarché Date

A

B

C

