


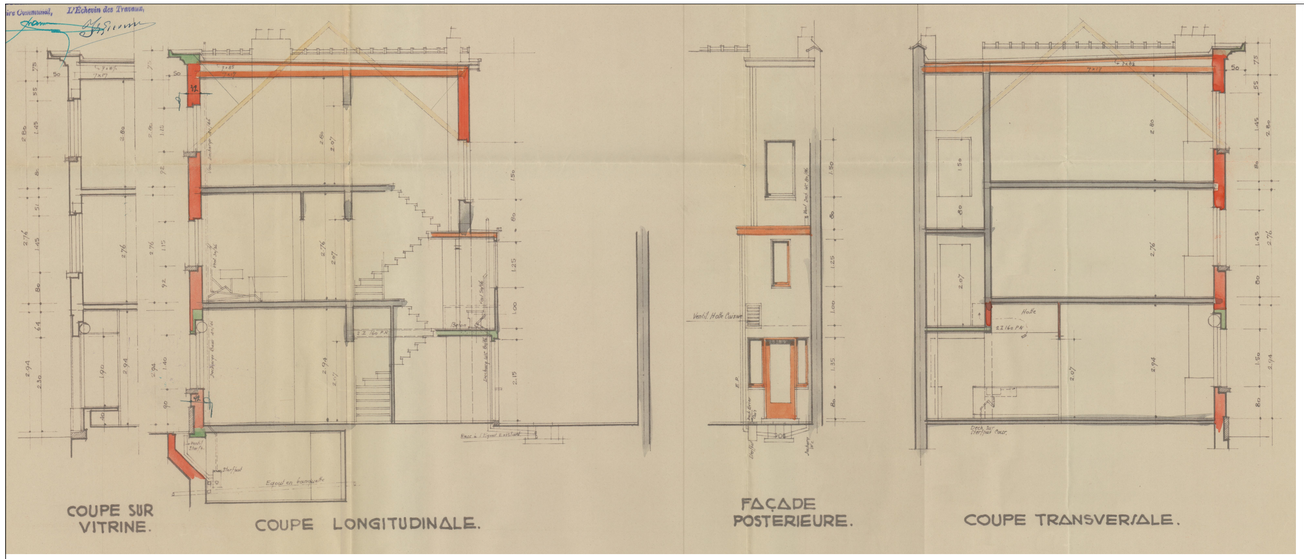

DOSS : 1949

PROPRIETE DE MR CHARLES MAES.

RUE DE LA STATION N° 122
A WOLUWE SAINT LAMBERT.

TRANSFORMATION.


PLANS GENERAUX.

PLAN N° 1 — ECHELLE 2%. — 3-11-49

L'ARCHITECTE B^r 1565. — LE PROPRIETAIRE. — L'ENTREPRENEUR.

BUREAU VAN DE STAD VOOR D
PROVINCE BRABANT
3 JUIL. 1949

VU ET APPROUVÉ
Sous réserve de l'application du Règlement Communal sur les bâtisses.
Woluwé-St-Lambert, le 4-9-1949
Par Ordonnance:
Le Secrétaire Communal, L'Echevin des Travaux.

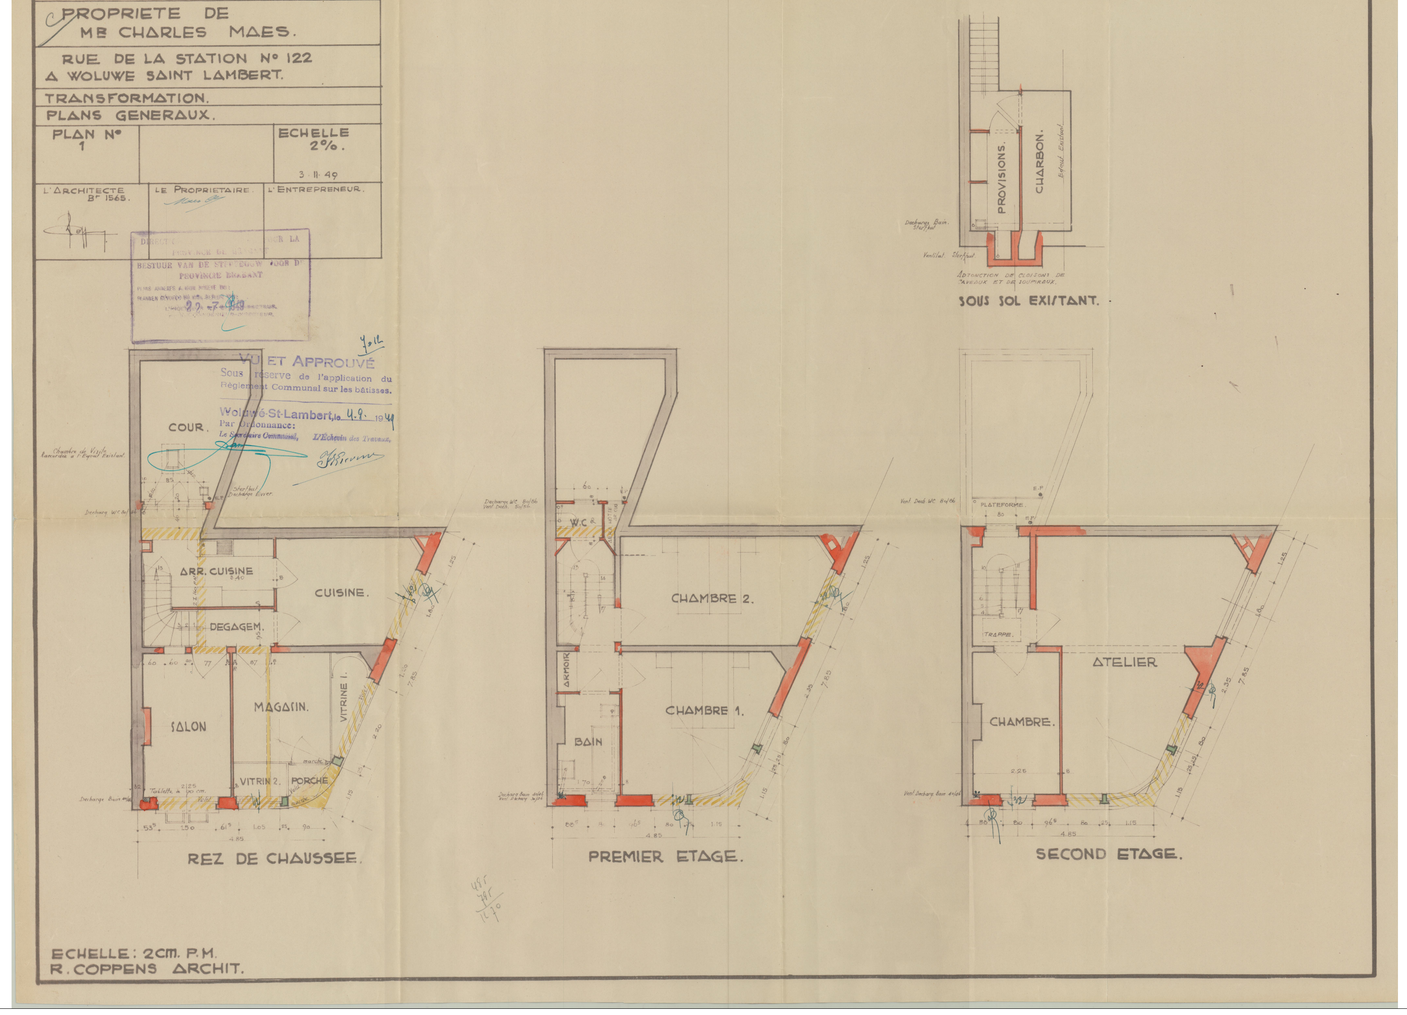

ECHELLE : 2cm. P.M.
R. COPPENS ARCHIT.

PROVINCE :
REGION DE BRUXELLES - CAPITALE

COMMUNE :
Woluwe-Saint-Lambert
1ième div., section B n° 204y3

SUJET :
transformation d'une maison a usage mixte en maison unifamilale