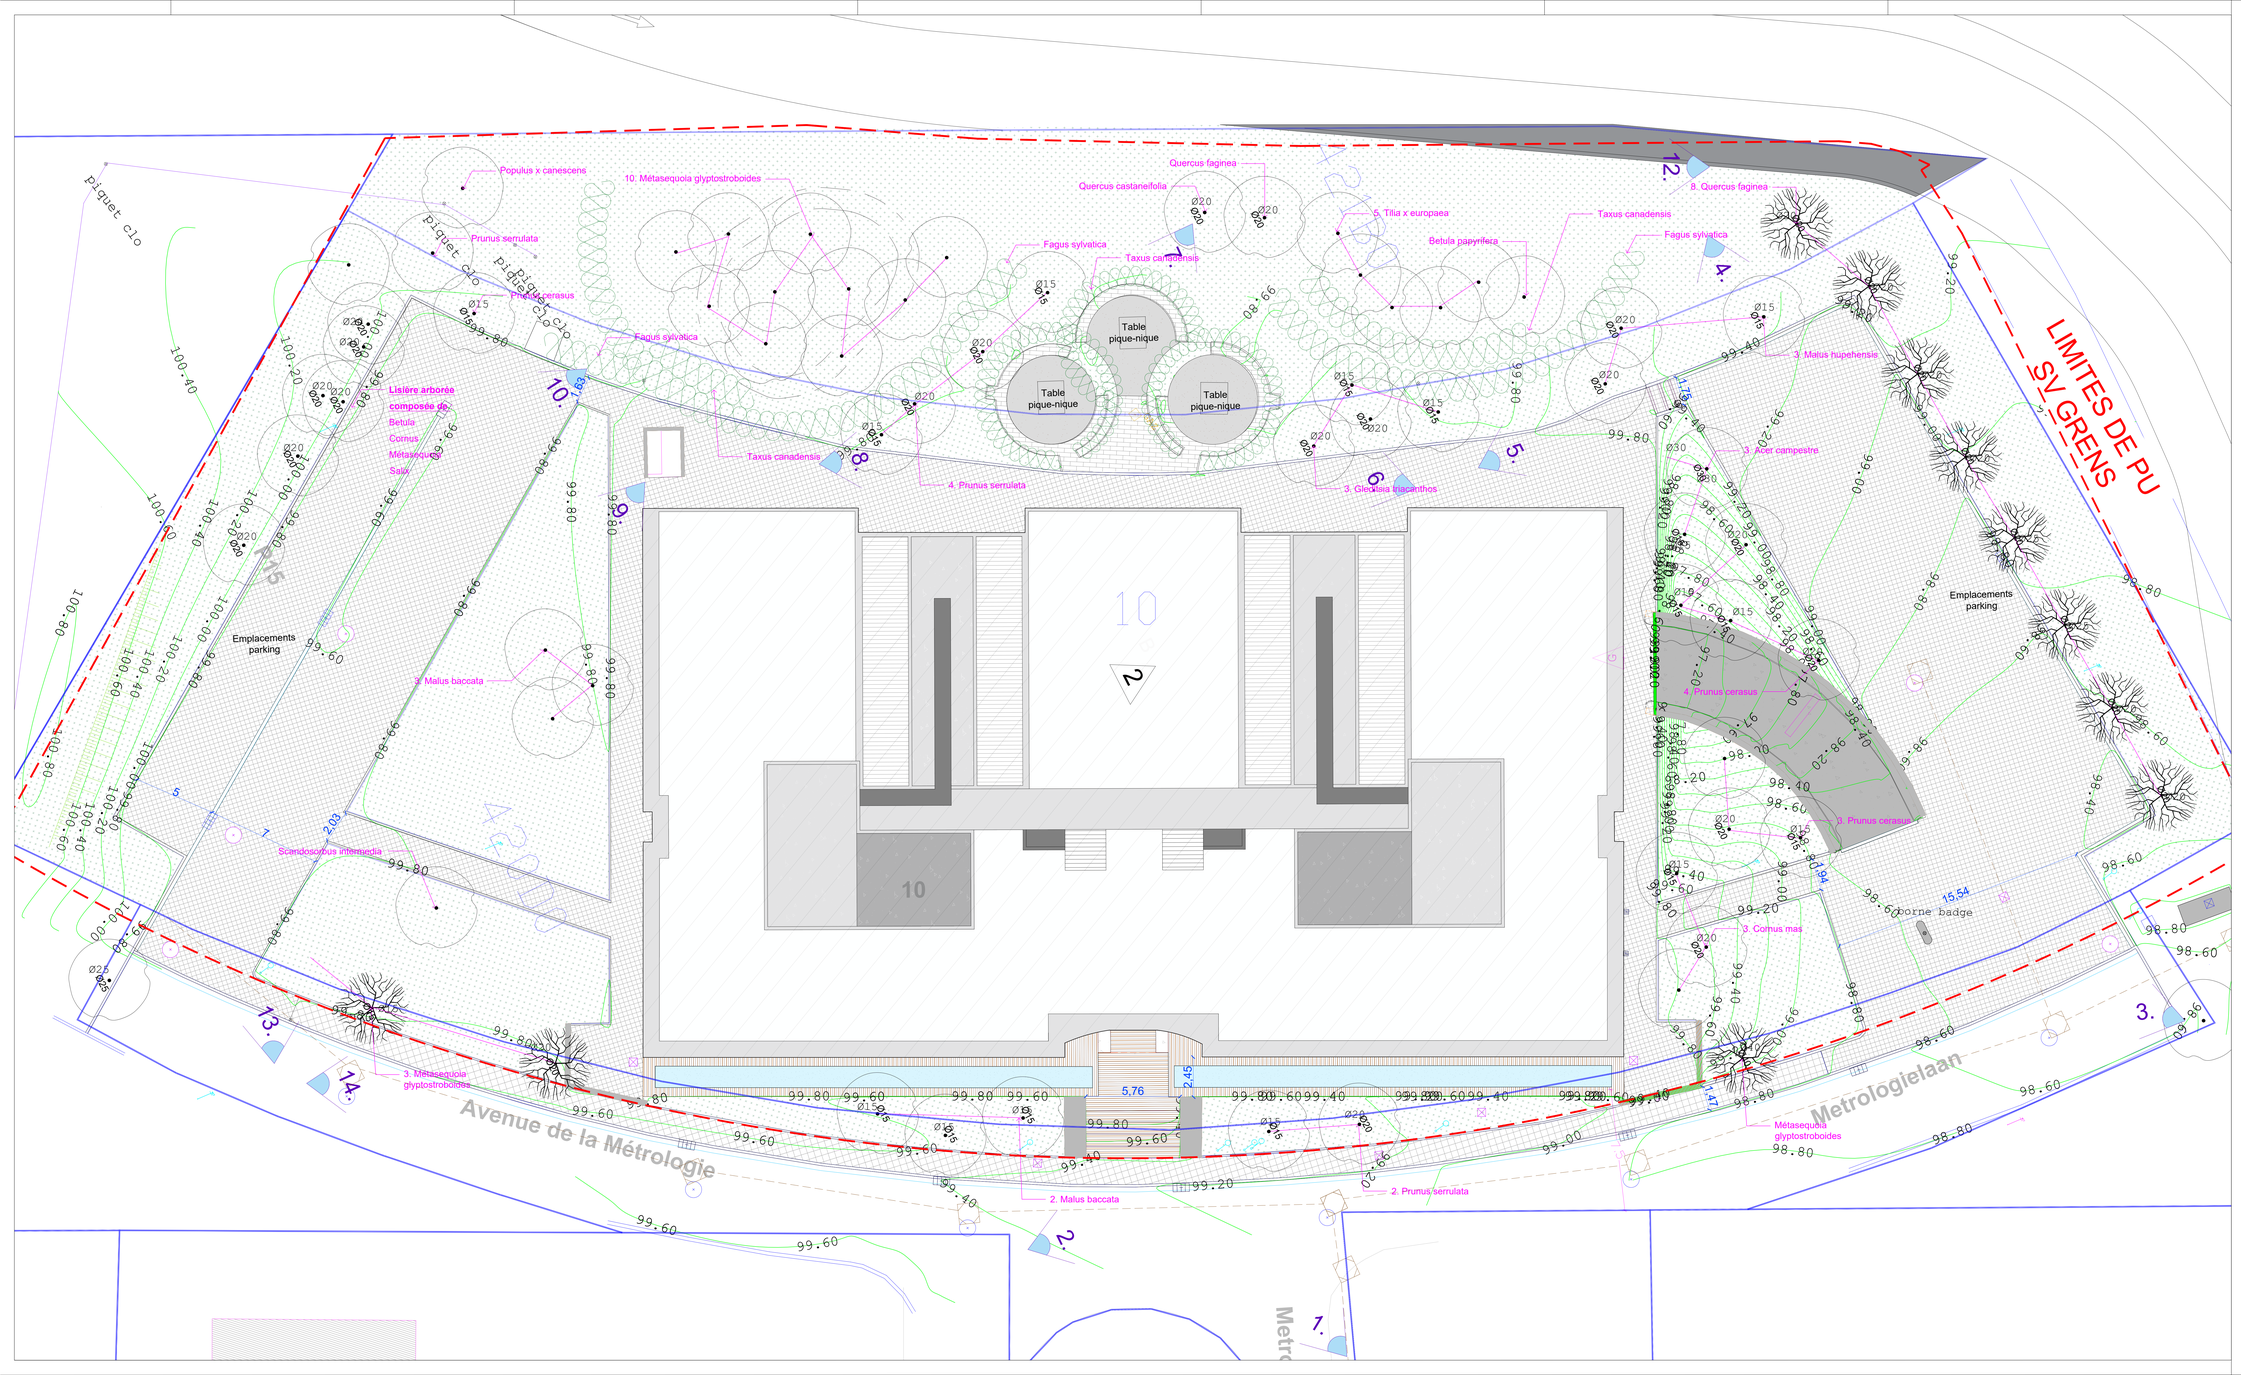

LEGENDE

DEMOLITIONS - SLOOPWERKEN :

- Limite de PU / PU grens
- Limite des parcelles cadastrales / Grens van cadastrale percelen
- Limite du bâti / Grens van gebouw
- Numéro des parcelles cadastrales / Nummer van cadastrale percelen
- Voirie(s) à démolir / Weg(en) te slopen
- Numéro de voirie / Straatnummer
- Numéro des unités d'implantation

SURFACES - OPPERVLAKTEN :

- Aires libres pleine terre / Vrije ruimte
- Aires libres à double couverte végétale / Vrije ruimte met dubbele laag
- Aires imperméables / Verharde ruimte
- Aires imperméables sols perméables / Verharde ruimte met waterdoorlatende bodem

CIRCULATION - VERKEER :

- Ligne de bus à haut niveau / Lijn van de bus
- Nombre de places de stationnement vélos / Aantal fietsparkeerplaatsen

REVETEMENTS - BEKLEDING :

- Dalles béton / Betontegels
- Dalles béton filtrantes / Waterdoorlatende betontegels
- Dalles béton 30x30 / Betontegels 30x30
- Dalles béton 15x15 / Betontegels 15x15
- Pavages mixte / Gemengde verharding
- Gravier / Grind
- Asphalte coulé / Gegoten asfalt
- Pelouse / Gazon
- Pelouse drainante / Waterdoorlatend gazon

ACCESSOIRES - TOEBEHOREN :

- Arbres isolés / Geïsoleerde bomen
- Palissade / Afsluiting

AMENAGEMENTS - INRICHTING :

- Mobilier extérieur / Buitenmeubilair
- Zone plantée / Beplante gebied
- Haie arbustive / Beplante haag

ELEMENTS TECHNIQUES - TECHNISCHE ELEMENTEN :

- Avaloir / Straatkolk
- Trappe / Luik
- Bouche d'eau / Brandkraan
- Poteau d'éclairage / Lichtmast
- Armoire technique / Technische kast
- Panneau de signalisation / Verkeersbord
- Mobilier urbain / Straatmeubilair

INDICE	DATE	OBJET
A	25.06.2025	Demande de Permis d'Urbanisme
B		
C		
D		
E		
F		

REM. 1 : TOUTES LES COTES SONT INDICATIVES ET DOIVENT ETRE CONTROLEES IN SITU
REM. 2 : TOUTES CONTRADICTION ENTRE LES PLANS ET LA SITUATION EXISTANTE DOIT ETRE SIGNALEE A L'ARCHITECTE

REGION DE BRUXELLES - CAPITALE — VILLE DE BRUXELLES

DEMANDE DE PERMIS D'URBANISME
TRANSFORMATION D'UN IMMEUBLE DE BUREAU EN UN IMMEUBLE DE 39 LOGEMENTS

10 Avenue de la Métrologie, 1130 Bruxelles

Maître de l'ouvrage	**IMMOBILIÈRE NAMUROISE**	IMMOBILIERE NAMUROISE info@ilnm.com Merc CREPEL Serge DRIJVERS
Architecte	ARTER	ARTER Architects Rue du Marché Aux Herbes 105/b33 1000 Bruxelles - Belgique www.arterarchitects.com Patrick VONK
Etude acoustique		Bureau De Formeur De Villegas de Cercamperstraat 182 1853 Grimbergen www.deformeur.be
Ingénieur stabilité	SLOCK	Slock Structure pieter.slock@outlook.com Pieter SLOCK
Ingénieur techniques spéciales + Responsable PEB	DTS	DTS Avenue des Dragons, 5 1495 Sart-Dames-Avelines dts-eng.com

Echelle: 1/100 — Date: 25/06/2025

A B C D E F G H I J K L M N O P Q R S T U V W X Y Z

PERMIS D'URBANISME		884.03.24
SITUATION EXISTANTE : Plan situation existante	PU	**1.16**