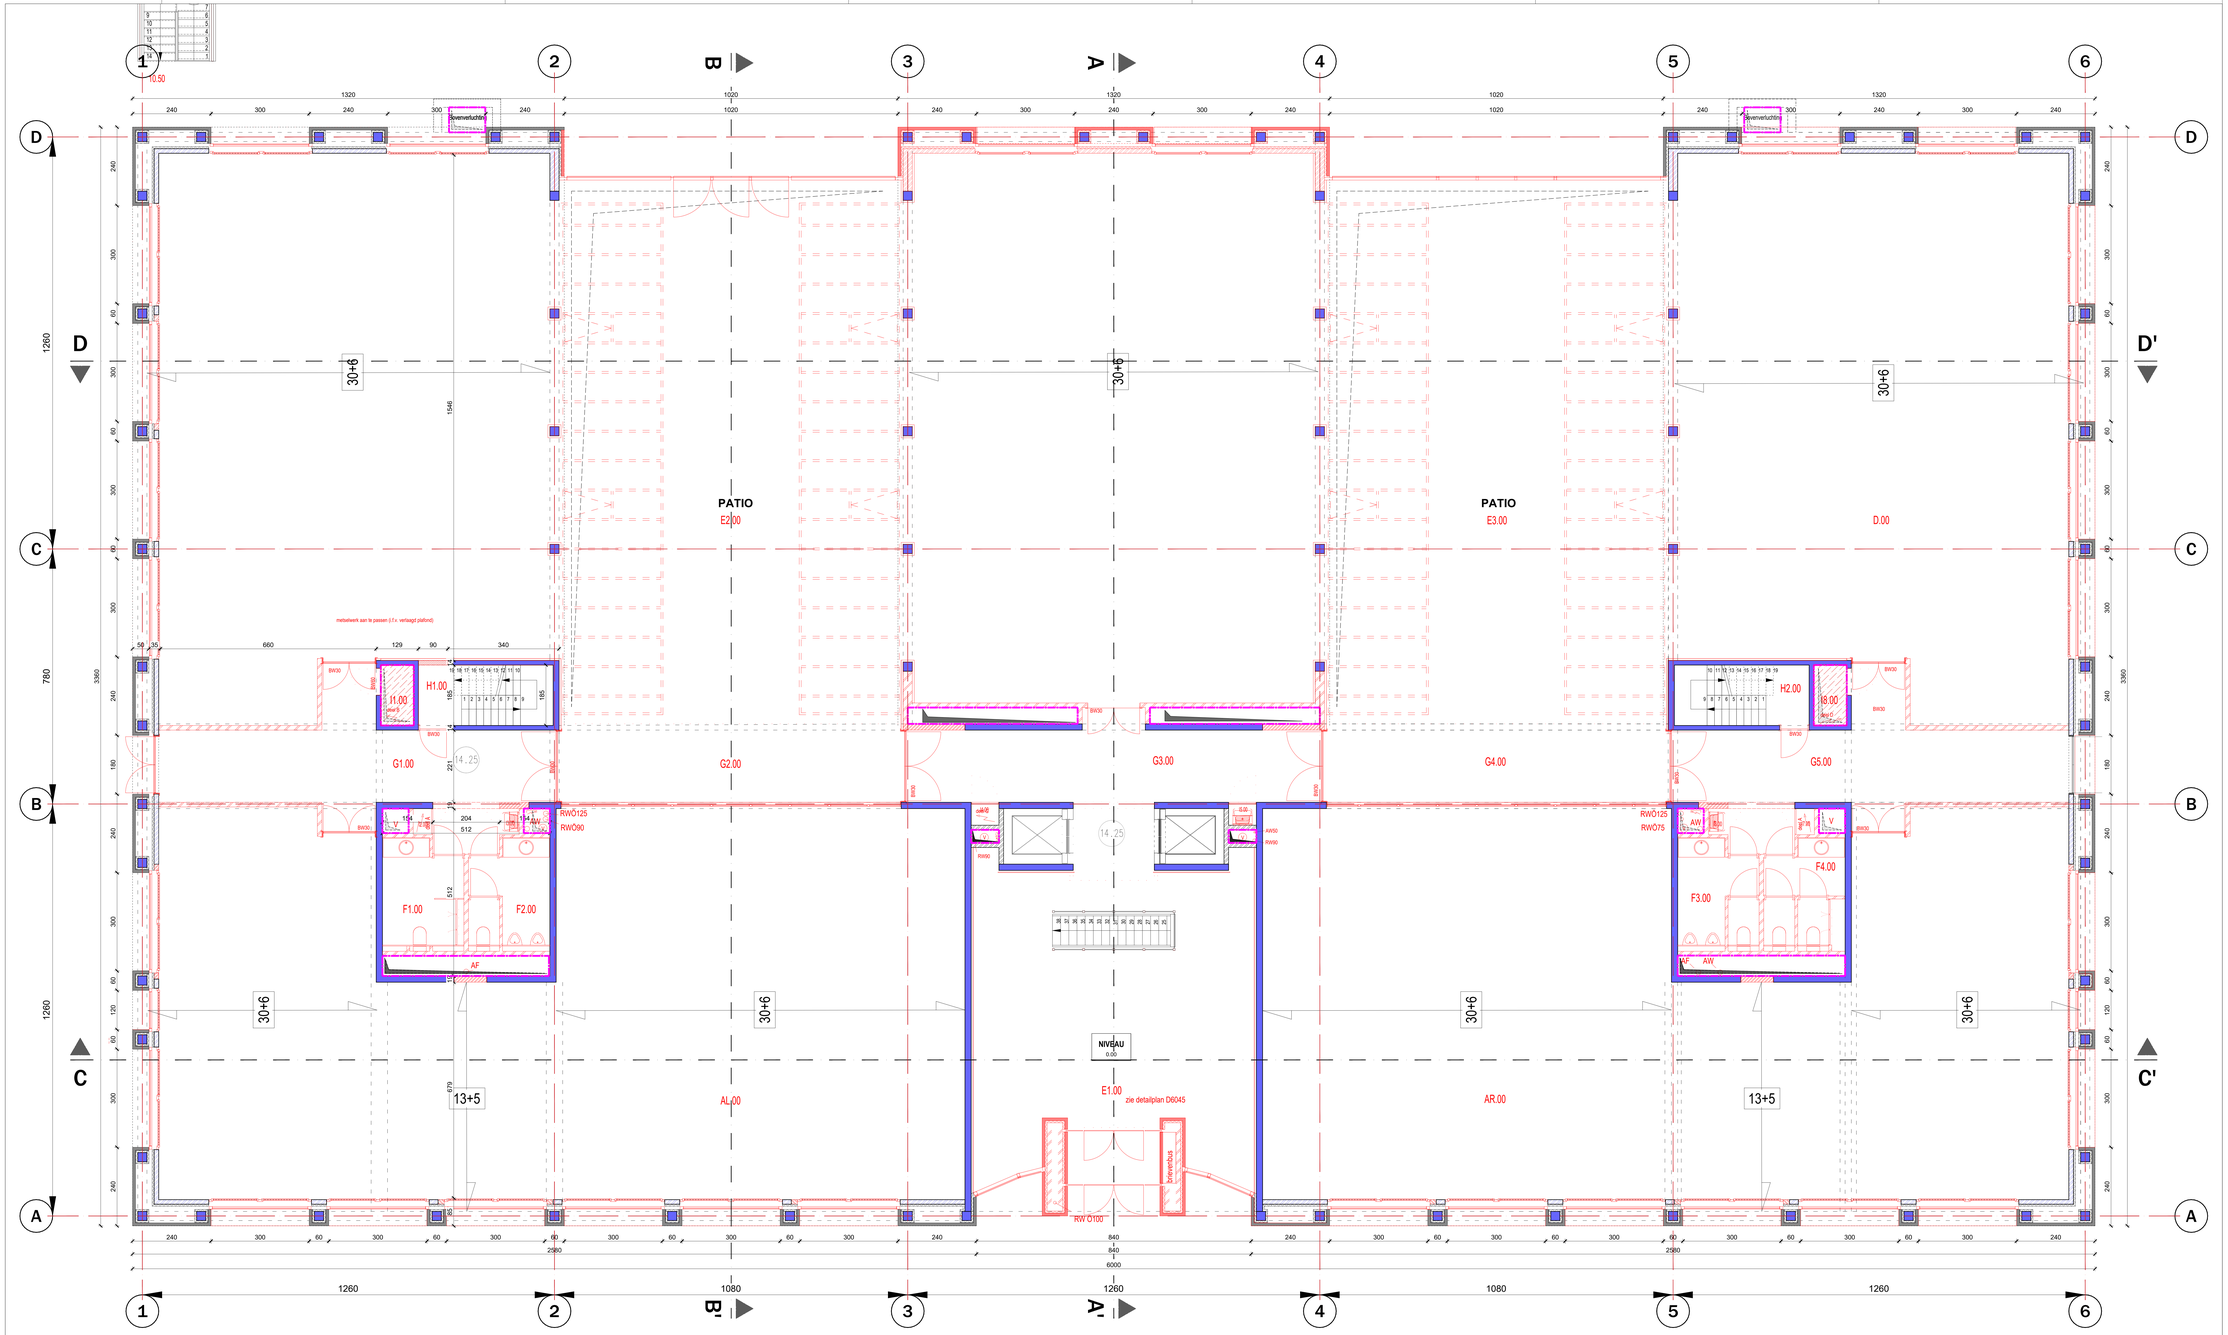
PATIO
E2.00
PATIO
E3.00
D.00
G1.00
G2.00
G3.00
G4.00
G5.00
H1.00
H2.00
F1.00
F2.00
F3.00
F4.00
NIVEAU
0.00
E1.00
zie detailplan D6045
AL.00
AR.00
13+5
30+6
RWO125
RWO90
RWO75
RW O100
AF
AW
V
metselwerk aan te passen (i.f.v. verlaagd plafond)
Bewerfuchting
Bewerfuchting
Bewerfuchting