




DETAILS TYPE ABORDS

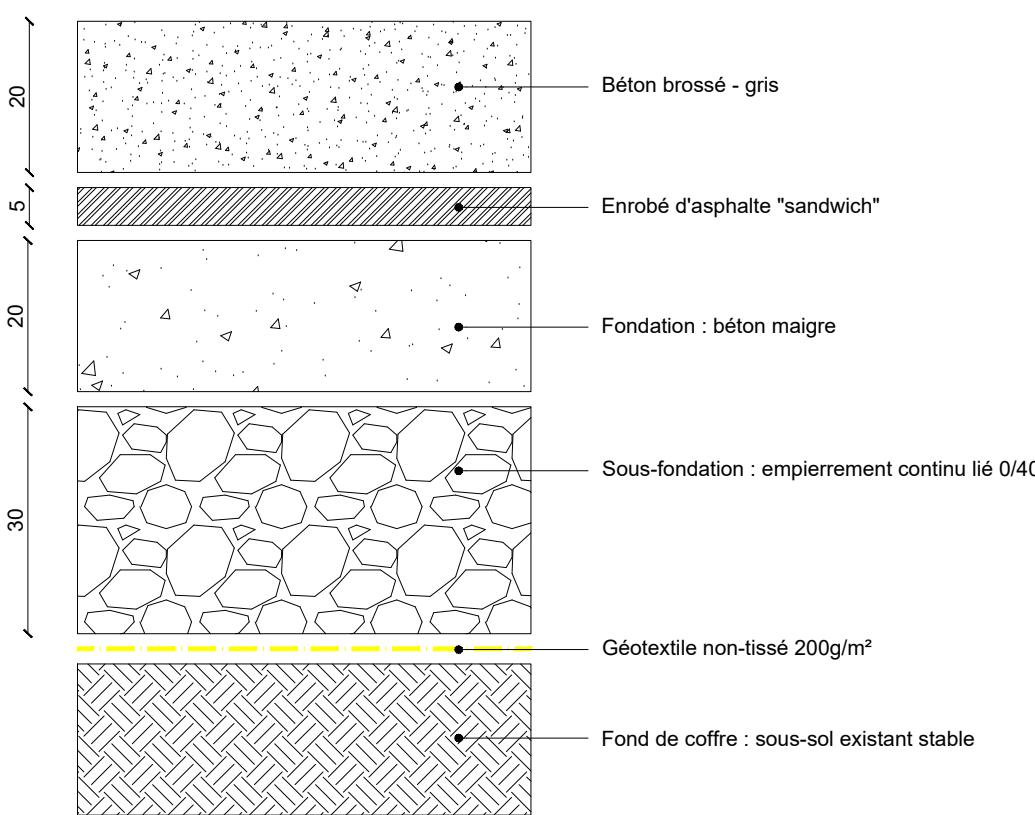


01 BETON BROSSE (ACCES PARKING)

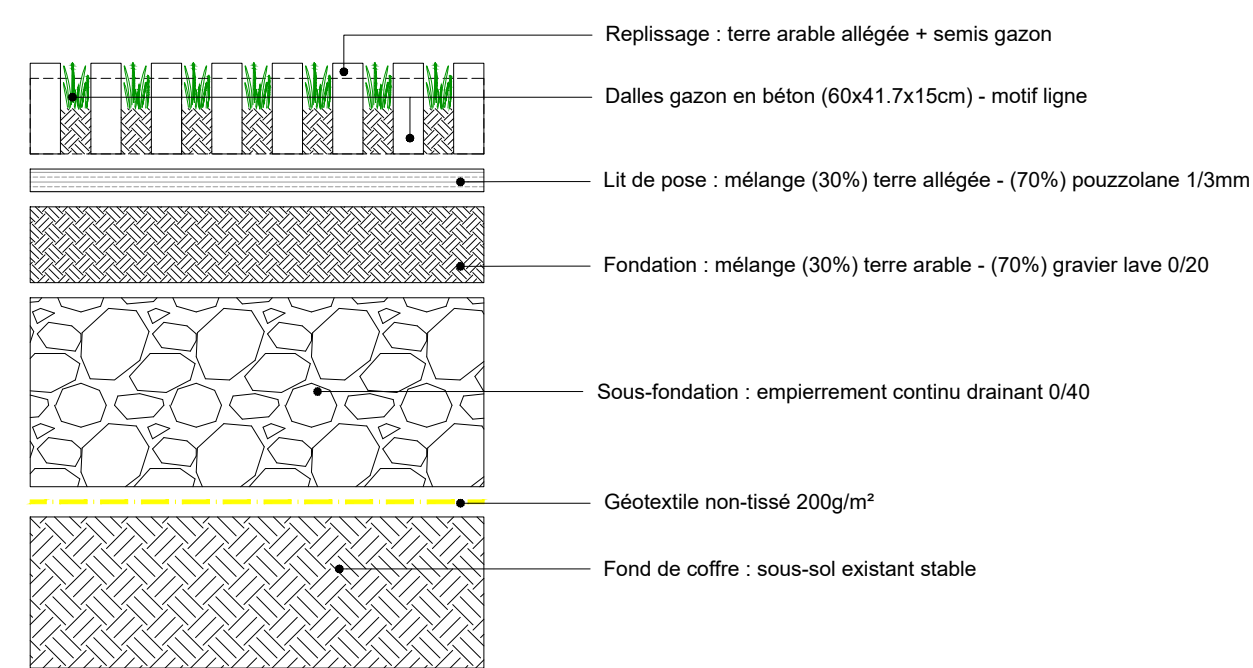


02 DALLE GAZON

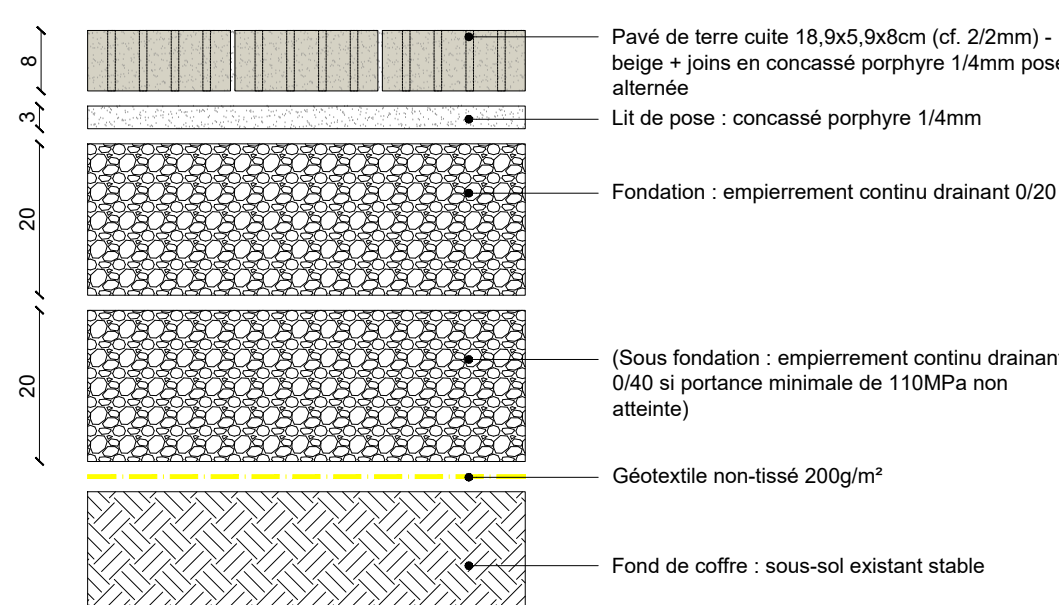


03 DALLE TERRE CUITE DRAINANTE

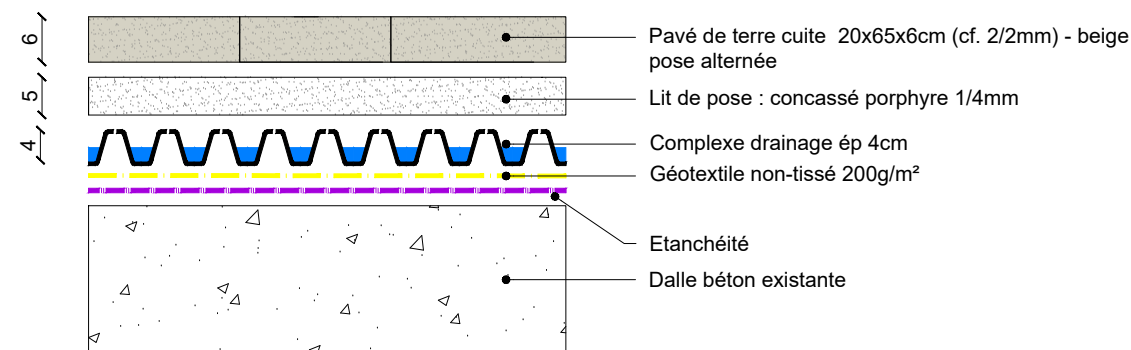


04 DALLE TERRE CUITE ATRIUM

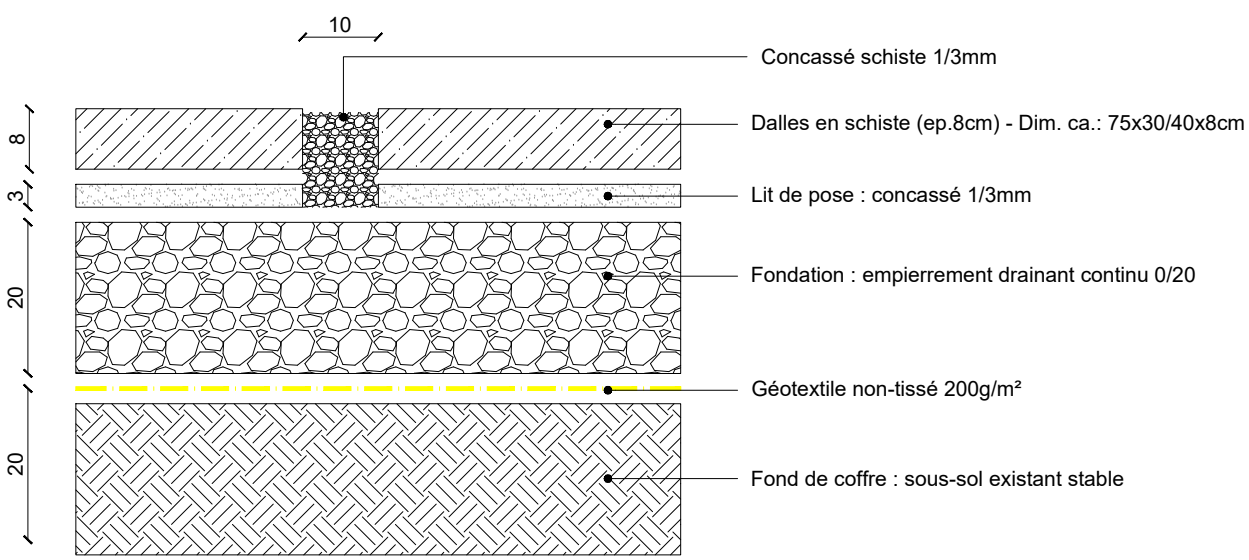

05 DALLE DE SCHISTE

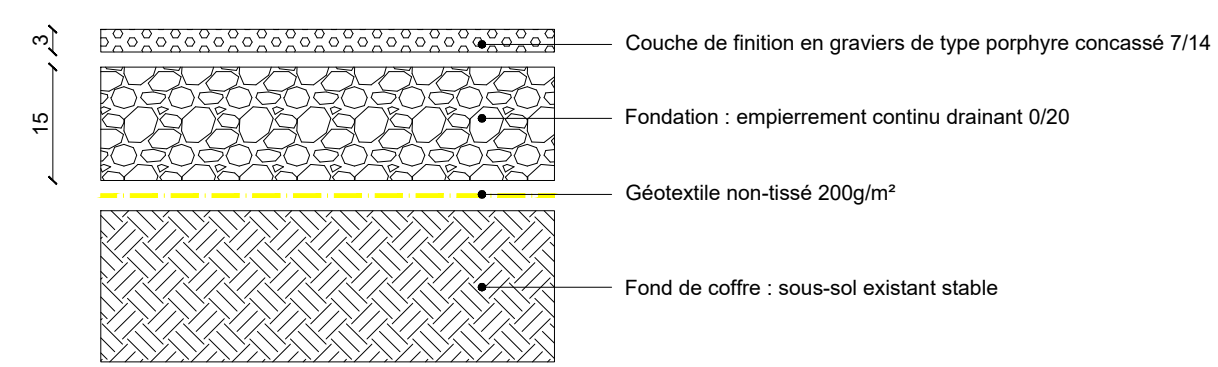


06 GRAVIERS FINS

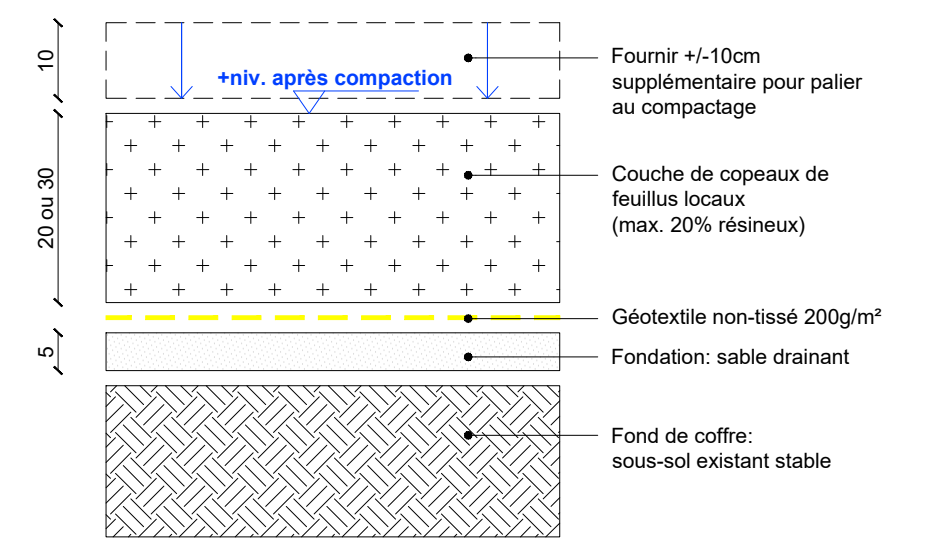


07 COPEAUX DE BOIS


DETAILS TYPE TOITURE

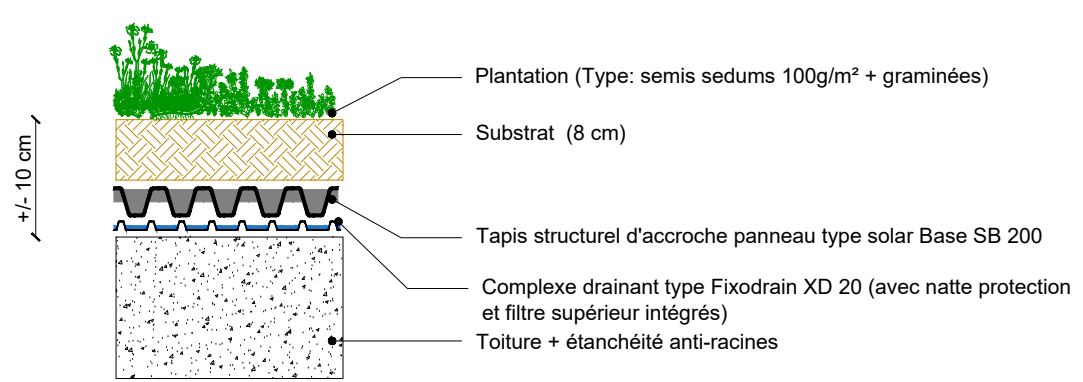


08 SYSTEME EXTENSIF SOUS PANNEAUX PV

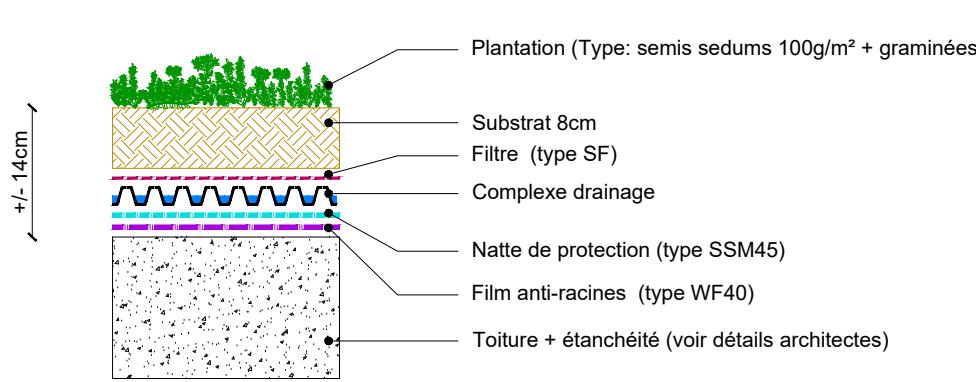

09 SYSTEME EXTENSIF

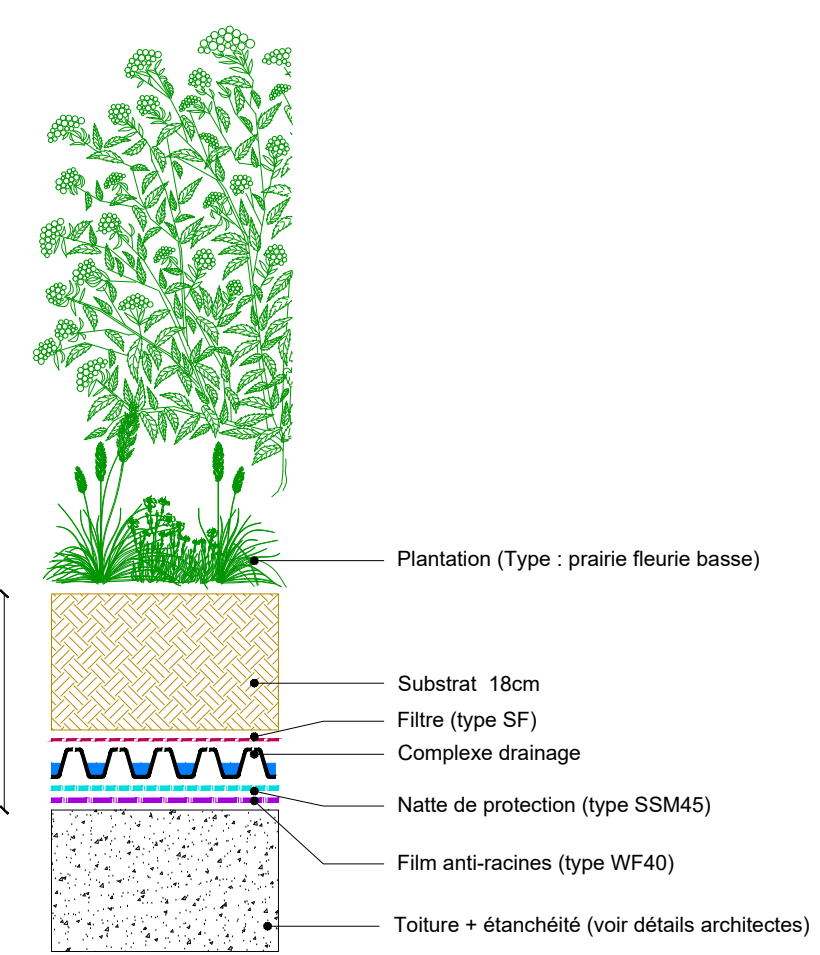

10 SYSTEME SEMI-INTENSIF pour vivaces

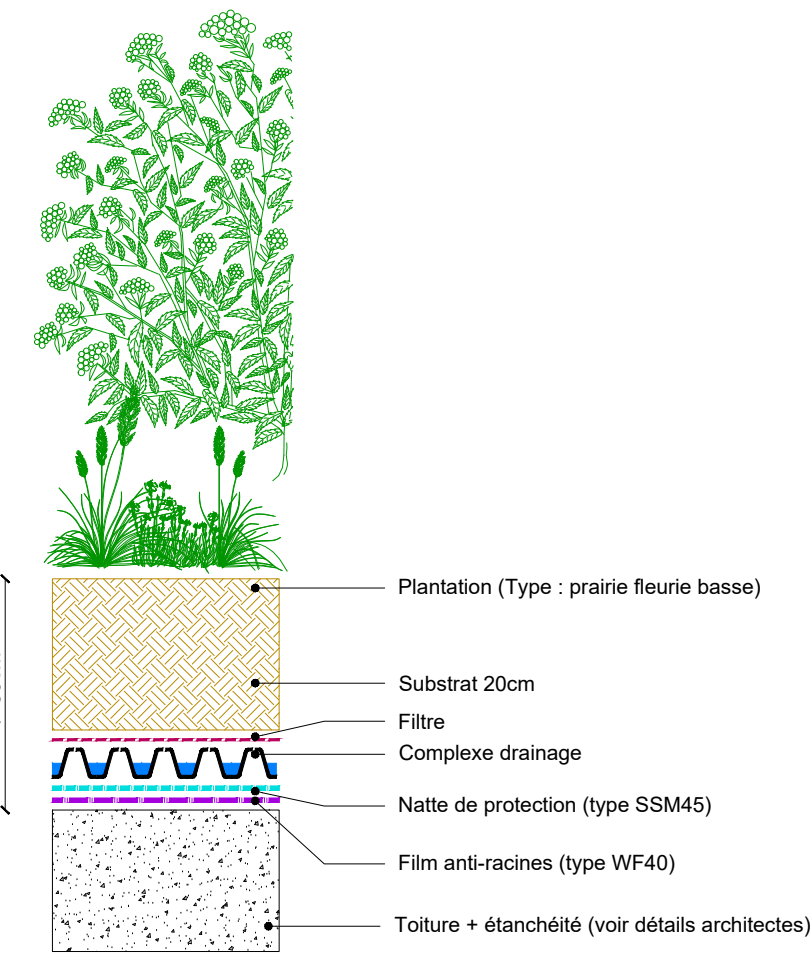

11 SYSTEME SEMI-INTENSIF pour petit arbustes

INDICE	DATE	OBJET
A	25.06.2025	Demande de Permis d'Urbanisme
B		
C		
D		
E		
F		

REM 1 : TOUTES LES COTES SONT INDICATIVES ET DOIVENT ETRE CONTRÔLÉES IN SITU
REM 2 : TOUTES CONTRADICTIONS ENTRE LES PLANS ET LA SITUATION EXISTANTE DOIT ETRE SIGNALÉE A L'ARCHITECTE

REGION DE BRUXELLES - CAPITALE		VILLE DE BRUXELLES
DEMANDE DE PERMIS D'URBANISME TRANSFORMATION D'UN IMMEUBLE DE BUREAU EN UN IMMEUBLE DE 39 LOGEMENTS 10 Avenue de la Métrologie, 1130 Bruxelles		
Maître de l'ouvrage	IMMOBILIÈRE NAMUROISE info@namuroise.com	IMMOBILIÈRE NAMUROISE info@namuroise.com Marc CREPEL Serge DRUVERG
Architecte	ARTER Architects Rue du Marché Aux Herbes 1053/37 1050 Bruxelles - Belgique www.artersarchitects.com Patrick VONCK	ARTER Architects Rue du Marché Aux Herbes 1053/37 1050 Bruxelles - Belgique www.artersarchitects.com Patrick VONCK
Etude acoustique	De Villegas de Clermont 1053 Dornoyen www.devillegas.be	De Villegas de Clermont 1053 Dornoyen www.devillegas.be
Ingénieur stabilité	Block Structure peter.sloock@block-struct.com Peter SLOOCK	Block Structure peter.sloock@block-struct.com Peter SLOOCK
Ingénieur techniques spéciales + Responsable PEB	DTS Avenue des Dauphins, 8 1150 San-Denis-Bruxelles dts-eng.com	DTS Avenue des Dauphins, 8 1150 San-Denis-Bruxelles dts-eng.com
Echelle: 1/10 A B C D E F G H I J K L M N O P Q R S T U V W X Y Z		
PERMIS D'URBANISME		884.03.24
SITUATION PROJETÉE : DETAILS ABORDS		PU 2.18